SEZIONI TRASVERSALI - PISTA AB (AB01-AB28)

Scala 1:200

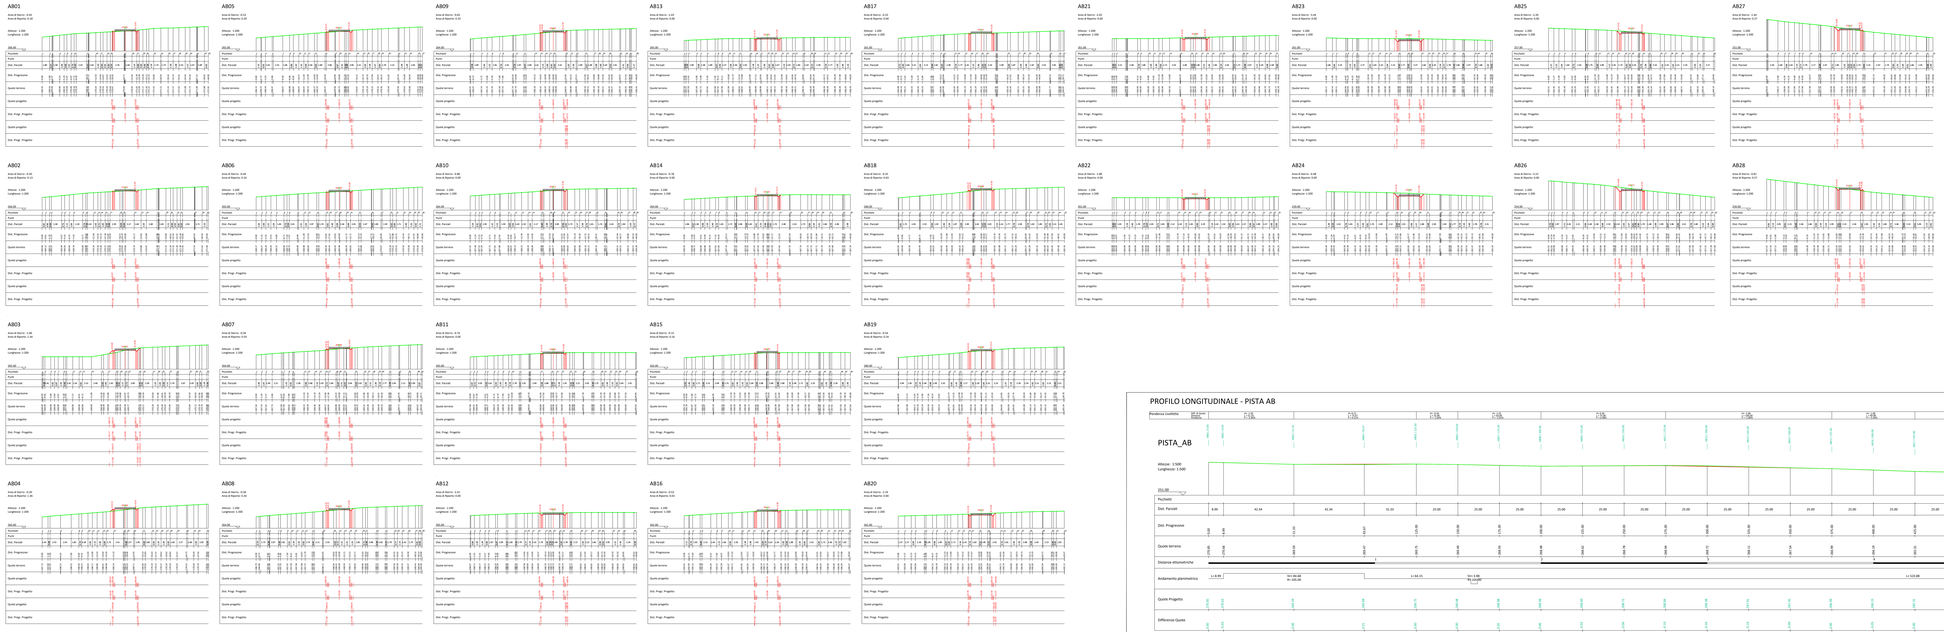

PLANIMETRIA

Scala 1:1000

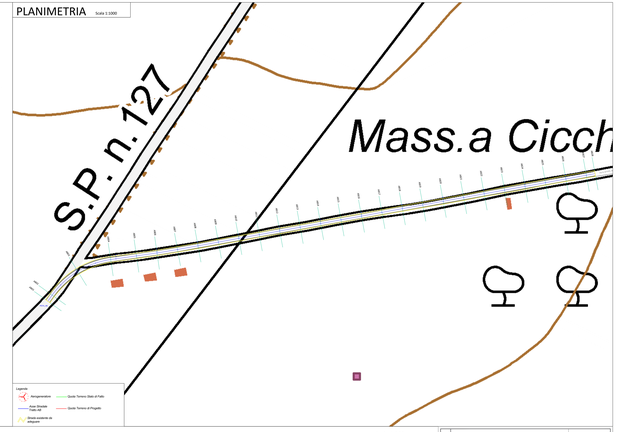

PROFILO LONGITUDINALE - PISTA AB

Scala 1:500

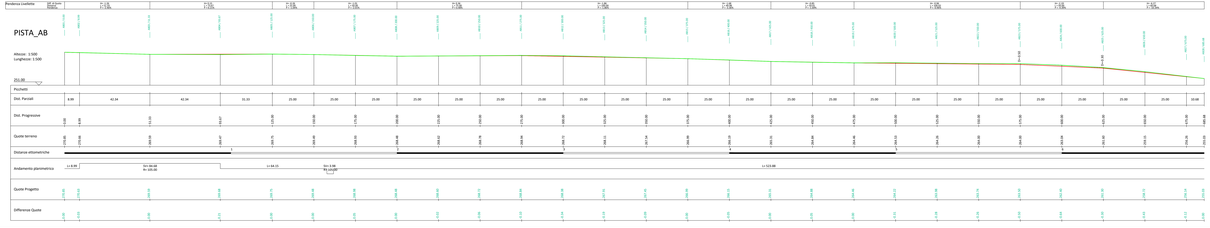

PROGETTO PER LA REALIZZAZIONE DI UN PARCO EOLICO E DELLE RELATIVE OPERE DI CONNESSIONE ALLA RTN POTENZA NOMINALE 45 MW

nel Comune di Lonetto (PV) - Località "Cirelle"

e

nel Comune di Montemelina (PV) - Località "Il Cecione"

PROGETTO DEFINITIVO

A.10.a.M.d

Tavola

Profilo Longitudinale e Sezioni Trasversali Tratto AB

Formato: 594x841

REGIONE BASILICATA

PROVINCIA DI POTENZA

COMUNE di CASTELLI

COMUNE di MONTEMILONE

GIOLIO ENERGY S.r.l.
POTENZA (PZ) - 85100
Via del Gerosolimitani Reggio 115
C.F./P.I. 01850870135

Ing. Giuseppe BONAMICO

Rev.	Data	Oggetto della revisione
00	Febbraio 2021	Prima Emissione

MONGARDINO ENGINEERING
Via Giovanni Battista Pergolesi, 33 - 15100 Alessandria
Tel. / Fax +39 0131 1980450 - info@mongardino.it