SEZIONI TRASVERSALI - PISTA WTG07 (G01-G35)

Scala 1:200

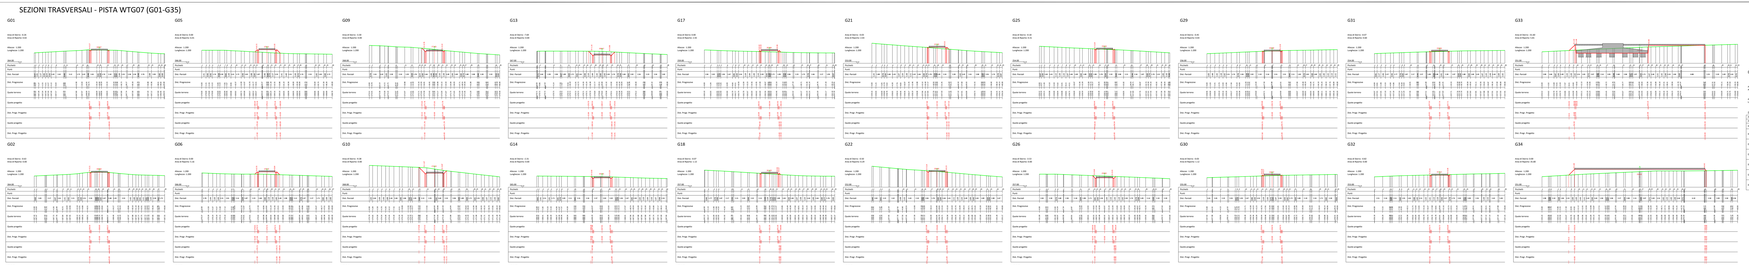

PLANIMETRIA

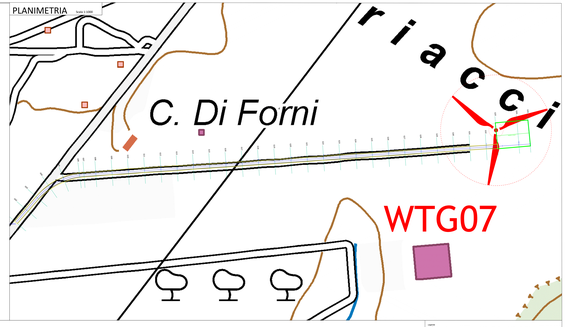

PROFILO LONGITUDINALE - PISTA WTG07

Scala 1:500

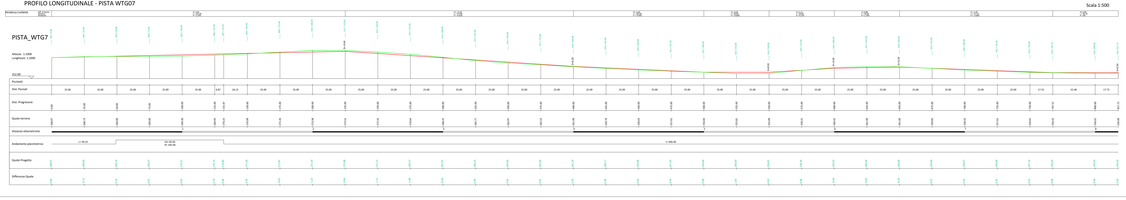

PROGETTO PER LA REALIZZAZIONE
DI UN PARCO EOLICO E DELLE RELATIVE OPERE DI
CONNESSIONE ALLA RTN
POTENZA NOMINALE 40 MW
nel Comune di Lucera (FG) - Località "Colle"

Via Tratturo di Montecelvino (FG) - Località "Colle"

PROGETTO DEFINITIVO

A.Tip.A.10.1

Profilo Longitudinale e Sezioni Trasversali WTG07

ANGLO ENERGY S.r.l.
VIA PIETRO DEL VECCHIO 7
20122 MILANO (MI)
P.IVA 10996270963

Prof. Giuseppe Mastrandrea

N.	Data	Descrizione
00	Gennaio 2022	Prima Emissione

Ing. Giuseppe Mastrandrea
Via Pietro Del Vecchio, 7
20122 Milano (MI)
Tel. 0039 02 87196001
Fax 0039 02 87196009
info@anglo-energy.com
www.anglo-energy.com

REGIONE BASILICATA

PROVINCIA DI POTENZA

PROVINCIA DI FOGGIA

COMUNE DI LUCERA

ORDINE DEGLI INGEGNERI
DELLA PROVINCIA DI POTENZA