


REGIONE
PUGLIA

- LEGENDA:**
-  Aerogeneratore
 -  Confine Comunale
 -  Cavo 30 KV
 -  Cavo 150 KV
 -  Stazione Uberta 30/150 KV
 -  Stazione Elettrica RTN 380 KV

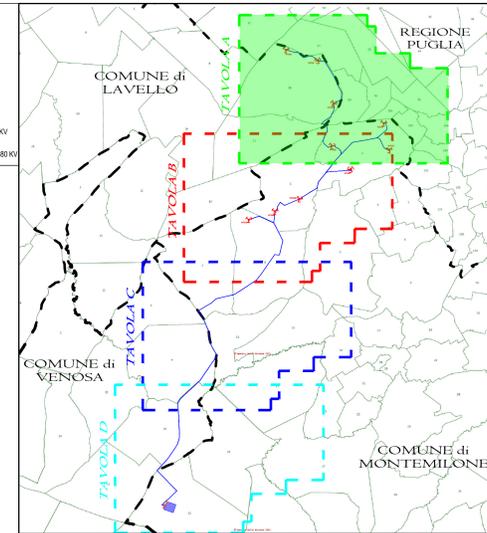

PROGETTO PER LA REALIZZAZIONE
DI UN PARCO EOLICO E DELLE RELATIVE OPERE DI
CONNESSIONE ALLA RTN
POTENZA NOMINALE 45 MW
nel Comune di Lavello (PZ) - Località "Conti"
e
nel Comune di Montemilone (PZ) - Località "Il Cerzone"



PROGETTO DEFINITIVO


TAVOLA
A.16.a.16.a
Scale: 1:5000
Formato: A0
Planimetria Catastale -
STATO DI FATTO TAV A

GIGLIO ENERGY S.r.l.
POTENZA (PZ) - 85100
Via del Seminario Maggiore 115
P.IVA 0209620782

Arch. Giuseppe ROMANIELLO

Rev.	Data	Oggetto della revisione
00	Febbraio 2021	Prima Emisione

Il presente elaborato è di proprietà di GIGLIO ENERGY S.r.l. Tutti i diritti sono riservati. È vietata espressamente la ristampa o l'uso non autorizzato senza autorizzazione scritta di GIGLIO ENERGY S.r.l. ATTORNIAZIONI: ARCH. ROMANIELLO GIUSEPPE
ITM_L16_A16.a_Planimetria Catastale - Stato di Fatto Tav A.dxf

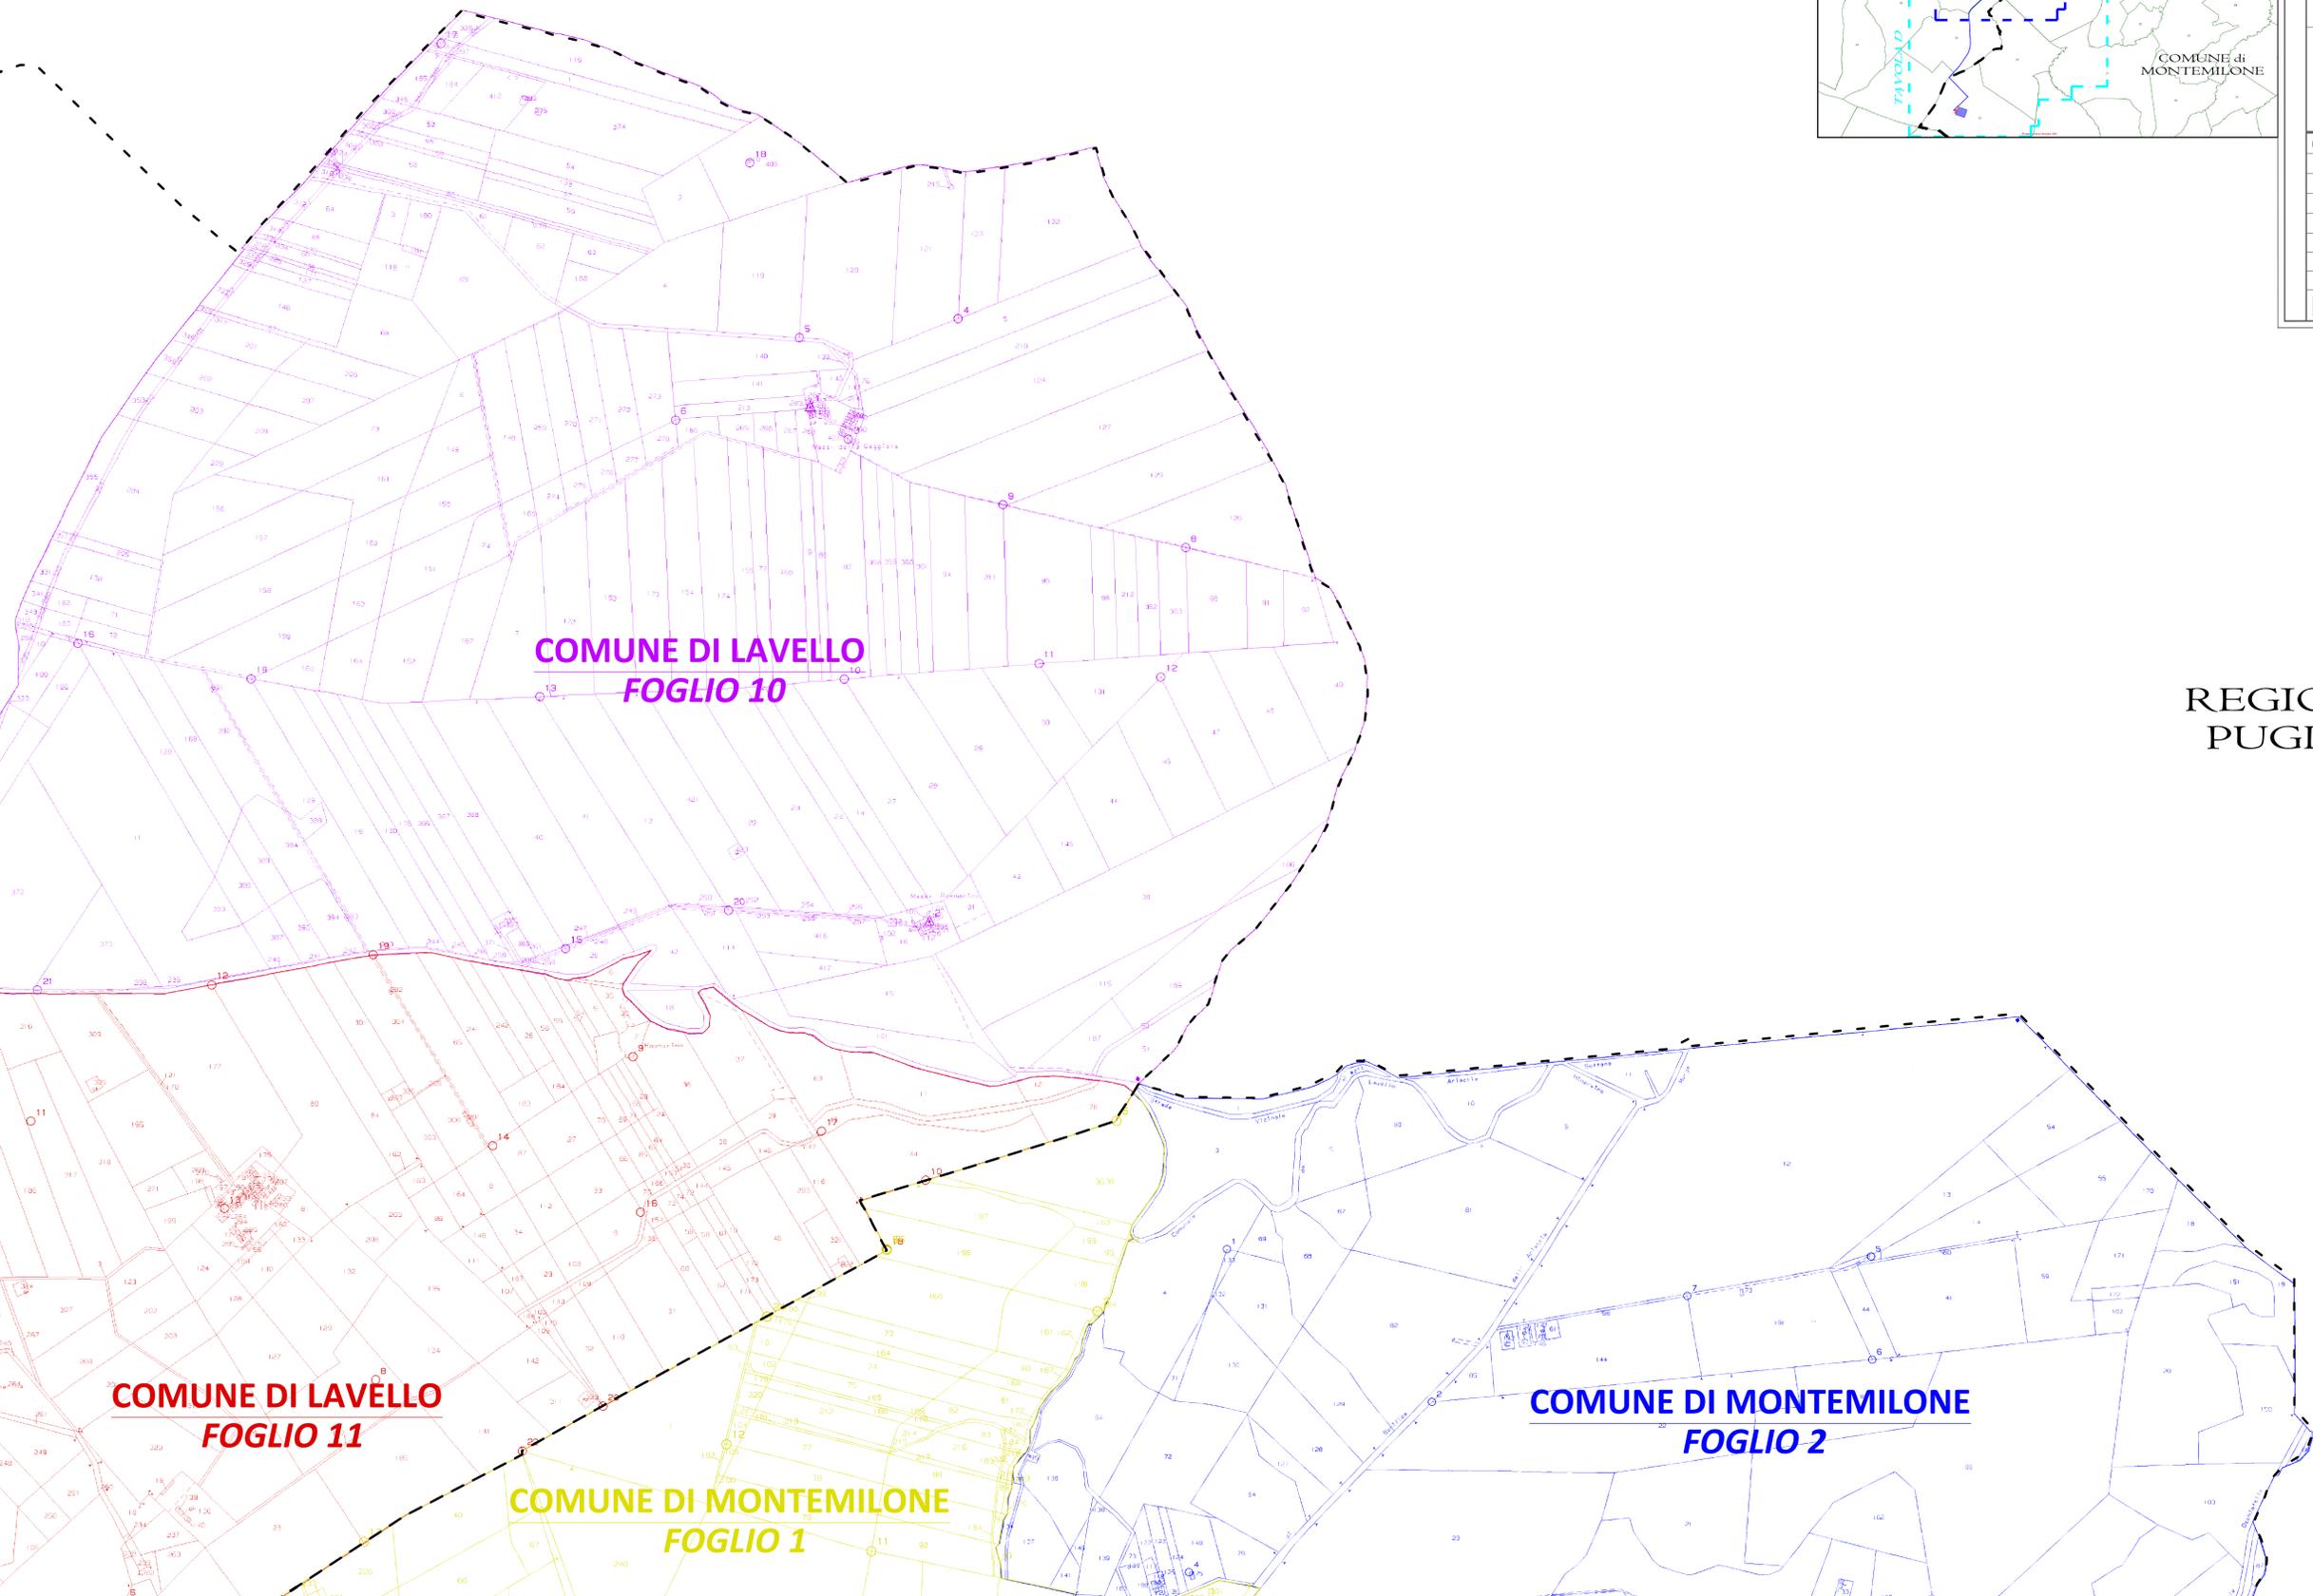

REGIONE
PUGLIA