

**COMUNE DI MONTEMILONE  
FOGLIO 3**

**COMUNE DI MONTEMILONE  
FOGLIO 4**


**COMUNE DI VENOSA  
FOGLIO 3**

**COMUNE DI MONTEMILONE  
FOGLIO 11**

**COMUNE DI VENOSA  
FOGLIO 4**

**COMUNE DI MONTEMILONE  
FOGLIO 17**

- LEGENDA:**
- Aerogeneratore
  - Confine Comunale
  - Cavo 30 KV
  - Cavo 150 KV
  - Stazione Utente 30/150 KV
  - Stazione Elettrica RTN 380 KV

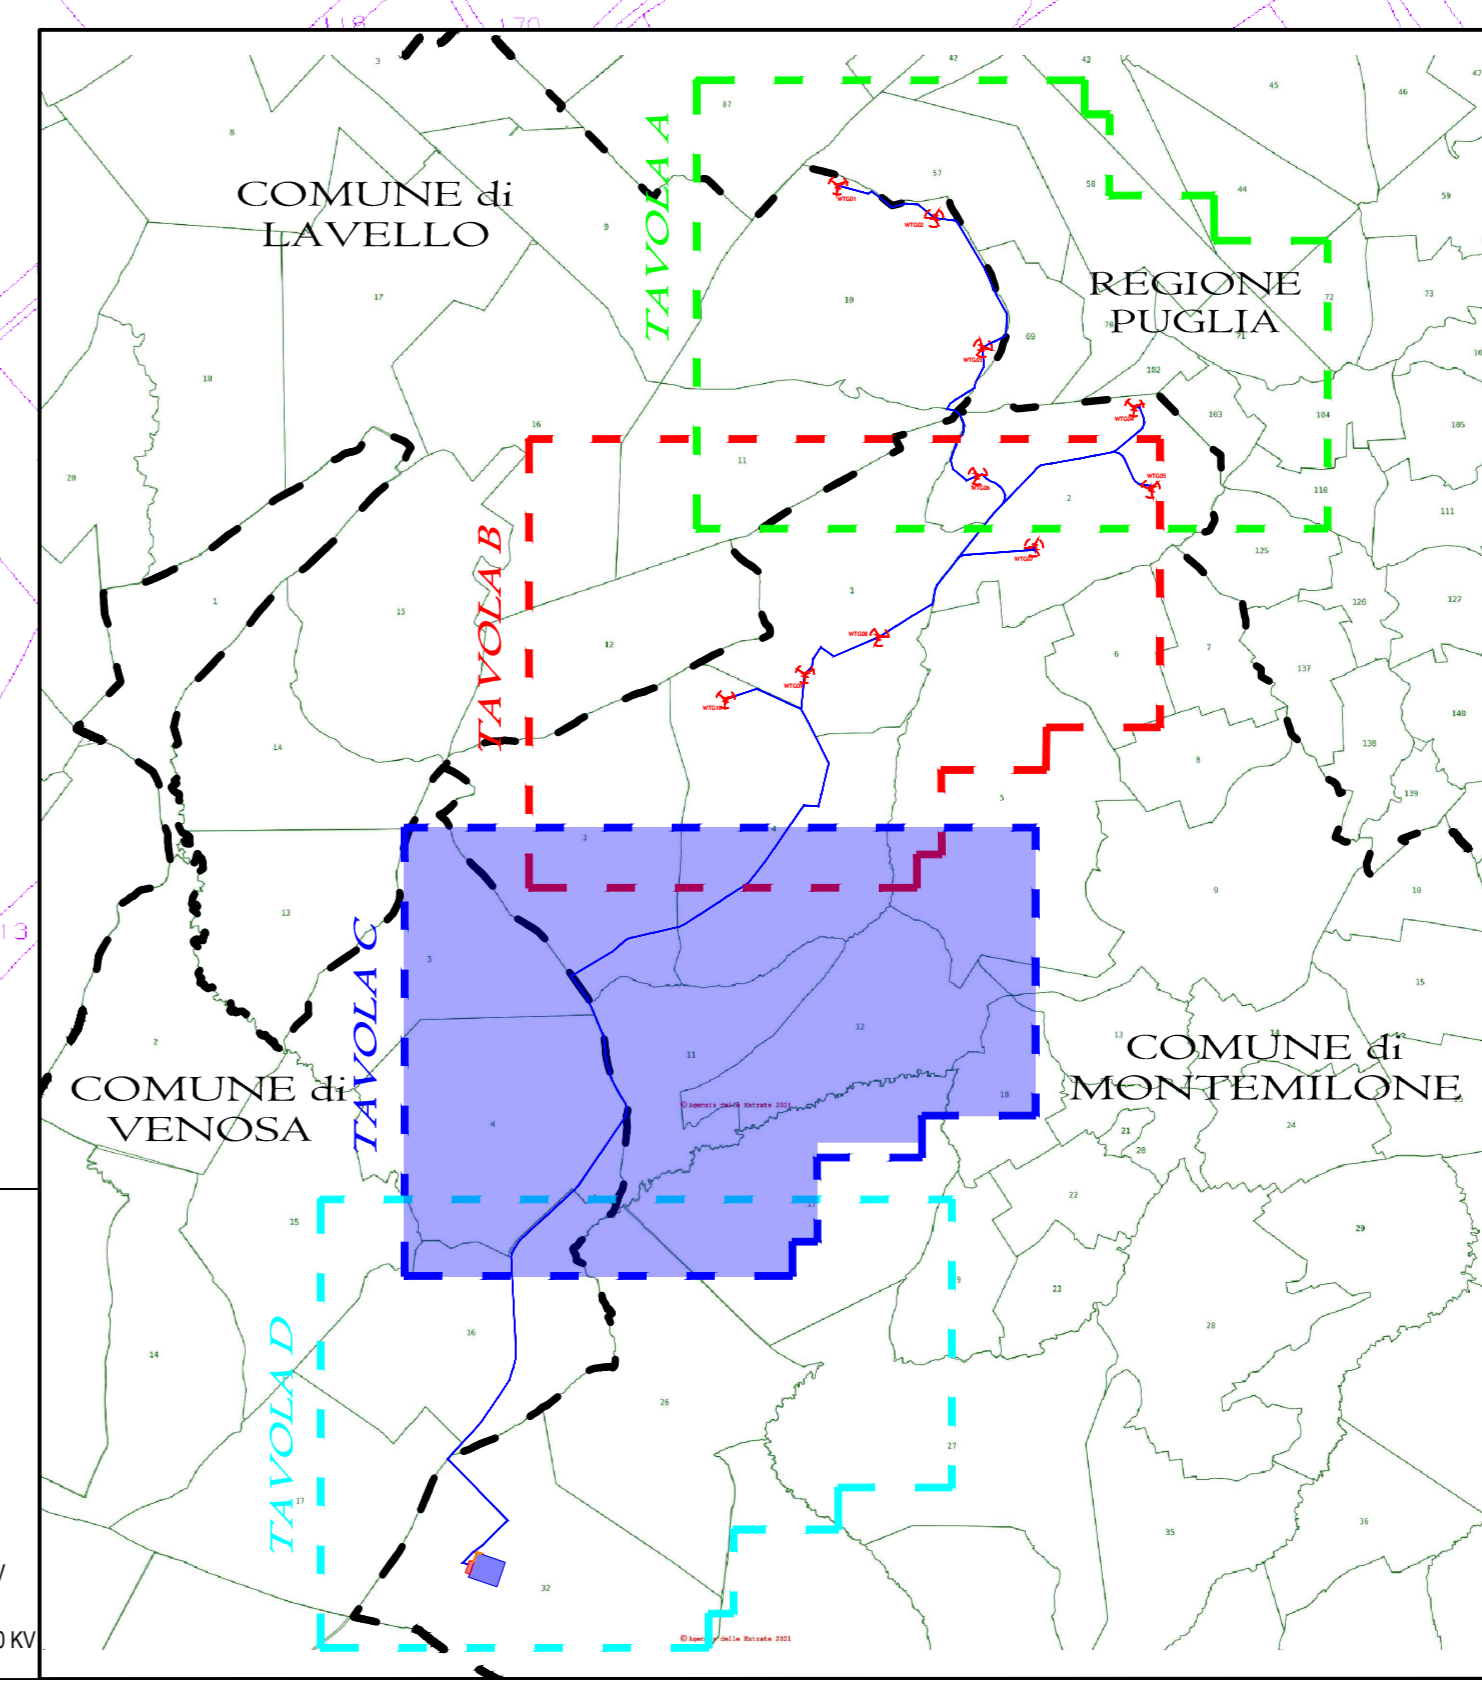

<p>PROGETTO PER LA REALIZZAZIONE DI UN PARCO EOLICO E DELLE RELATIVE OPERE DI CONNESSIONE ALLA RTN POTENZA NOMINALE 45 MW</p> <p>nel Comune di Lavello (PZ) - Località "Conti" e nel Comune di Montemilone (PZ) - Località "Il Cerzone"</p> <p><b>PROGETTO DEFINITIVO</b></p> <p>A.16.a.16.c</p> <p><b>Planimetria Catastale - STATO DI FATTO TAV C</b></p> <p><b>GIGLIO ENERGY S.r.l.</b> POTENZA (PZ) - 85100 Via del Seminario Maggiore 115 P.IVA 02096090762</p> <p><b>Arch. Giuseppe ROMANIELLO</b></p>		<p>REGIONE BASILICATA</p> <p>PROVINCIA DI POTENZA</p> <p>COMUNE DI LAVELLO</p> <p>COMUNE DI MONTEMILONE</p>
<p>Rev. 00</p> <p>Data: Febbraio 2021</p>	<p>Scale: 1:5000</p> <p>Formato: A0</p> <p>Prima Emissione</p>	
<p>OGGETTO DELLA REVISIONE</p>		

Il presente elaborato è di proprietà di GIGLIO ENERGY S.r.l. Tutti i contenuti sono riservati e non possono essere diffusi senza autorizzazione scritta di GIGLIO ENERGY S.r.l.