

COMUNE DI MONTEMILONE
FOGLIO 3

COMUNE DI MONTEMILONE
FOGLIO 4

COMUNE DI MONTEMILONE
FOGLIO 5

COMUNE DI VENOSA
FOGLIO 3


COMUNE DI MONTEMILONE
FOGLIO 11

COMUNE DI VENOSA
FOGLIO 4

COMUNE DI MONTEMILONE
FOGLIO 17

LEGENDA:

-  Aerogeneratore
-  Confine Comune
-  Riferimento Piano Particolare Descrittivo
-  Servizi Cavototopassaggio
-  Proprietà
-  Occupazione Temporanea
-  Servizio Sordato

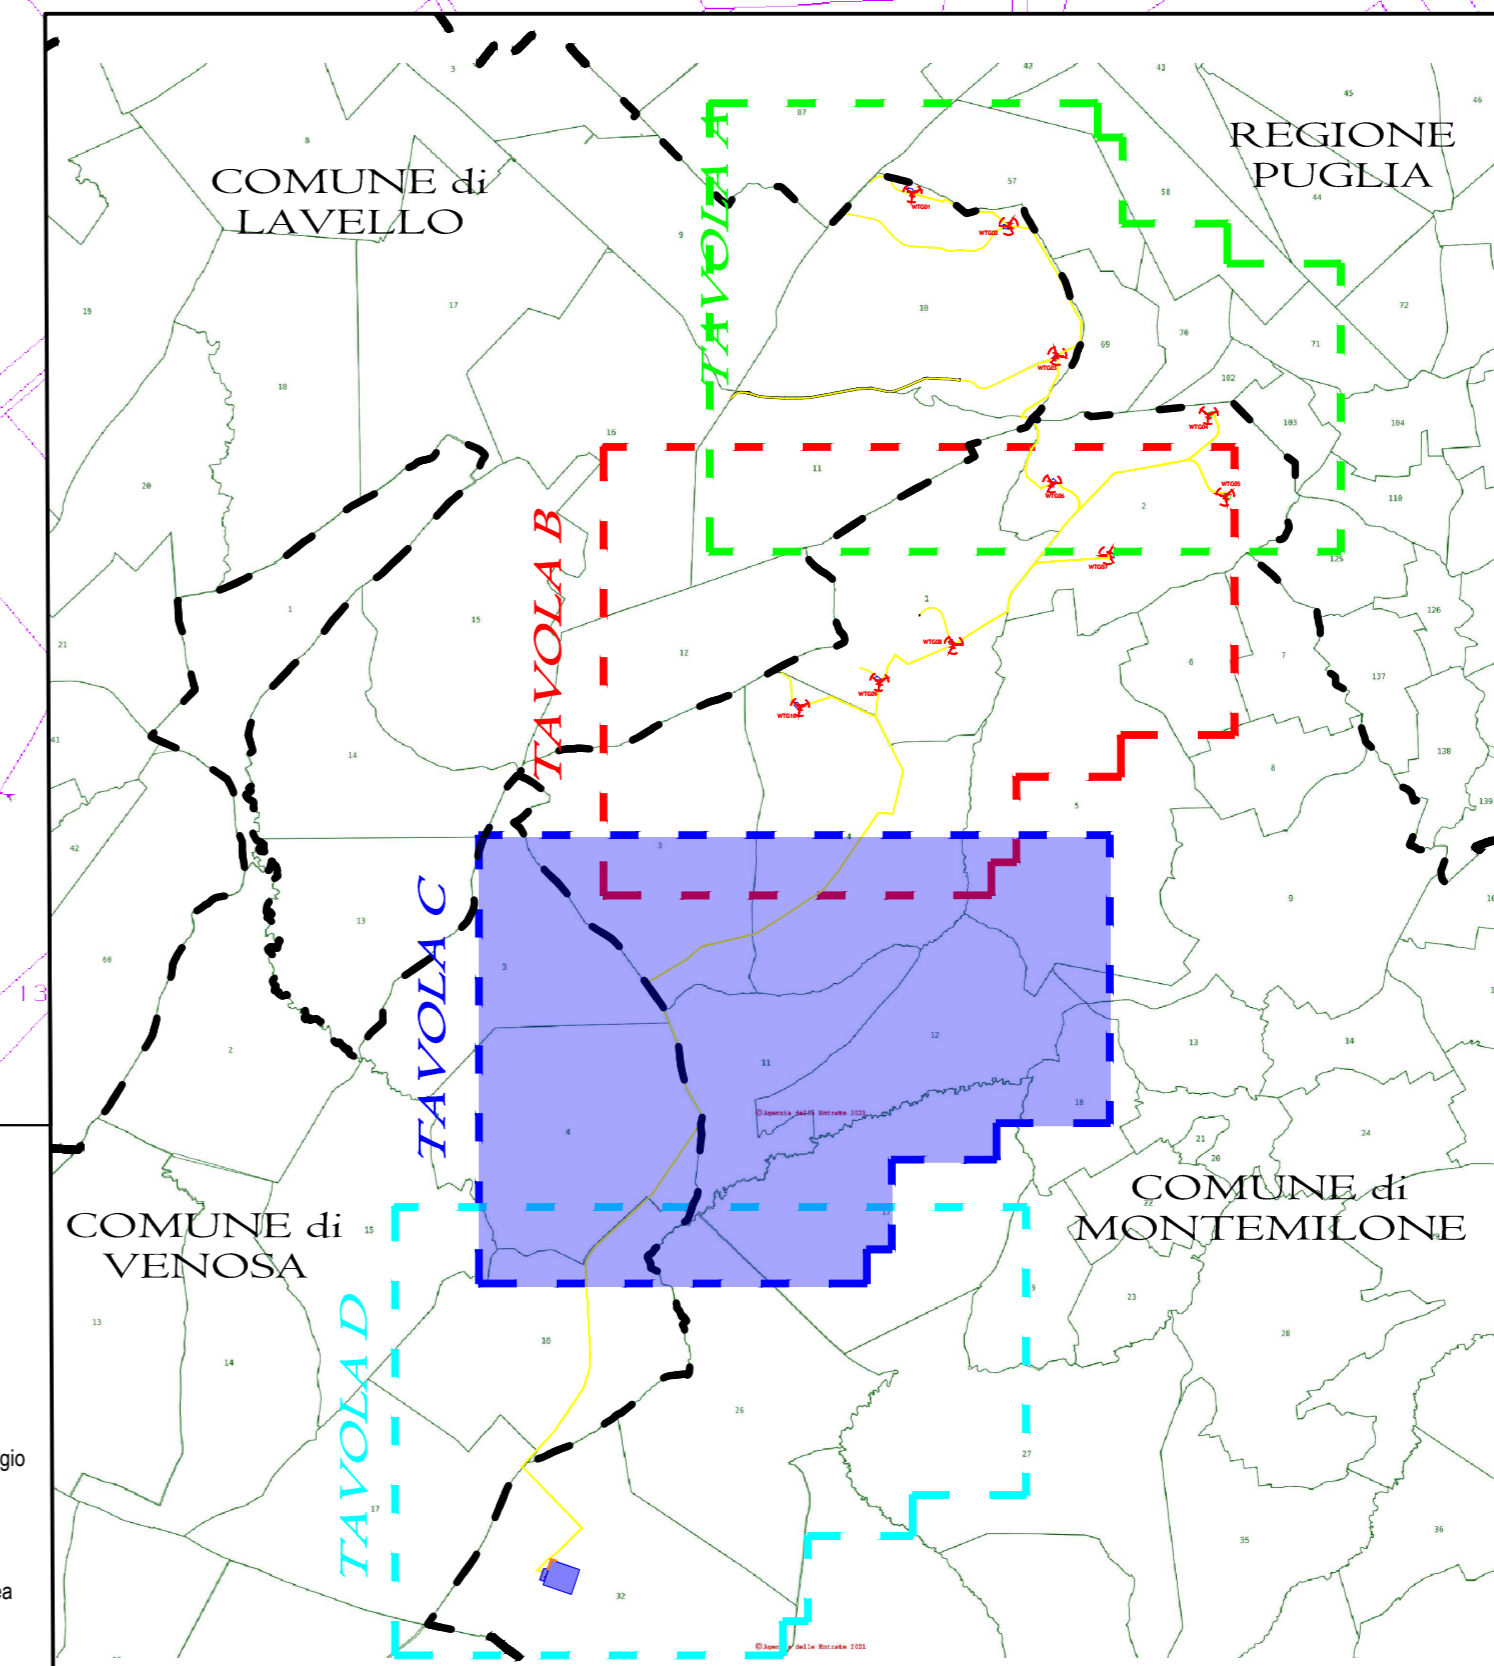

<p>PROGETTO PER LA REALIZZAZIONE DI UN PARCO EOLICO E DELLE RELATIVE OPERE DI CONNESSIONE ALLA RTN POTENZA NOMINALE 45 MW</p> <p>nel Comune di Lavello (PZ) - Località "Conti" e nel Comune di Montemilone (PZ) - Località "Il Cerzone"</p> <p>PROGETTO DEFINITIVO</p> <p>A.16.a.17.c</p> <p>Piano Particolare di Esproprio Grafico - TAV C</p>		<p>REGIONE BASILICATA</p>  <p>PROVINCIA DI POTENZA</p>  <p>COMUNE DI LAVELLO</p>  <p>COMUNE DI MONTEMILONE</p> 
<p>PROPRIORE</p> <p>GIGLIO ENERGY S.r.l. POTENZA (PZ) - 85100 Via del Seminario Maggiore 115 P.IVA 0208609762</p>	<p>Scala: 1:5000</p> <p>Formato: A0</p>	
<p>RESPONSABILE DI PROGETTO</p> <p> Arch. Giuseppe ROMANIELLO</p>		
<p>Rev. 00</p>	<p>Data: Febbraio 2021</p>	<p>Oggetto della revisione: Prima Emissione</p>
<p><small>Il presente elaborato è di proprietà di GIGLIO ENERGY S.r.l. Non è consentito ristampare o distribuirlo senza autorizzazione scritta da GIGLIO ENERGY S.r.l.</small></p> <p><small>elaborazione interna - SOCCORSO PROIEZIONE</small></p> <p><small>ITW_S&P_M&T_Piani Particolari di Esproprio Grafico_TAV C.cad</small></p>		