


**COMUNE DI MONTEMILONE
FOGLIO 17**

**COMUNE DI VENOSA
FOGLIO 16**

**COMUNE DI MONTEMILONE
FOGLIO 26**

**COMUNE DI MONTEMILONE
FOGLIO 32**

- LEGENDA:**
- Aerogeneratore
 - Confine Comunale
 - Riferimento Piano Particolare Descritto
 - Servizi Carotaggio/Passaggio
 - Proprietà
 - Occupazione Temporanea
 - Servizi Servizio

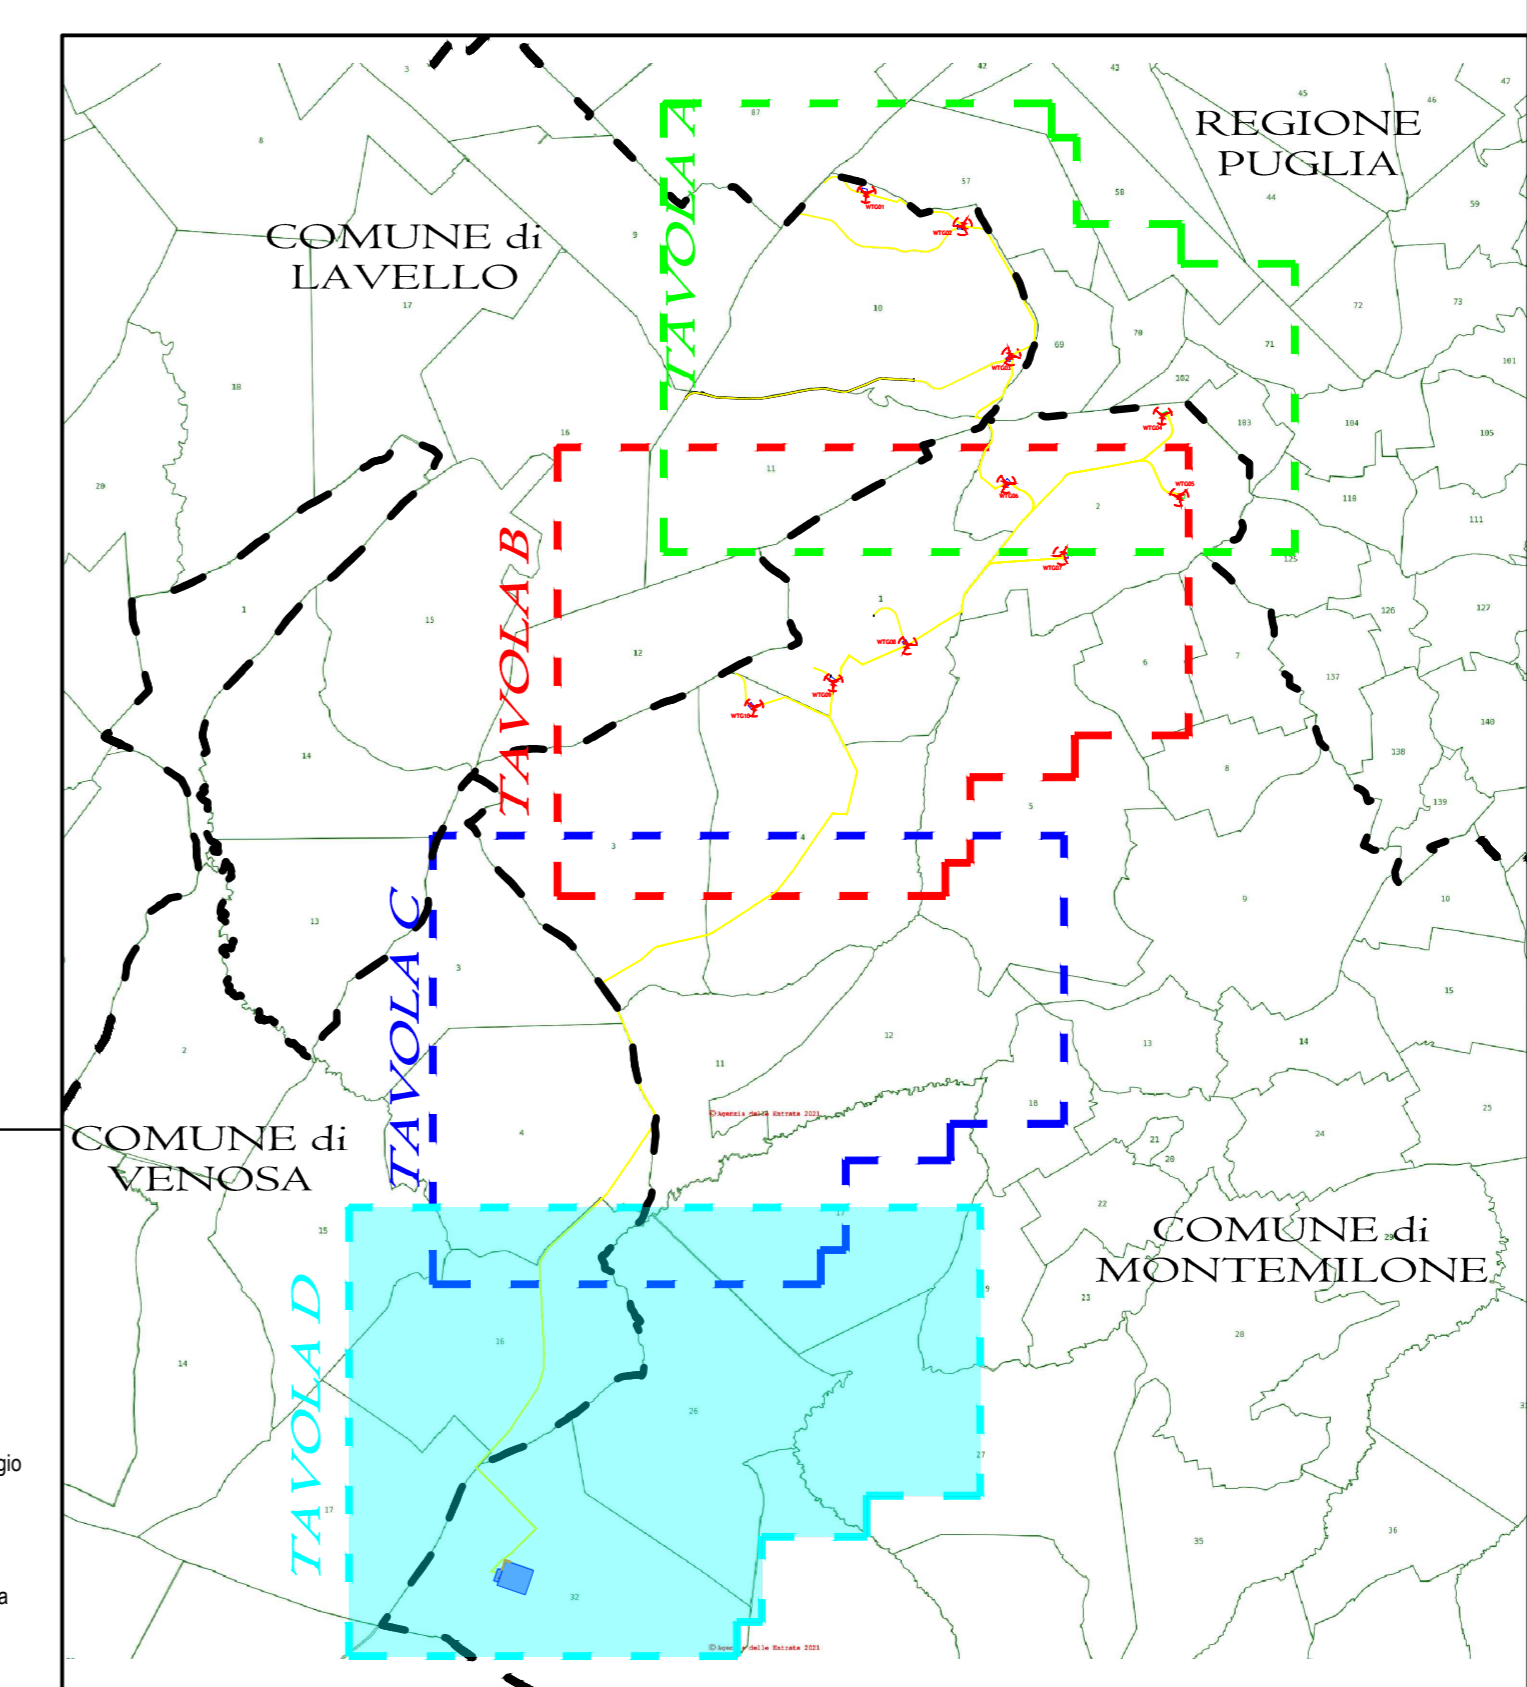

<p>PROGETTO PER LA REALIZZAZIONE DI UN PARCO EOLICO E DELLE RELATIVE OPERE DI CONNESSIONE ALLA RTN POTENZA NOMINALE 45 MW nel Comune di Lavello (PZ) - Località "Conti" e nel Comune di Montemilone (PZ) - Località "Il Cerzone"</p>		<p>REGIONE BASILICATA </p> <p>PROVINCIA DI POTENZA </p>
<p>PROGETTO DEFINITIVO</p> <p>A.16.a.17.d</p> <p>Piano Particolare di Esproprio Grafico - TAV D</p>		<p>Scala: 1:5000</p> <p>Formato: A0</p>
<p>PROPRIETARIO</p> <p>GIGLIO ENERGY S.r.l. POTENZA (PZ) - 85100 Via del Seminario Maggiore 115 P.IVA 0208680762</p>	<p>COMUNE DI LAVELLO </p> <p>COMUNE DI MONTEMILONE </p>	
<p>RESPONSABILE DI PROGETTO</p> <p> Arch. Giuseppe ROMANELLO</p>	<p>Rev. Data Oggetto della revisione</p> <p>00 Febbraio 2021 Prima Emissione</p>	
<p><small>Il presente elaborato è di proprietà di GIGLIO ENERGY S.r.l. Non è consentito riprodurlo o distribuirlo senza autorizzazione scritta da GIGLIO ENERGY S.r.l.</small></p> <p><small>REDAZIONE TECNICA: _SOCIETA' COOPERATIVA_</small></p> <p><small>ITW_S04_P00007_Piano Particolare di Esproprio Grafico_TAV D.pdf</small></p>		