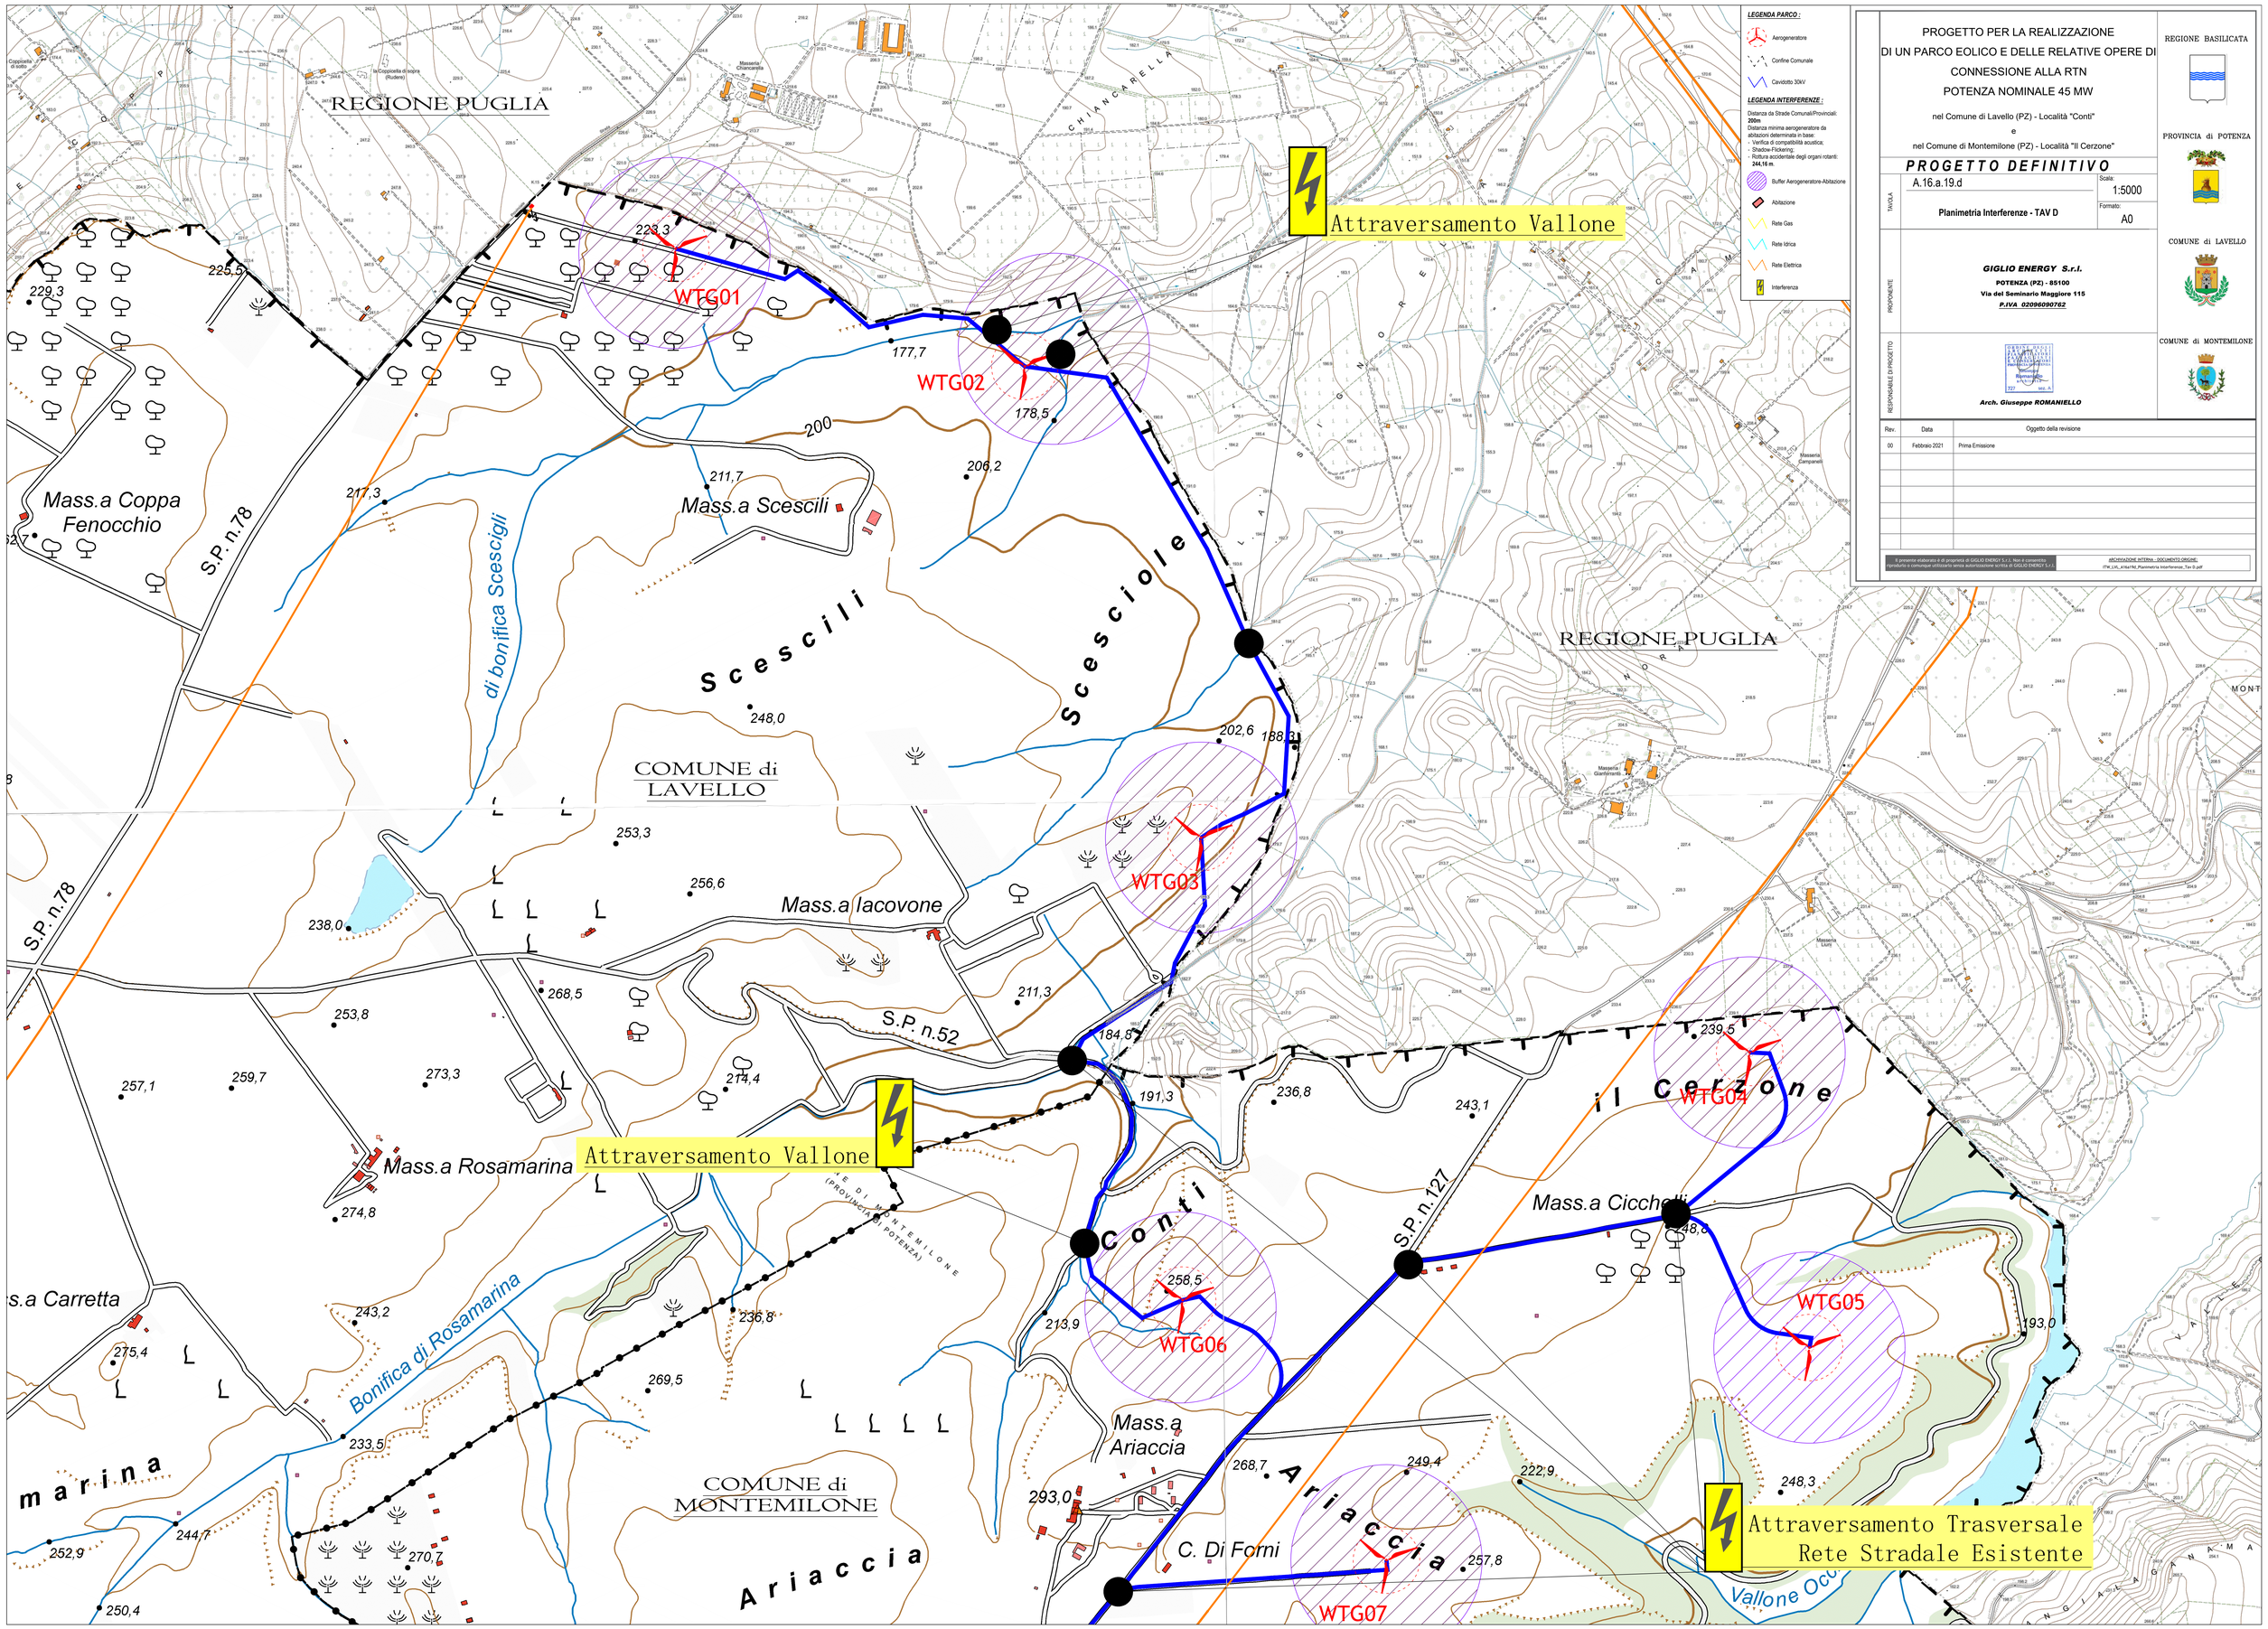

PROGETTO PER LA REALIZZAZIONE
DI UN PARCO EOLICO E DELLE RELATIVE OPERE DI
CONNESSIONE ALLA RTN
POTENZA NOMINALE 45 MW

nel Comune di Lavello (PZ) - Località "Conti"
e
nel Comune di Montemilone (PZ) - Località "Il Cerzone"

PROGETTO DEFINITIVO

TAVOLA: A.16.a.19.d
Scala: 1:5000
Formato: A0

Planimetria Interferenze - TAV D

PROPONENTE:
GIGLIO ENERGY S.r.l.
POTENZA (PZ) - 85100
Via del Seminario Maggiore 115
P.IVA 02096090762

RESPONSABILE DI PROGETTO:
ORDINE DEGLI ARCHITETTI PIANIFICATORI PAESAGGISTI E CONSERVATORI DELLA BASILICATA
Romaniello
727 sez. A
Arch. Giuseppe ROMANIELLO

REGIONE BASILICATA
PROVINCIA di POTENZA
COMUNE di LAVELLO
COMUNE di MONTEMILONE

Rev.	Data	Oggetto della revisione
00	Febbraio 2021	Prima Emissione

Il presente elaborato è di proprietà di GIGLIO ENERGY S.r.l. Non è consentito riprodurlo o comunque utilizzarlo senza autorizzazione scritta di GIGLIO ENERGY S.r.l.

ARCHIVIAZIONE INTERNA - DOCUMENTO ORIGINE:
ITW_LVL_A16a19d_Planimetria Interferenze_Tav D.pdf