

REGIONE PUGLIA

COMUNE DI MONTEMILONE
FOGLIO 5


COMUNE DI MONTEMILONE
FOGLIO 1

COMUNE DI MONTEMILONE
FOGLIO 2

COMUNE DI MONTEMILONE
FOGLIO 12

COMUNE DI MONTEMILONE
FOGLIO 4

- LEGENDA:**
- Aerogeneratore
 - Confine Comunale
 - Cavotto
 - Piazzole ripristinate
 - Strade di nuova realizzazione
 - Strade esistenti da adeguare

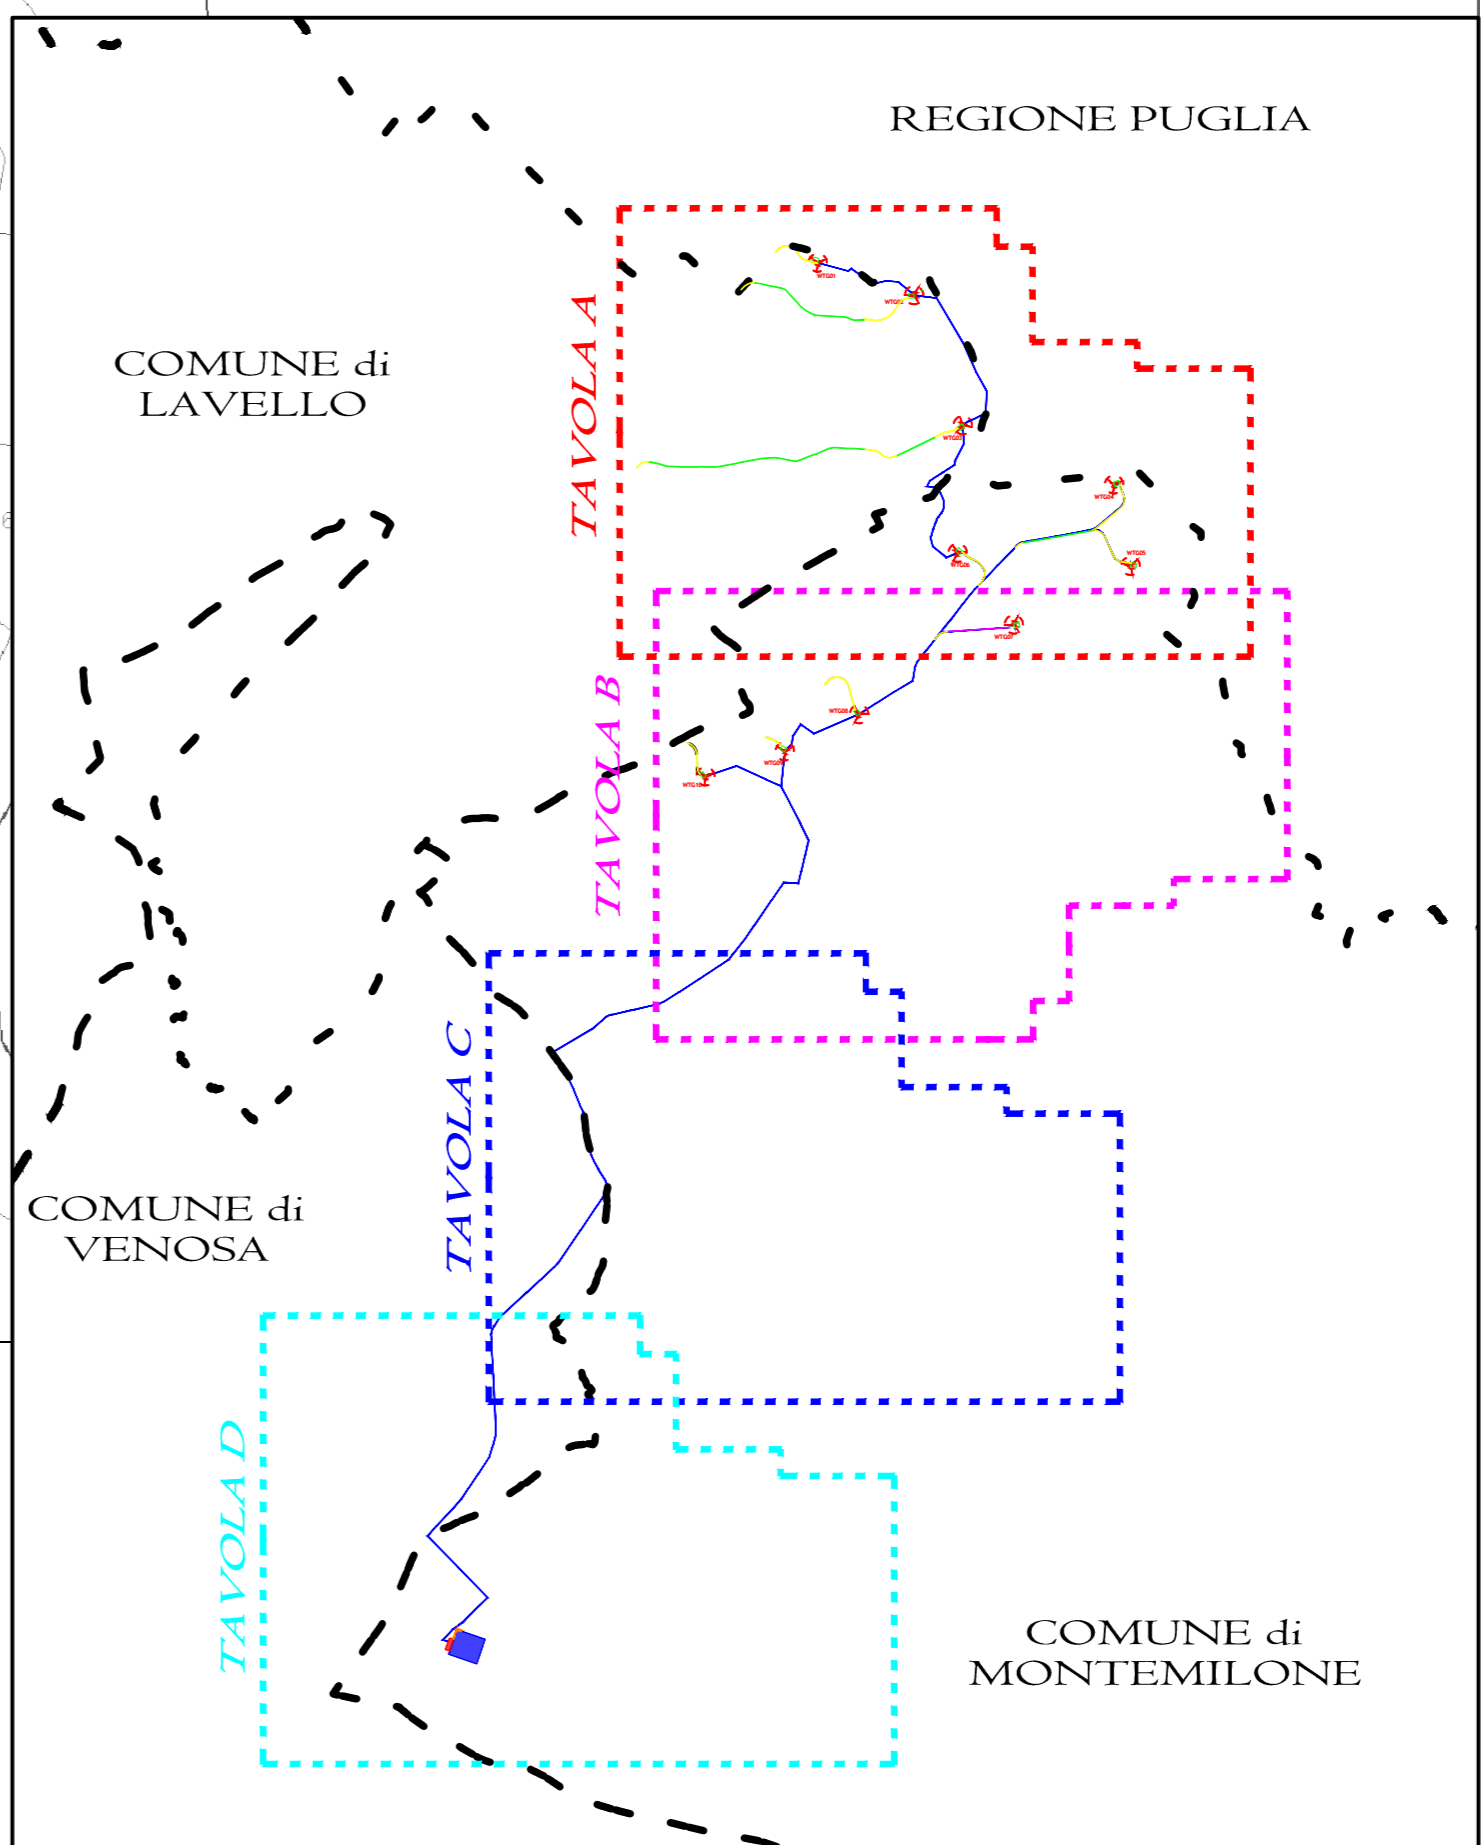

<p>PROGETTO PER LA REALIZZAZIONE DI UN PARCO EOLICO E DELLE RELATIVE OPERE DI CONNESSIONE ALLA RTN POTENZA NOMINALE 45 MW</p> <p>nel Comune di Lavello (PZ) - Località "Conti" e nel Comune di Montemilone (PZ) - Località "Il Cerzone"</p> <p>PROGETTO DEFINITIVO</p> <p>A.16.a.20.b</p> <p>Scale: 1:5000 Formato: A0</p> <p>RESPONSABILE DEL PROGETTO: GIGLIO ENERGY S.r.l. POTENZA (PZ) - 85100 Via del Seminario Maggiore 115 P.IVA 02096090762</p> <p>Arch. Giuseppe ROMANIELLO</p>		<p>REGIONE BASILICATA</p> <p>PROVINCIA DI POTENZA</p> <p>COMUNE DI LAVELLO</p> <p>COMUNE DI MONTEMILONE</p>
<p>Rev. Data Oggetto della revisione</p> <p>00 Febbraio 2021 Prima Emissione</p>	<p>Archiviazione interna. Documento Originale. ITM_LAV_A16a20b_Planimetria della Sistemazione Finale del Sito_TAV B.pdf</p>	