


LEGENDA:
 - Confine Comunale
 - Cavato

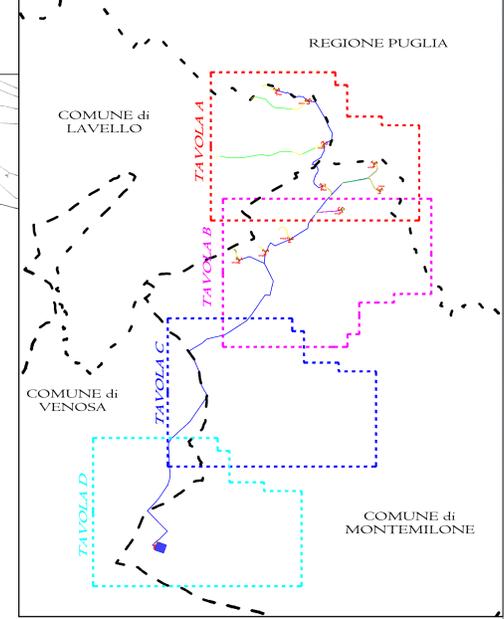

**PROGETTO PER LA REALIZZAZIONE
 DI UN PARCO EOLICO E DELLE RELATIVE OPERE DI
 CONNESSIONE ALLA RTN
 POTENZA NOMINALE 45 MW**

nel Comune di Lavello (PZ) - Località "Conti"
 e
 nel Comune di Montemilone (PZ) - Località "Il Cerzone"

PROGETTO DEFINITIVO

A.16.a.20.c Scala: 1:5000

Planimetria della Sistemazione Finale del Sito - TAV C Formato: A0

PROVVISORE

GIGLIO ENERGY S.r.l.
 POTENZA (PZ) - 85100
 Via del Seminario Maggiore 115
 P.IVA. 020960782

RESPONSABILE DI PROGETTO

Arch. Giuseppe ROMANIELLO

Rev.	Data	Oggetto della revisione
00	Febbraio 2021	Prima emissione

Il presente elaborato è di proprietà di GIGLIO ENERGY S.r.l. Non è consentito riprodurlo o comunque utilizzarlo senza autorizzazione scritta di GIGLIO ENERGY S.r.l.
ARCHITETTURA INTERNA - DOCUMENTO ORIGINALE
 ITW_L04_A16a20c_Planimetria della Sistemazione Finale del Sito_Tav C.pdf

REGIONE BASILICATA

PROVINCIA di POTENZA

COMUNE di LAVELLO

COMUNE di MONTEMILONE