


**AREA AGRICOLA
ZONA "E"**
Art.49 delle NTA del Comune di
Lavello

**AREA AGRICOLA
ZONA "E"**

**AREA AGRICOLA
ZONA "E"**

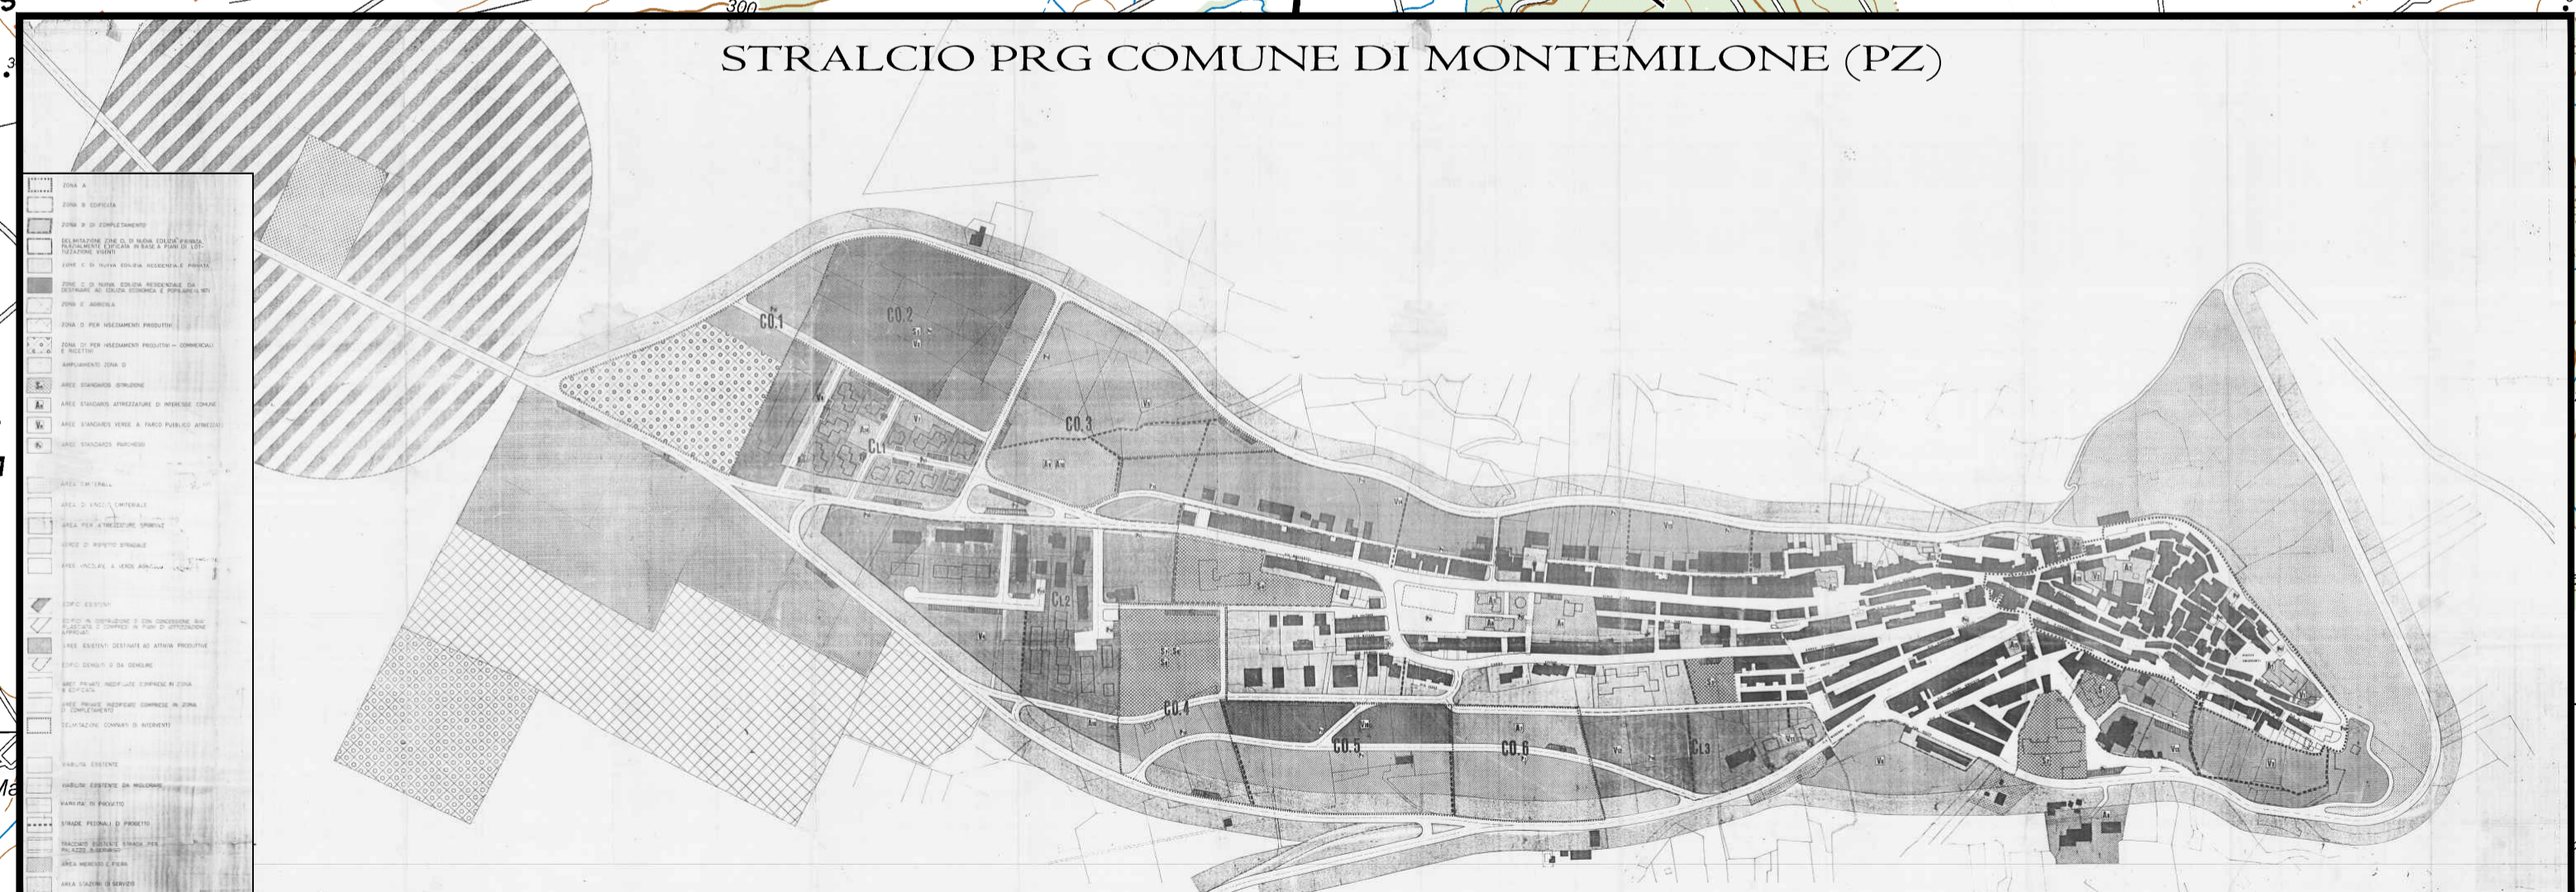

**PROGETTO PER LA REALIZZAZIONE
DI UN PARCO EOLICO E DELLE RELATIVE OPERE DI
CONNESSIONE ALLA RTN
POTENZA NOMINALE 45 MW**
nel Comune di Lavello (PZ) - Località "Contino"
e
nel Comune di Montemilone (PZ) - Località "Il Cerzone"

PROGETTO DEFINITIVO
A.16.a.2

Scale: 1:15000
Formato: A0

GIGLIO ENERGY S.r.l.
POTENZA (PZ) - 85100
Via del Seminario Maggiore 115
P.IVA 0209690762

Arch. Giuseppe ROMANIELLO

REGIONE BASILICATA
PROVINCIA DI POTENZA
COMUNE DI LAVELLO
COMUNE DI MONTEMILONE

Rev.	Data	Oggetto della revisione
00	Febbraio 2021	Prima Emissione

LEGENDA PARCO:

- Parco Eolico
- Confine Comunale
- Cavitàto 150kV
- Cavitàto 30kV
- Stazione Elettrica RTN 380kV
- Stazione Unita 30/150kV

Il presente documento è di proprietà di GIGLIO ENERGY S.r.l. Non è permesso ristampare o comunque utilizzare senza autorizzazione scritta di GIGLIO ENERGY S.r.l. AUTORIZZAZIONE INTERNA - DOCUMENTO DEFINITIVO (PZ)_LVA_A16a2_Inquadramento Area su Strumento Urbanistico.pdf