SEGMENTO 1 – PIANTA SOLETTE DI FONDAZIONE
(SCALA 1 : 50)

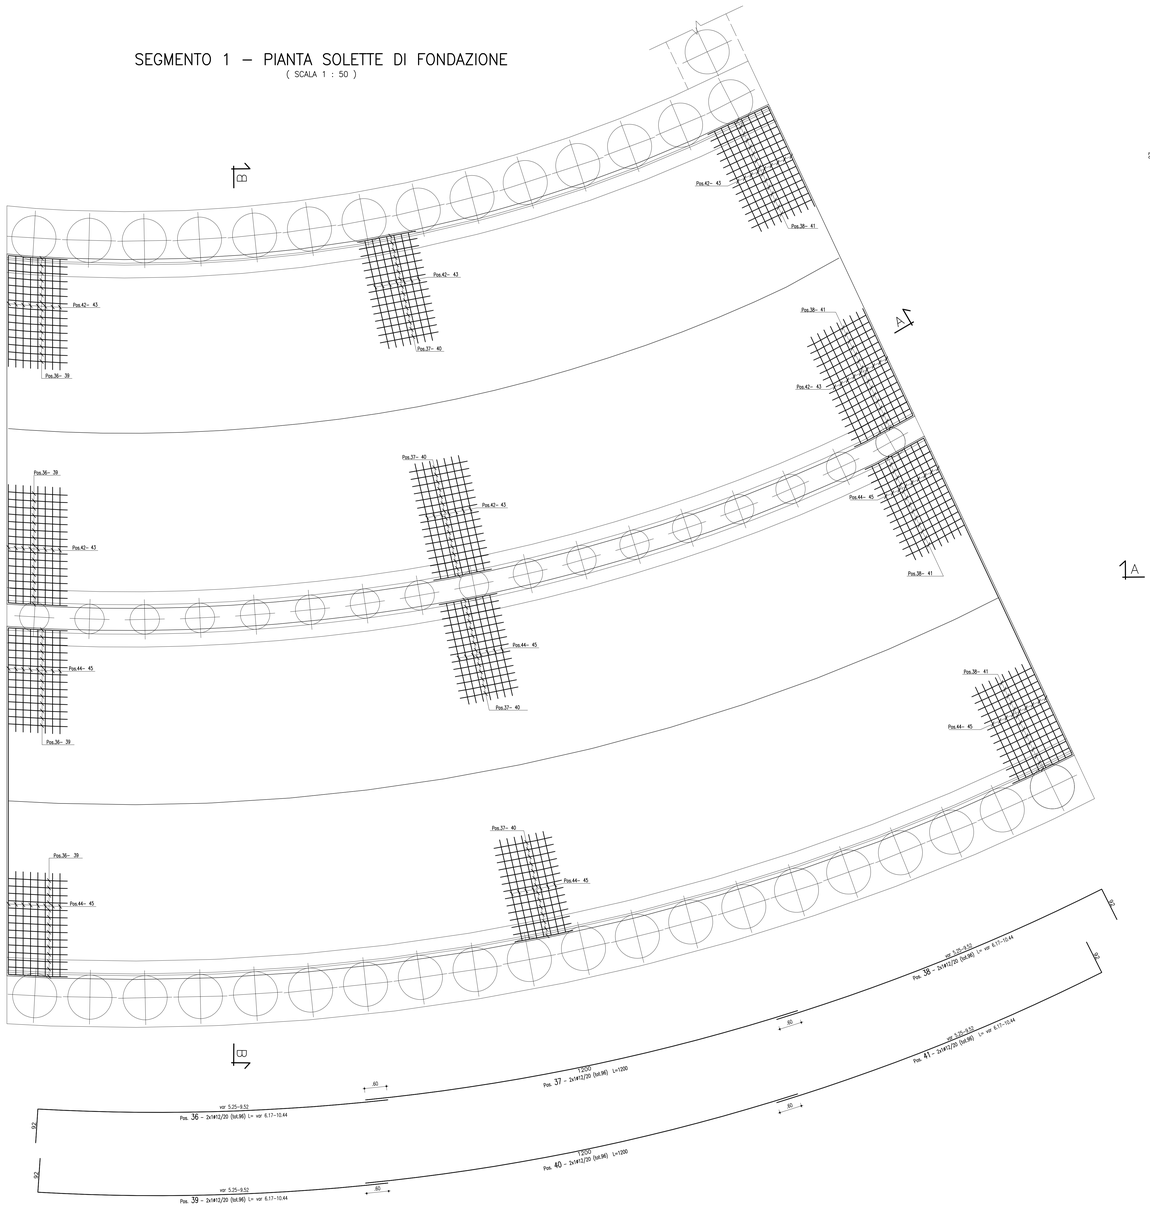

SEGMENTO 1 – PIANTA ELEVAZIONI
(SCALA 1 : 50)

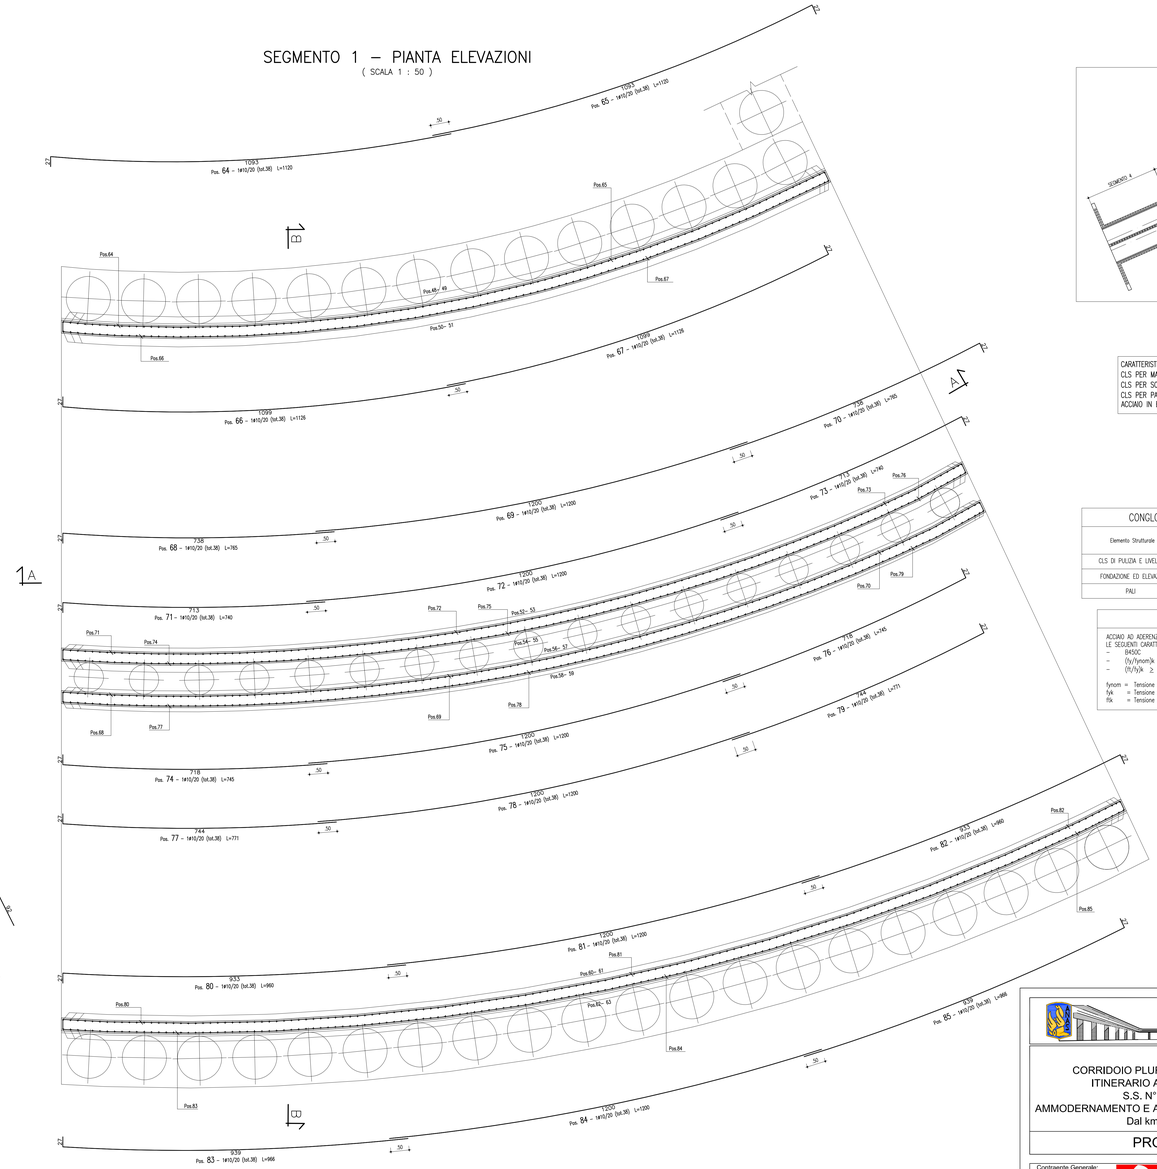

PIANTA CHIAVE
(SCALA 1 : 1000)

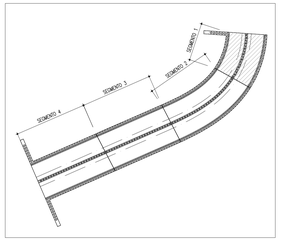

CARATTERISTICHE DEI MATERIALI :
CLS PER MAGRO classe C12/15
CLS PER SOLETTA SUP. E INF. classe C25/30
CLS PER PALI PARATIE E CORDOLI DI TESTA classe C35/45
ACCIAIO IN BARRE B450C

CONGLOMERATO CEMENTIZIO ORDINARIO

Elemento Strutturale	Copriferro minimo (cm)	Classi di resistenza (MPa)	Classe di esposizione	Classi di consistenza
CLS DI PULIZIA E LIVELLAMENTO	–	C12/15	–	–
FONDAZIONE ED ELEVAZIONE	5.0	C32/40	XA2	S3 – S4
PALI	5.0	C35/45	XA2	S3 – S4

ARMATURE PER C.A.

ACCIAIO AD ADERENZA MIGLIORATA CONTROLLATO IN STABILIMENTO AVENTE LE SEGUENTI CARATTERISTICHE:
– B450C
– $(fy/fynom)k \leq 1.25$
– $(ft/fy)k \geq 1.15$

fynom = Tensione caratteristica di snervamento nominale
fyk = Tensione caratteristica di snervamento
ftk = Tensione caratteristica di rottura

SEGMENTO 1 – PROSPETTO CORDOLO DI CONTENIMENTO
(SCALA 1 : 50)

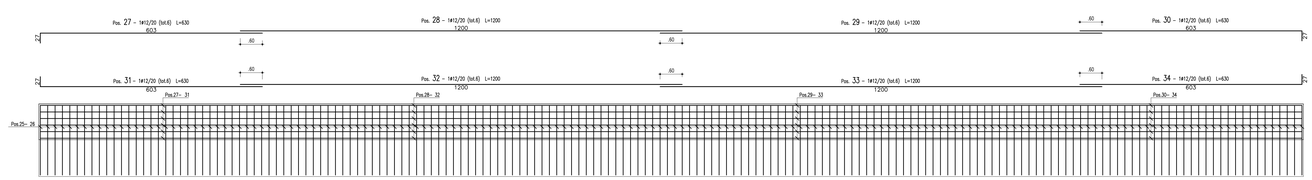

Ultima posizione : 86

ANAS S.p.A.
DIREZIONE CENTRALE PROGRAMMAZIONE PROGETTAZIONE

PA 12/09
CORRIDOIO PLURIMODALE TIRRENICO - NORD EUROPA
ITINERARIO AGRIGENTO - CALTANISSETTA - A19
S.S. N° 640 "DI PORTO EMPEDOCLE"
AMMODERNAMENTO E ADEGUAMENTO ALLA CAT. B DEL D.M. 5.11.2001
Dal km 44+000 allo svincolo con l'A19

PROGETTO ESECUTIVO

Contraente Generale:
Empedocle 2 scpa

OPERE SUGLI SVINCOLI
SVINCOLO A19 - SOTTOVIA 6.1

Armatura segmento 1
Tav. 2/2

Codice Unico Progetto (CUP) : F91B09000070001
Codice Elaborato:
PA12_09 - E 0 6 0 S I 2 0 6 S T 1 3 A B X 0 0 7 B
Scala: varie

#						
E						
D						
C						
B	Ottobre 2011	Rif. Istruttoria prot. CDG-0141142-P del 19/10/11	L. PASCULLI	R.CAPOCCHI	M. LITI	P. PAGLINI
A	Aprile 2011	EMISSIONE	L. PASCULLI	A.TURSO	M. LITI	P. PAGLINI
REV.	DATA	DESCRIZIONE	REDATTO	VERIFICATO	APPROVATO	AUTORIZZATO

Responsabile del procedimento: Ing. MAURIZIO LIVANA

Il Progettista: Ing. GIAN LUCA ARENA – Ordine degli Ingegneri di Firenze N° 4331
Il Consulente: Ing. GIAN LUCA ARENA – Ordine degli Ingegneri di Firenze N° 4331 – CAPOCCHI Riccardo – Ordine degli Ingegneri di Roma N° 19827
Il Geologo: Dott. Geol. D'ANGELO MAURIZIO – N. 1807
Il Coordinatore per la sicurezza in fase di progetto: Ing. ALESSANDRO BERARDI – N. 14853
Il Direttore dei lavori: Ing. PEPPINO MASCIOSCIO – N. 14447