


TABELLA PALI			
Φ perf. (mm)	L pali (m)	i pali (m)	Incidenza (kg/ml)
800	8	1.00	40
800	9	1.00	40


NOTE

- Per tutti i dettagli costruttivi e di carpenteria vedere l'elaborato tipologico specifico dell'opera  
 - Per la tabella materiali fare riferimento all'elaborato D01-T1L3-OM000-1-DX-000-0A.

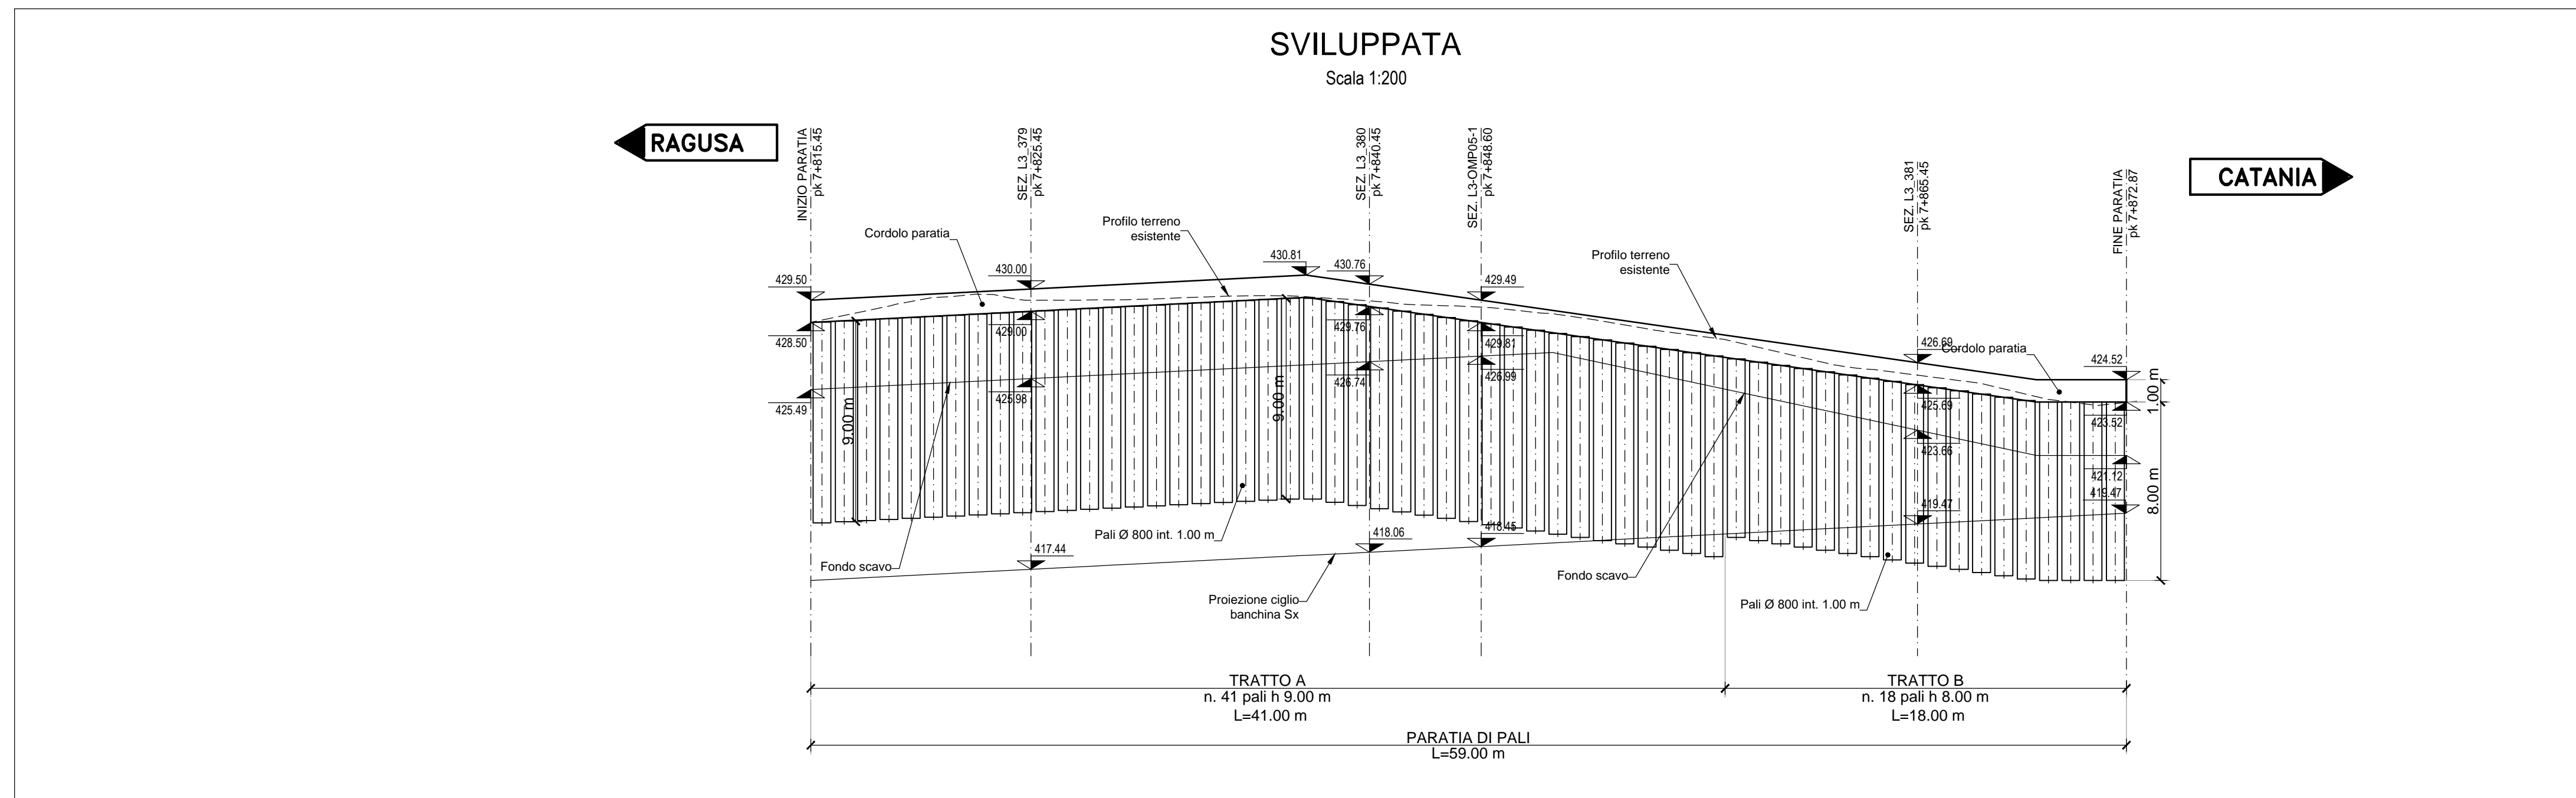



Ministero delle Infrastrutture e dei Trasporti  
Struttura di Vigilanza sulle Concessionarie Autostradali



**AMMODERNAMENTO A N° 4 CORSIE DELLA S.S. 514 "DI CHIARAMONTE" E DELLA S.S. 194 RAGUSANA DALLO SVINCOLO CON LA S.S. 115 ALLO SVINCOLO CON LA S.S. 114.**  
(C.U.P. F12C03000000001)

**PROGETTO DEFINITIVO**

LOTTO 3  
OPERE D'ARTE MINORI  
Opere di sostegno - Paratie  
Paratia di pali dal km 7+815 al km 7+873 - Carreggiata sinistra  
Planimetria, pianta e profilo

<b>Il Progettista</b>		<b>Supporto specialistico</b>	
Responsabile di progetto ed incaricato delle integrazioni tra le varie prestazioni: Ing. Santa Monaco - Ordine Ing. Torino 5760H		Ottimizzazione della cantierizzazione delle opere Ing. Gianmaria De Stavola - Ordine Ing. Venezia 2074	
<b>Geologo:</b>		<b>Consulenze specialistiche</b>	
Dott. Geologo Fabio Melchiorri Ordine Geologi del Lazio A.P. n. 663		<b>Geotecnica e opere d'arte minori:</b> Ing. Antonio Alparone	
<b>Opere d'arte principali:</b>		<b>Opere di mitigazione dell'impatto ambientale:</b>	
Viadotti Ing. G. Mondello	Gallerie Ing. G. Guiducci	Ecosistemi e paesaggio altran	Rumore, vibrazioni ed atmosfera altran

RIFERIMENTO ELABORATO		DATA	
FASE	TRLT	DISCIPLINA/OPERA	DOC
D01	T1L3	OMP05-1	EZ-001-0A
REV.	DATA	DESCRIZIONE	REDAITTO/CONSULENTE
A	GENNAIO '17	Emissione	ALISEA

IL RESPONSABILE DEL PROCEDIMENTO	IL CONCESSIONARIO <b>SARC SRL</b>	L'ENTITA' COSTRUTTRICE VISTO PER ACCETTAZIONE
----------------------------------	--------------------------------------	--

PLOT: 1/1  
 Dal 9 al 255 0.16  
 Magenta 0.08  
 Blu 0.48  
 Verde 0.32  
 Rosso 0.16  
 Giallo 0.24  
 Nero 0.16