SEZIONE L3_379
pk 7+825.45

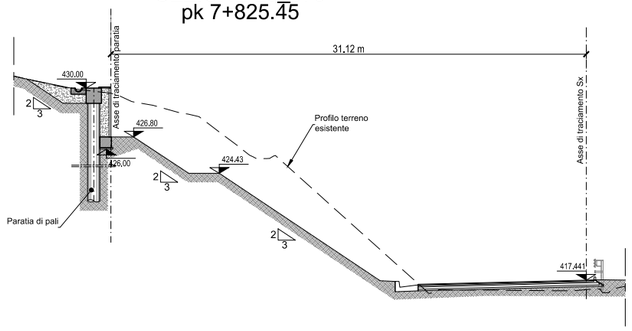

SEZIONE L3_381
pk 7+865.45

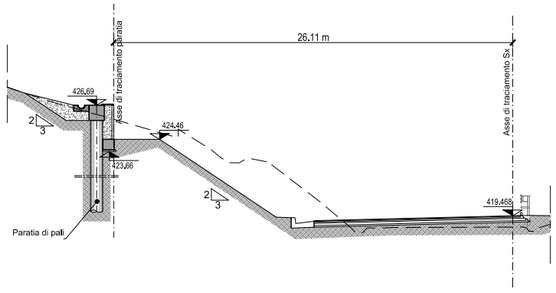

SEZIONE L3-OMP05-1
pk 7+845.45

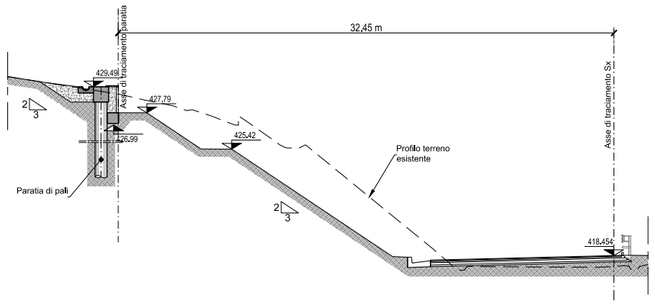

NOTA

- Per tutti i dettagli costruttivi e di carpenteria vedere l'elaborato tipologico specifico dell'opera

Ministero delle Infrastrutture e dei Trasporti
Struttura di Vigilanza sulle Concessionarie Autostradali

AMMODERNAMENTO A N° 4 CORSIE DELLA S.S. 514
"DI CHIARAMONTE" E DELLA S.S. 194 RAGUSANA
DALLO SVINCOLO CON LA S.S. 115 ALLO
SVINCOLO CON LA S.S. 114.
(C.U.P. F12C03000000001)

PROGETTO DEFINITIVO

LOTTO 3
OPERE D'ARTE MINORI
Opere di sostegno - Paratie
Paratia di pali dal km 7+815 al km 7+873 - Carreggiata sinistra
Sezioni trasversali

Il Progettista	*Supporto specialistico*
Responsabile di progetto ed incaricato delle integrazioni tra le varie prestazioni: SILEC S.p.A.	Ottimizzazione della cantierizzazione delle opere: CFarm engineering & consulting
Ing. Santa Monaco - Ordine Ing. Torino 5760H	*Ing. Gianmaria De Stavola - Ordine Ing. Venezia 2074*

Consulenze specialistiche

Geologo:	*Geotecnica e opere d'arte minori:*
Dott. Geologo Fabio Melchiorri *Ordine Geologi del Lazio A.P. n 663*	*Ing. Antonio Alparone* ALISEA

Opere d'arte principali:		*Opere di mitigazione dell'impatto ambientale:*	
Viadotti *Ing. G. Mondello* ITALCONSULT	Gallerie *Ing. G. Guiducci* GP ingegneria	Ecosistemi e paesaggio Pedrotti	Rumore, vibrazioni ed atmosfera ALTRAN

RIFERIMENTO ELABORATO								DATA
FASE	TR\LT	DISCIPLINA\OPERA	DOC	PROGR.	ST.\REV.	FOGLIO		GENNAIO '17
D01	T1L3	OMP05	1 EZ	002	0A	01 DI 01		SCALA 1:200

REV.	DATA	DESCRIZIONE	REDATTO\CONSULENTE	VERIFICATO	APPROVATO
A	GENNAIO '17	Emissione	ALISEA	Rabbia	Monaco

IL RESPONSABILE DEL PROCEDIMENTO	IL CONCESSIONARIO SARC SRL	L'ENTITA' COSTRUTTRICE VISTO PER ACCETTAZIONE

Rosso	Giallo	Verde	Ciano	Blu	Magenta	Bianco	Dal 9 al 255	SCALA PLOTTAGGIO
0.16	0.24	0.32	0.40	0.48	0.56	0.08	0.16	1:1

DIR.: K:\Commesse\01\10\Elaborat
N. FILE.: D01-T1L3-OMP05-1-EZ-002-0A