


Il presente disegno e' di proprieta' aziendale - La Societa' tutelera' i propri diritti a termine di legge.



COROGRAFIA Scala 1:250.000

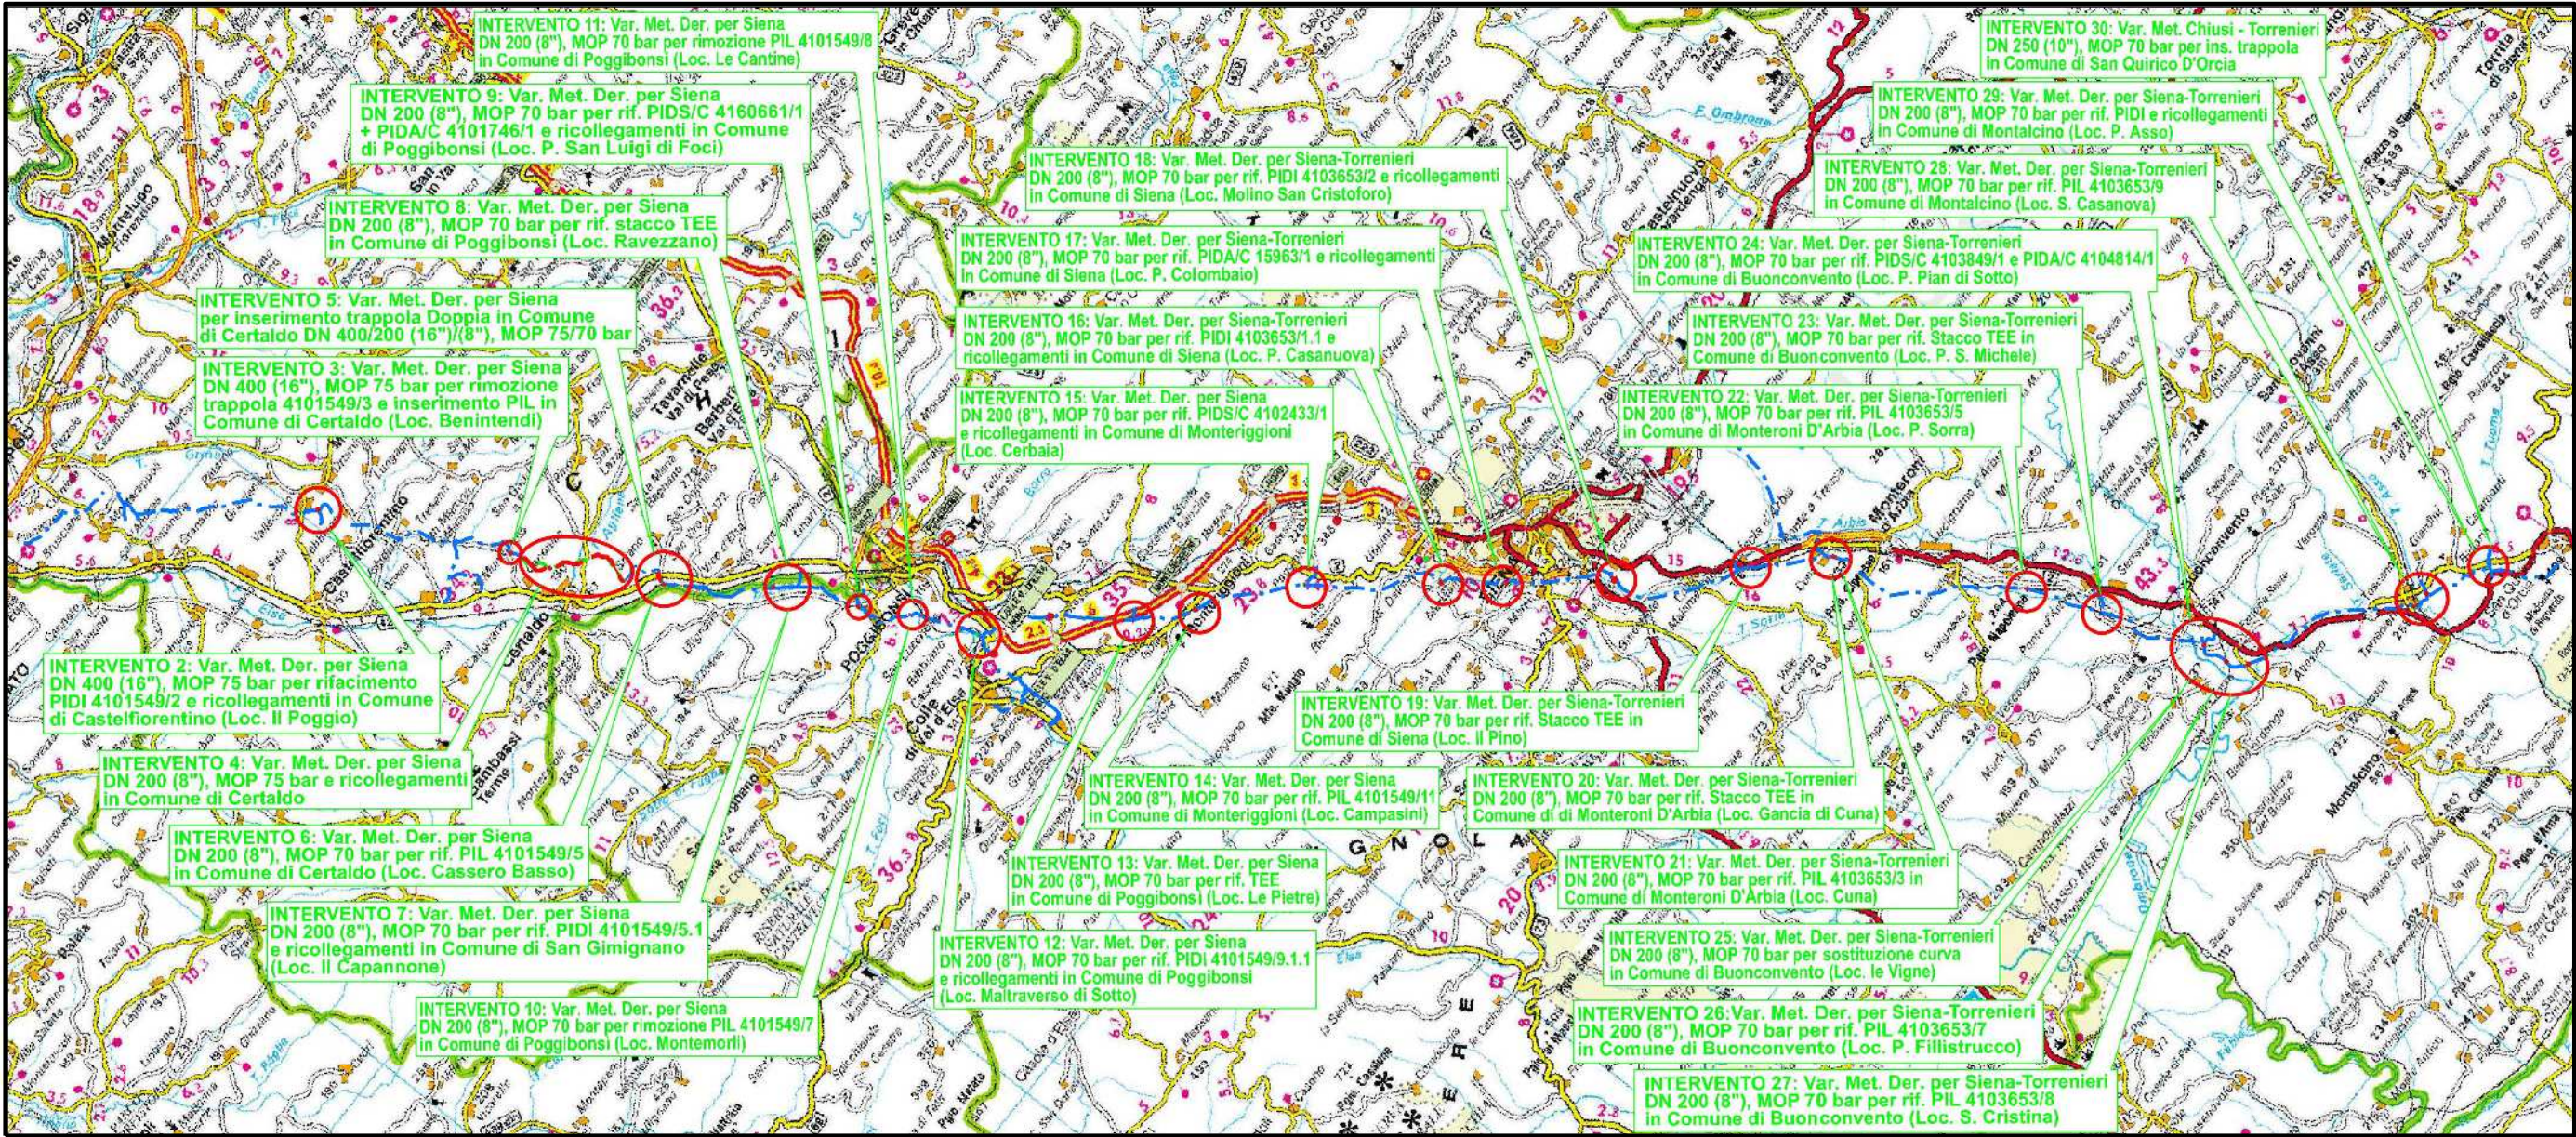

00	12-02-21	EMISSIONE		AGUZZI	STROPPA
INDICE	DATA	R E V I S I O N I		ELABORATO	CAPRIOTTI
				Dis. PG-CGD-240	
Metanodotti: Der. per Siena DN 400/200 (16'')/(8''), DP 75 bar Der. Siena Torrenieri DN 200 (8''), DP 75 bar Chiusi Torrenieri DN 250 (10''), DP 75 bar Varianti per realizzazione Impianti di Lancio/Ricevimento Pig e Rifacimento/ Adeguamento Impianti di Linea per predisposizione piggabilita' metanodotto		Comm. NR/19087		Fg. 1 di 33	
		INDICE		00	
		Scala		1 : 5000	
Rimozione Condotte Esistenti		Sostituisce il			
GEOMORFOLOGIA		Sostituito dal			

							Foglio 2 di 33 Scala 1:5000
00	12-02-21	EMISSIONE		AGUZZI	STROPPA	CAPRIOTTI	
INDICE	DATA	R E V I S I O N I		ELABORATO	VERIFICATO	APPROVATO	
				Dis. PG-CGD-240			
				Comm. NR/19087			

[illegible]

 PIDI 4101549/2 da rimuovere
Loc. Il Poggio

Il presente disegno e' di proprieta' aziendale - La Societa' tutelera' i propri diritti a termine di legge.


Il presente disegno e' di proprieta' aziendale - La Societa' tutelera' i propri diritti a termine di legge.

Intervento 3: Var. Met. Der. per Siena
DN 400 (16"), MOP 75 bar per rimozione trappola 4101549/3
e inserimento PIL in Comune di Certaldo (Loc. Benintendi)

Rimozione Condotte Esistenti
GEOMORFOLOGIA


00	12-02-21	EMISSIONE	AGUZZI	STROPPA	CAPRIOTTI
INDICE	DATA	R E V I S I O N I		ELABORATO	VERIFICATO
snam		Enereco		Dis. PG-CGD-240	
				Comm. NR/19087	

Foglio
3
di 33
Scala
1:5000

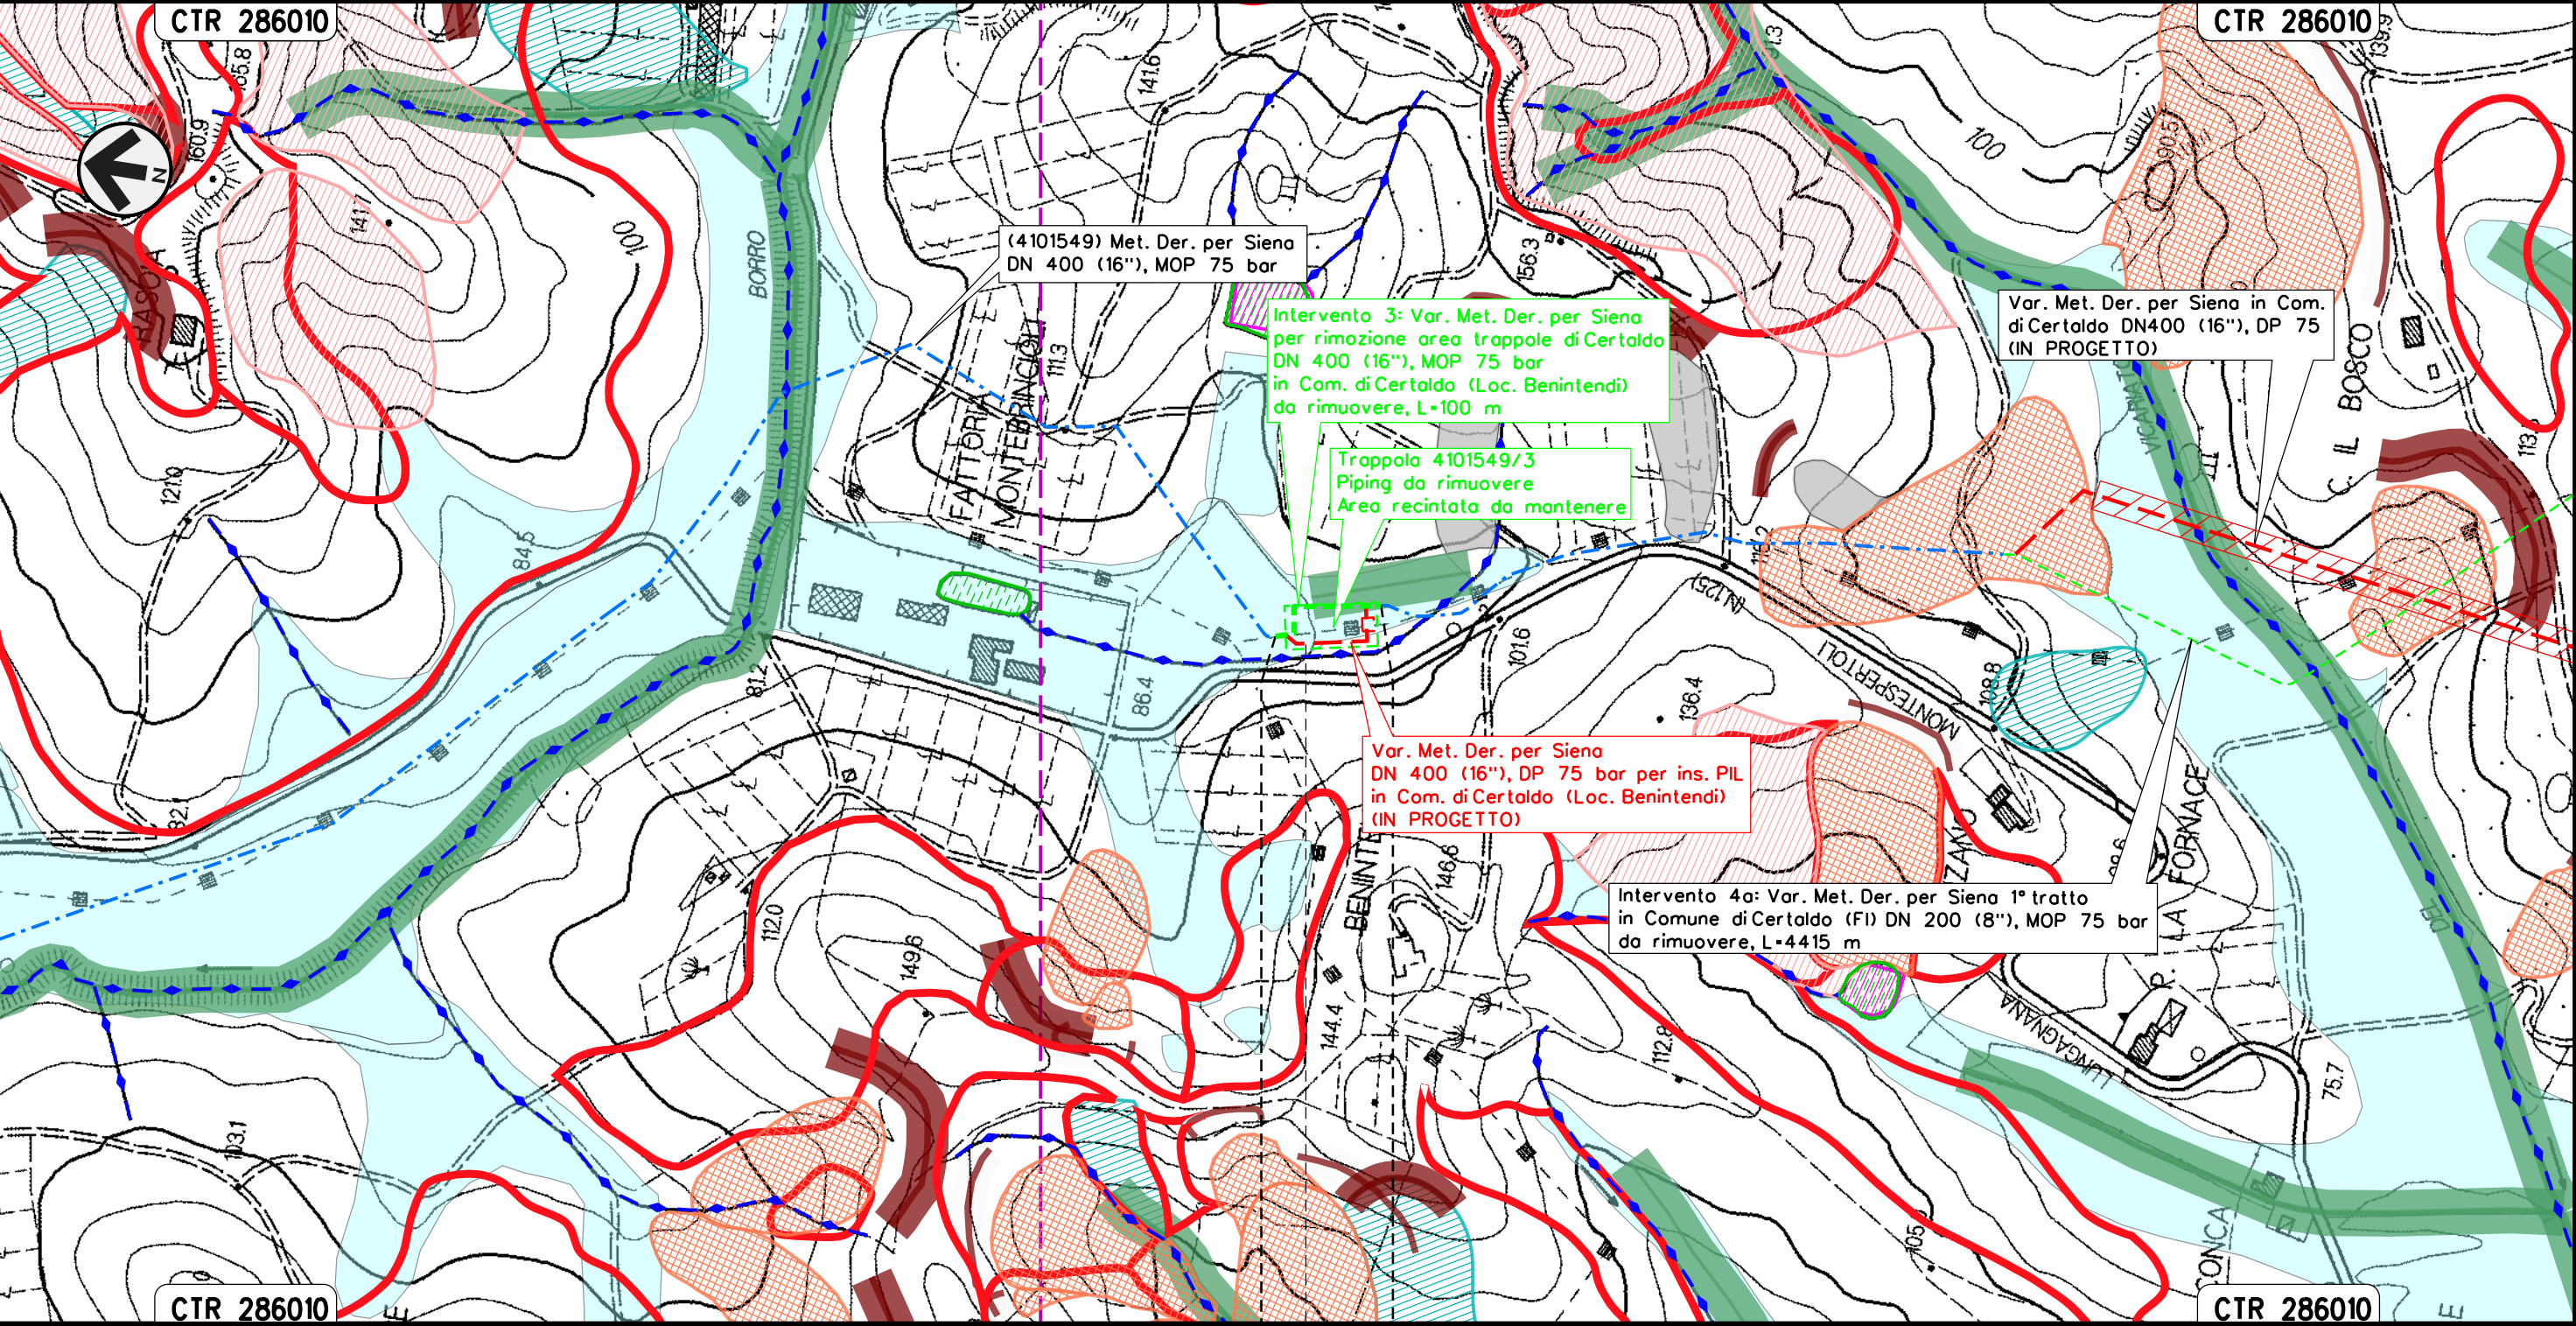

CERTALDO
FIRENZE

Trappola 4101549/3 Piping da rimuovere
Area recintata da mantenere Loc. Benintendi

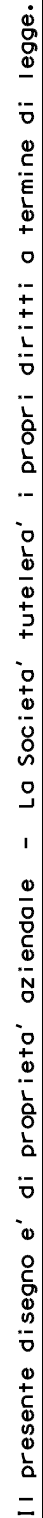

CERTALDO
FIRENZE


— Borro del Vicariato

 PIL/PIDA/C 4101549/3.1-4101748/1
da rimuovere Loc. Il Torrione

Intervento 4: Var. Met. Der. per Siena
DN 200 (8"), MOP 75 bar e ricollegamenti
in Comune di Certaldo

Rimozione Condotte Esistenti
GEOMORFOLOGIA

						Foglio 5 di 33 Scala 1:5000	
00	12-02-21	EMISSIONE		AGUZZI	STROPPA		CAPRIOTTI
INDICE	DATA	R E V I S I O N I		ELABORATO	VERIFICATO		APPROVATO
				Dis. PG-CGD-240			
				Comm. NR/19087			

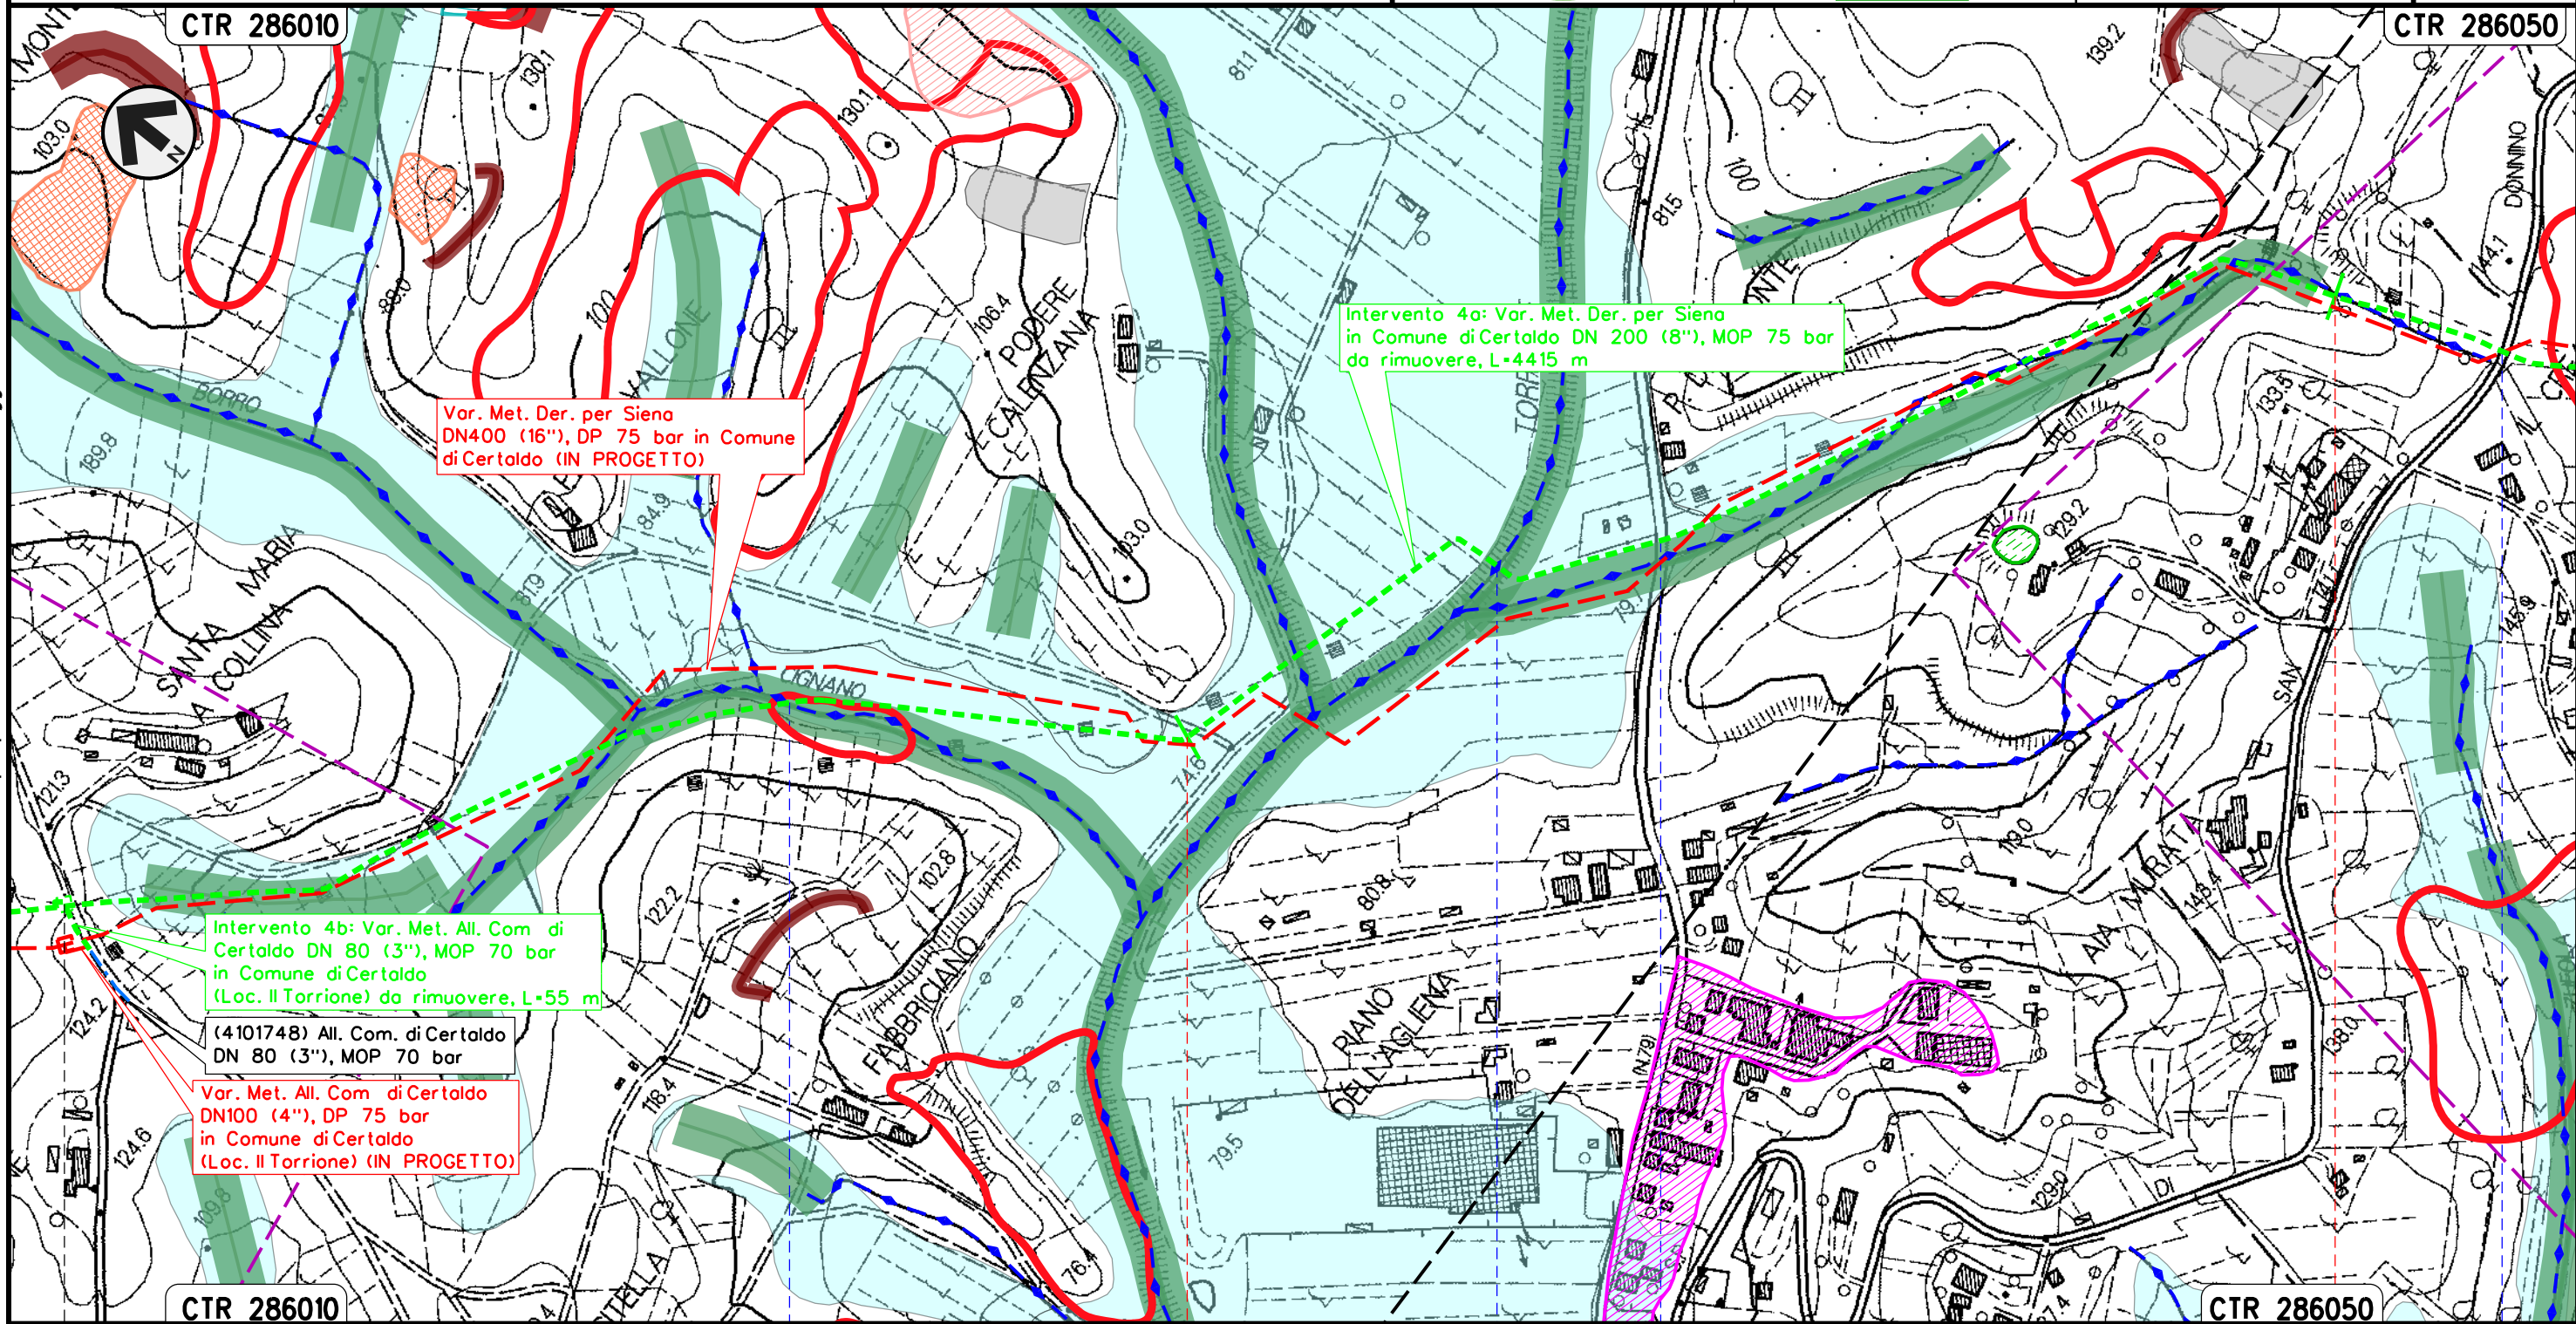

2

3

CERTALDO
FIRENZE

PIL/PIDA/C 4101549/3, 1-4101748/1
da rimuovere Loc. Il Torrione

Borro Cignano

Torrente Agliena

S.P. n. 79

S.P. n. 50

Il presente disegno e' di proprieta' aziendale - La Societa' tutelera' i propri diritti a termine di legge.

Intervento 4: Var. Met. Der. per Siena DN 200 (8"), MOP 75 bar e ricollegamenti in Comune di Certaldo
Rimozione Condotte Esistenti GEOMORFOLOGIA

							Foglio 6 di 33 Scala 1:5000
00	12-02-21	EMISSIONE		AGUZZI	STROPPA	CAPRIOTTI	
INDICE	DATA	R E V I S I O N I		ELABORATO	VERIFICATO	APPROVATO	
				Dis. PG-CGD-240 Comm. NR/19087			




	CERTALDO	4	4 + 415
	FIRENZE		
S.P. n. 50		Borro Dell'Inferno	

Il presente disegno e' di proprieta' aziendale - La Societa' tutelera' i propri diritti a termine di legge.

Intervento 5: Var. Met. Der. per Siena per inserimento
trappola Doppia in Comune di Certaldo
DN 400/200 (16")/(8"), MOP 75/70 bar

Rimozione Condotte Esistenti
GEOMORFOLOGIA

00	12-02-21	EMISSIONE	AGUZZI	STROPPA	CAPRIOTTI	Foglio
INDICE	DATA	REVISIONI	ELABORATO	VERIFICATO	APPROVATO	7
snam		Enereco		Dis. PG-CGD-240	di 33	
				Comm. NR/19087	Scala 1:5000	

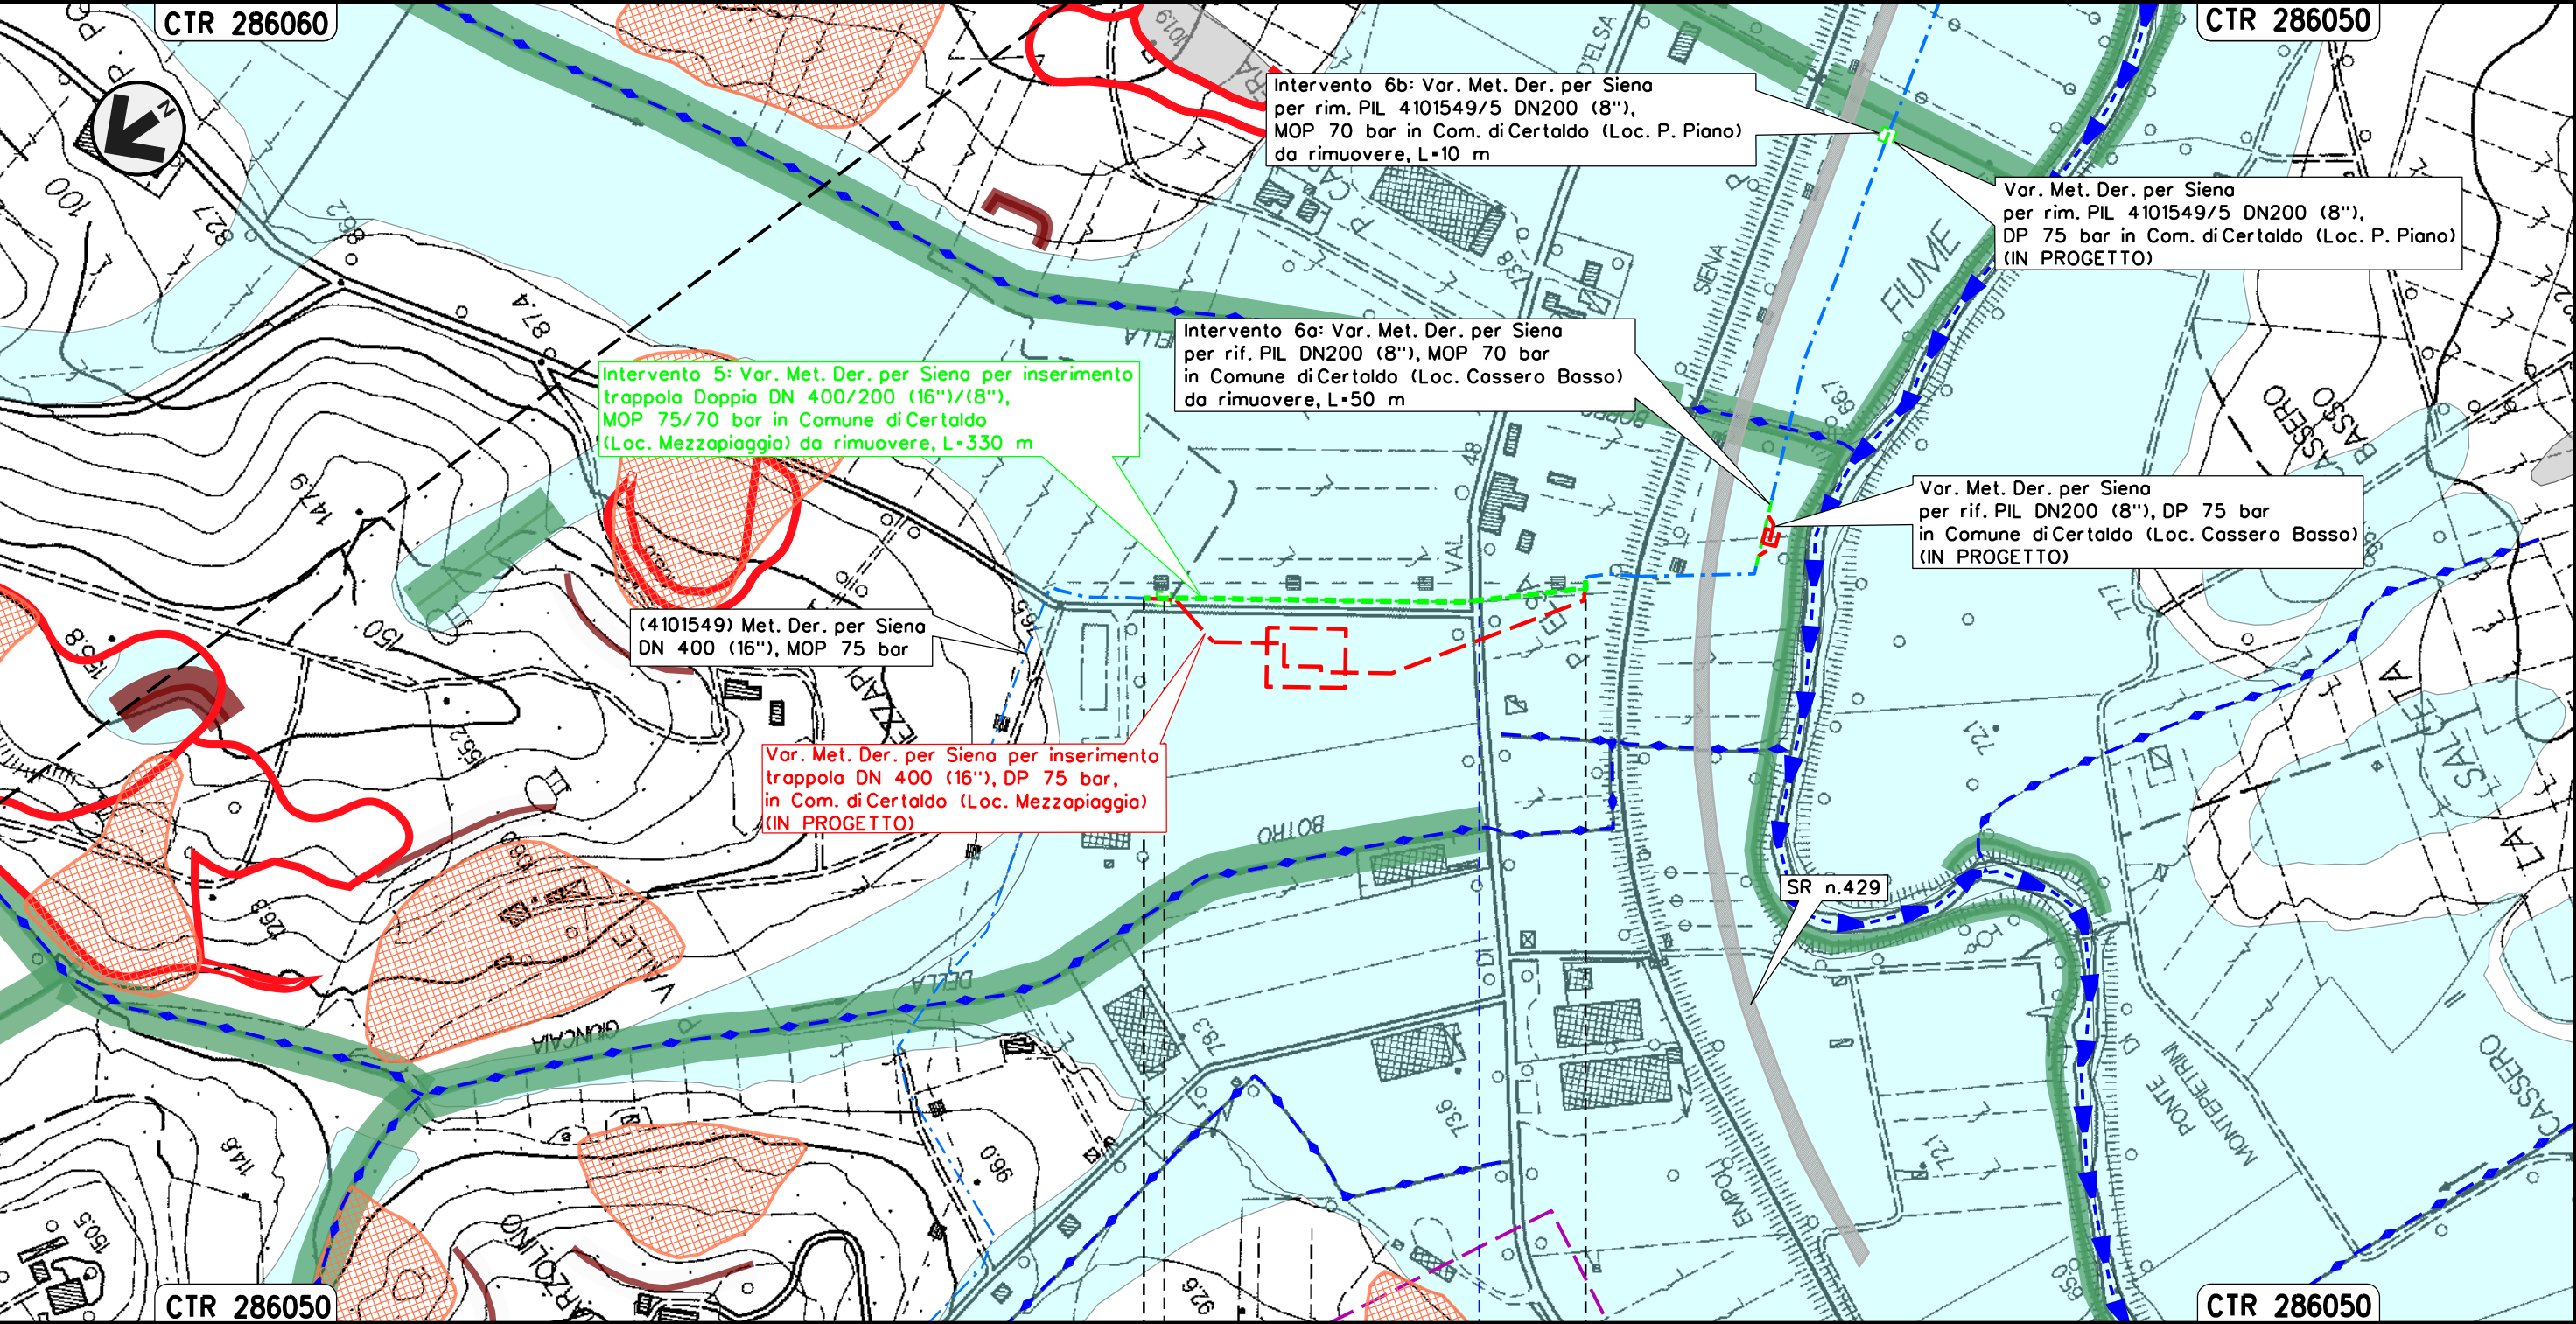

CERTALDO
FIRENZE

PIL 4101549/4
da rimuovere Loc. Mezzapiaggia


SS 429

Il presente disegno e' di proprieta' aziendale - La Societa' tutelera' i propri diritti a termine di legge.

Intervento 6: Var. Met. Der. per Siena
DN 200 (8"), MOP 70 bar per rif. PIL 4101549/5
in Comune di Certaldo (Loc. Cassero Basso)

Rimozione Condotte Esistenti
GEOMORFOLOGIA

00	12-02-21	EMISSIONE	AGUZZI	STROPPA	CAPRIOTTI	Foglio
INDICE	DATA	REVISIONI	ELABORATO	VERIFICATO	APPROVATO	8
snam		Enereco		Dis. PG-CGD-240	di 33	
				Comm. NR/19087	Scala 1:5000	

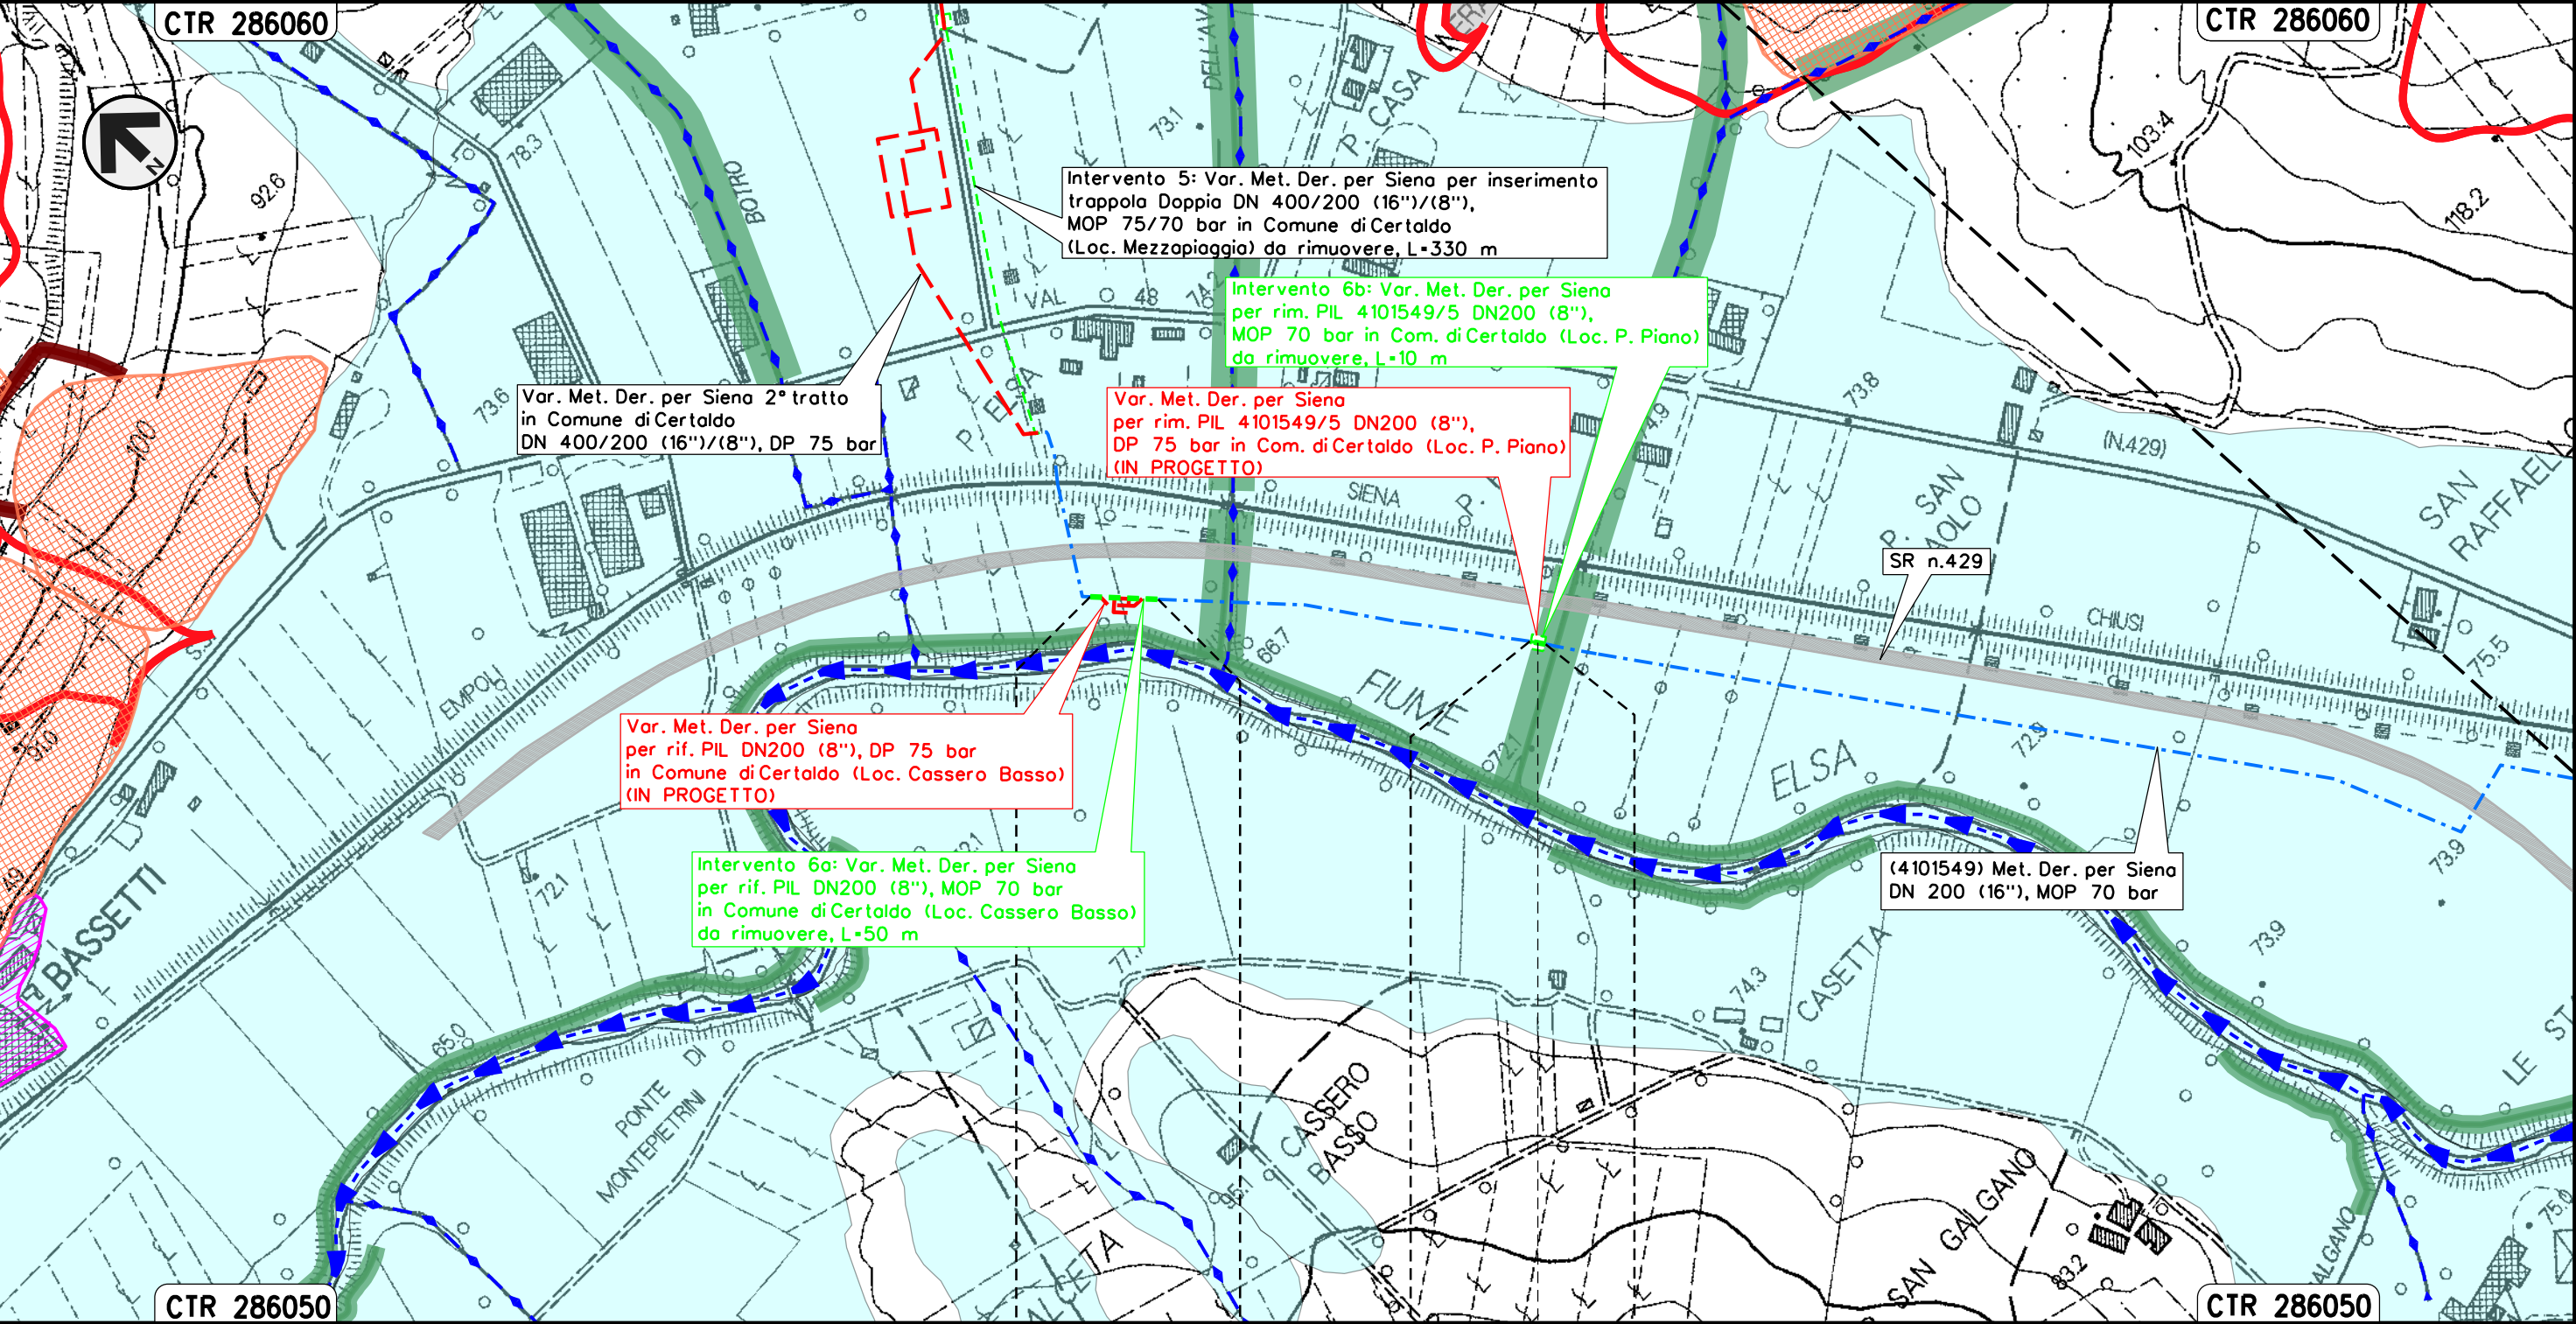

							Foglio 9 di 33 Scala 1:5000	
00	12-02-21	EMISSIONE			AGUZZI	STROPPA		CAPRIOTTI
INDICE	DATA	R E V I S I O N I			ELABORATO	VERIFICATO		APPROVATO
					Dis. PG-CGD-240			Scala 1:5000
					Comm. NR/19087			

 PIDI 4101549/5.1 da rimuovere
Loc. Il Capannone

							Foglio 10 di 33 Scala 1:5000
00	12-02-21	EMISSIONE		AGUZZI	STROPPA	CAPRIOTTI	
INDICE	DATA	R E V I S I O N I		ELABORATO	VERIFICATO	APPROVATO	
				Dis. PG-CGD-240			
				Comm. NR/19087			

CTR 286100

FERROVIA

EMPOLI

FIUME

CASA NUOVA

ELSA

P. LA FONTE

PIANO

75.7

84.9

85.6

83.3

82.4

85.1

83.4

85.4

88.7

88.8

94.3

4160687) All.to Com. Barberino Val D'Elsa
DN 100 (4"), MOP 75 bar

Com. di Barberino
rif. stacco TEE DN100 (4"),
Com. di Poggibonsi
(no) (IN PROGETTO)

o 8b: Var. Met. All. Comune di
o Val d'Elsa per rif. stacco TEE
(4"), MOP 75 bar in Comune di Poggibonsi
(Poggibonsi) da rimuovere, L= 5 m

CTR 286100

POGGIBONSI
SIENA


Il presente disegno e' di proprieta' aziendale - La Societa' tutelera' i propri diritti a termine di legge.

Intervento 9: Var. Met. Der. per Siena DN 200 (8"), MOP 70 bar per rif. PIDS/C 4160661/1 + PIDA/C 4101746/1 e ricollegamenti in Comune di Poggibonsi (Loc. P. San Luigi di Foci)

Rimozione Condotte Esistenti
GEOMORFOLOGIA

00	12-02-21	EMISSIONE	AGUZZI	STROPPA	CAPRIOTTI
INDICE	DATA	REVISIONI	ELABORATO	VERIFICATO	APPROVATO
Dis. PG-CGD-240			Comm. NR/19087		

Foglio
11
di 33
Scala
1:5000

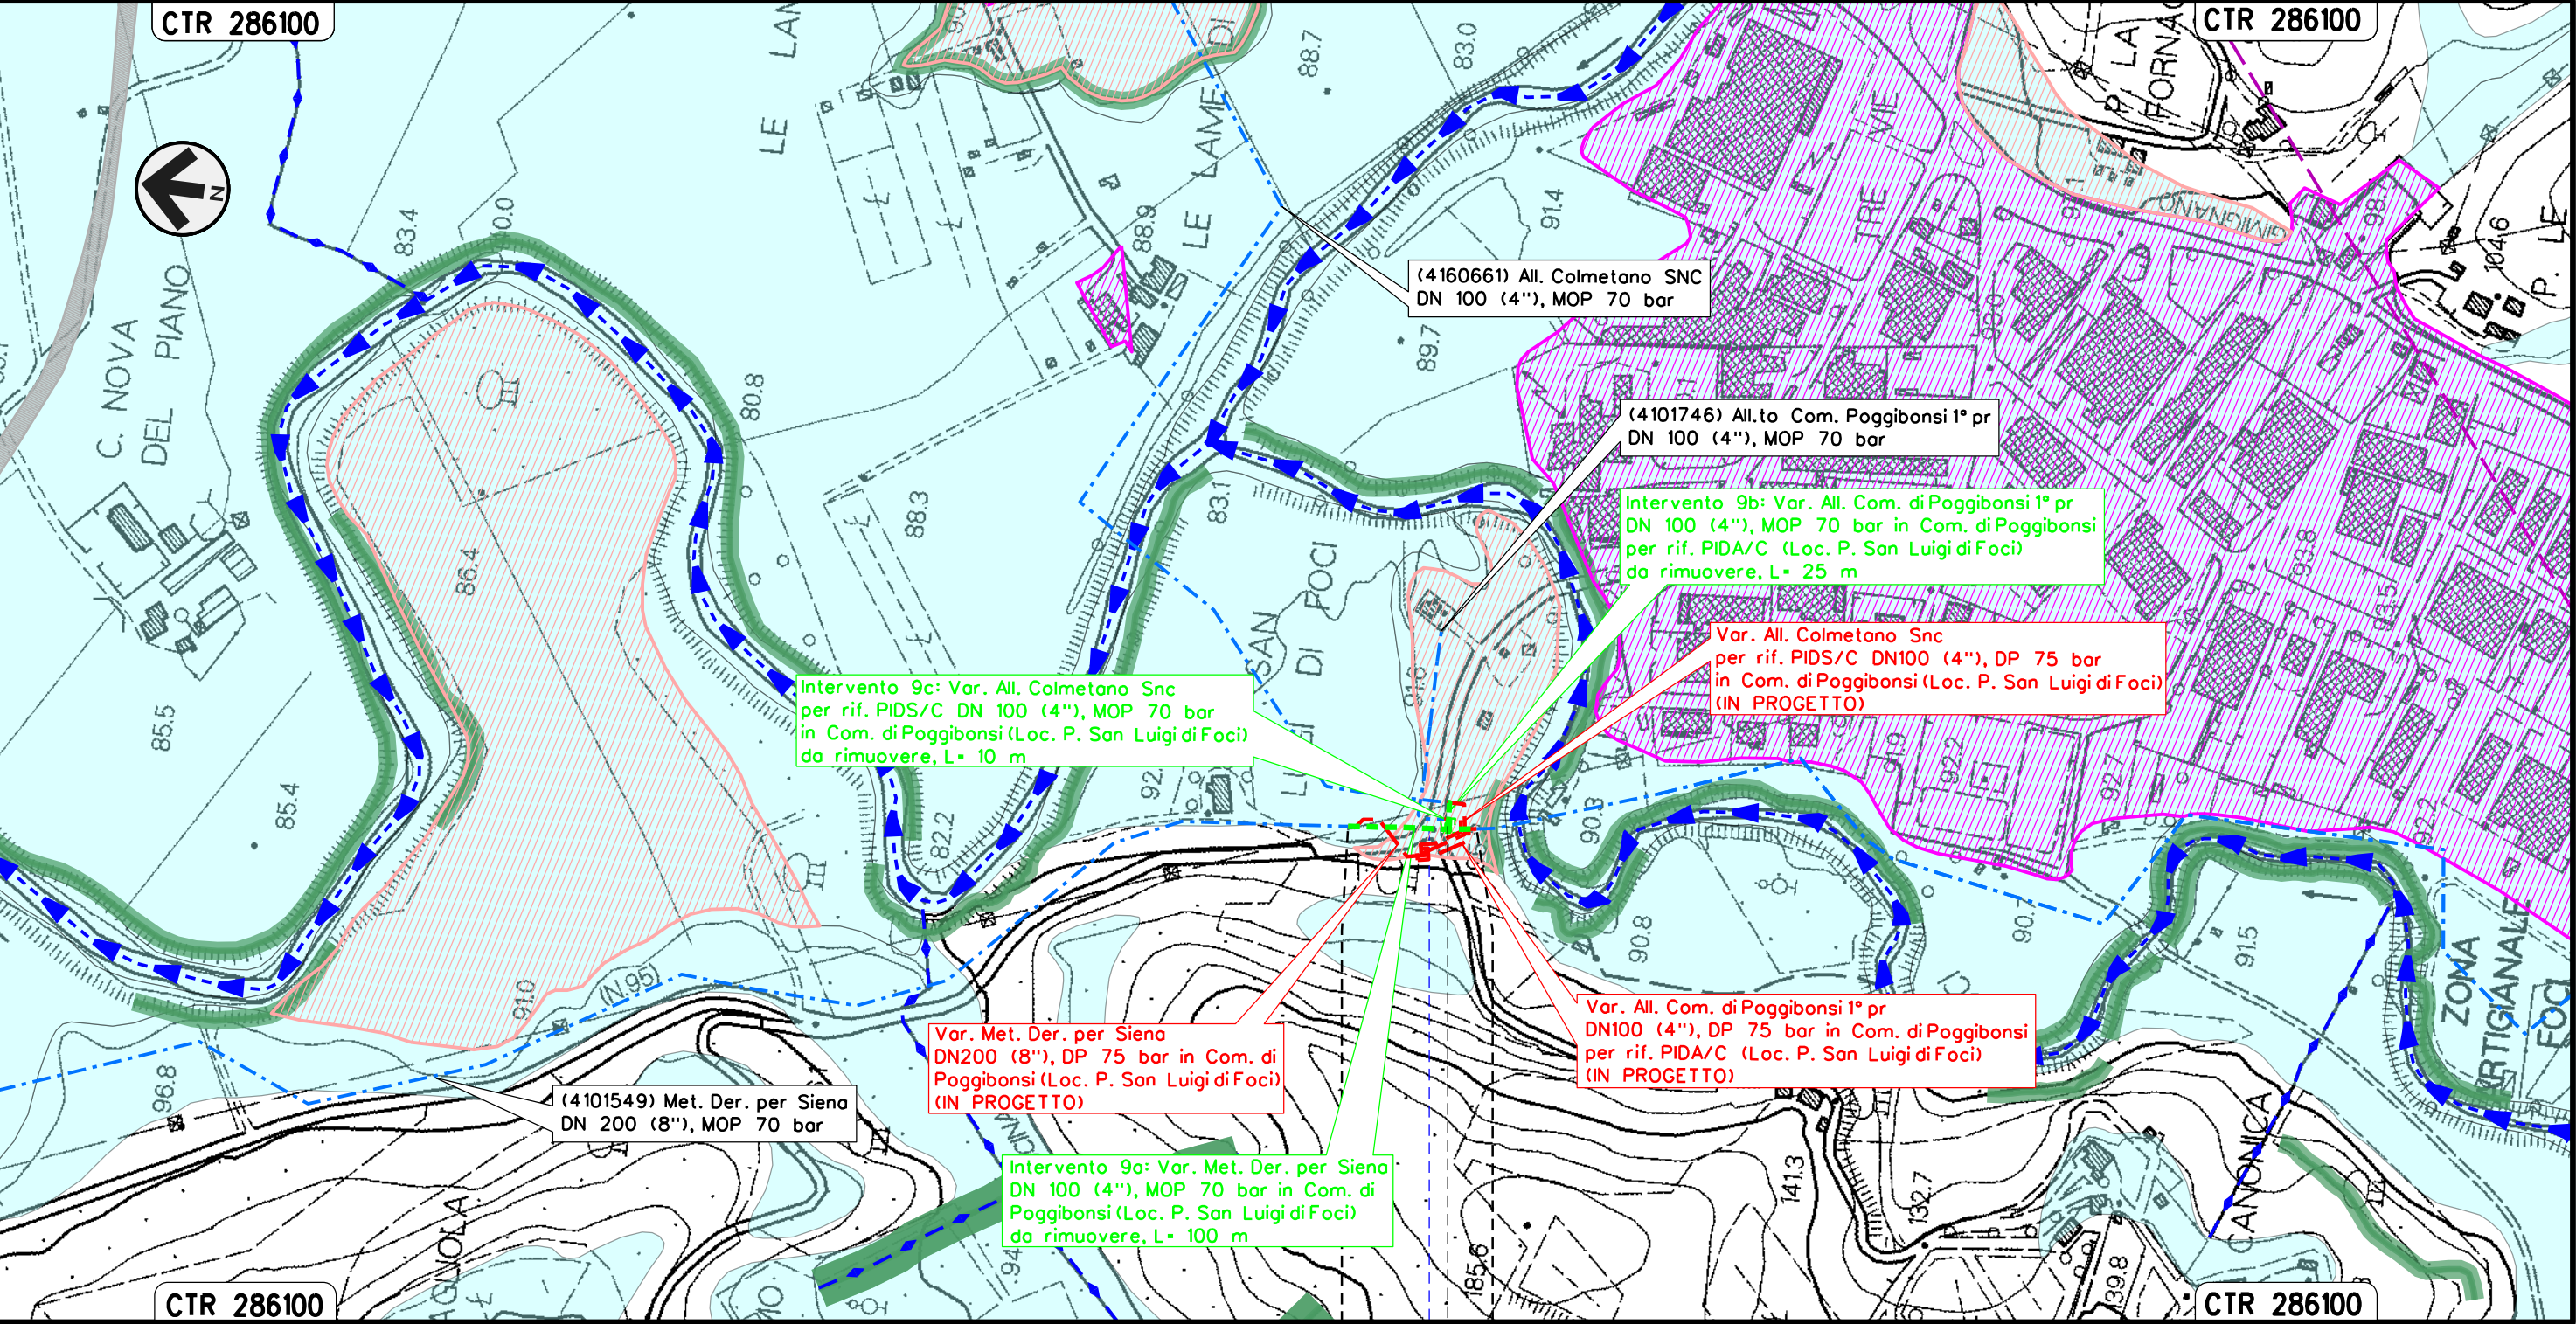

POGGIBONSI
SIENA


PIDS/C 4160661/1 - PIDA/C 4101746/1
da rimuovere Loc. P. San Luigi di Foci
S.P. n.95

Il presente disegno e' di proprieta' aziendale - La Societa' tutelera' i propri diritti a termine di legge.

Intervento 10: Var. Met. Der. per Siena
DN 200 (8"), MOP 70 bar per rimozione PIL 4101549/7
in Comune di Poggibonsi (Loc. Montemorli)

Rimozione Condotte Esistenti
GEOMORFOLOGIA


						Foglio 12 di 33 Scala 1:5000	
00	12-02-21	EMISSIONE		AGUZZI	STROPPA		CAPRIOTTI
INDICE	DATA	R E V I S I O N I		ELABORATO	VERIFICATO		APPROVATO
				Dis. PG-CGD-240			
				Comm. NR/19087			

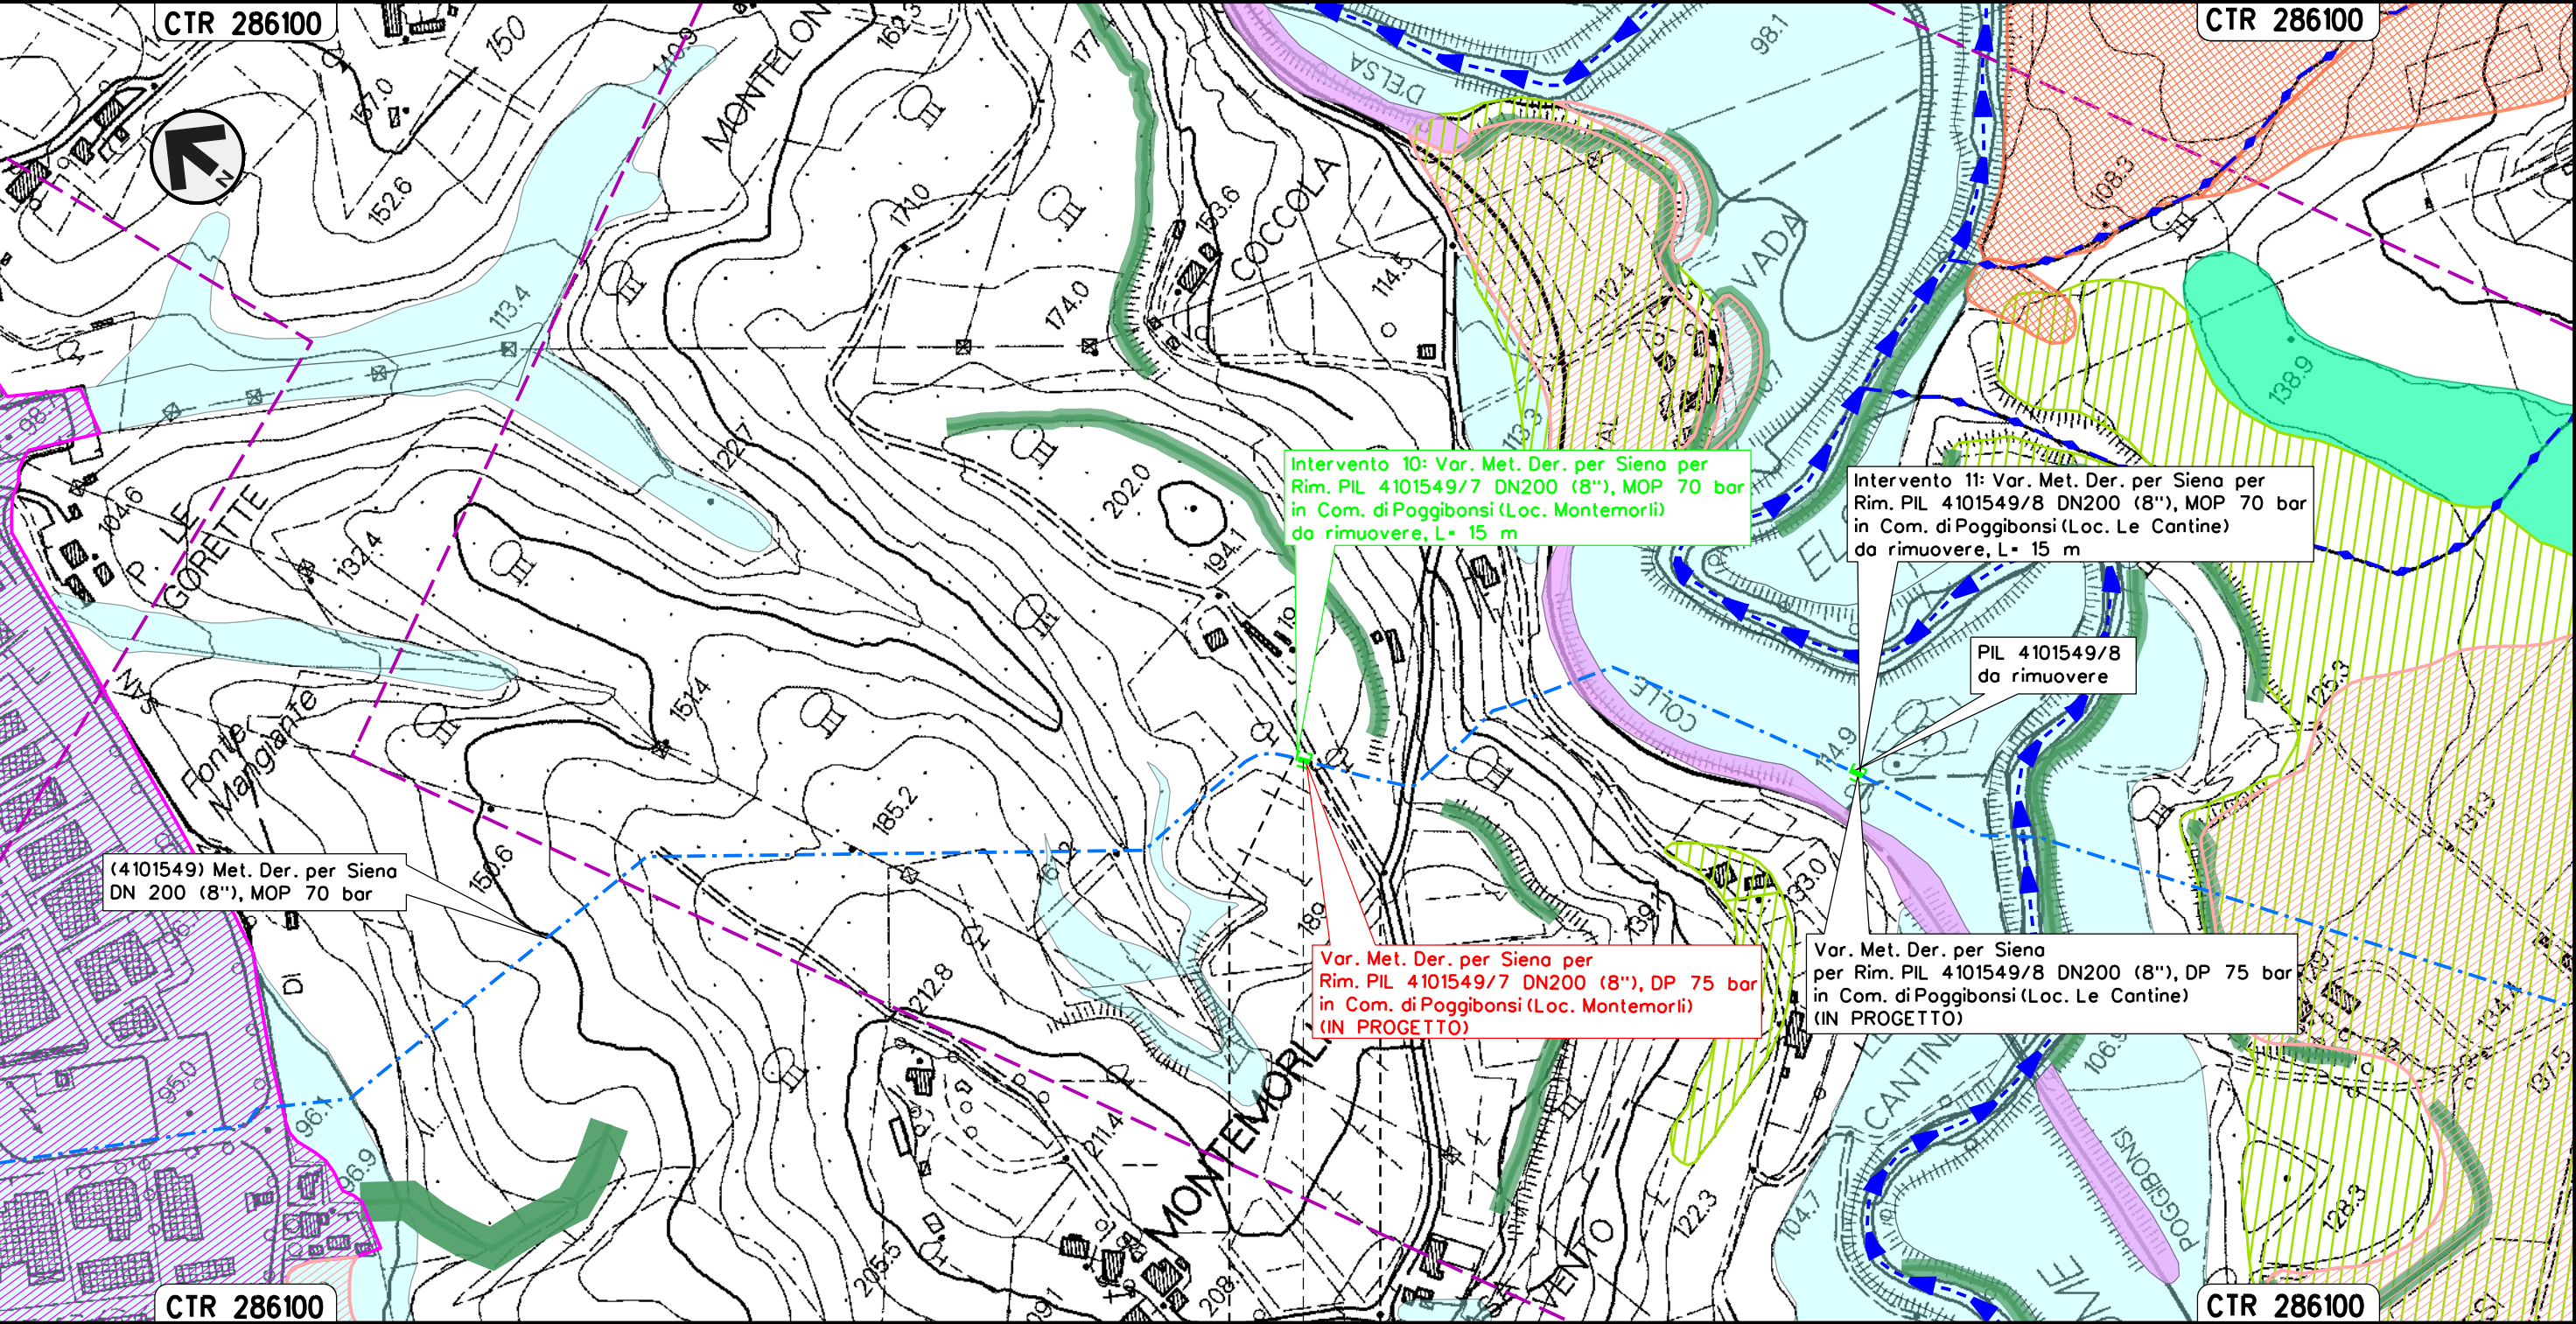

POGGIBONSI
SIENA

◀▶ PIL 4101549/7 da rimuovere
Loc. Montemorli

						Foglio
00	12-02-21	EMISSIONE		AGUZZI	STROPPA	CAPRIOTTI
INDICE	DATA	R E V I S I O N I		ELABORATO	VERIFICATO	APPROVATO
				Dis. PG-CGD-240		13 di 33
				Comm. NR/19087		Scala 1:5000

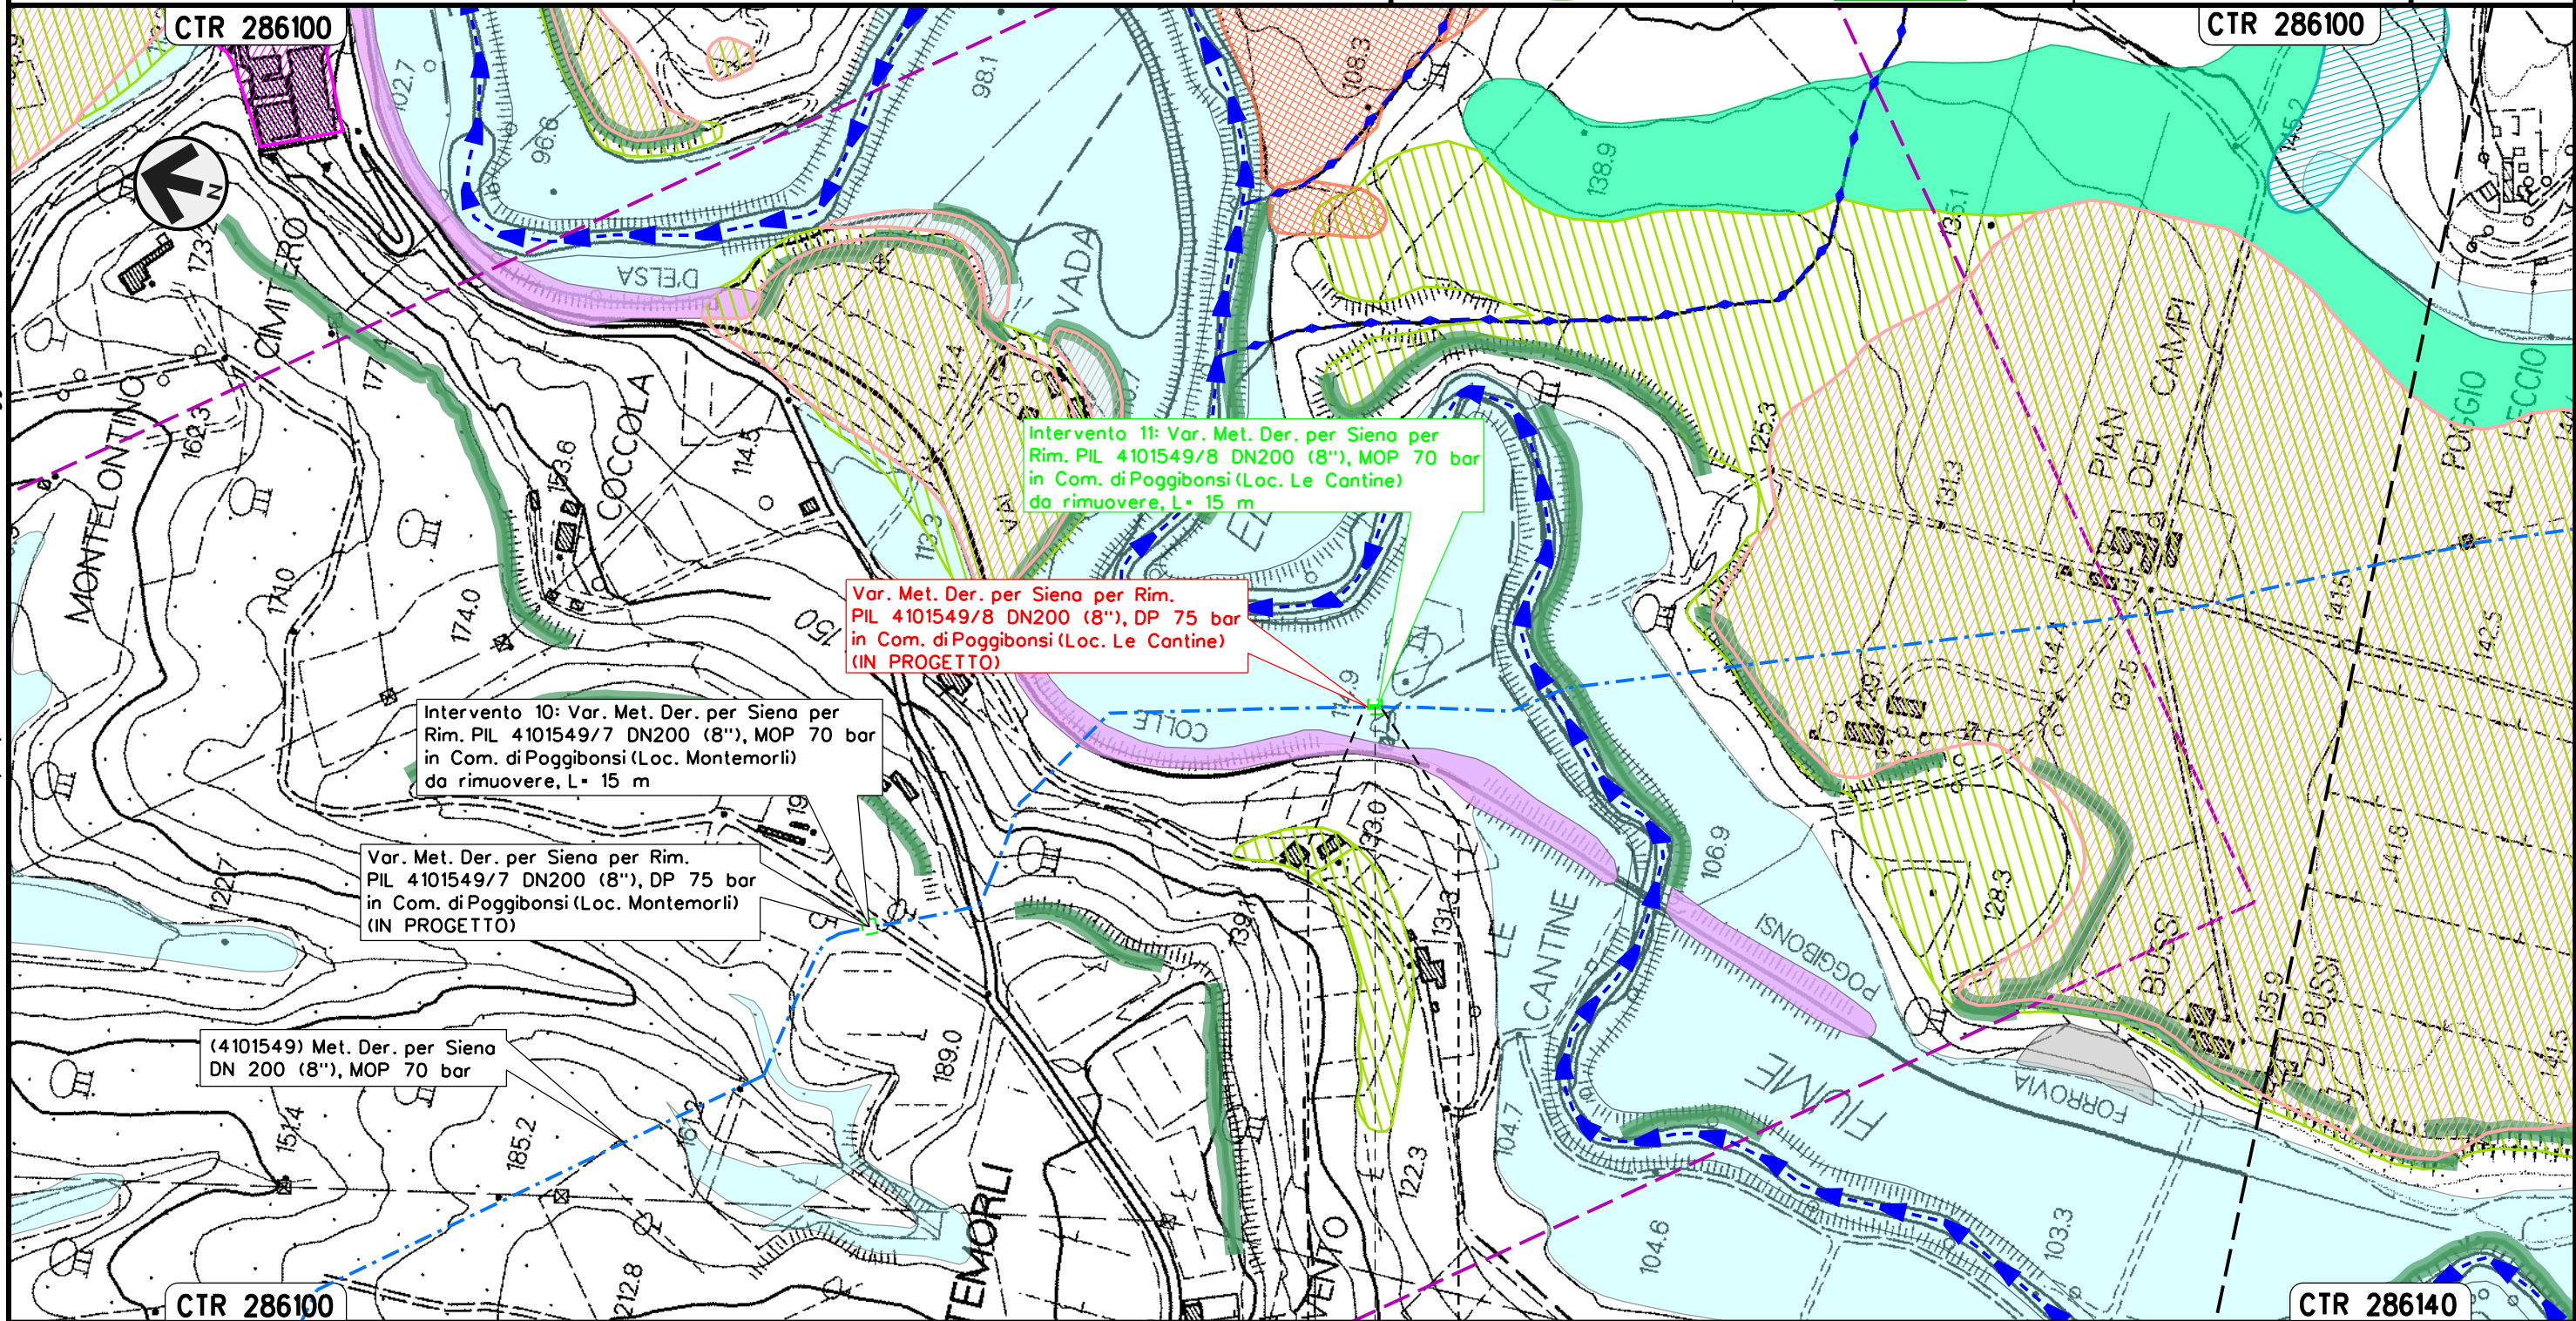


 PIL 4101549/8 da rimuovere
Loc. Le Cantine

Il presente disegno e' di proprieta' aziendale - La Societa' tutelera' i propri diritti a termine di legge.

Intervento 12: Var. Met. Der. per Siena
DN 200 (8"), MOP 70 bar per rif. PIDi 4101549/9.1.1 e ricollegamenti
in Comune di Poggibonsi (Loc. Maltraverso di Sotto)

Rimozione Condotte Esistenti
GEOMORFOLOGIA

					Foglio
00	12-02-21	EMISSIONE	AGUZZI	STROPPA	14
INDICE	DATA	REVISIONI	ELABORATO	VERIFICATO	di 33
		Dis. PG-CGD-240		di 33	
		Comm. NR/19087		Scala	
				1:5000	

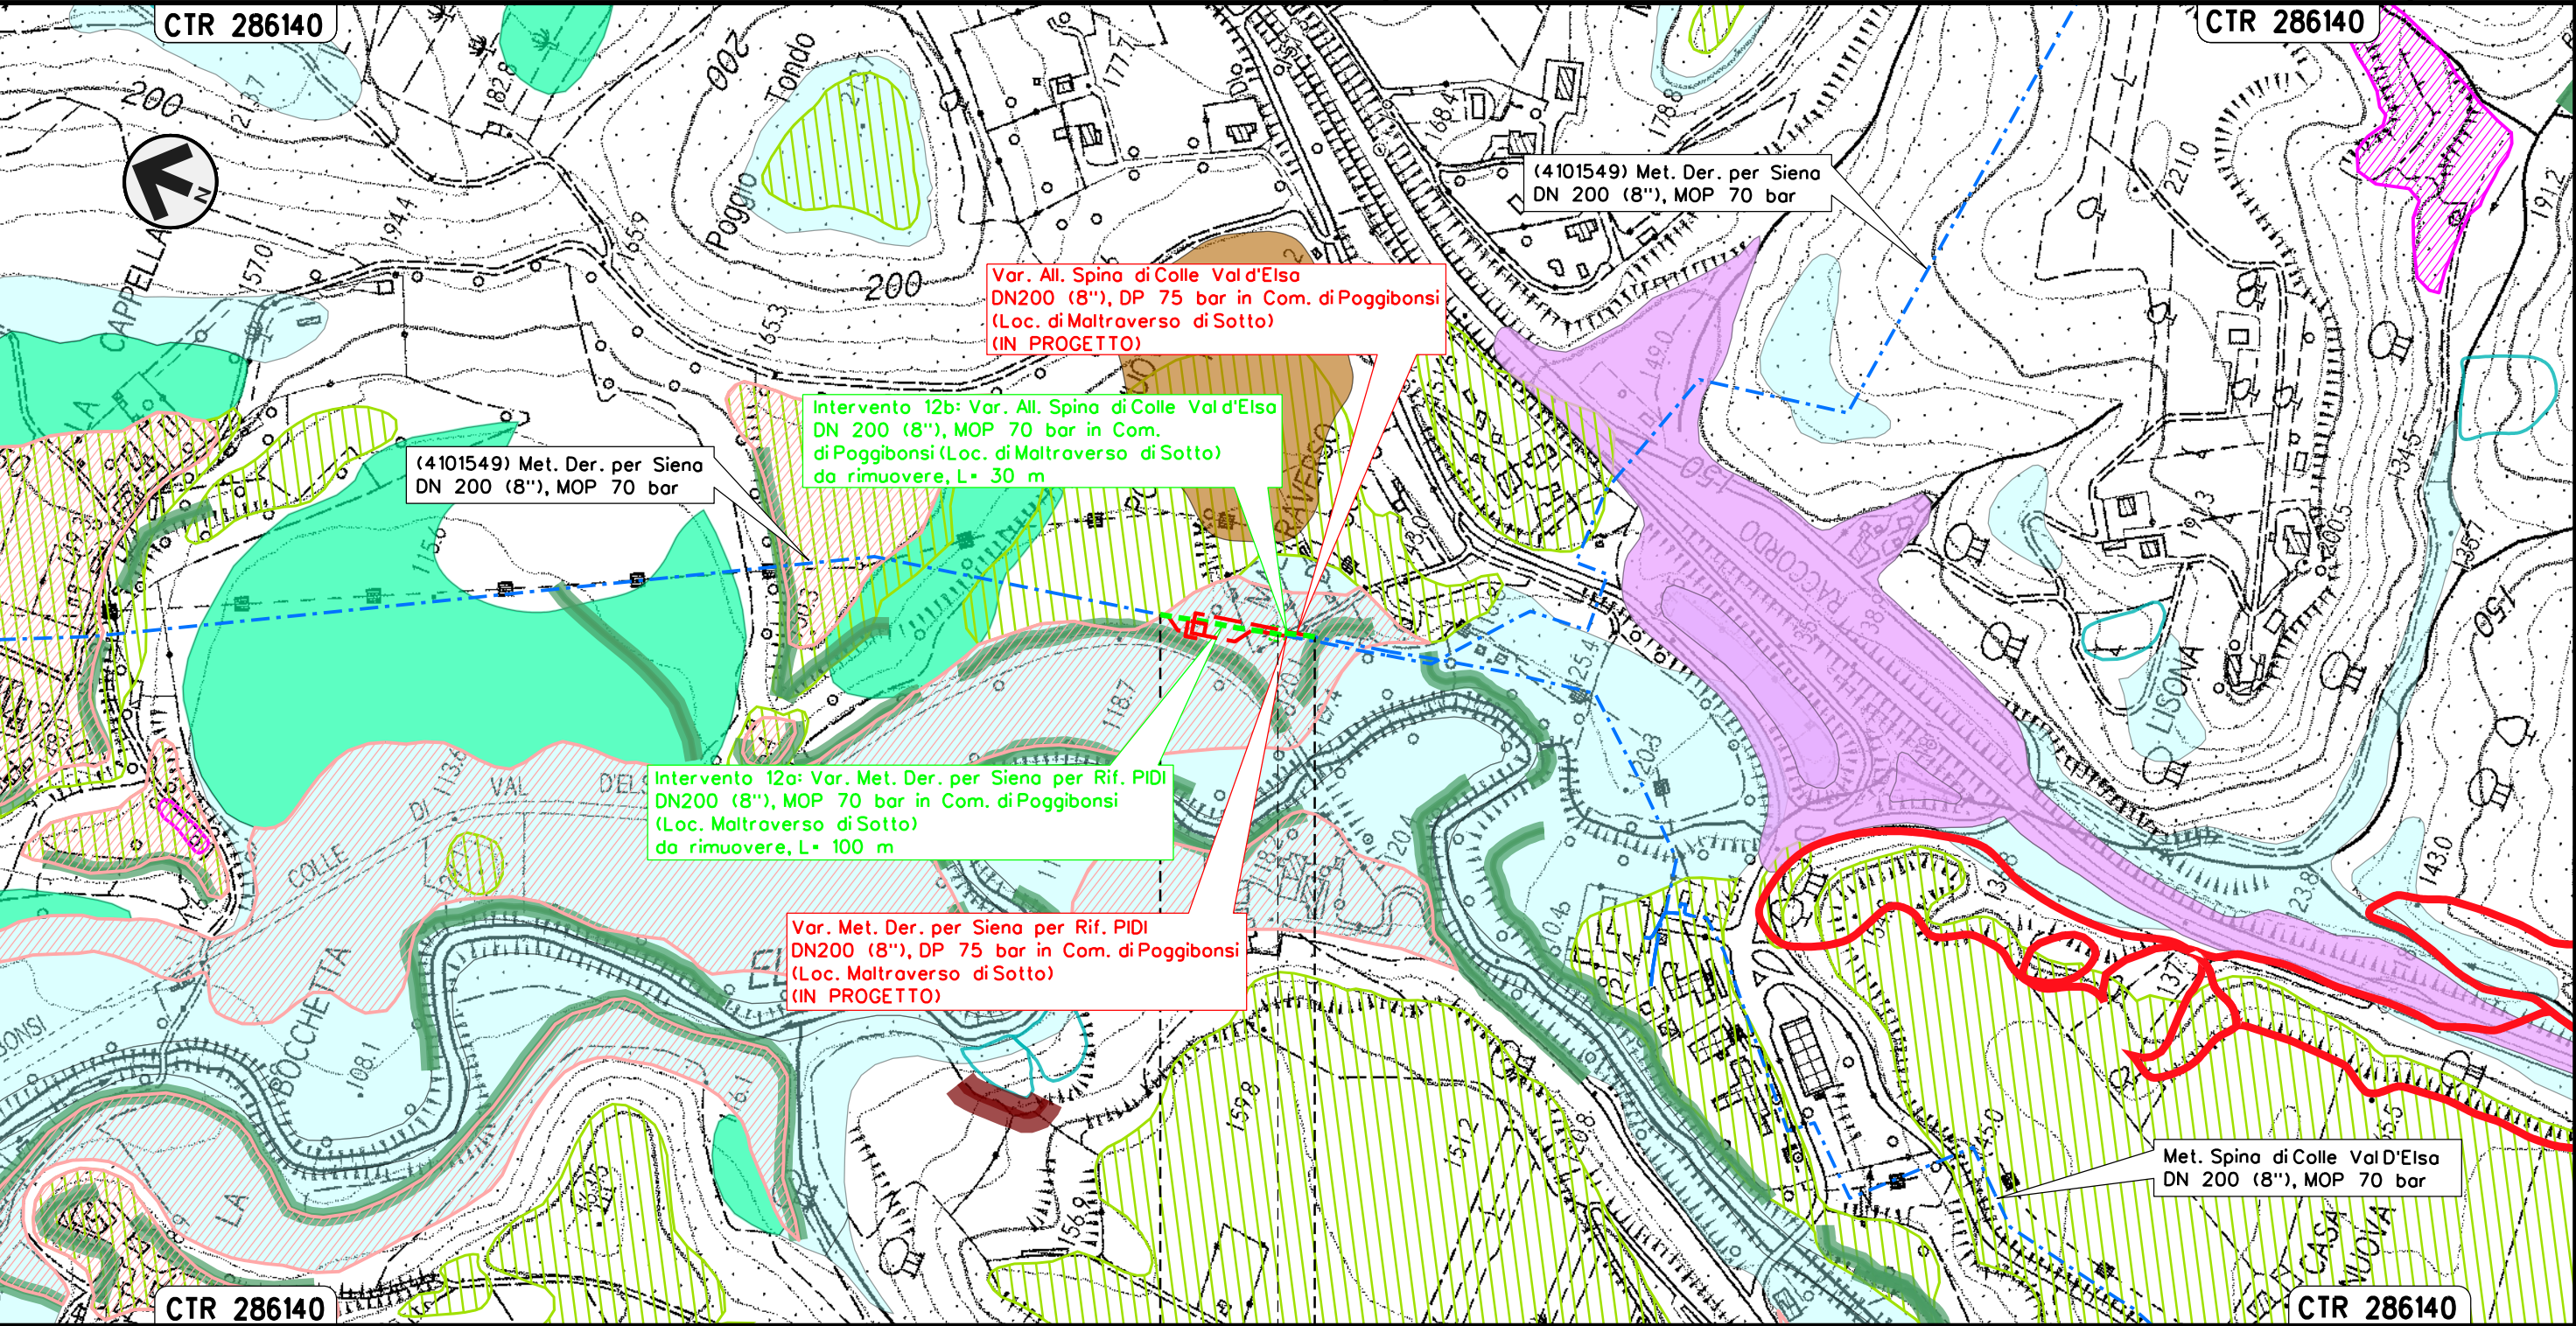

POGGIBONSI
SIENA

PIDi 4101549/9.1.1 da rimuovere
Loc. Mal Traverso di sotto

Il presente disegno e' di proprieta' aziendale - La Societa' tutelera' i propri diritti a termine di legge.


Intervento 13: Var. Met. Der. per Siena
DN 200 (8"), MOP 70 bar per rif. TEE
in Comune di Poggibonsi (Loc. Le Pietre)

Rimozione Condotte Esistenti
GEOMORFOLOGIA

00	12-02-21	EMISSIONE	AGUZZI	STROPPA	CAPRIOTTI
INDICE	DATA	REVISIONI	ELABORATO	VERIFICATO	APPROVATO
Dis. PG-CGD-240			Comm. NR/19087		



Foglio
15
di 33
Scala
1:5000

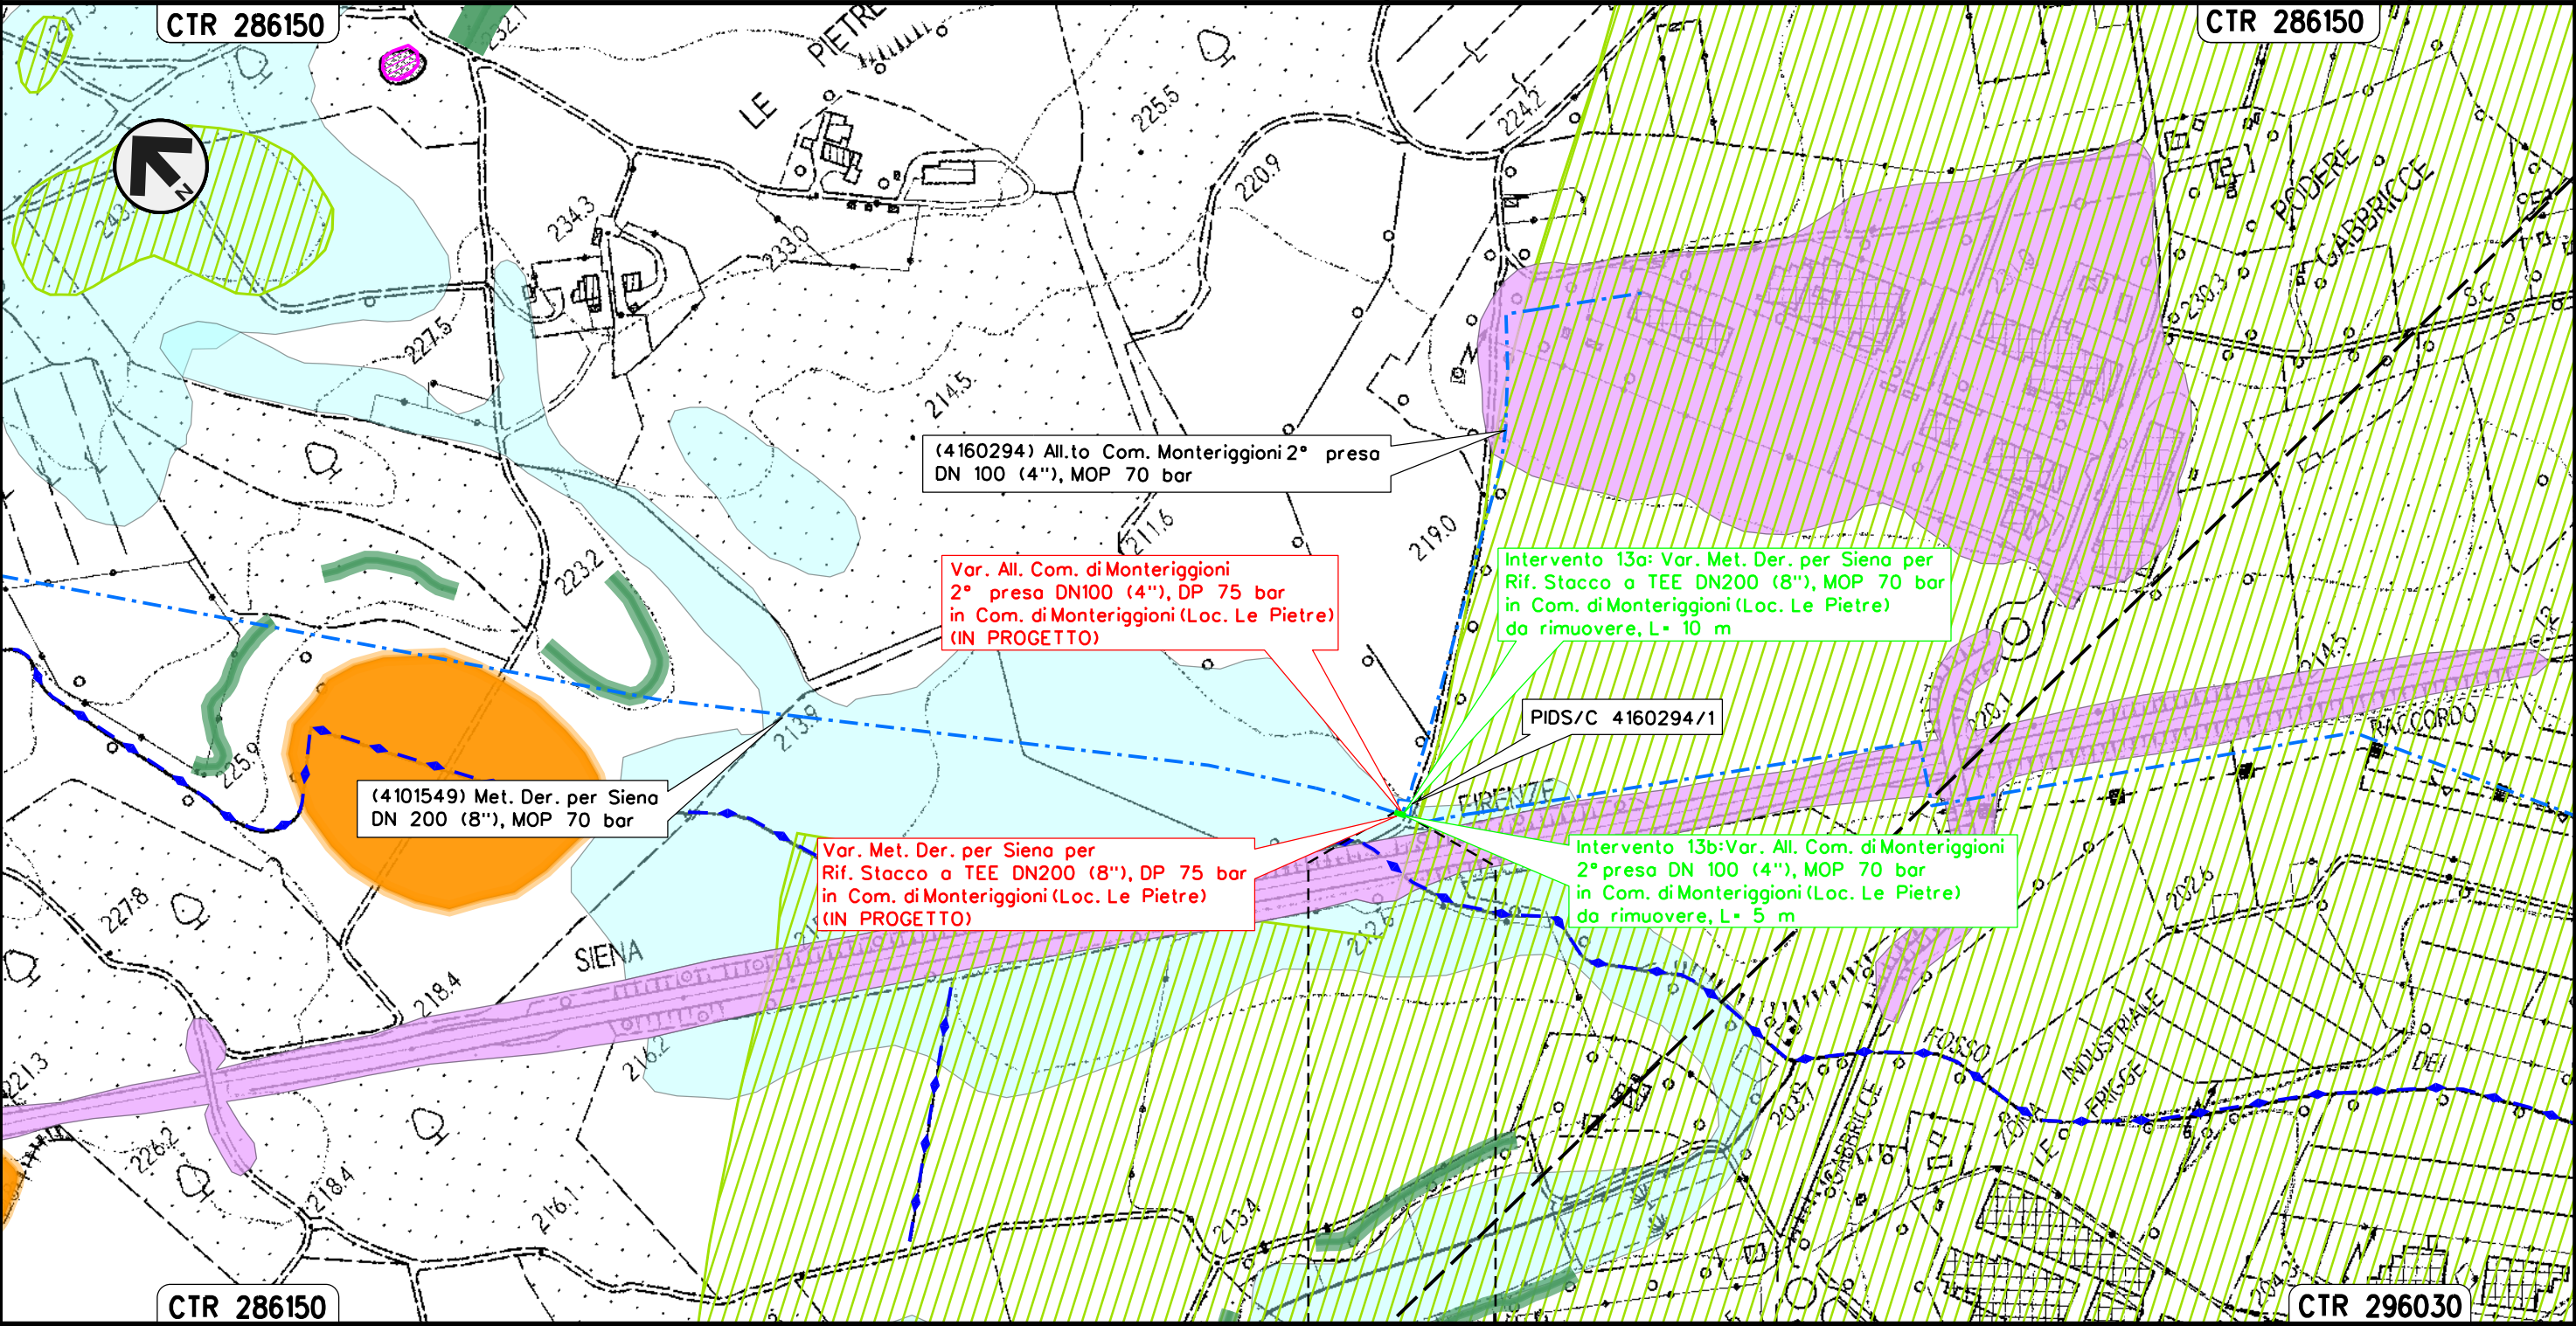


	MONTERIGGIONI	
	SIENA	

Il presente disegno e' di proprieta' aziendale - La Societa' tutelera' i propri diritti a termine di legge.

Intervento 14: Var. Met. Der. per Siena
DN 200 (8"), MOP 70 bar per rif. PIL 4101549/11
in Comune di Monteriggioni (Loc. Campasini)

Rimozione Condotte Esistenti
GEOMORFOLOGIA

					Foglio
00	12-02-21	EMISSIONE	AGUZZI	STROPPA	16
INDICE	DATA	REVISIONI	ELABORATO	VERIFICATO	di 33
snam		Enereco		Dis. PG-CGD-240	di 33
				Comm. NR/19087	Scala 1:5000

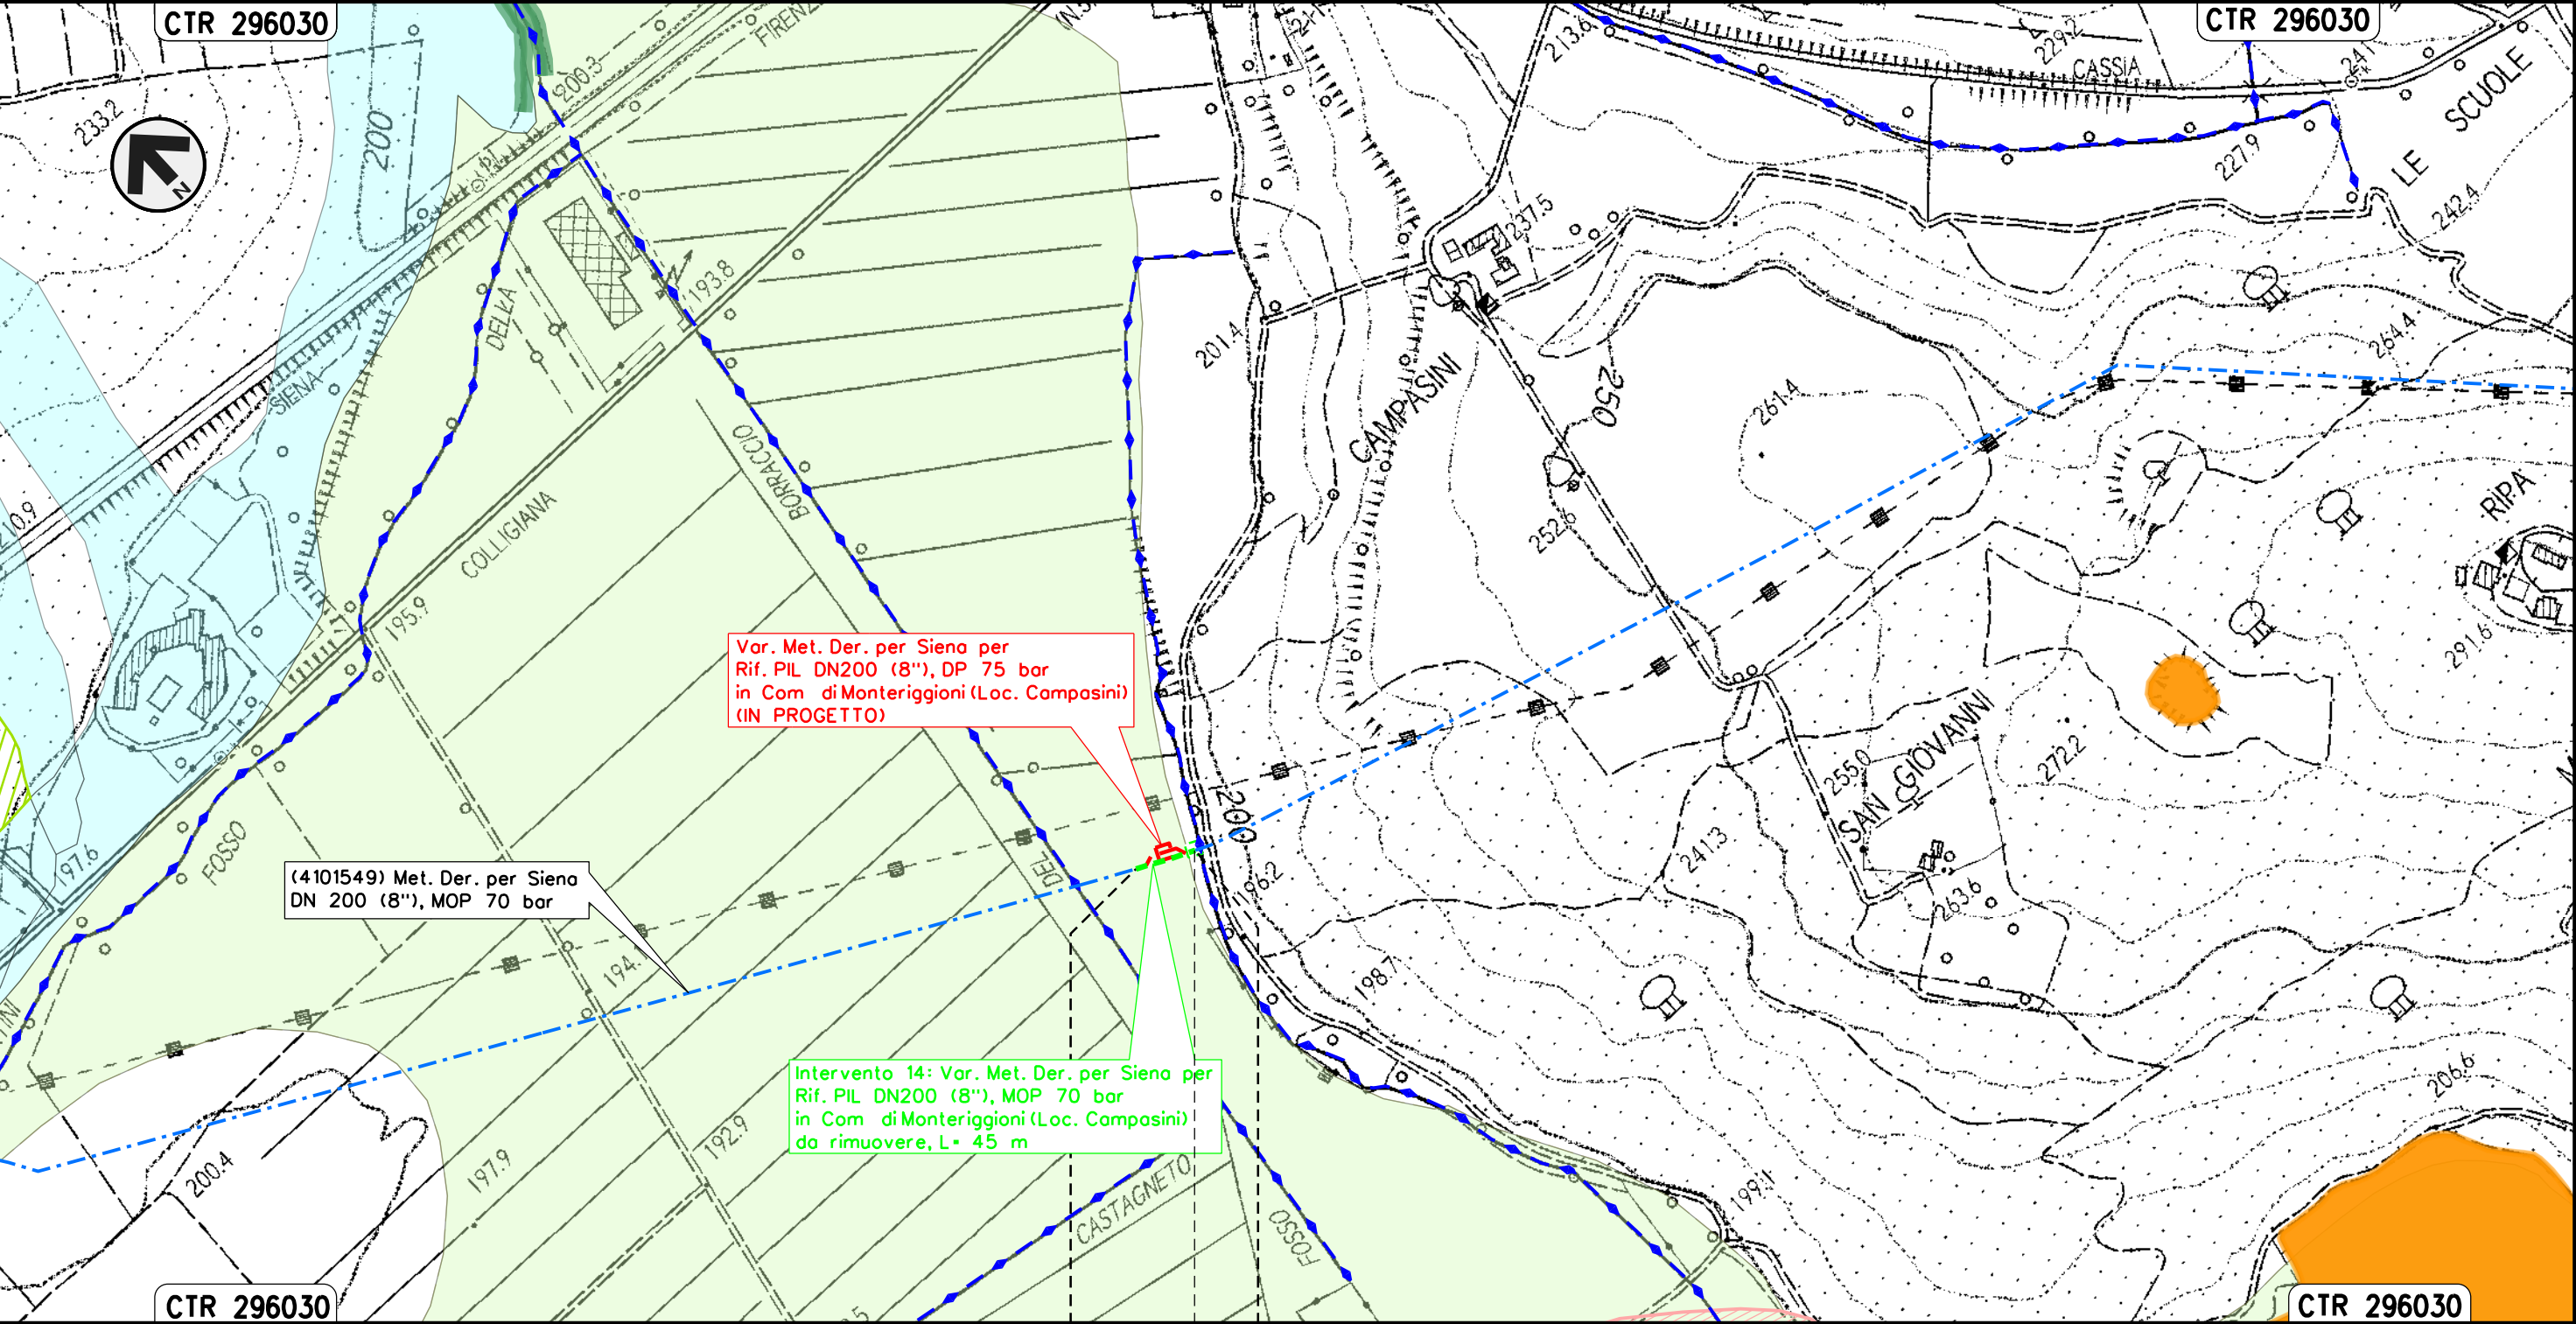

MONTERIGGIONI
SIENA


PIL 4101549/11 da rimuovere
Loc. Campasini

Il presente disegno e' di proprieta' aziendale - La Societa' tutelera' i propri diritti a termine di legge.

Intervento 15: Var. Met. Der. per Siena
DN 200 (8"), MOP 70 bar per rif. PIDS/C 4102433/1 e ricollegamenti
in Comune di Monteriggioni (Loc. Cerbaia)

Rimozione Condotte Esistenti
GEOMORFOLOGIA

						Foglio 17 di 33 Scala 1:5000
00	12-02-21	EMISSIONE	AGUZZI	STROPPA	CAPRIOTTI	
INDICE	DATA	R E V I S I O N I	ELABORATO	VERIFICATO	APPROVATO	
			Dis. PG-CGD-240			
			Comm. NR/19087			

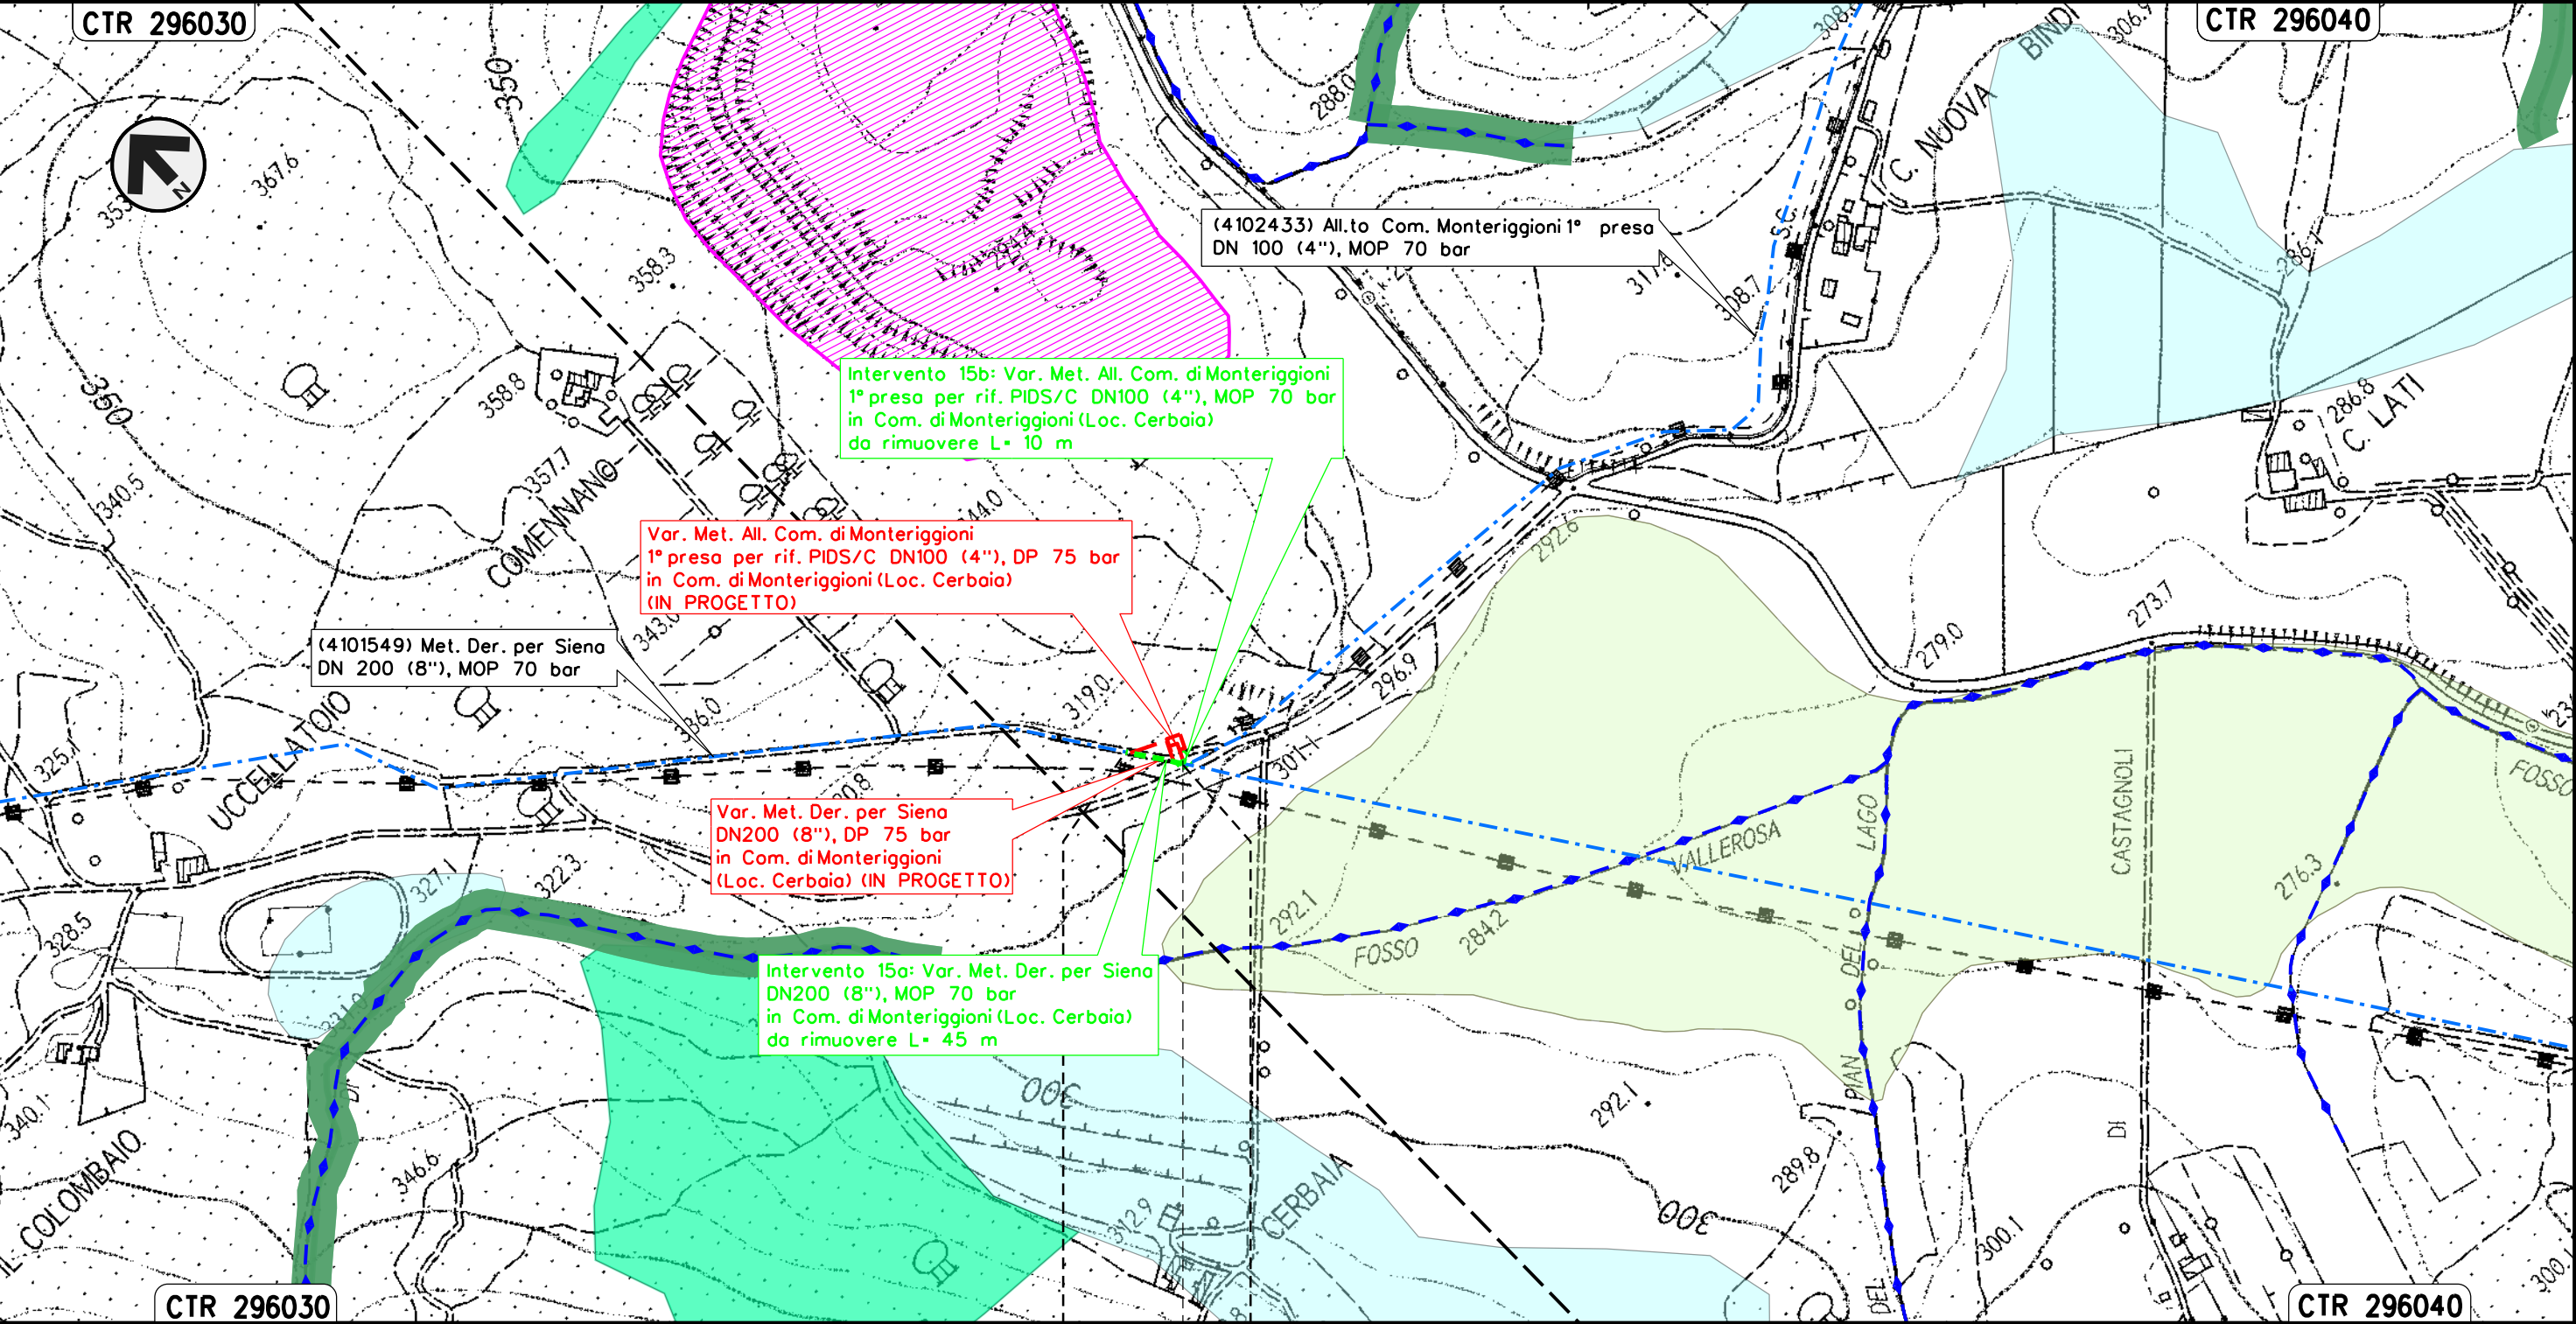


MONTERIGGIONI
SIENA

PIDS/C 4102433/1 da rimuovere
Loc. Cerbaia

Intervento 16: Var. Met. Der. per Siena-Torrenieri
DN 200 (8"), MOP 70 bar per rif. PIDI 4103653/1.1 e ricollegamenti
in Comune di Siena (Loc. P. Casanuova)

Rimozione Condotte Esistenti
GEOMORFOLOGIA

						Foglio 18 di 33 Scala 1:5000	
00	12-02-21	EMISSIONE		AGUZZI	STROPPIA		CAPRIOTTI
INDICE	DATA	R E V I S I O N I		ELABORATO	VERIFICATO		APPROVATO
				Dis. PG-CGD-240			
				Comm. NR/19087			

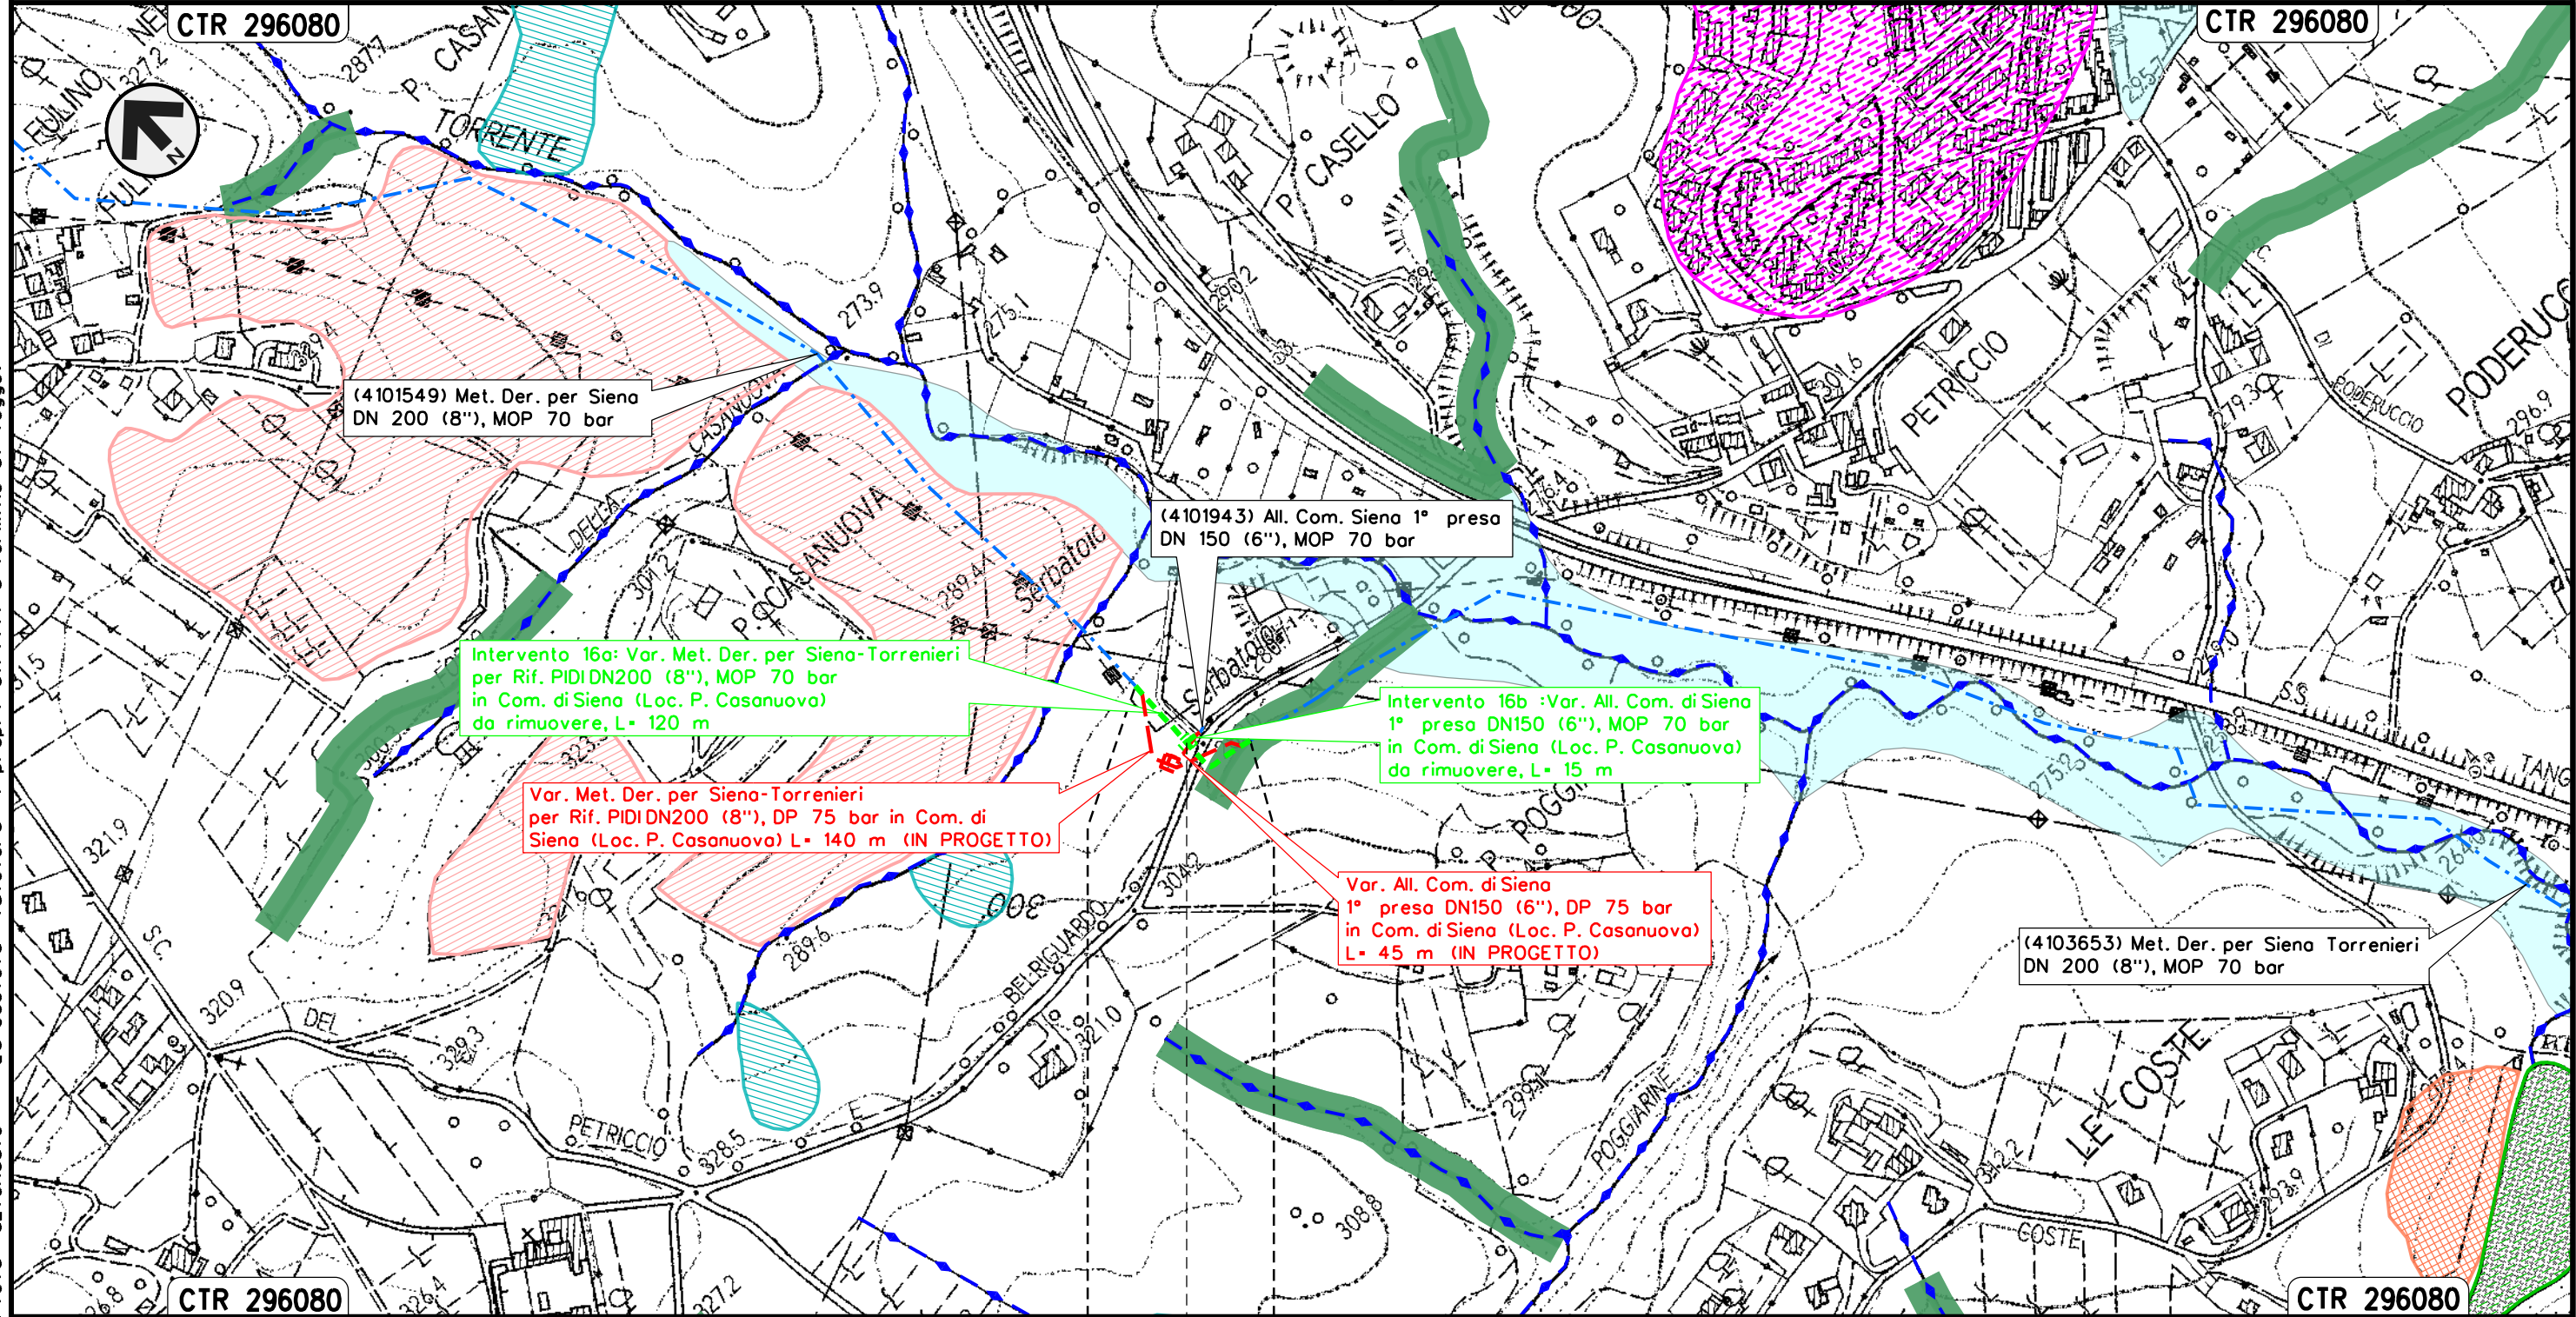

SIENA
SIENA

PIDI 4103653/1.1 da rimuovere
Loc. Casanuova

Il presente disegno e' di proprieta' aziendale - La Societa' tutelera' i propri diritti a termine di legge.

						Foglio
00	12-02-21	EMISSIONE		AGUZZI	STROPPA	19
INDICE	DATA	R E V I S I O N I	ELABORATO	VERIFICATO	APPROVATO	di 33
				Dis. PG-CGD-240		Scala 1:5000
				Comm. NR/19087		

Var. Met. Der. per Siena-Torrenieri
DN 200 (8"), MOP 70 bar in Com. di Siena
(Loc. P. Colombaio), da rimuovere, L= 10 m

(15963) All.to ENI S.p.a. Divisione R&M Siena
DN 100 (4"), MOP 70 bar

Var. Met. Der. per Siena-Torrenieri
DN200 (8"), DP 75 bar in Com. di Siena
(Loc. P. Colombaio) (IN PROGETTO)


CTR 296080

 PIDA/C 15963/1 da rimuovere
Loc. Colombaio

Intervento 18: Var. Met. Der. per Siena-Torrenieri
DN 200 (8"), MOP 70 bar per rif. PIDI 4103653/2 e ricollegamenti
in Comune di Siena (Loc. Molino San Cristoforo)

Rimozione Condotte Esistenti
GEOMORFOLOGIA

						Foglio 20 di 33 Scala 1:5000
00	12-02-21	EMISSIONE	AGUZZI	STROPPA	CAPRIOTTI	
INDICE	DATA	R E V I S I O N I	ELABORATO	VERIFICATO	APPROVATO	
			Dis. PG-CGD-240			
			Comm. NR/19087			

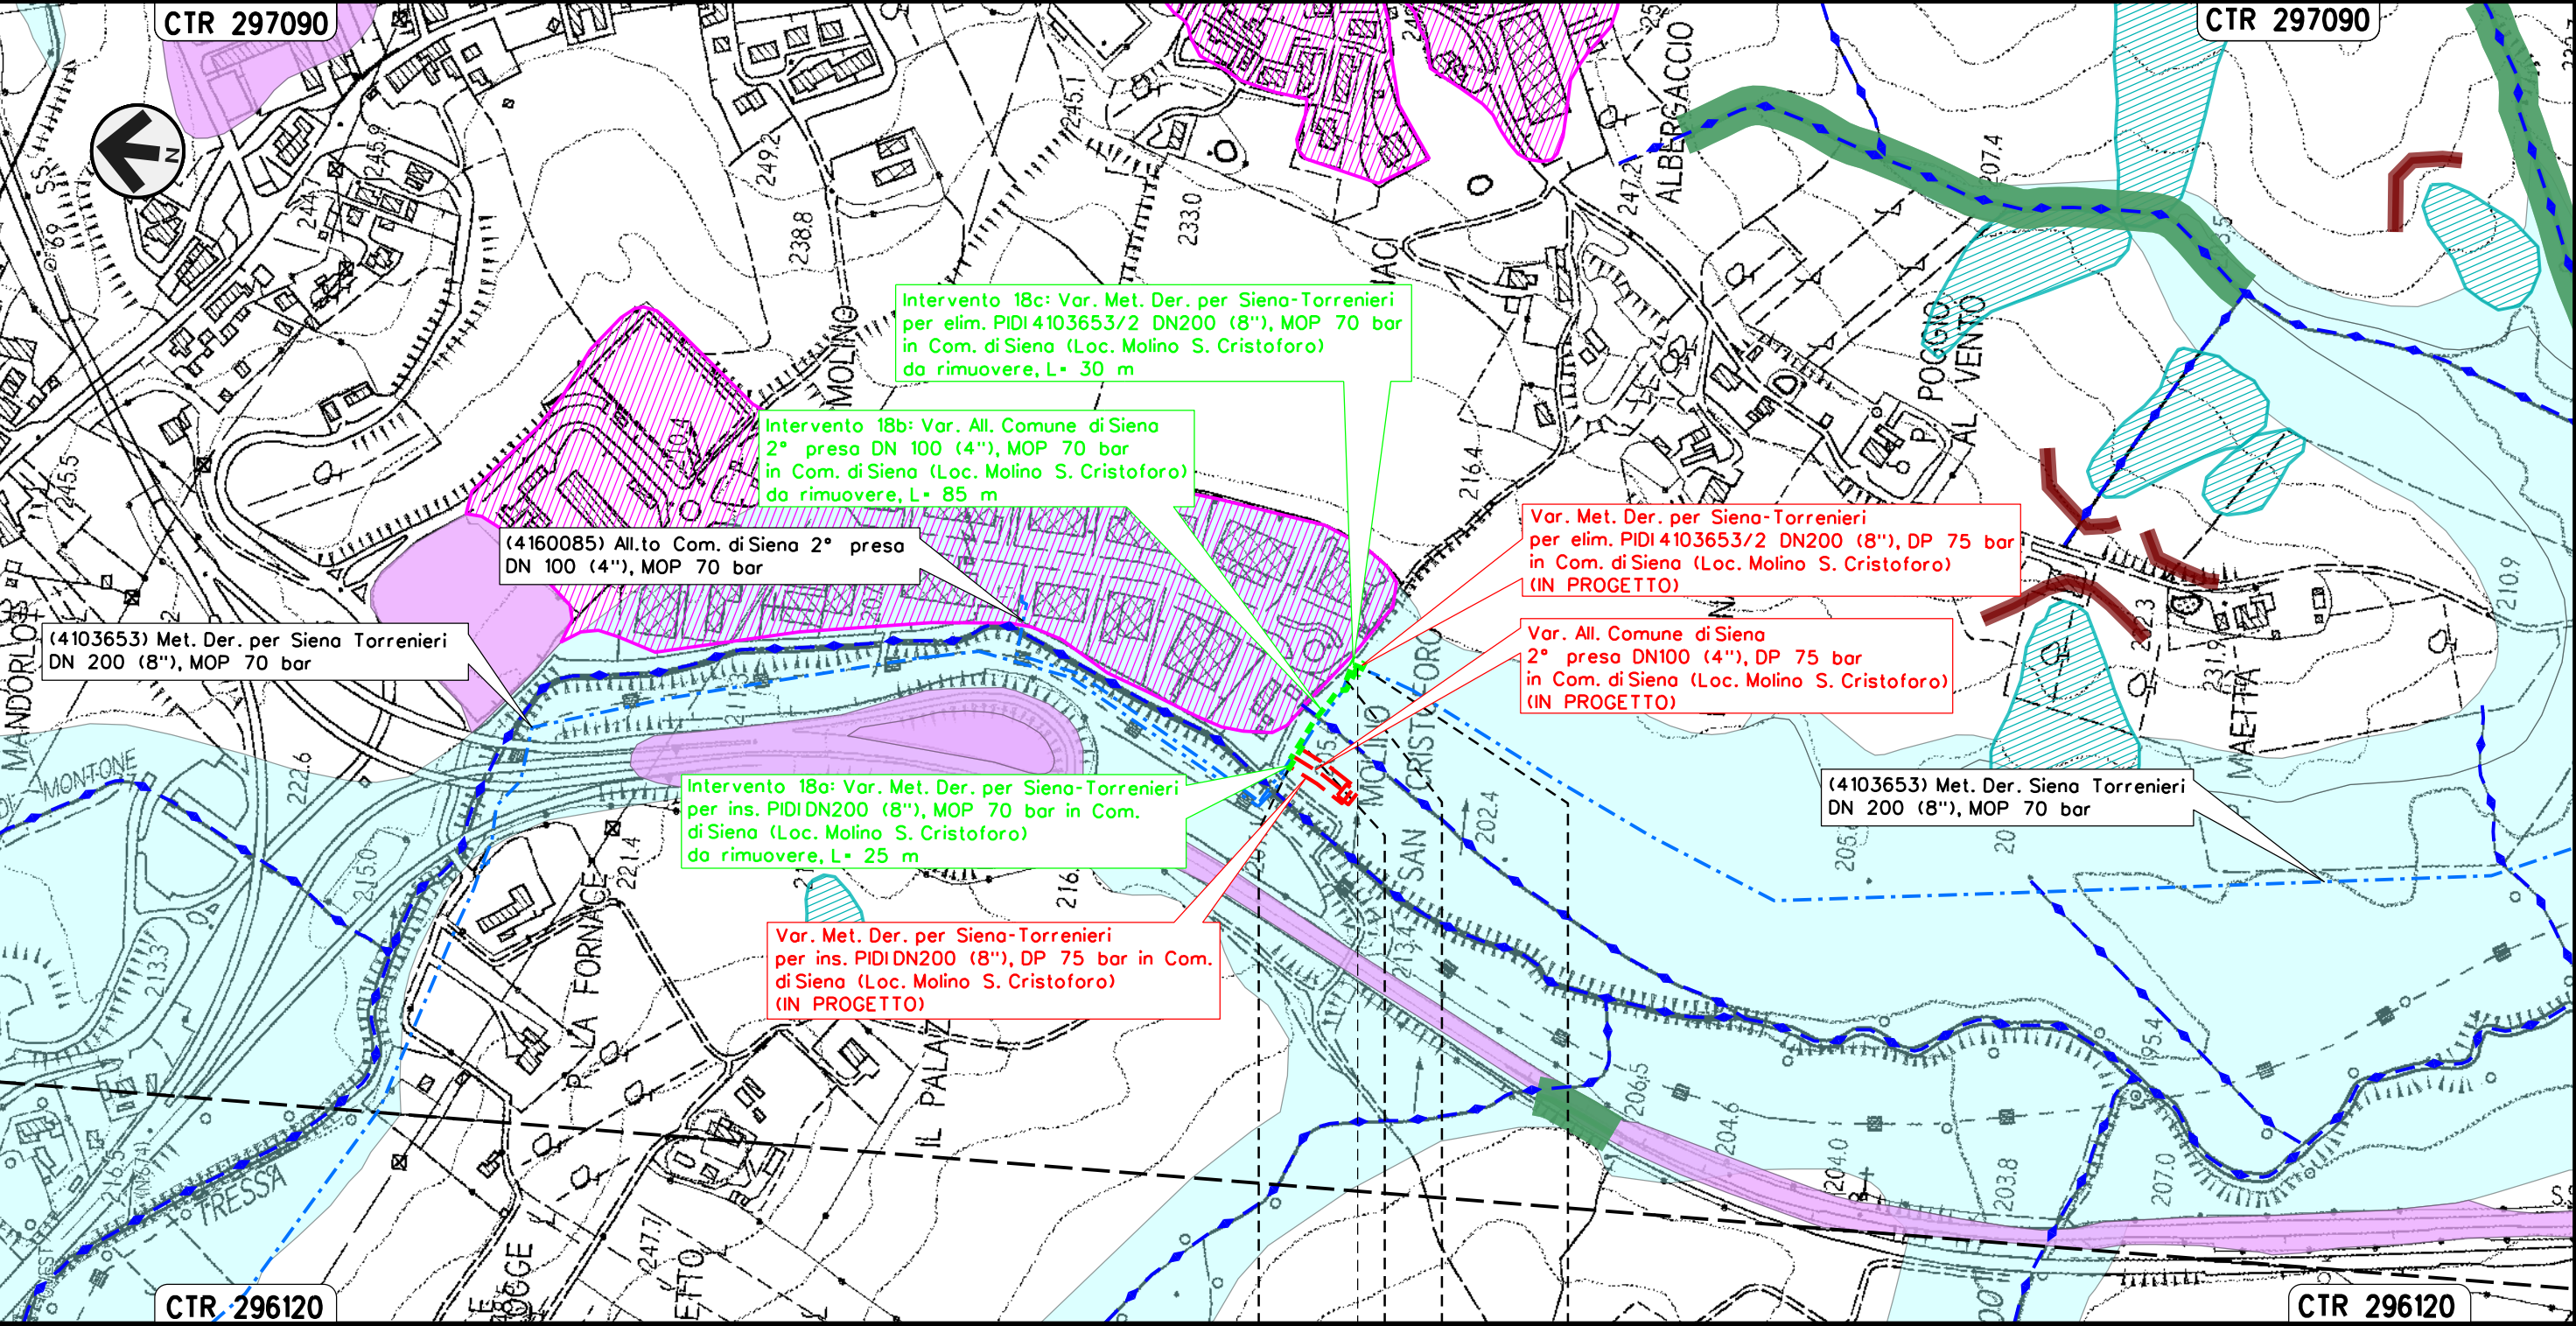

SIENA
SIENA

SIENA
SIENA

PIDI 4103653/2 da rimuovere
Loc. Molino S. Cristoforo

Il presente disegno e' di proprieta' aziendale - La Societa' tutelera' i propri diritti a termine di legge.

Il presente disegno e' di proprieta' aziendale - La Societa' tutelera' i propri diritti a termine di legge.


Intervento 19: Var. Met. Der. per Siena-Torrenieri
DN 200 (8"), MOP 70 bar per rif. Stacco TEE
in Comune di Siena (Loc. Il Pino)

Rimozione Condotte Esistenti
GEOMORFOLOGIA

00	12-02-21	EMISSIONE	AGUZZI	STROPPA	CAPRIOTTI
INDICE	DATA	REVISIONI	ELABORATO	VERIFICATO	APPROVATO
Dis. PG-CGD-240			Comm. NR/19087		



Foglio
21
di 33
Scala
1:5000

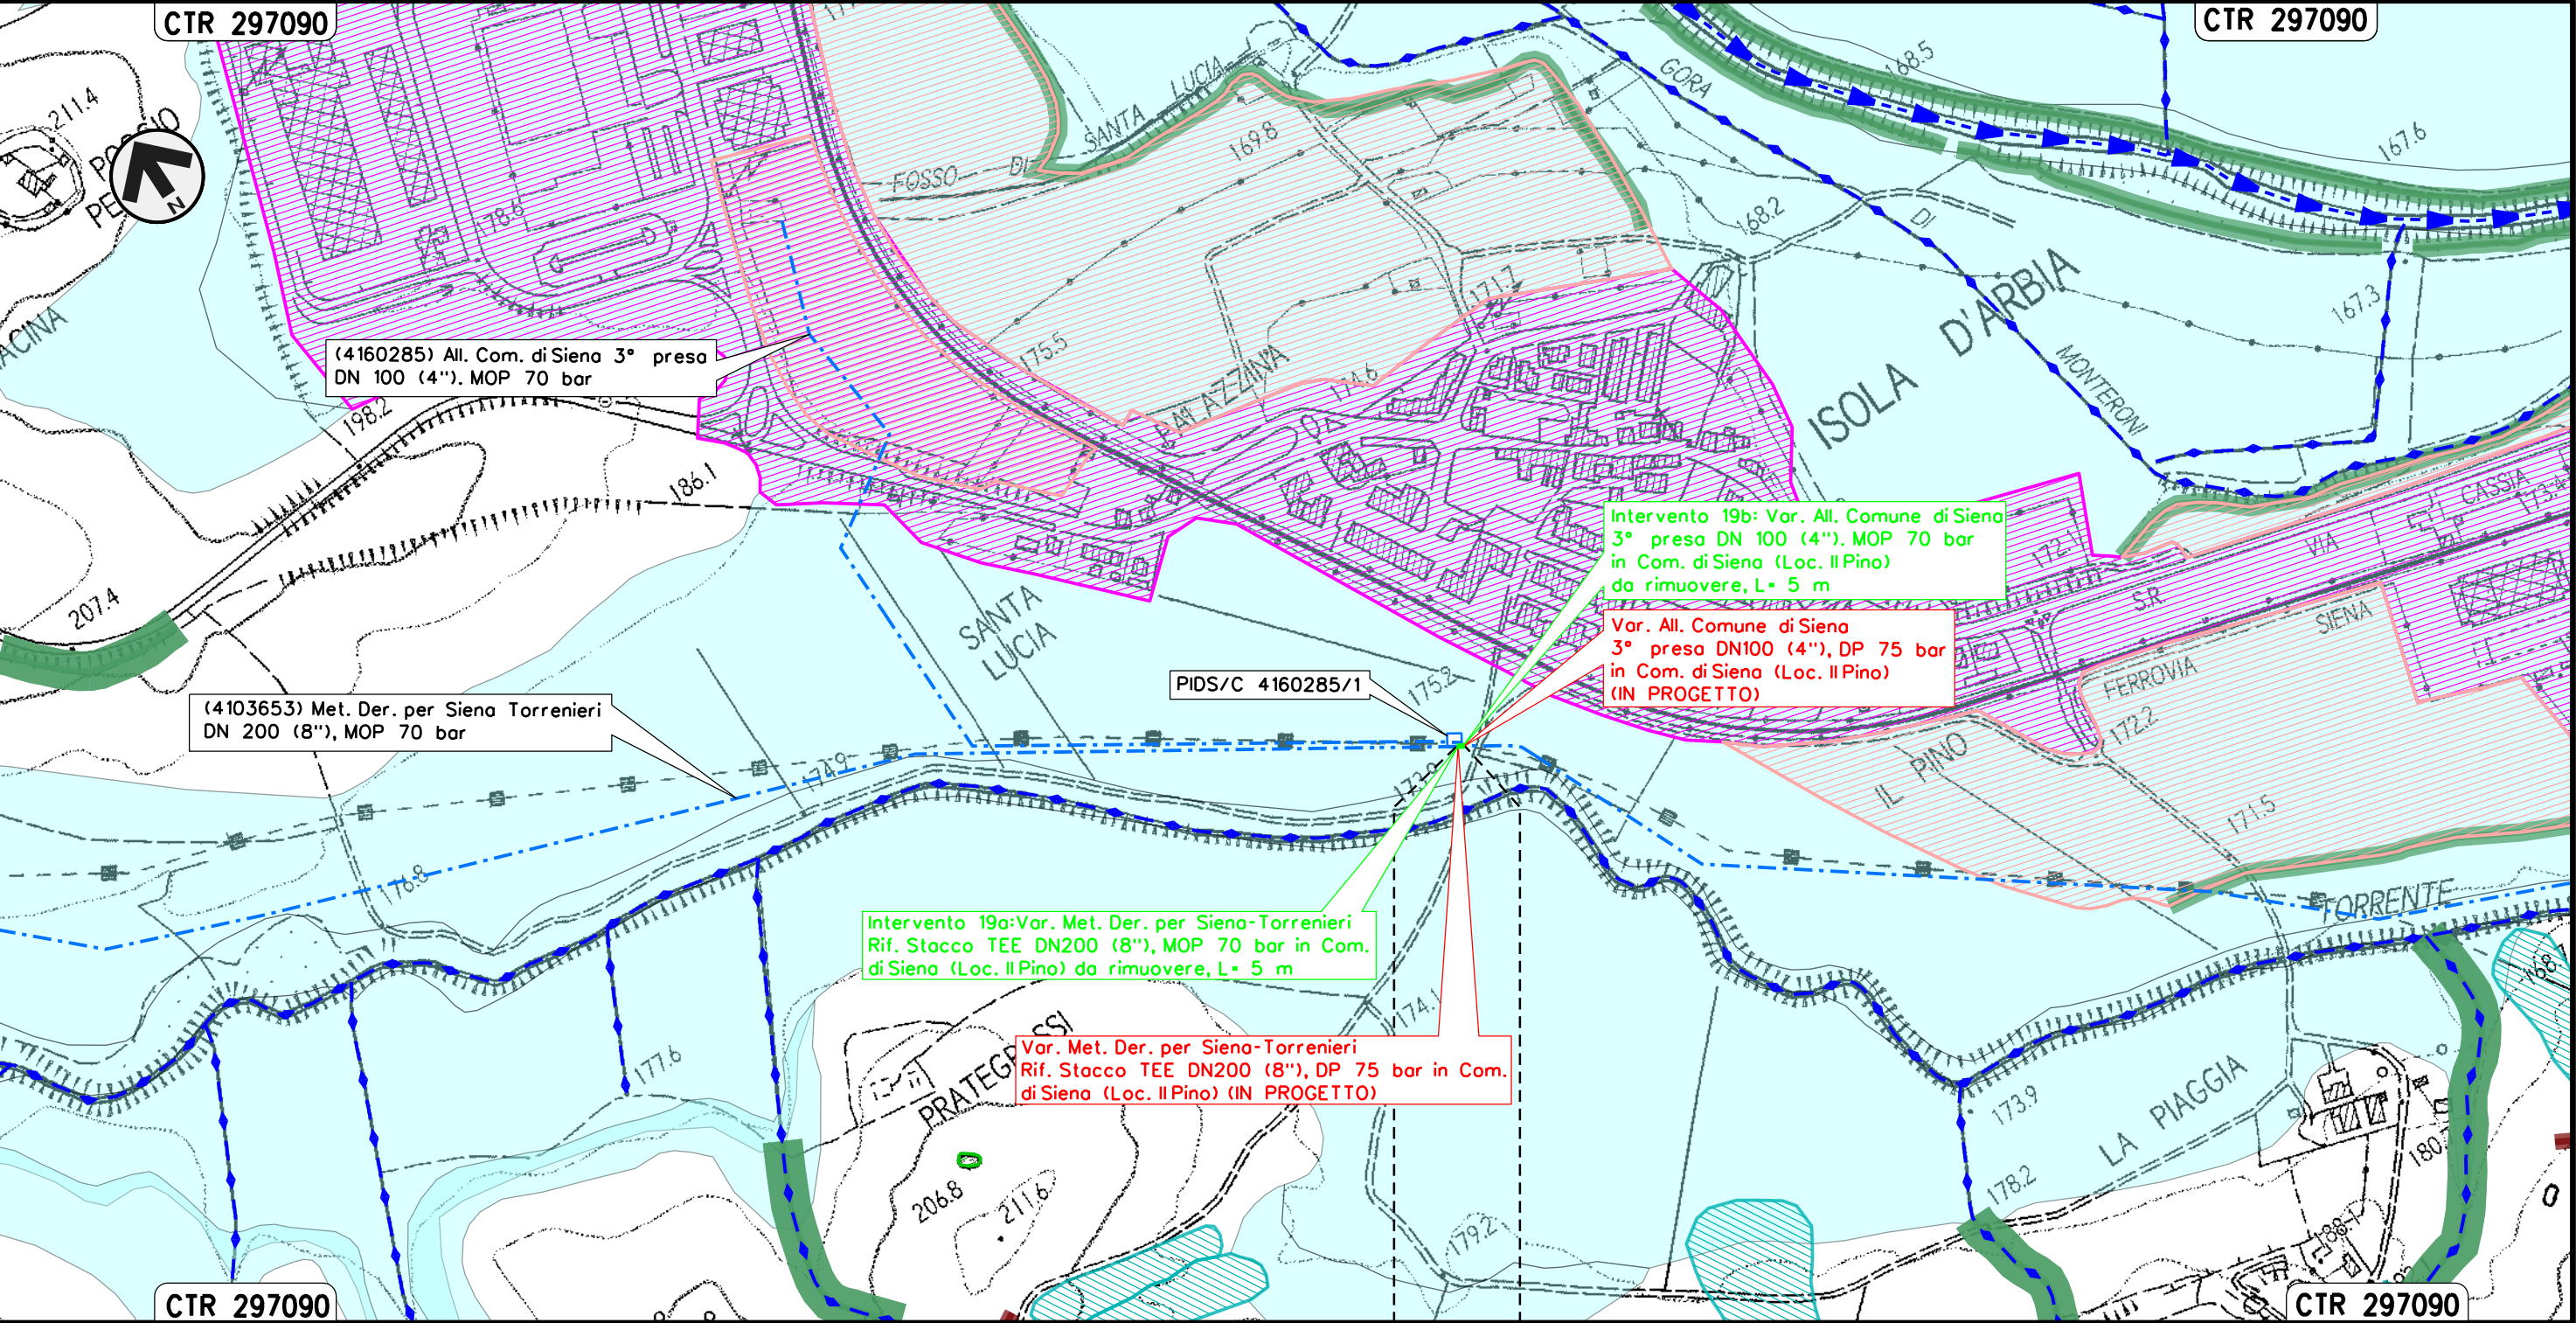

SIENA
SIENA

							Foglio 22 di 33 Scala 1:5000
00	12-02-21	EMISSIONE		AGUZZI	STROPPA	CAPRIOTTI	
INDICE	DATA	R E V I S I O N I		ELABORATO	VERIFICATO	APPROVATO	
				Dis. PG-CGD-240			
				Comm. NR/19087			

Met. Der. per Siena-Torrenieri
DN200 (8"), DP 75 bar in
Arbia (Loc. Grancia di Cuna)
m

4160097/1

(4104805) All. Monteroni d'Arbia 1° pr
DN 80 (3"), MOP 70 bar


PIDA/C 4104805/1

Intervento 21: Var. Met. Der. per Siena-Torrenieri
per Rif. PIL DN200 (8"), MOP 70 bar in Com. di
Monteroni D'Arbia (Loc. Cuna) da rimuovere, L= 75 m

Der. per Siena-Torrenieri
IL DN200 (8"), DP 75 bar
di Monteroni D'Arbia (Loc. Cuna)
ETTO)

CTR 297130


[illegible]

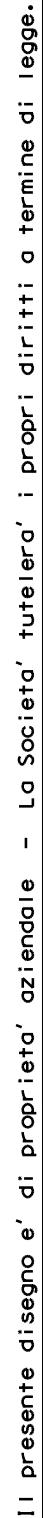

SIENA

 PIL 4103653/3 da rimuovere
Loc. Cuna

							Foglio 24 di 33 Scala 1:5000
00	12-02-21	EMISSIONE		AGUZZI	STROPPA	CAPRIOTTI	
INDICE	DATA	R E V I S I O N I		ELABORATO	VERIFICATO	APPROVATO	
				Dis. PG-CGD-240			
				Comm. NR/19087			

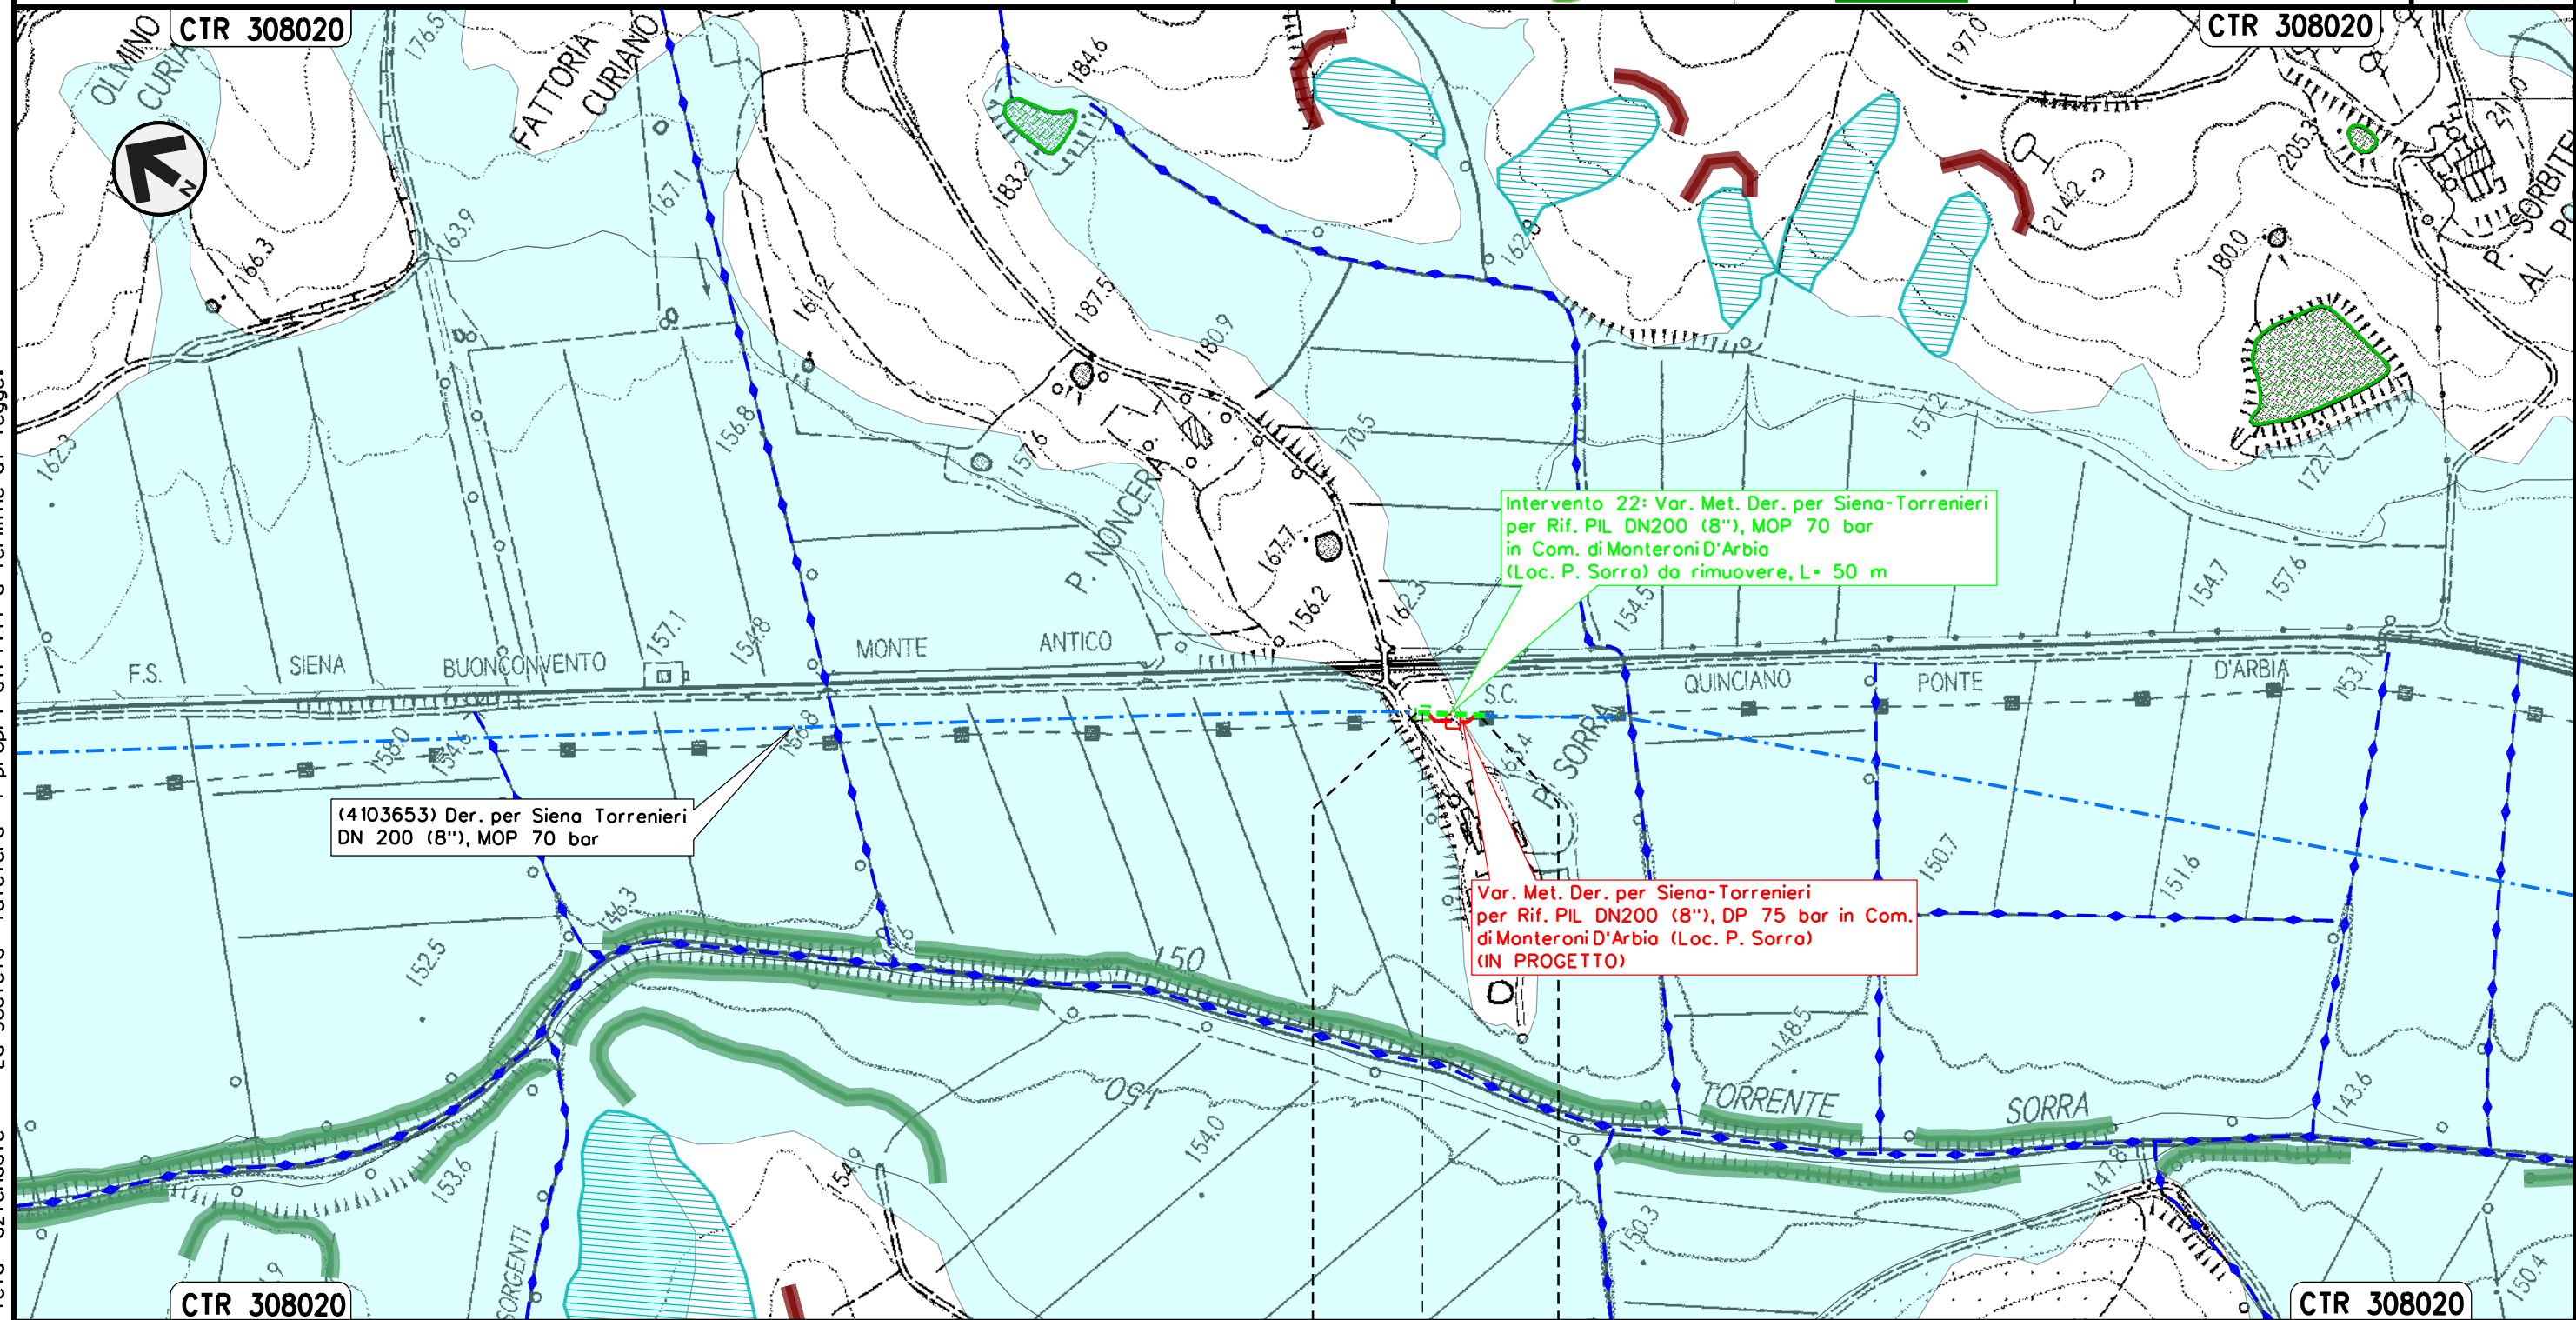


SIENA

PIL 4103653/5 da rimuovere
Loc. P. Sorra

Il presente disegno e' di proprieta' aziendale - La Societa' tutelera' i propri diritti a termine di legge.

							Foglio 25 di 33 Scala 1:5000
00	12-02-21	EMISSIONE		AGUZZI	STROPPA	CAPRIOTTI	
INDICE	DATA	R E V I S I O N I		ELABORATO	VERIFICATO	APPROVATO	
				Dis. PG-CGD-240			
				Comm. NR/19087			

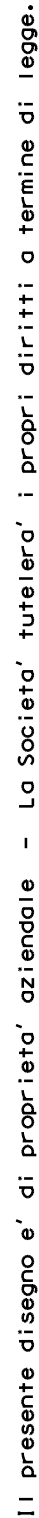


BUONCONVENTO
SIENA

Il presente disegno e' di proprieta' aziendale - La Societa' tutelera' i propri diritti a termine di legge.

Intervento 24: Var. Met. Der. per Siena-Torrenieri
DN 200 (8"), MOP 70 bar per rif. PIDS/C 4103849/1 e PIDA/C 4104814/1
in Comune di Buonconvento (Loc. P. Pian di Sotto)

Rimozione Condotte Esistenti
GEOMORFOLOGIA

00	12-02-21	EMISSIONE	AGUZZI	STROPPA	CAPRIOTTI	Foglio 26
INDICE	DATA	REVISIONI	ELABORATO	VERIFICATO	APPROVATO	di 33
snam		Enereco		Dis. PG-CGD-240		Scala 1:5000
				Comm. NR/19087		

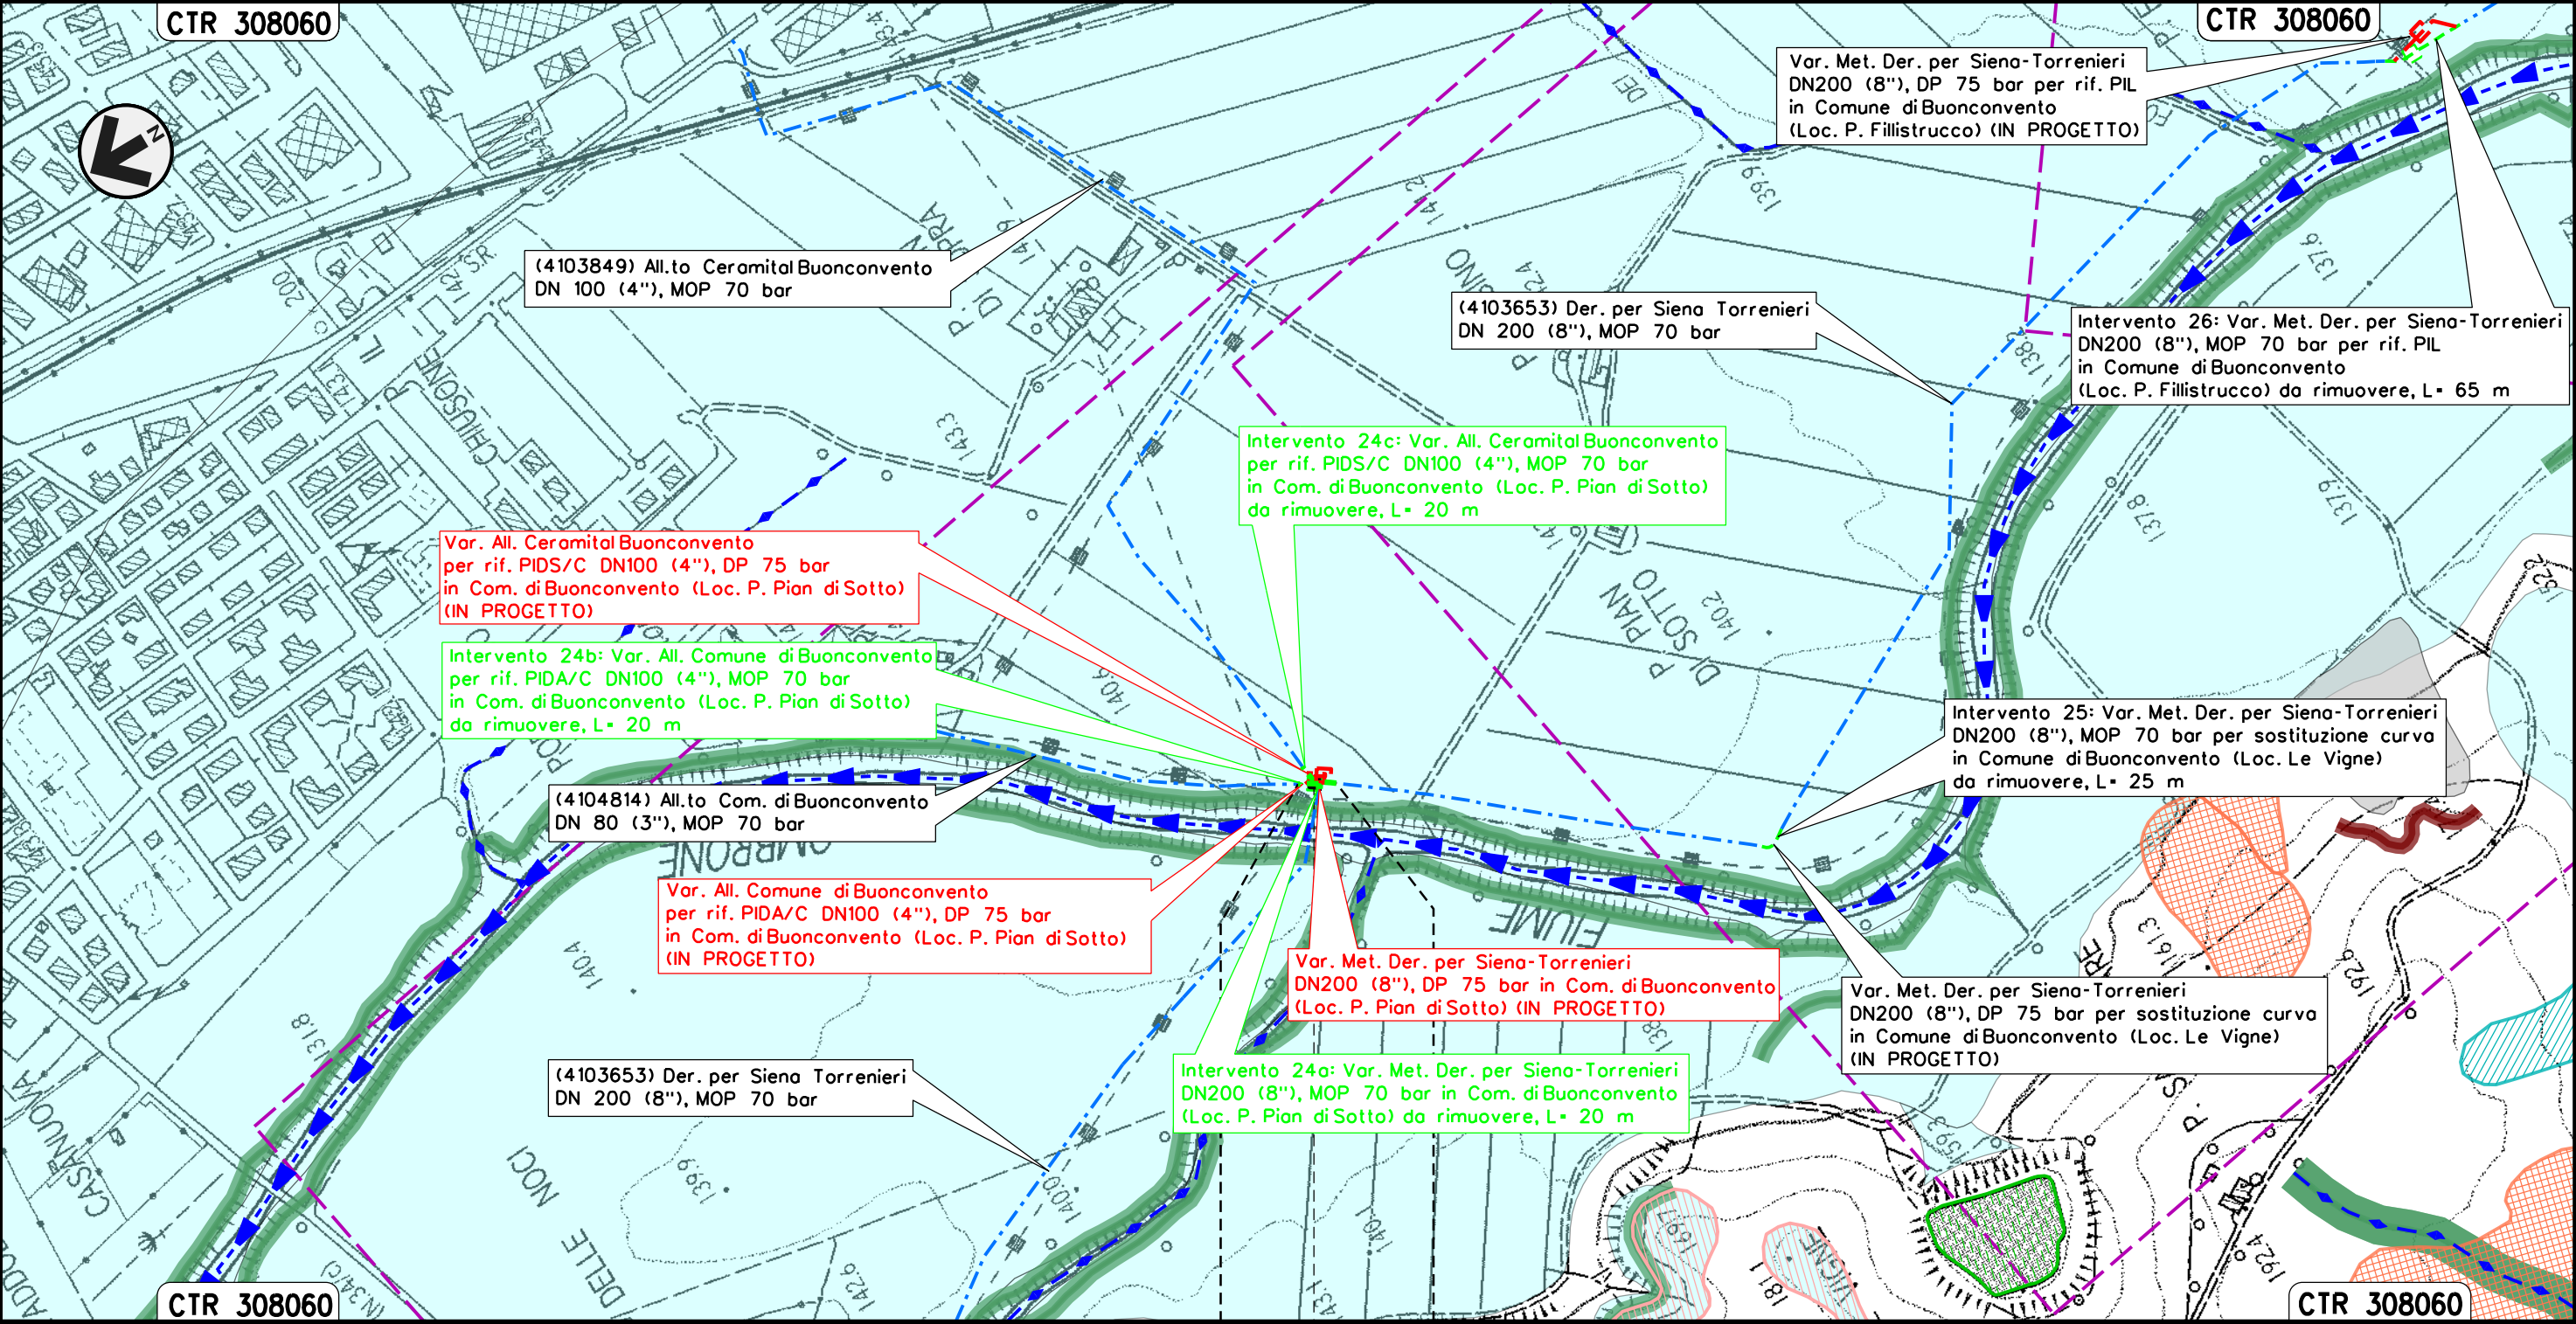

BUONCONVENTO	
SIENA	
PIDS/C-PIDA/C 4103849/1-4104814/1 da rimuovere Loc. P. Pian di Sotto	

							Foglio 27 di 33 Scala 1:5000
00	12-02-21	EMISSIONE		AGUZZI	STROPPA	CAPRIOTTI	
INDICE	DATA	R E V I S I O N I		ELABORATO	VERIFICATO	APPROVATO	
				Dis. PG-CGD-240			
				Comm. NR/19087			

CTR 308060

amital Buonconvento
0 bar

ento
DP 75 bar
(Loc. P. Pian di Sotto)

24c: Var. All. Ceramital Buonconvento
S/C DN100 (4"), MOP 70 bar
Buonconvento (Loc. P. Pian di Sotto)
re, L= 20 m

er. per Siena-Torrenieri
, DP 75 bar in Com. di Buonconvento
(Loc. P. Pian di Sotto) (IN PROGETTO)

Var. Met. Der. per Siena-Torrenieri
DN200 (8"), DP 75 bar per rif. PIL
in Comune di Buonconvento
(Loc. P. Fillistrucco) (IN PROGETTO)

Intervento 26: Var. Met. Der. per Siena-Torrenieri
DN200 (8"), MOP 70 bar per rif. PIL
in Comune di Buonconvento
(Loc. P. Fillistrucco) da rimuovere, L= 65 m

CTR 308060

Il presente disegno e' di proprieta' aziendale - La Societa' tutelera' i propri diritti a termine di legge.


N. Rif. P20IT03984-PPL-DW-200-0040 -FILE NAME: PG-CGD-240-27 00.dgn A3

Il presente disegno e' di proprieta' aziendale - La Societa' tutelera' i propri diritti a termine di legge.

Intervento 26: Var. Met. Der. per Siena-Torrenieri
DN 200 (8"), MOP 70 bar per rif. PIL 4103653/7
in Comune di Buonconvento (Loc. P. Fillistrucco)

Rimozione Condotte Esistenti
GEOMORFOLOGIA

						Foglio
00	12-02-21	EMISSIONE	AGUZZI	STROPPA	CAPRIOTTI	28
INDICE	DATA	REVISIONI	ELABORATO	VERIFICATO	APPROVATO	di 33
		Dis. PG-CGD-240		Scala		1:5000
		Comm. NR/19087				

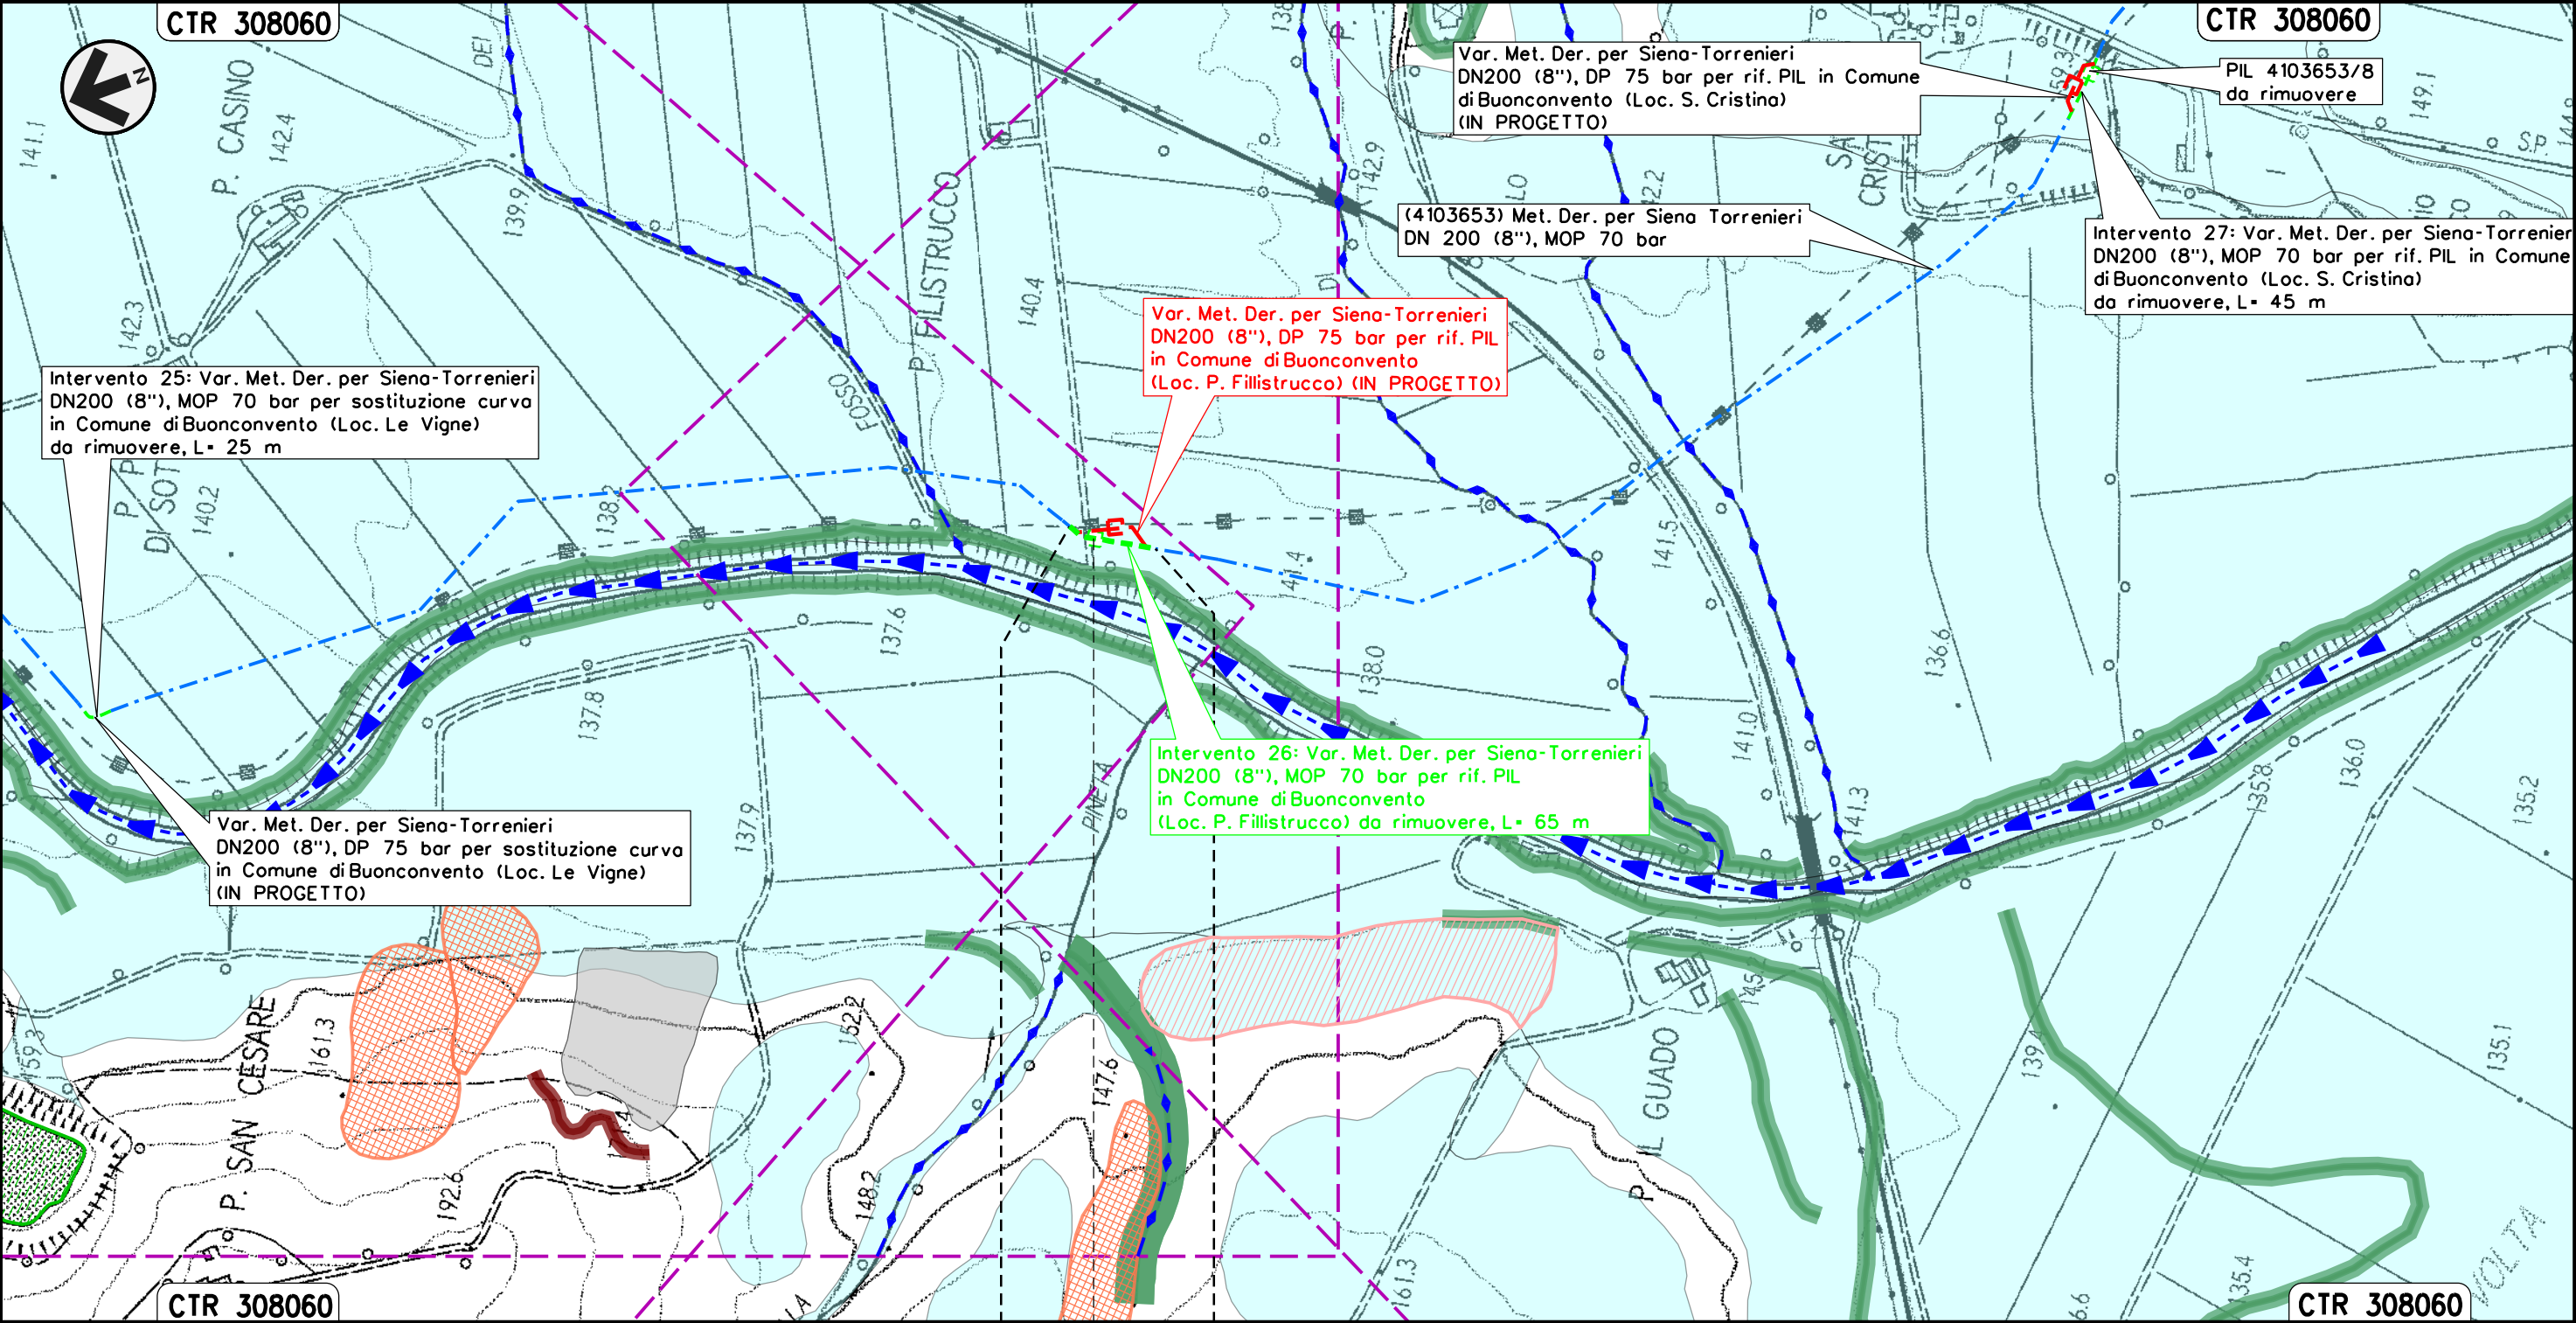

BUONCONVENTO
SIENA




Il presente disegno e' di proprieta' aziendale - La Societa' tutelera' i propri diritti a termine di legge.

Intervento 27: Var. Met. Der. per Siena-Torrenieri
DN 200 (8"), MOP 70 bar per rif. PIL 4103653/8
in Comune di Buonconvento (Loc. S. Cristina)

Rimozione Condotte Esistenti
GEOMORFOLOGIA

							Foglio 29 di 33 Scala 1:5000
00	12-02-21	EMISSIONE		AGUZZI	STROPPA	CAPRIOTTI	
INDICE	DATA	R E V I S I O N I		ELABORATO	VERIFICATO	APPROVATO	
				Dis. PG-CGD-240			
				Comm. NR/19087			

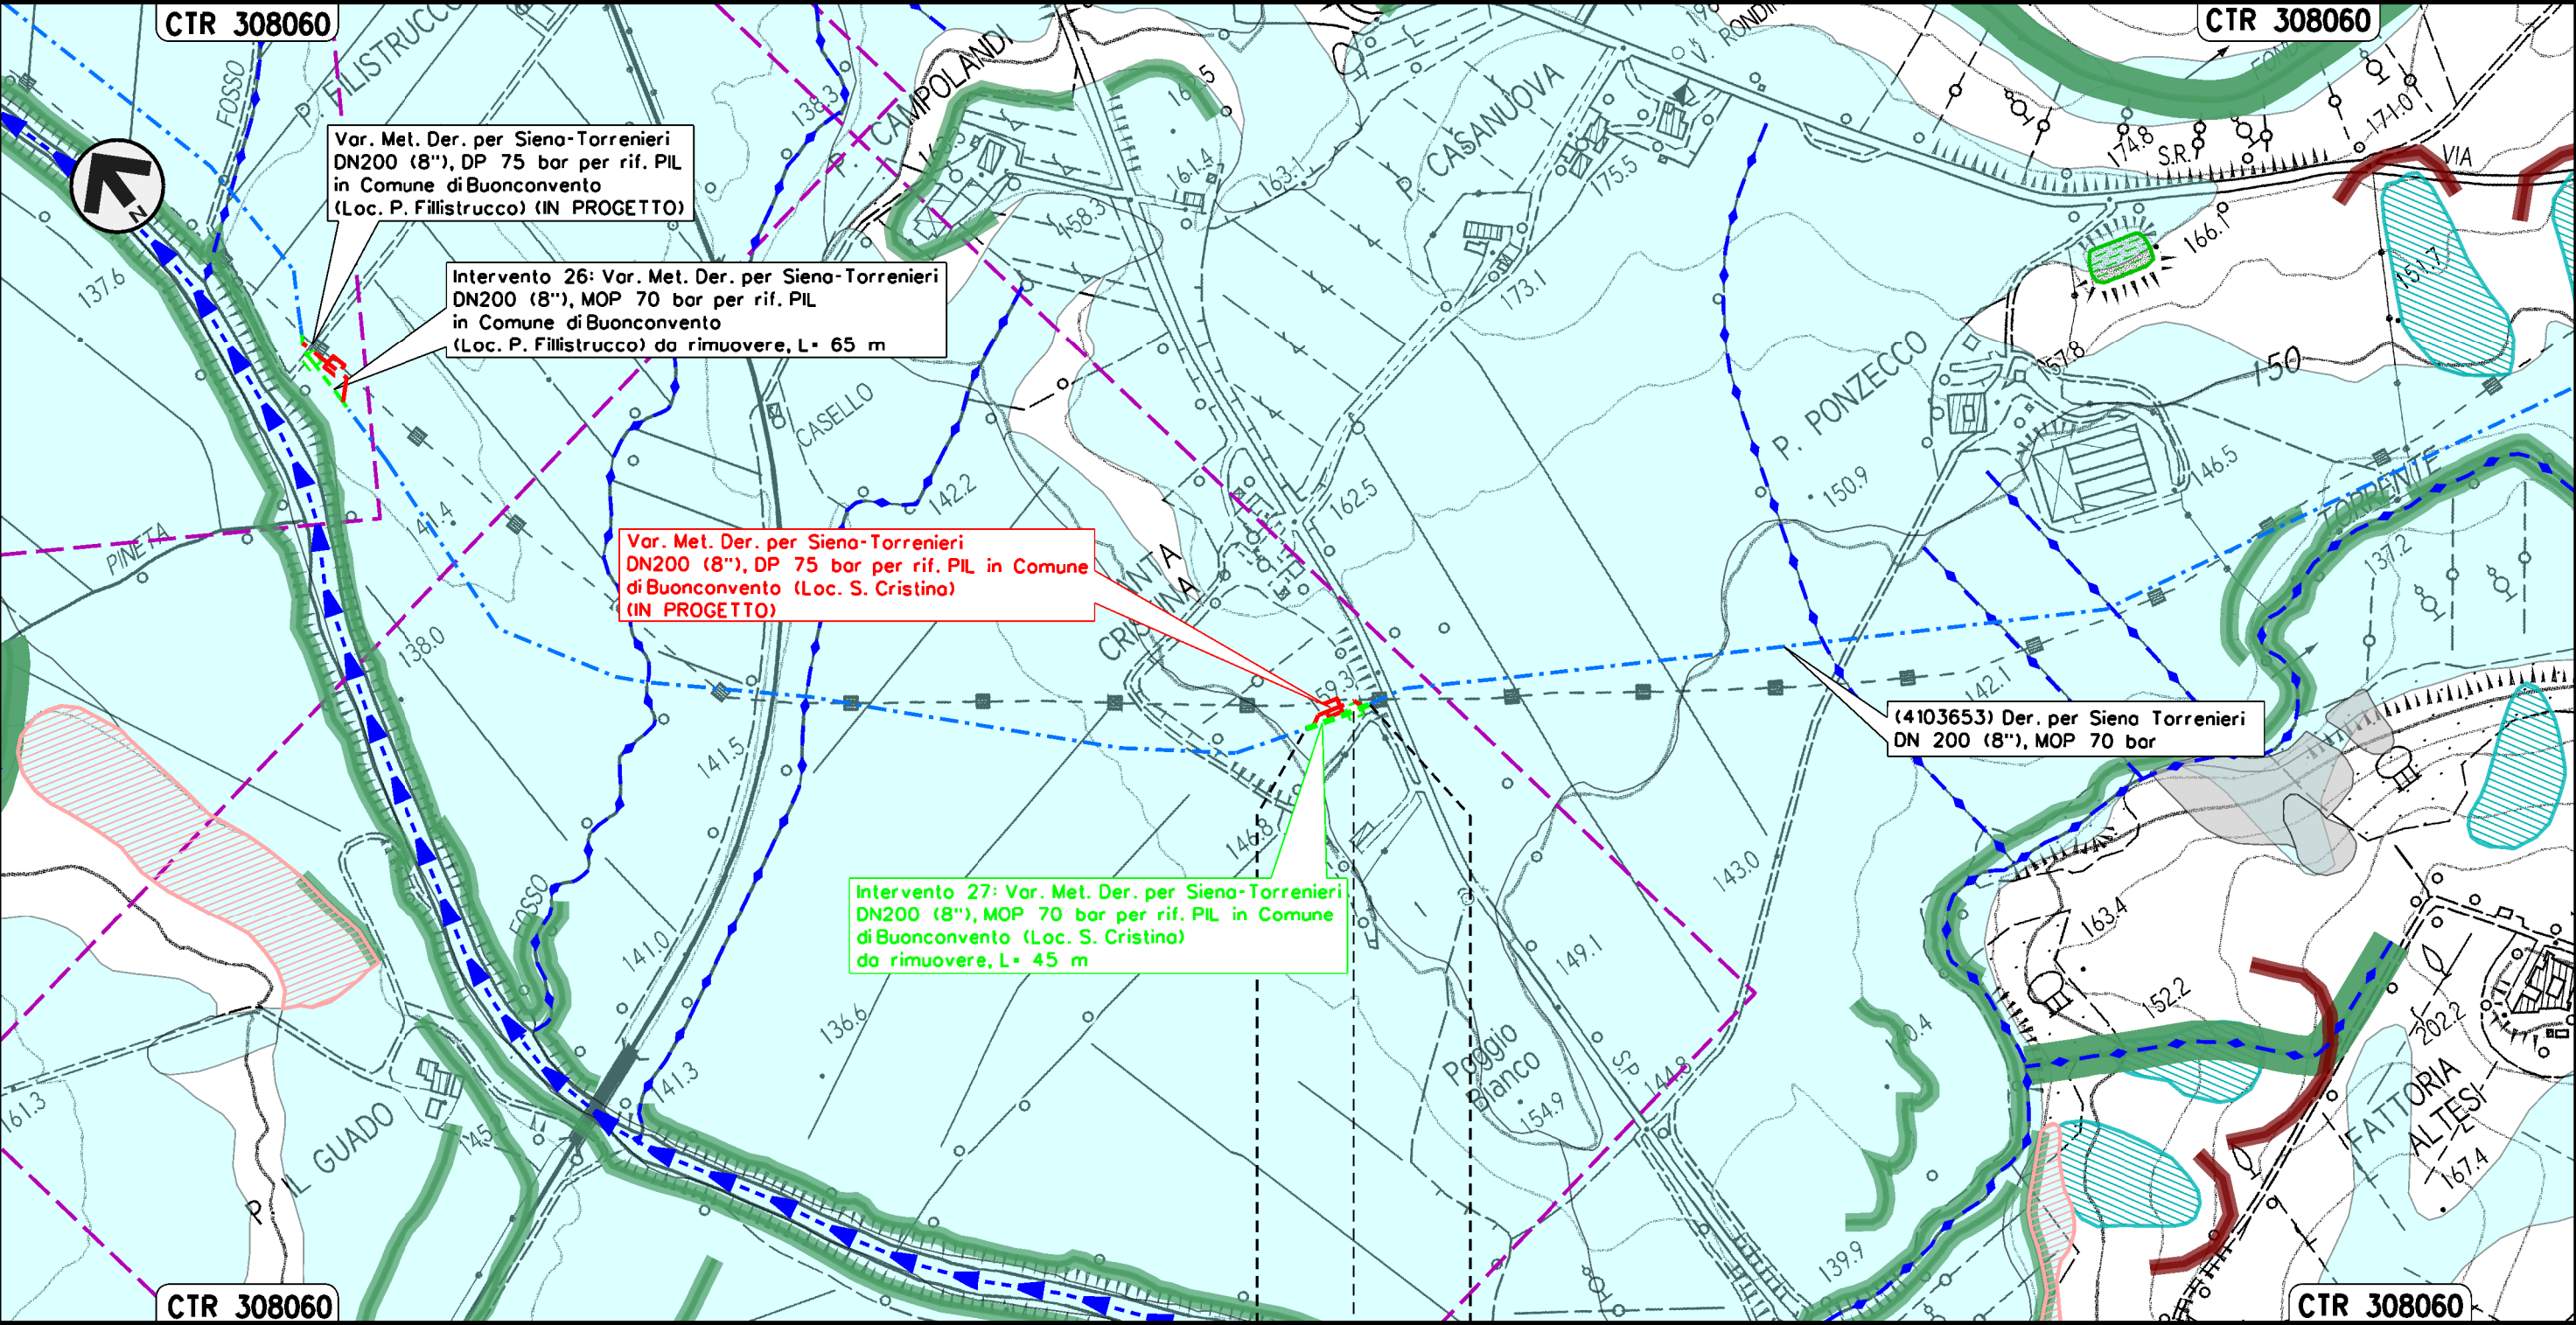

BUONCONVENTO
SIENA

PIL 4103653/8 da rimuovere
Loc. S. Cristina


Il presente disegno e' di proprieta' aziendale - La Societa' tutelera' i propri diritti a termine di legge.

Intervento 28: Var. Met. Der. per Siena-Torrenieri
DN 200 (8"), MOP 70 bar per rif. PIL 4103653/9
in Comune di Montalcino (Loc. S. Casanova)

Rimozione Condotte Esistenti
GEOMORFOLOGIA

00	12-02-21	EMISSIONE	AGUZZI	STROPPA	CAPRIOTTI
INDICE	DATA	REVISIONI	ELABORATO	VERIFICATO	APPROVATO
Dis. PG-CGD-240			di 33		
Comm. NR/19087			Scala 1:5000		

Foglio
30
di 33
Scala
1:5000

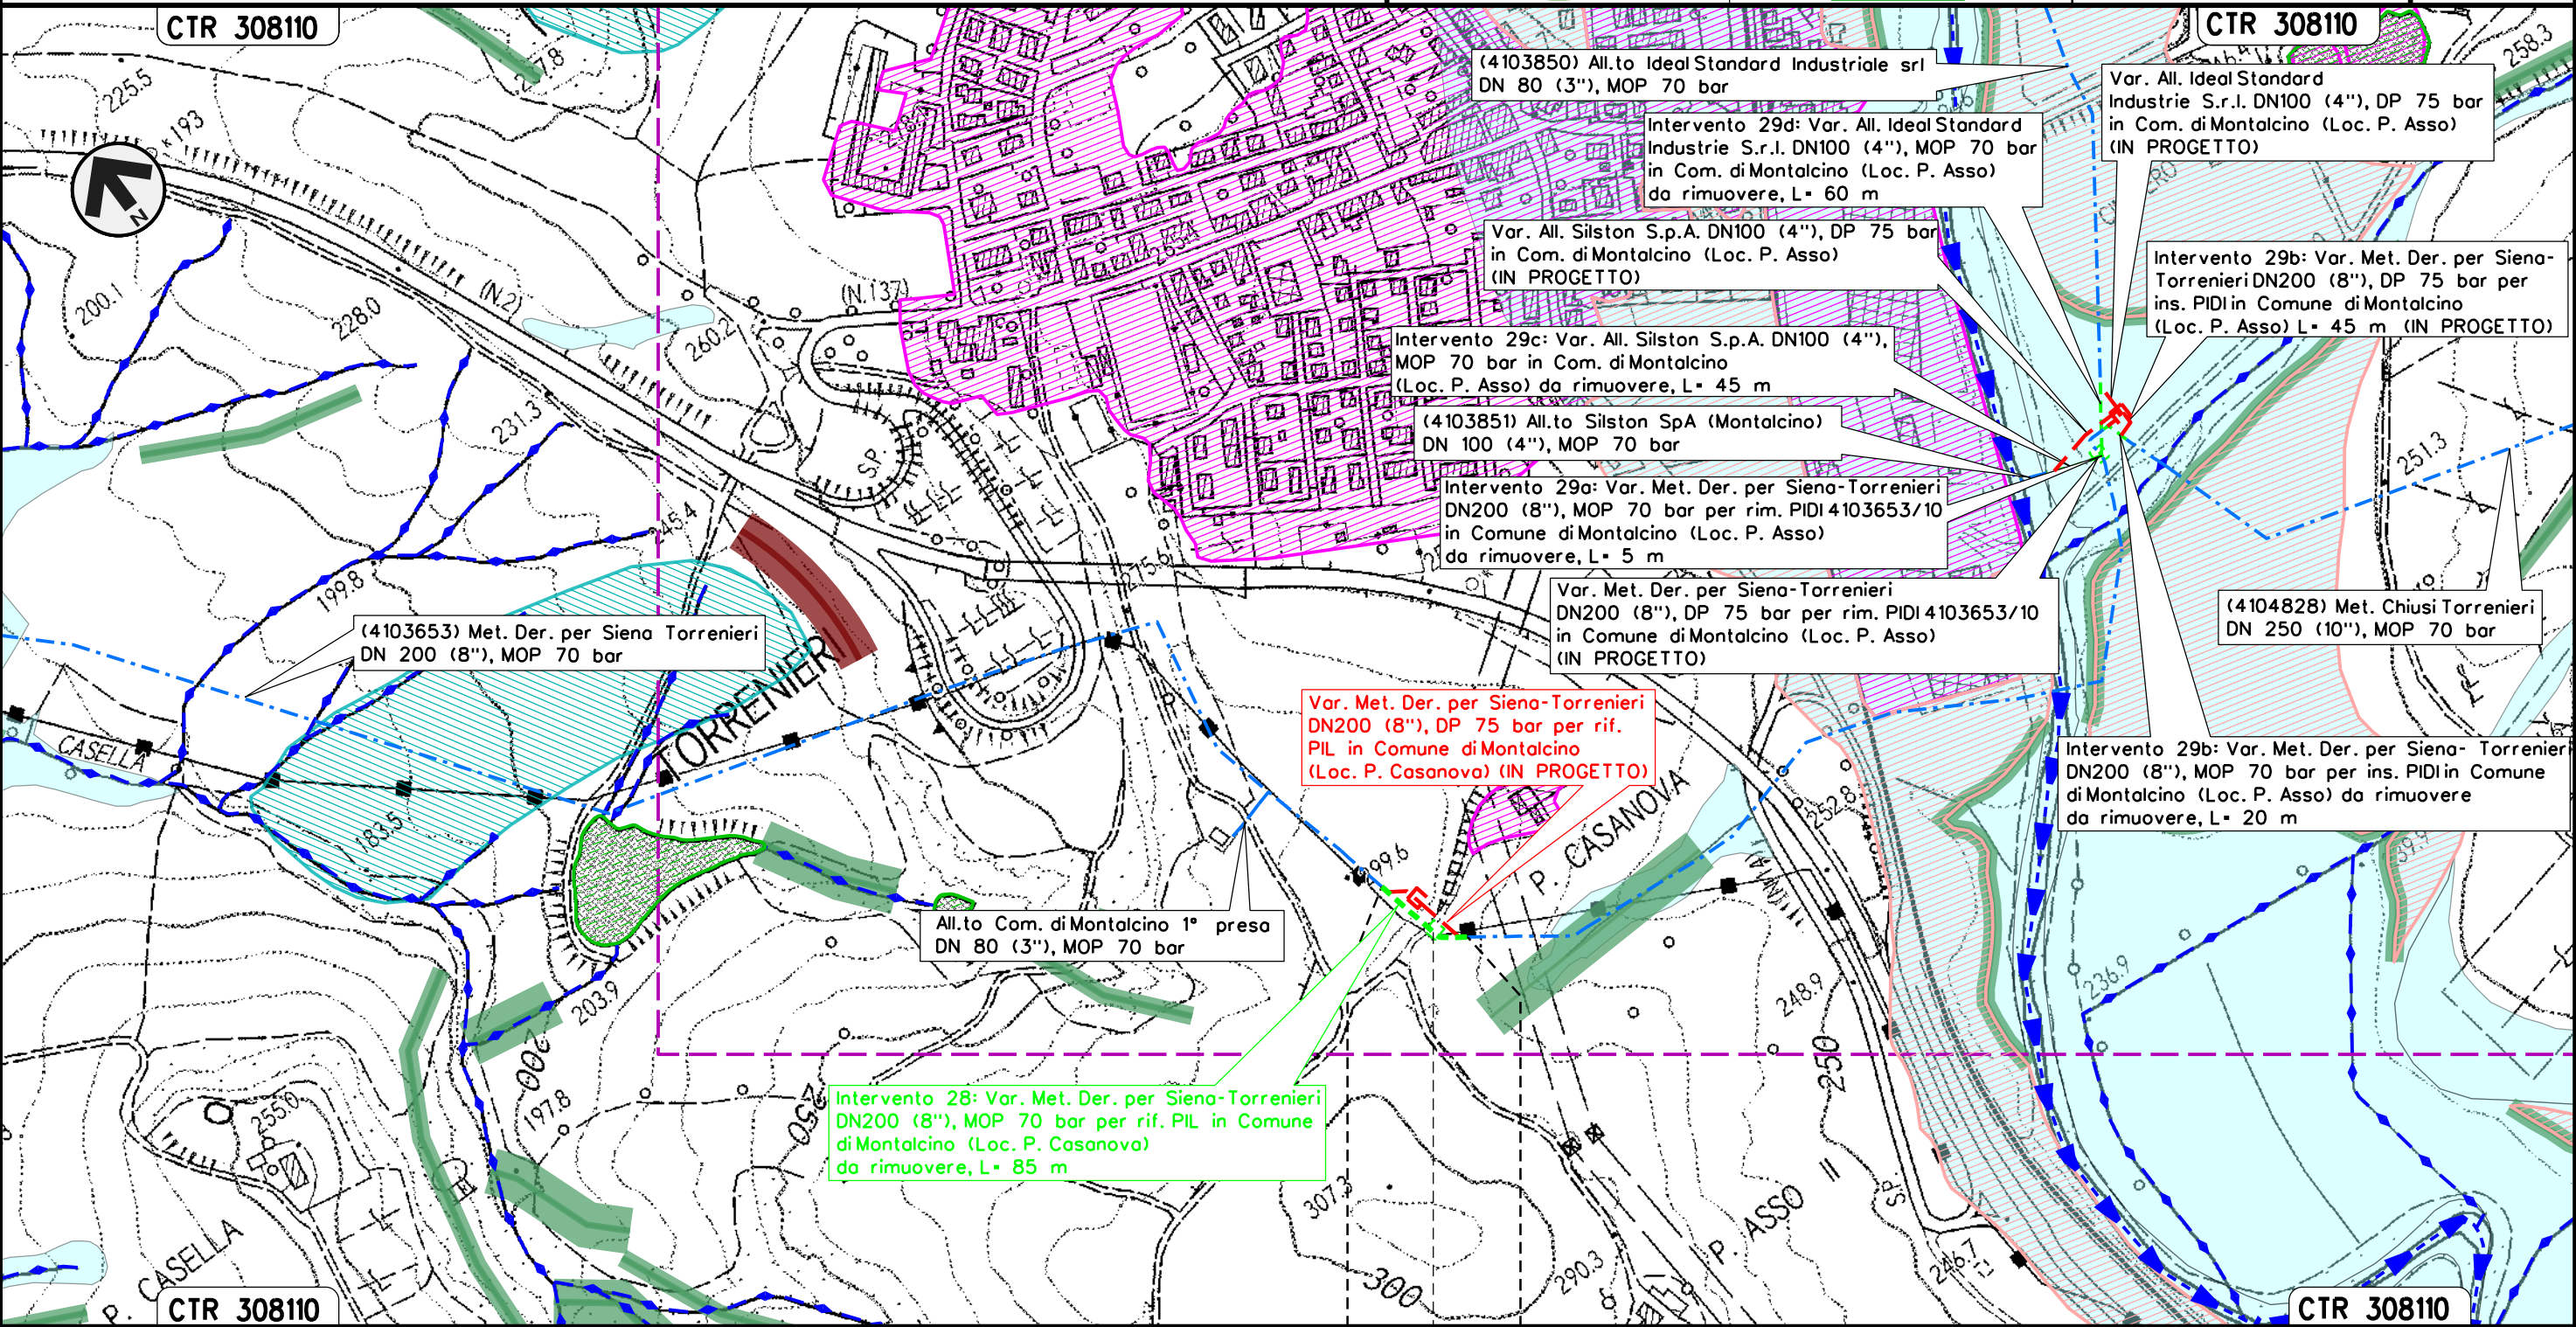

MONTALCINO
SIENA


PIL 4103653/9 da rimuovere
Loc. P. Casanova

Il presente disegno e' di proprieta' aziendale - La Societa' tutelera' i propri diritti a termine di legge.

Intervento 29: Var. Met. Der. per Siena-Torrenieri
DN 200 (8"), MOP 70 bar per rif. PIDI e ricollegamenti
in Comune di Montalcino (Loc. P. Asso)

Rimozione Condotte Esistenti
GEOMORFOLOGIA

						Foglio 31 di 33 Scala 1:5000	
00	12-02-21	EMISSIONE	AGUZZI	STROPPA	CAPRIOTTI		
INDICE	DATA	R E V I S I O N I		ELABORATO	VERIFICATO		APPROVATO
				Dis. PG-CGD-240			
				Comm. NR/19087			

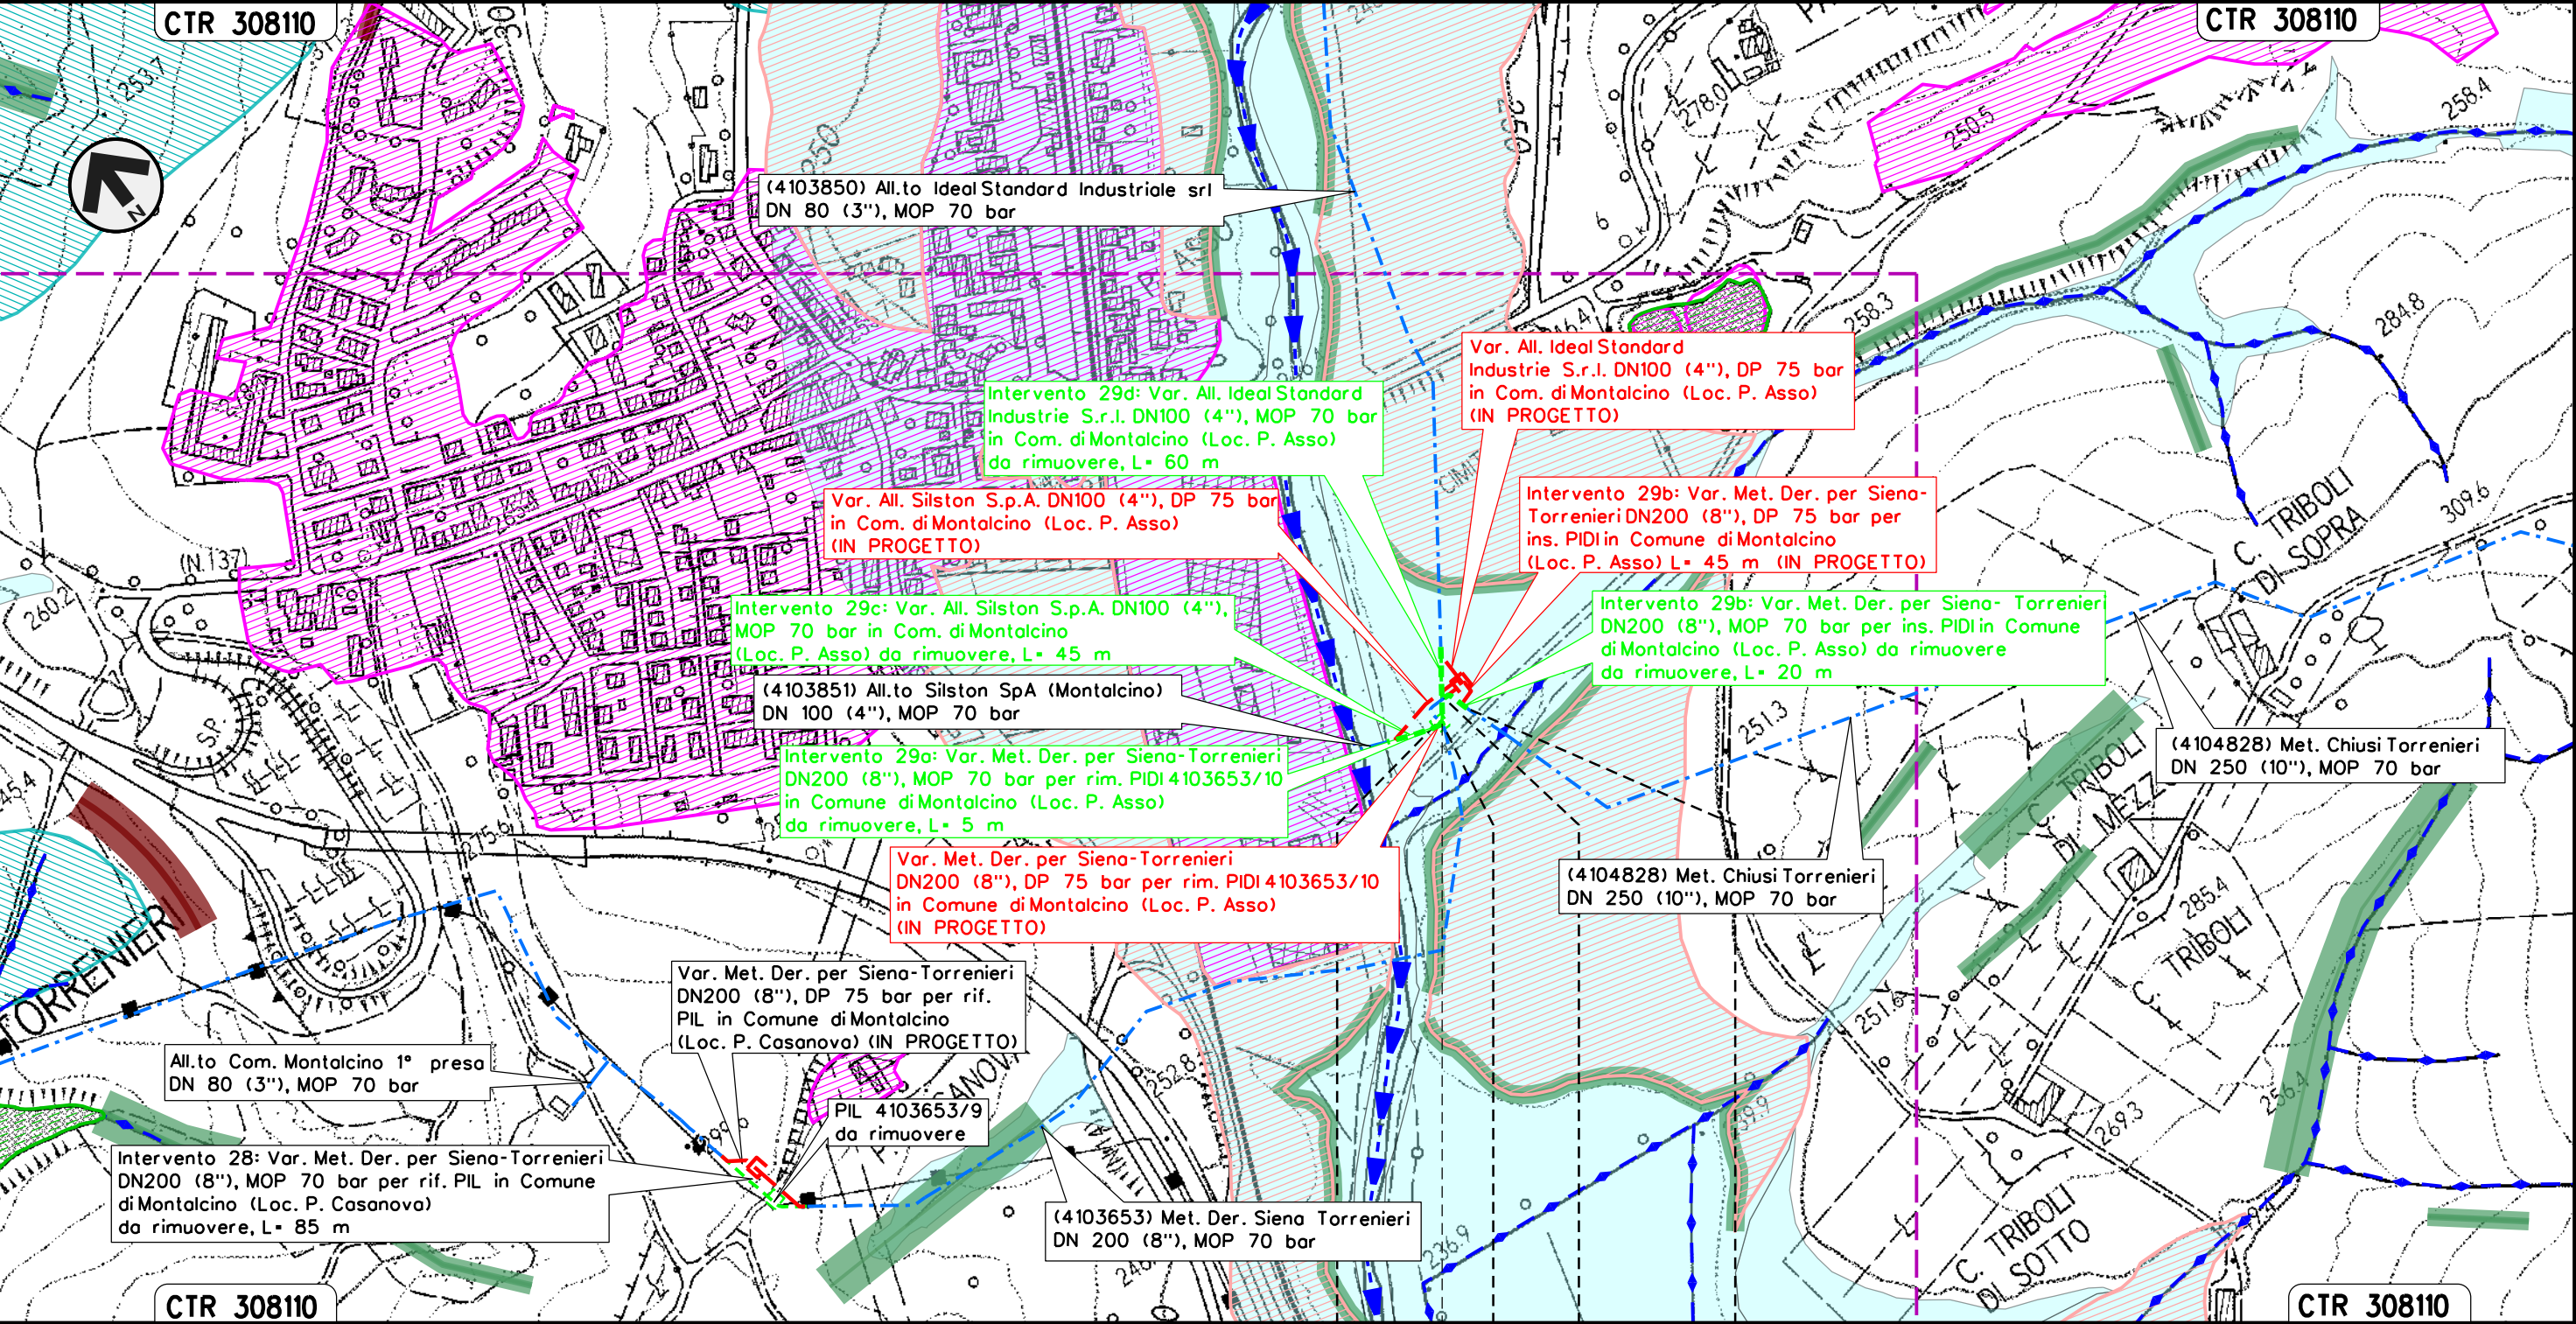

MONTALCINO	MONTALCINO
SIENA	SIENA


◀▶ PIDI 4103653/10 da rimuovere
Loc. P. Asso

Il presente disegno e' di proprieta' aziendale - La Societa' tutelera' i propri diritti a termine di legge.

Intervento 30: Var. Met. Chiusi – Torrenieri
DN 250 (10"), MOP 70 bar per ins. trappola
in Comune di San Quirico D'Orcia

Rimozione Condotte Esistenti
GEOMORFOLOGIA

						Foglio 32 di 33 Scala 1:5000	
00	12-02-21	EMISSIONE		AGUZZI	STROPPA		CAPRIOTTI
INDICE	DATA	R E V I S I O N I		ELABORATO	VERIFICATO		APPROVATO
				Dis. PG-CGD-240			
				Comm. NR/19087			

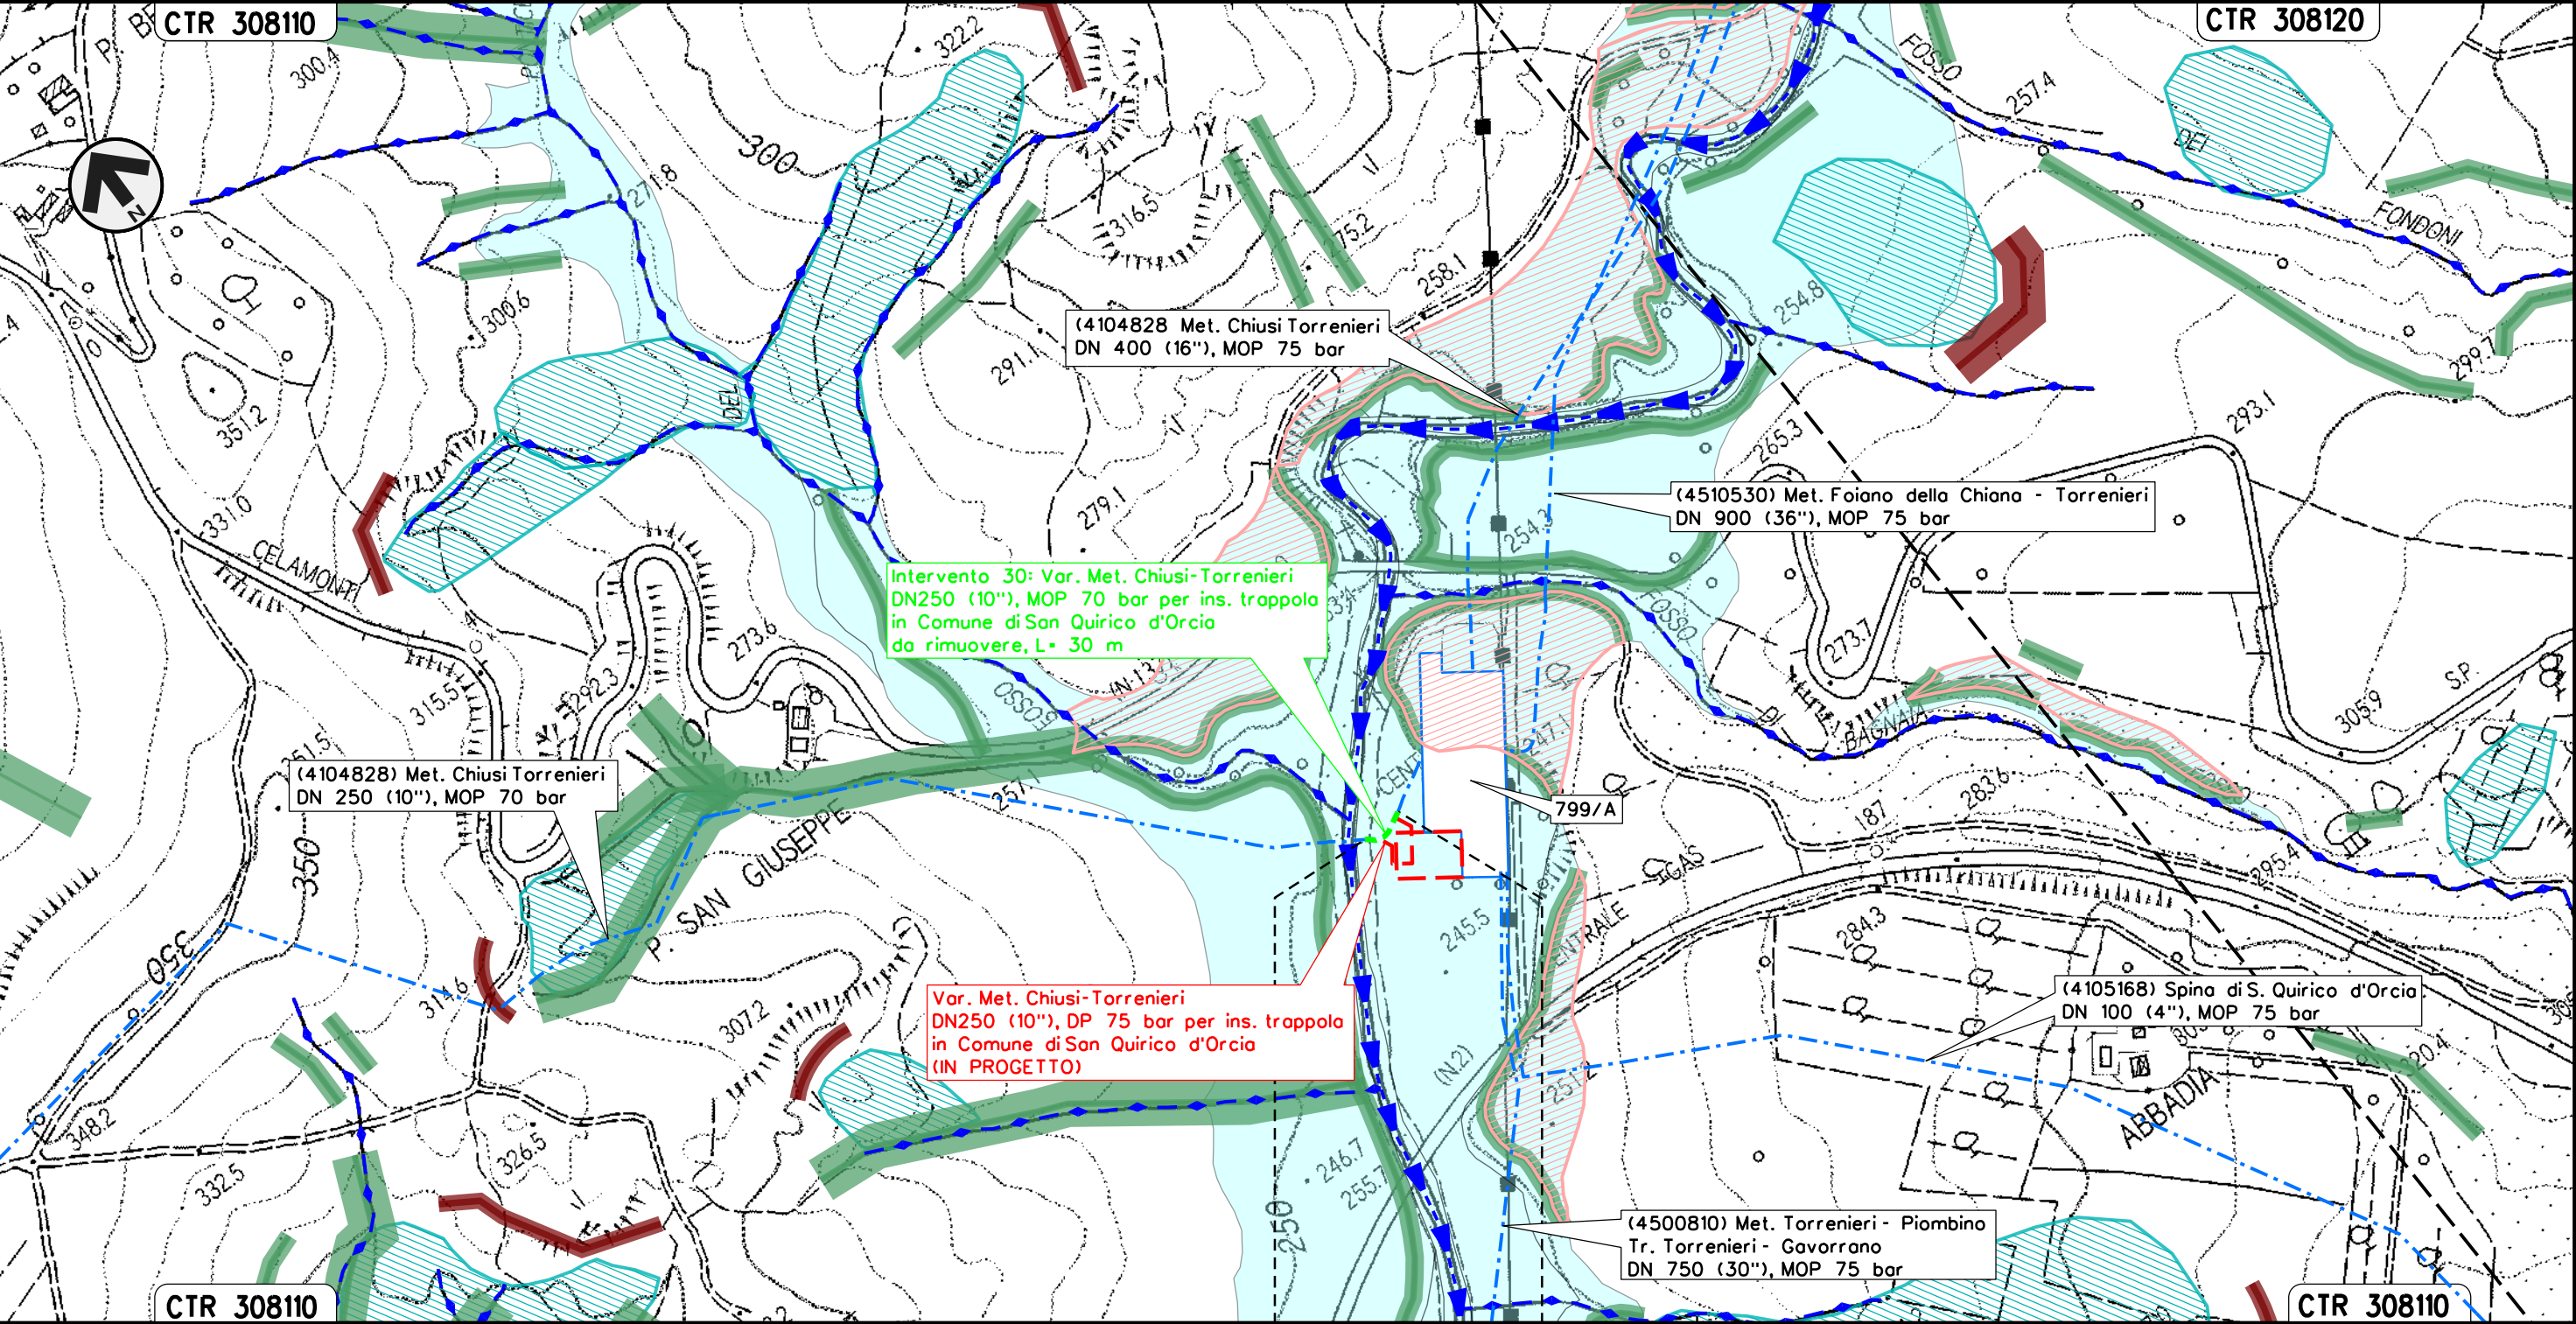

SAN QUIRICO D'ORCIA
SIENA

Il presente disegno e' di proprieta' aziendale - La Societa' tutelera' i propri diritti a termine di legge.

SIMBOLOGIA CARTOGRAFICA

Metanodotti da porre fuori esercizio e rimuovere

Metanodotti in progetto

Metanodotti in esercizio

Altre condotte di terzi

Aree impianti stacco-terminale in progetto

Aree impianti stacco-terminale esistenti

Limite sovrapposizione fogli

Impianti di linea da porre fuori esercizio e rimuovere

Impianti di linea in progetto

Impianti di linea su rete in esercizio

Gallerie, Tunnel, Mini-Microtunnel, Raise Boring e T.O.C.

Strada esistente SR 429

Opera in progetto connessa all'opera principale

Opera in dismissione connessa all'opera principale

SIMBOLOGIA MECCANICA

Punto di intercettazione di linea (P.I.L.)

Punto di intercettazione di derivazione importante (P.I.D.I.)

Punto di intercettazione di derivazione semplice con stacco da P.I.L. (P.I.D.S.)

Punto di intercettazione e derivazione semplice con stacco da Linea (P.I.D.S.)

Punto di intercettazione con discaggio di allacciamento (P.I.D.A.)

Punto predisposto per il discaggio di allacciamento (P.P.D.A.)

Punto di sezionamento elettrico terminale (P.S.E.T.)

Stazione predisposta per lancio e ricevimento PIG

Impianto di riduzione/regolazione della pressione

LEGENDA TEMATICA:

FR - Frane attive

FR - Frane indeterminate

FR - Frane quiescenti

FR - Frane stabilizzate

DS - Depositi lacustri, palustri e di colmata

DS - Forme e depositi di origine carsica

DS - Forme e depositi dovuti alle acque correnti superficiali

DS - Forme proc. e depositi dovuti alla gravita'

DS - Forme, depositi e attivita' antropiche

FA - Forme e depositi di origine carsica

FA - Forme e depositi dovuti alle acque correnti superficiali

FA - Forme, depositi e attivita' antropiche

FD - Forme e processi di versante dovuti alla gravita'

FL - Forme e depositi dovuti alle acque correnti superficiali

OS - Orli di scarpata

Lago, specchio d'acqua

Corsi d'acqua principali

Corsi d'acqua secondari

Progressiva chilometrica	
Comuni	
Province	
Impianti	
Attraversamenti	