


Il presente disegno e' di proprieta' aziendale - La Societa' tutelera' i propri diritti a termine di legge.

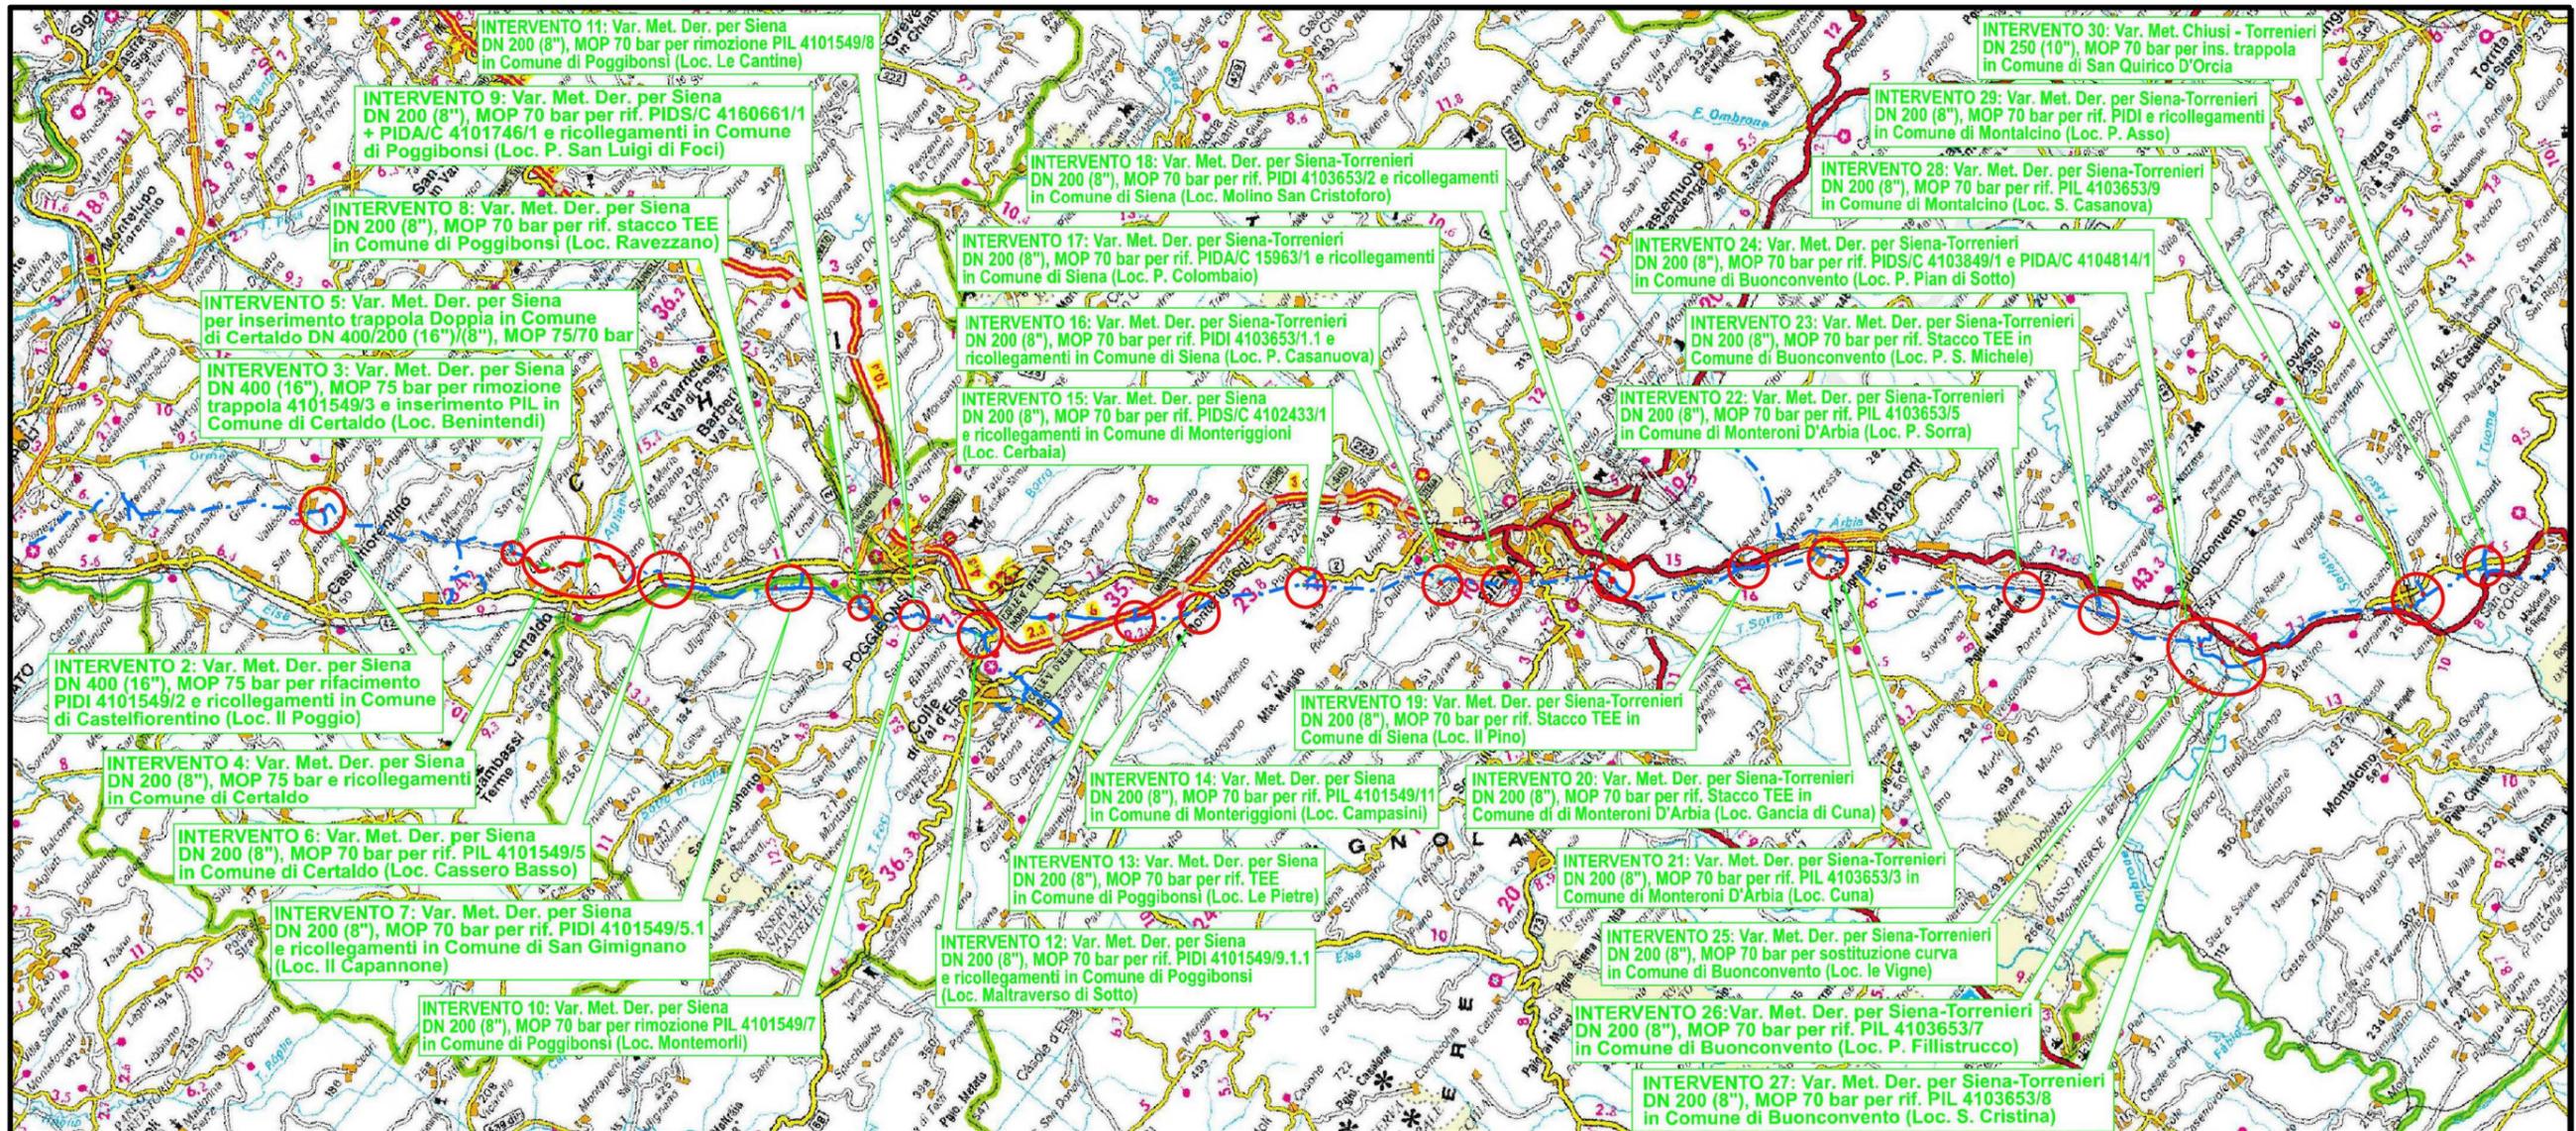

COROGRAFIA Scala 1:250.000




00	12-02-21	EMISSIONE	AGUZZI	PORTAVIA	CAPRIOTTI
INDICE	DATA	REVISIONI	ELABORATO	VERIFICATO	APPROVATO
			Dis. PG-P-251		
			Fg. 1 di 33		
Metanodotti: Der. per Siena DN 400/200 (16"/8"), DP 75 bar Der. Siena Torrenieri DN 200 (8"), DP 75 bar Chiusi Torrenieri DN 250 (10"), DP 75 bar Varianti per realizzazione Impianti di Lancio/Ricevimento Pig e Rifacimento/ Adeguamento Impianti di Linea per predisposizione piggabilita' metanodotto			Comm. NR/19087		
			Rimozione Condotte Esistenti PAESAGGIO		
			Scala 1:5000		

Intervento 2: Var. Met. Der. per Siena DN 400 (16"), MOP 75 bar  
 per rifacimento PIDI 4101549/2 e ricollegamenti  
 in Comune di Castelfiorentino (Loc. Il Poggio)

Rimozione Condotte Esistenti  
 PAESAGGIO

00	12-02-21	EMISSIONE	AGUZZI	PORTAVIA	CAPRIOTTI	Foglio 2
INDICE	DATA	REVISIONI	ELABORATO	VERIFICATO	APPROVATO	di 33
			Dis. PG-P-251			Scala 1:5000
			Comm. NR/19087			

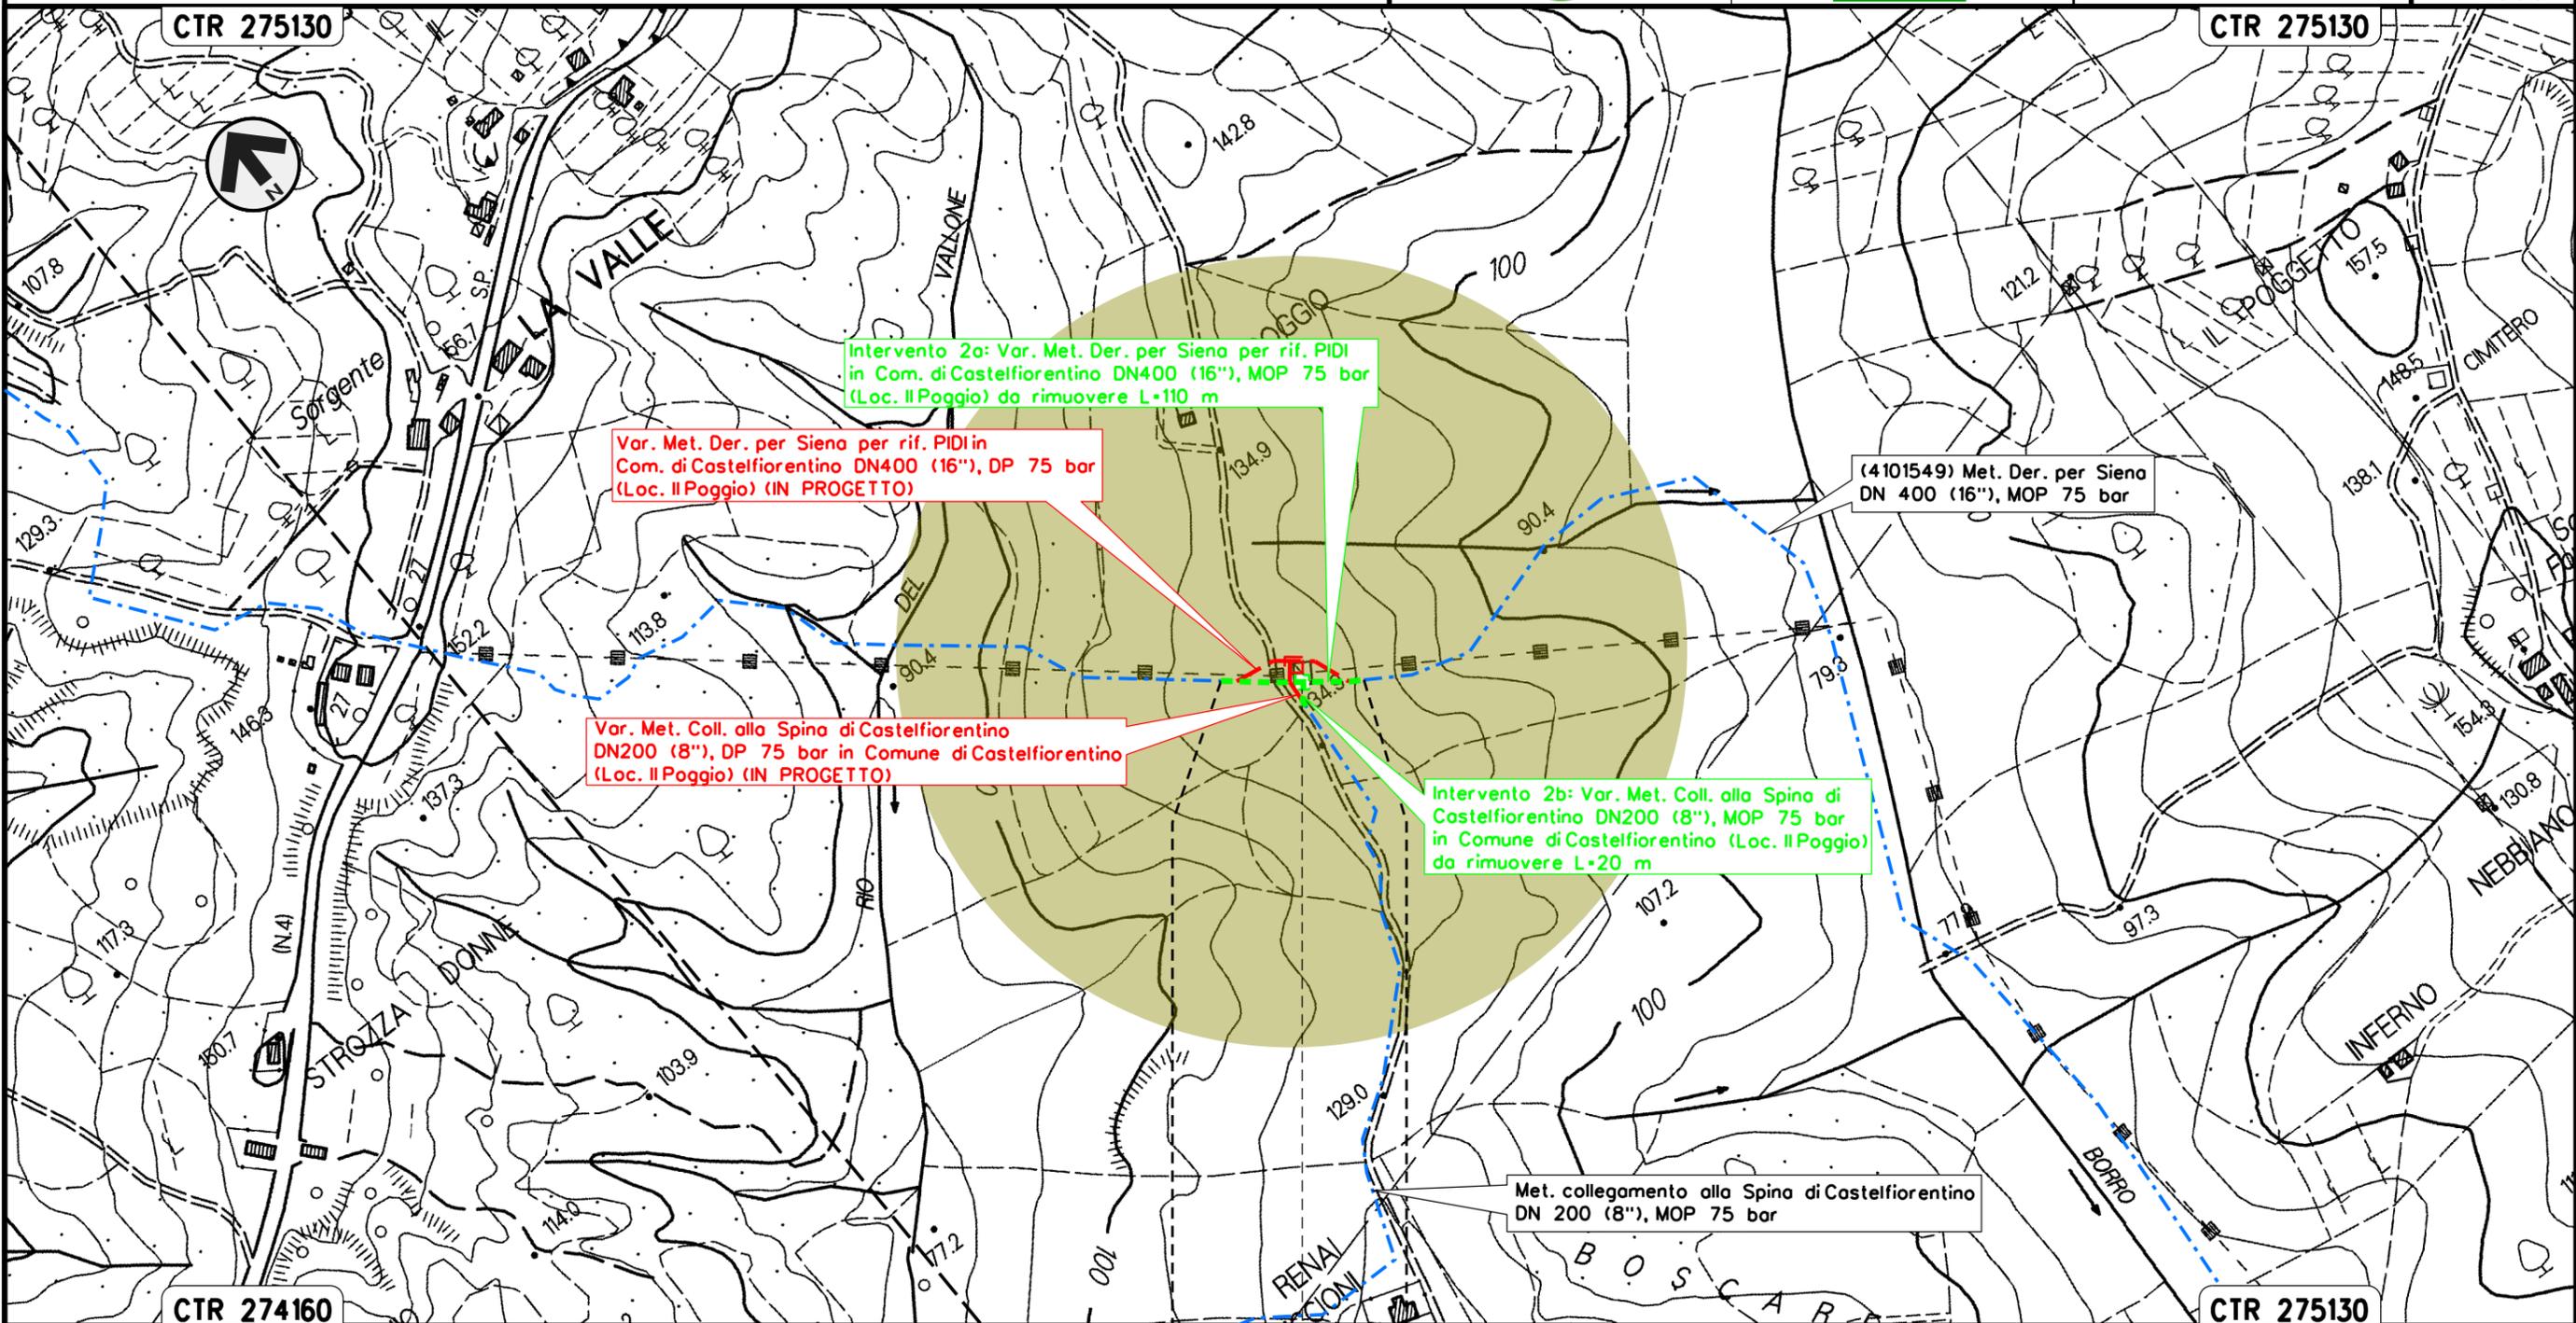

CASTELFIORENTINO  
 FIRENZE




Il presente disegno e' di proprieta' aziendale - La Societa' tutelera' i propri diritti a termine di legge.

Intervento 3: Var. Met. Der. per Siena  
 DN 400 (16"), MOP 75 bar per rimozione trappola 4101549/3  
 e inserimento PIL in Comune di Certaldo (Loc. Benintendi)

Rimozione Condotte Esistenti  
 PAESAGGIO

00	12-02-21	EMISSIONE	AGUZZI	PORTAVIA	CAPRIOTTI
INDICE	DATA	REVISIONI	ELABORATO	VERIFICATO	APPROVATO
			Dis. PG-P-251		
			Comm. NR/19087		

Foglio  
**3**  
 di 33  
 Scala  
 1:5000

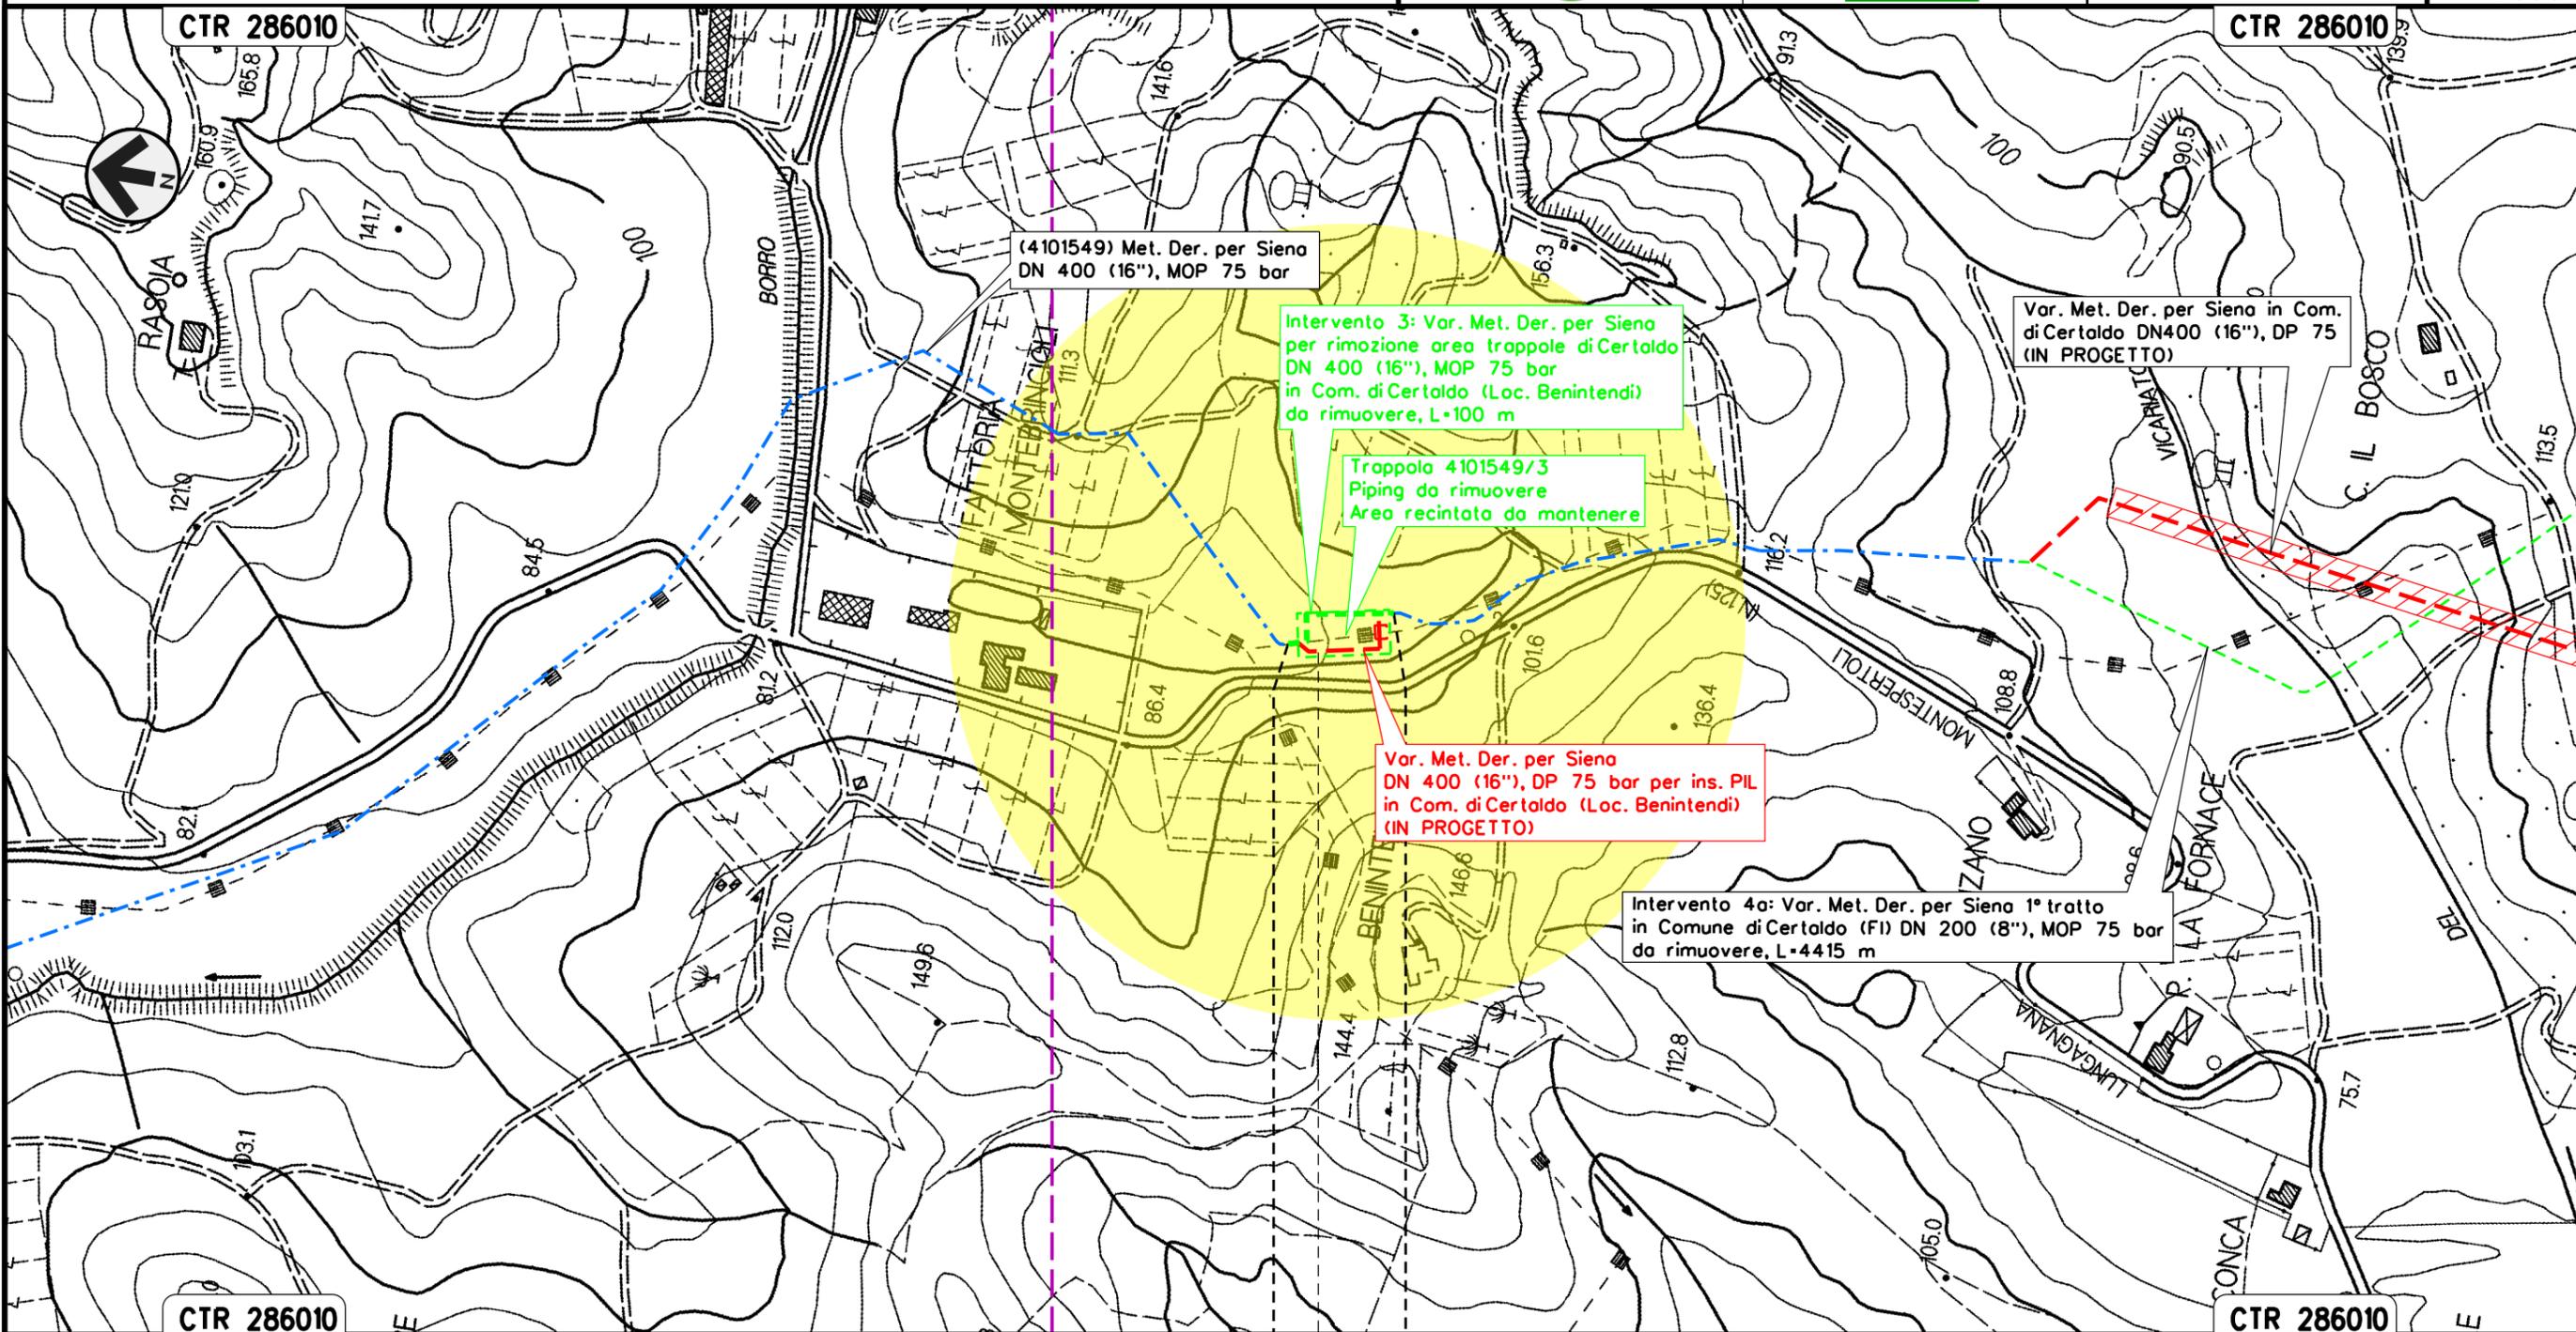

CERTALDO  
 FIRENZE


Trappola 4101549/3 Piping da rimuovere  
 Area recintata da mantenere Loc. Benintendi

Il presente disegno e' di proprieta' aziendale - La Societa' tutelera' i propri diritti a termine di legge.

Intervento 4: Var. Met. Der. per Siena  
DN 200 (8"), MOP 75 bar e ricollegamenti  
in Comune di Certaldo

Rimozione Condotte Esistenti  
PAESAGGIO

00	12-02-21	EMISSIONE	AGUZZI	PORTAVIA	CAPRIOTTI	Foglio
INDICE	DATA	REVISIONI	ELABORATO	VERIFICATO	APPROVATO	4
			Dis. PG-P-251		di 33	
			Comm. NR/19087		Scala 1:5000	

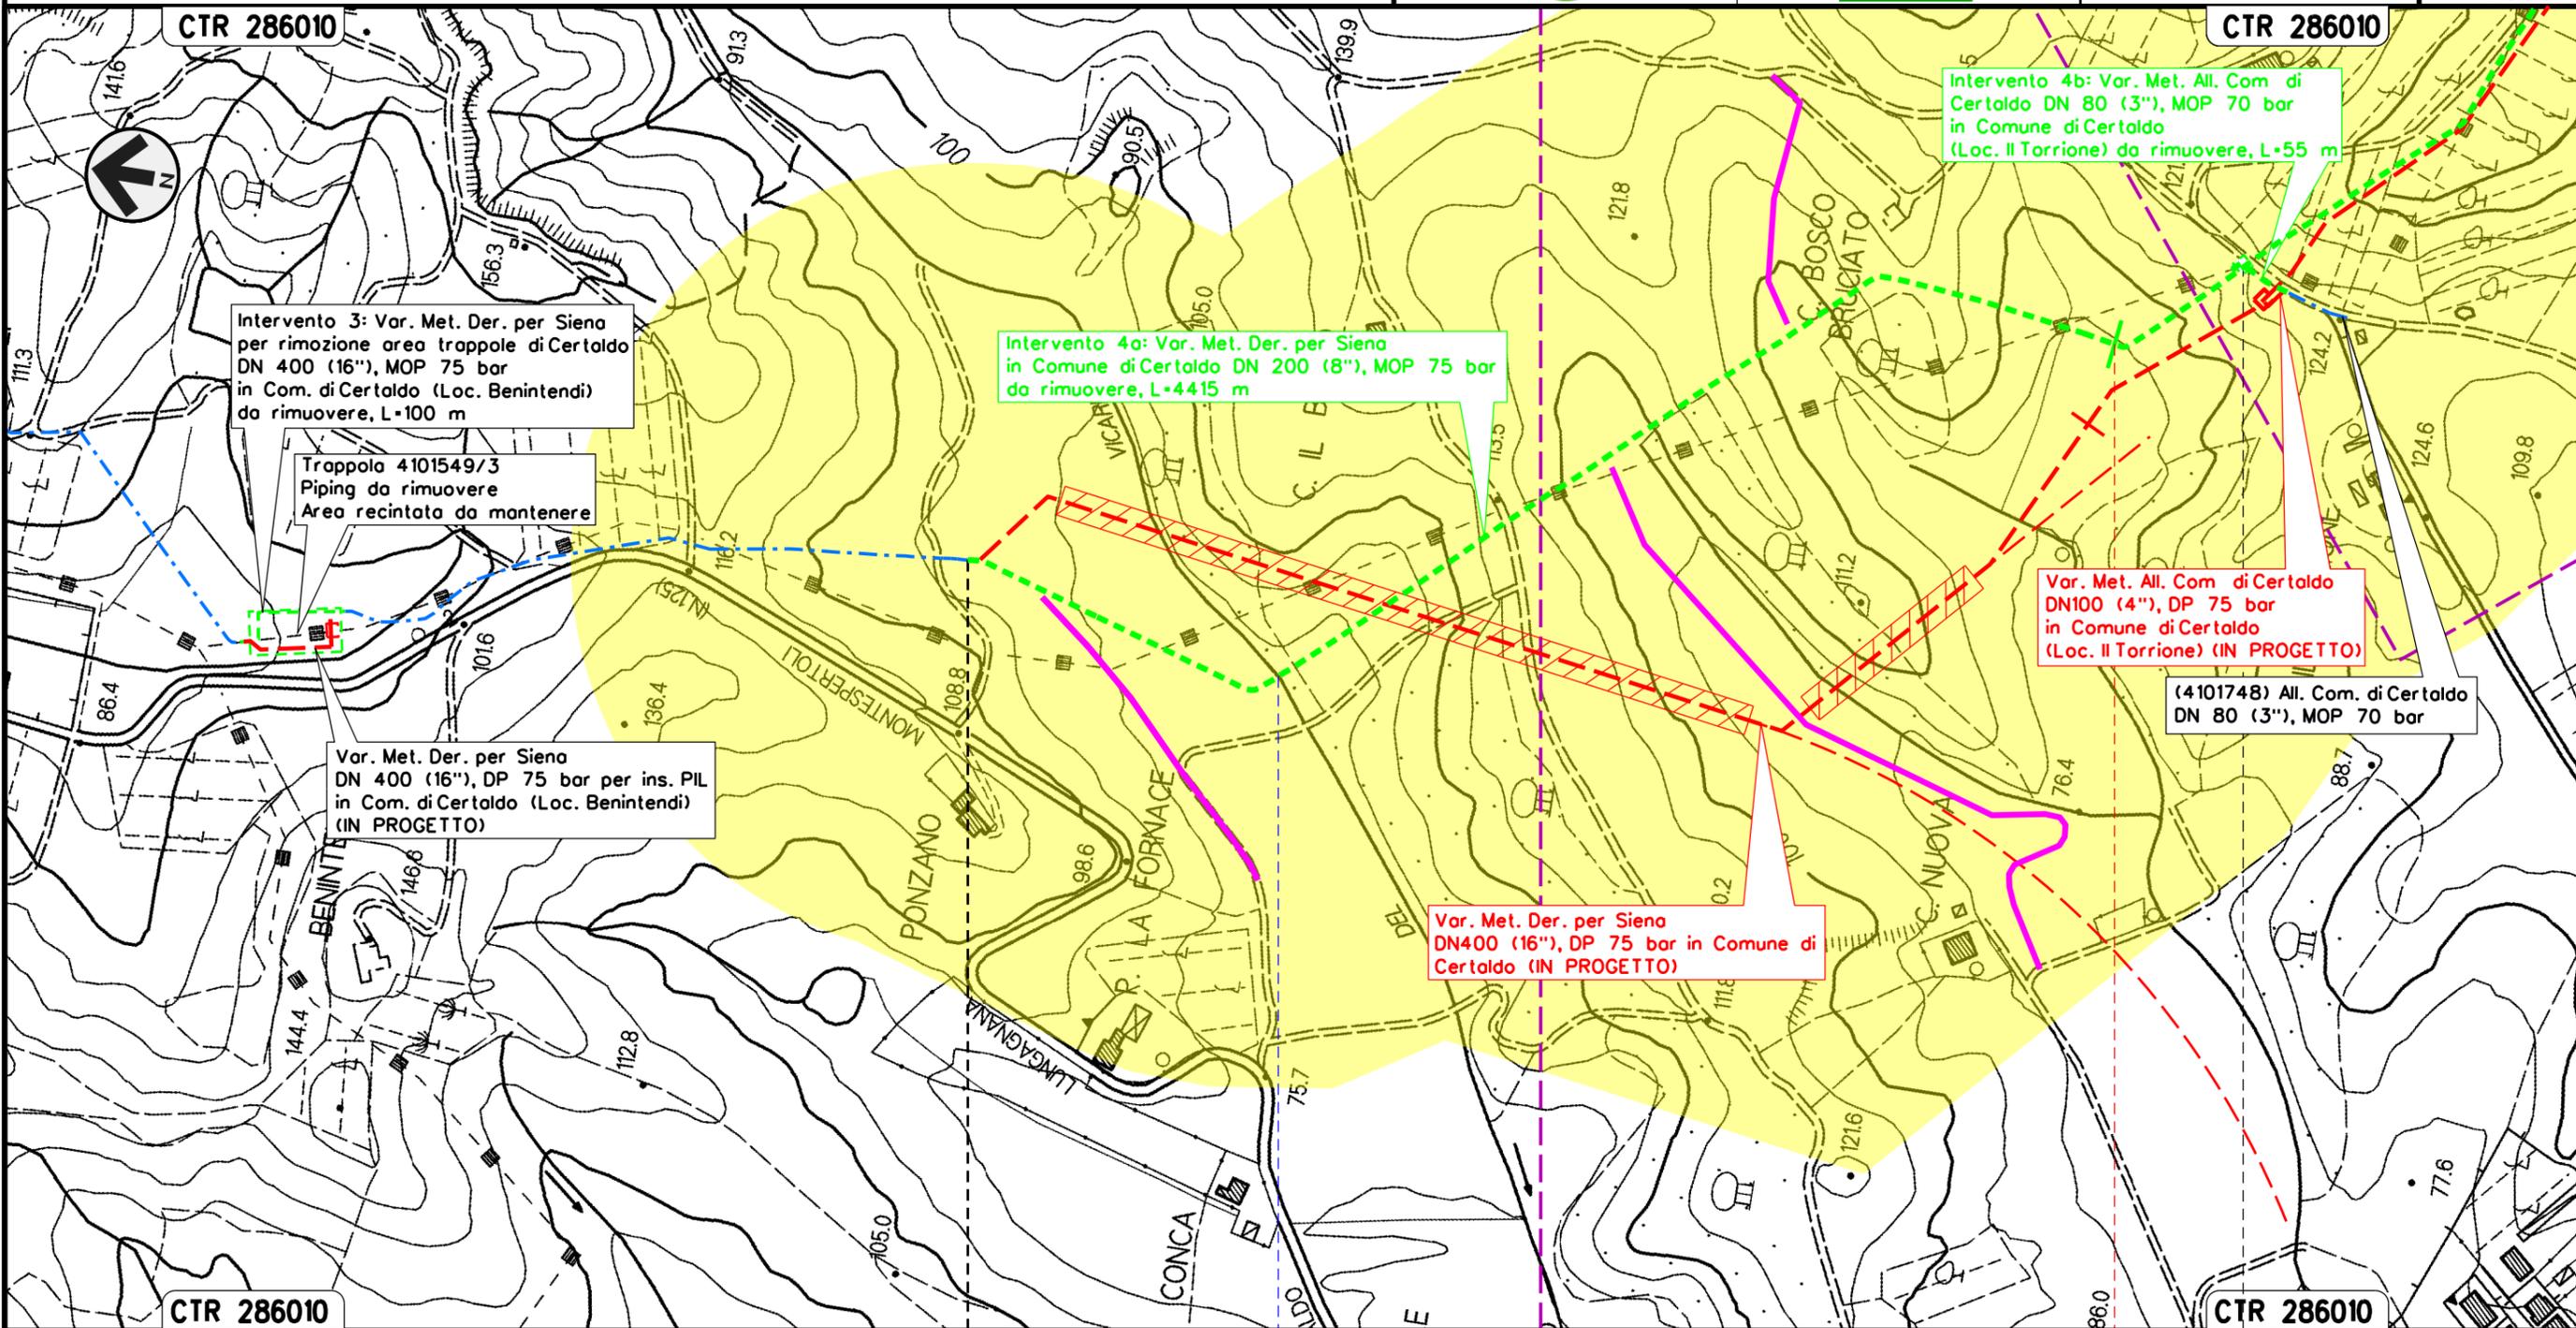

Il presente disegno e' di proprieta' aziendale - La Societa' tutelera' i propri diritti a termine di legge.

CERTALDO  
FIRENZE


Borro del Vicariato

PIL/PIDA/C 4101549/3.1-4101748/1  
da rimuovere Loc. Il Torrione

Intervento 4: Var. Met. Der. per Siena  
DN 200 (8"), MOP 75 bar e ricollegamenti  
in Comune di Certaldo

Rimozione Condotte Esistenti  
PAESAGGIO

00	12-02-21	EMISSIONE	AGUZZI	PORTAVIA	CAPRIOTTI	Foglio
INDICE	DATA	REVISIONI	ELABORATO	VERIFICATO	APPROVATO	5
			Dis. PG-P-251			di 33
			Comm. NR/19087			Scala 1:5000

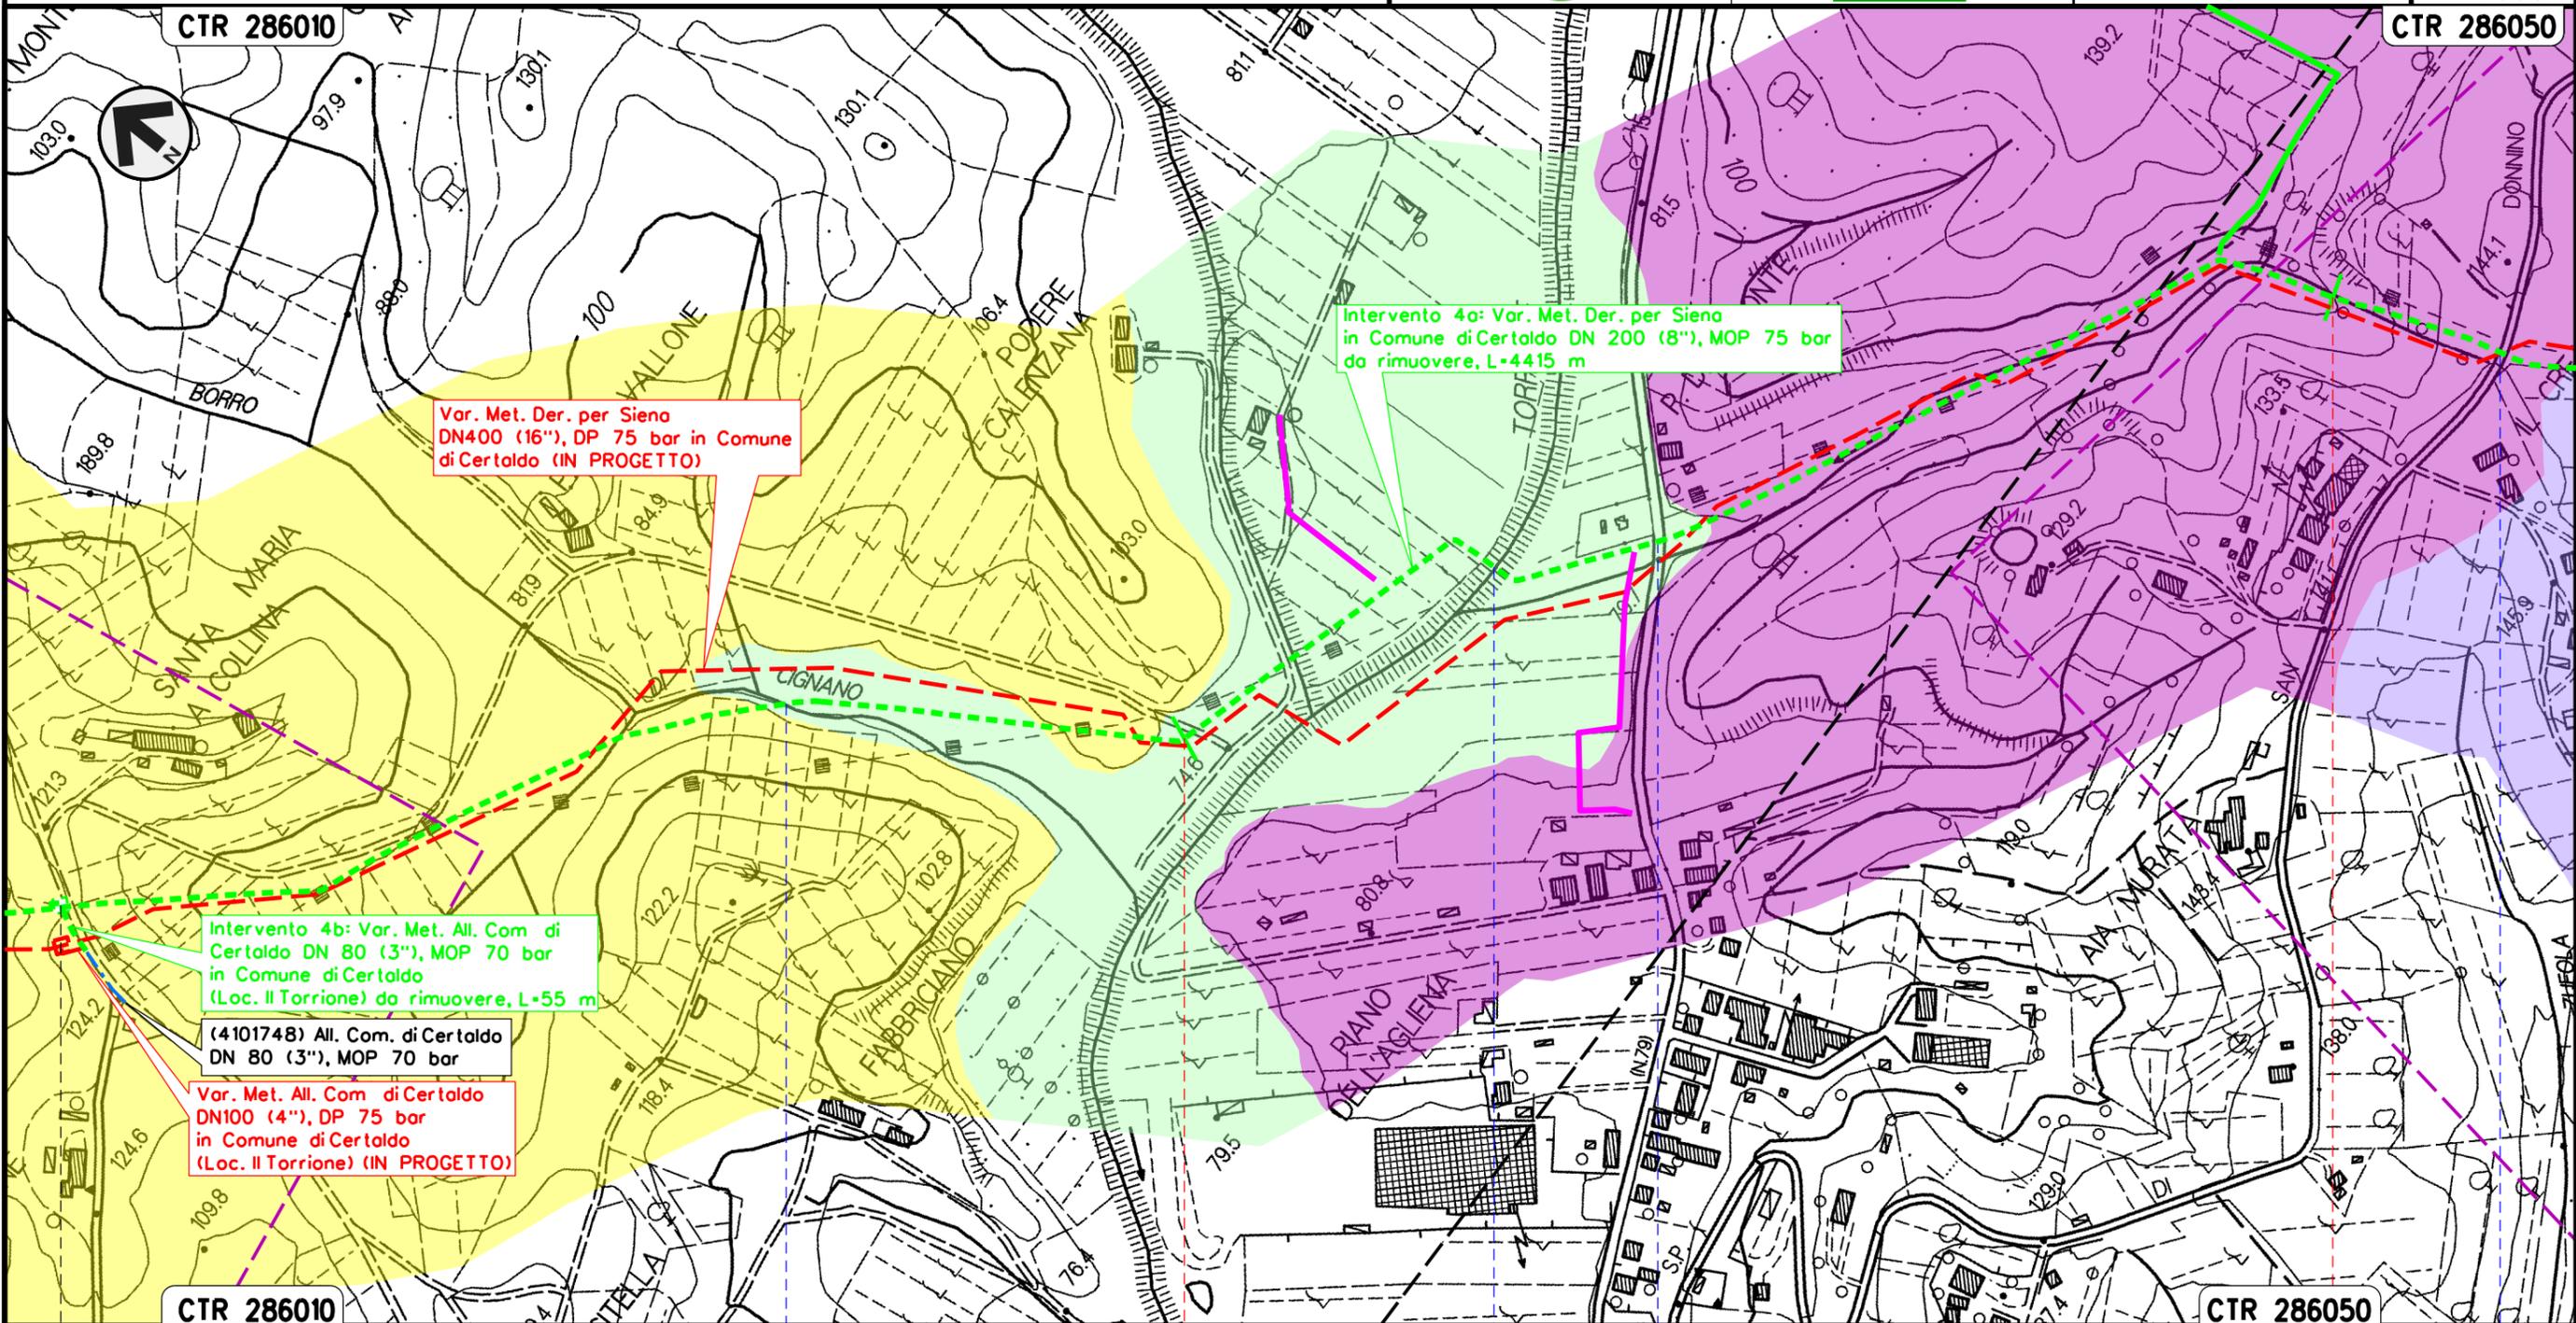

Il presente disegno e' di proprieta' aziendale - La Societa' tutelera' i propri diritti a termine di legge.


PIL/PIDA/C 4101549/3,1-4101748/1  
 da rimuovere Loc. Il Torrione

● Borro Cignano
● Torrente Agliena
● S.P. n. 79
● S.P. n. 50

Intervento 4: Var. Met. Der. per Siena  
DN 200 (8"), MOP 75 bar e ricollegamenti  
in Comune di Certaldo

Rimozione Condotte Esistenti  
PAESAGGIO

00	12-02-21	EMISSIONE	AGUZZI	PORTAVIA	CAPRIOTTI	Foglio 6
INDICE	DATA	REVISIONI	ELABORATO	VERIFICATO	APPROVATO	di 33
 			Dis. PG-P-251		Scala 1:5000	
			Comm. NR/19087			

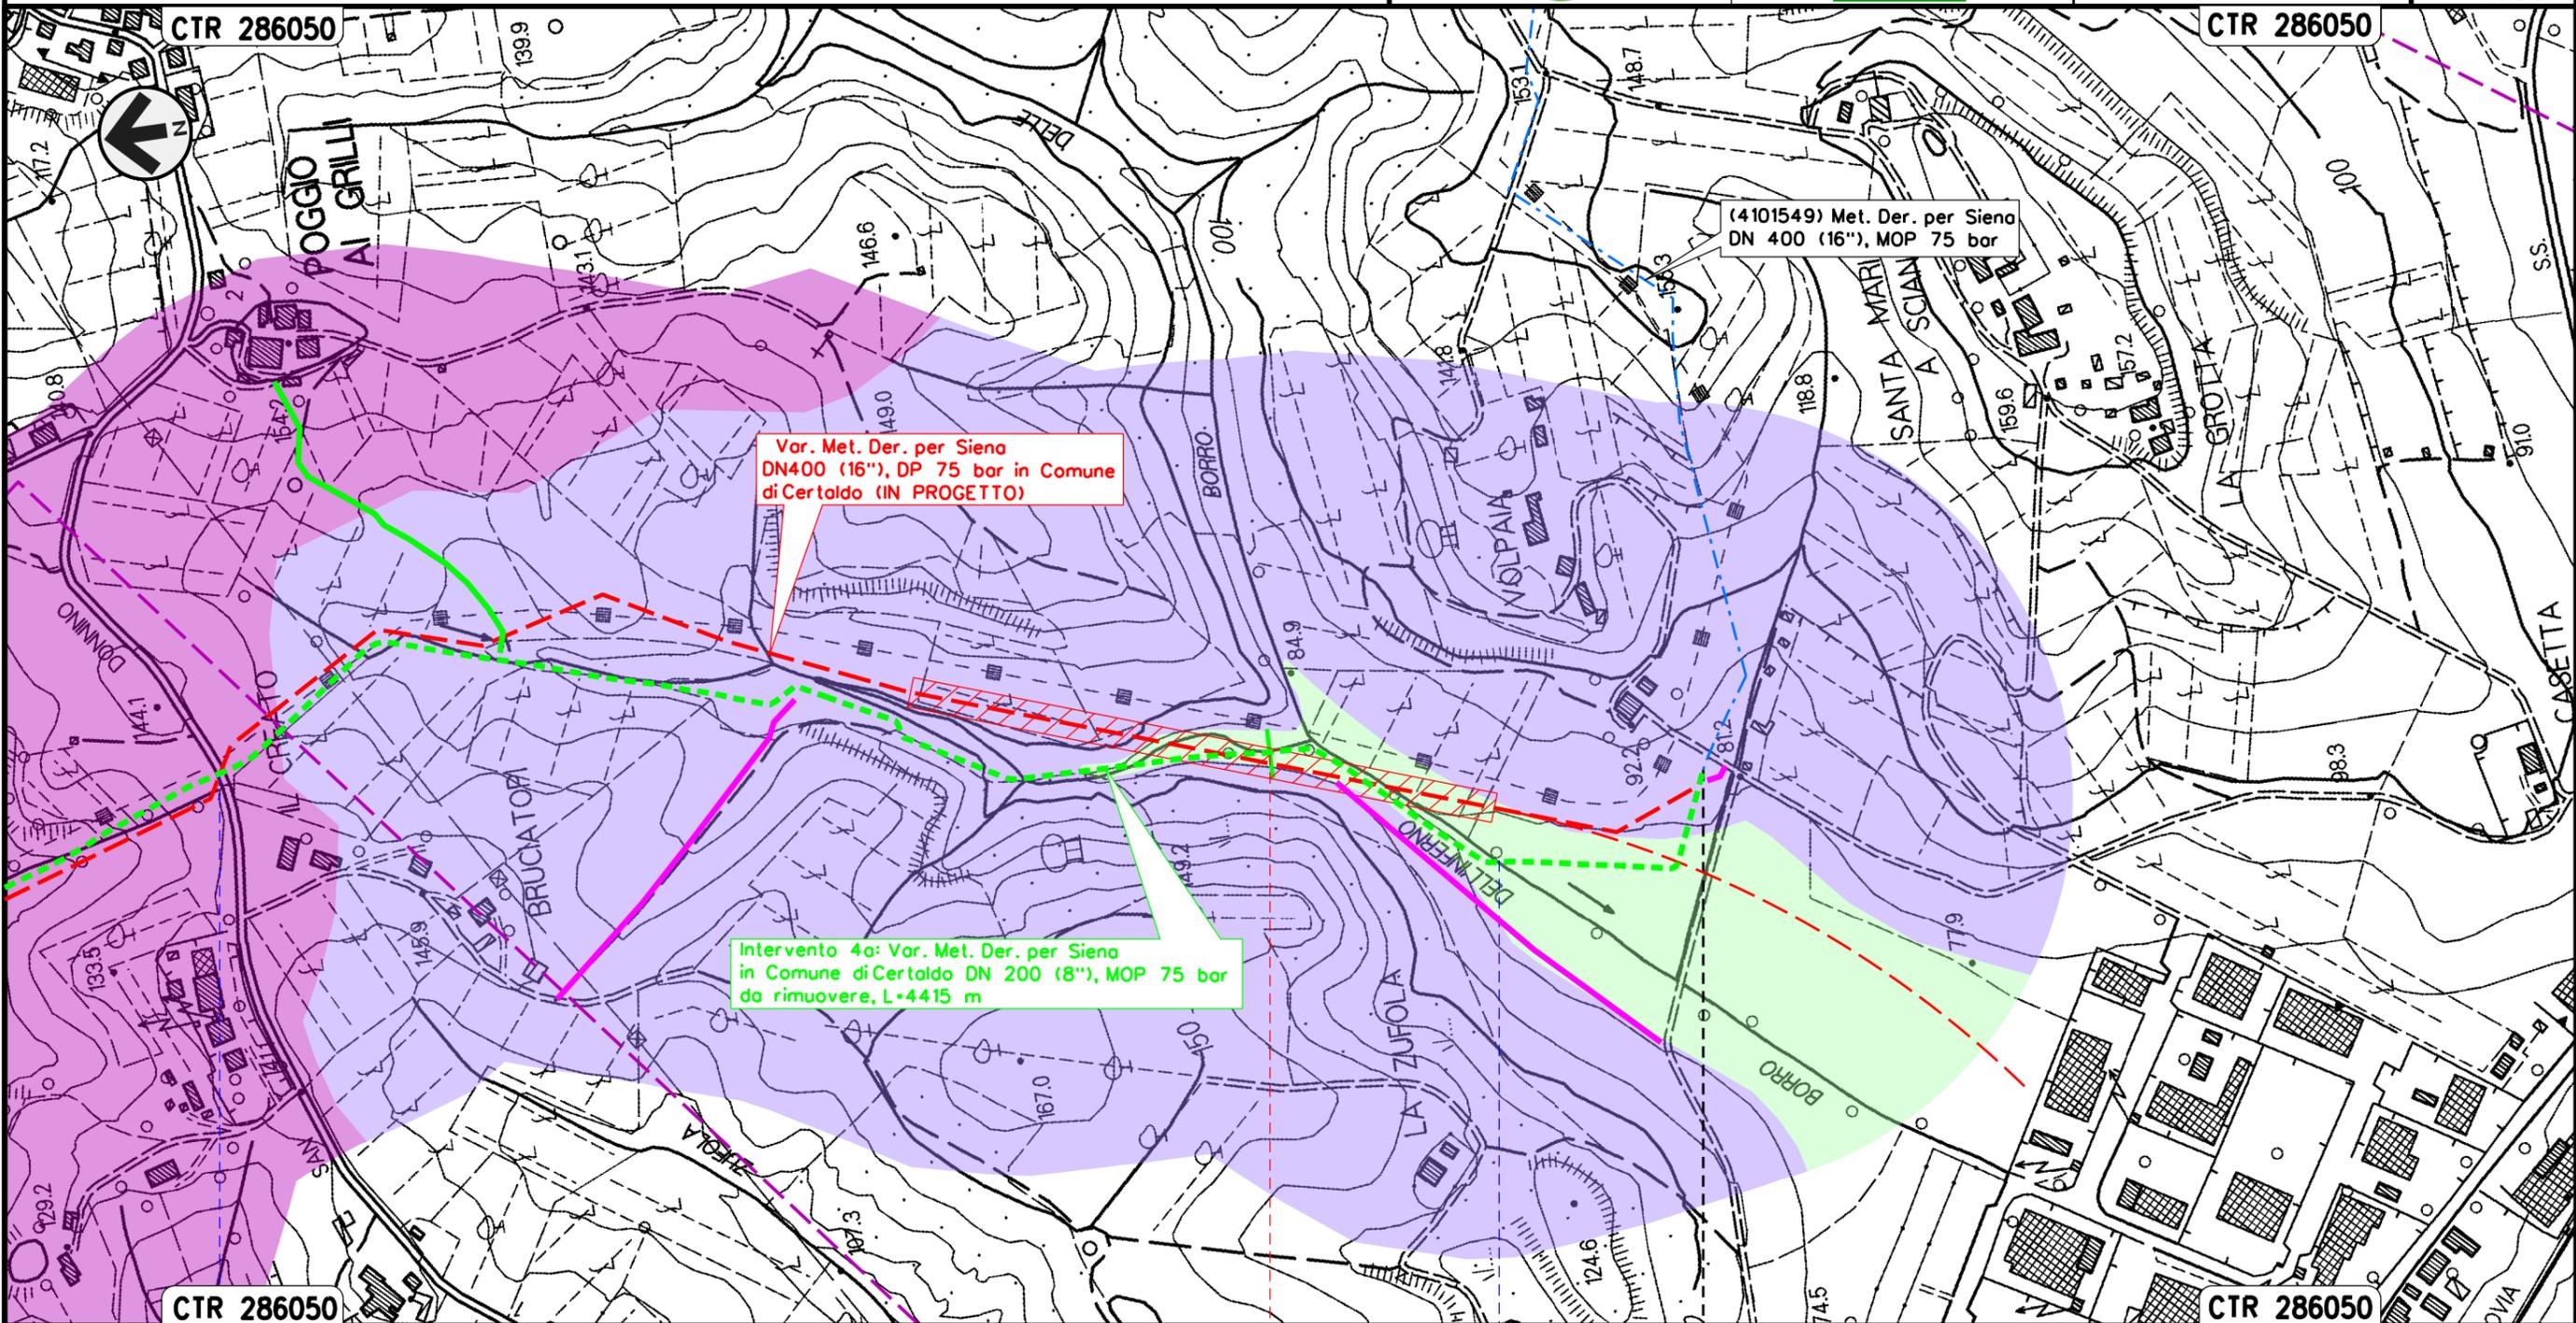


Il presente disegno e' di proprieta' aziendale - La Societa' tutelera' i propri diritti a termine di legge.



Intervento 5: Var. Met. Der. per Siena per inserimento  
trappola Doppia in Comune di Certaldo  
DN 400/200 (16")/(8"), MOP 75/70 bar

Rimozione Condotte Esistenti  
PAESAGGIO

0A	11.12.20	EMISSIONE PER COMMENTI	CAMILLONI	PORTAVIA	CAPRIOTTI	Foglio 7
INDICE	DATA	REVISIONI	ELABORATO	VERIFICATO	APPROVATO	di 33
			Dis. PG-P-251			Scala 1:5000
			Comm. NR/19087			

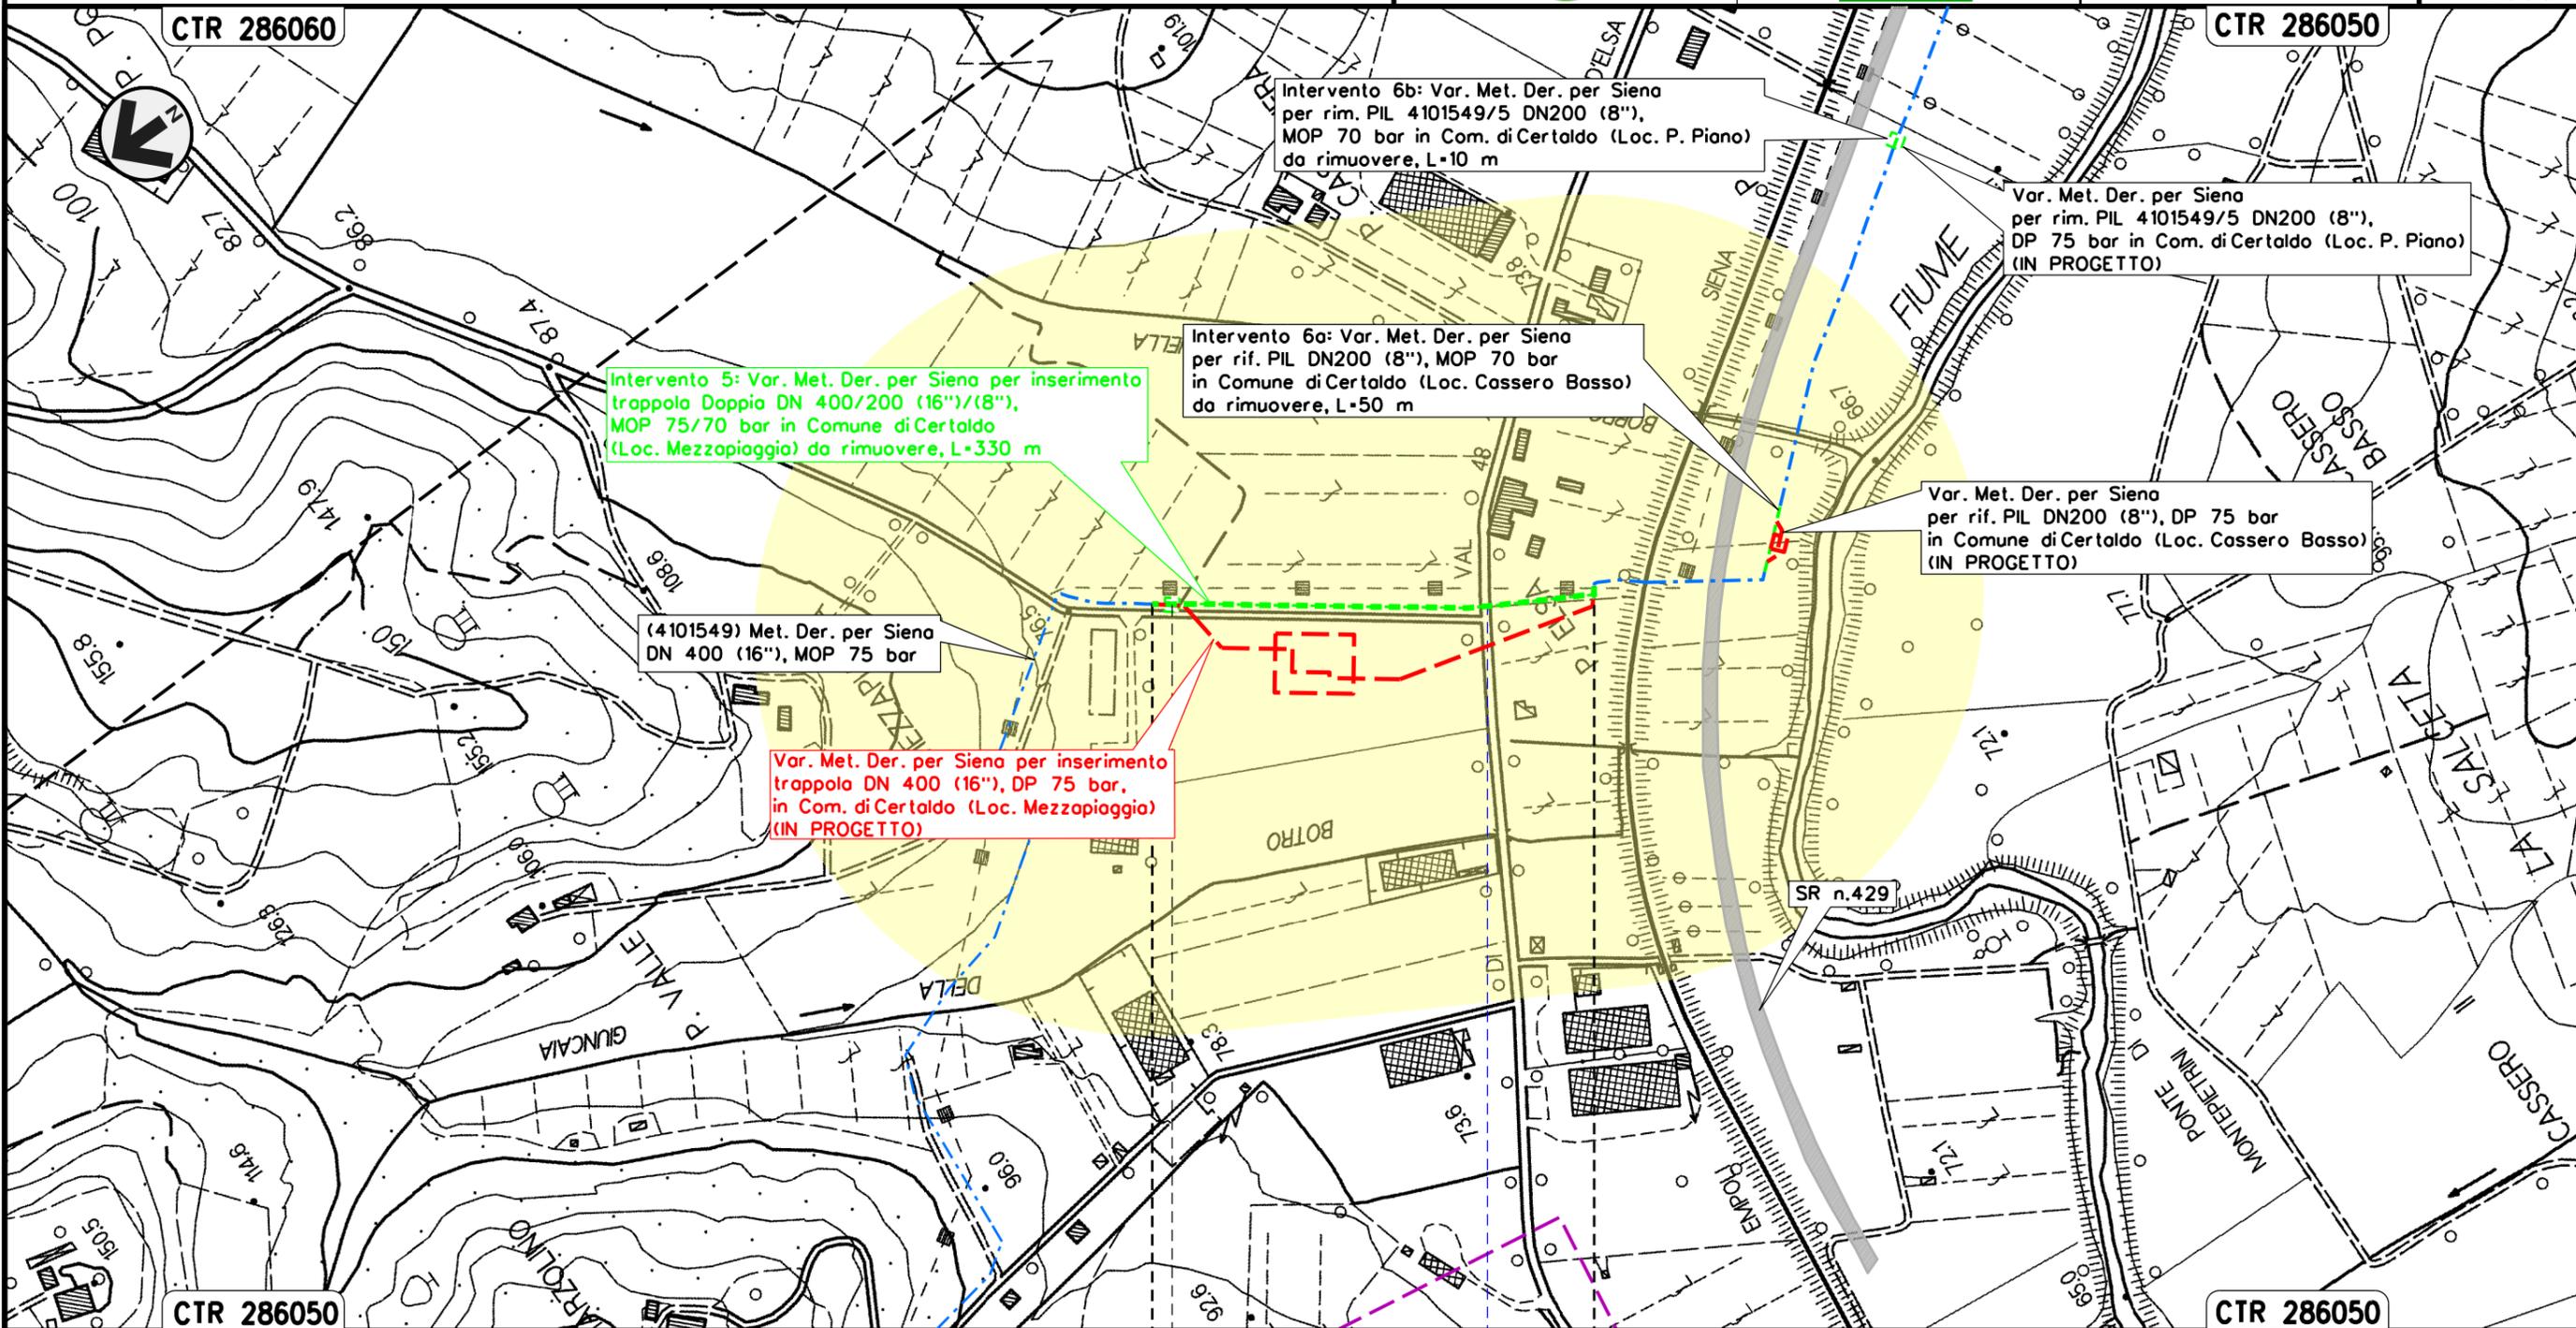

Intervento 5: Var. Met. Der. per Siena per inserimento  
trappola Doppia DN 400/200 (16")/(8"),  
MOP 75/70 bar in Comune di Certaldo  
(Loc. Mezzapioggia) da rimuovere, L=330 m

Intervento 6a: Var. Met. Der. per Siena  
per rif. PIL DN200 (8"), MOP 70 bar  
in Comune di Certaldo (Loc. Cassero Basso)  
da rimuovere, L=50 m

Intervento 6b: Var. Met. Der. per Siena  
per rim. PIL 4101549/5 DN200 (8"),  
MOP 70 bar in Com. di Certaldo (Loc. P. Piano)  
da rimuovere, L=10 m

Var. Met. Der. per Siena  
per rim. PIL 4101549/5 DN200 (8"),  
DP 75 bar in Comune di Certaldo (Loc. P. Piano)  
(IN PROGETTO)

Var. Met. Der. per Siena  
per rif. PIL DN200 (8"), DP 75 bar  
in Comune di Certaldo (Loc. Cassero Basso)  
(IN PROGETTO)

(4101549) Met. Der. per Siena  
DN 400 (16"), MOP 75 bar

Var. Met. Der. per Siena per inserimento  
trappola DN 400 (16"), DP 75 bar,  
in Comune di Certaldo (Loc. Mezzapioggia)  
(IN PROGETTO)




Il presente disegno e' di proprieta' aziendale - La Societa' tutelera' i propri diritti a termine di legge.

Intervento 6: Var. Met. Der. per Siena  
 DN 200 (8"), MOP 70 bar per rif. PIL 4101549/5  
 in Comune di Certaldo (Loc. Cassero Basso)

Rimozione Condotte Esistenti  
 PAESAGGIO

00	12-02-21	EMISSIONE	AGUZZI	PORTAVIA	CAPRIOTTI	Foglio
INDICE	DATA	REVISIONI	ELABORATO	VERIFICATO	APPROVATO	8
			Dis. PG-P-251		di 33	
			Comm. NR/19087		Scala 1:5000	

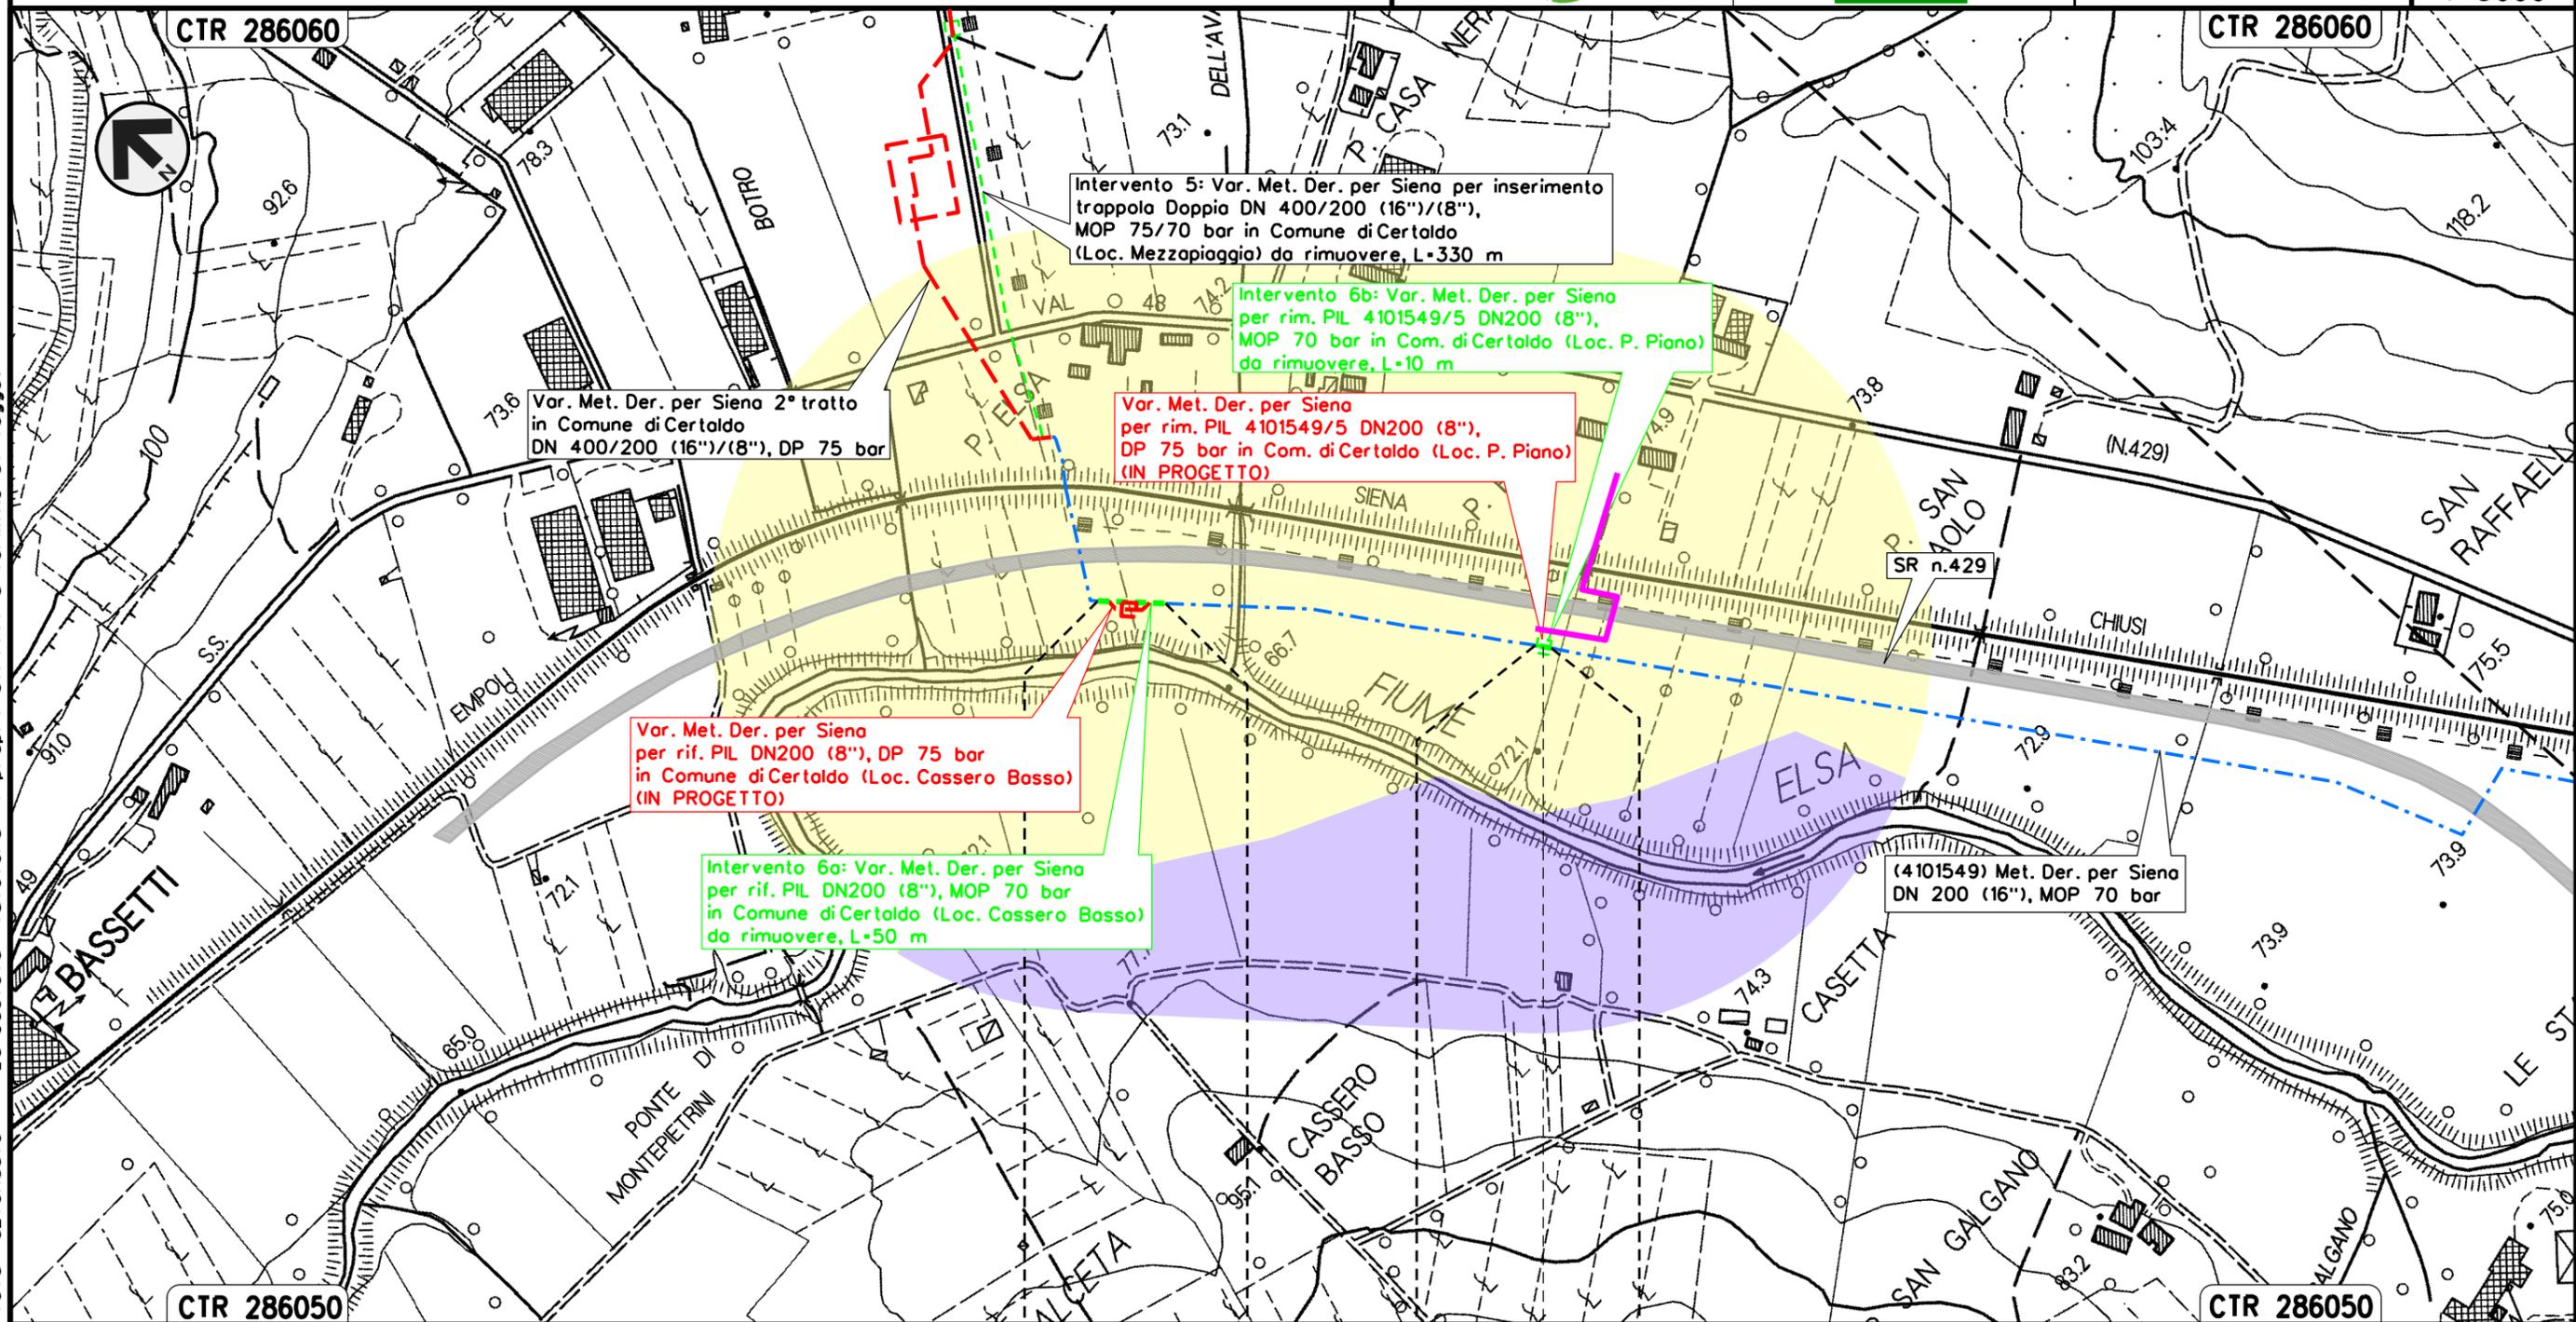

Intervento 5: Var. Met. Der. per Siena per inserimento  
 trappola Doppia DN 400/200 (16")/(8"),  
 MOP 75/70 bar in Comune di Certaldo  
 (Loc. Mezzapiaggia) da rimuovere, L-330 m

Intervento 6b: Var. Met. Der. per Siena  
 per rif. PIL 4101549/5 DN200 (8"),  
 MOP 70 bar in Com. di Certaldo (Loc. P. Piano)  
 da rimuovere, L-10 m

Var. Met. Der. per Siena  
 per rif. PIL 4101549/5 DN200 (8"),  
 DP 75 bar in Com. di Certaldo (Loc. P. Piano)  
 (IN PROGETTO)

Var. Met. Der. per Siena 2° tratto  
 in Comune di Certaldo  
 DN 400/200 (16")/(8"), DP 75 bar


Var. Met. Der. per Siena  
 per rif. PIL DN200 (8"), DP 75 bar  
 in Comune di Certaldo (Loc. Cassero Basso)  
 (IN PROGETTO)

Intervento 6a: Var. Met. Der. per Siena  
 per rif. PIL DN200 (8"), MOP 70 bar  
 in Comune di Certaldo (Loc. Cassero Basso)  
 da rimuovere, L-50 m

(4101549) Met. Der. per Siena  
 DN 200 (16"), MOP 70 bar

CERTALDO	CERTALDO
FIRENZE	FIRENZE

◀▶ PIL 4101549/5 da rimuovere  
 Loc. P. Piano

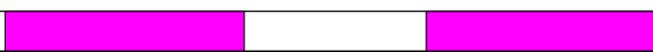


Il presente disegno e' di proprieta' aziendale - La Societa' tutelera' i propri diritti a termine di legge.

Intervento 7: Var. Met. Der. per Siena DN 200 (8"),  
MOP 70 bar per rif. PIDI 4101549/5.1 e ricollegamenti  
in Comune di San Gimignano (Loc. Il Capannone)

Rimozione Condotte Esistenti  
PAESAGGIO

00	12-02-21	EMISSIONE	AGUZZI	PORTAVIA	CAPRIOTTI	Foglio
INDICE	DATA	REVISIONI	ELABORATO	VERIFICATO	APPROVATO	9
			Dis. PG-P-251		di 33	
			Comm. NR/19087		Scala 1:5000	

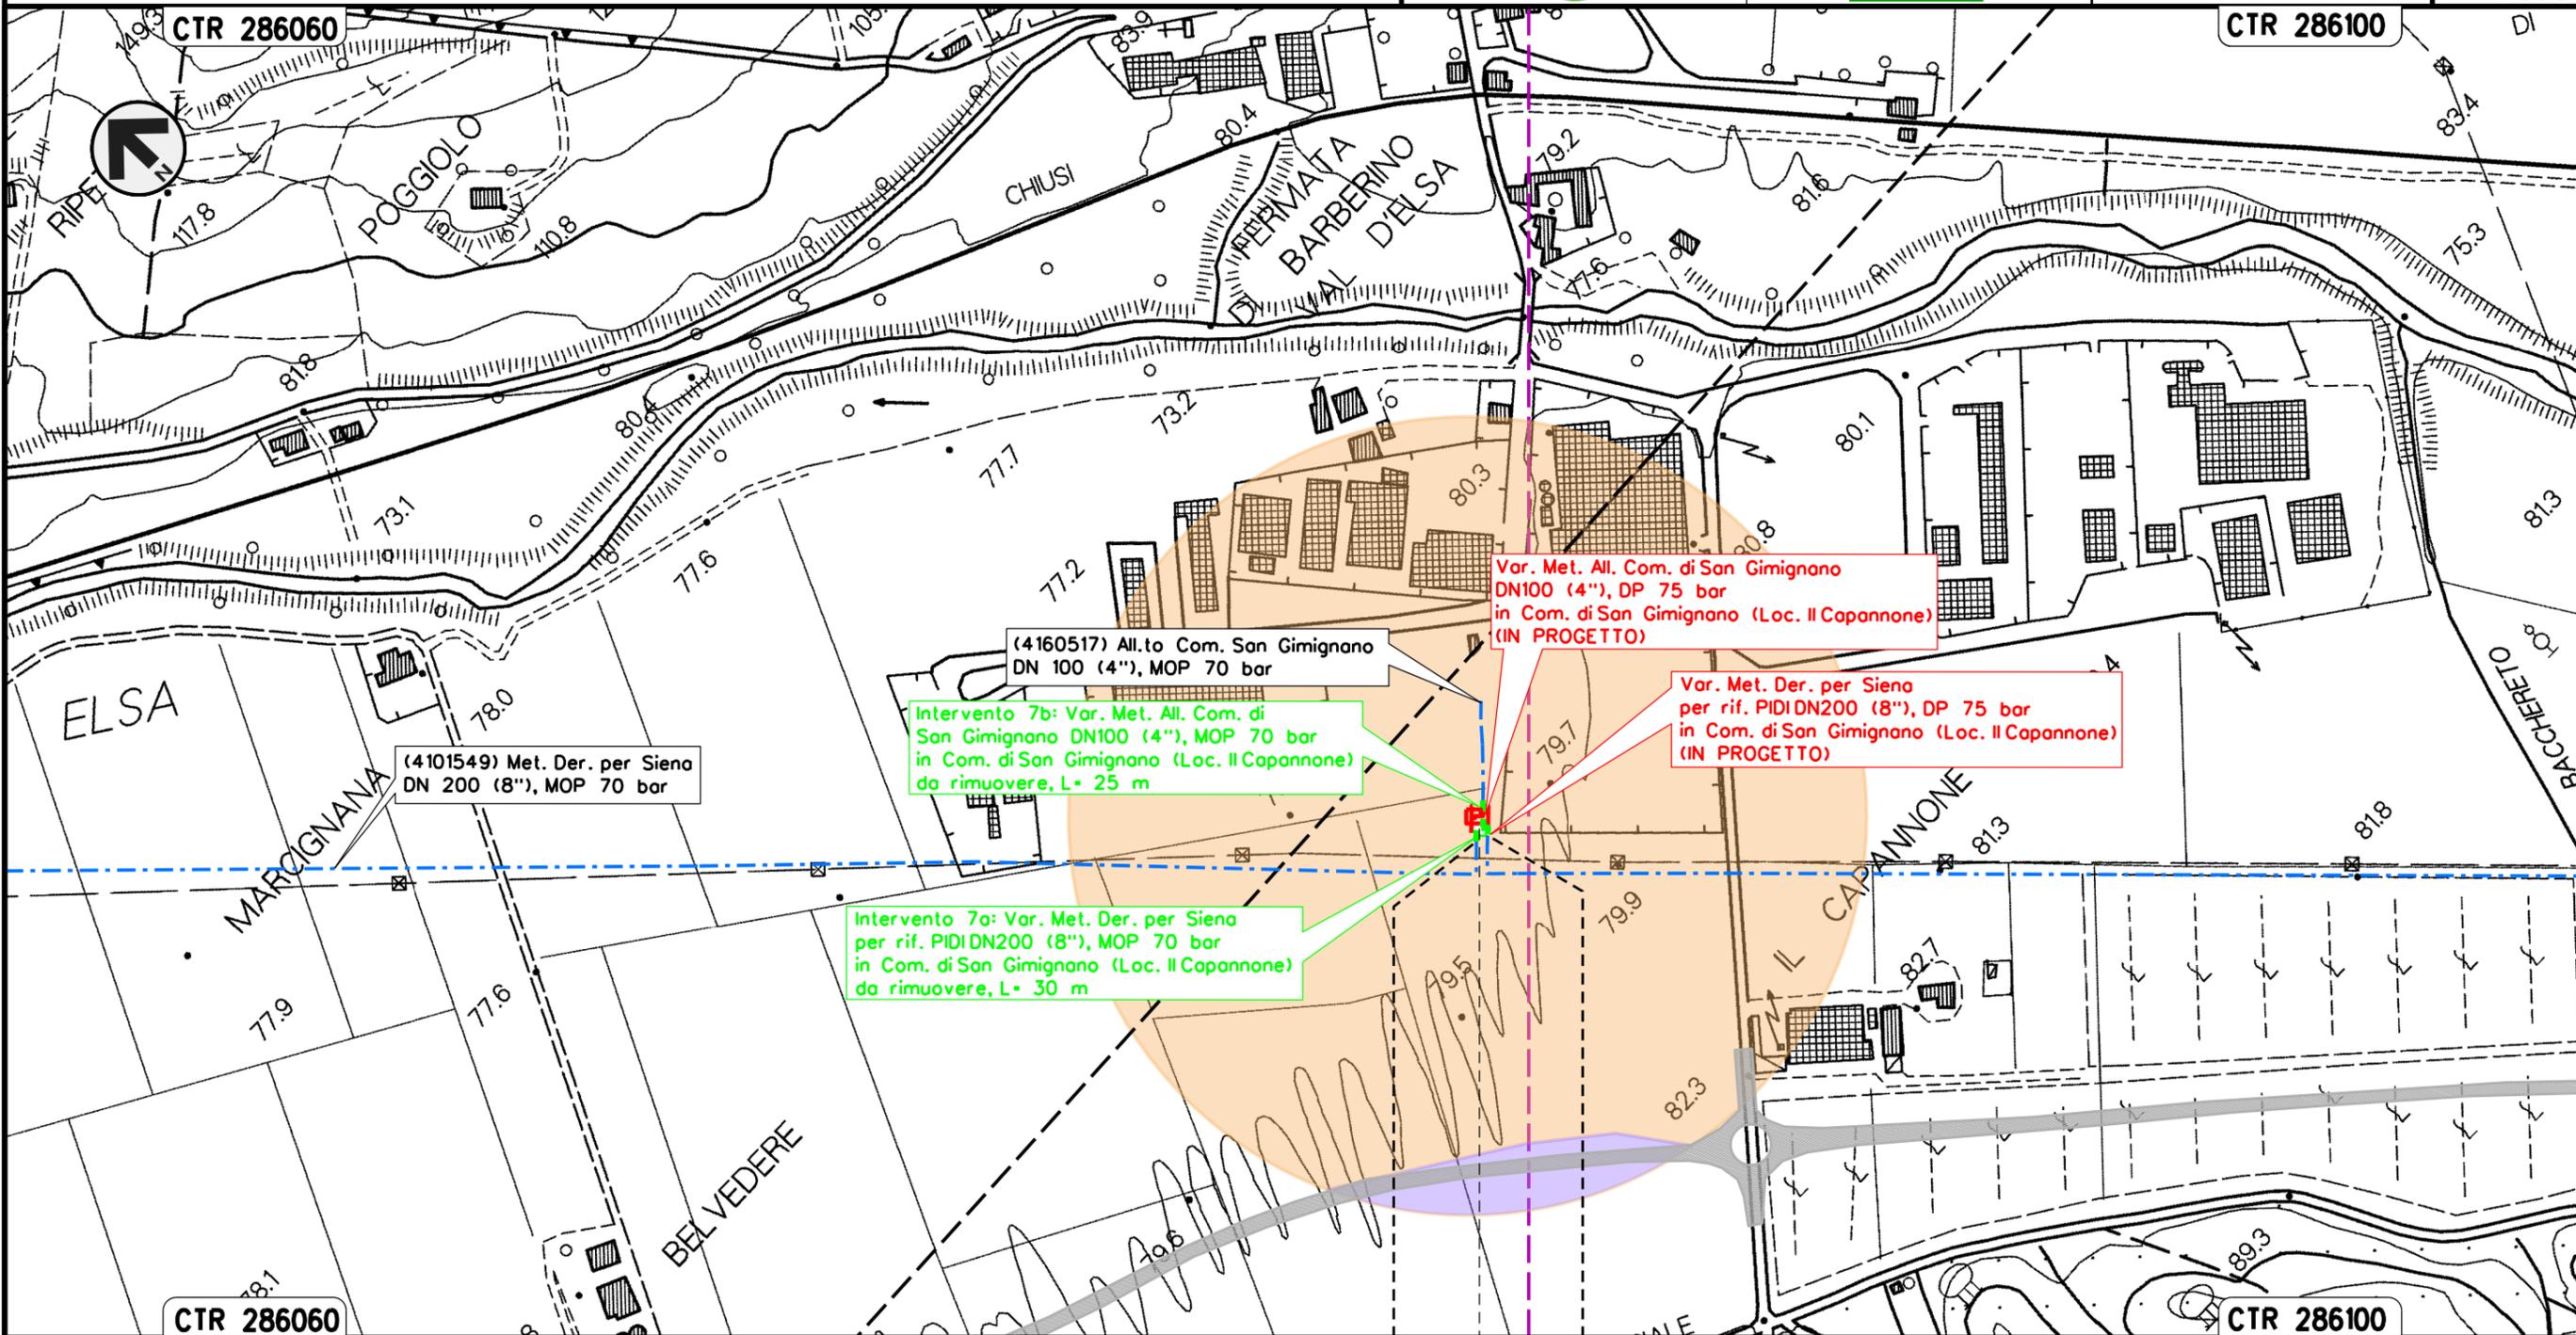


Il presente disegno e' di proprieta' aziendale - La Societa' tutelera' i propri diritti a termine di legge.

SAN GIMIGNANO
SIENA
PIDI 4101549/5.1 da rimuovere Loc. Il Capannone

Intervento 8: Var. Met. Der. per Siena  
 DN 200 (8"), MOP 70 bar per rif. stacco TEE  
 in Comune di Poggibonsi (Loc. Ravezzano)

Rimozione Condotte Esistenti  
 PAESAGGIO

00	12-02-21	EMISSIONE	AGUZZI	PORTAVIA	CAPRIOTTI	Foglio
INDICE	DATA	REVISIONI	ELABORATO	VERIFICATO	APPROVATO	10
			Dis. PG-P-251			di 33
			Comm. NR/19087			Scala 1:5000

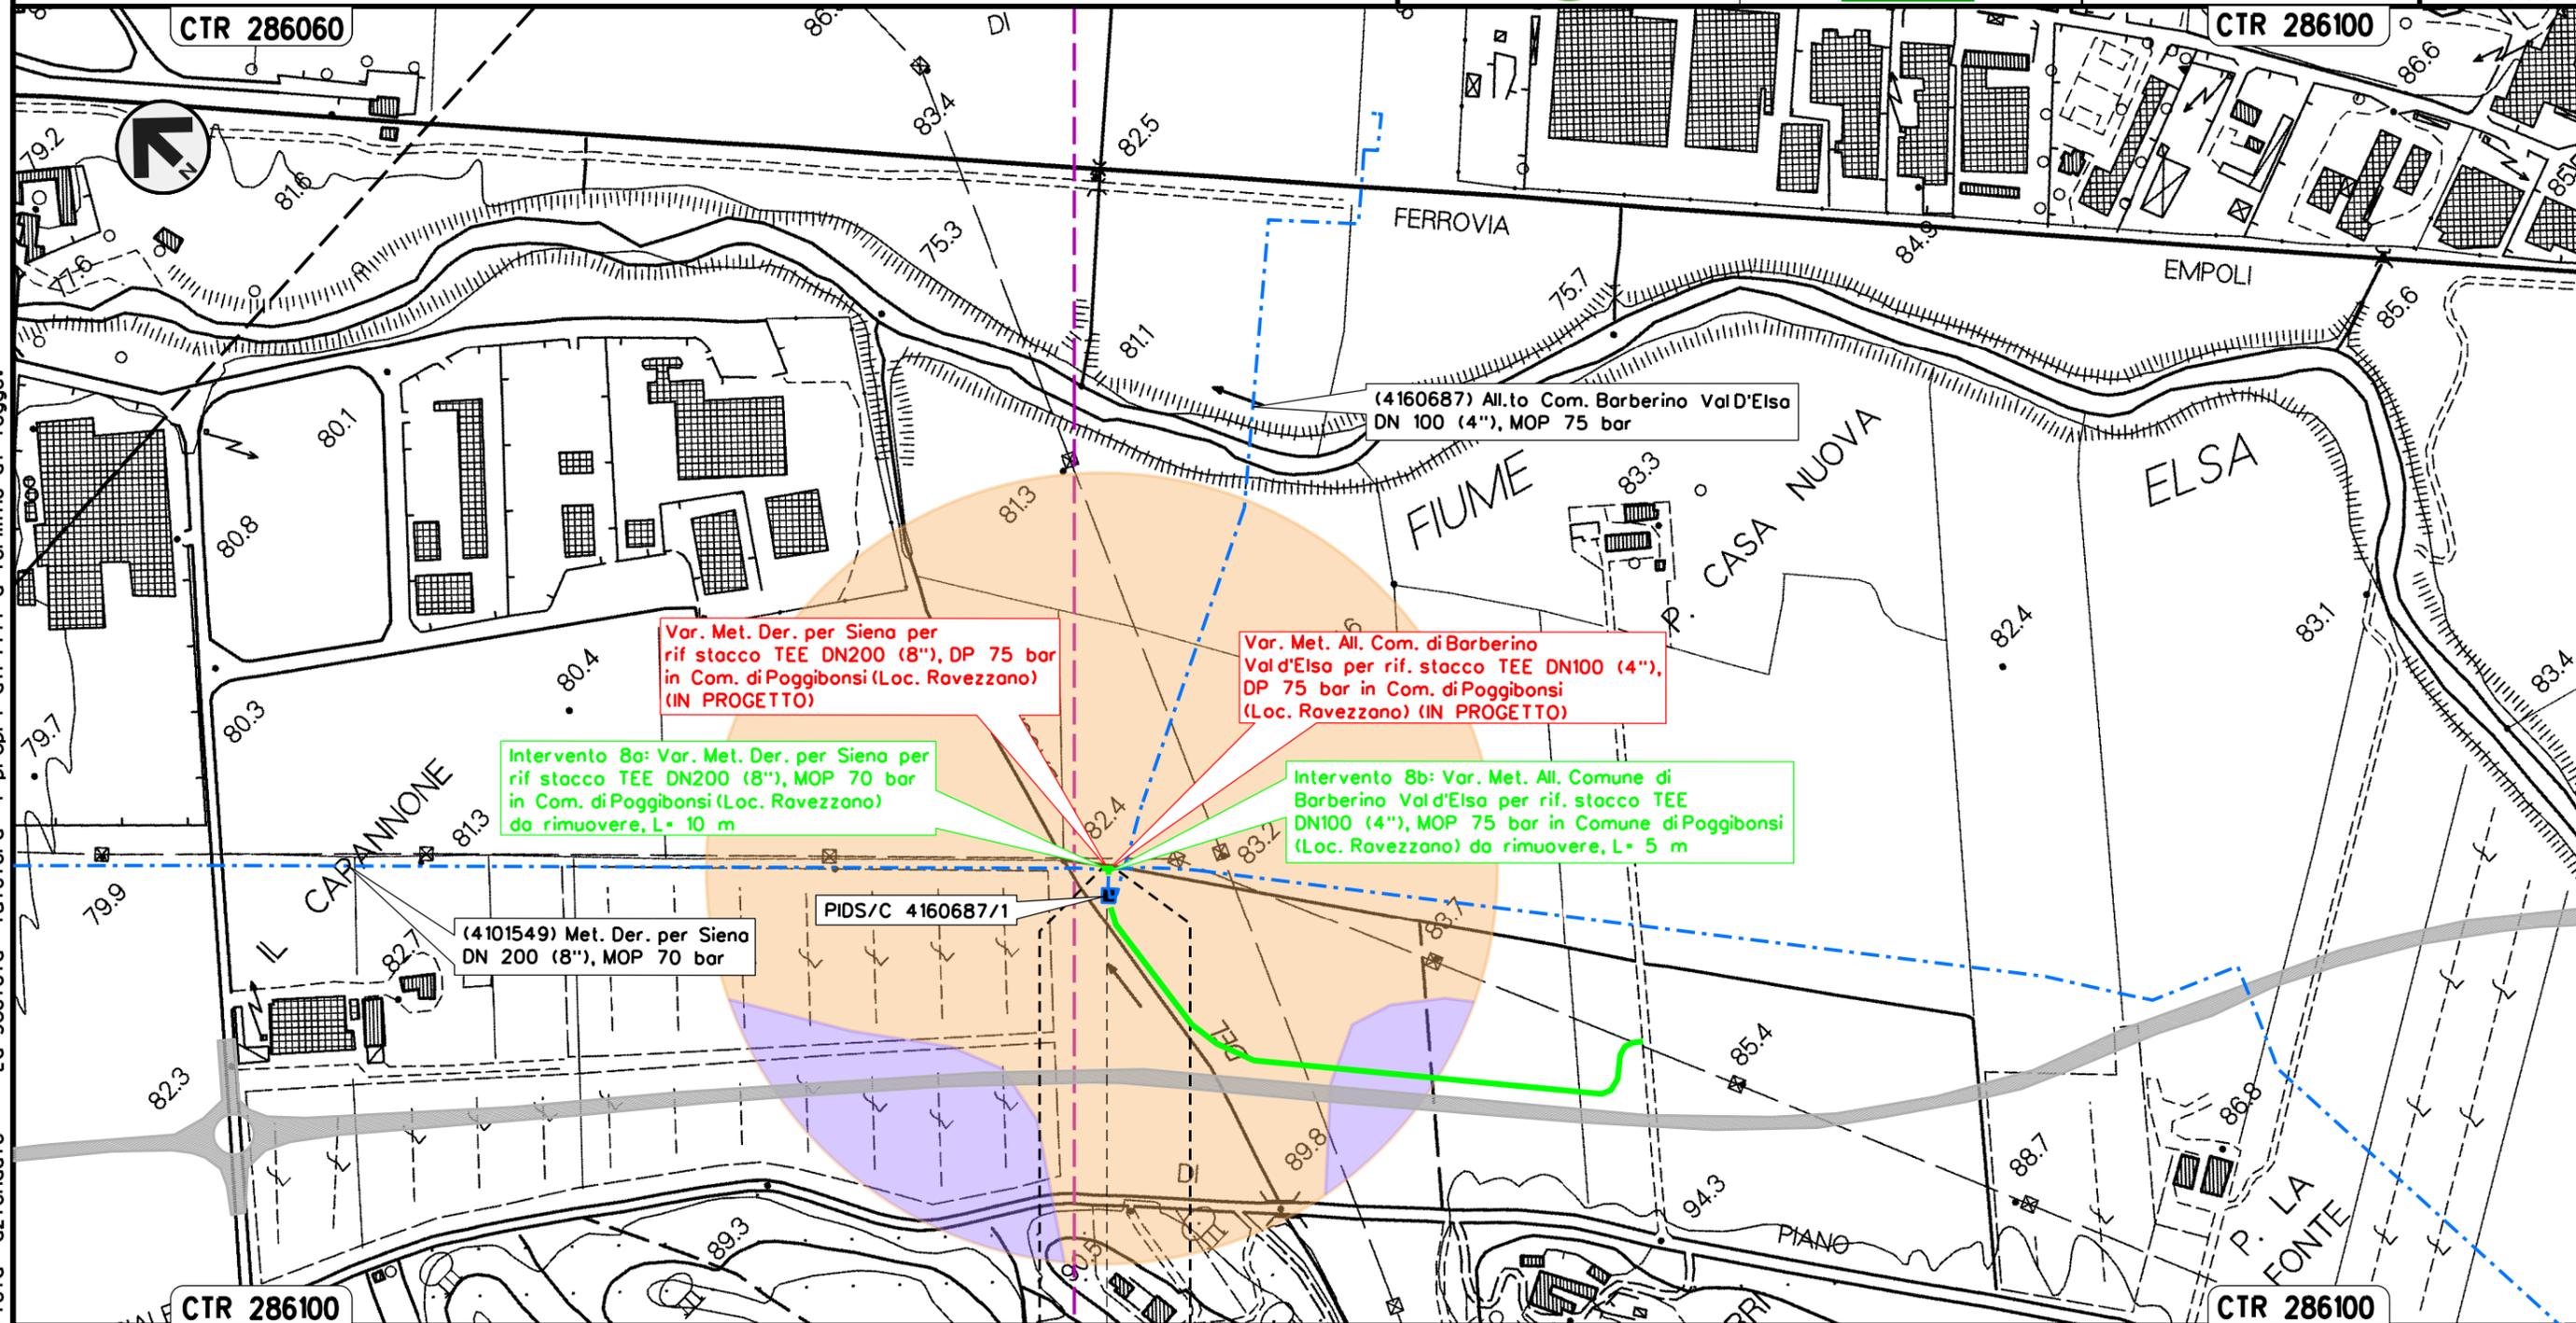

Var. Met. Der. per Siena per  
 rif stacco TEE DN200 (8"), DP 75 bar  
 in Com. di Poggibonsi (Loc. Ravezzano)  
 (IN PROGETTO)

Var. Met. All. Com. di Barberino  
 Val d'Elsa per rif. stacco TEE  
 DN100 (4"), DP 75 bar in Com. di Poggibonsi  
 (Loc. Ravezzano) (IN PROGETTO)

Intervento 8a: Var. Met. Der. per Siena per  
 rif stacco TEE DN200 (8"), MOP 70 bar  
 in Com. di Poggibonsi (Loc. Ravezzano)  
 da rimuovere, L= 10 m

Intervento 8b: Var. Met. All. Comune di  
 Barberino Val d'Elsa per rif. stacco TEE  
 DN100 (4"), MOP 75 bar in Comune di Poggibonsi  
 (Loc. Ravezzano) da rimuovere, L= 5 m

(4101549) Met. Der. per Siena  
 DN 200 (8"), MOP 70 bar

PIDS/C 4160687/1

Il presente disegno e' di proprieta' aziendale - La Societa' tutelera' i propri diritti a termine di legge.


POGGIBONSI  
 SIENA



Intervento 9: Var. Met. Der. per Siena DN 200 (8"), MOP 70 bar per rif. PIDS/C 4160661/1 + PIDA/C 4101746/1 e ricollegamenti in Comune di Poggibonsi (Loc. P. San Luigi di Foci)

Rimozione Condotte Esistenti  
PAESAGGIO

00	12-02-21	EMISSIONE	AGUZZI	PORTAVIA	CAPRIOTTI	Foglio
INDICE	DATA	REVISIONI	ELABORATO	VERIFICATO	APPROVATO	11
 			Dis. PG-P-251		di 33	
			Comm. NR/19087		Scala 1:5000	

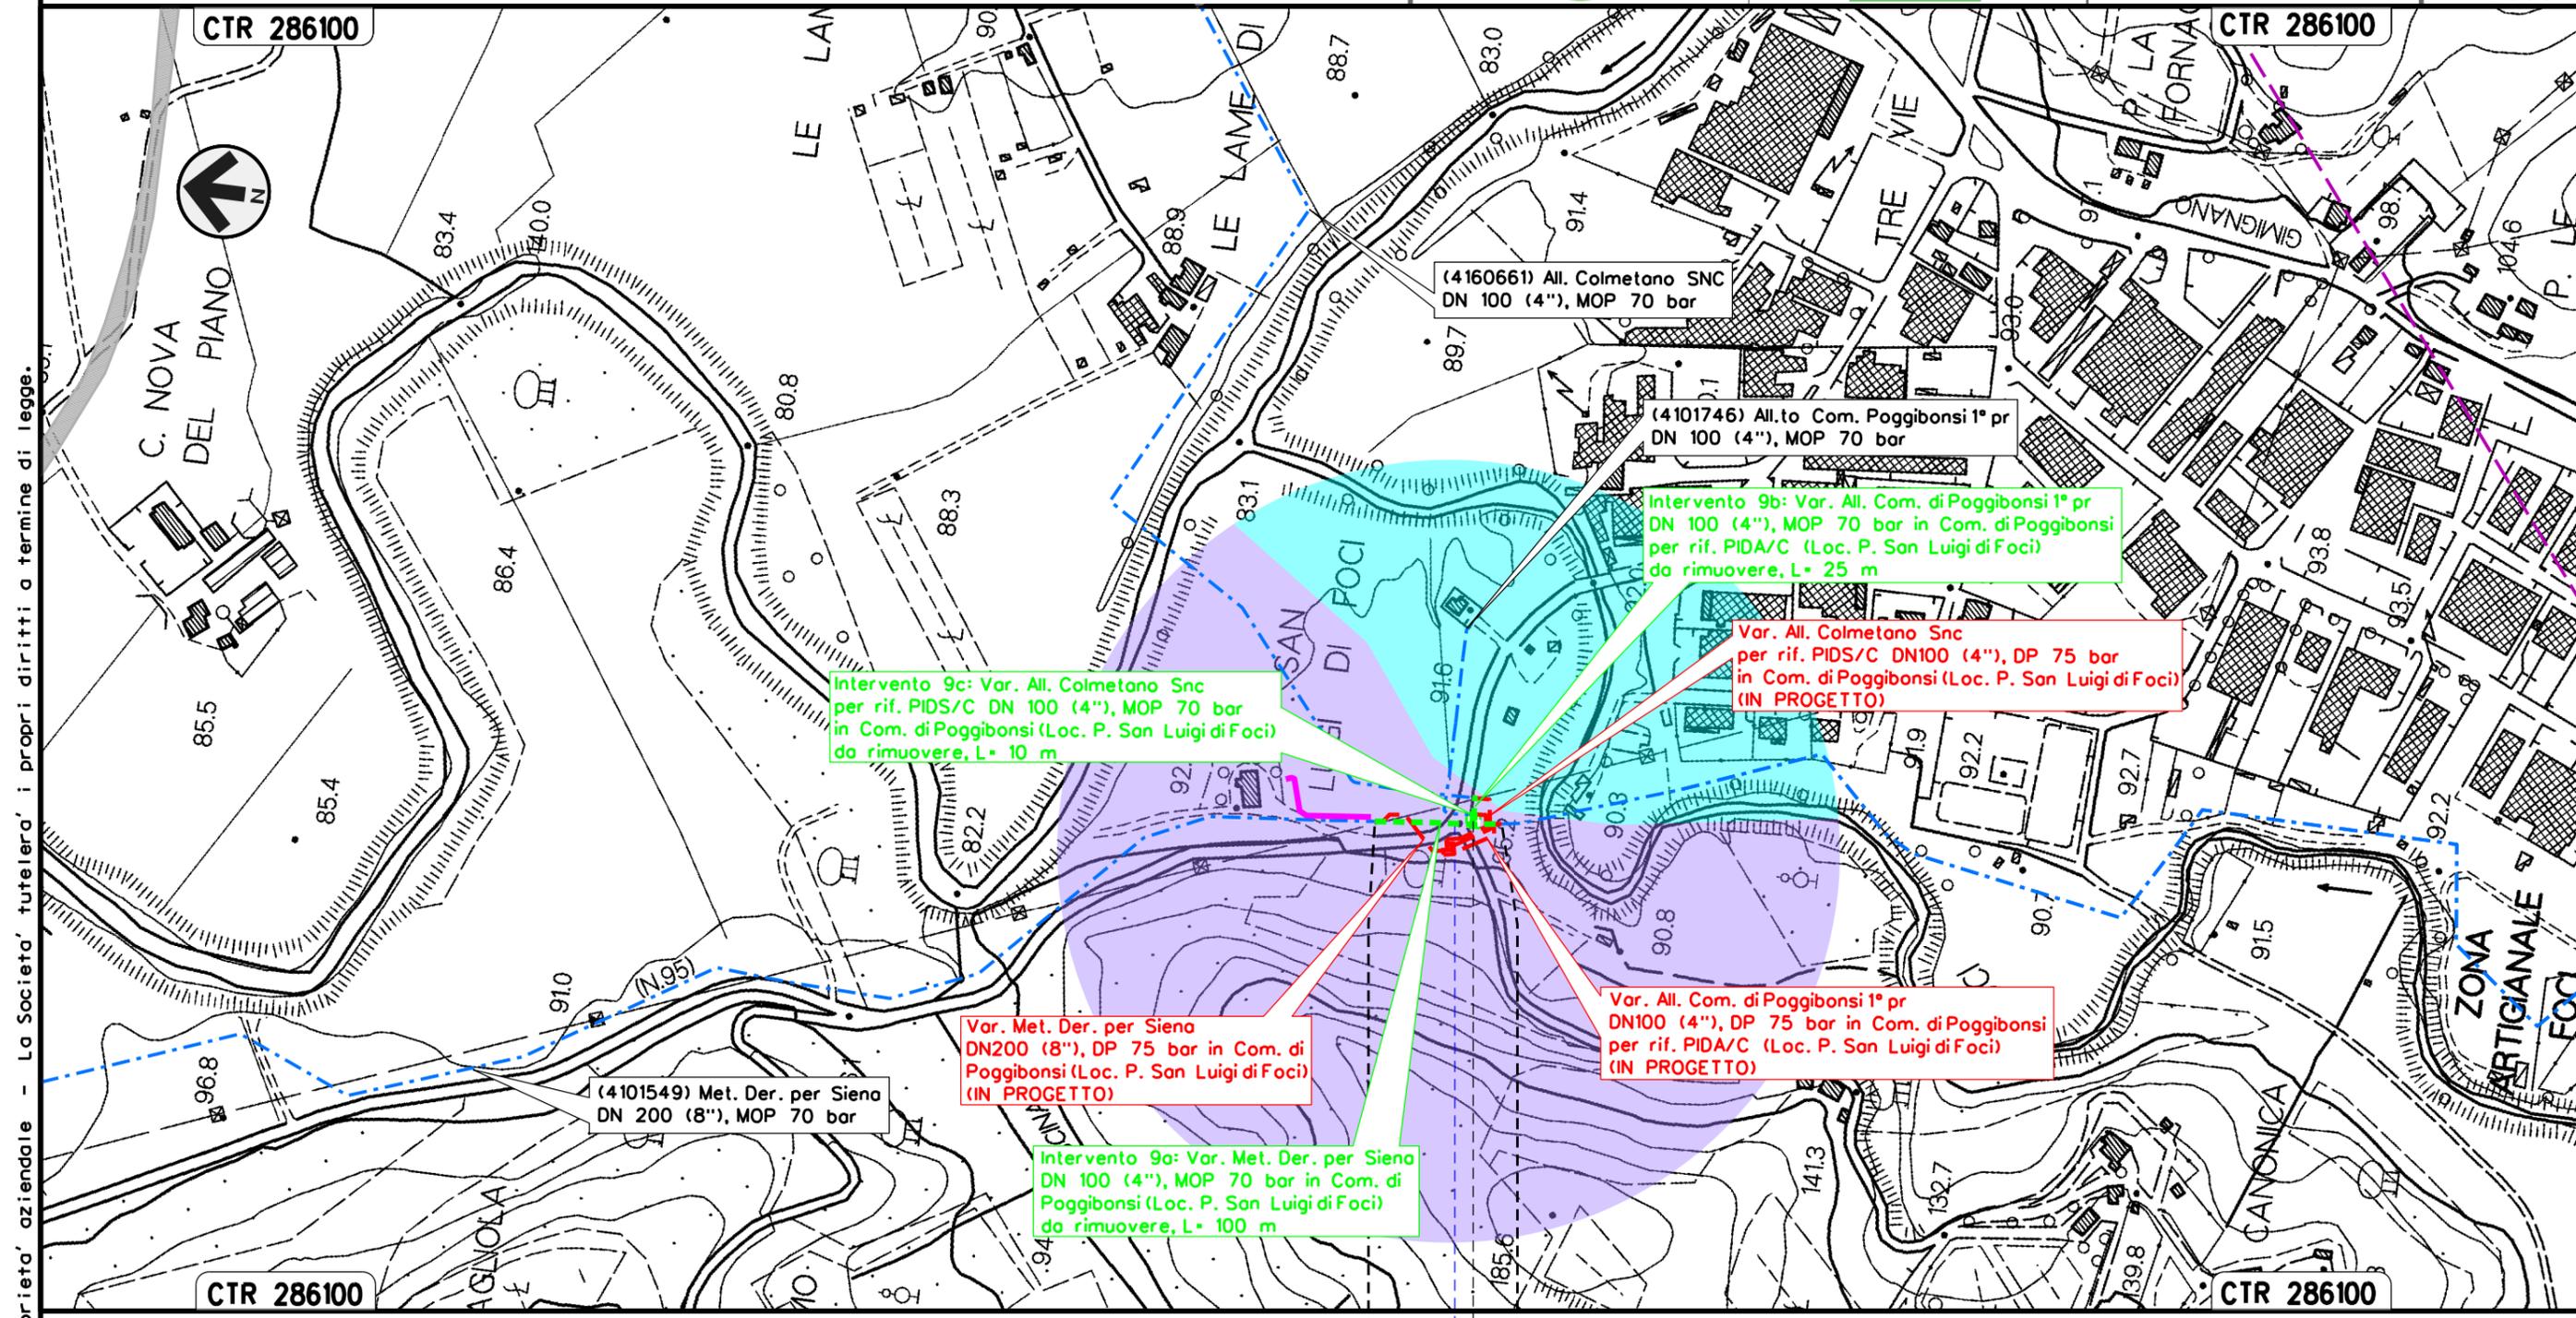


Il presente disegno e' di proprieta' aziendale - La Societa' tutelera' i propri diritti a termine di legge.

Intervento 10: Var. Met. Der. per Siena  
 DN 200 (8"), MOP 70 bar per rimozione PIL 4101549/7  
 in Comune di Poggibonsi (Loc. Montemorli)

Rimozione Condotte Esistenti  
 PAESAGGIO

00	12-02-21	EMISSIONE	AGUZZI	PORTAVIA	CAPRIOTTI
INDICE	DATA	REVISIONI	ELABORATO	VERIFICATO	APPROVATO
			Dis. PG-P-251		
			Comm. NR/19087		

Foglio  
 12  
 di 33  
 Scala  
 1:5000

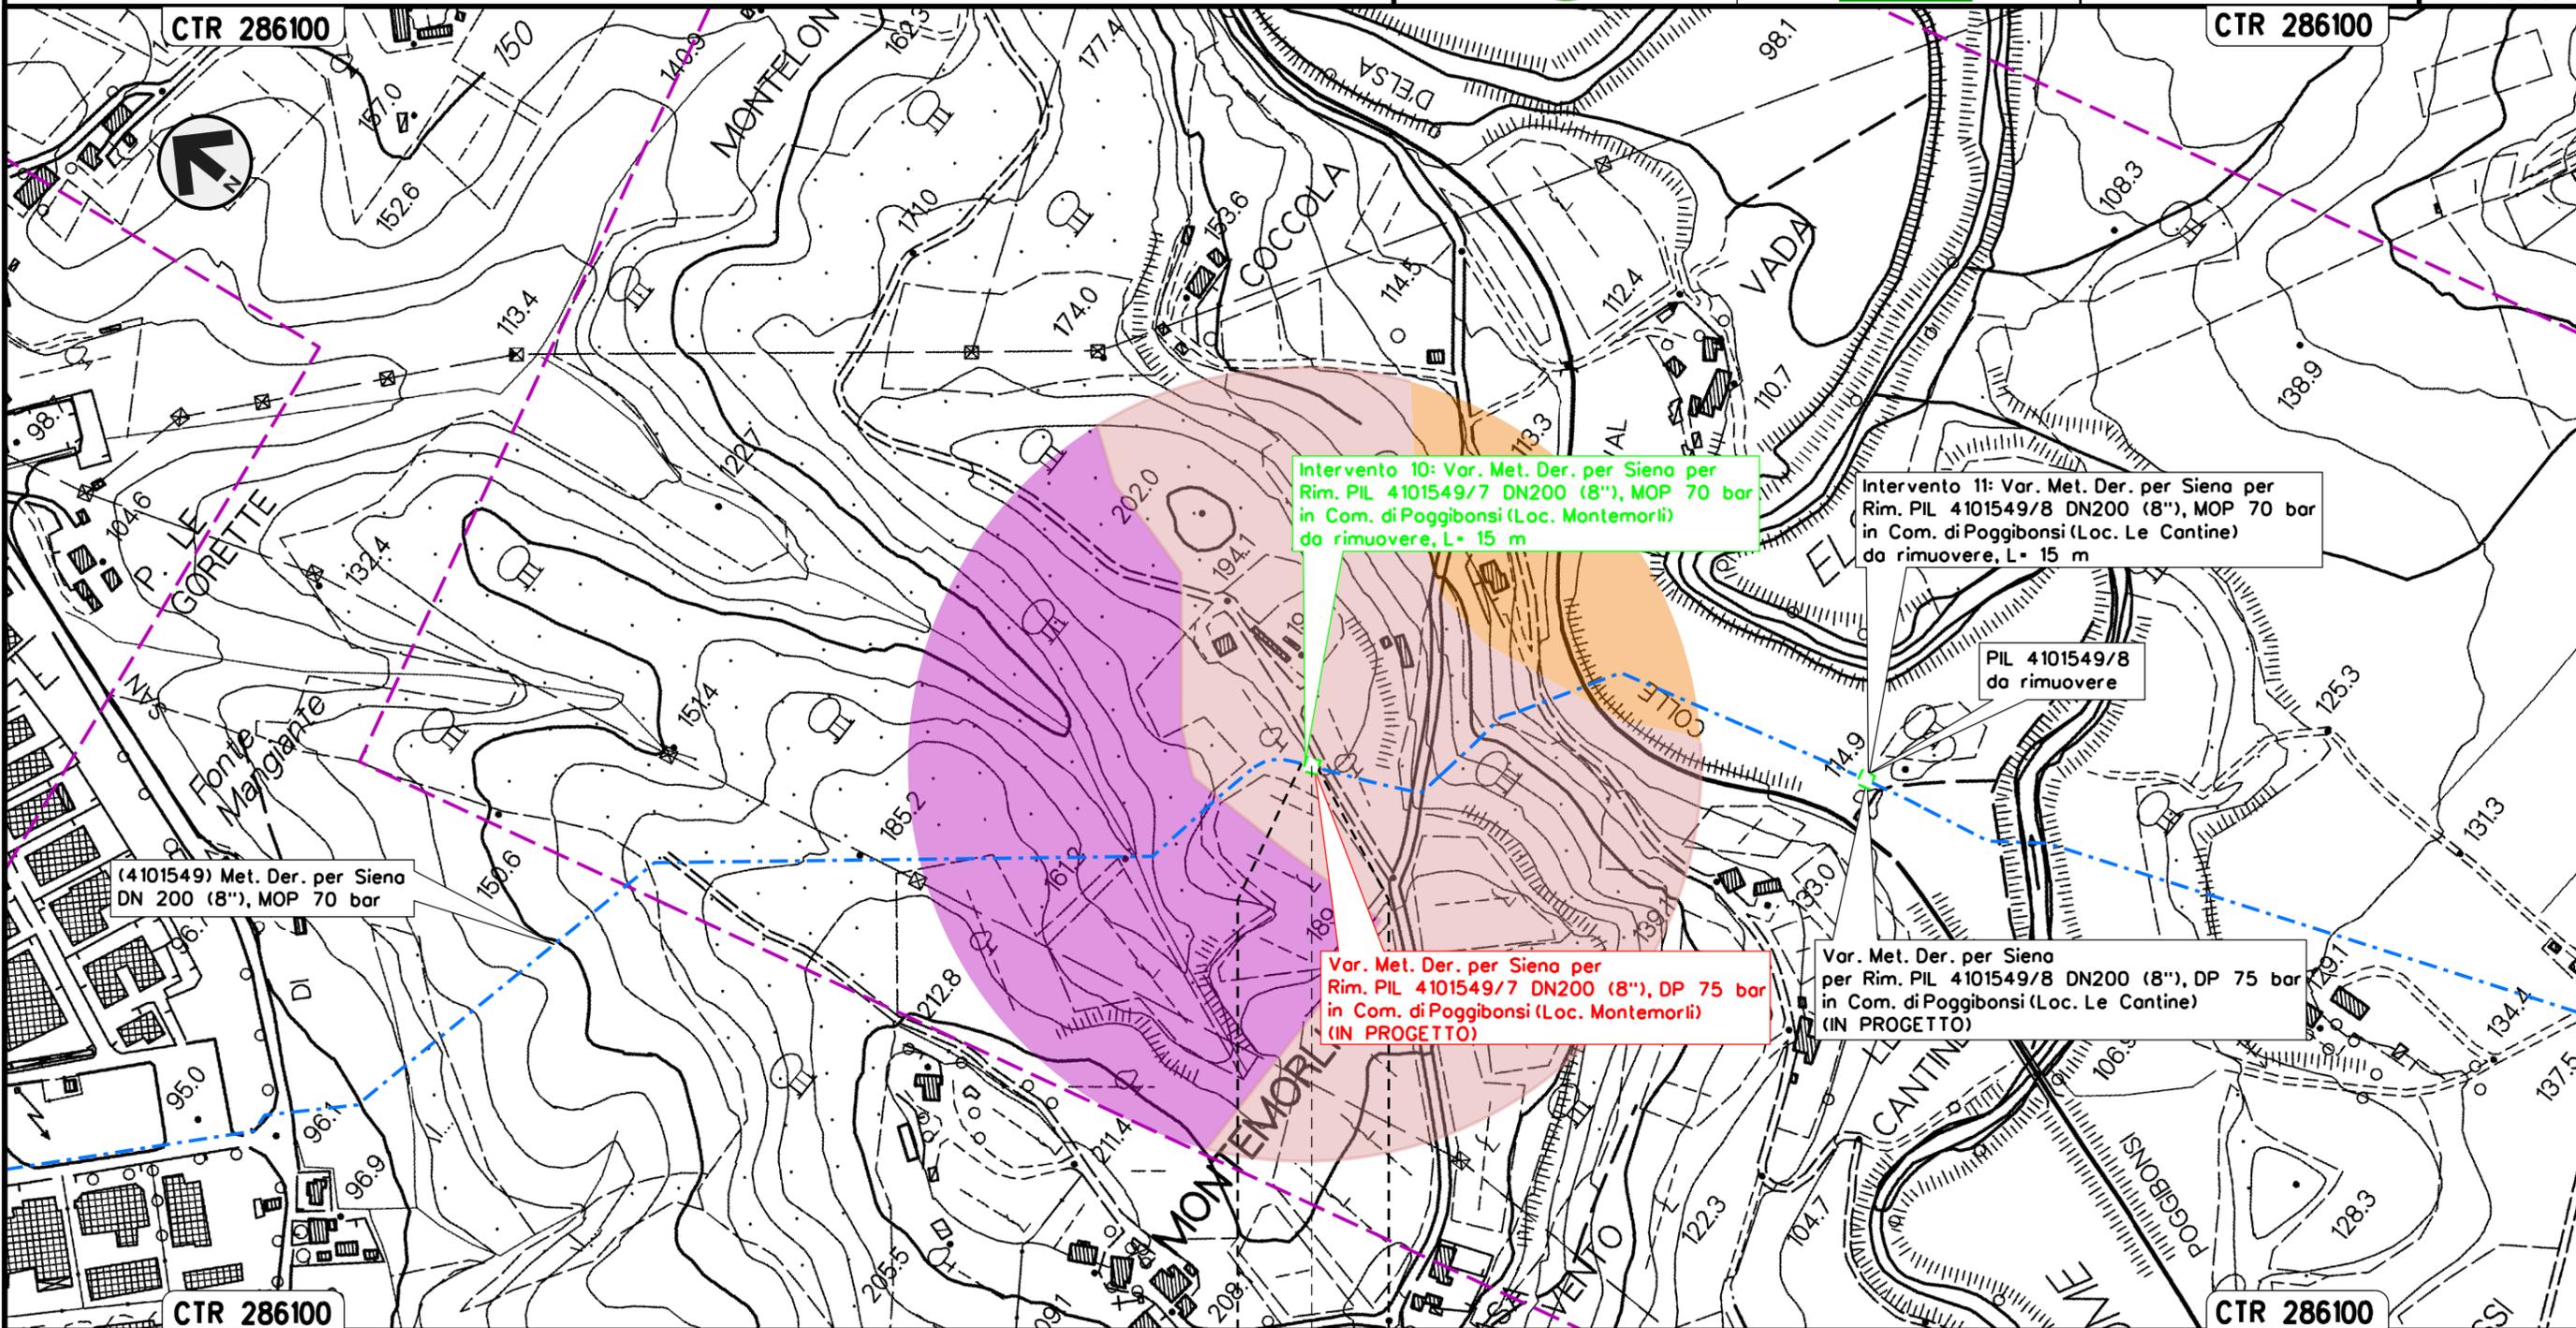

Intervento 10: Var. Met. Der. per Siena per  
 Rim. PIL 4101549/7 DN200 (8"), MOP 70 bar  
 in Com. di Poggibonsi (Loc. Montemorli)  
 da rimuovere, L= 15 m

Intervento 11: Var. Met. Der. per Siena per  
 Rim. PIL 4101549/8 DN200 (8"), MOP 70 bar  
 in Com. di Poggibonsi (Loc. Le Cantine)  
 da rimuovere, L= 15 m

PIL 4101549/8  
 da rimuovere

Var. Met. Der. per Siena per  
 Rim. PIL 4101549/7 DN200 (8"), DP 75 bar  
 in Com. di Poggibonsi (Loc. Montemorli)  
 (IN PROGETTO)

Var. Met. Der. per Siena  
 per Rim. PIL 4101549/8 DN200 (8"), DP 75 bar  
 in Com. di Poggibonsi (Loc. Le Cantine)  
 (IN PROGETTO)

(4101549) Met. Der. per Siena  
 DN 200 (8"), MOP 70 bar


POGGIBONSI
SIENA
◀▶ PIL 4101549/7 da rimuovere Loc. Montemorli

Il presente disegno e' di proprieta' aziendale - La Societa' tutelera' i propri diritti a termine di legge.

Intervento 11: Var. Met. Der. per Siena  
 DN 200 (8"), MOP 70 bar per rimozione PIL 4101549/8  
 in Comune di Poggibonsi (Loc. Le Cantine)

Rimozione Condotte Esistenti  
 PAESAGGIO

00	12-02-21	EMISSIONE	AGUZZI	PORTAVIA	CAPRIOTTI	Foglio
INDICE	DATA	REVISIONI	ELABORATO	VERIFICATO	APPROVATO	13
			Dis. PG-P-251		di 33	
			Comm. NR/19087		Scala 1:5000	

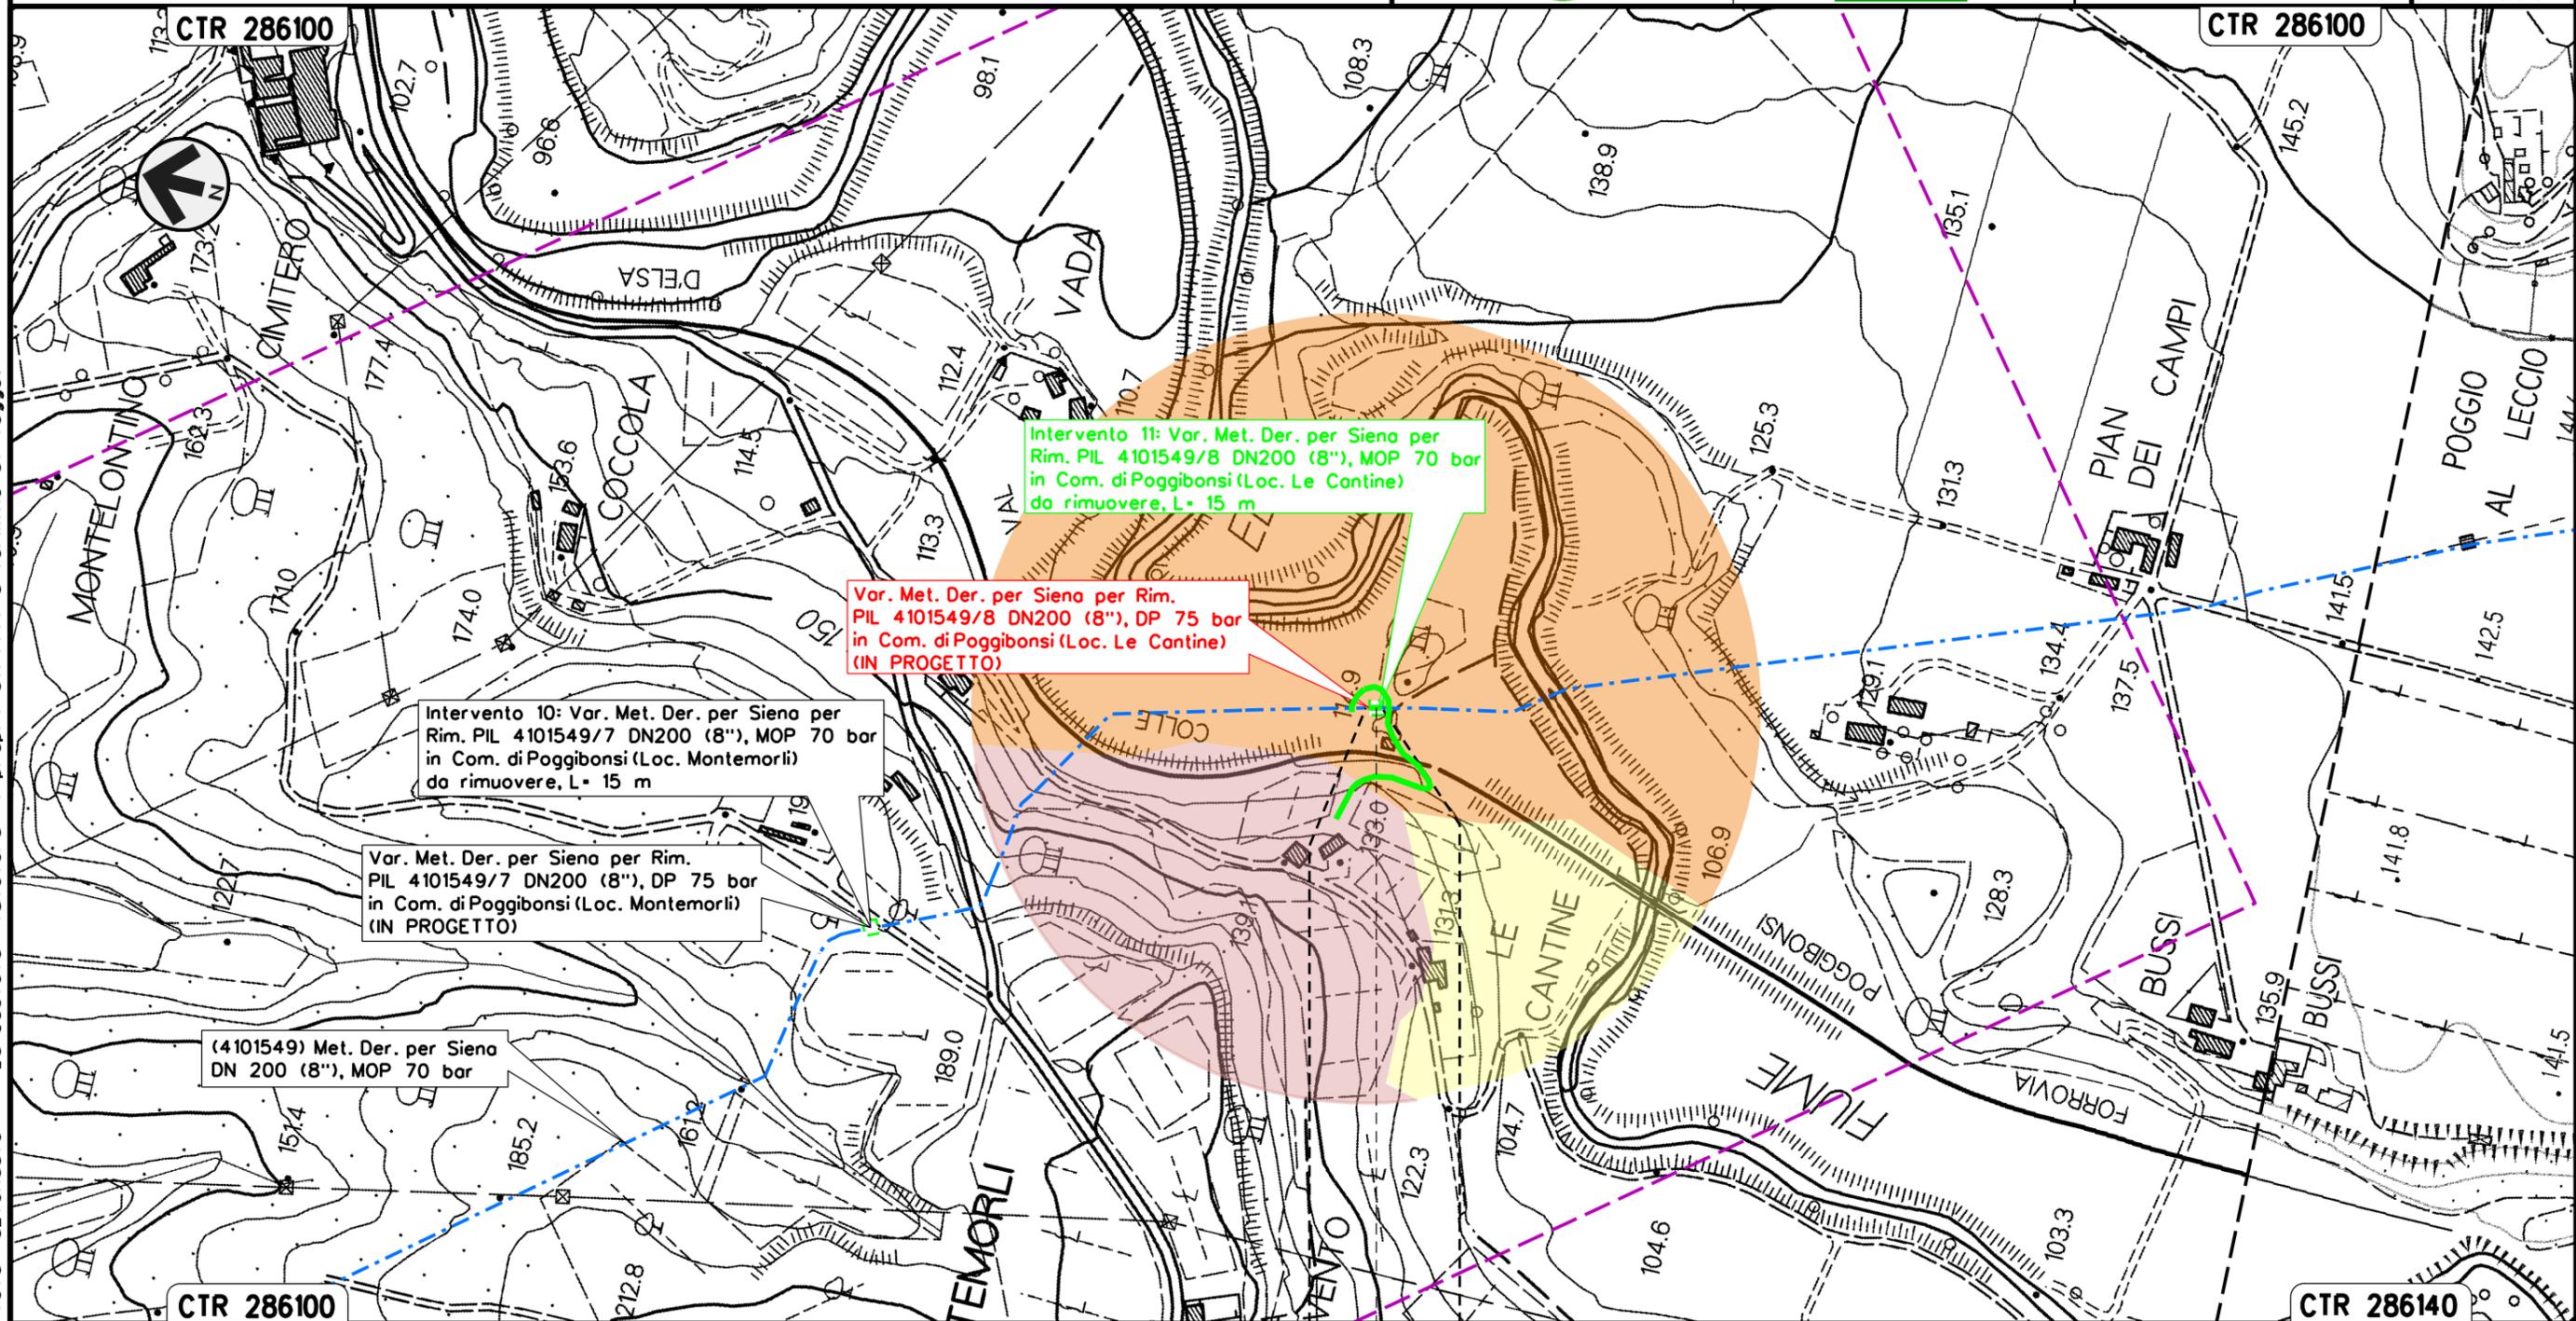

Intervento 11: Var. Met. Der. per Siena per Rim. PIL 4101549/8 DN200 (8"), MOP 70 bar in Com. di Poggibonsi (Loc. Le Cantine) da rimuovere, L= 15 m

Var. Met. Der. per Siena per Rim. PIL 4101549/8 DN200 (8"), DP 75 bar in Com. di Poggibonsi (Loc. Le Cantine) (IN PROGETTO)

Intervento 10: Var. Met. Der. per Siena per Rim. PIL 4101549/7 DN200 (8"), MOP 70 bar in Com. di Poggibonsi (Loc. Montemorli) da rimuovere, L= 15 m

Var. Met. Der. per Siena per Rim. PIL 4101549/7 DN200 (8"), DP 75 bar in Com. di Poggibonsi (Loc. Montemorli) (IN PROGETTO)

(4101549) Met. Der. per Siena DN 200 (8"), MOP 70 bar

POGGIBONSI  
 SIENA

▲▲ PIL 4101549/8 da rimuovere Loc. Le Cantine




Il presente disegno e' di proprieta' aziendale - La Societa' tutelera' i propri diritti a termine di legge.

Intervento 12: Var. Met. Der. per Siena  
 DN 200 (8"), MOP 70 bar per rif. PIDI 4101549/9.1.1 e ricollegamenti  
 in Comune di Poggibonsi (Loc. Maltraverso di Sotto)

Rimozione Condotte Esistenti  
 PAESAGGIO

00	12-02-21	EMISSIONE	AGUZZI	PORTAVIA	CAPRIOTTI	Foglio
INDICE	DATA	REVISIONI	ELABORATO	VERIFICATO	APPROVATO	14
			Dis. PG-P-251			di 33
			Comm. NR/19087			Scala 1:5000

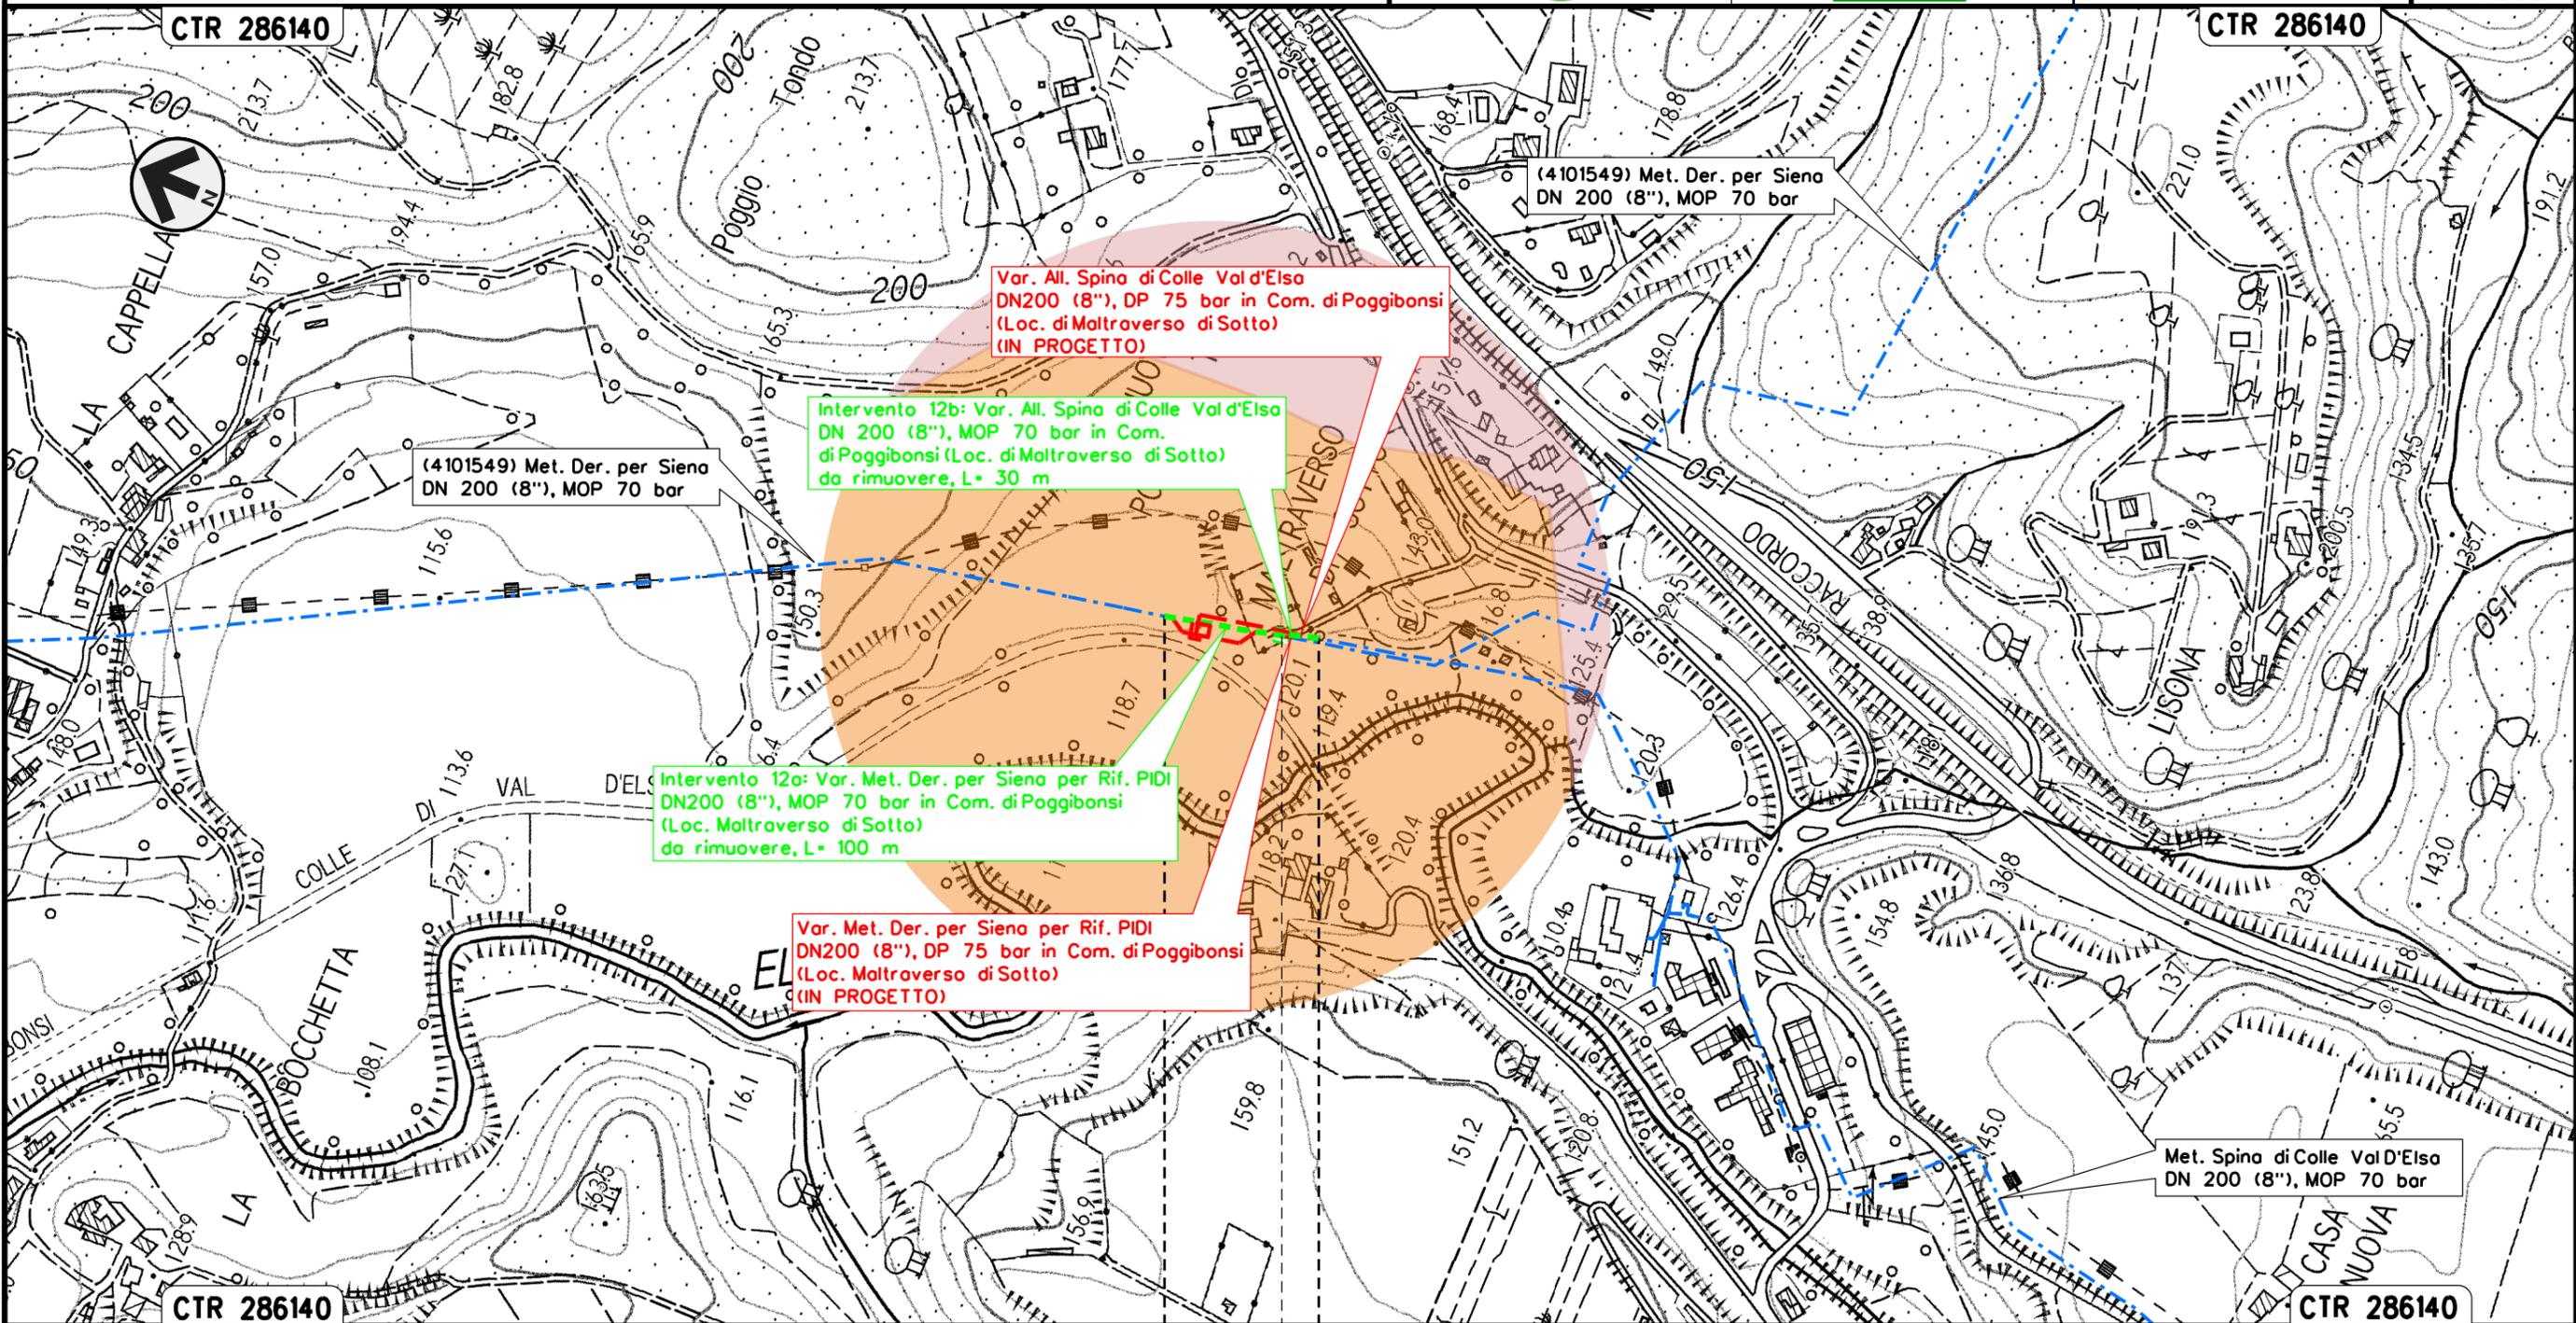

Il presente disegno e' di proprieta' aziendale - La Societa' tutelera' i propri diritti a termine di legge.


POGGIBONSI  
 SIENA

PIDI 4101549/9.1.1 da rimuovere  
 Loc. Mal Traverso di sotto

Intervento 13: Var. Met. Der. per Siena  
 DN 200 (8"), MOP 70 bar per rif. TEE  
 in Comune di Poggibonsi (Loc. Le Pietre)

Rimozione Condotte Esistenti  
 PAESAGGIO

00	12-02-21	EMISSIONE	AGUZZI	PORTAVIA	CAPRIOTTI	Foglio
INDICE	DATA	REVISIONI	ELABORATO	VERIFICATO	APPROVATO	15
 			Dis. PG-P-251		di 33	
			Comm. NR/19087		Scala 1:5000	

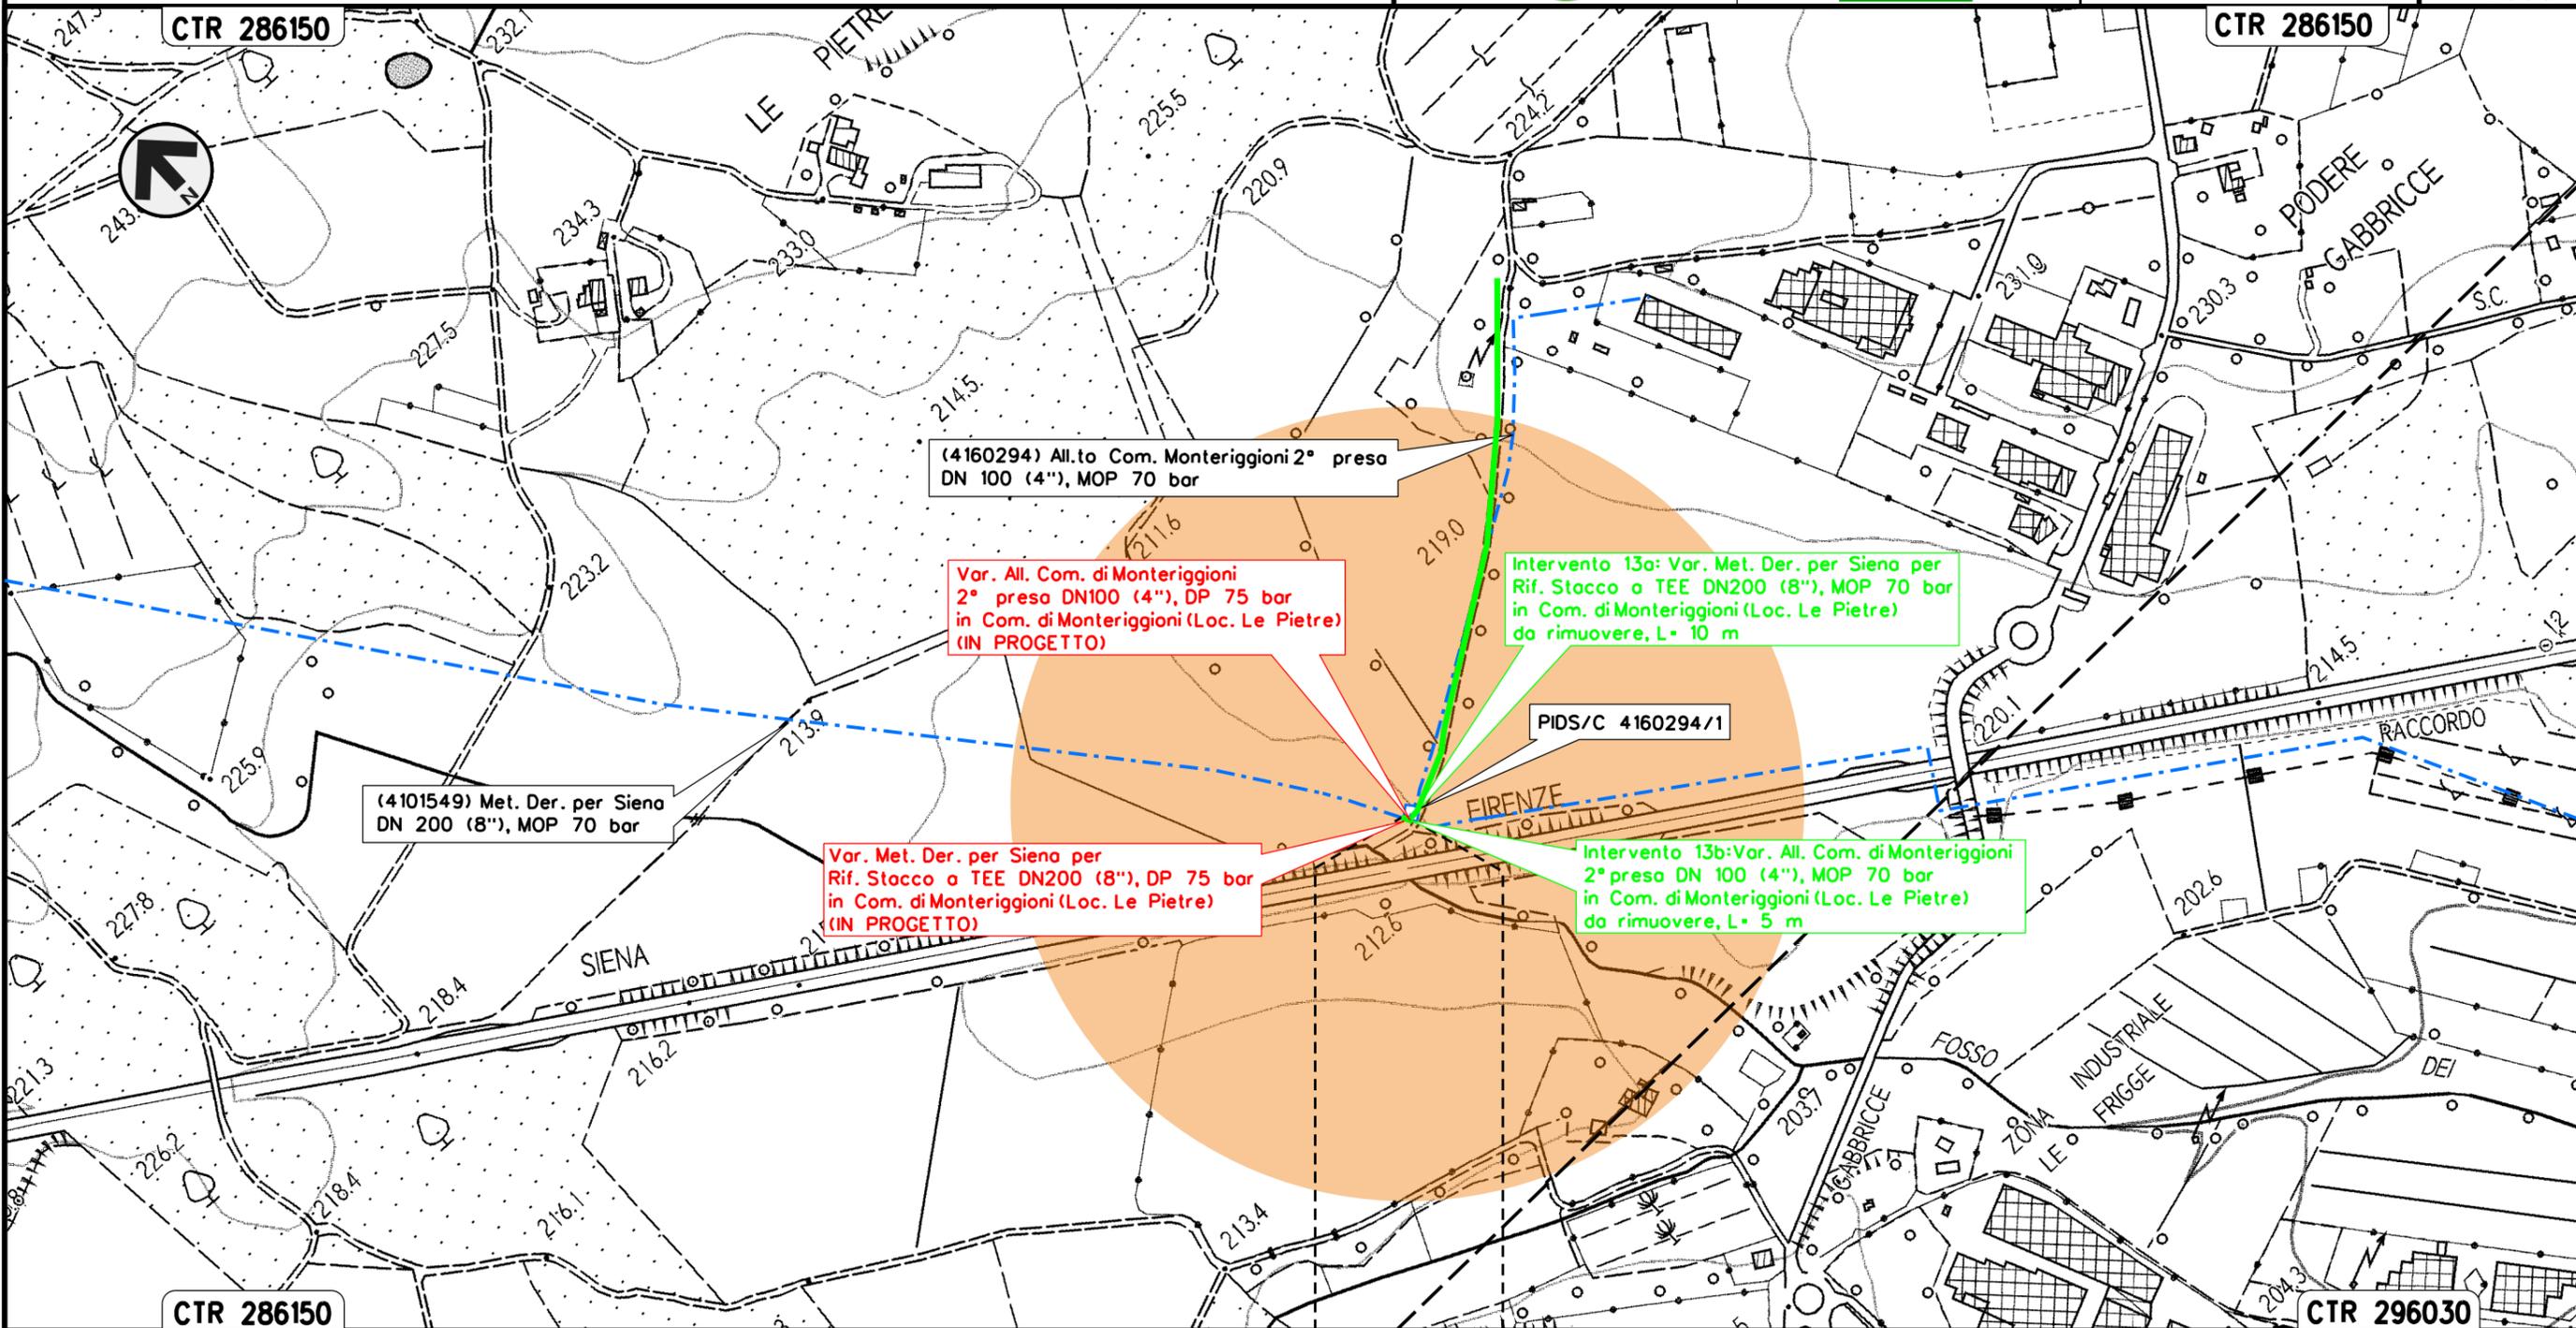

Il presente disegno e' di proprieta' aziendale - La Societa' tutelera' i propri diritti a termine di legge.


MONTERIGGIONI  
 SIENA



Intervento 14: Var. Met. Der. per Siena  
 DN 200 (8"), MOP 70 bar per rif. PIL 4101549/11  
 in Comune di Monteriggioni (Loc. Campasini)

Rimozione Condotte Esistenti  
 PAESAGGIO

00	12-02-21	EMISSIONE	AGUZZI	PORTAVIA	CAPRIOTTI	Foglio 16
INDICE	DATA	REVISIONI	ELABORATO	VERIFICATO	APPROVATO	di 33
			Dis. PG-P-251			Scala 1:5000
			Comm. NR/19087			

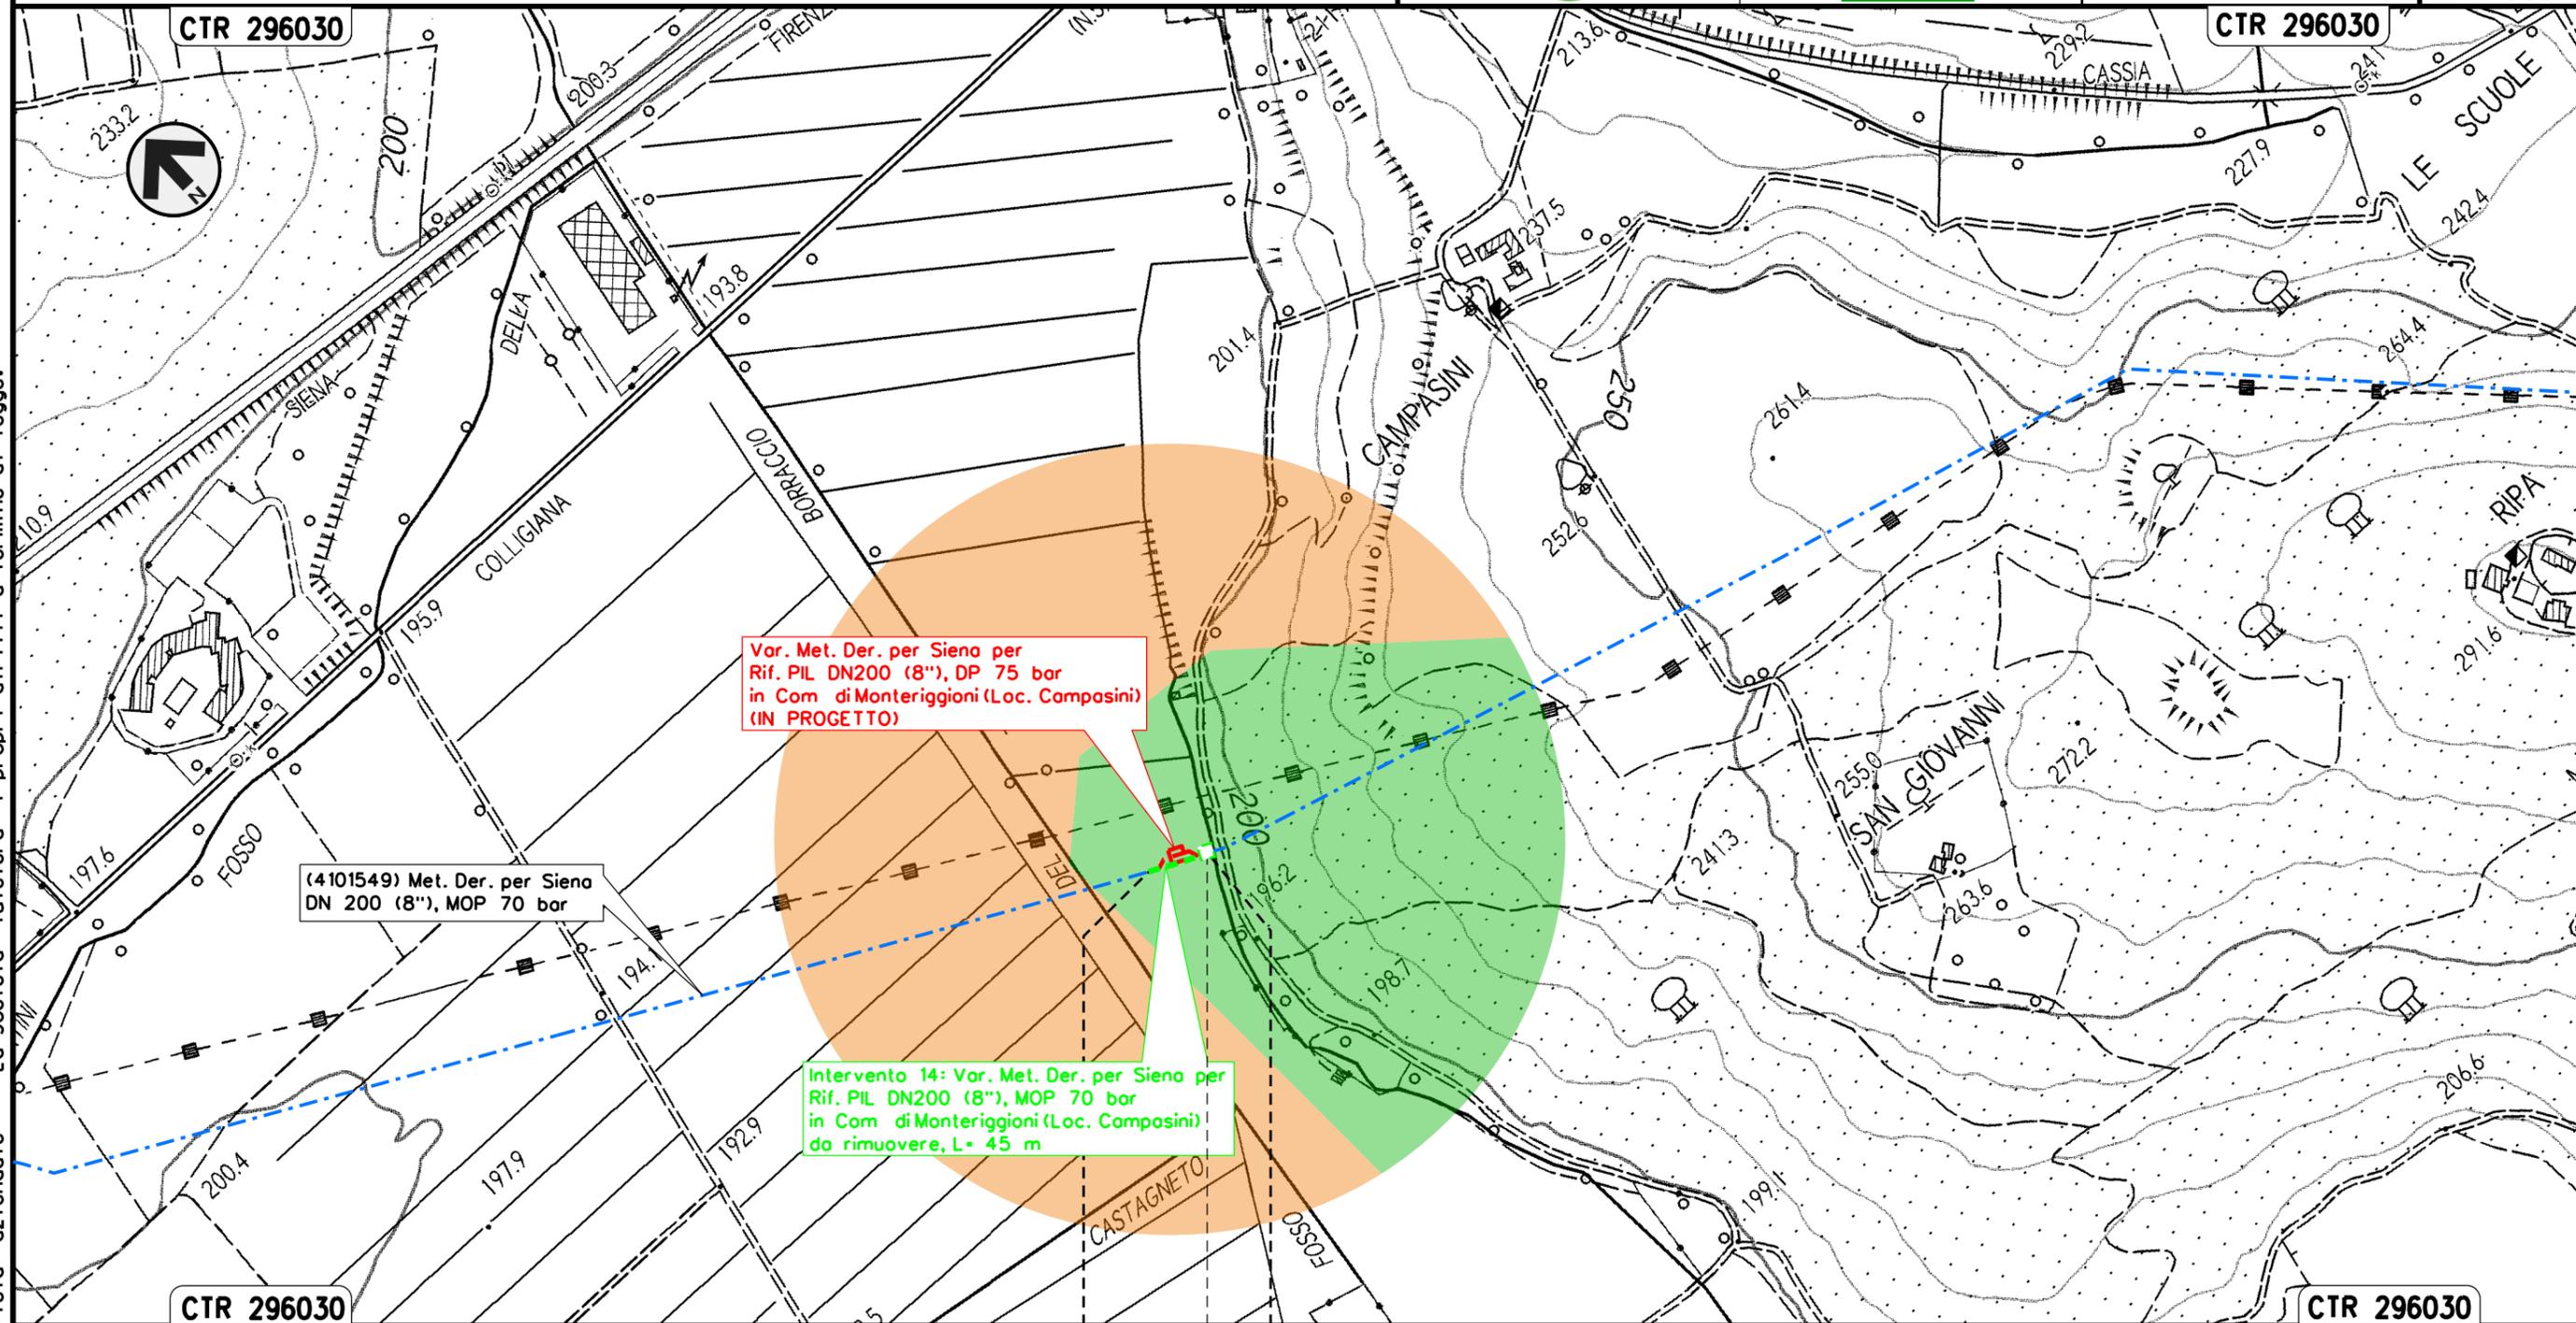


Var. Met. Der. per Siena per  
 Rif. PIL DN200 (8"), DP 75 bar  
 in Com di Monteriggioni (Loc. Campasini)  
 (IN PROGETTO)

(4101549) Met. Der. per Siena  
 DN 200 (8"), MOP 70 bar

Intervento 14: Var. Met. Der. per Siena per  
 Rif. PIL DN200 (8"), MOP 70 bar  
 in Com di Monteriggioni (Loc. Campasini)  
 da rimuovere, L= 45 m

MONTERIGGIONI  
 SIENA

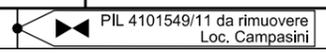


Il presente disegno e' di proprieta' aziendale - La Societa' tutelera' i propri diritti a termine di legge.

Intervento 15: Var. Met. Der. per Siena  
 DN 200 (8"), MOP 70 bar per rif. PIDS/C 4102433/1 e ricollegamenti  
 in Comune di Monteriggioni (Loc. Cerbaia)

Rimozione Condotte Esistenti  
 PAESAGGIO

00	12-02-21	EMISSIONE	AGUZZI	PORTAVIA	CAPRIOTTI	Foglio
INDICE	DATA	REVISIONI	ELABORATO	VERIFICATO	APPROVATO	17
 			Dis. PG-P-251		di 33	
			Comm. NR/19087		Scala 1:5000	

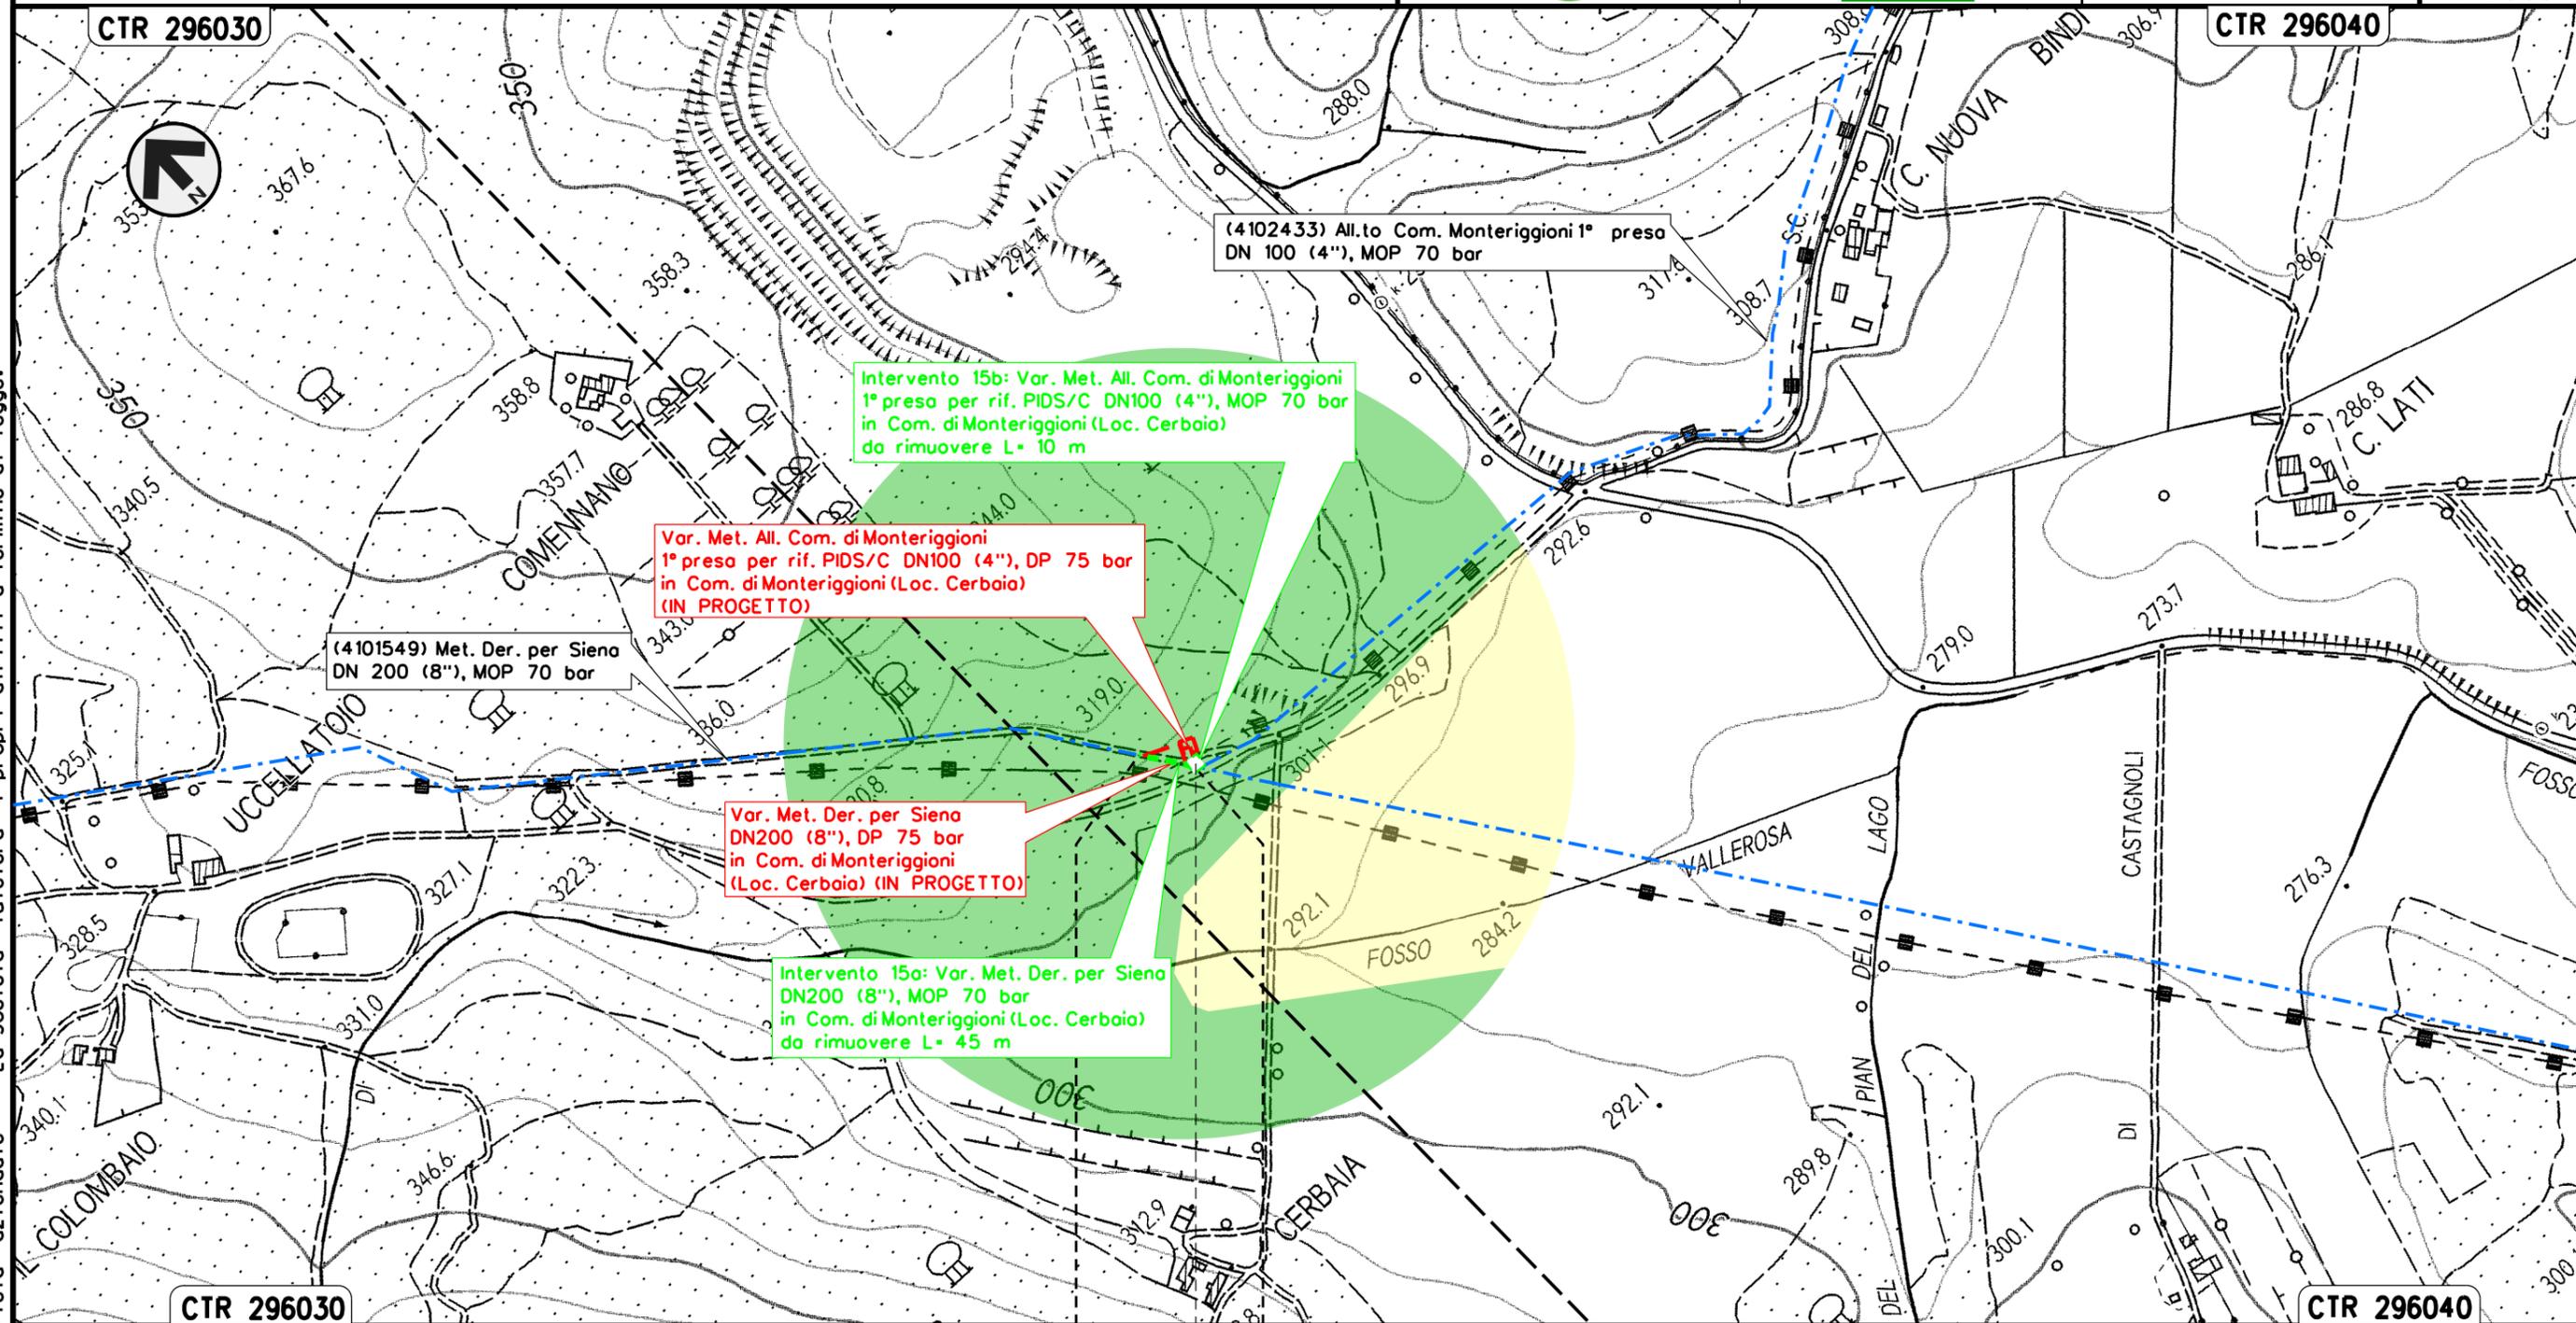

(4102433) All.to Com. Monteriggioni 1° presa  
 DN 100 (4"), MOP 70 bar

Intervento 15b: Var. Met. All. Com. di Monteriggioni  
 1° presa per rif. PIDS/C DN100 (4"), MOP 70 bar  
 in Com. di Monteriggioni (Loc. Cerbaia)  
 da rimuovere L= 10 m

Var. Met. All. Com. di Monteriggioni  
 1° presa per rif. PIDS/C DN100 (4"), DP 75 bar  
 in Com. di Monteriggioni (Loc. Cerbaia)  
 (IN PROGETTO)

(4101549) Met. Der. per Siena  
 DN 200 (8"), MOP 70 bar

Var. Met. Der. per Siena  
 DN200 (8"), DP 75 bar  
 in Com. di Monteriggioni  
 (Loc. Cerbaia) (IN PROGETTO)

Intervento 15a: Var. Met. Der. per Siena  
 DN200 (8"), MOP 70 bar  
 in Com. di Monteriggioni (Loc. Cerbaia)  
 da rimuovere L= 45 m

MONTERIGGIONI  
 SIENA

 PIDS/C 4102433/1 da rimuovere  
 Loc. Cerbaia

Il presente disegno e' di proprieta' aziendale - La Societa' tutelera' i propri diritti a termine di legge.






Intervento 18: Var. Met. Der. per Siena-Torrenieri  
 DN 200 (8"), MOP 70 bar per rif. PIDI 4103653/2 e ricollegamenti  
 in Comune di Siena (Loc. Molino San Cristoforo)

Rimozione Condotte Esistenti  
 PAESAGGIO

00	12-02-21	EMISSIONE	AGUZZI	PORTAVIA	CAPRIOTTI
INDICE	DATA	REVISIONI	ELABORATO	VERIFICATO	APPROVATO
 			Dis. PG-P-251		
			Comm. NR/19087		

Foglio  
 20  
 di 33  
 Scala  
 1:5000

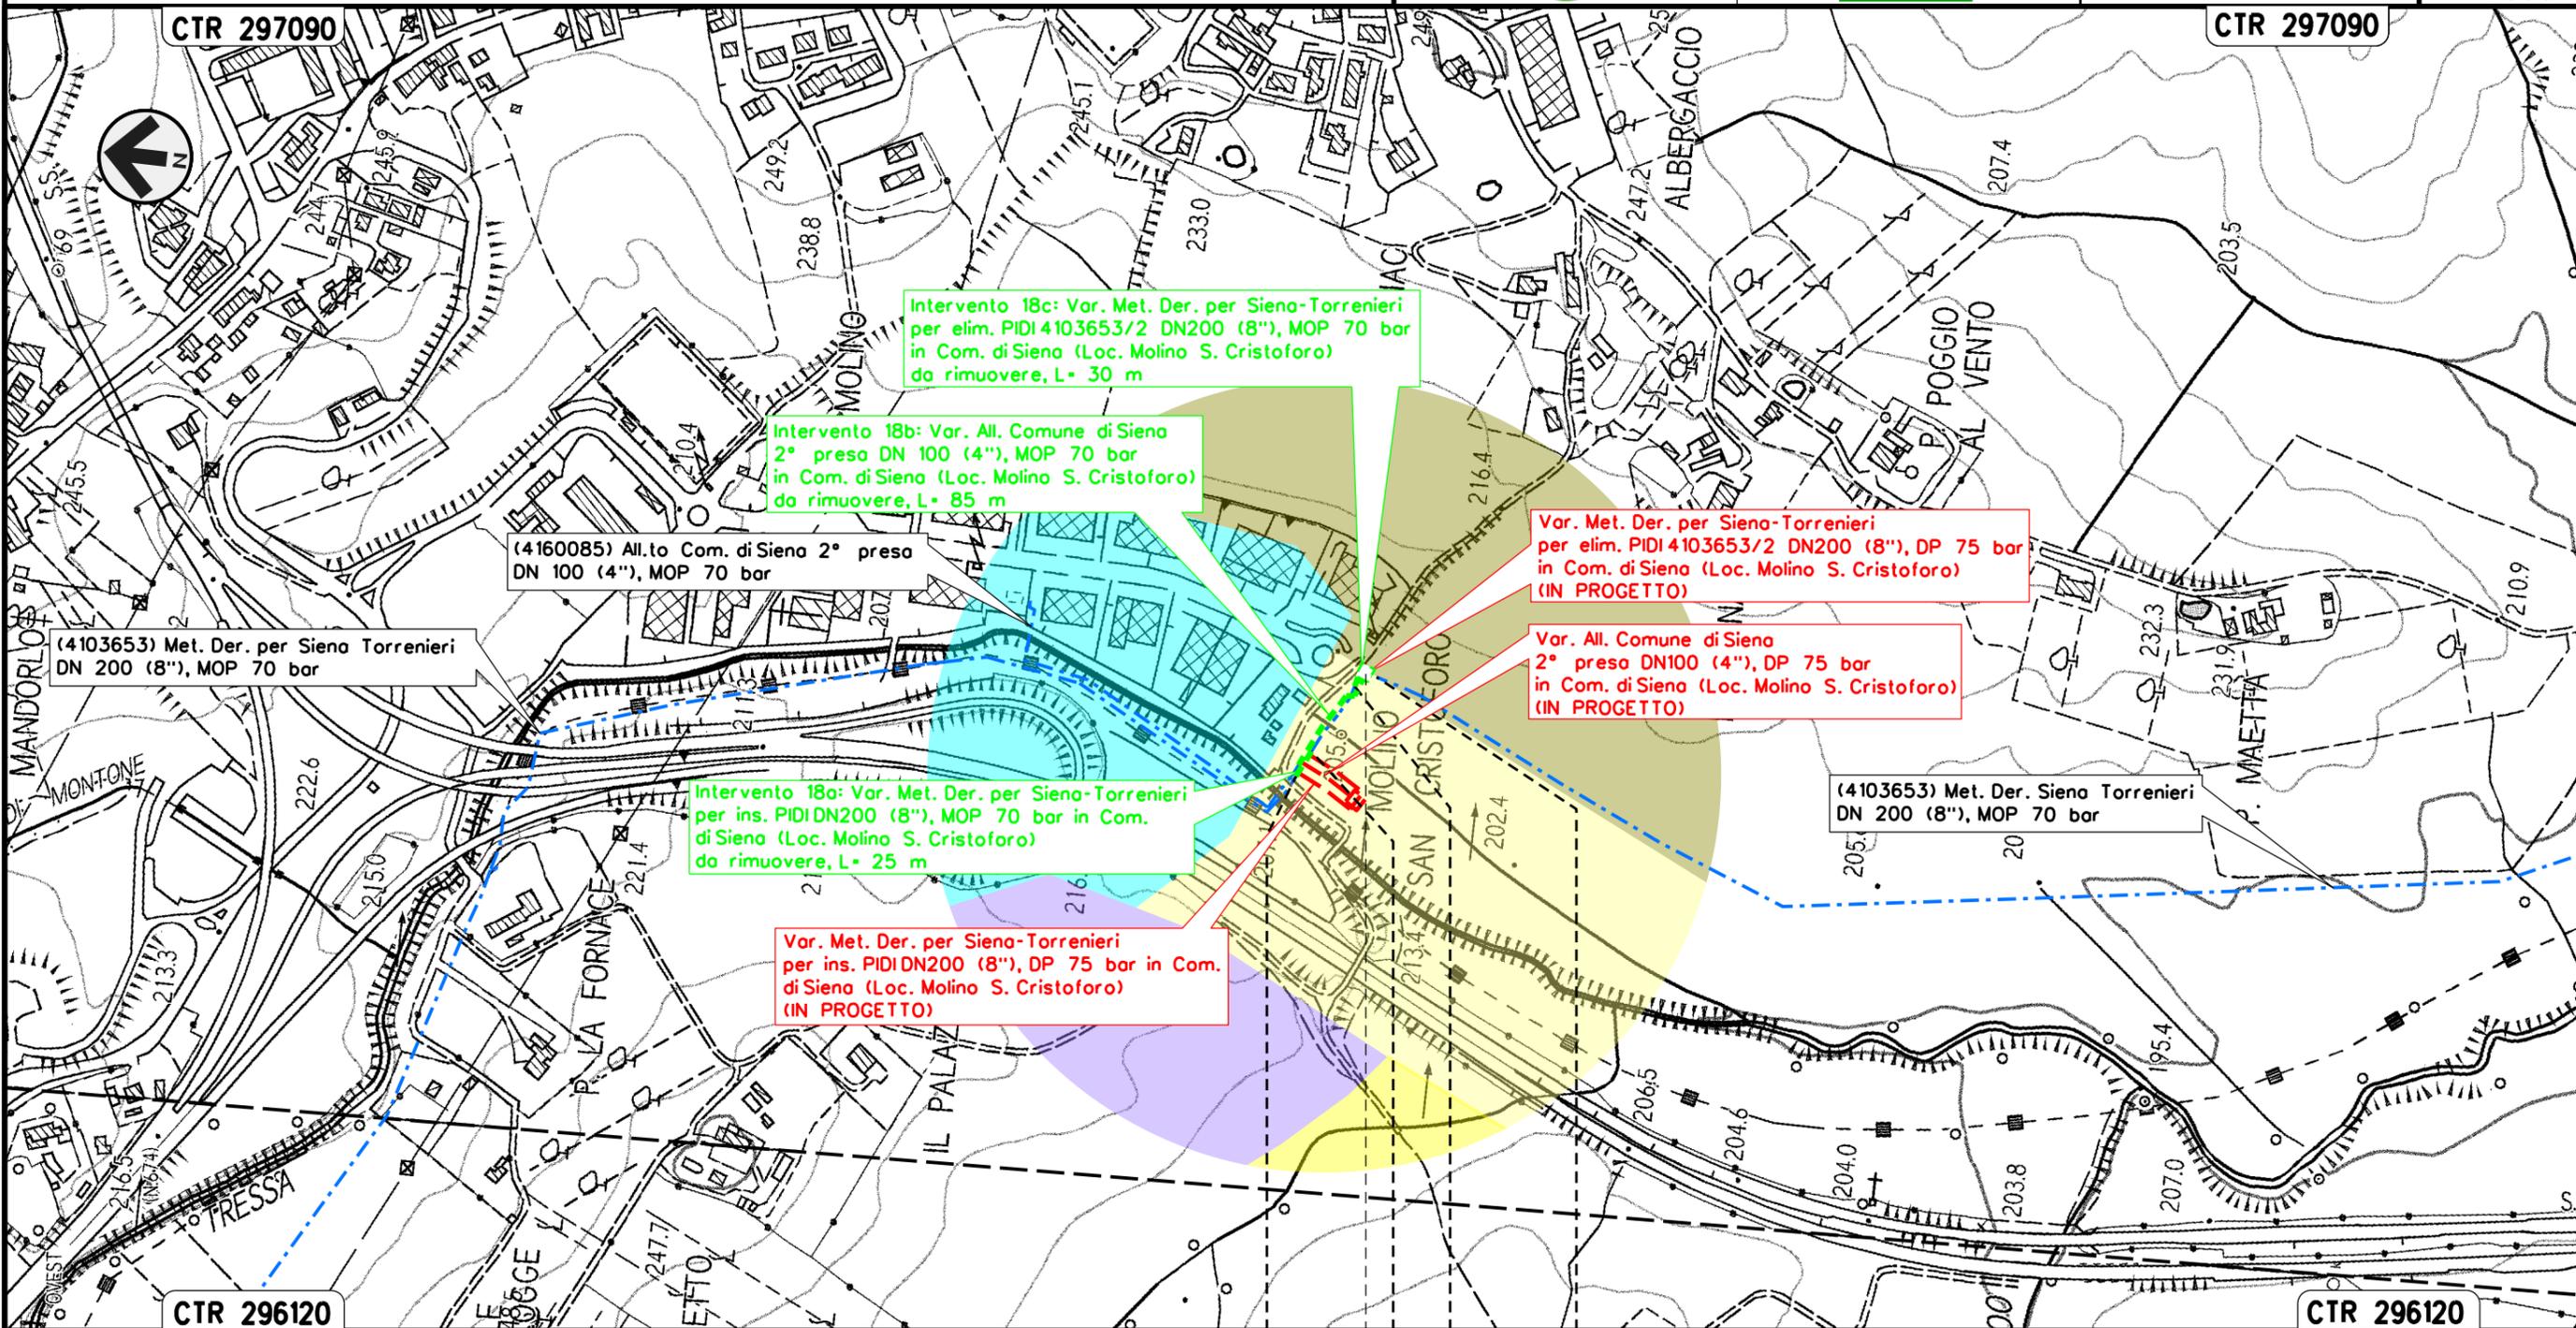

Il presente disegno e' di proprieta' aziendale - La Societa' tutelera' i propri diritti a termine di legge.


SIENA	SIENA
SIENA	SIENA

 PIDI 4103653/2 da rimuovere  
 Loc. Molino S. Cristoforo

Intervento 19: Var. Met. Der. per Siena-Torrenieri  
 DN 200 (8"), MOP 70 bar per rif. Stacco TEE  
 in Comune di Siena (Loc. Il Pino)

Rimozione Condotte Esistenti  
 PAESAGGIO

00	12-02-21	EMISSIONE	AGUZZI	PORTAVIA	CAPRIOTTI	Foglio
INDICE	DATA	REVISIONI	ELABORATO	VERIFICATO	APPROVATO	21
			Dis. PG-P-251			di 33
			Comm. NR/19087			Scala 1:5000

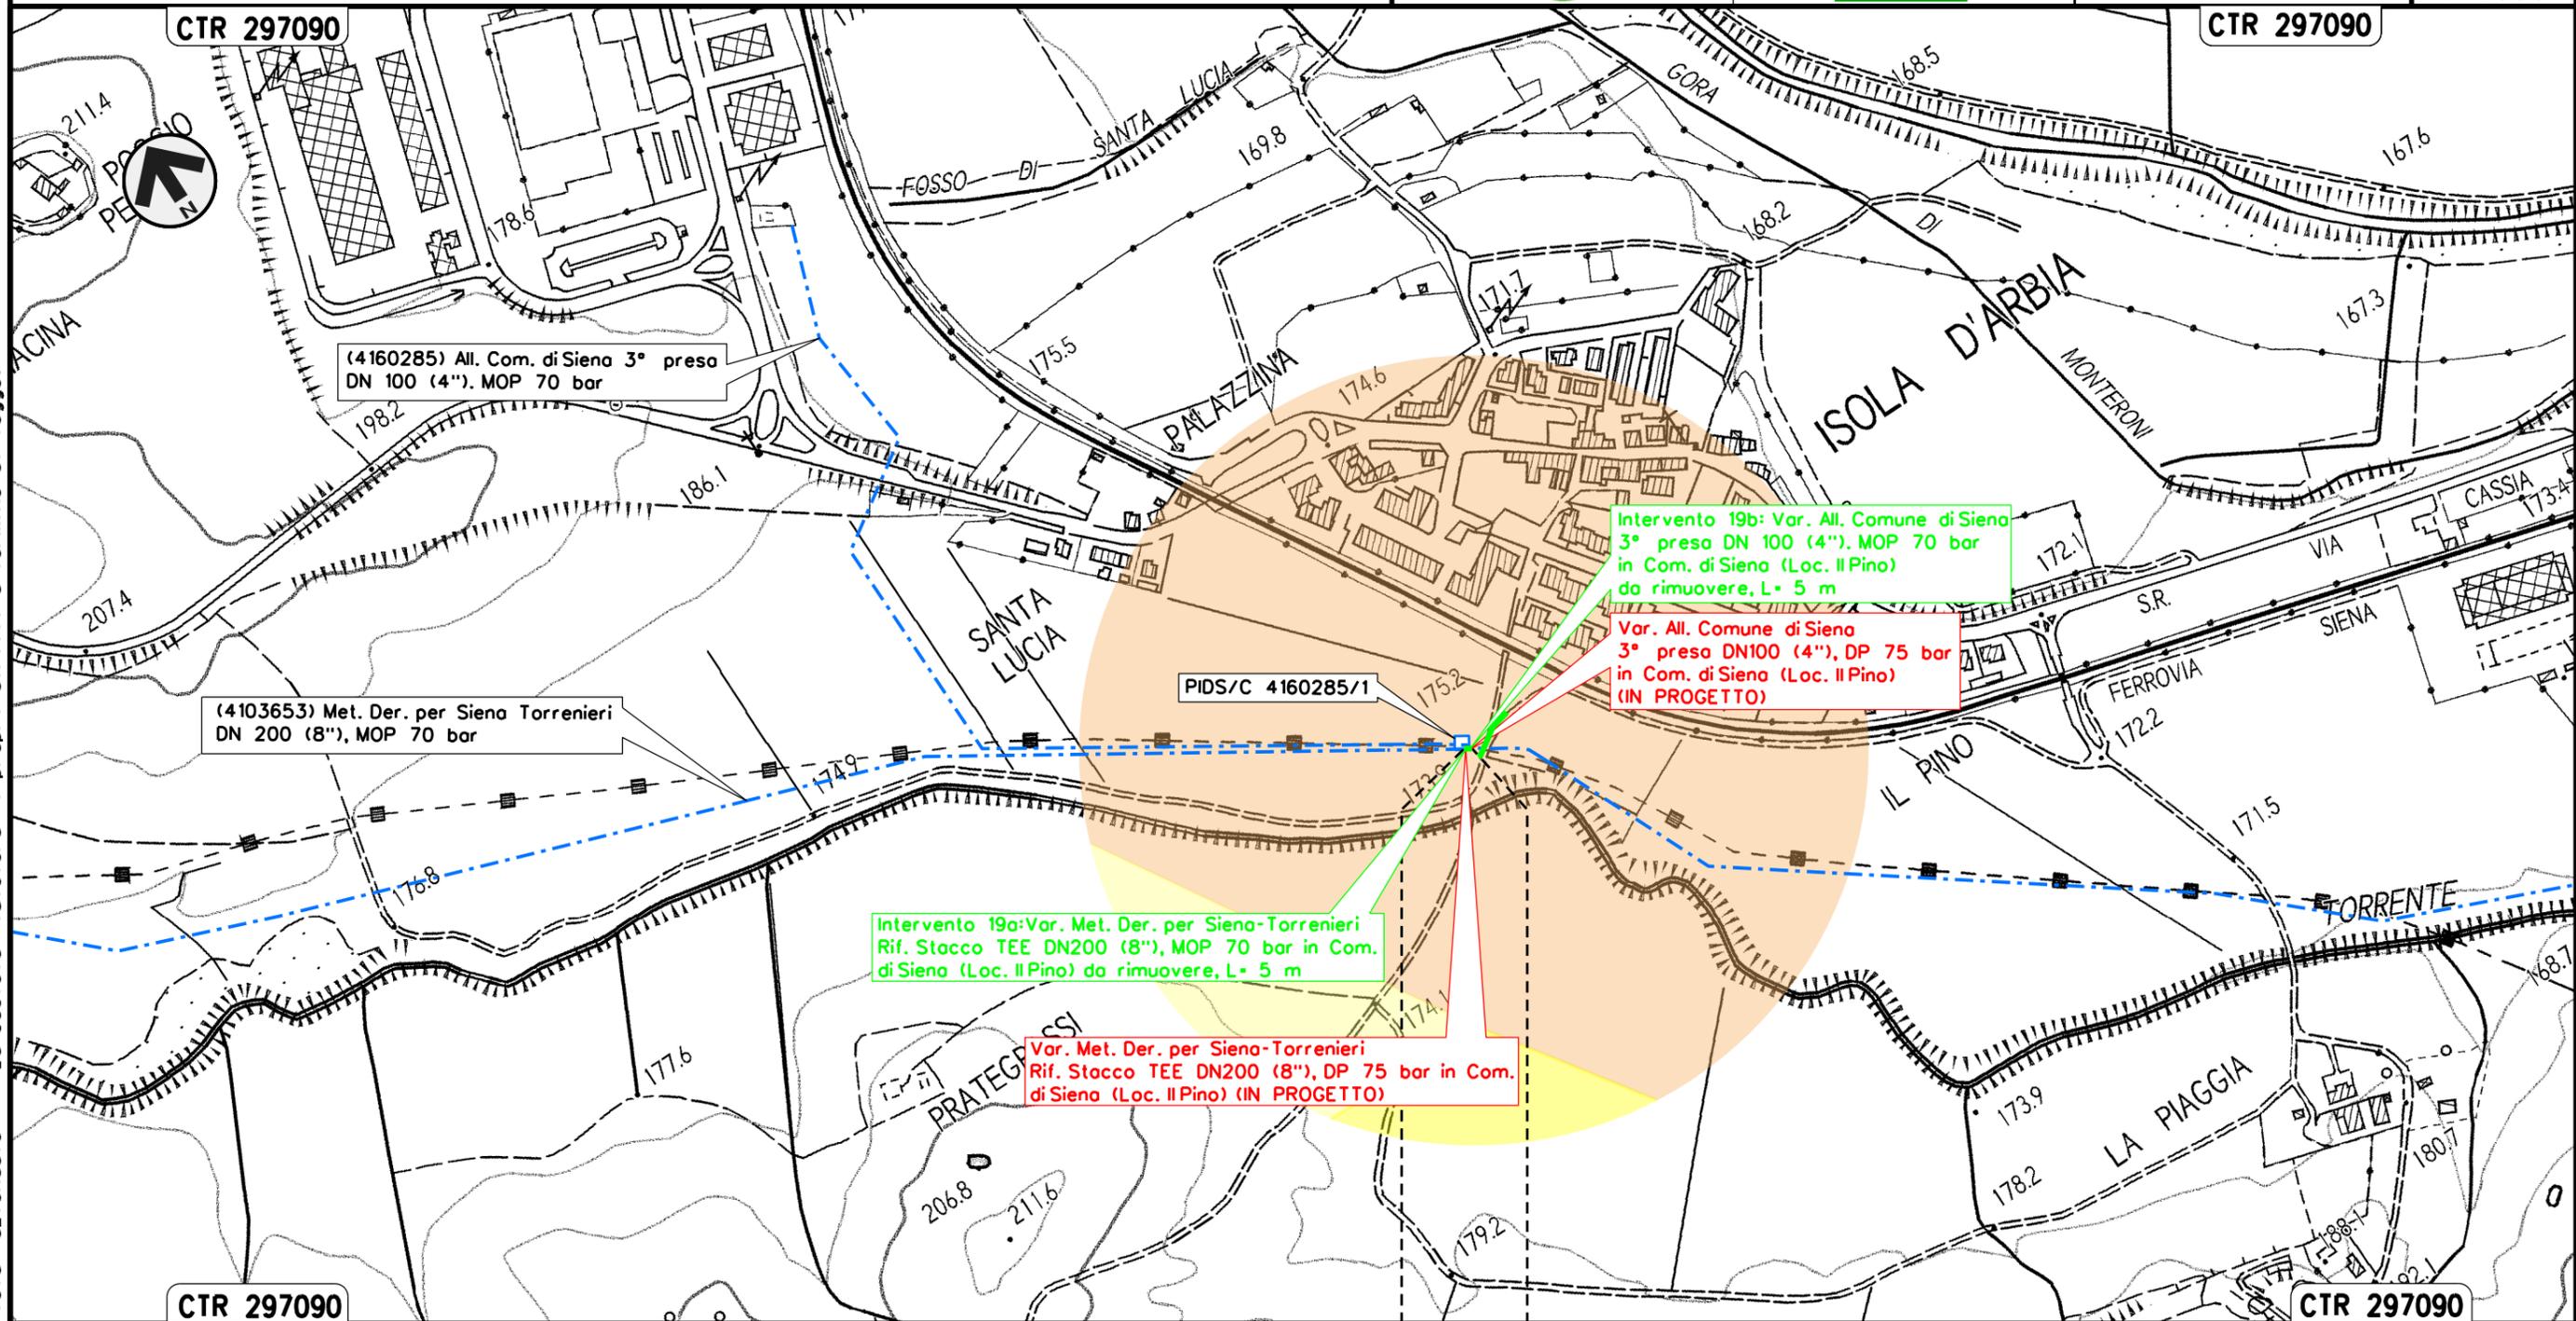


Il presente disegno e' di proprieta' aziendale - La Societa' tutelera' i propri diritti a termine di legge.

SIENA  
 SIENA

Intervento 20: Var. Met. Der. per Siena-Torrenieri  
 DN 200 (8"), MOP 70 bar per rif. Stacco TEE  
 in Comune di di Monteroni D'Arbia (Loc. Gancia di Cuna)

Rimozione Condotte Esistenti  
 PAESAGGIO

00	12-02-21	EMISSIONE	AGUZZI	PORTAVIA	CAPRIOTTI	Foglio
INDICE	DATA	REVISIONI	ELABORATO	VERIFICATO	APPROVATO	22
			Dis. PG-P-251			di 33
			Comm. NR/19087			Scala 1:5000

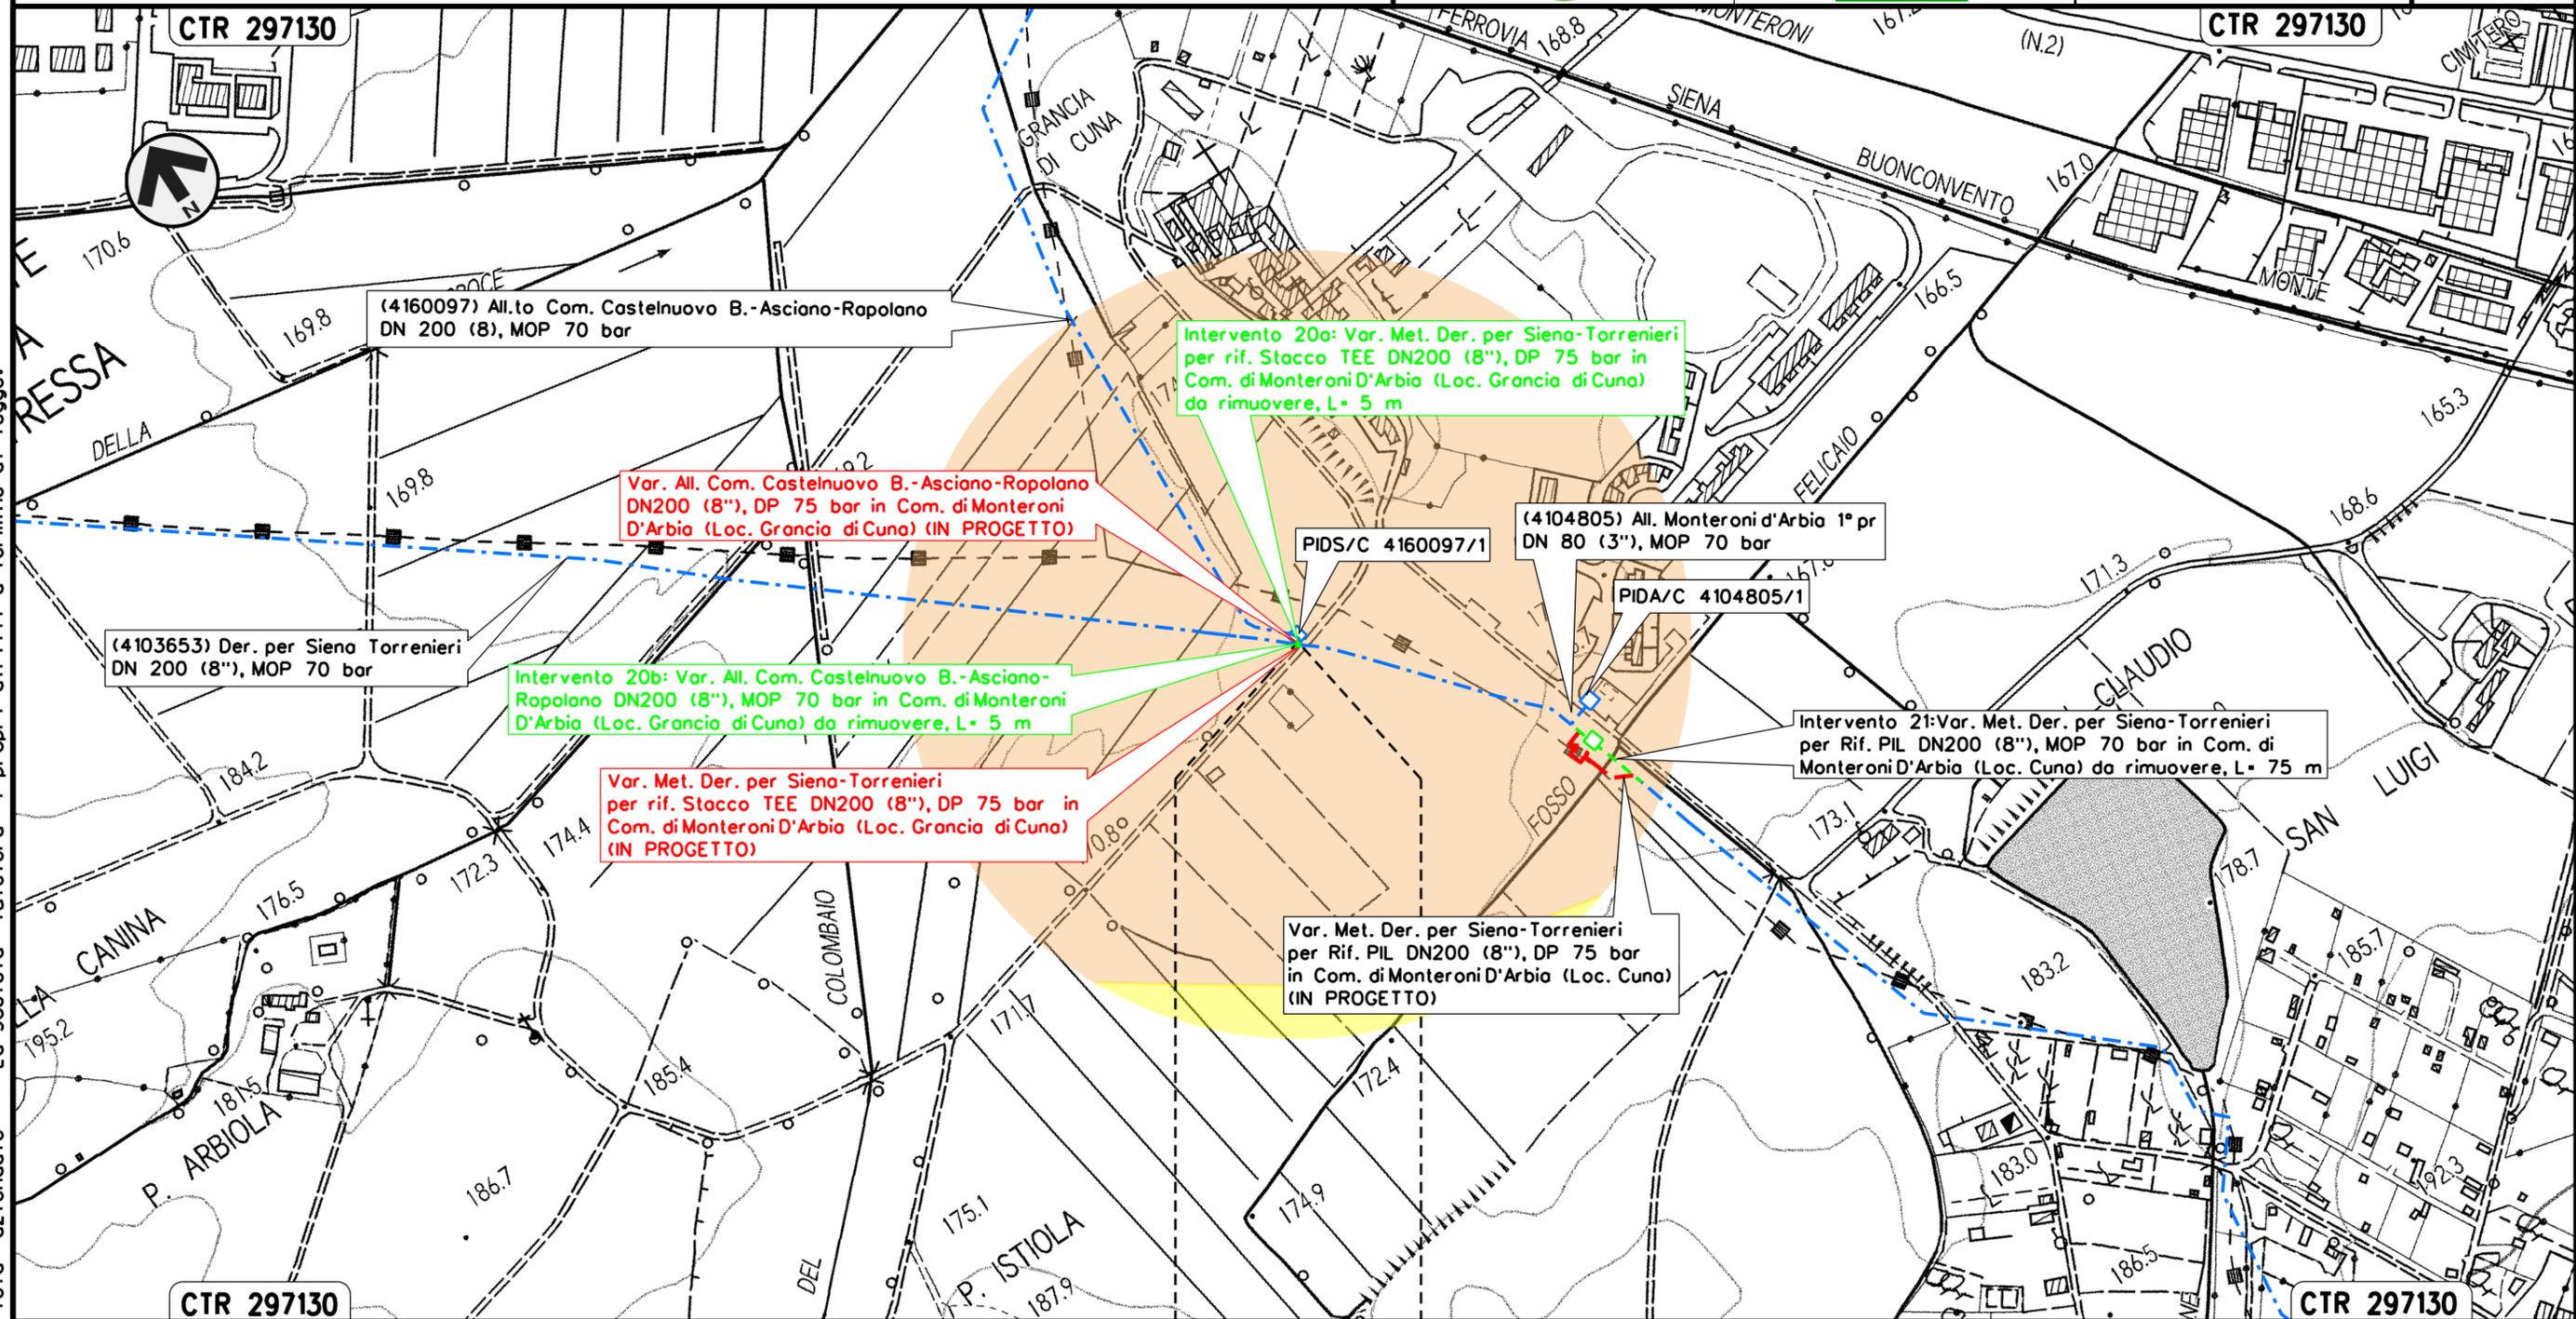

Il presente disegno e' di proprieta' aziendale - La Societa' tutelera' i propri diritti a termine di legge.

MONTERONI D'ARBIA  
 SIENA




Intervento 21: Var. Met. Der. per Siena-Torrenieri  
 DN 200 (8"), MOP 70 bar per rif. PIL 4103653/3  
 in Comune di Monteroni D'Arbia (Loc. Cuna)

Rimozione Condotte Esistenti  
 PAESAGGIO

00	12-02-21	EMISSIONE	AGUZZI	PORTAVIA	CAPRIOTTI
INDICE	DATA	REVISIONI	ELABORATO	VERIFICATO	APPROVATO
			Dis. PG-P-251		
			Comm. NR/19087		

Foglio  
 23  
 di 33  
 Scala  
 1:5000

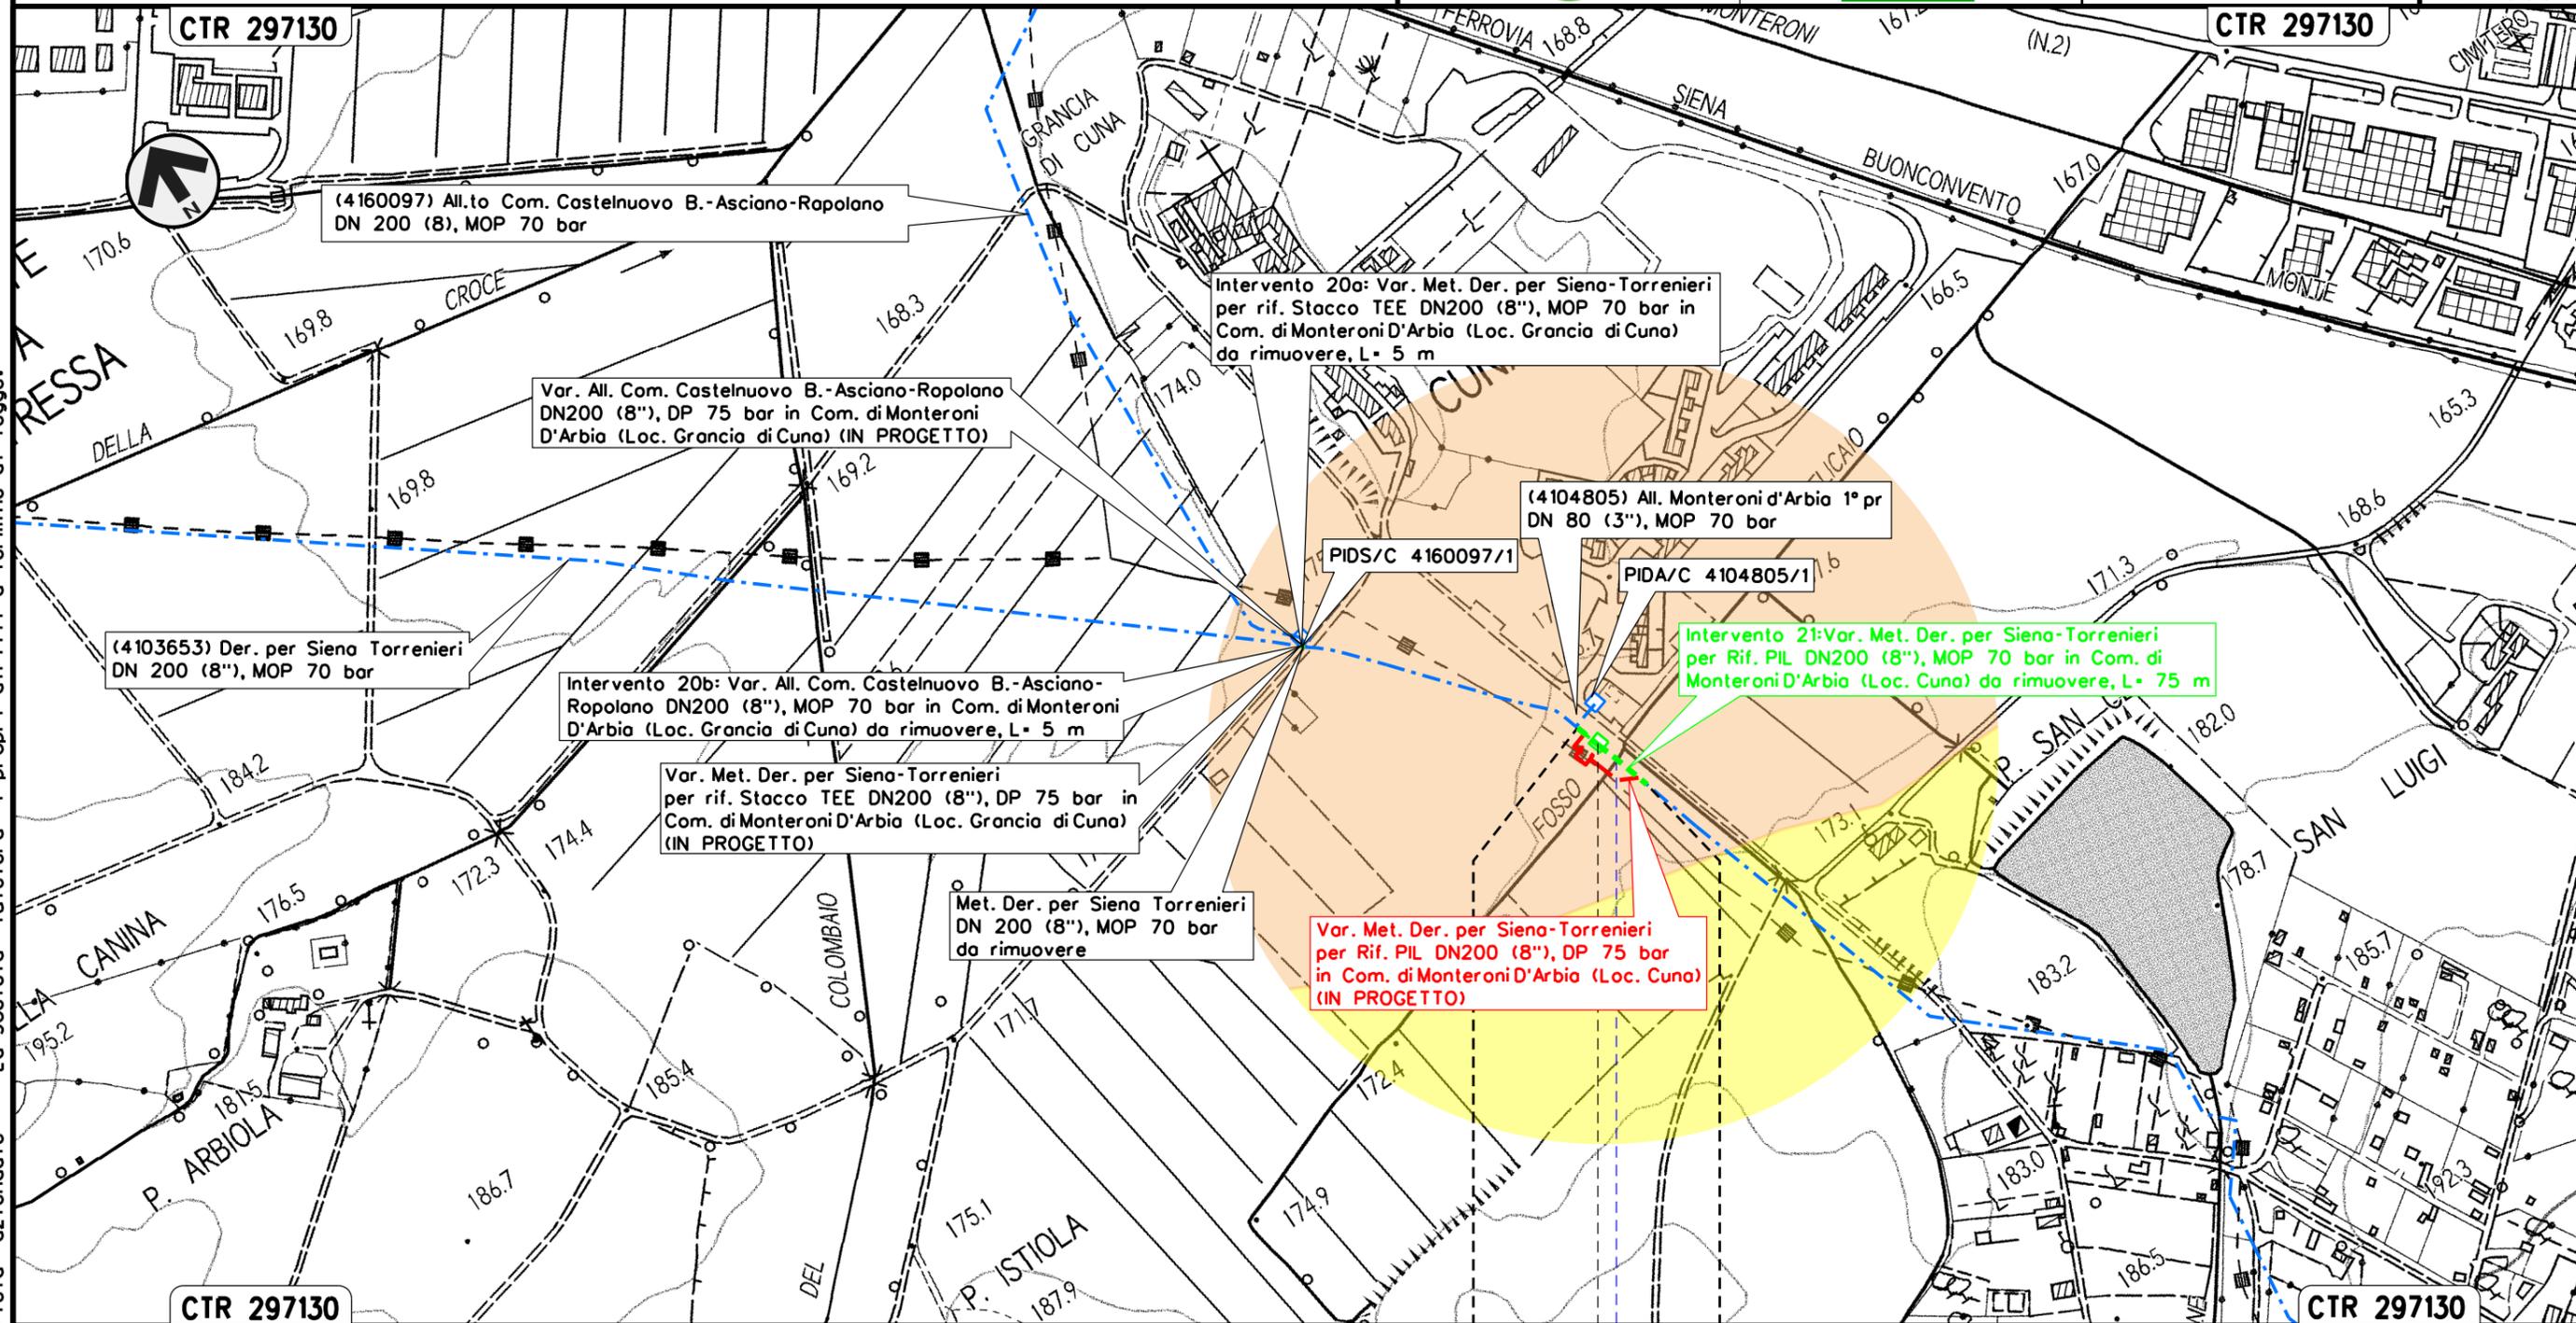

Il presente disegno e' di proprieta' aziendale - La Societa' tutelera' i propri diritti a termine di legge.


MONTERONI D'ARBIA  
 SIENA



Intervento 22: Var. Met. Der. per Siena-Torrenieri  
 DN 200 (8"), MOP 70 bar per rif. PIL 4103653/5  
 in Comune di Monteroni D'Arbia (Loc. P. Sorra)

Rimozione Condotte Esistenti  
 PAESAGGIO

00	12-02-21	EMISSIONE	AGUZZI	PORTAVIA	CAPRIOTTI	Foglio 24
INDICE	DATA	REVISIONI	ELABORATO	VERIFICATO	APPROVATO	di 33
			Dis. PG-P-251			Scala 1:5000
			Comm. NR/19087			

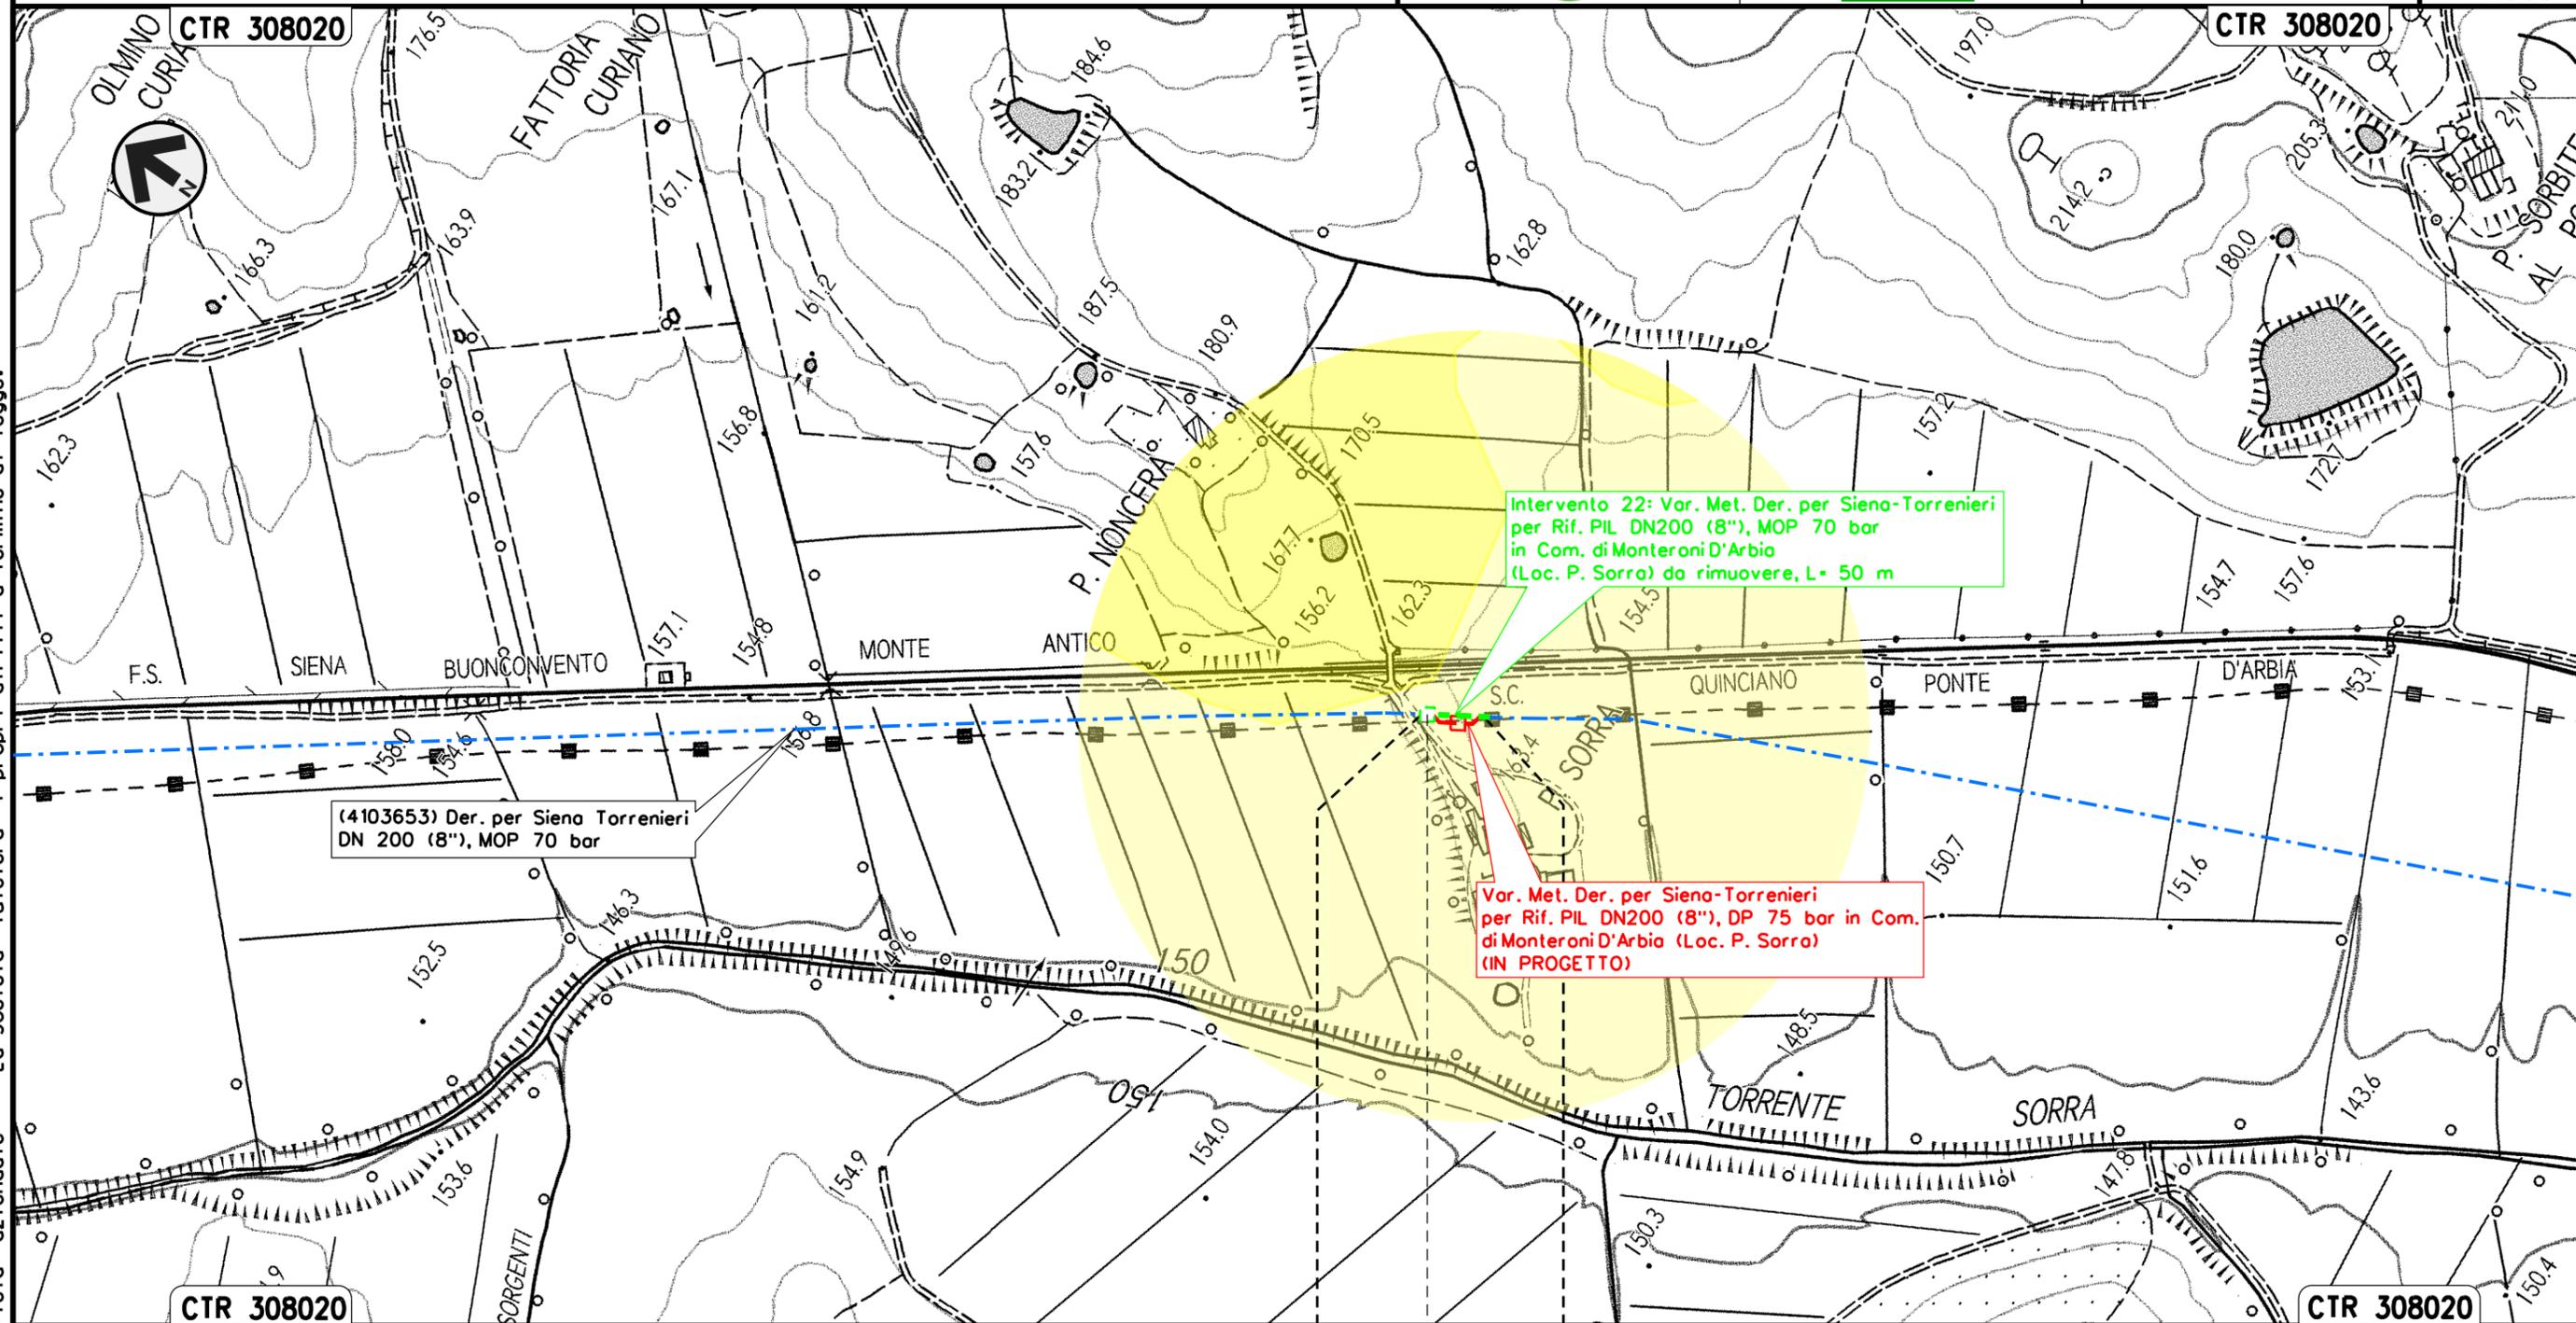

Intervento 22: Var. Met. Der. per Siena-Torrenieri  
 per Rif. PIL DN200 (8"), MOP 70 bar  
 in Com. di Monteroni D'Arbia  
 (Loc. P. Sorra) da rimuovere, L= 50 m

Var. Met. Der. per Siena-Torrenieri  
 per Rif. PIL DN200 (8"), DP 75 bar in Com.  
 di Monteroni D'Arbia (Loc. P. Sorra)  
 (IN PROGETTO)

(4103653) Der. per Siena Torrenieri  
 DN 200 (8"), MOP 70 bar

MONTERONI D'ARBIA  
 SIENA


◀▶ PIL 4103653/5 da rimuovere  
 Loc. P. Sorra

Il presente disegno e' di proprieta' aziendale - La Societa' tutelera' i propri diritti a termine di legge.

Intervento 23: Var. Met. Der. per Siena-Torrenieri  
 DN 200 (8"), MOP 70 bar per rif. Stacco TEE  
 in Comune di Buonconvento (Loc. P. S. Michele)

Rimozione Condotte Esistenti  
 PAESAGGIO

00	12-02-21	EMISSIONE	AGUZZI	PORTAVIA	CAPRIOTTI	Foglio	25
INDICE	DATA	REVISIONI	ELABORATO	VERIFICATO	APPROVATO	di	33
 			Dis. PG-P-251		Scala		1:5000
			Comm. NR/19087				

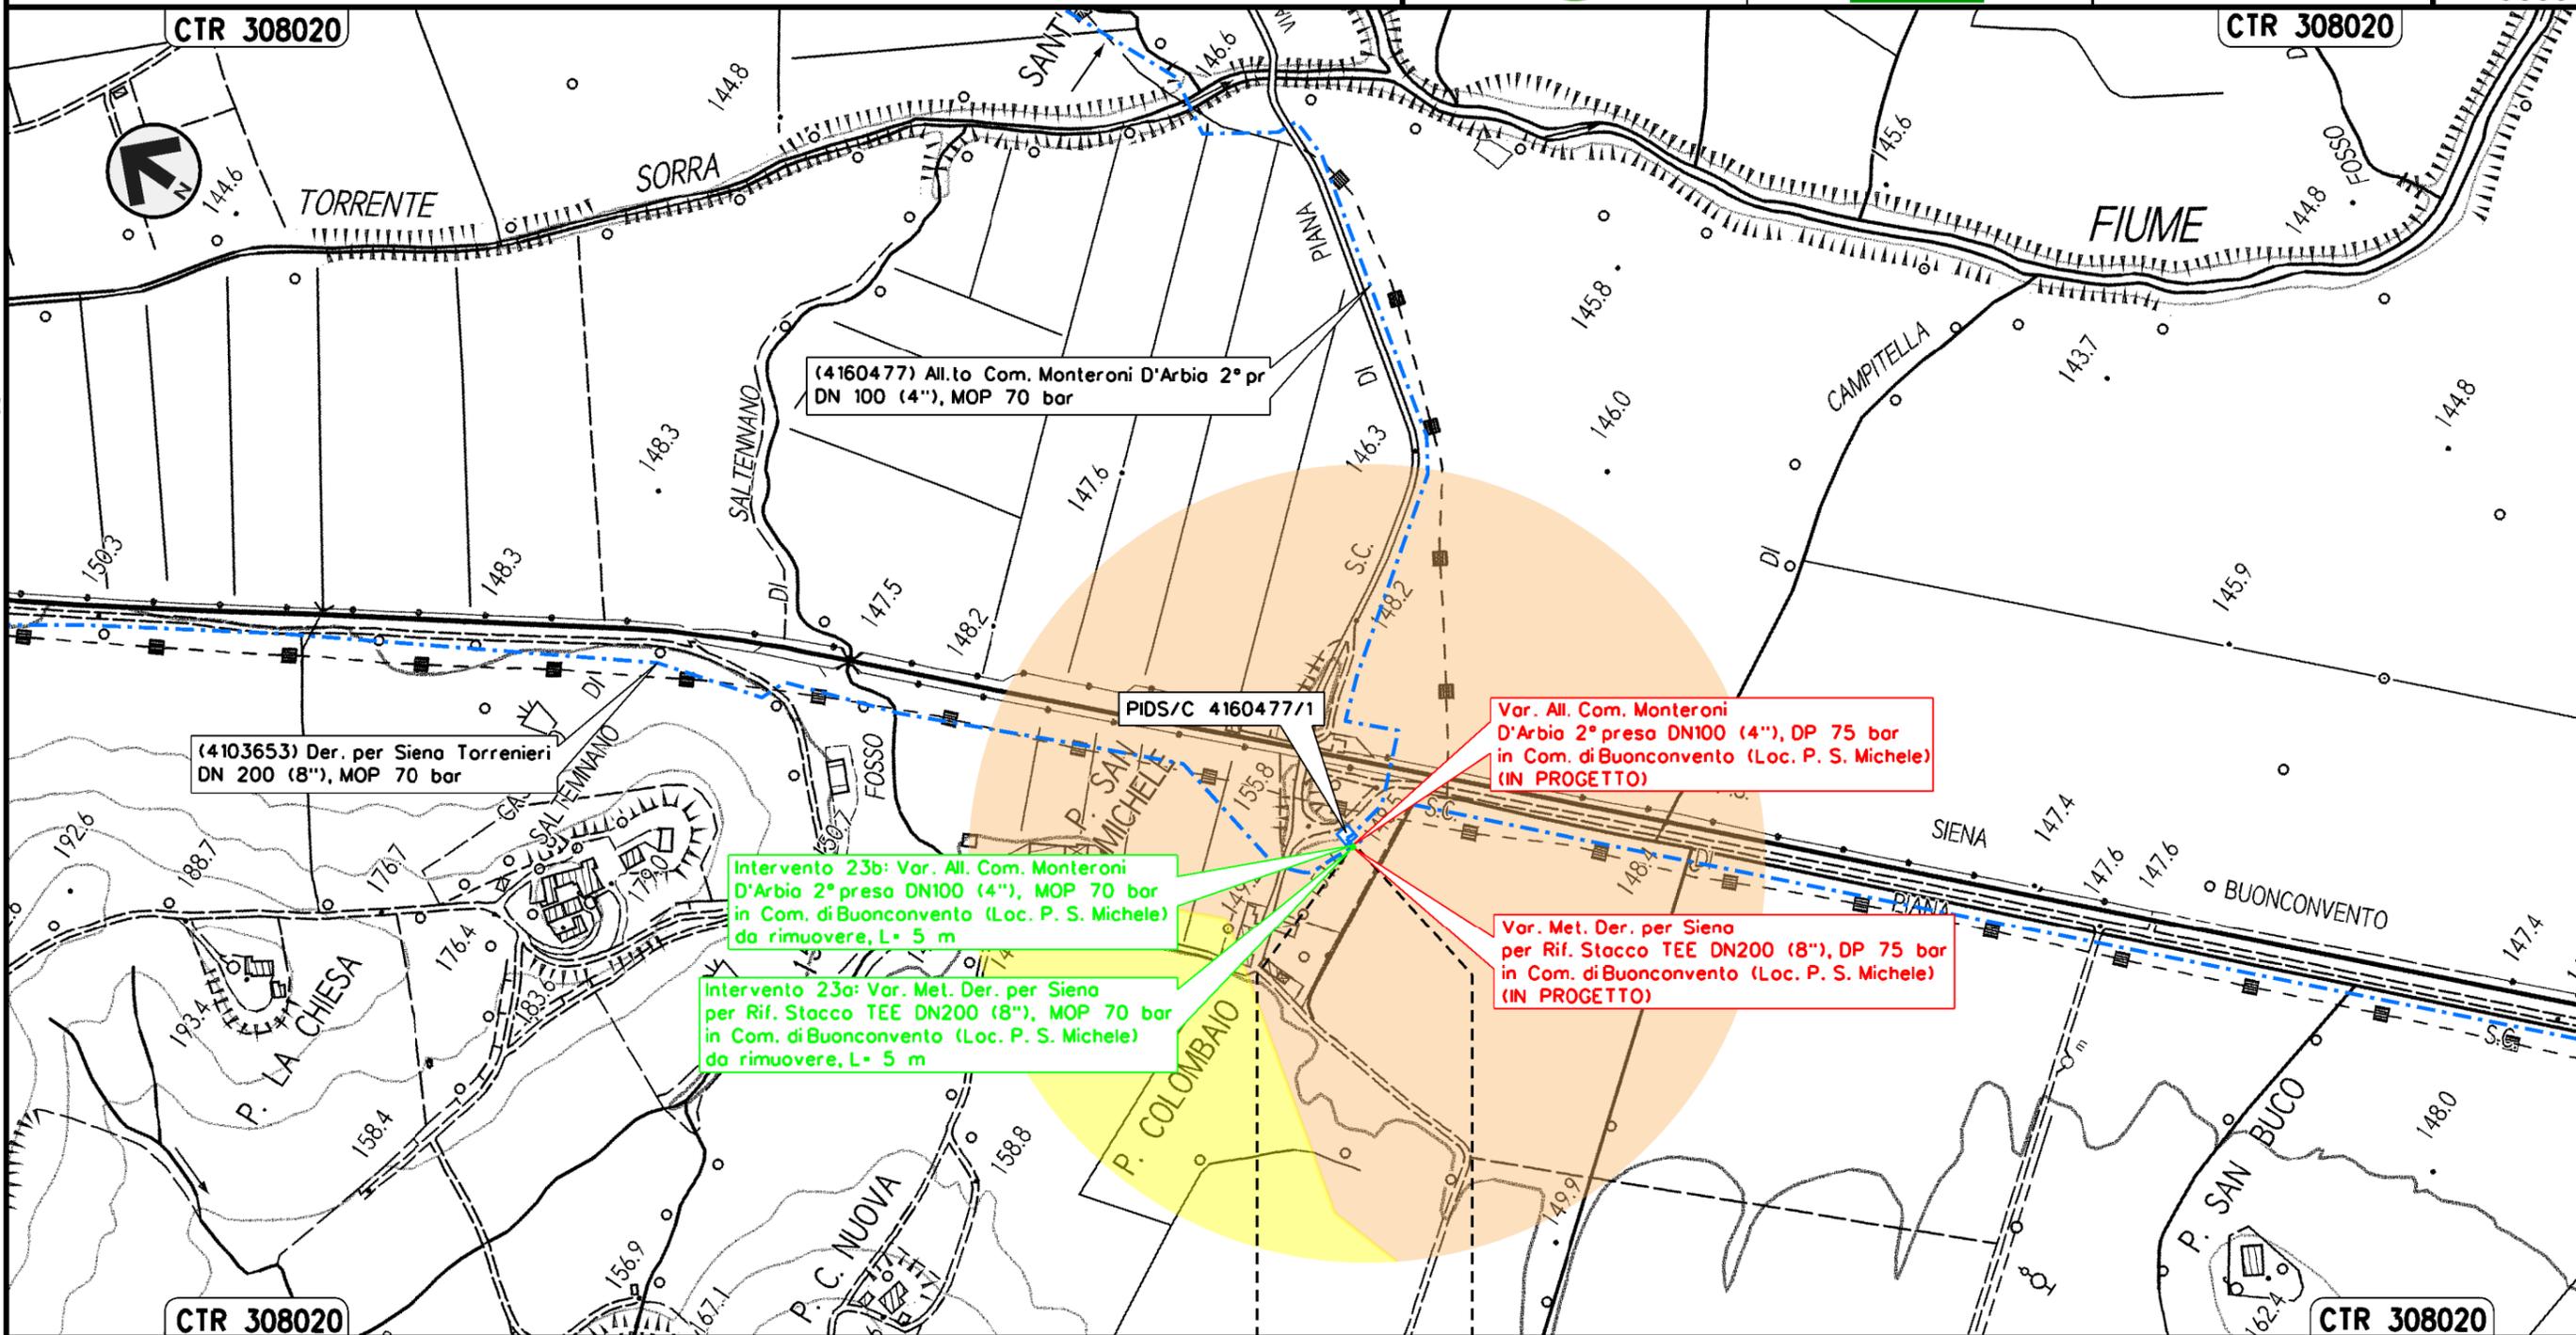


Il presente disegno e' di proprieta' aziendale - La Societa' tutelera' i propri diritti a termine di legge.

BUONCONVENTO  
 SIENA

Intervento 24: Var. Met. Der. per Siena-Torrenieri  
 DN 200 (8"), MOP 70 bar per rif. PIDS/C 4103849/1 e PIDA/C 4104814/1  
 in Comune di Buonconvento (Loc. P. Pian di Sotto)

Rimozione Condotte Esistenti  
 PAESAGGIO

00	12-02-21	EMISSIONE	AGUZZI	PORTAVIA	CAPRIOTTI	Foglio	26
INDICE	DATA	REVISIONI	ELABORATO	VERIFICATO	APPROVATO	di	33
						Dis.	PG-P-251
						Comm.	NR/19087
						Scala	1:5000

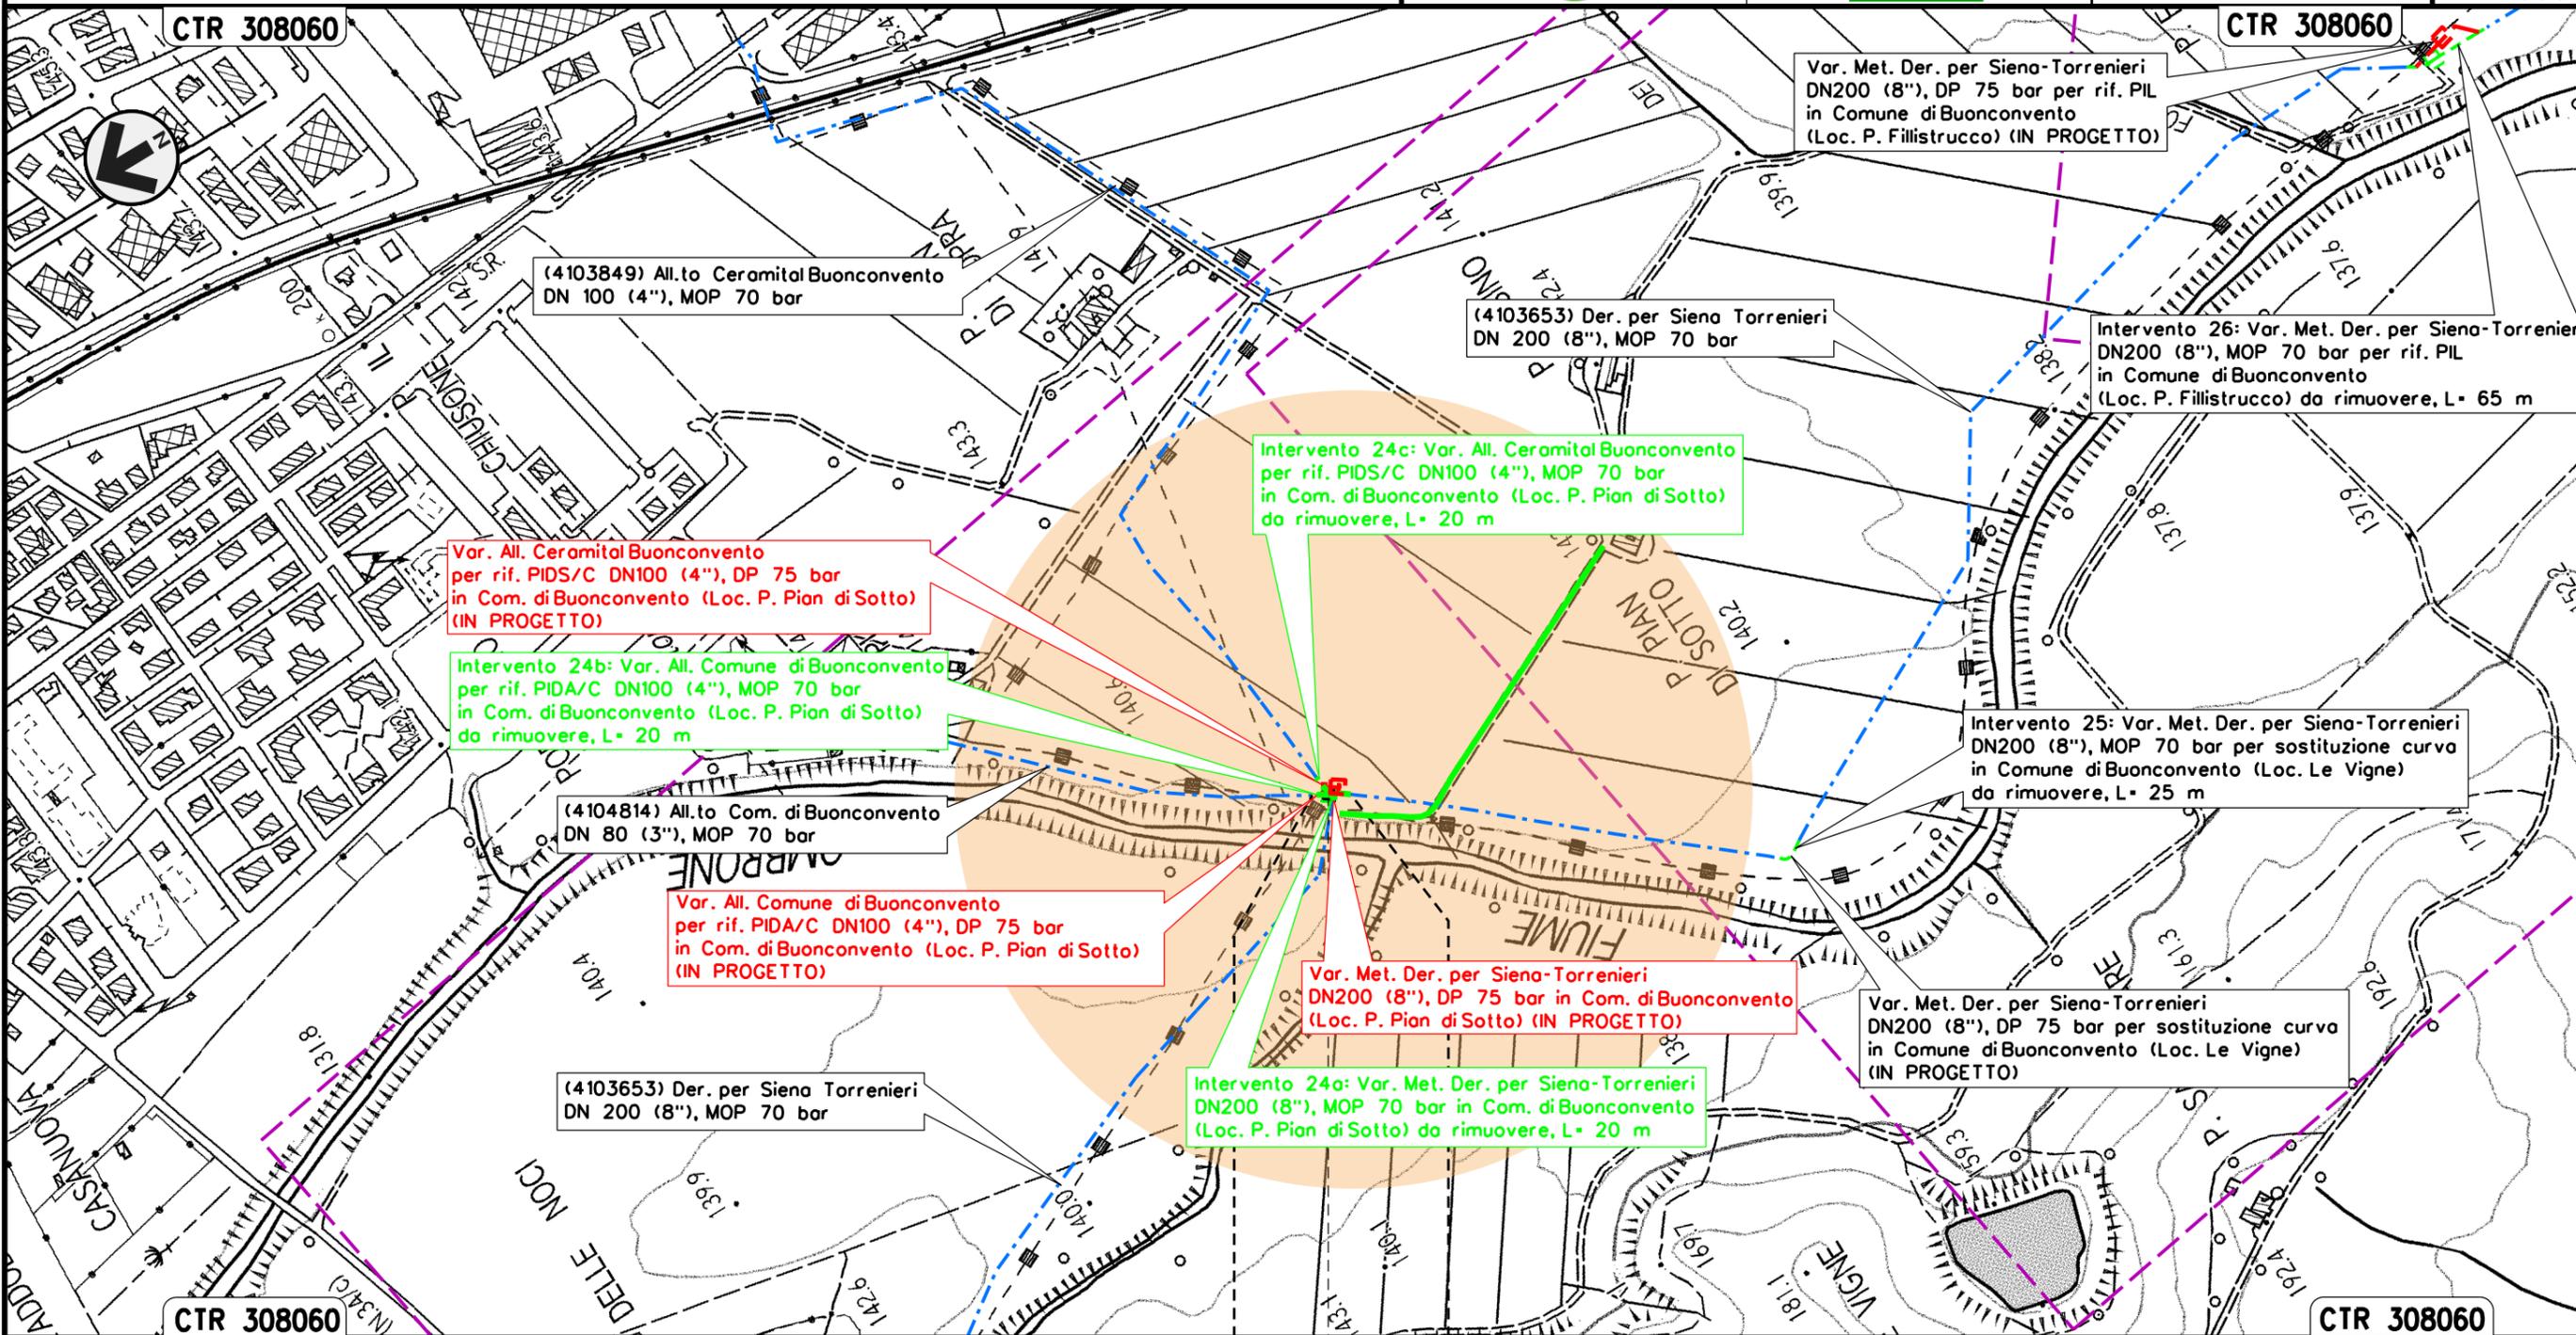


Il presente disegno e' di proprieta' aziendale - La Societa' tutelera' i propri diritti a termine di legge.

BUONCONVENTO
SIENA

Intervento 25: Var. Met. Der. per Siena-Torrenieri  
DN 200 (8"), MOP 70 bar per sostituzione curva  
in Comune di Buonconvento (Loc. Le Vigne)


Rimozione Condotte Esistenti  
PAESAGGIO

00	12-02-21	EMISSIONE	AGUZZI	PORTAVIA	CAPRIOTTI	Foglio
INDICE	DATA	REVISIONI	ELABORATO	VERIFICATO	APPROVATO	27
			Dis. PG-P-251		di 33	
			Comm. NR/19087		Scala 1:5000	

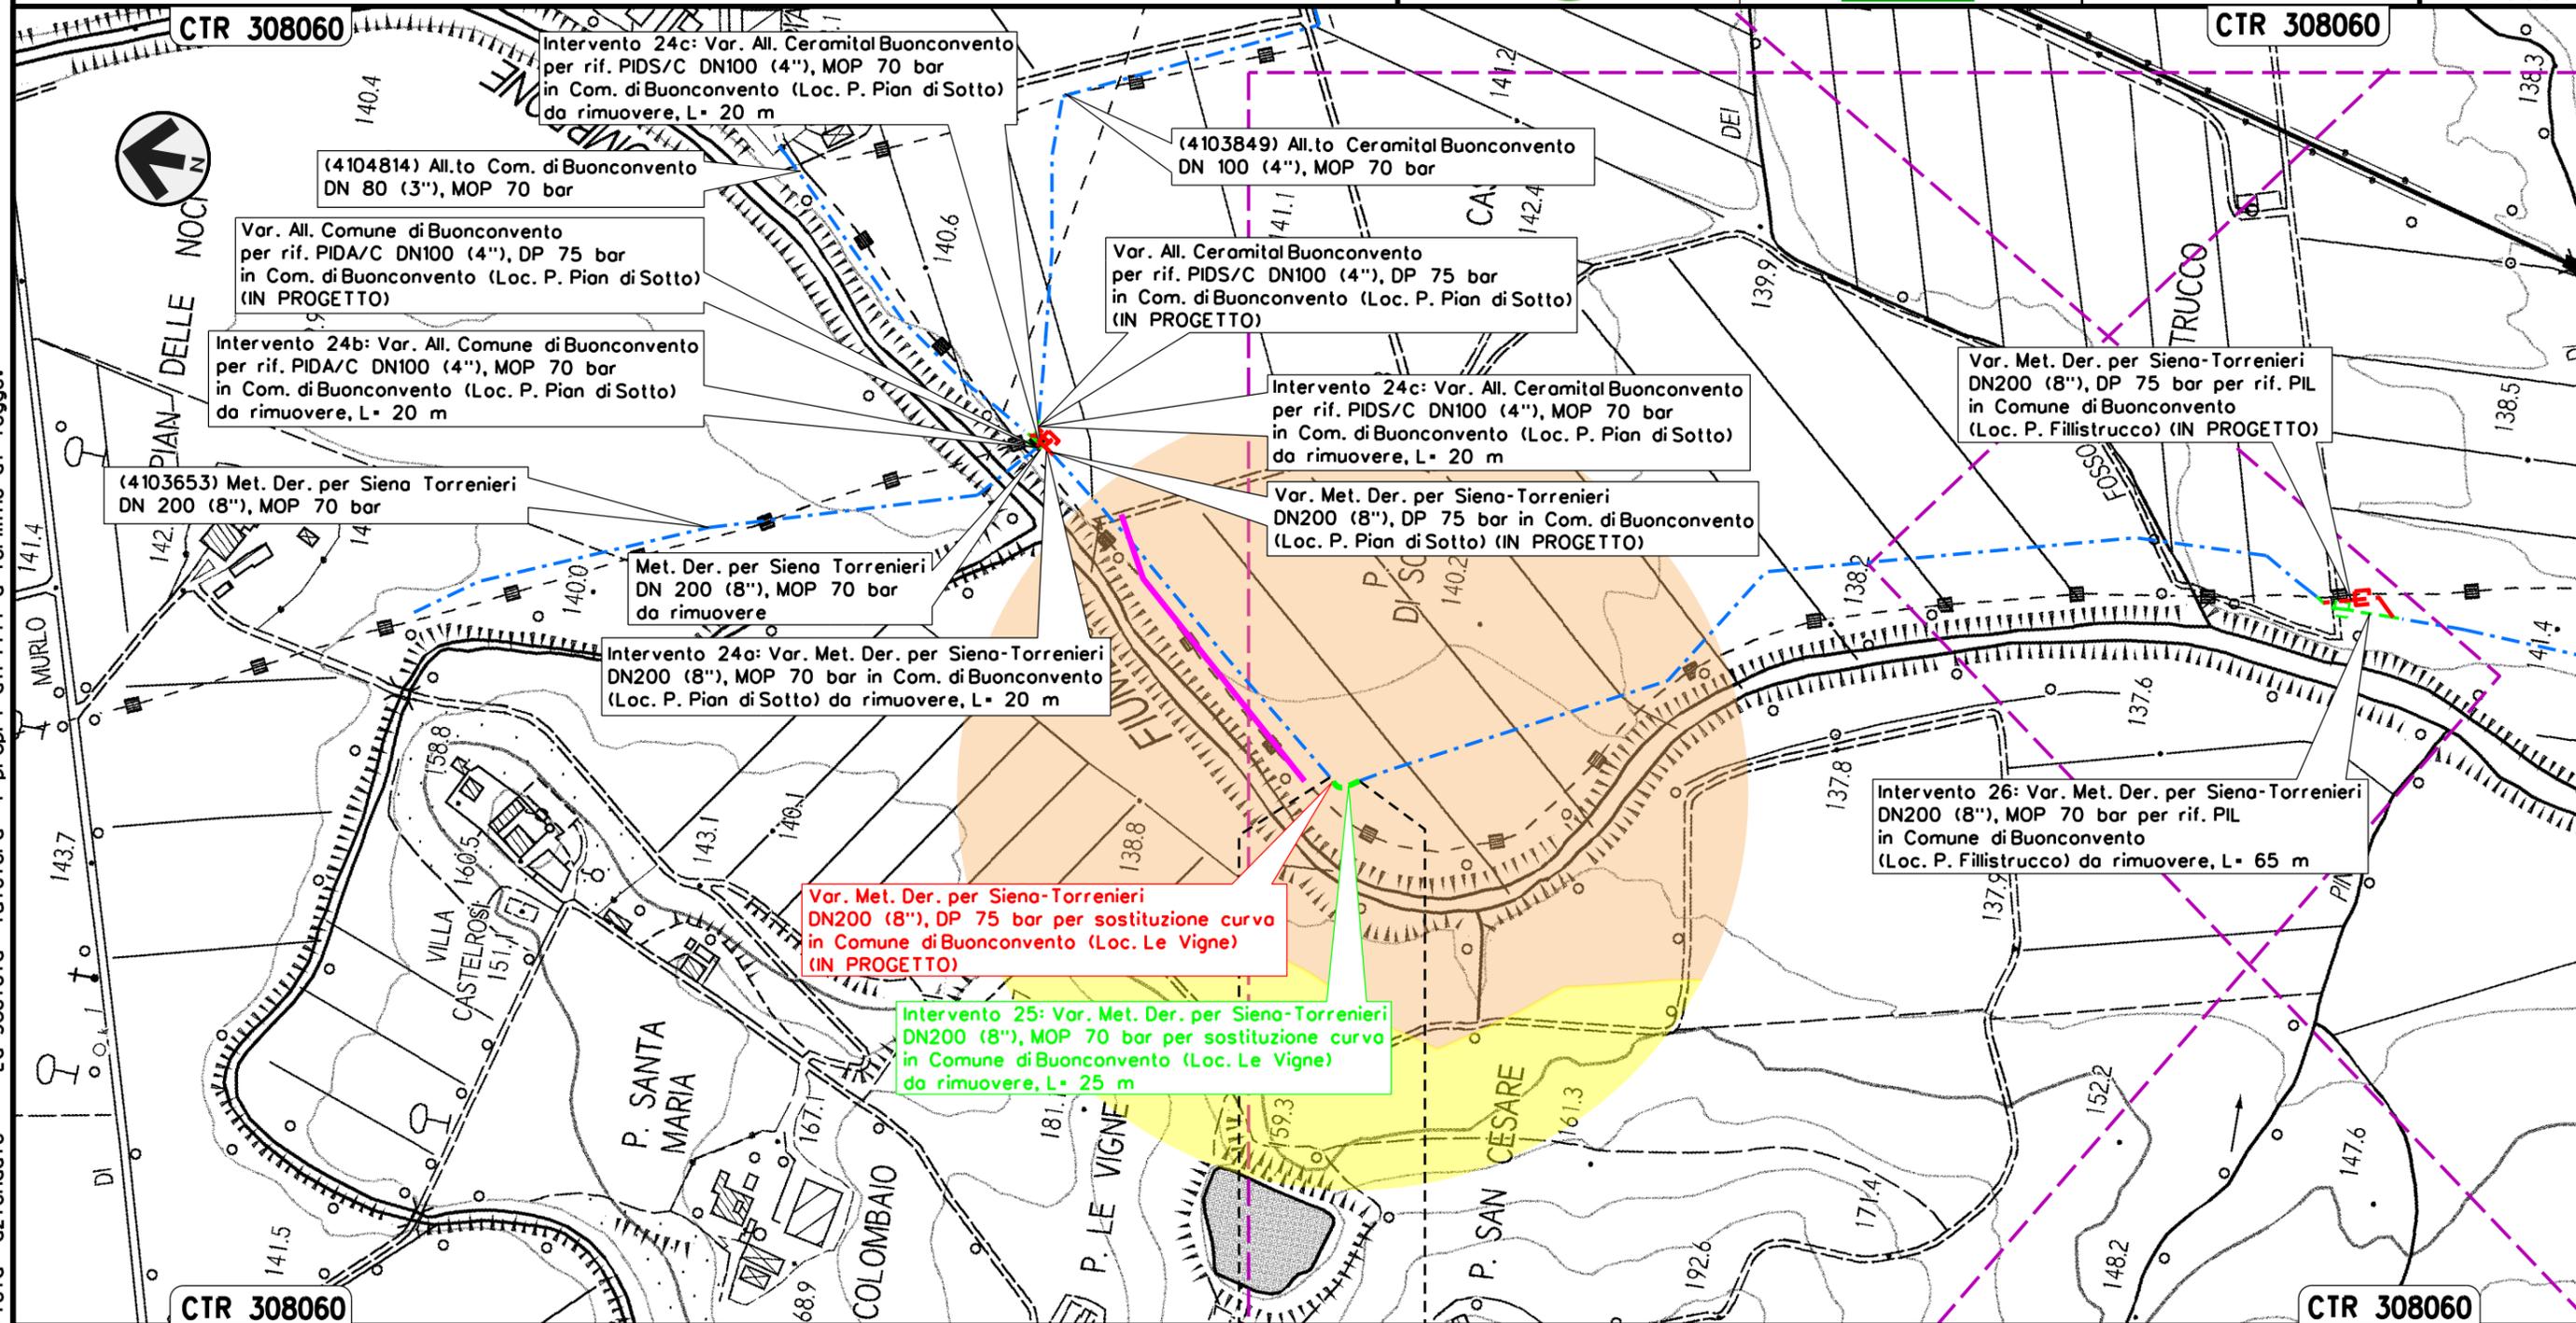

Il presente disegno e' di proprieta' aziendale - La Societa' tutelera' i propri diritti a termine di legge.


BUONCONVENTO  
SIENA

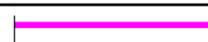

Intervento 26: Var. Met. Der. per Siena-Torrenieri  
DN 200 (8"), MOP 70 bar per rif. PIL 4103653/7  
in Comune di Buonconvento (Loc. P. Fillistrucchio)

Rimozione Condotte Esistenti  
PAESAGGIO

00	12-02-21	EMISSIONE	AGUZZI	PORTAVIA	CAPRIOTTI	Foglio
INDICE	DATA	REVISIONI	ELABORATO	VERIFICATO	APPROVATO	28
			Dis. PG-P-251		di 33	
			Comm. NR/19087		Scala 1:5000	

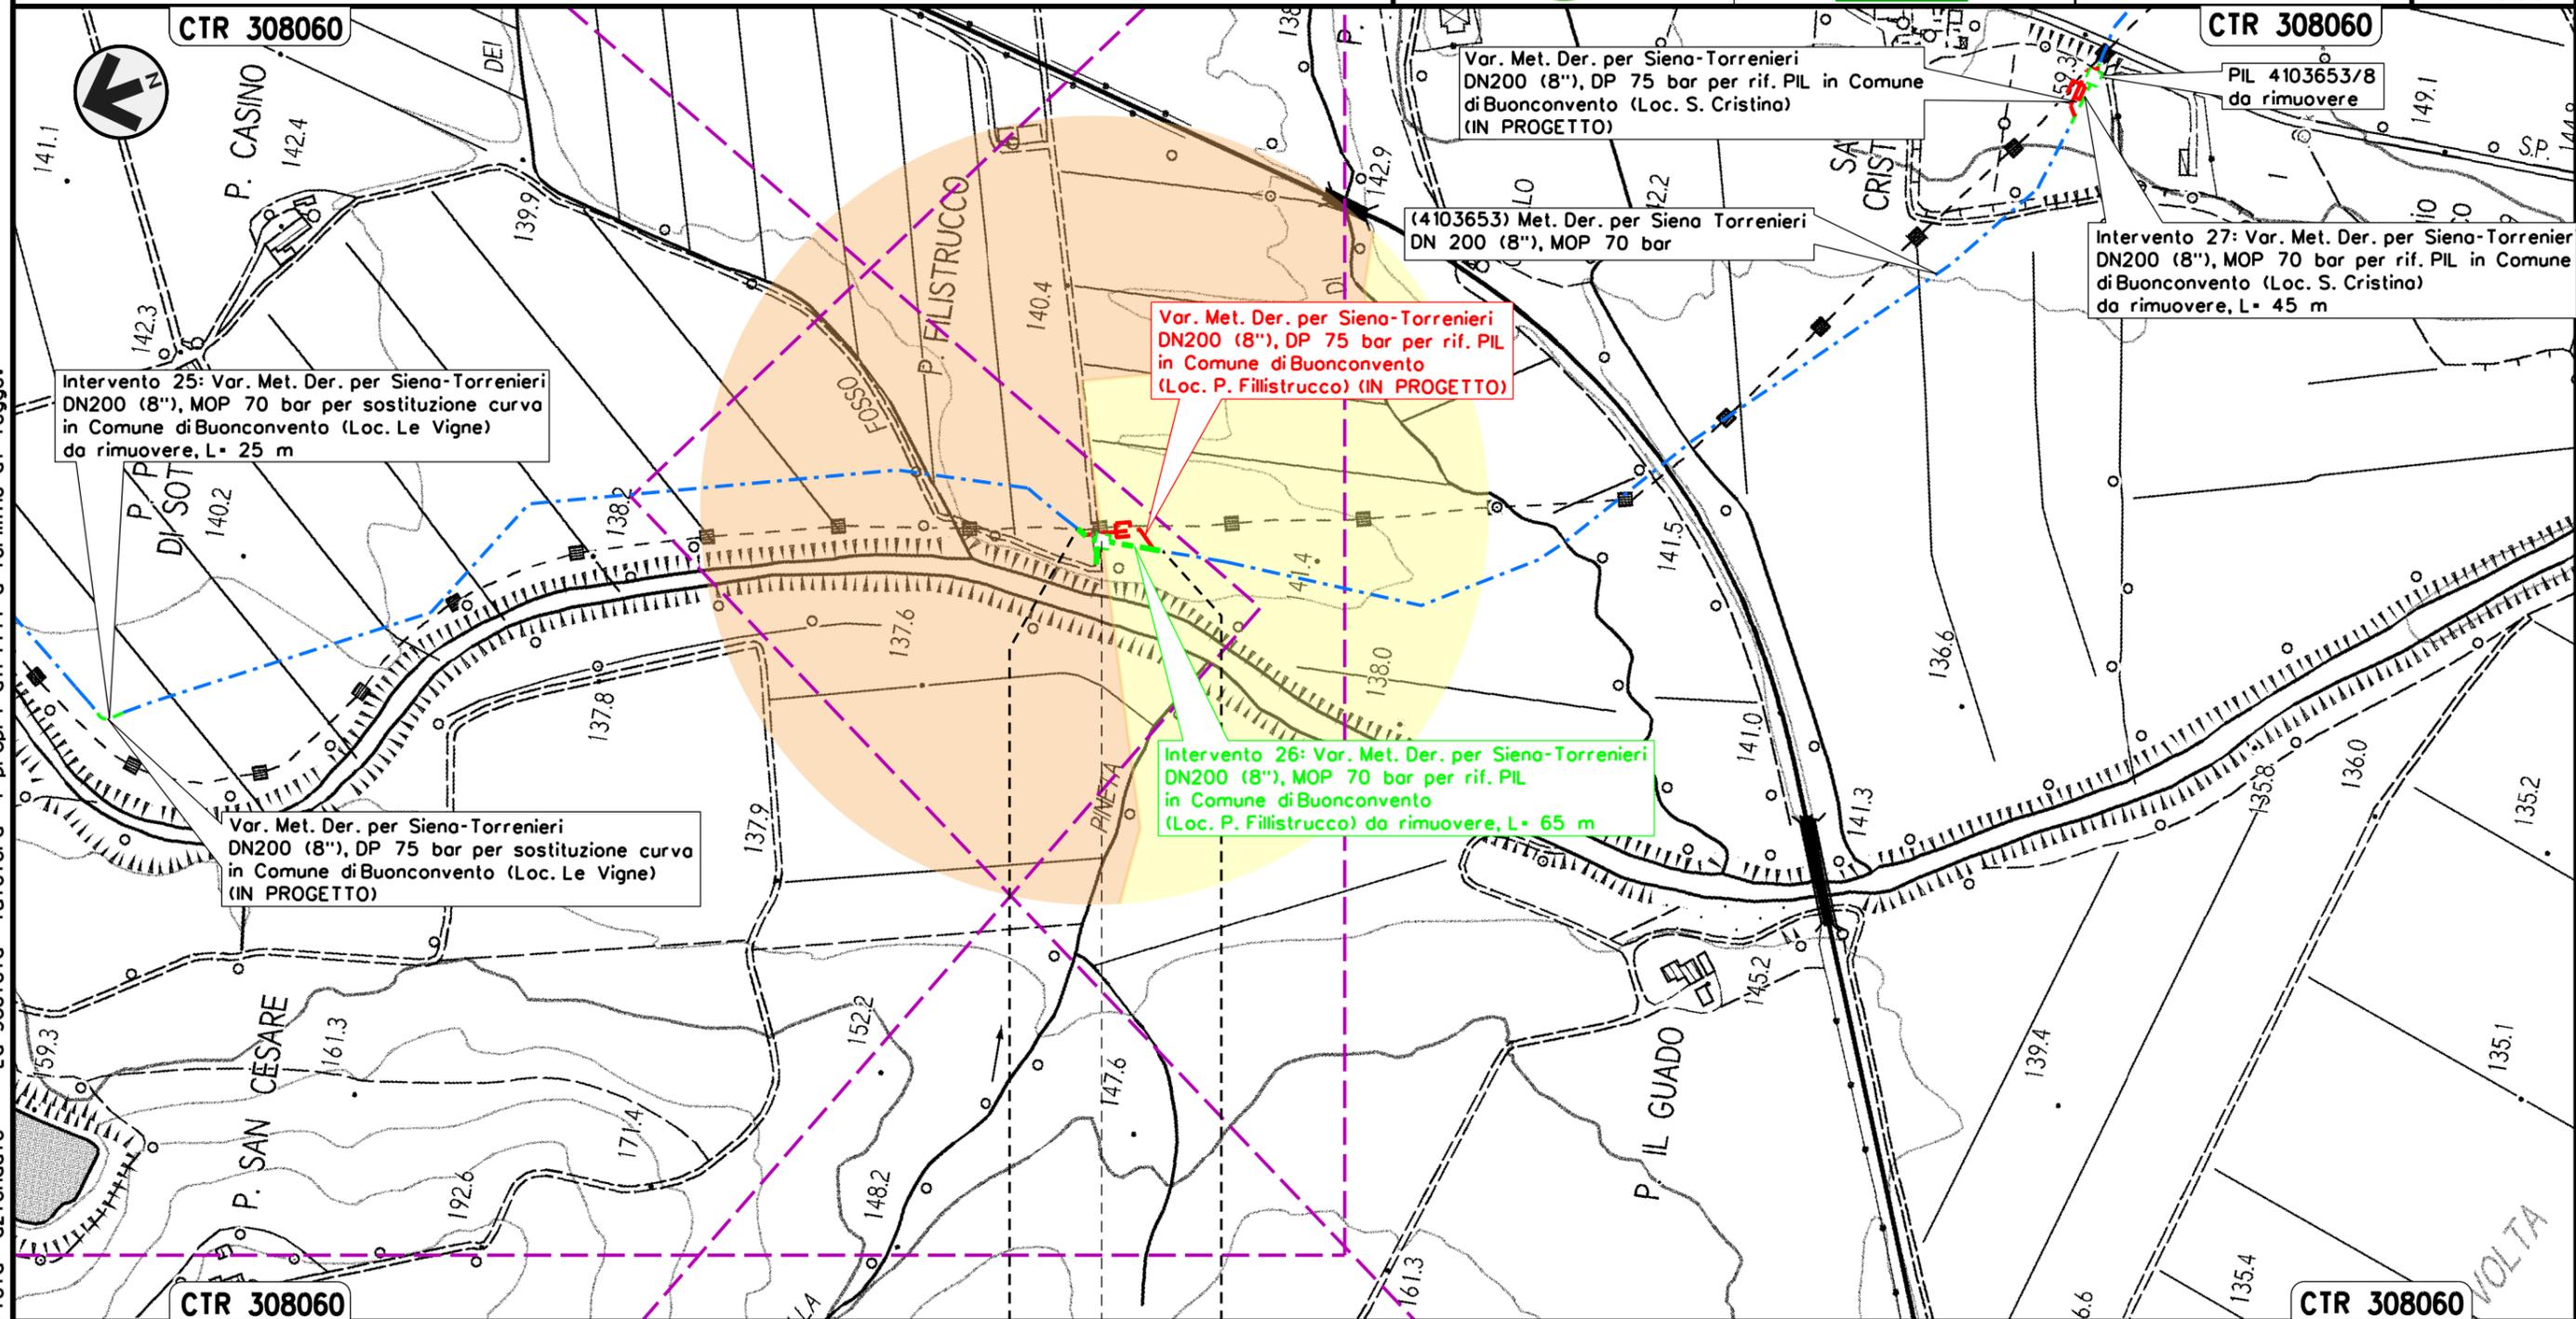

Il presente disegno e' di proprieta' aziendale - La Societa' tutelera' i propri diritti a termine di legge.


BUONCONVENTO  
SIENA



Intervento 27: Var. Met. Der. per Siena-Torrenieri  
 DN 200 (8"), MOP 70 bar per rif. PIL 4103653/8  
 in Comune di Buonconvento (Loc. S. Cristina)

Rimozione Condotte Esistenti  
 PAESAGGIO

00	12-02-21	EMISSIONE	AGUZZI	PORTAVIA	CAPRIOTTI	Foglio <b>29</b> di 33 Scala 1:5000
INDICE	DATA	REVISIONI	ELABORATO	VERIFICATO	APPROVATO	
 			Dis. PG-P-251			
			Comm. NR/19087			

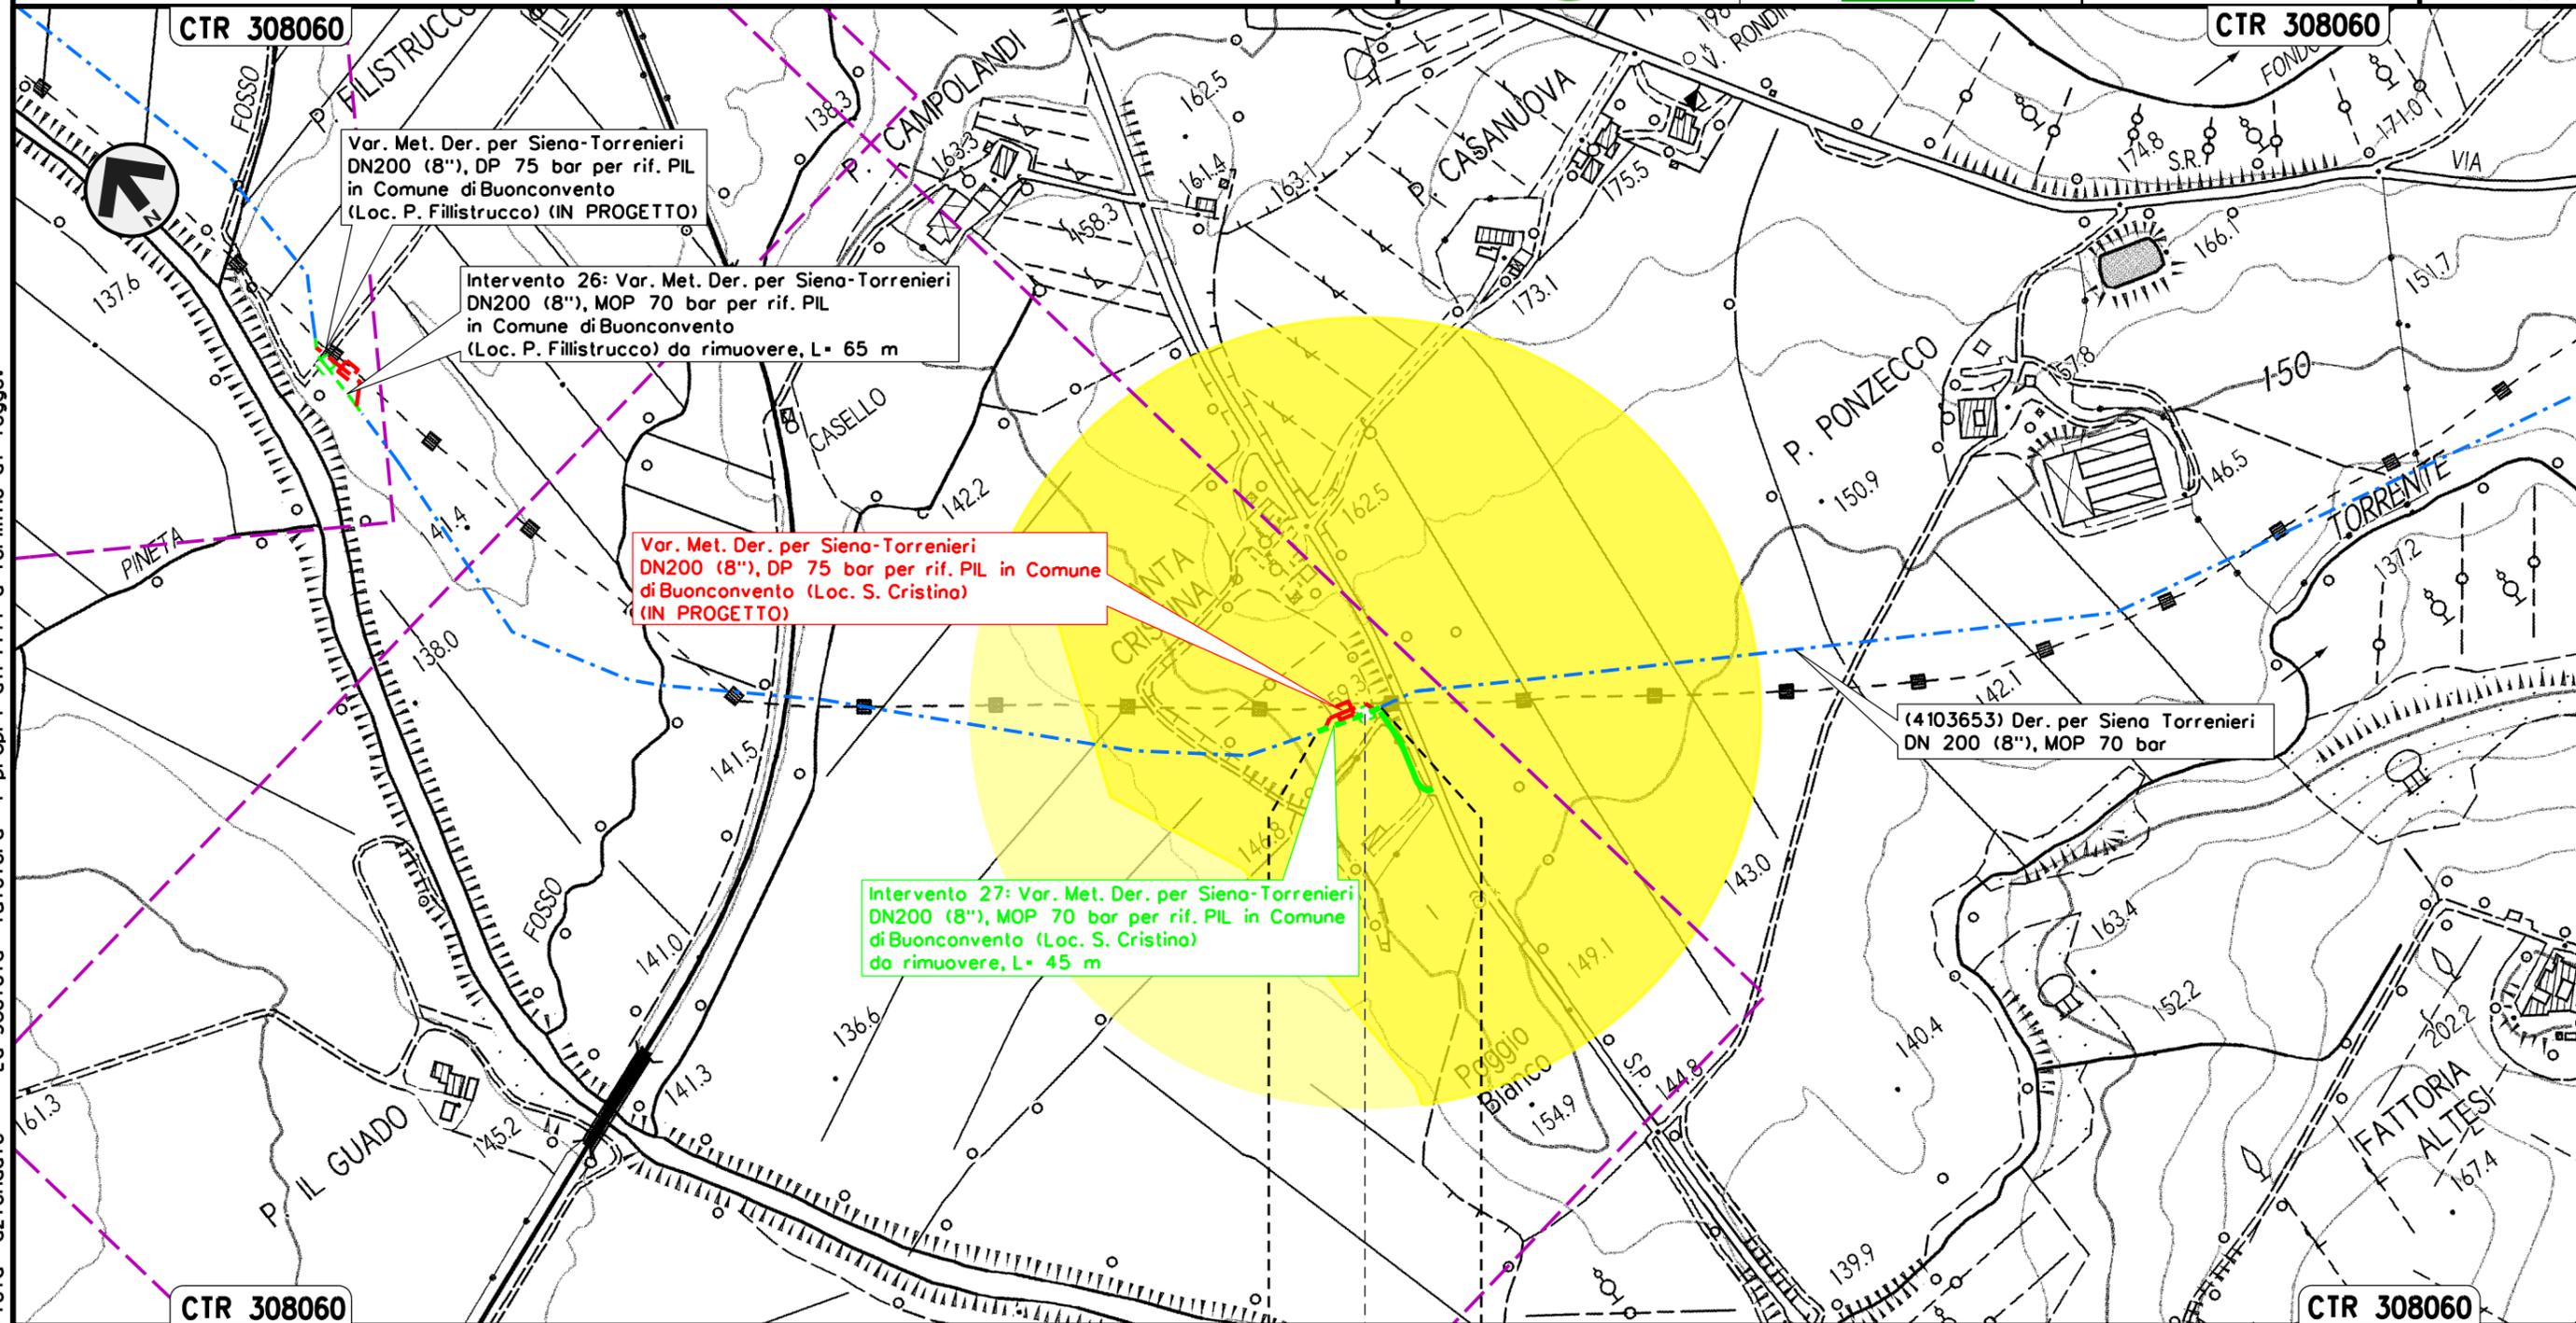

Il presente disegno e' di proprieta' aziendale - La Societa' tutelera' i propri diritti a termine di legge.

BUONCONVENTO  
 SIENA  
 PIL 4103653/8 da rimuovere  
 Loc. S. Cristina




Intervento 28: Var. Met. Der. per Siena-Torrenieri  
 DN 200 (8"), MOP 70 bar per rif. PIL 4103653/9  
 in Comune di Montalcino (Loc. S. Casanova)


Rimozione Condotte Esistenti  
 PAESAGGIO

00	12-02-21	EMISSIONE	AGUZZI	PORTAVIA	CAPRIOTTI
INDICE	DATA	REVISIONI	ELABORATO	VERIFICATO	APPROVATO
 			Dis. PG-P-251		
			Comm. NR/19087		

Foglio  
 30  
 di 33  
 Scala  
 1:5000

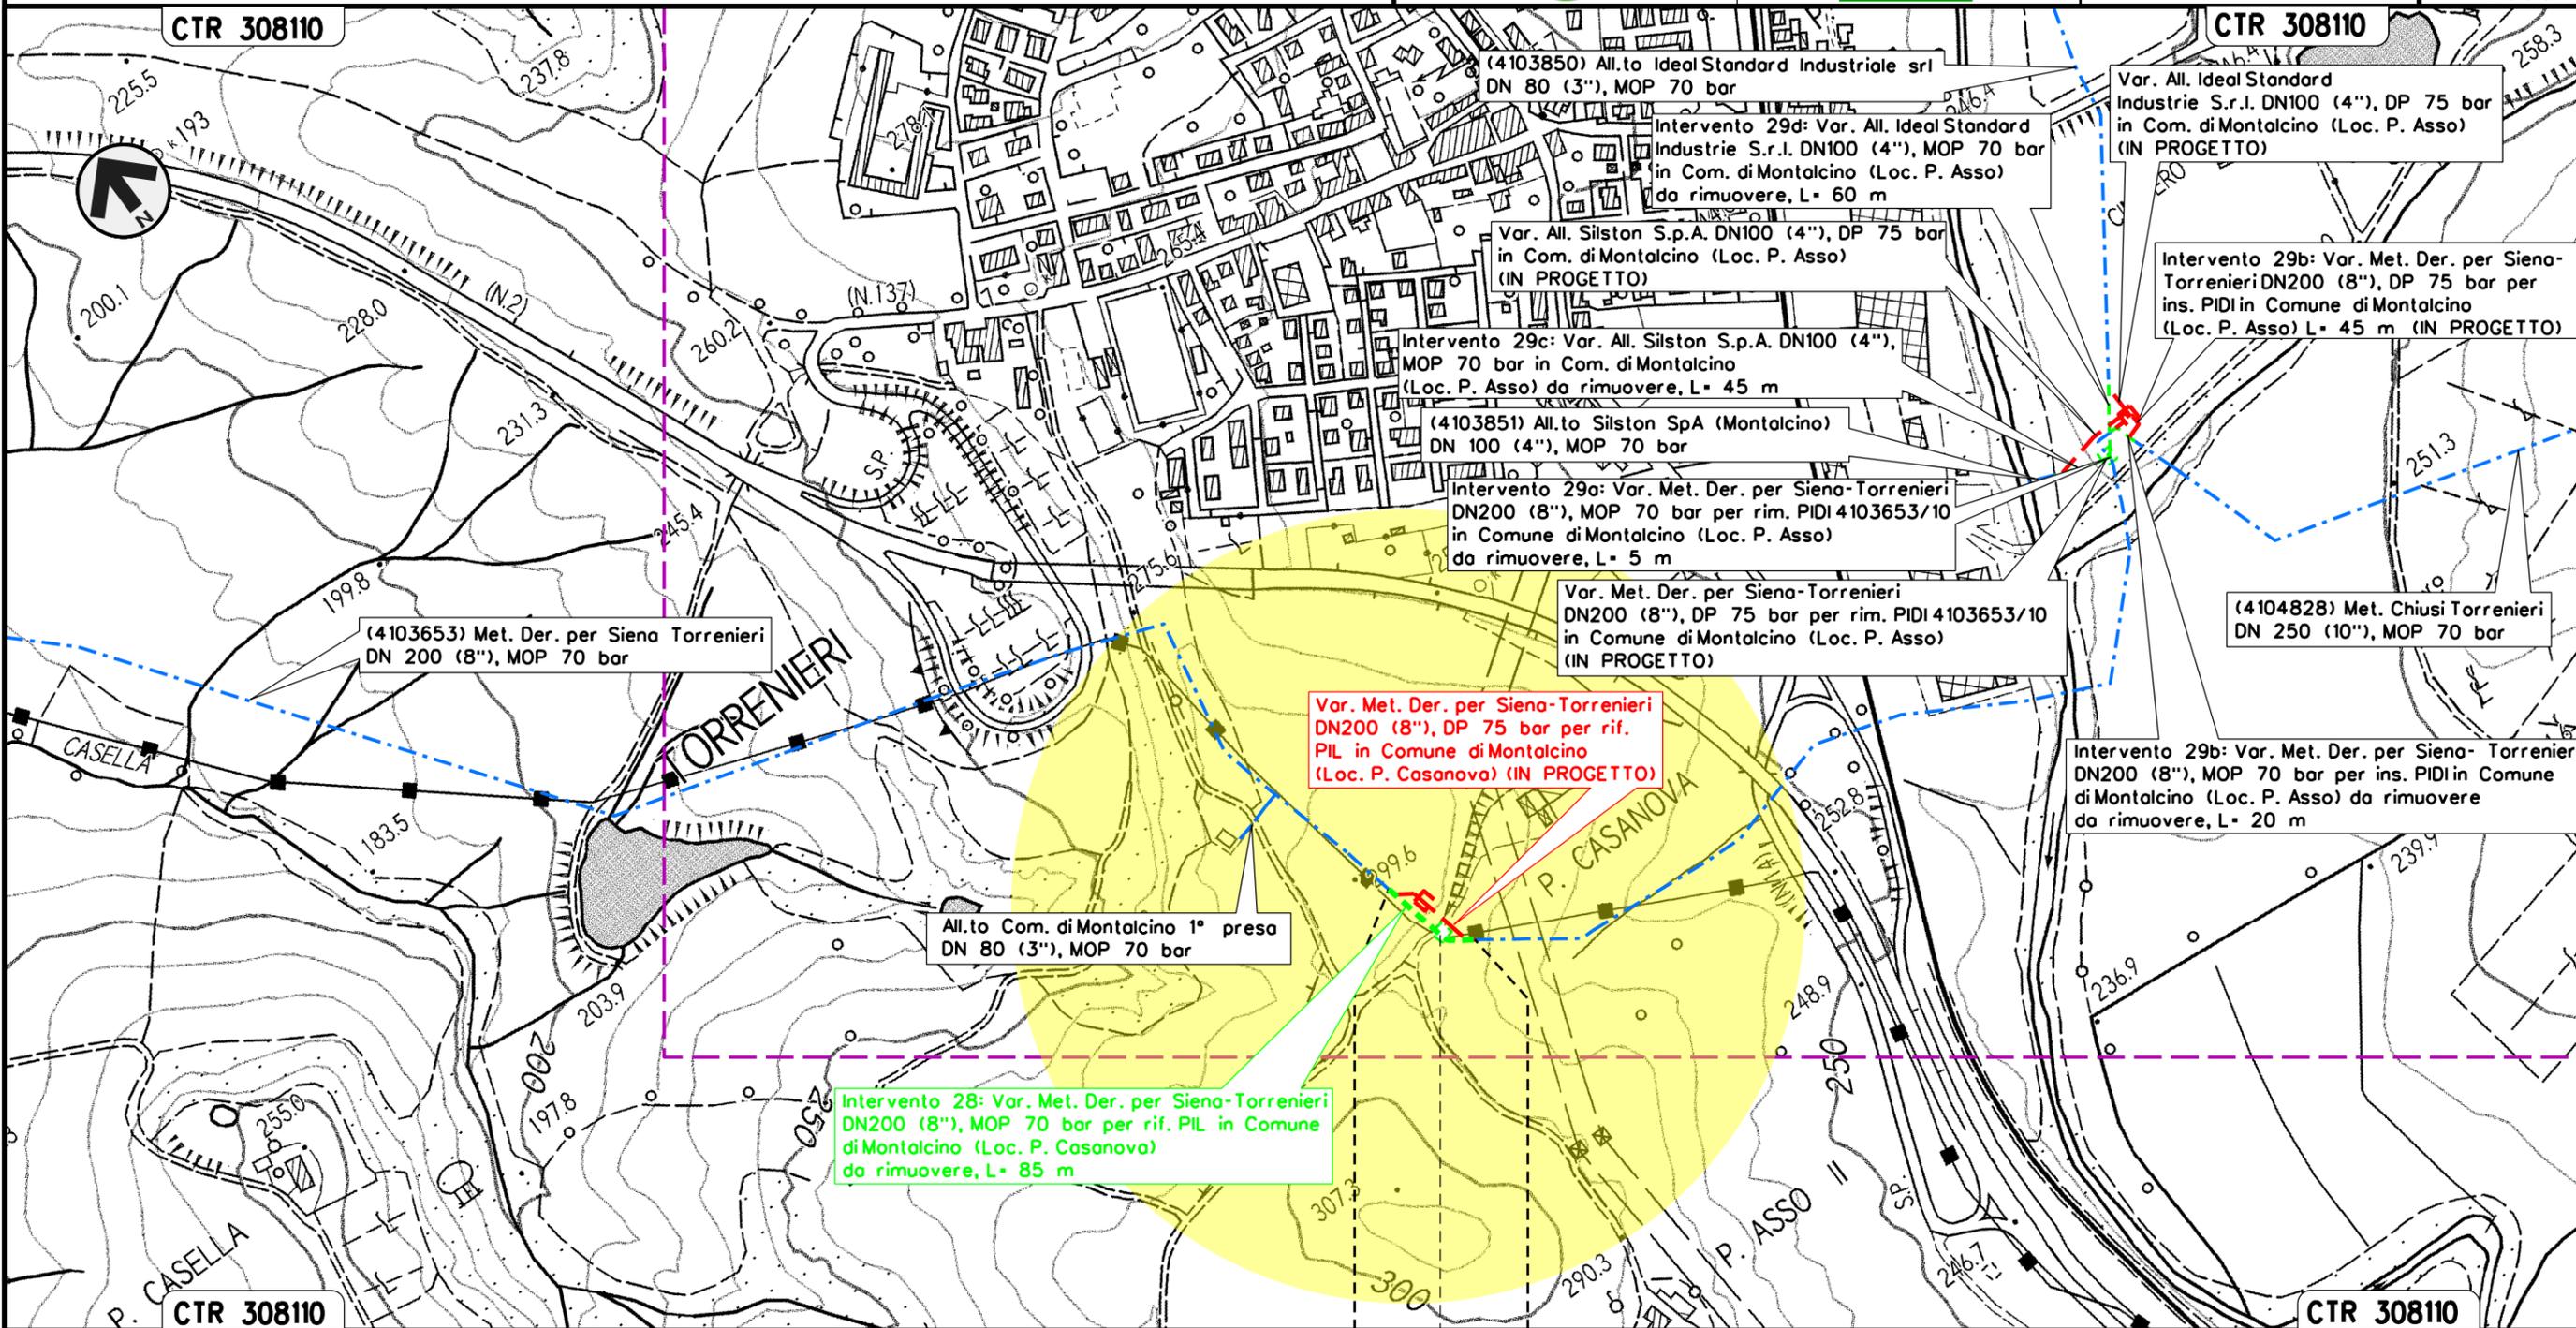


Il presente disegno e' di proprieta' aziendale - La Societa' tutelera' i propri diritti a termine di legge.

 MONTALCINO  
 SIENA  
  
 PIL 4103653/9 da rimuovere  
 Loc. P. Casanova

Intervento 29: Var. Met. Der. per Siena-Torrenieri  
DN 200 (8"), MOP 70 bar per rif. PIDI e ricollegamenti  
in Comune di Montalcino (Loc. P. Asso)

Rimozione Condotte Esistenti  
PAESAGGIO

00	12-02-21	EMISSIONE	AGUZZI	PORTAVIA	CAPRIOTTI	Foglio	31
INDICE	DATA	REVISIONI	ELABORATO	VERIFICATO	APPROVATO	di	33
						Dis.	PG-P-251
						Comm.	NR/19087
						Scala	1:5000

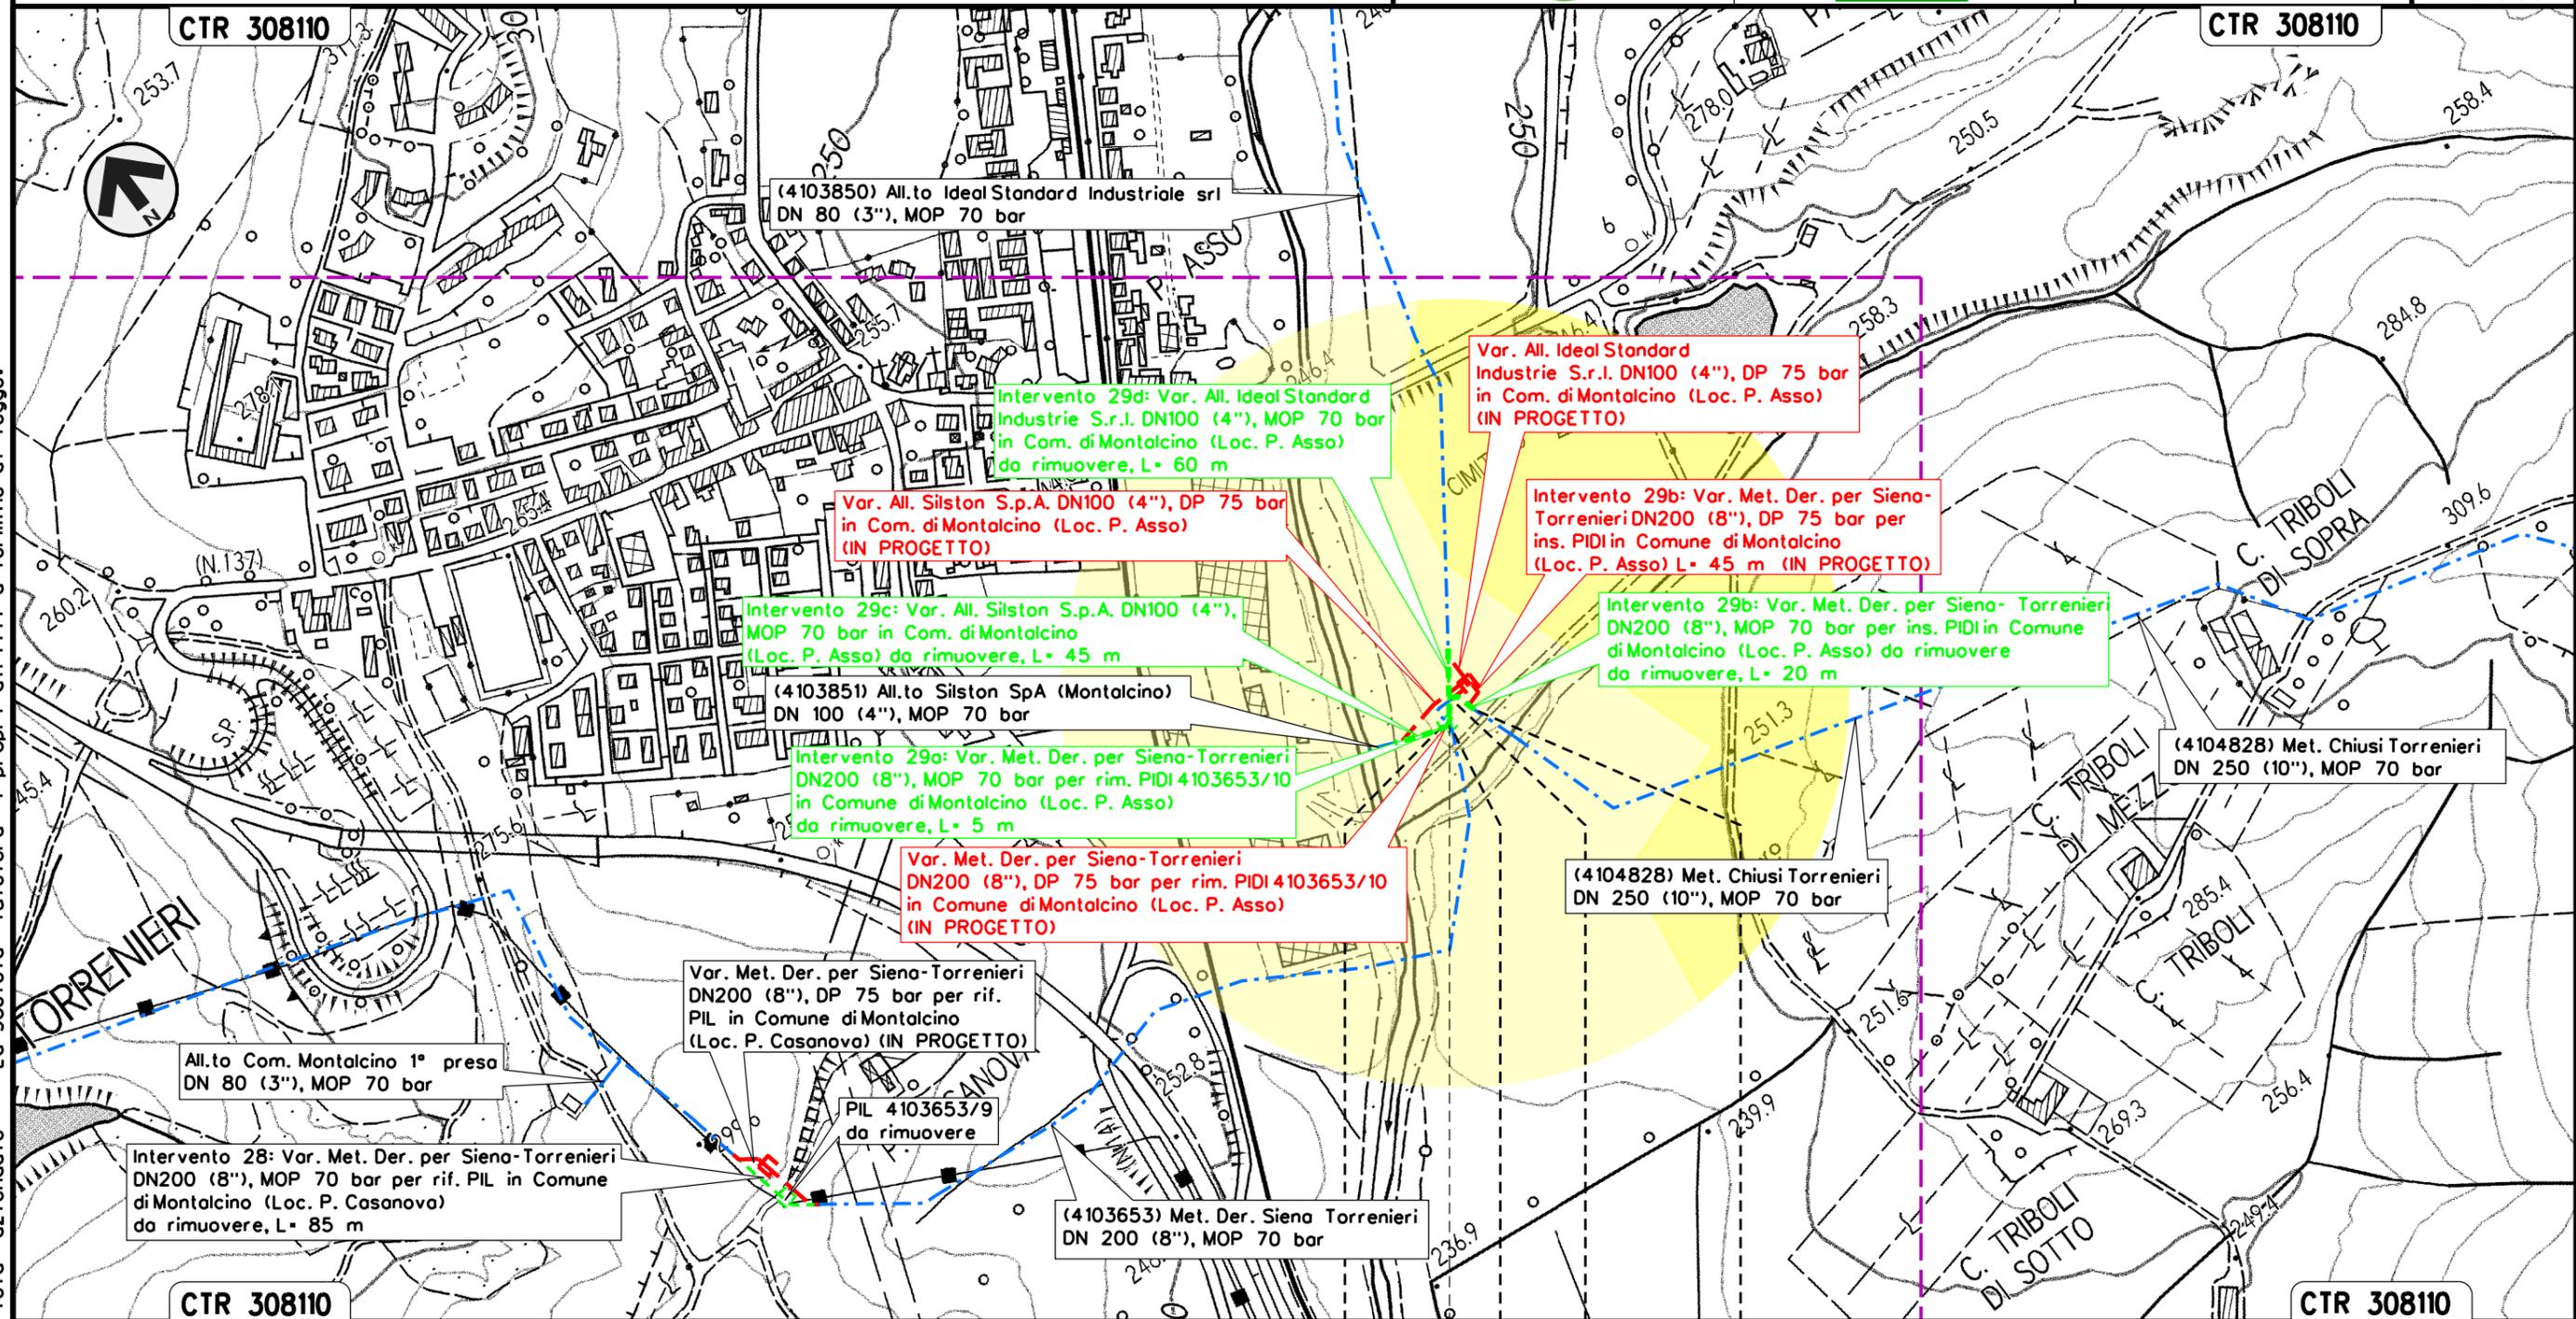

Il presente disegno e' di proprieta' aziendale - La Societa' tutelera' i propri diritti a termine di legge.


MONTALCINO	MONTALCINO
SIENA	SIENA

◀▶ PIDI 4103653/10 da rimuovere Loc. P. Asso

Intervento 30: Var. Met. Chiusi – Torrenieri  
 DN 250 (10"), MOP 70 bar per ins. trappola  
 in Comune di San Quirico D'Orcia


Rimozione Condotte Esistenti  
 PAESAGGIO

00	12-02-21	EMISSIONE	AGUZZI	PORTAVIA	CAPRIOTTI	Foglio
INDICE	DATA	REVISIONI	ELABORATO	VERIFICATO	APPROVATO	32
			Dis. PG-P-251			di 33
			Comm. NR/19087			Scala 1:5000

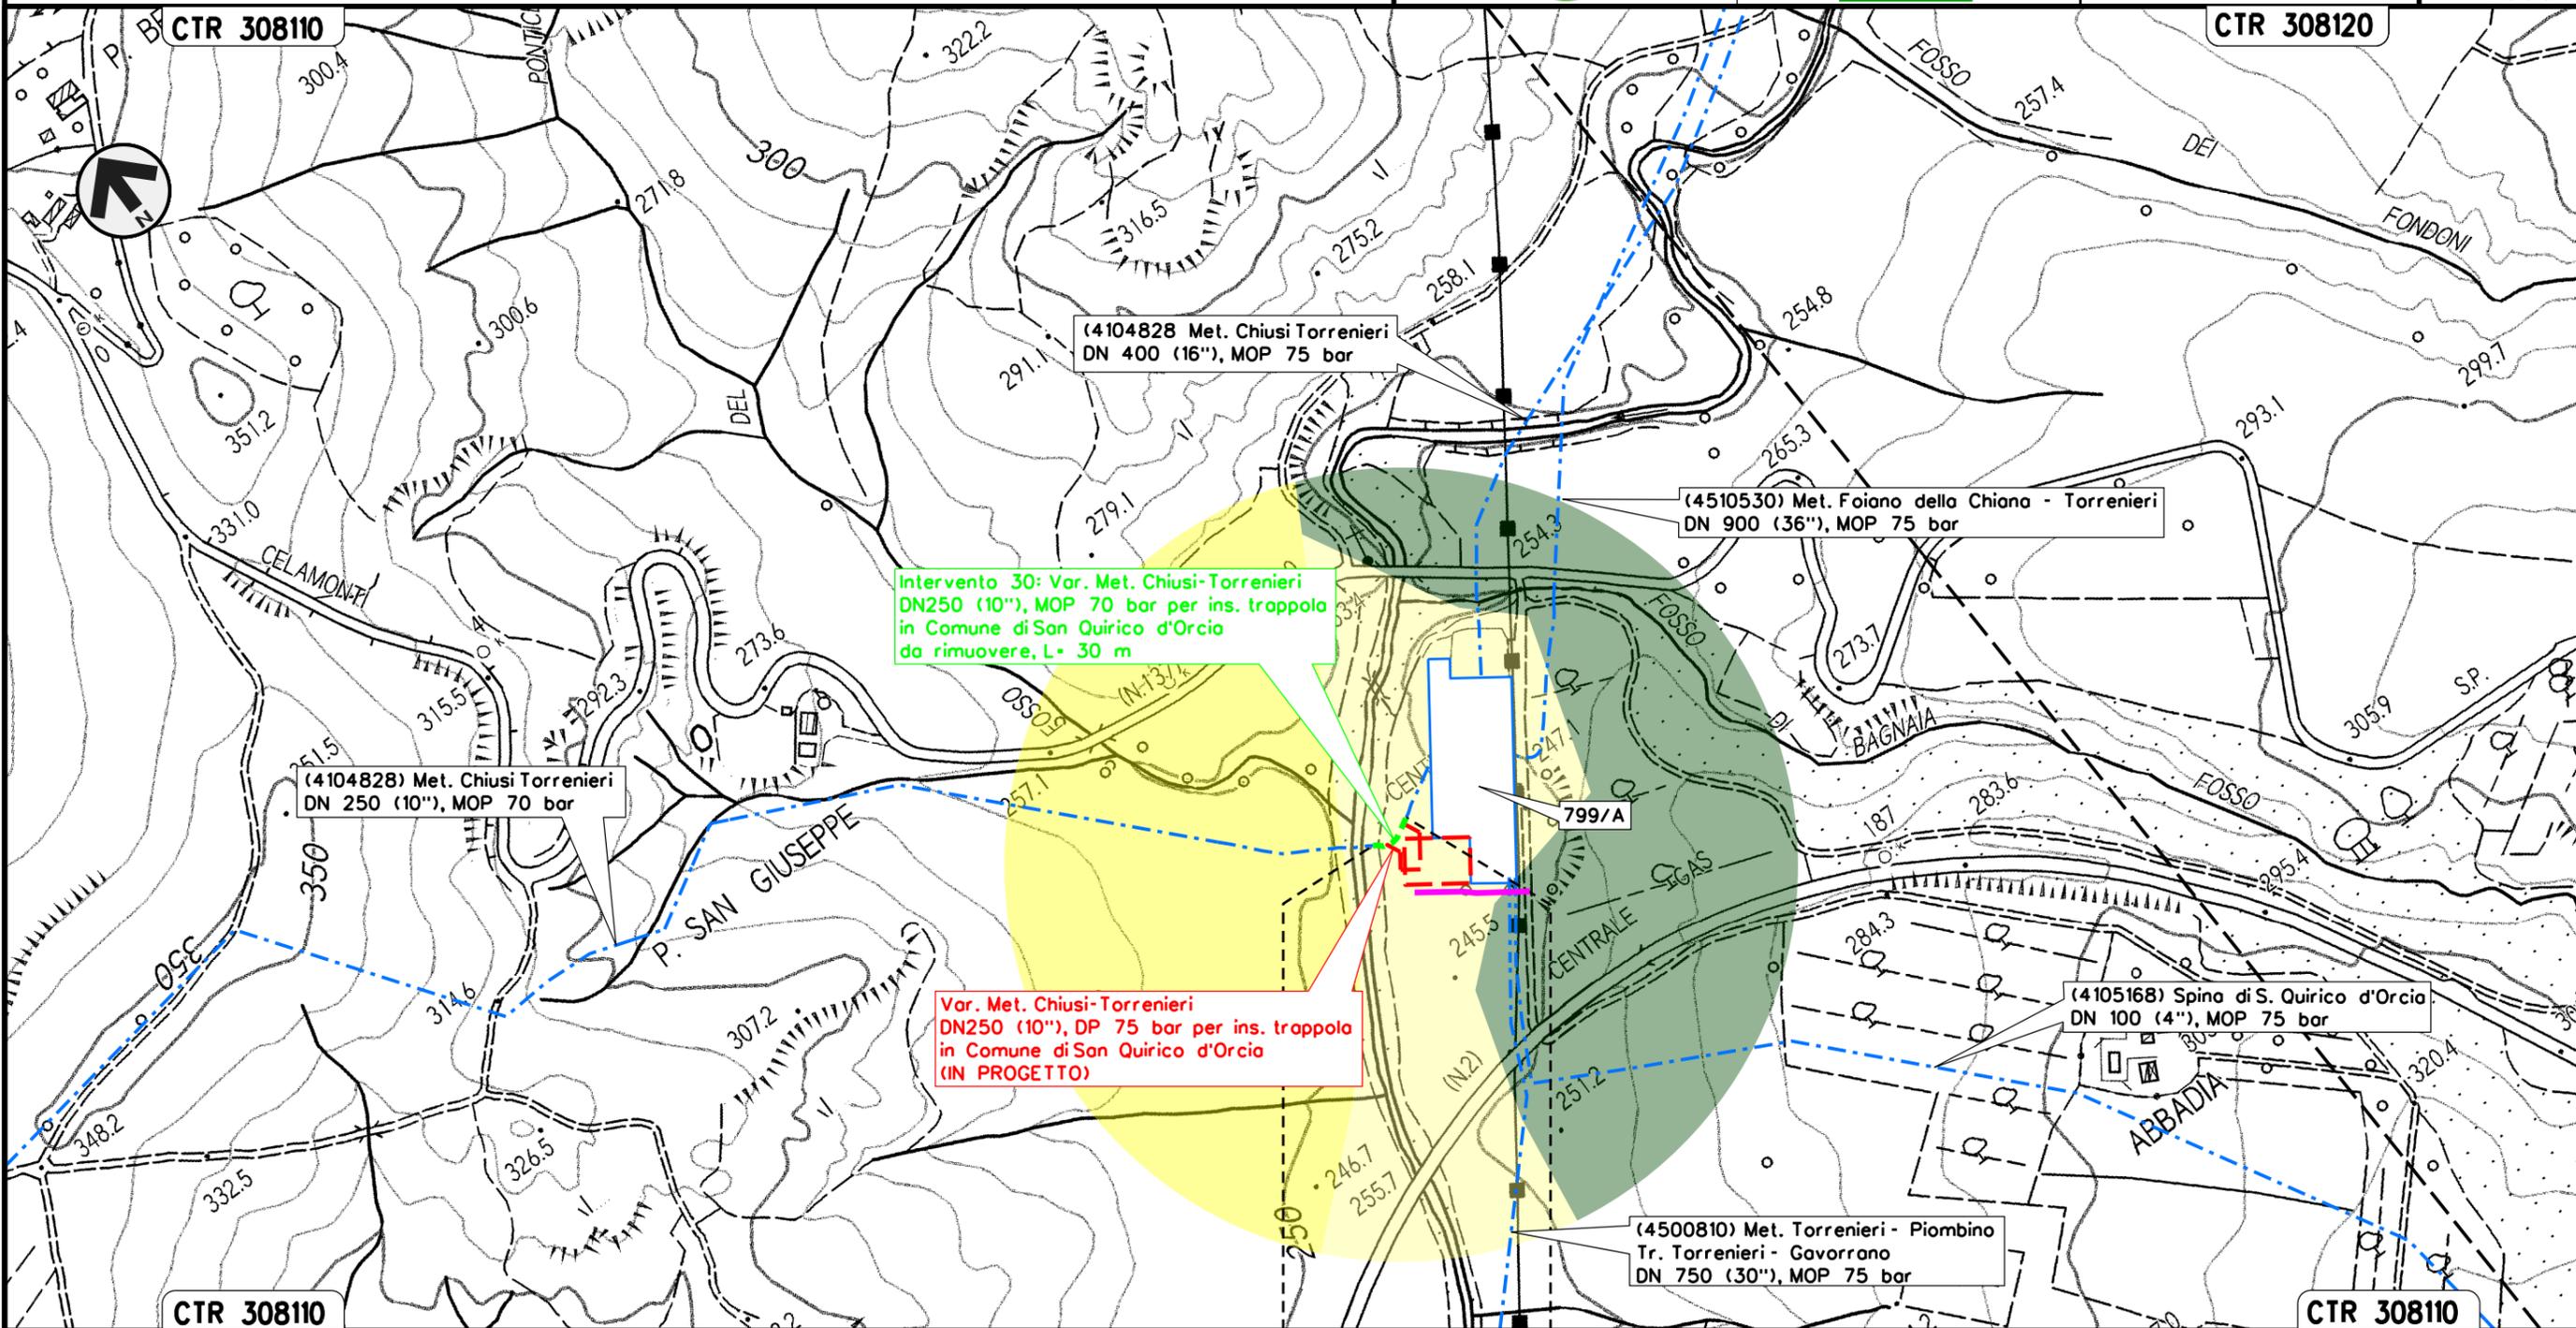

Il presente disegno e' di proprieta' aziendale - La Societa' tutelera' i propri diritti a termine di legge.

SAN QUIRICO D'ORCIA  
 SIENA

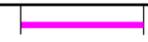


**SIMBOLOGIA CARTOGRAFICA**

- |  |   |
|--|---|
|  Metanodotti da porre fuori esercizio e rimuovere |  Impianti di linea da porre fuori esercizio e rimuovere                               |
|  Metanodotti in progetto                          |  Impianti di linea in progetto  |
|  Metanodotti in esercizio                         |  Impianti di linea su rete in esercizio   |
|  Altre condotte di terzi                          |  Gallerie, Tunnel, Mini-Microtunnel, Raise Boring e T.O.C.                            |
|  Aree impianti stacco-terminale in progetto       |  Depositi temporanei  |
|  Aree impianti stacco-terminale esistenti         |  Strade di accesso provvisorio  |
|  Limite sovrapposizione fogli                     |  Strada esistente SR 429  |
|  Adeguamento strade esistenti                     |  <b>Met. Xxxx</b><br><b>L=XX m</b> Opera in dismissione connessa all'opera principale |
|  |  <b>Met. Xxxx</b> Opera in progetto connessa all'opera principale                    |

**SIMBOLOGIA MECCANICA**

-  Punto di intercettazione di linea (P.I.L.)
-  Punto di intercettazione di derivazione importante (P.I.D.I.)
-  Punto di intercettazione di derivazione semplice con stacco da P.I.L. (P.I.D.S.)
-  Punto di intercettazione e derivazione semplice con stacco da Linea (P.I.D.S.)
-  Punto di intercettazione con discaggio di allacciamento (P.I.D.A.)
-  Punto predisposto per il discaggio di allacciamento (P.P.D.A.)
-  Punto di sezionamento elettrico terminale (P.S.E.T.)
-  Stazione predisposta per lancio e ricevimento PIG
-  Impianto di riduzione/regolazione della pressione

**SIMBOLOGIA TEMATICA**

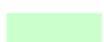-  Paesaggio dei piani alluvionali e invasi lacustri bonificati con seminativi ad appoderamento fitto
-  Paesaggio dei piani alluvionali e invasi lacustri bonificati con colture arboree ad appoderamento fitto
-  Paesaggio dei piani alluvionali e invasi lacustri bonificati con seminativi ad appoderamento rado
-  Paesaggio dei ripiani travertinosi e depositi eluviali con seminativi ad appoderamento fitto
-  Paesaggio dei ripiani travertinosi e depositi eluviali con colture arboree ad appoderamento fitto
-  Paesaggio delle colline argillose e argilloso-sabbiose con seminativi ad appoderamento fitto
-  Paesaggio delle colline argillose e argilloso-sabbiose con seminativi ad appoderamento rado
-  Paesaggio delle colline argillose e argilloso-sabbiose con colture arboree ad appoderamento fitto
-  Paesaggio delle colline sabbiose e ciottolose con colture arboree ad appoderamento fitto
-  Paesaggio delle colline sabbiose e ciottolose con seminativi ad appoderamento fitto
-  Paesaggio delle strutture dei rilievi appenninici con seminativi ad appoderamento rado
-  Paesaggio delle espansioni urbane
-  Paesaggio del bosco nei rilievi

Il presente disegno e' di proprieta' aziendale - La Societa' tutelera' i propri diritti a termine di legge.

Progressiva chilometrica	<b>N.</b>	
Comuni		
Province		
Impianti	 TIPO - N. - PROGR. km	 TIPO - N. - ESISTENTE
Attraversamenti	TIPOLOGIA ATTRAVERSATA (SS n. **, corso d'acqua, ferrovia, ecc.)	
Strade - Piste - Piazzole tubazioni	ADEGUAMENTI STRADE 	STRADE PROVVISORIE  DEPOSITI TEMPORANEI  <b>Dn</b>
Area di passaggio	ALLARGATA 	
Tratto in rimozione con scavo a cielo aperto		
Tratto da lasciare in opera e inertizzare		
Tratto con estrazione del tubo di linea e intasamento del tubo di protezione		