


Il presente disegno e' di proprieta' aziendale - Lo Societa' tutelera' i propri diritti a termine di legge.



COROGRAFIA Scala 1:250.000

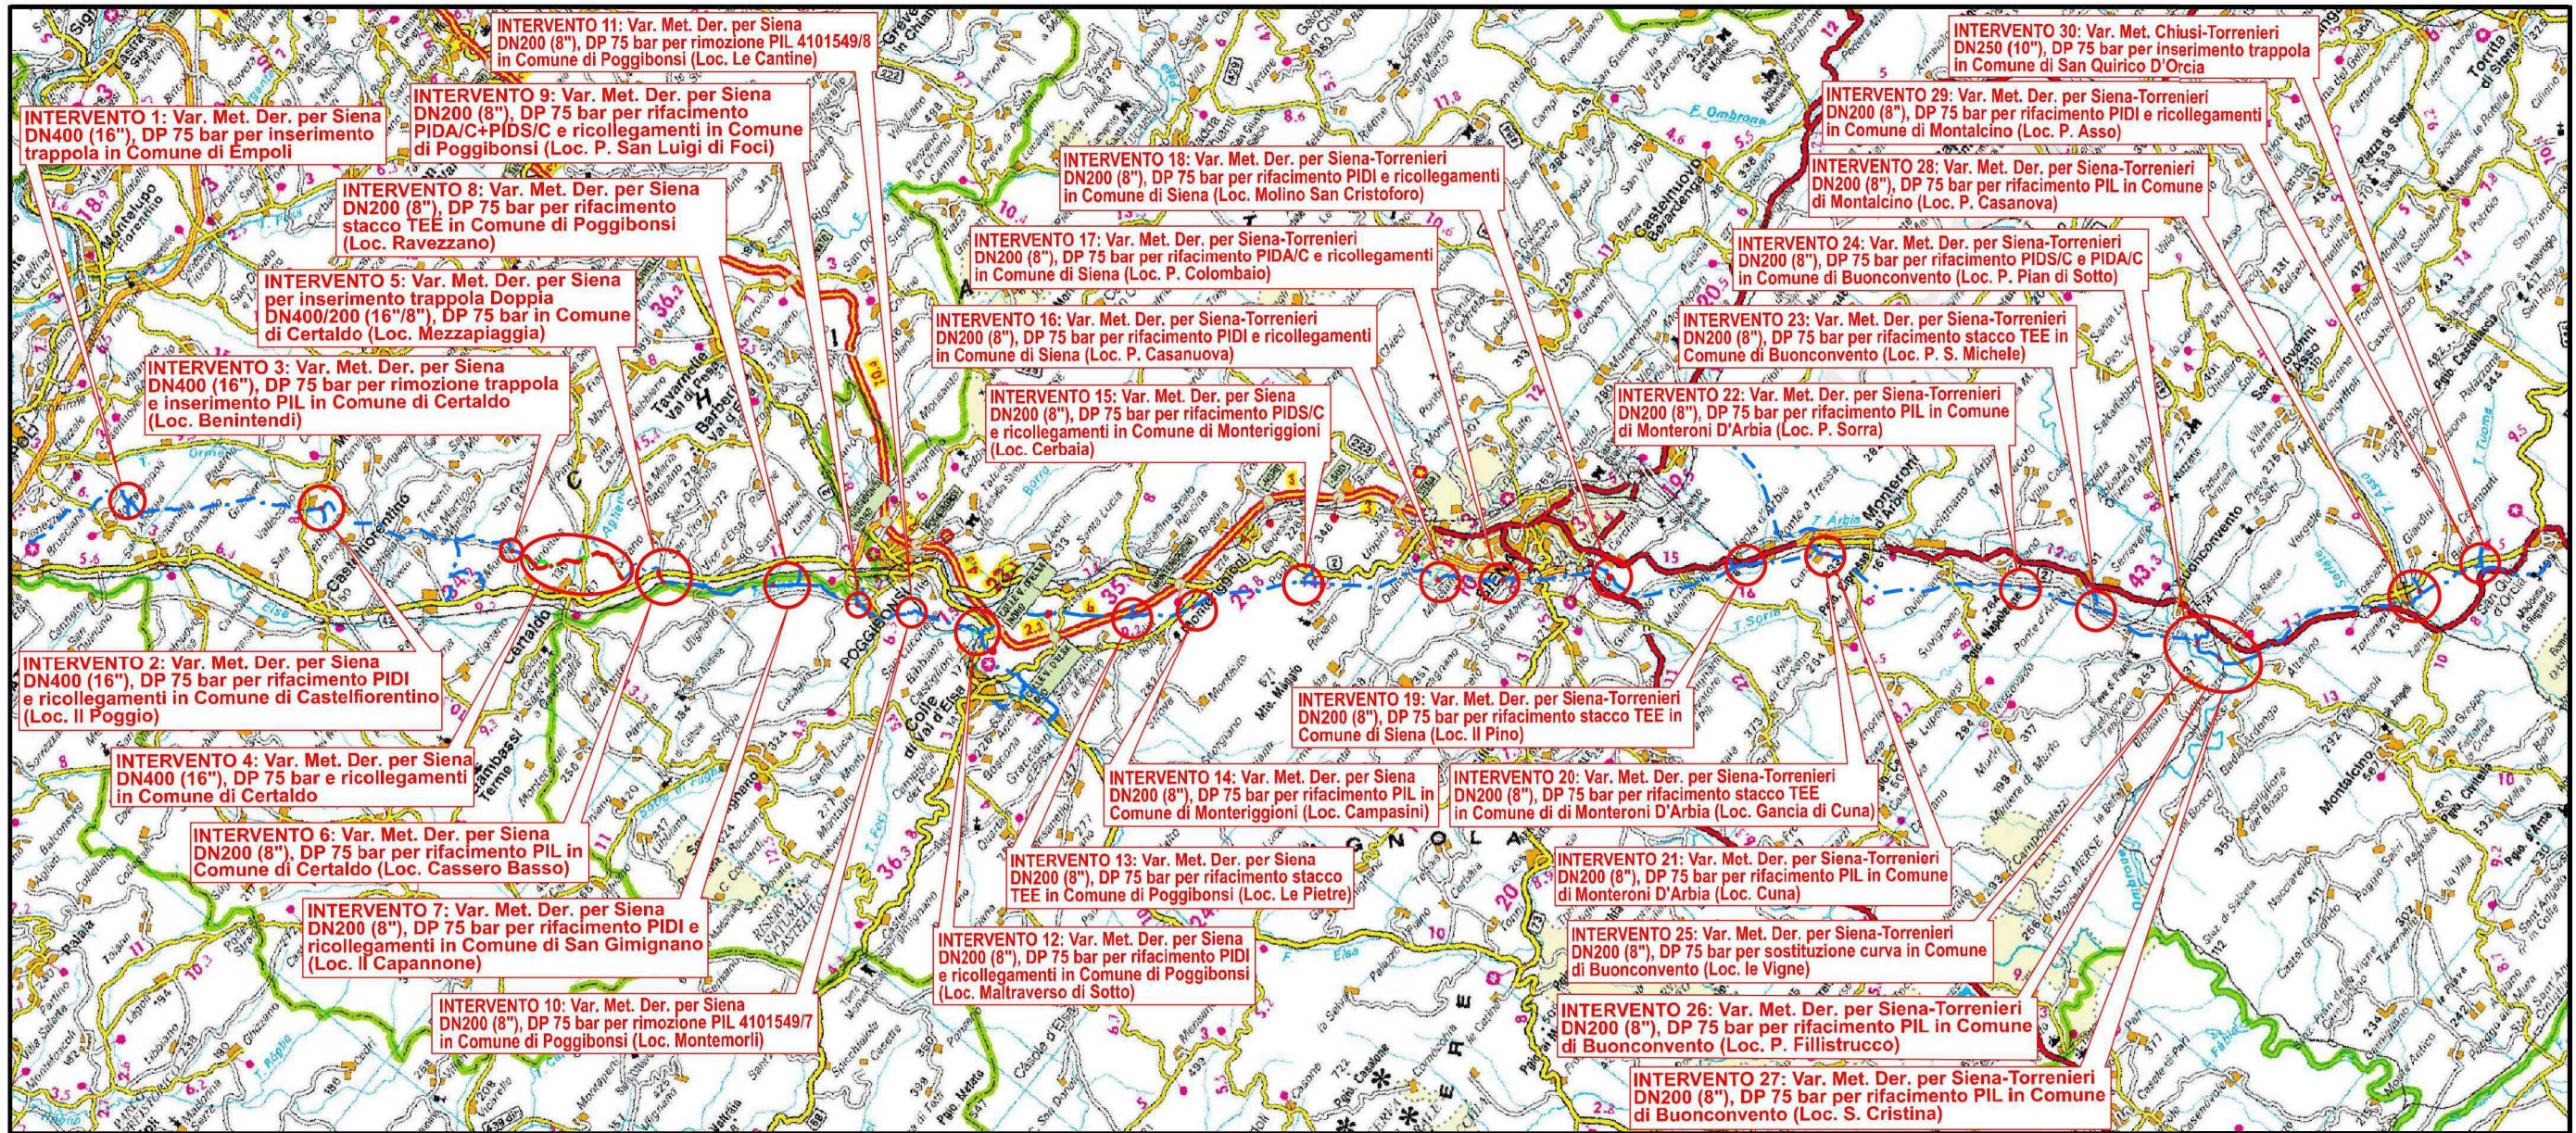

00	12-02-21	EMISSIONE	SUIGI	PORTAVIA	CAPRIOTTI
INDICE	DATA	REVISIONI	ELABORATO	VERIFICATO	APPROVATO
			Dis. PG-AFSZ-231		
			Fg. 1 di 4		
Metanodotti: Der. per Siena DN 400/200 (16"/8"), DP 75 bar Der. Siena Torrenieri DN 200 (8"), DP 75 bar Chiusi Torrenieri DN 250 (10"), DP 75 bar Varianti per realizzazione Impianti di Lancio/Ricevimento Pig e Rifacimento/ Adeguamento Impianti di Linea per predisposizione piggabilita' metanodotto			Comm. NR/19087		
			INDICE 00		
Rimozione Condotte Esistenti AEROFOTOGRAMMETRIA CON RETE NATURA 2000			Scala 1:5000 Sostituisce il Sostituito dal		

Intervento 14: Var. Met. Der. per Siena
 DN 200 (8"), MOP 70 bar per rif. PIL 4101549/11
 in Comune di Monteriggioni (Loc. Campasini)

Rimozione Condotte Esistenti
 AEROFOTOGRAMMETRIA CON RETE NATURA 2000


00	12-02-21	EMISSIONE	SUIGI	PORTAVIA	CAPRIOTTI	Foglio 2 di 4 Scala 1:5000
INDICE	DATA	REVISIONI	ELABORATO	VERIFICATO	APPROVATO	
						Dis. PG-AFSZ-231
						Comm. NR/19087

CTR 296030

CTR 296030



Il presente disegno e' di proprieta' aziendale - La Societa' tutelera' i propri diritti a termine di legge.

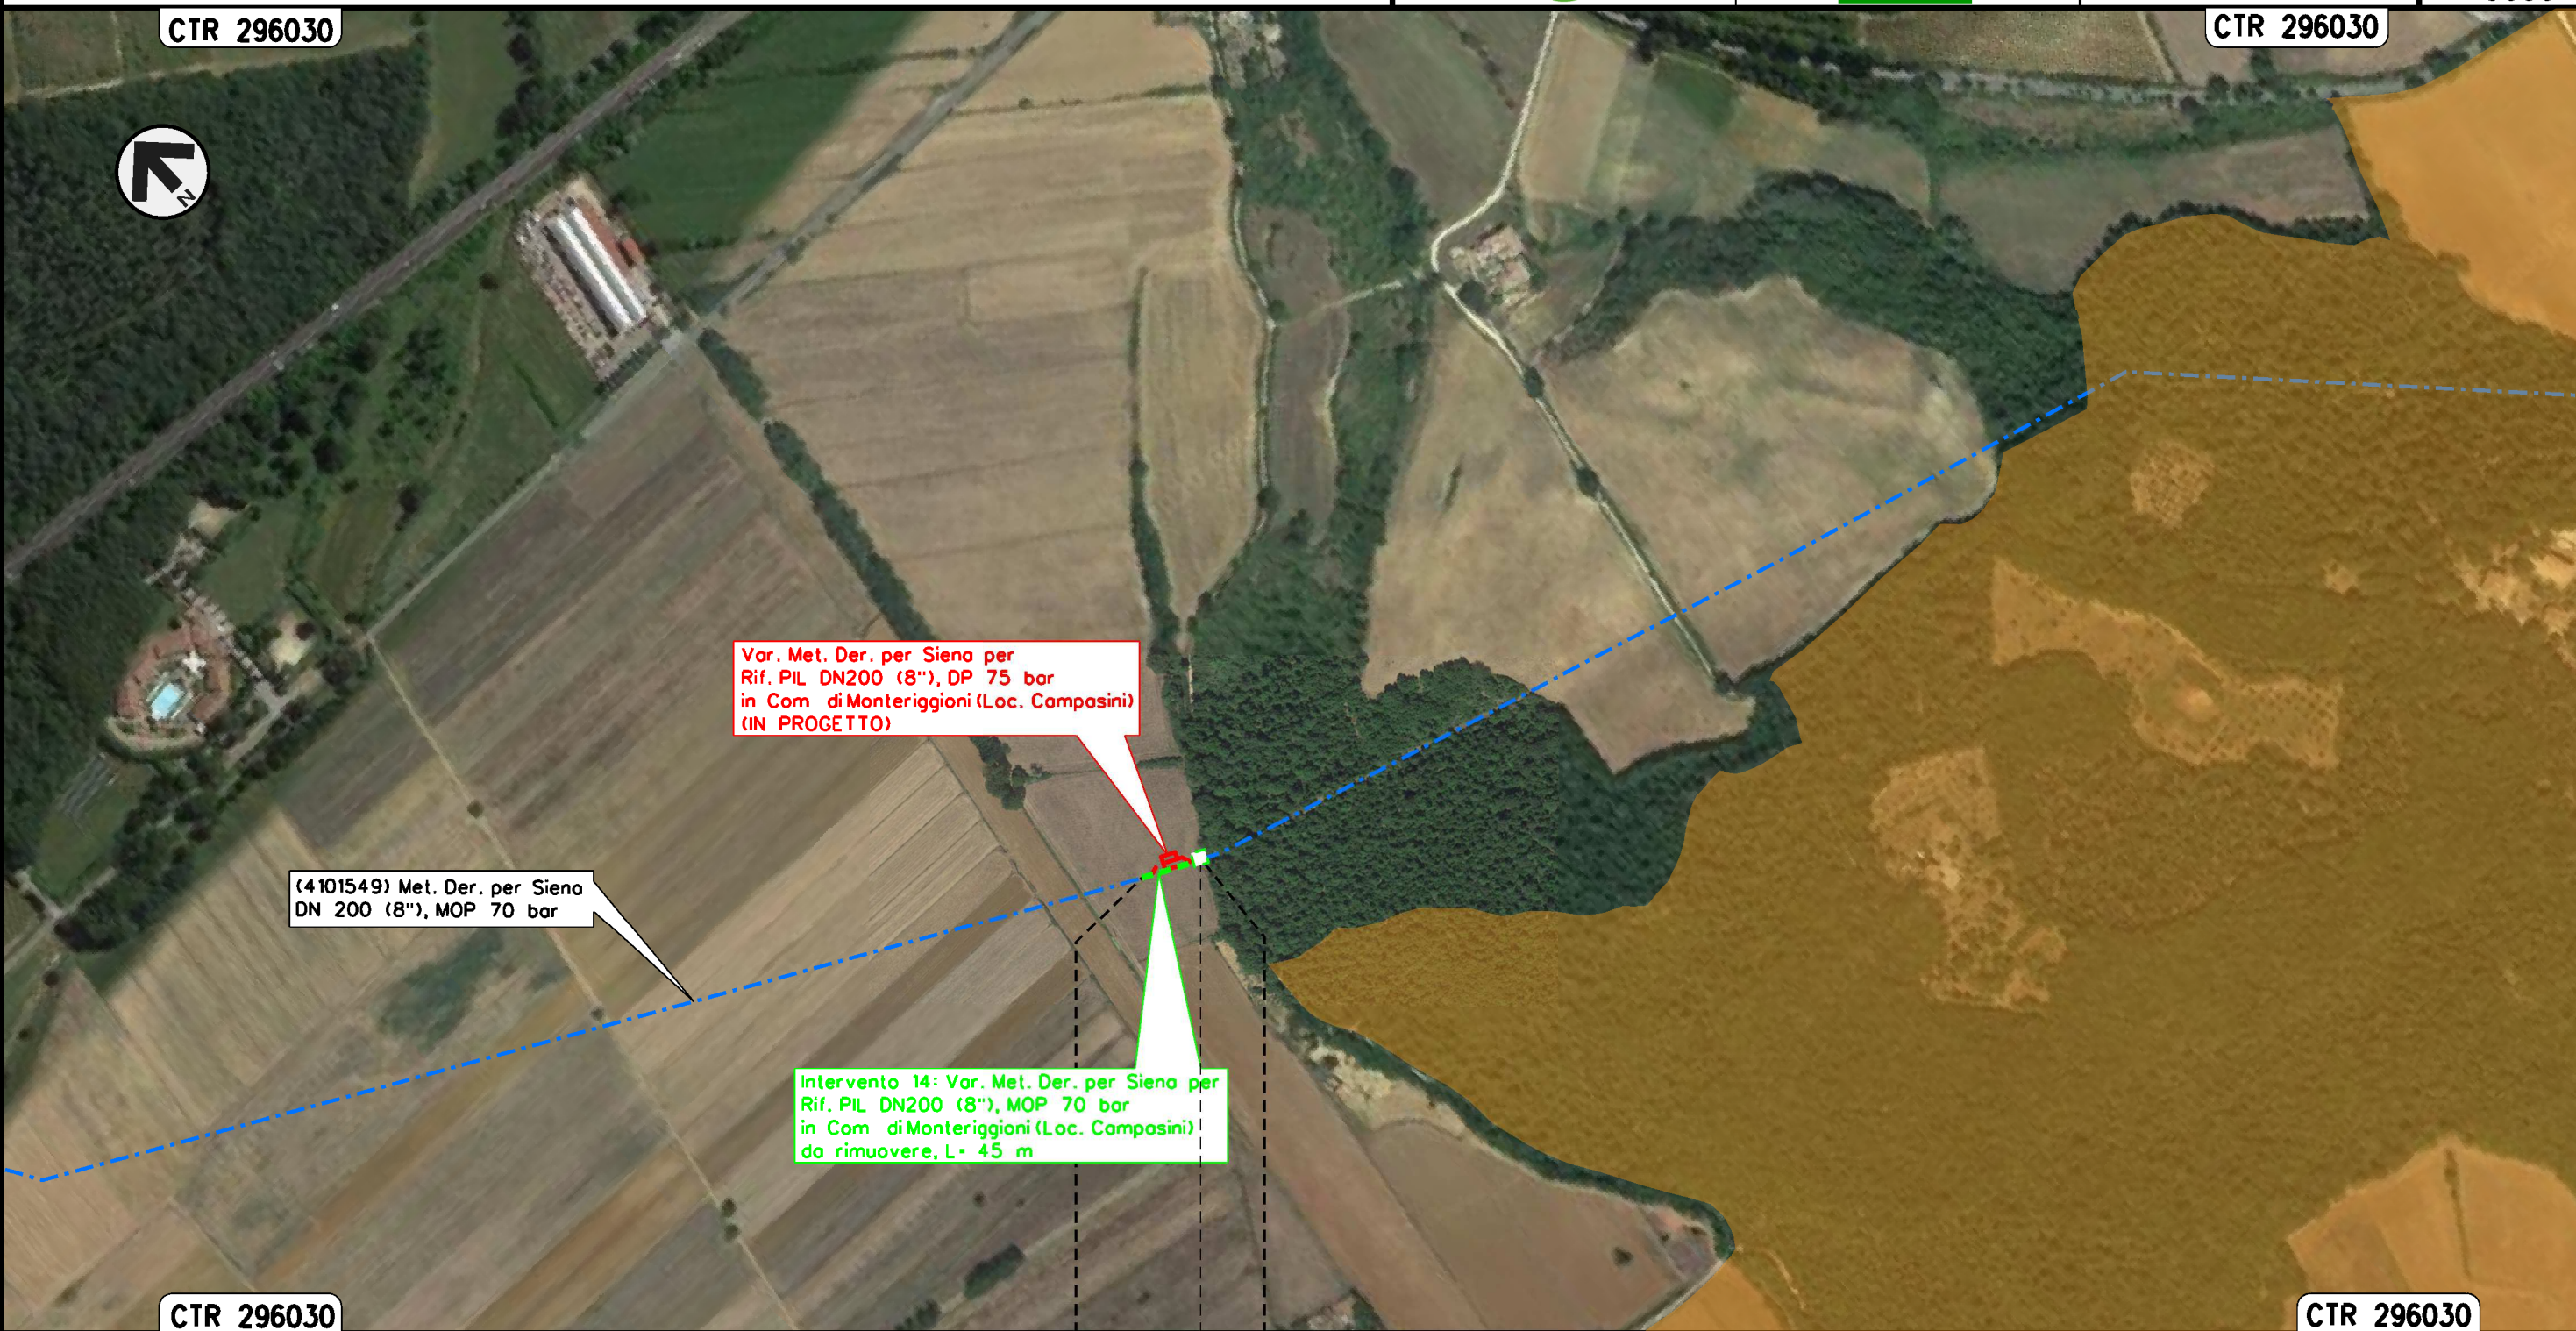

(4101549) Met. Der. per Siena
 DN 200 (8"), MOP 70 bar


Var. Met. Der. per Siena per
 Rif. PIL DN200 (8"), DP 75 bar
 in Com. di Monteriggioni (Loc. Campasini)
 (IN PROGETTO)

Intervento 14: Var. Met. Der. per Siena per
 Rif. PIL DN200 (8"), MOP 70 bar
 in Com. di Monteriggioni (Loc. Campasini)
 da rimuovere, L= 45 m

CTR 296030

CTR 296030

MONTERIGGIONI
 SIENA

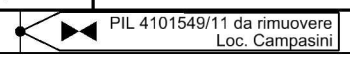

Intervento 15: Var. Met. Der. per Siena
 DN 200 (8"), MOP 70 bar per rif. PIDS/C 4102433/1 e ricollegamenti
 in Comune di Monteriggioni (Loc. Cerbaia)

Rimozione Condotte Esistenti
 AEROFOTOGRAMMETRIA CON RETE NATURA 2000

00	12-02-21	EMISSIONE	SUIGI	PORTAVIA	CAPRIOTTI	Foglio 3 di 4
INDICE	DATA	REVISIONI	ELABORATO	VERIFICATO	APPROVATO	
 			Dis. PG-AFSZ-231		Scala 1:5000	
			Comm. NR/19087			

CTR 296030

CTR 296040



(4102433) All.to Com. Monteriggioni 1° preso
 DN 100 (4"), MOP 70 bar

Intervento 15b: Var. Met. All. Com. di Monteriggioni
 1° preso per rif. PIDS/C DN100 (4"), MOP 70 bar
 in Com. di Monteriggioni (Loc. Cerbaia)
 da rimuovere L= 10 m

Var. Met. All. Com. di Monteriggioni
 1° preso per rif. PIDS/C DN100 (4"), DP 75 bar
 in Com. di Monteriggioni (Loc. Cerbaia)
 (IN PROGETTO)

(4101549) Met. Der. per Siena
 DN 200 (8"), MOP 70 bar


Var. Met. Der. per Siena
 DN200 (8"), DP 75 bar
 in Com. di Monteriggioni
 (Loc. Cerbaia) (IN PROGETTO)

Intervento 15a: Var. Met. Der. per Siena
 DN200 (8"), MOP 70 bar
 in Com. di Monteriggioni (Loc. Cerbaia)
 da rimuovere L= 45 m

CTR 296030





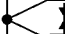












CTR 296040

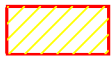MONTERIGGIONI
 SIENA


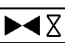







 PIDS/C 4102433/1 da rimuovere
 Loc. Cerbaia

Il presente disegno e' di proprieta' aziendale - La Societa' tutelera' i propri diritti a termine di legge.

SIMBOLOGIA CARTOGRAFICA

- | | | | |
|---|--|---|---|
|  | Metanodotti da porre fuori esercizio e rimuovere |  | Impianti di linea da porre fuori esercizio e rimuovere |
|  | Metanodotti in progetto |  | Impianti di linea in progetto |
|  | Metanodotti in esercizio |  | Impianti di linea su rete in esercizio |
|  | Altre condotte di terzi |  | Gallerie, Tunnel, Mini-Microtunnel, Raise Boring e T.O.C. |
|  | Aree impianti stacco-terminale in progetto |  | Depositi temporanei |
|  | Aree impianti stacco-terminale esistenti |  | Strade di accesso provvisorio |
|  | Limite sovrapposizione fogli |  | Strada esistente SR 429 |
|  | Adeguamento strade esistenti |  | Opera in dismissione connessa all'opera principale |
| | |  | Opera in progetto connessa all'opera principale |

SIMBOLOGIA MECCANICA

-  Punto di intercettazione di linea (P.I.L.)
-  Punto di intercettazione di derivazione importante (P.I.D.I.)
-  Punto di intercettazione di derivazione semplice con stacco da P.I.L. (P.I.D.S.)
-  Punto di intercettazione e derivazione semplice con stacco da Linea (P.I.D.S.)
-  Punto di intercettazione con discaggio di allacciamento (P.I.D.A.)
-  Punto predisposto per il discaggio di allacciamento (P.P.D.A.)
-  Punto di sezionamento elettrico terminale (P.S.E.T.)
-  Stazione predisposta per lancio e ricevimento PIG
-  Impianto di riduzione/regolazione della pressione

SIMBOLOGIA TEMATICA

-  Zona Speciale di Conservazione IT5190003 "Montagnola Senese"

Il presente disegno e' di proprieta' aziendale - La Societa' tutelera' i propri diritti a termine di legge.

Progressiva chilometrica	N.
Comuni	
Province	
Impianti	TIPO - N. - PROGR.km TIPO - N. - ESISTENTE
Attraversamenti	TIPOLOGIA ATTRAVERSATA (SS n. **, corso d'acqua, ferrovia, ecc.)
Strade - Piste - Piazzole tubazioni	ADEGUAMENTI STRADE STRADE PROVVISORIE DEPOSITI TEMPORANEI Dn
Area di passaggio	ALLARGATA