FASI REALIZZATIVE

(SCALA 1 : 200)

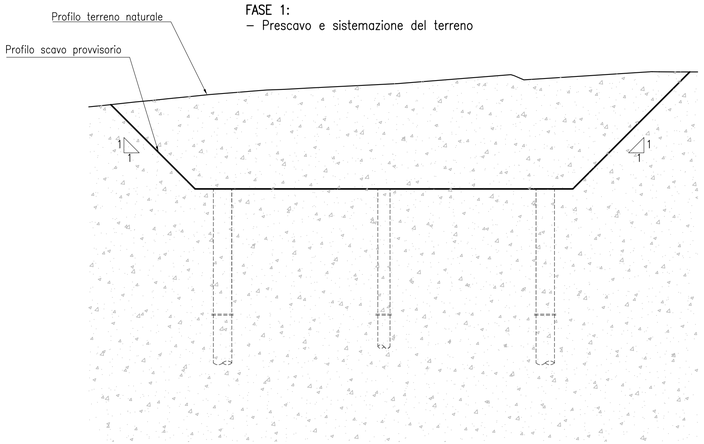

FASE 1:
- Prescavo e sistemazione del terreno

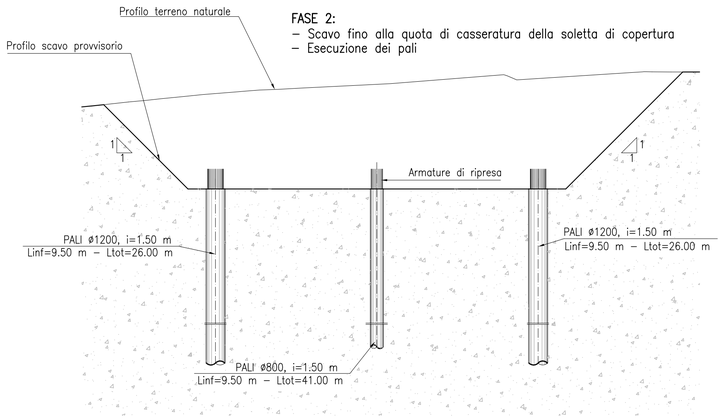

FASE 2:
- Scavo fino alla quota di casseratura della soletta di copertura
- Esecuzione dei pali

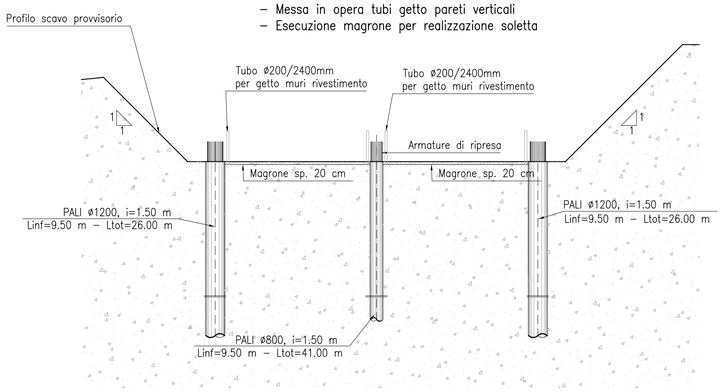

FASE 3:
- Messa in opera tubi getto pareti verticali
- Esecuzione magrone per realizzazione soletta

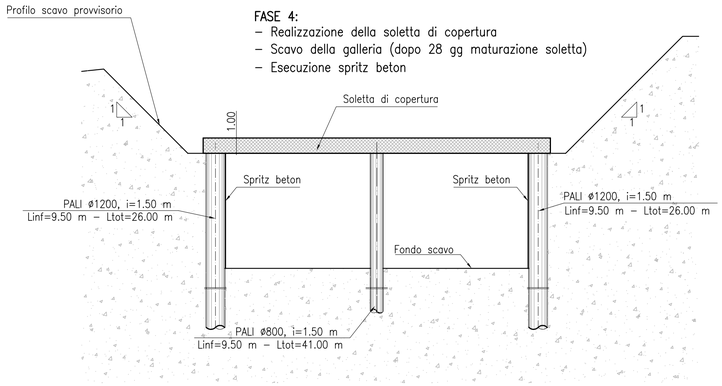

FASE 4:
- Realizzazione della soletta di copertura
- Scavo della galleria (dopo 28 gg maturazione soletta)
- Esecuzione spritz beton

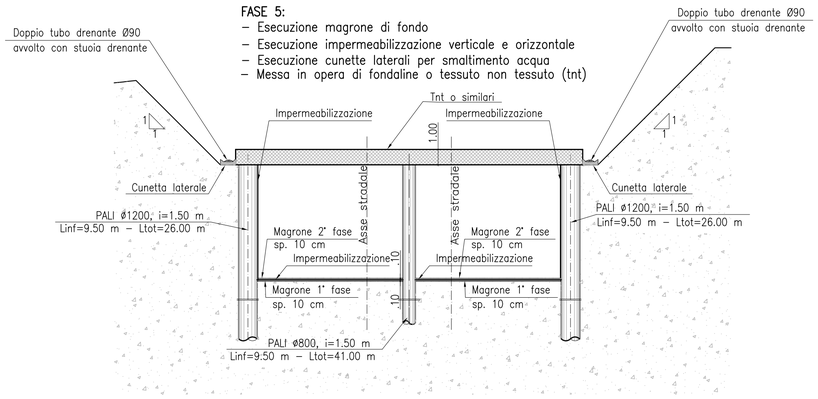

FASE 5:
- Esecuzione magrone di fondo
- Esecuzione impermeabilizzazione verticale e orizzontale
- Esecuzione cunette laterali per smaltimento acqua
- Messa in opera di fondaline o tessuto non tessuto (tnt)

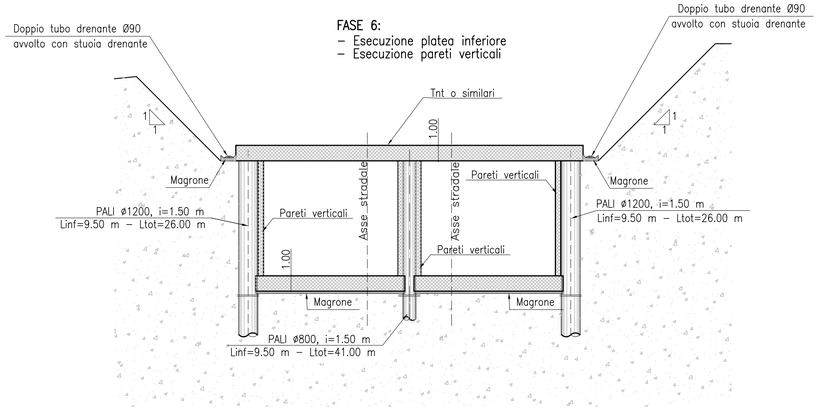

FASE 6:
- Esecuzione platea inferiore
- Esecuzione pareti verticali

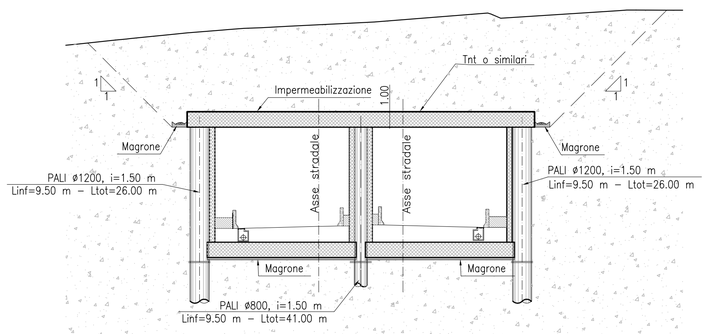

FASE 7:
- Esecuzione impermeabilizzazione
- Ripristino condizioni iniziali

ANAS S.p.A.
DIREZIONE CENTRALE PROGRAMMAZIONE PROGETTAZIONE

PA 12/09
CORRIDOIO PLURIMODALE TIRRENICO - NORD EUROPA
ITINERARIO AGRIGENTO - CALTANISSETTA - A19
S.S. N° 640 "DI PORTO EMPEDOCLE"
AMMODERNAMENTO E ADEGUAMENTO ALLA CAT. B DEL D.M. 5.11.2001
Dal km 44+000 allo svincolo con l'A19

PROGETTO ESECUTIVO

Contraente Generale: Empedocle 2 s.c.p.a.

OPERE SUGLI SVINCOLI
SVINCOLO A19 - SOTTOVIA 6.1

Fasi realizzative

Codice Unico Progetto (CUP) : F91B09000070001

Codice Elaborato: PA12_09 - E 0 6 0 S I 2 0 6 S T 1 3 Z P 9 0 0 4 B

Scala: 1:200

REV.	DATA	DESCRIZIONE	REDATTO	VERIFICATO	APPROVATO	AUTORIZZATO
F						
E						
D						
C						
B	Ottobre 2011	Rif. Istruttoria prot. CDG-0141142-P del 19/10/11	L. PASCULLI	R.CAPOCCHI	M. LITI	P. PAGLINI
A	Aprile 2011	EMISSIONE	L. PASCULLI	A.TURSO	M. LITI	P. PAGLINI

Responsabile del procedimento: Ing. MAURIZIO GIMMINI

Il Progettista: Dott. Ing. GIAN LUCA MENCHINI – ORDINE DEGLI INGEGNERI DI FIRENZE N° 4533

Il Consulente Specialista: Dott. Ing. CAPOCCHI RICCARDO – ORDINE DEGLI INGEGNERI della Provincia di MASSA N° 1827

Il Geologo: Dott. Geol. D'ANGELO MAURIZIO N. 1607 – ORDINE REGIONALE DEI GEOLOGI DI SICILIA

Il Coordinatore per la sicurezza in fase di progetto: Dott. Ing. ALESSANDRO SALVATO DI GERMANÀ – ORDINE INGEGNERI ROMA n° 14853

Il Direttore dei lavori: Dott. Ing. PEPPINO MARASCIO – ORDINE INGEGNERI ROMA n° 14447