



SEZIONE LONGITUDINALE A-A

Scala 1:50

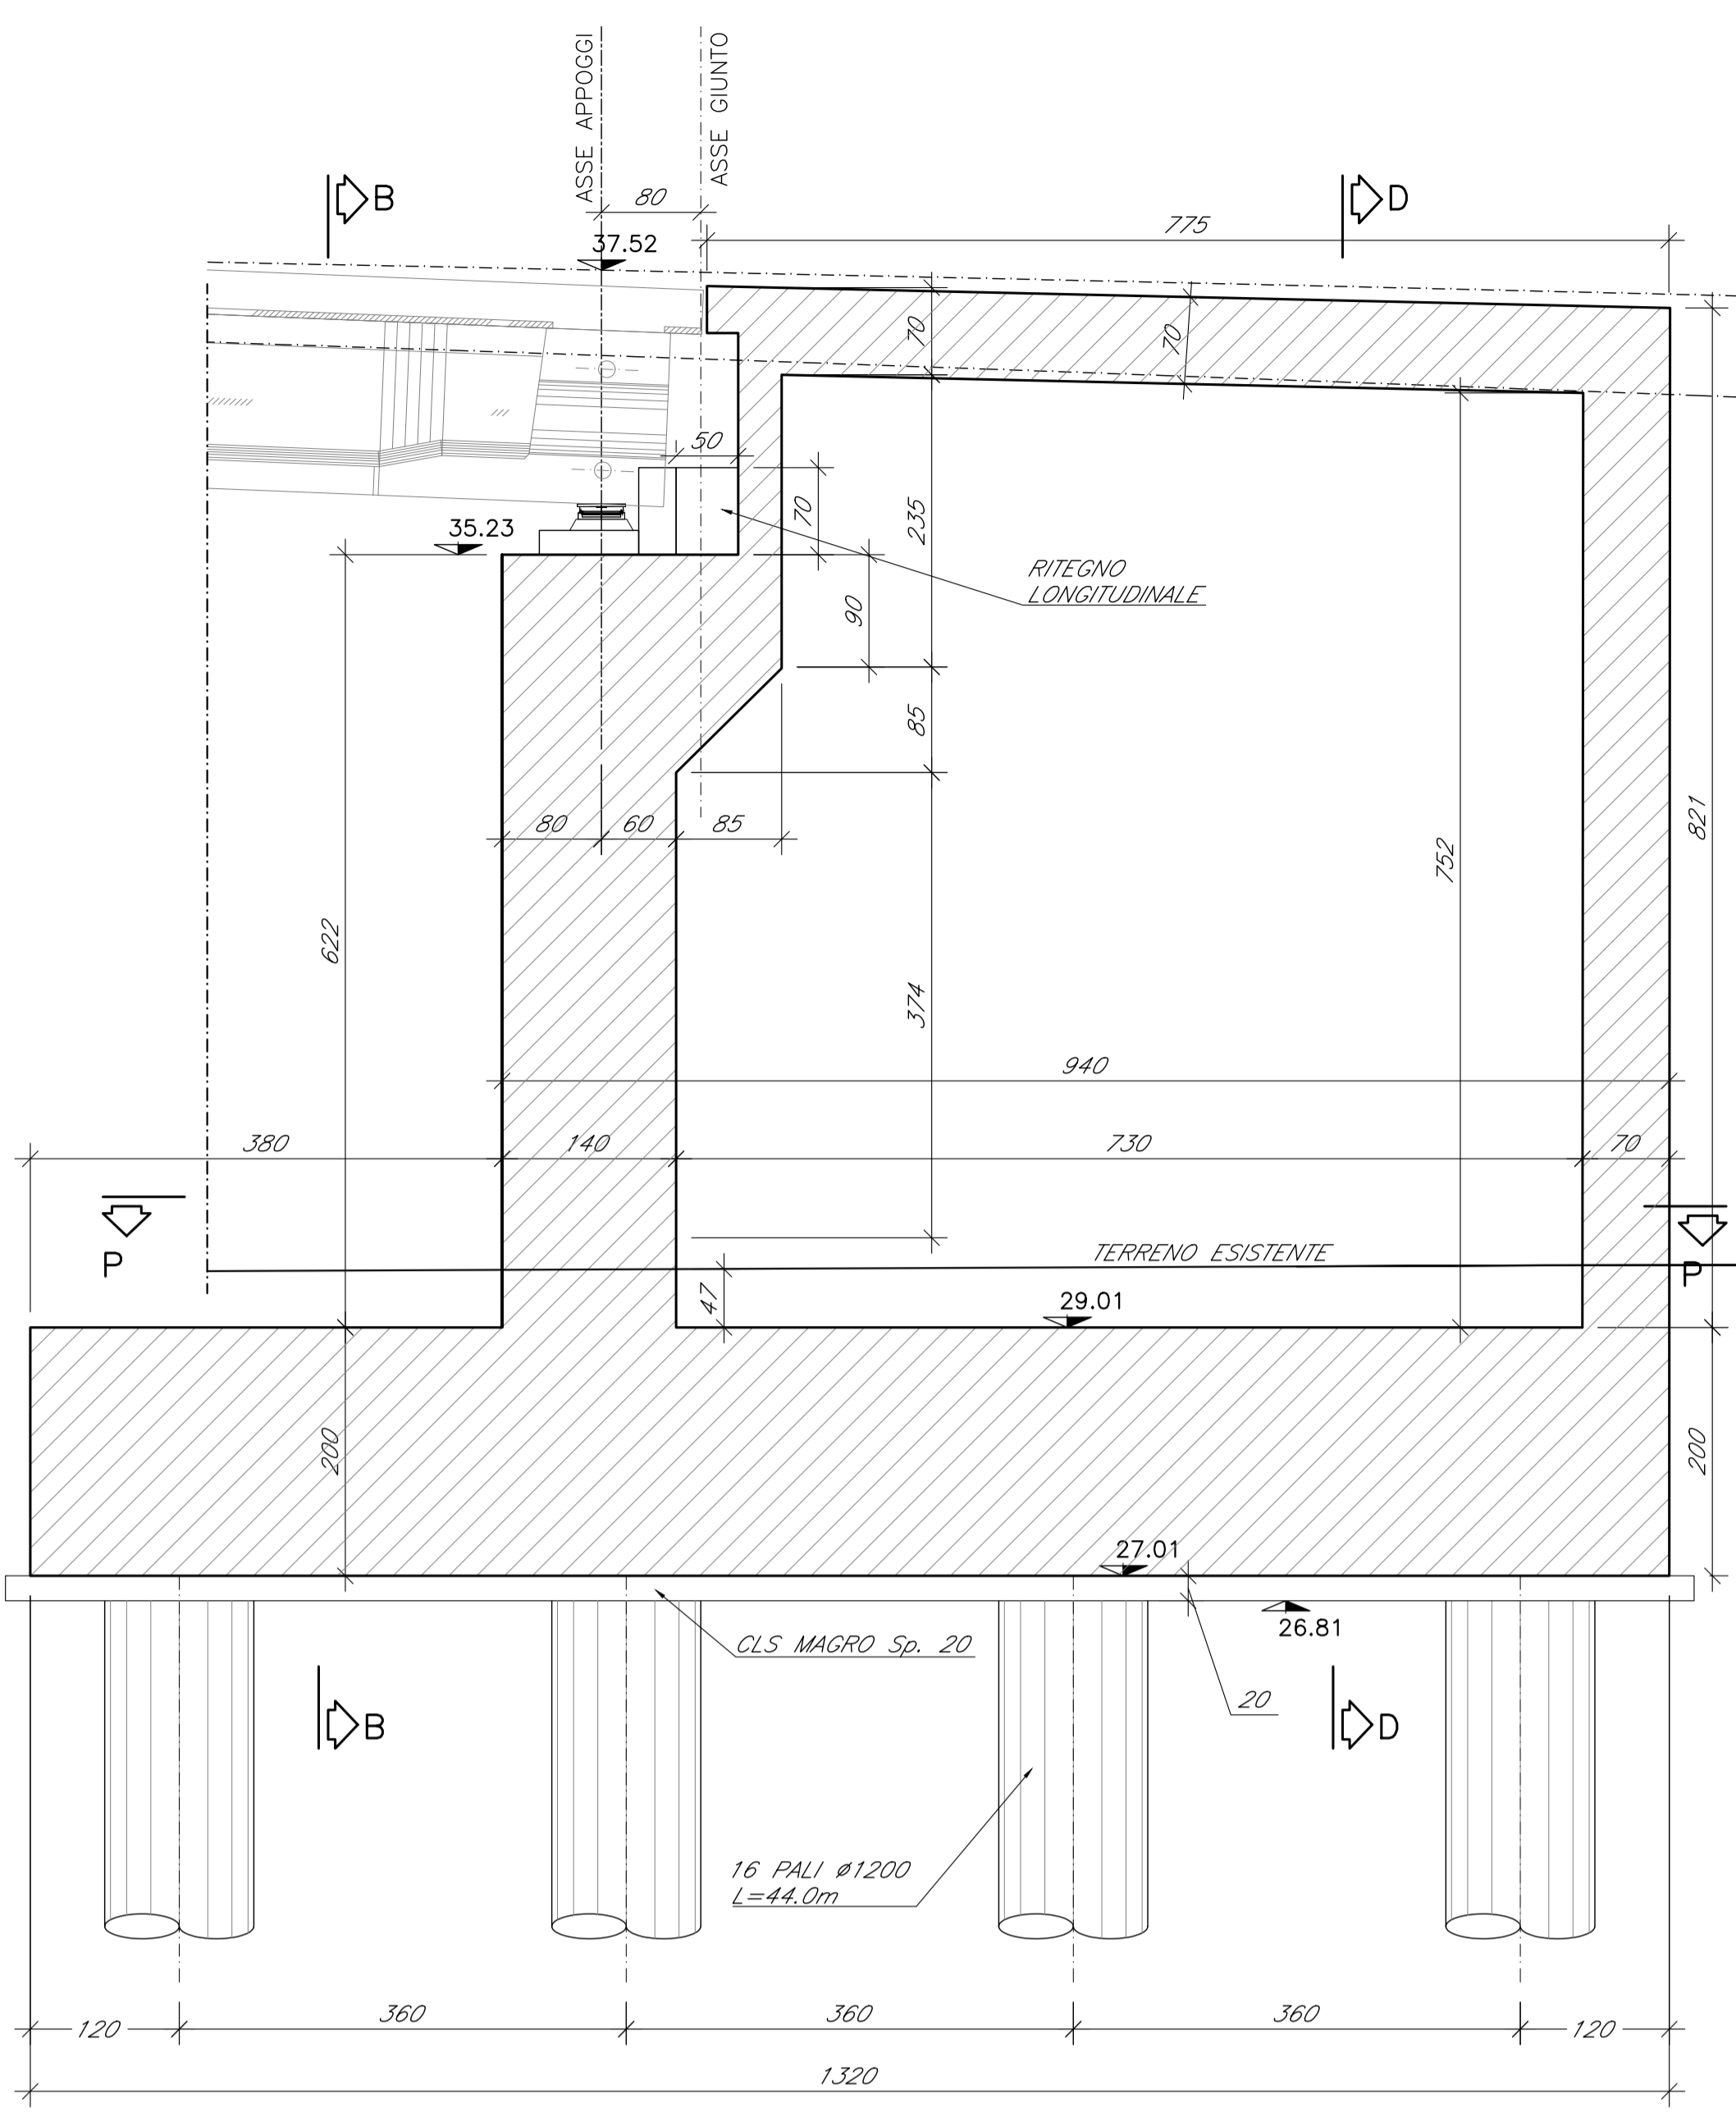


Scale 1:50

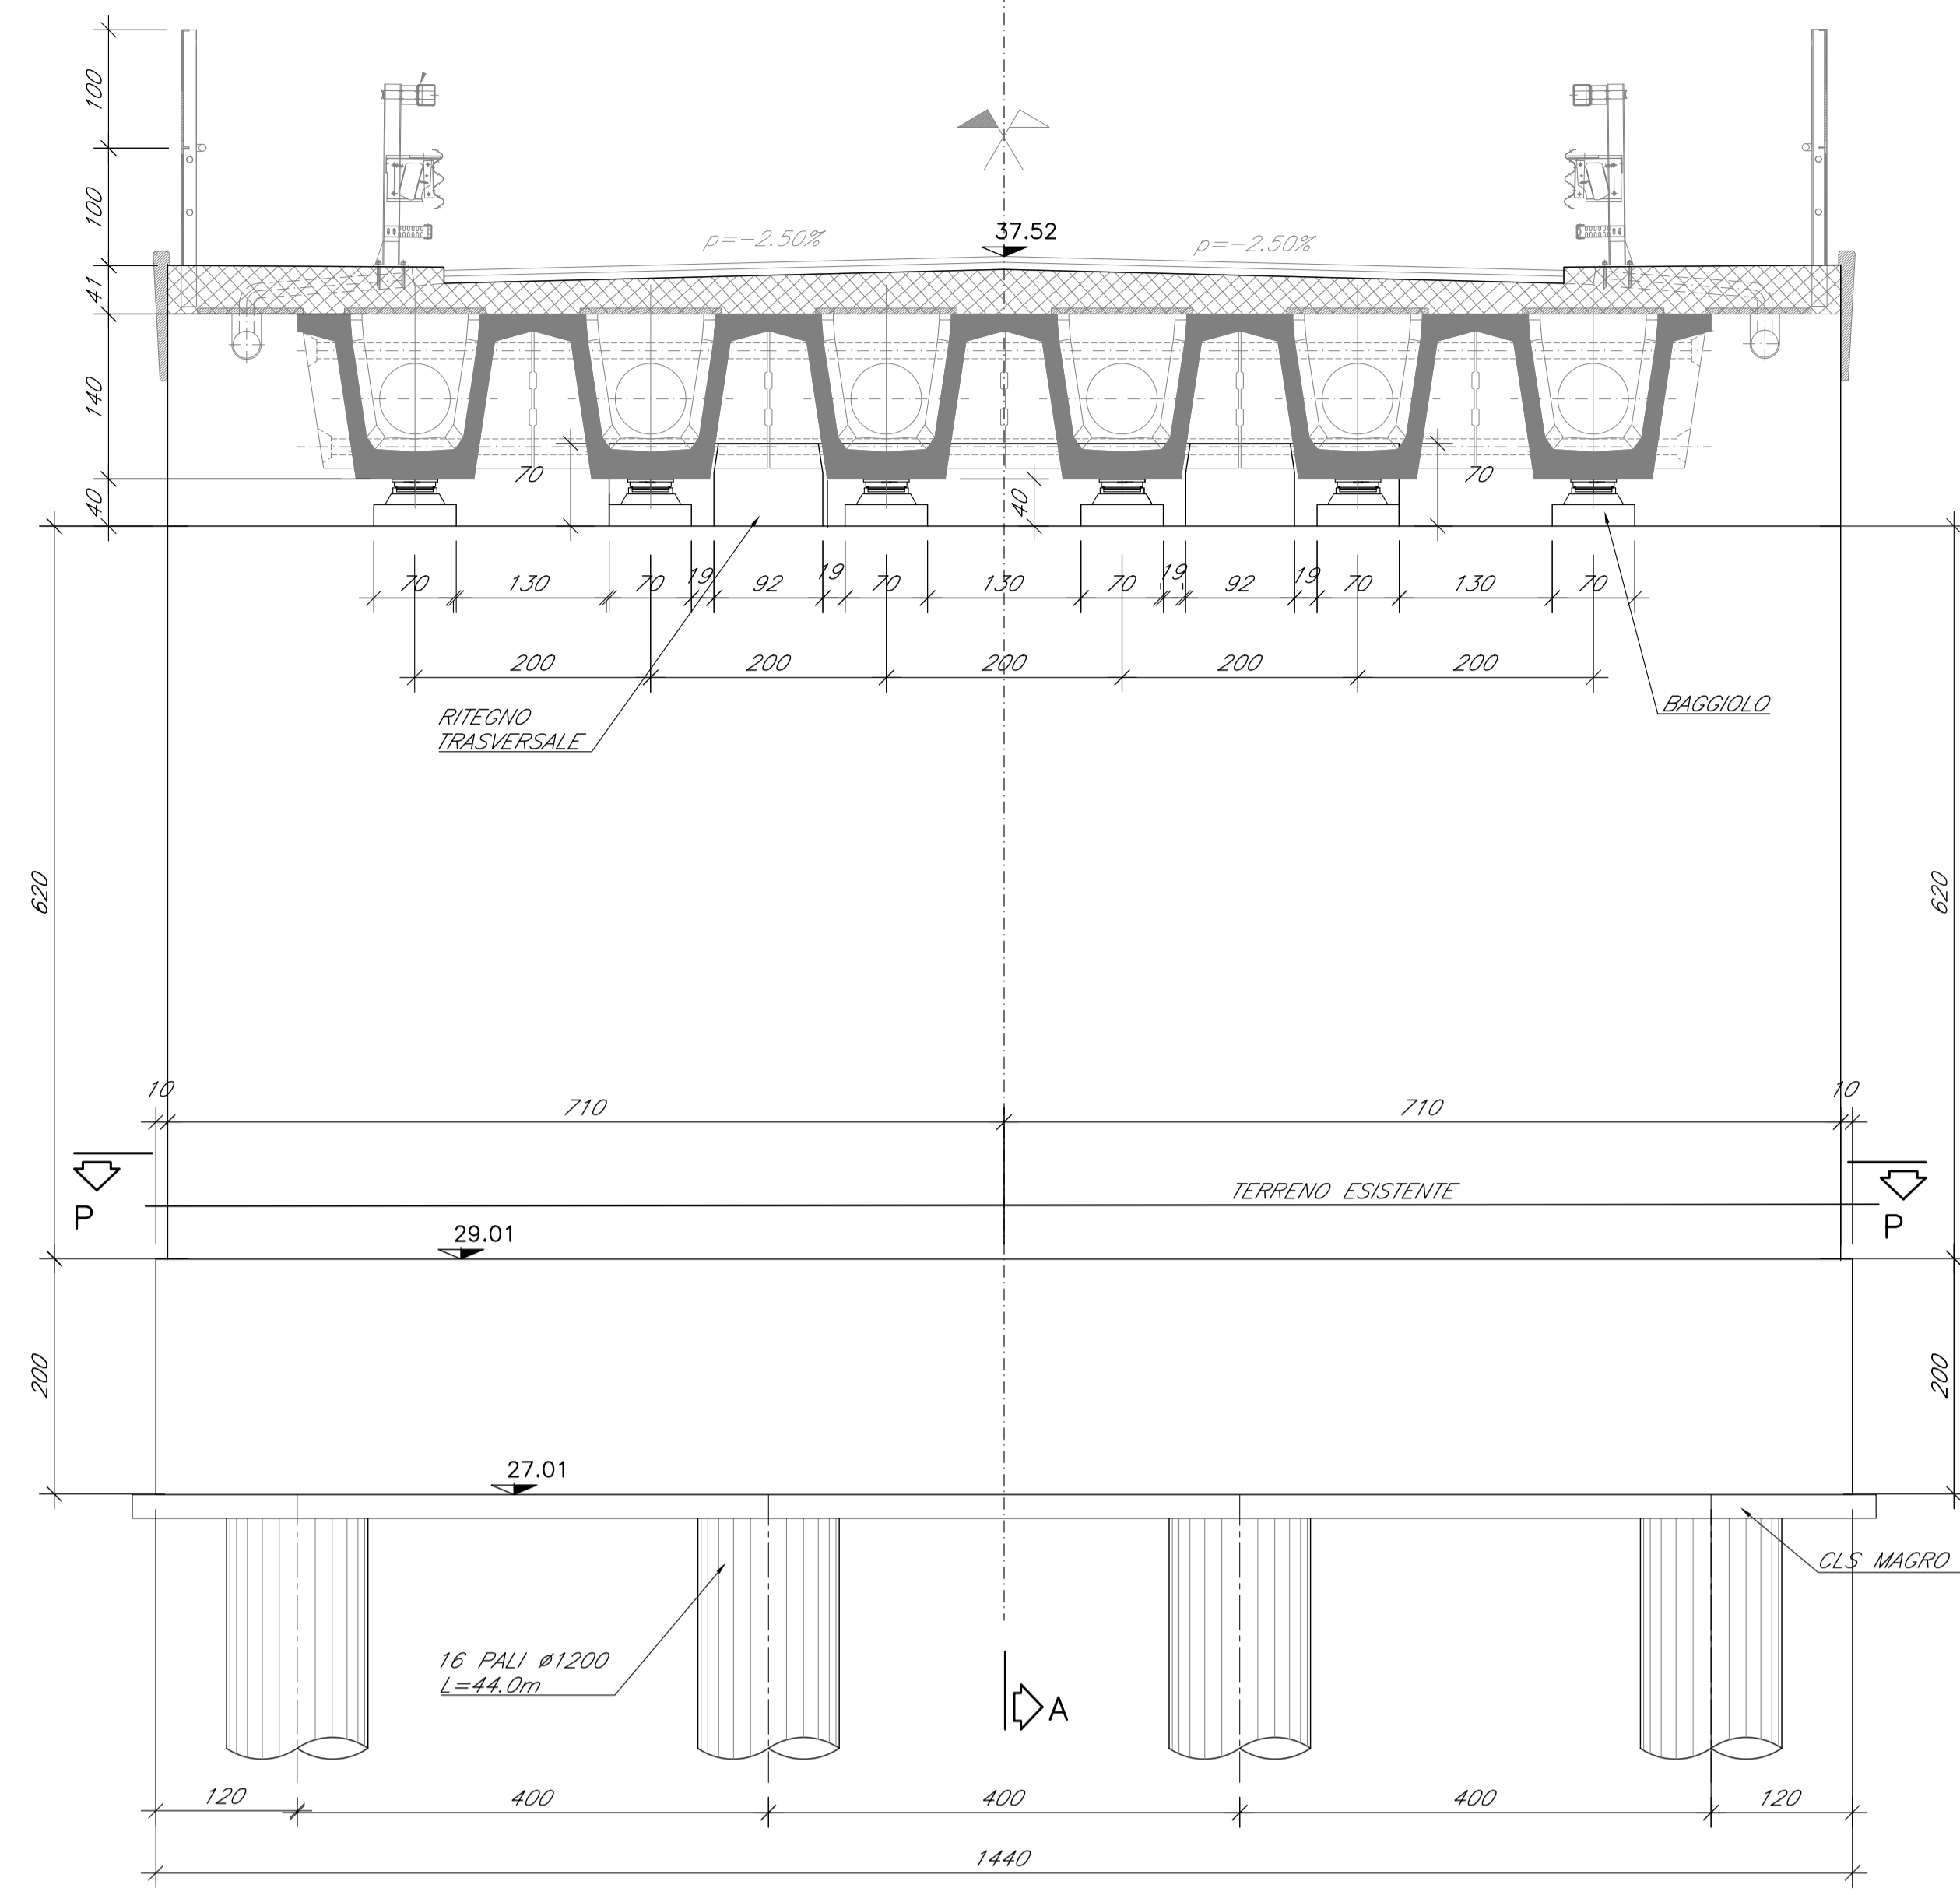

SEZIONE D-D

Scala 1:50

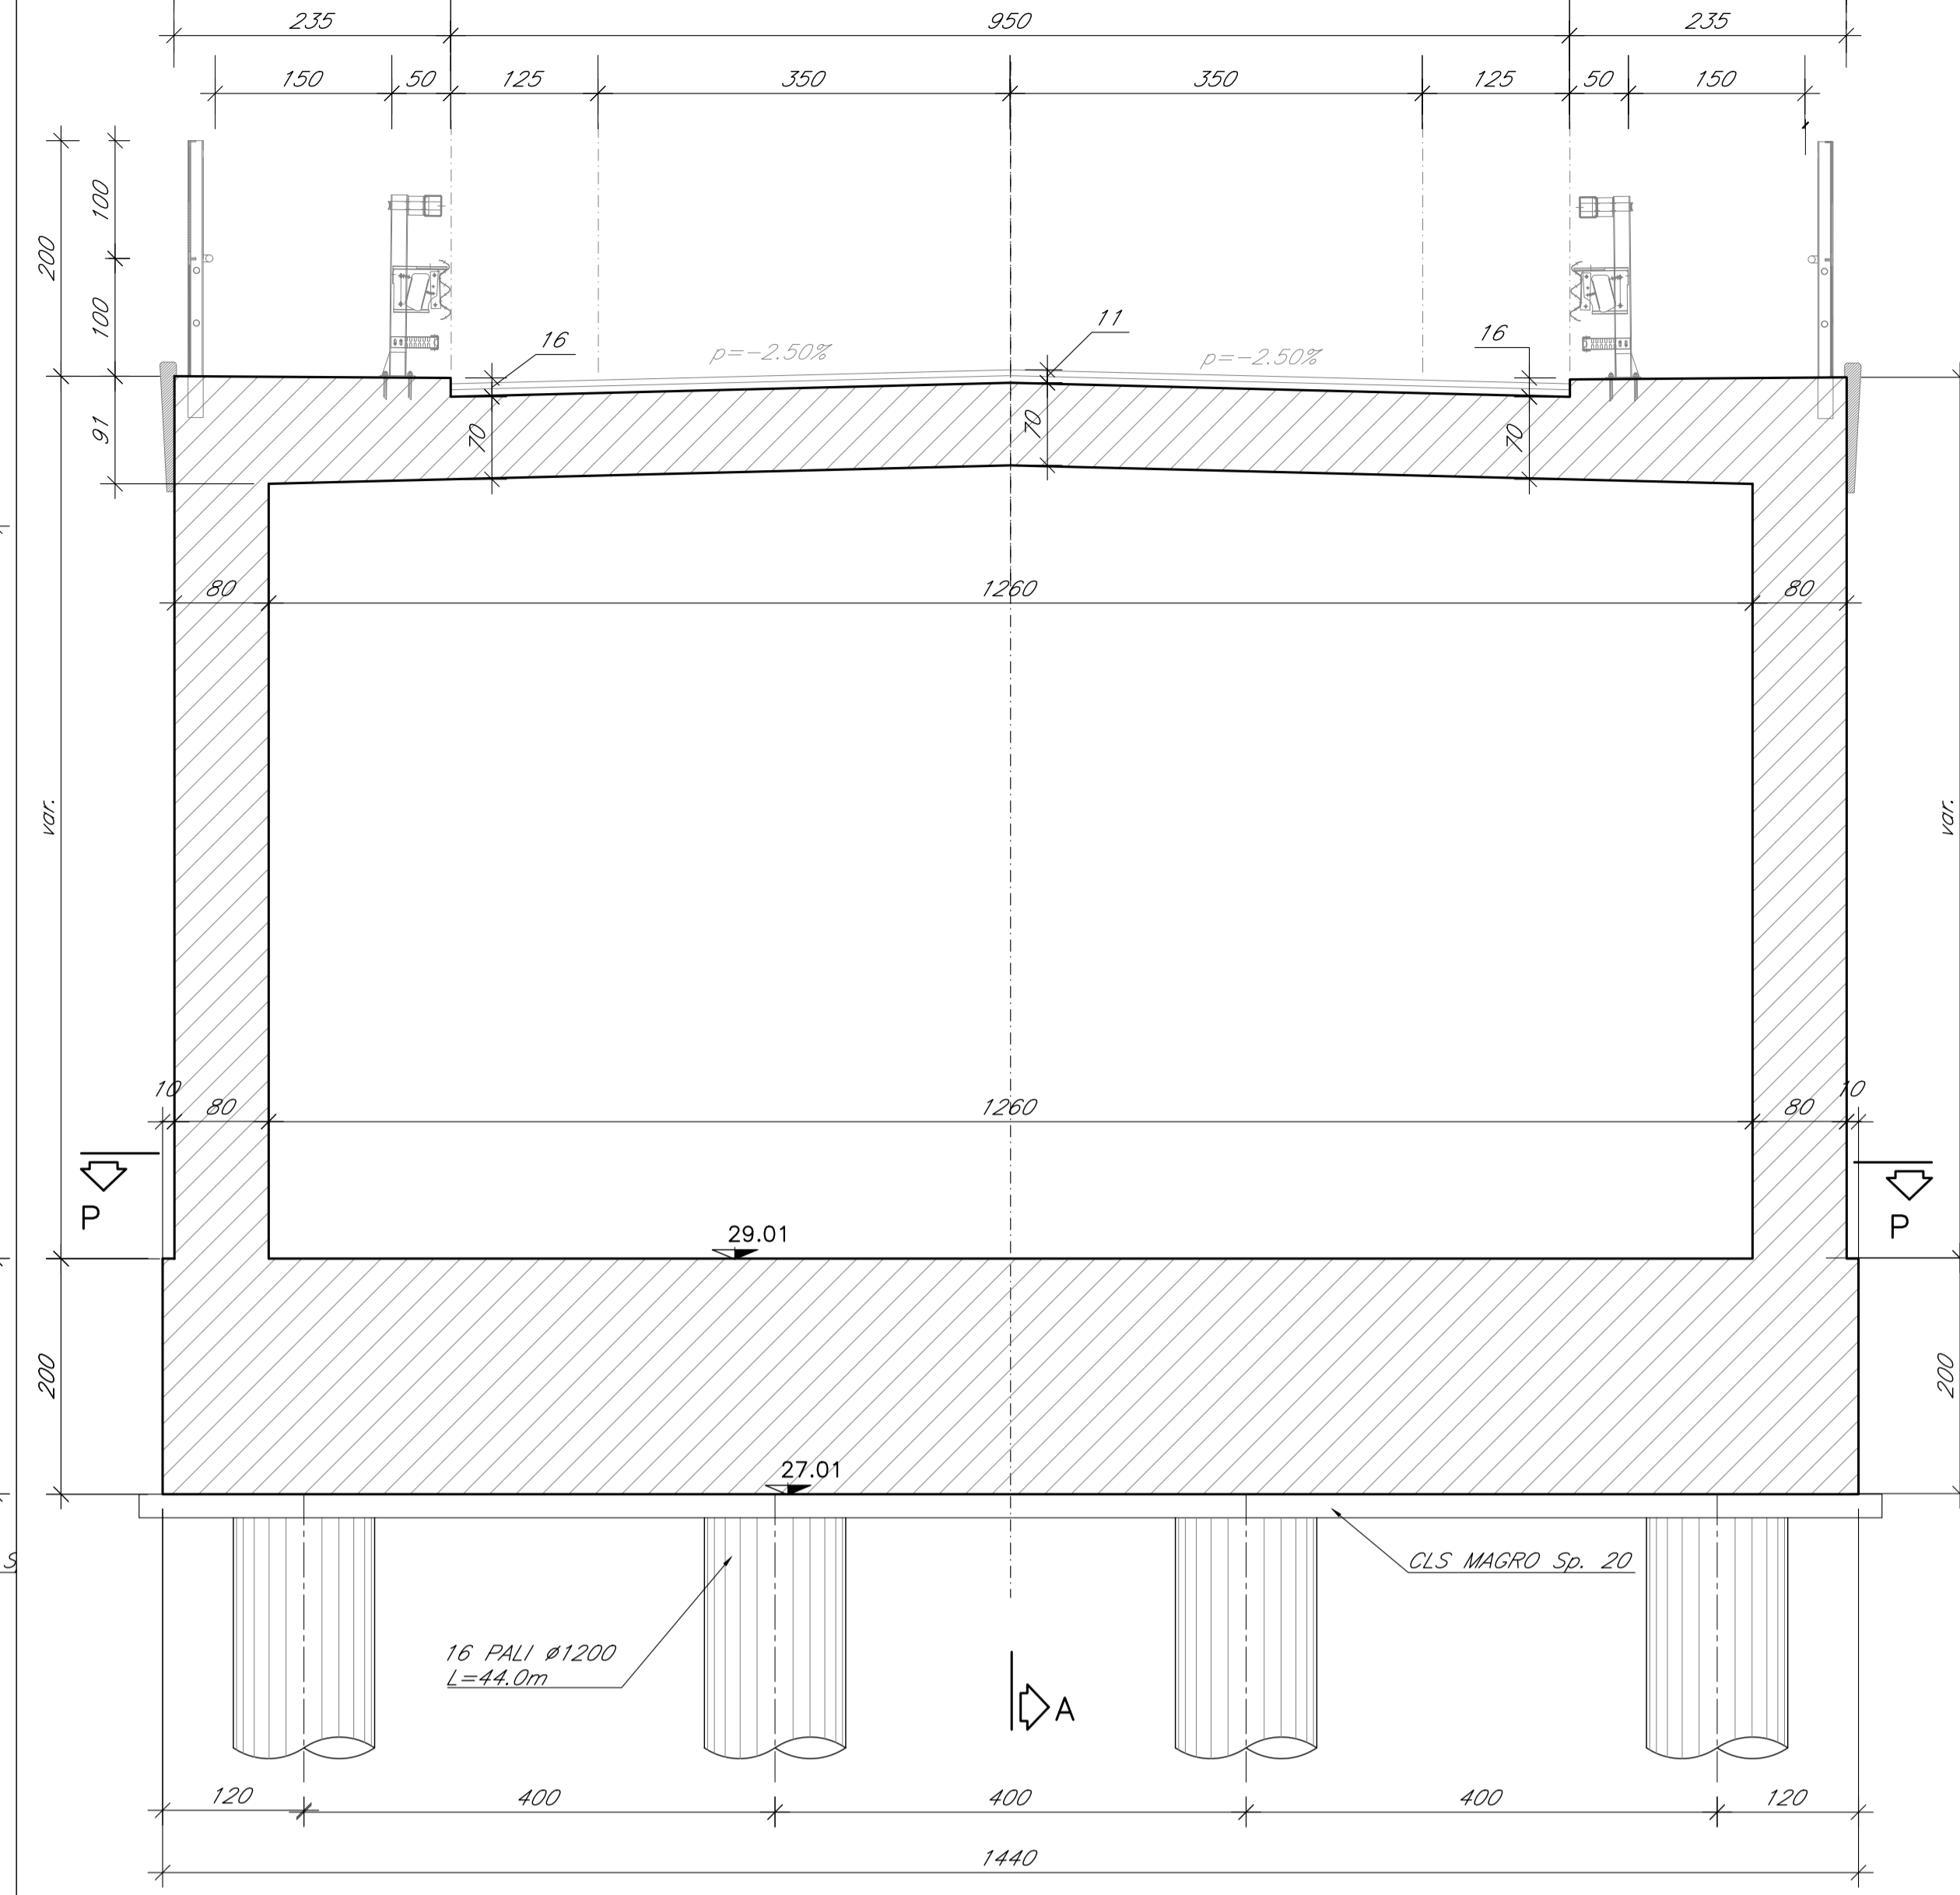


NOTE GENERALI

- TUTTE LE MISURE SONO ESPRESSE IN CENTIMETRI, SALVO OVE DIVERSAMENTE INDICATO
- PER LE CARATTERISTICHE MATERIALI E INCIDENZE FARE RIFERIMENTO ALL'ELABORATO IA7K00D10TTCC000001A


PIANTA P-P (SPICCATO)

Scala 1:50

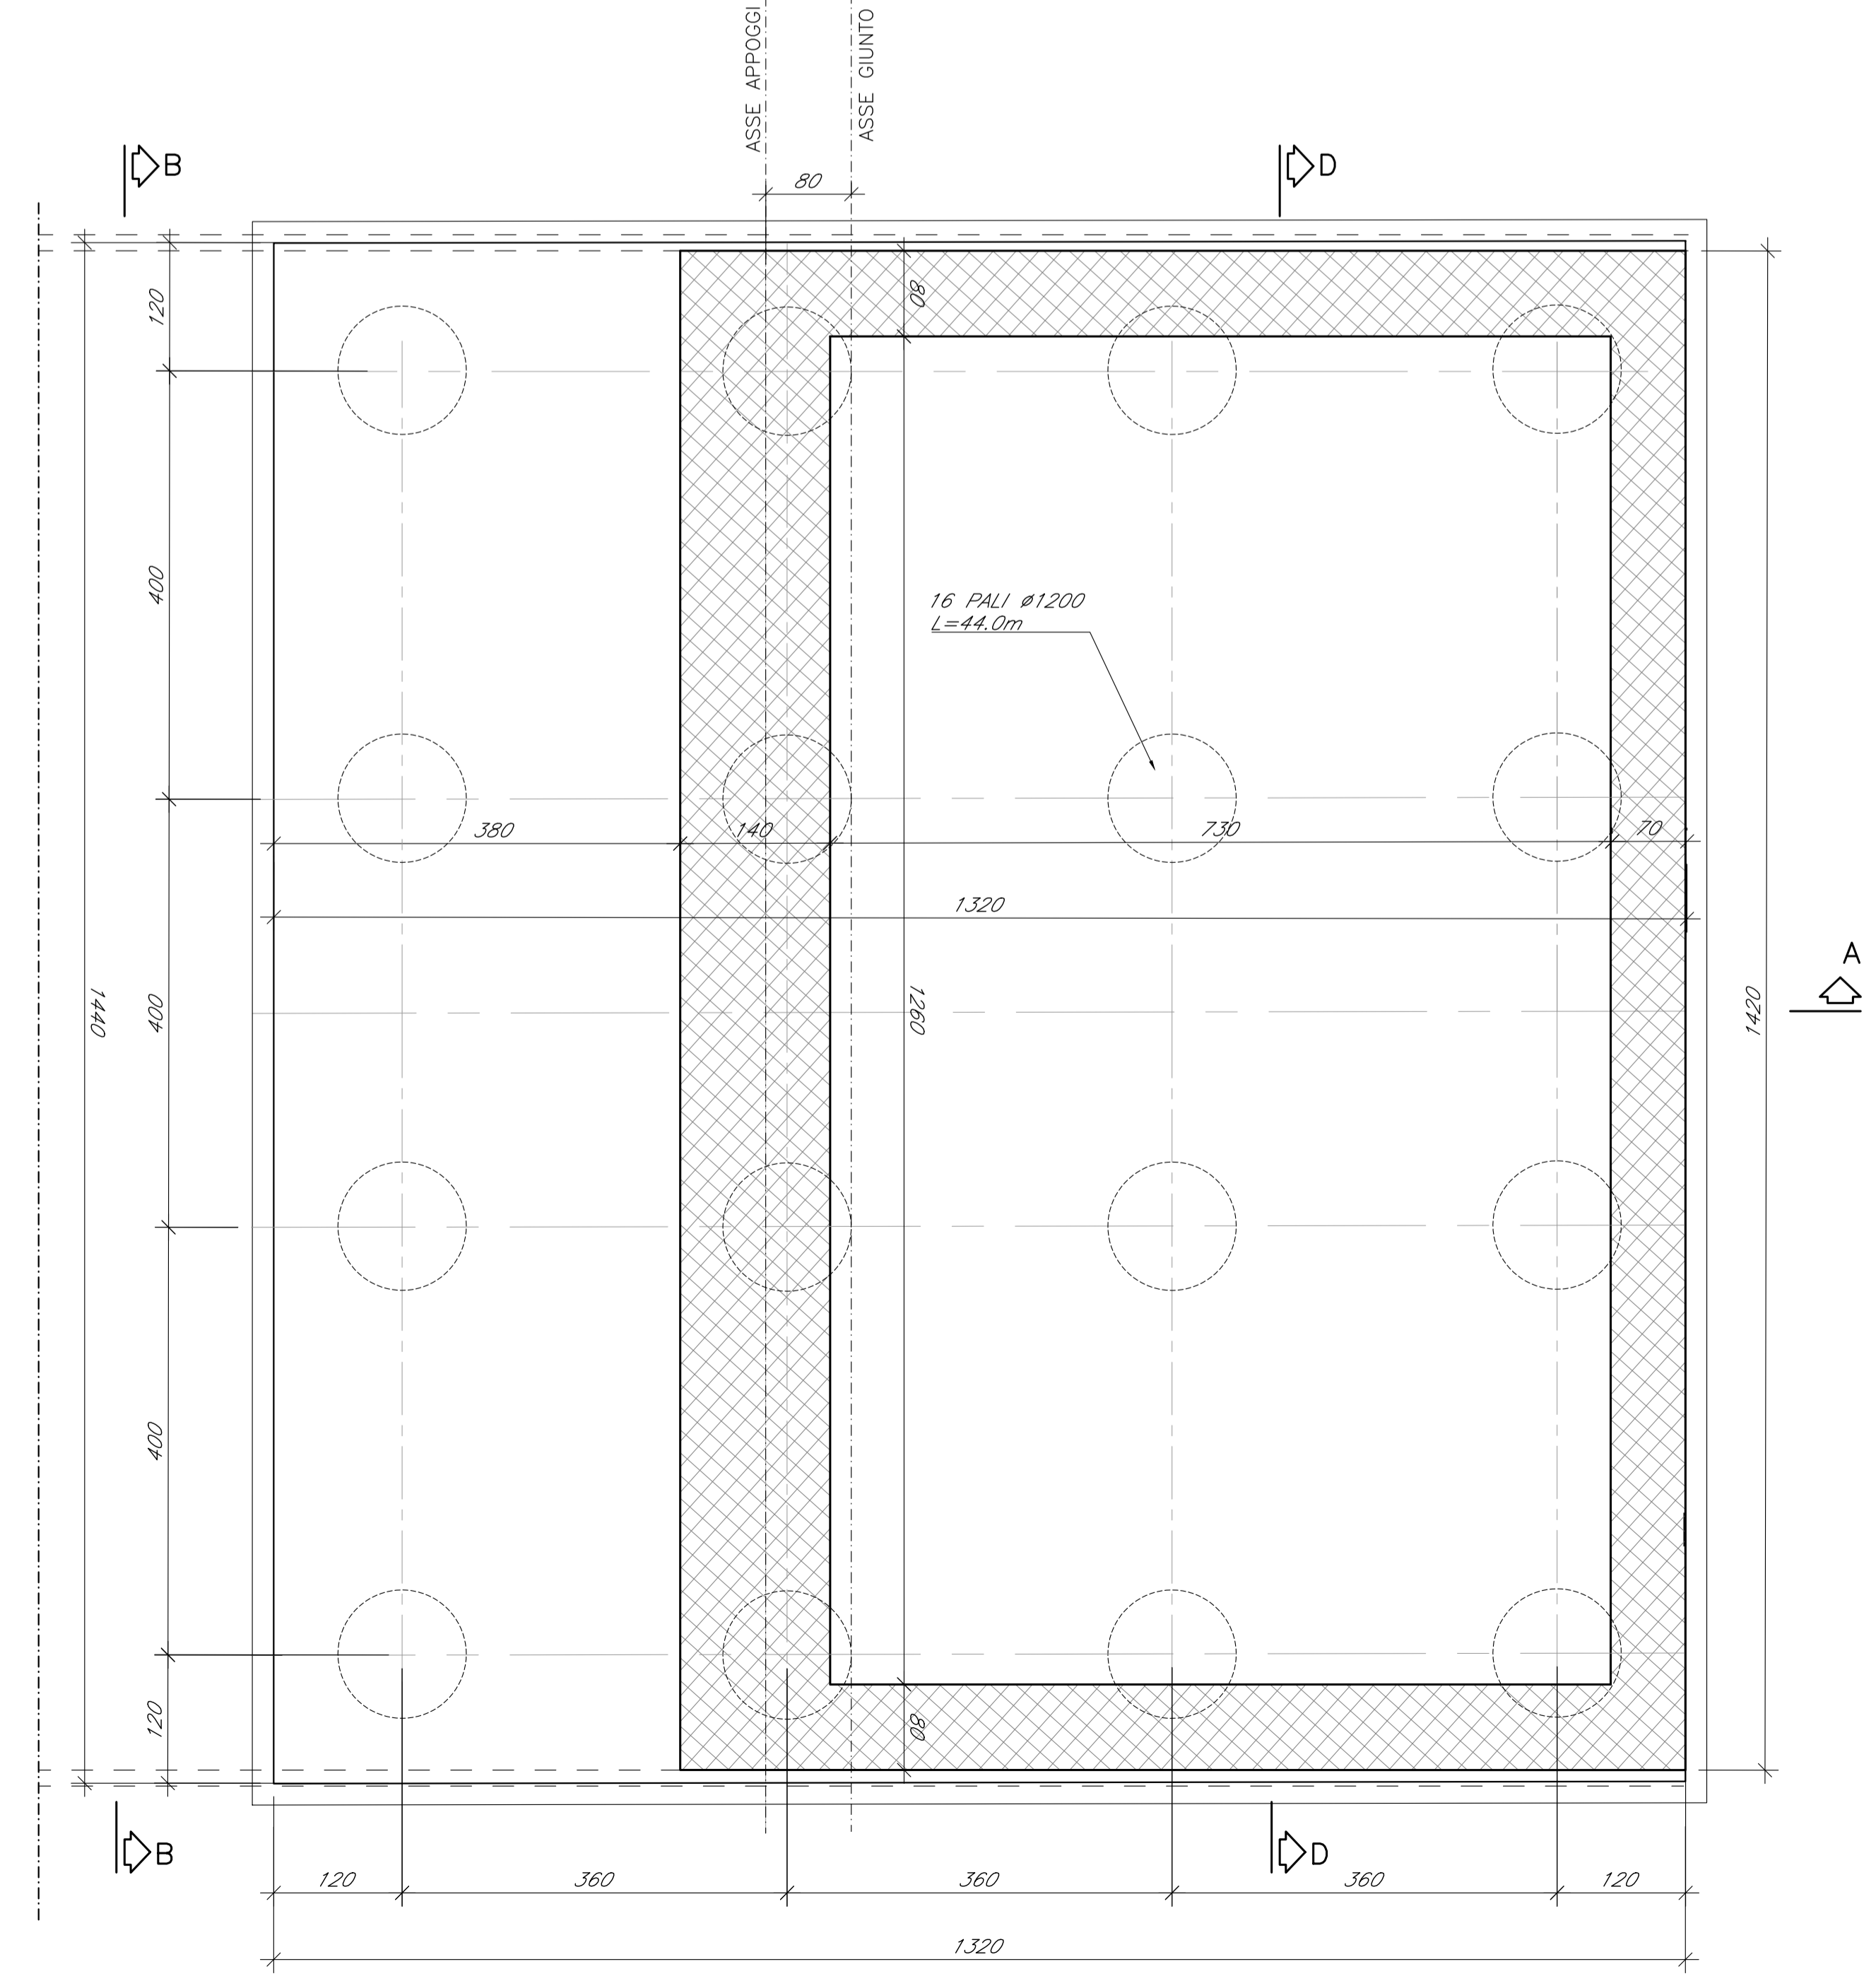


VISTA IMPALCATO

Scala 1:50

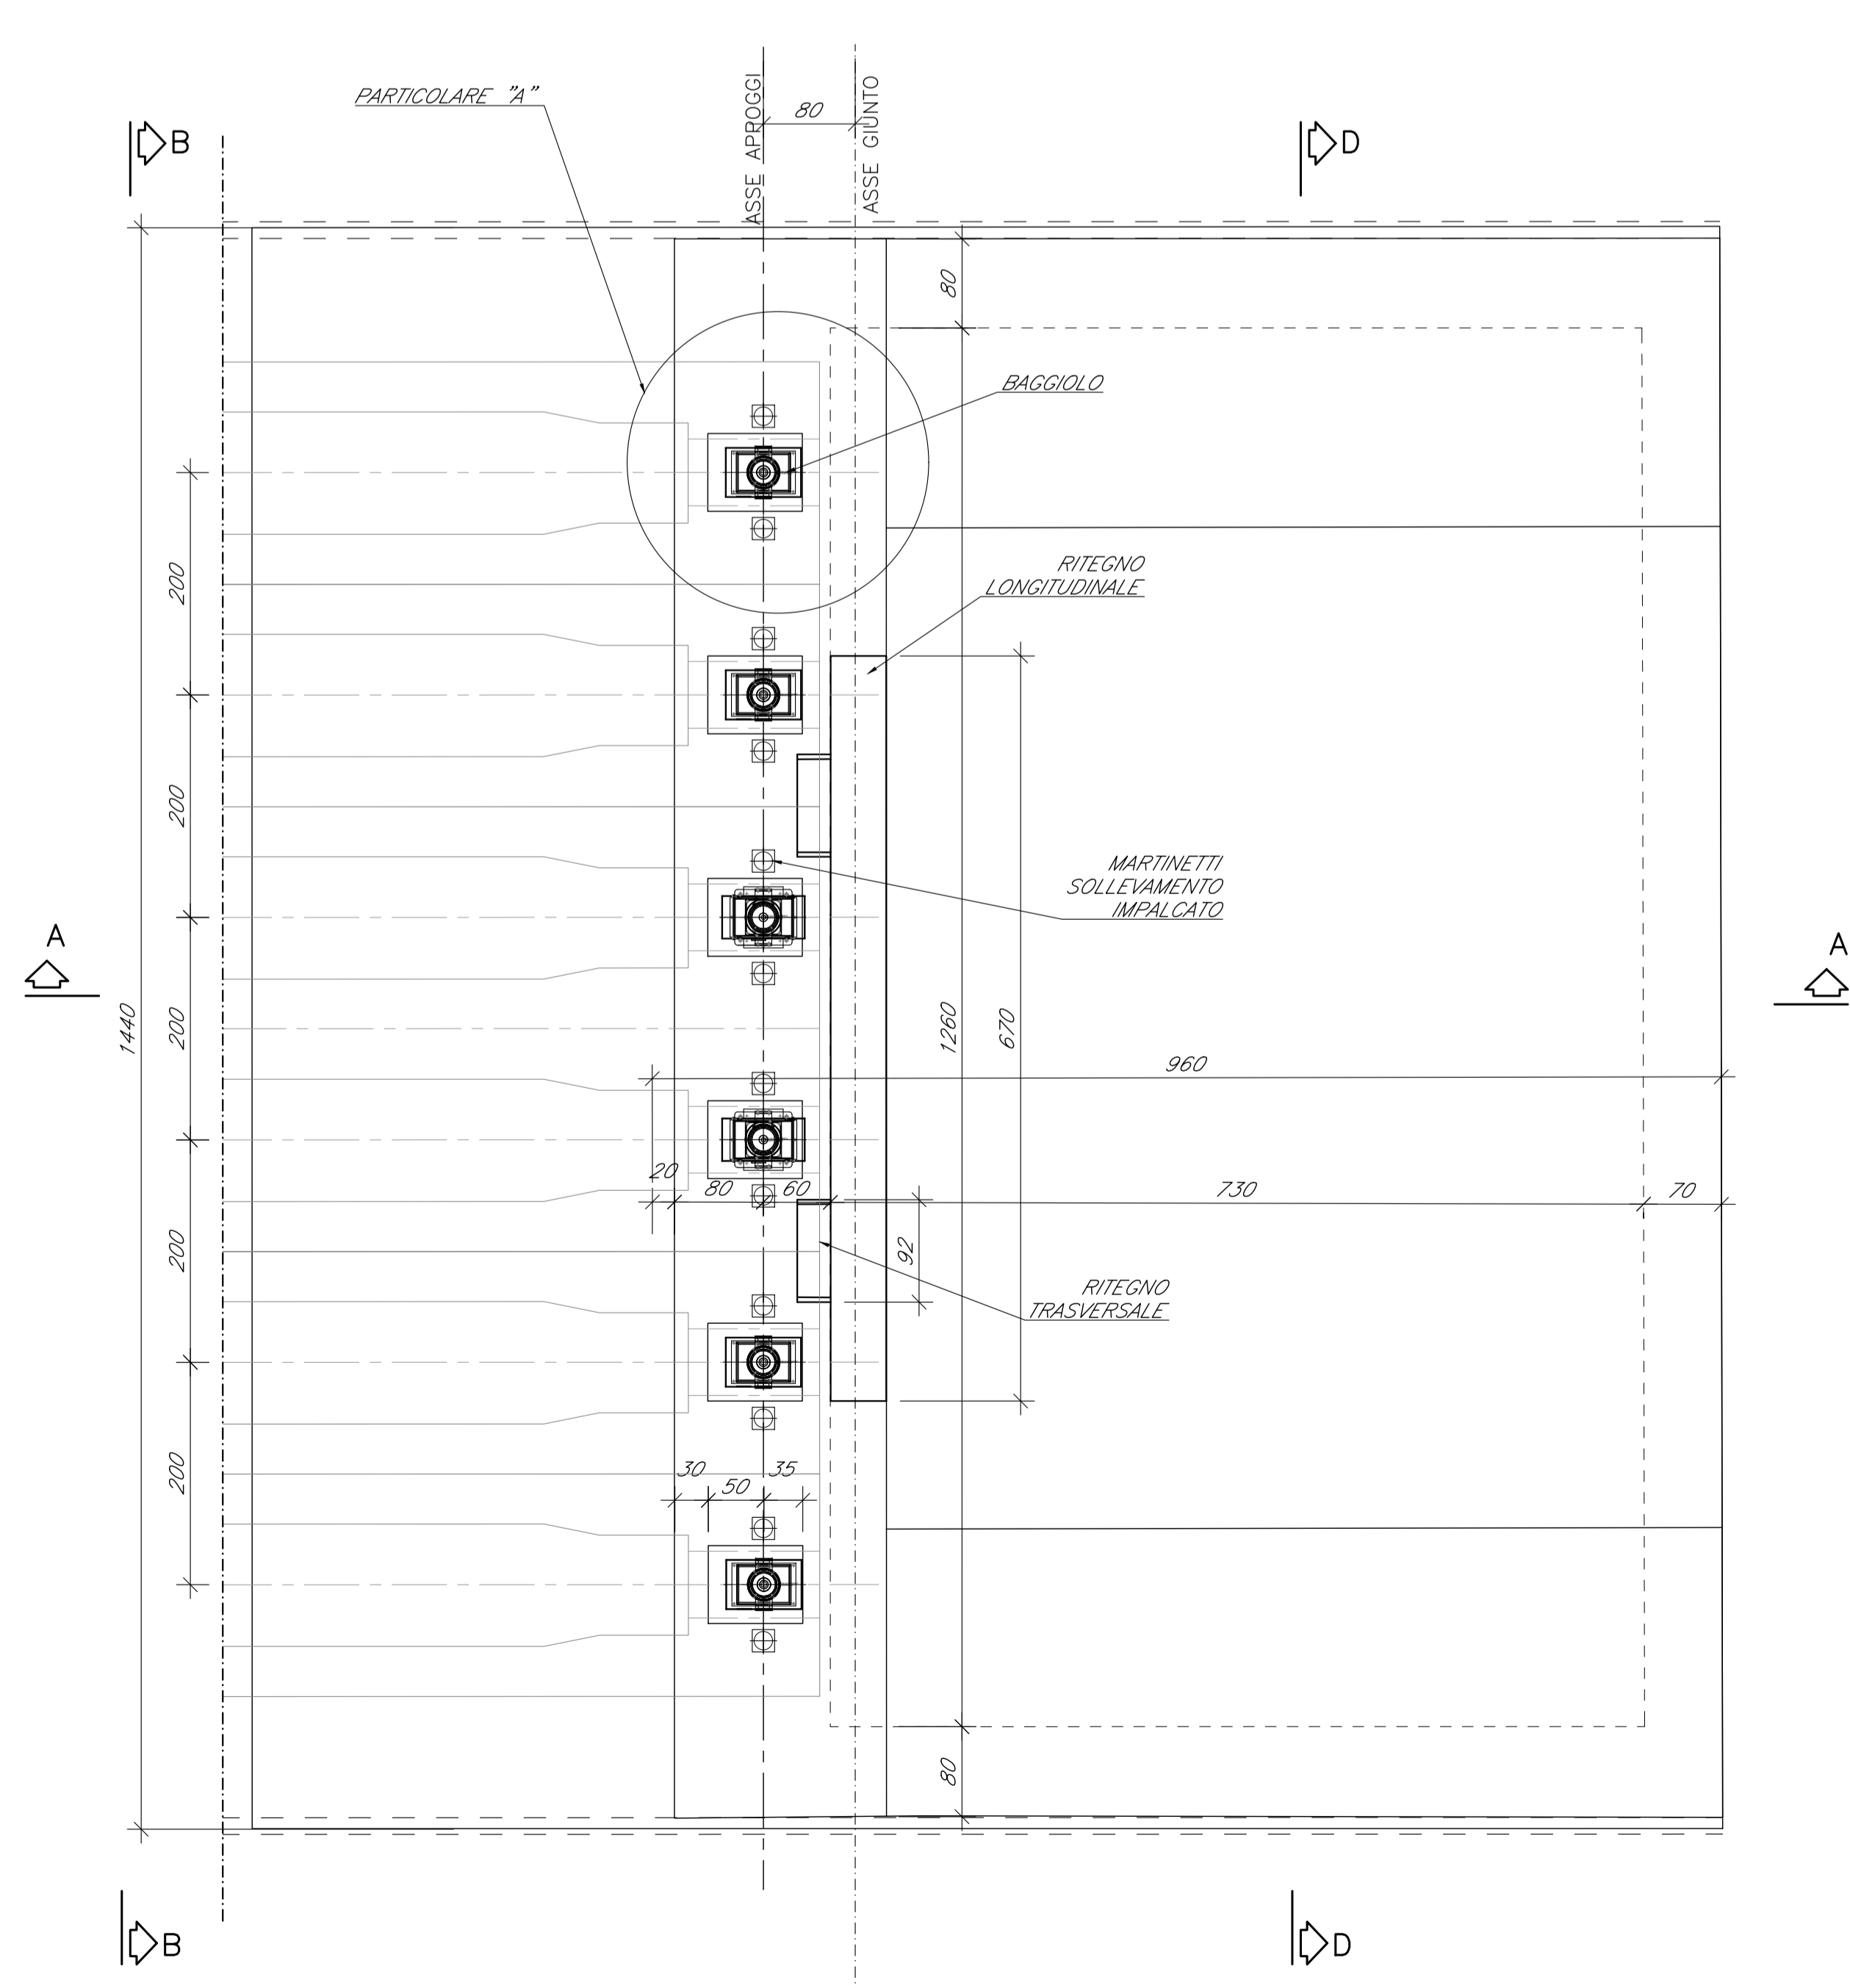

PARTICOLARE "A"

Scala 1:20

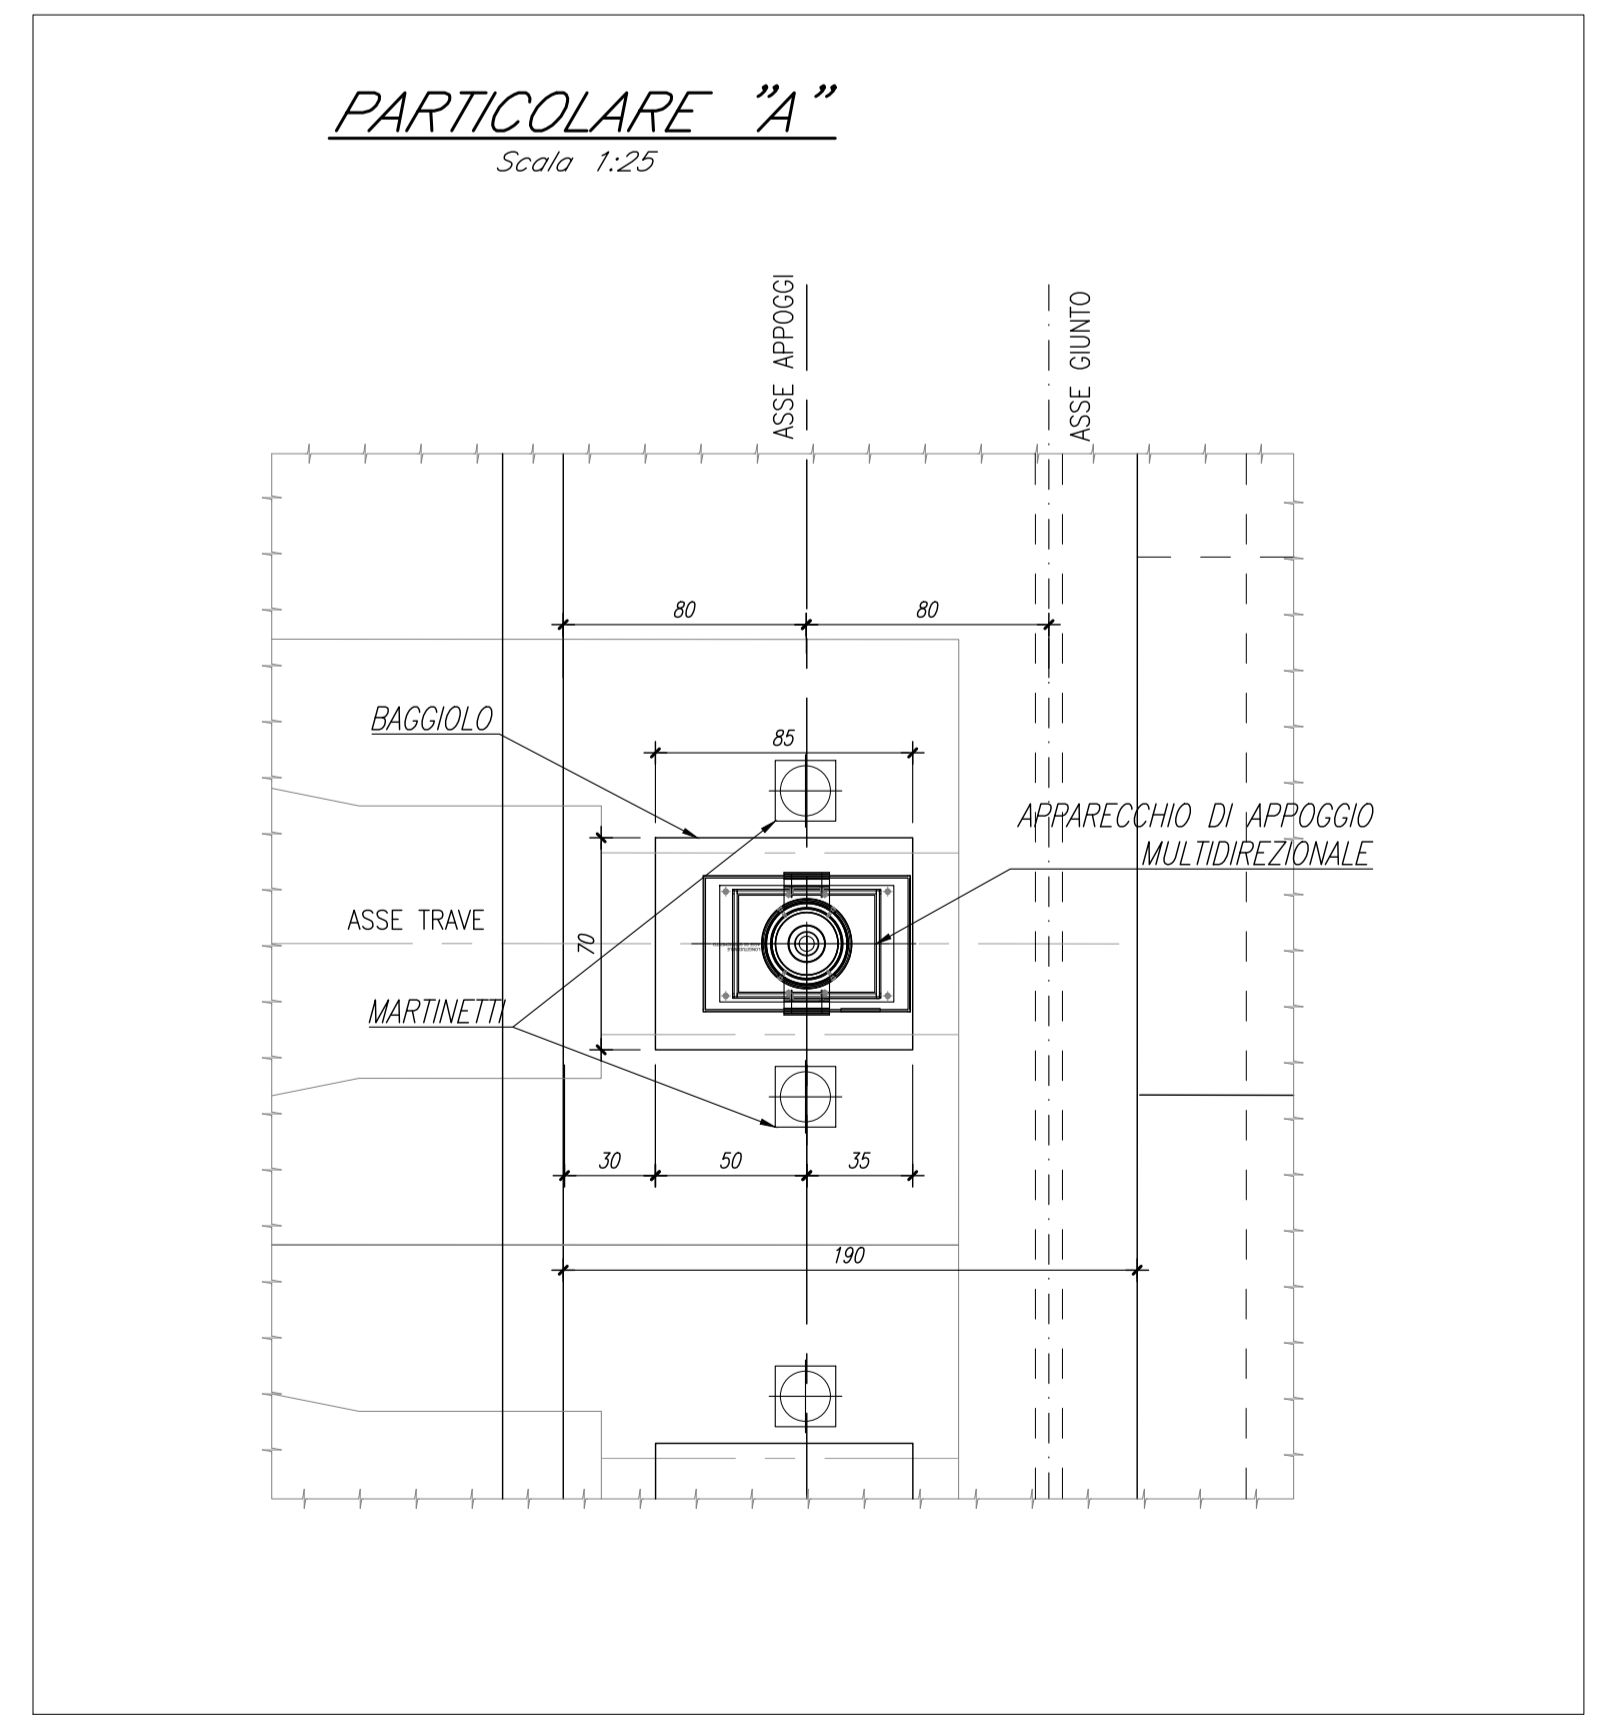

COMMITTENTE:

RFI
RIFERIMENTI FERROVIARIA ITALIANA
GRUPPO FERROVIE DELLO STATO ITALIANE

PROGETTAZIONE:

ITALFERR
GRUPPO FERROVIE DELLO STATO ITALIANE

DIREZIONE TECNICA
UO OPERE CIVILI E GESTIONE DELLE VARIANTI

PROGETTO DEFINITIVO

COLLEGAMENTO FERROVIARIO DELL'AEROPORTO DEL SALENTO CON LA STAZIONE DI BRINDISI

CAVALCAFERROVIA - IV01 - Cavalciferrovia Adeguamento SS16
Carpenteria spalla B - Fondazioni e elevazione

SCALA :
1:50

COMMESSA LOTTO FASE ENTE TIPO DOC. OPERA/DISCIPLINA PROGR. REV.

IA7K 00 D 09 BZ IV0104 002 B

Revis.	Descrizione	Redatto	Data	Verificato	Data	Approvato	Data	Autorizzato	Data
A	Emissione esecutiva	P.Luciani	Dec 2019	M.Franchetti	Dec 2019	T.Pacetti	Dec 2019	A.Vitucci	Feb 2020
B	Emissione Esecutiva	P.Luciani	Feb 2020	M.Franchetti	Feb 2020	T.Pacetti	Feb 2020		