




SEZIONE TRASVERSALE A-A - PILE 1-4

Scala 1:50

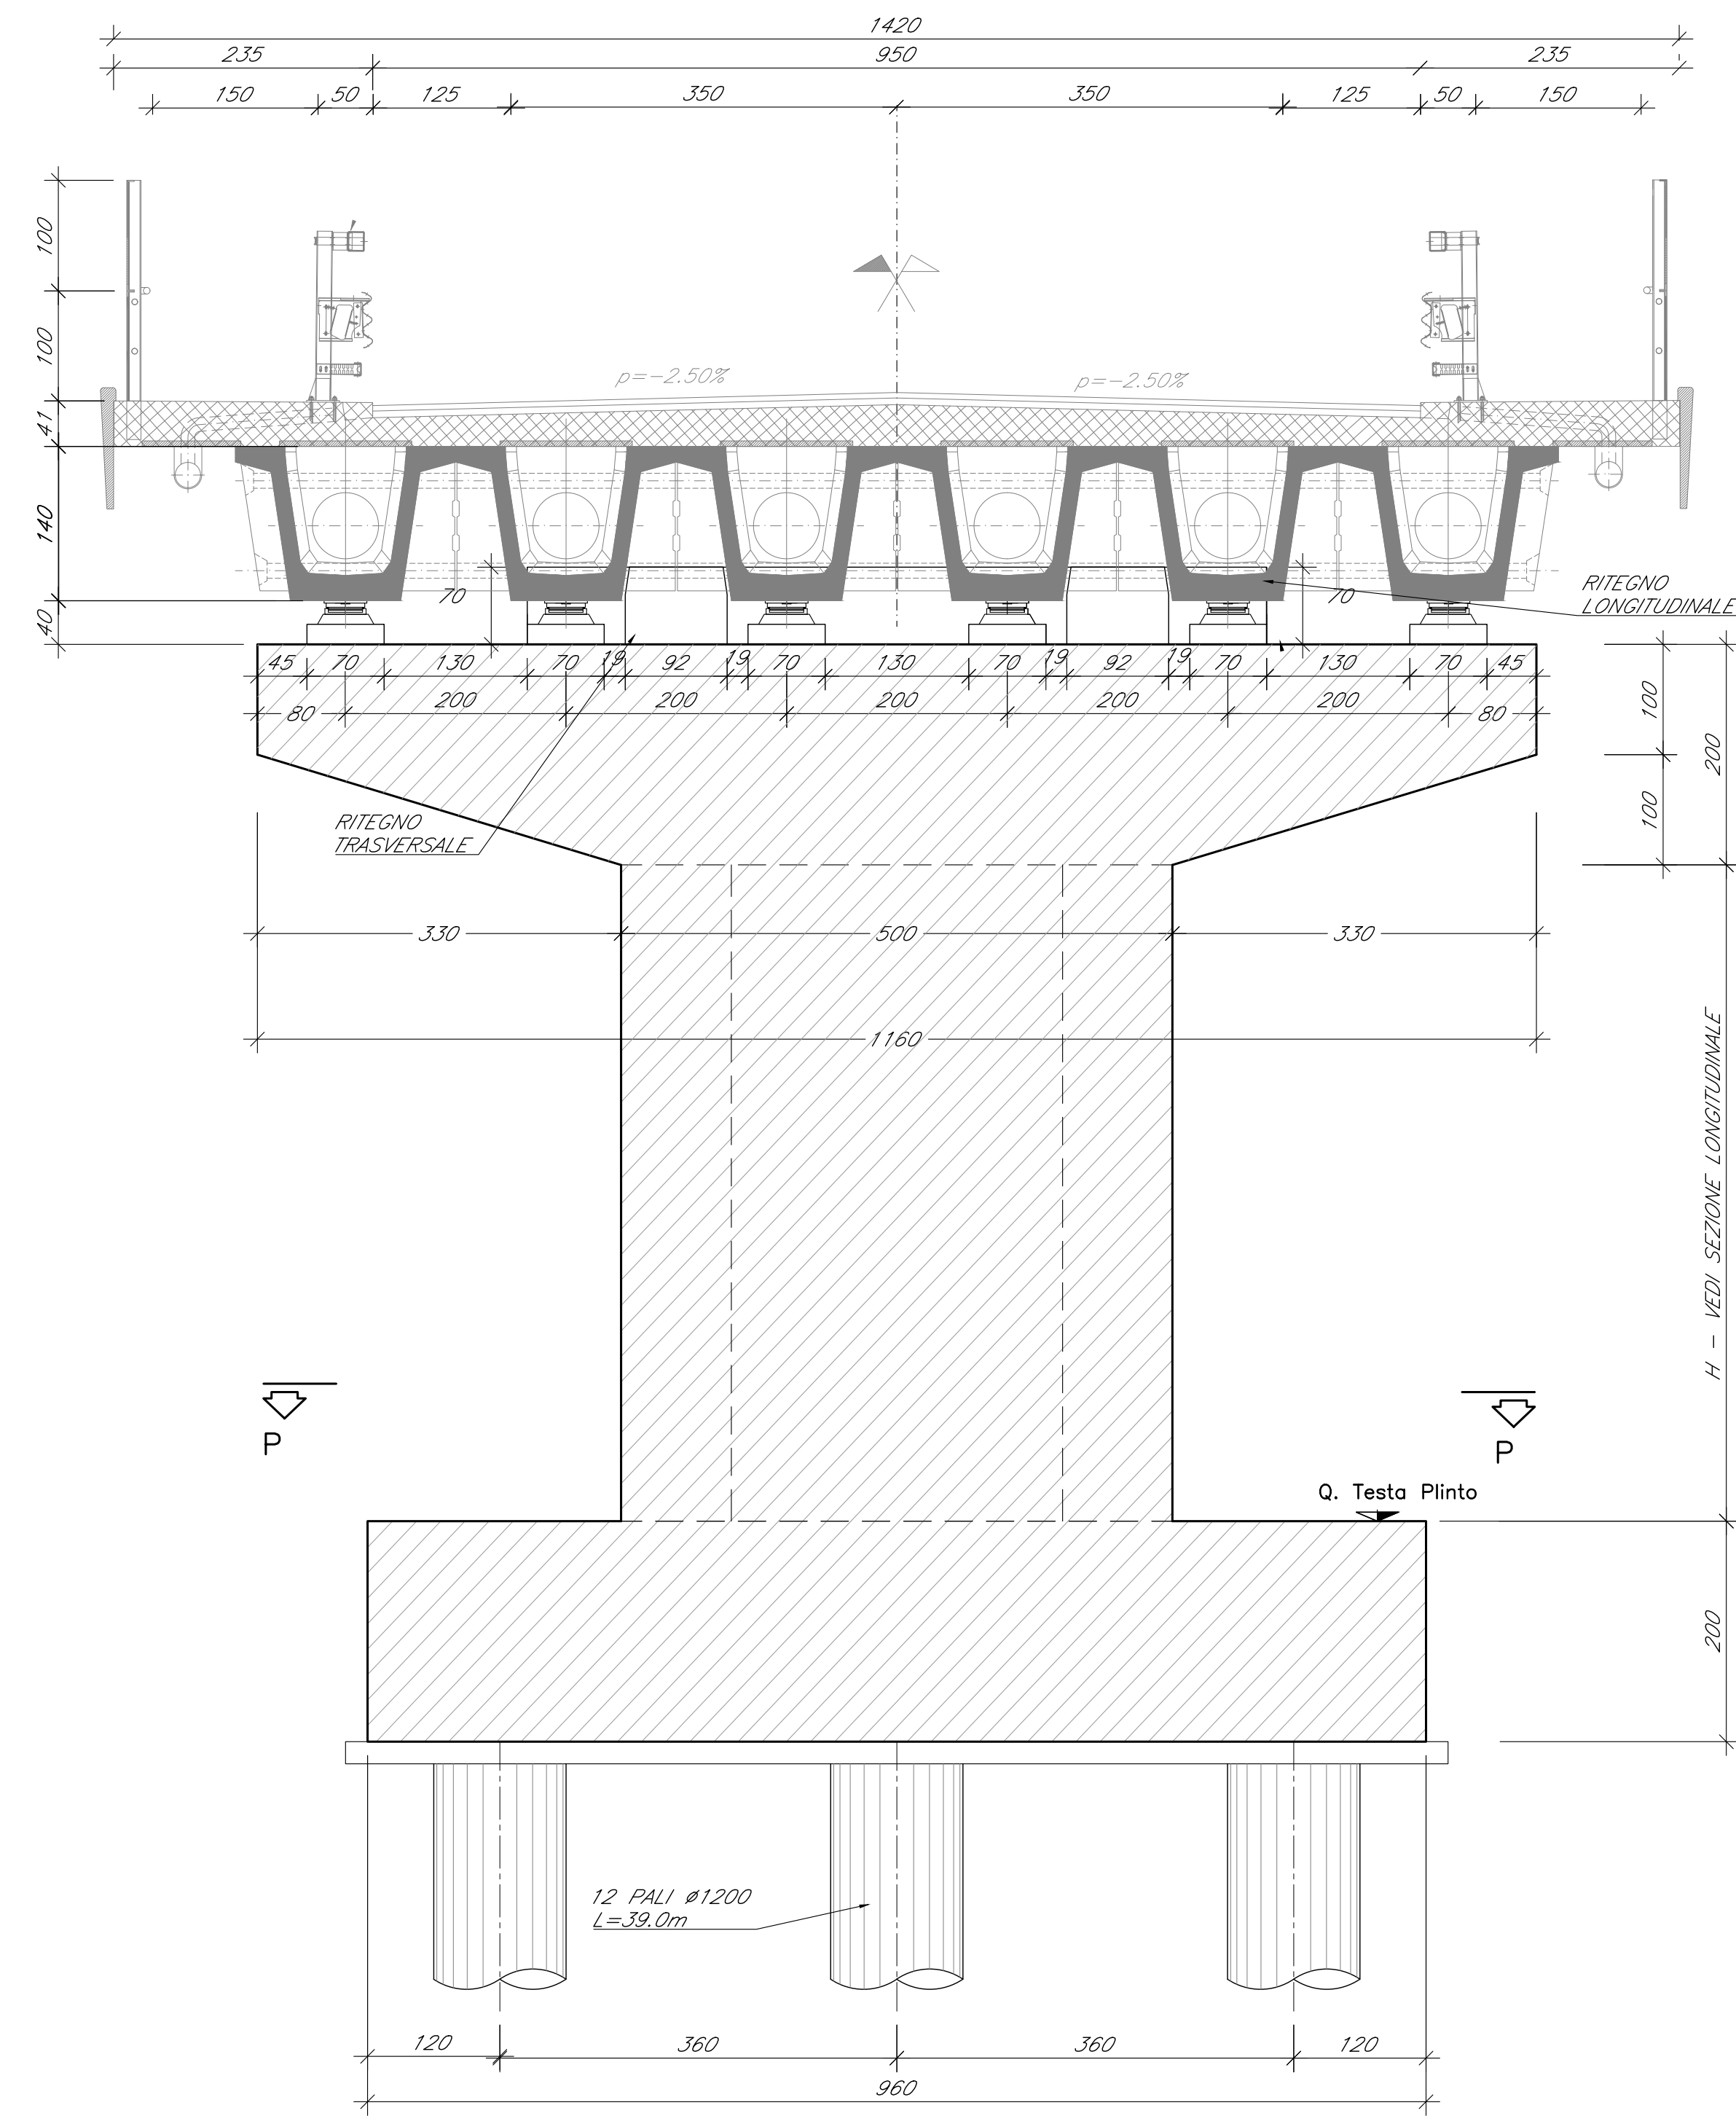

SEZIONE LONGITUDINALE B-B - PILE 1-4


Scala 1:50

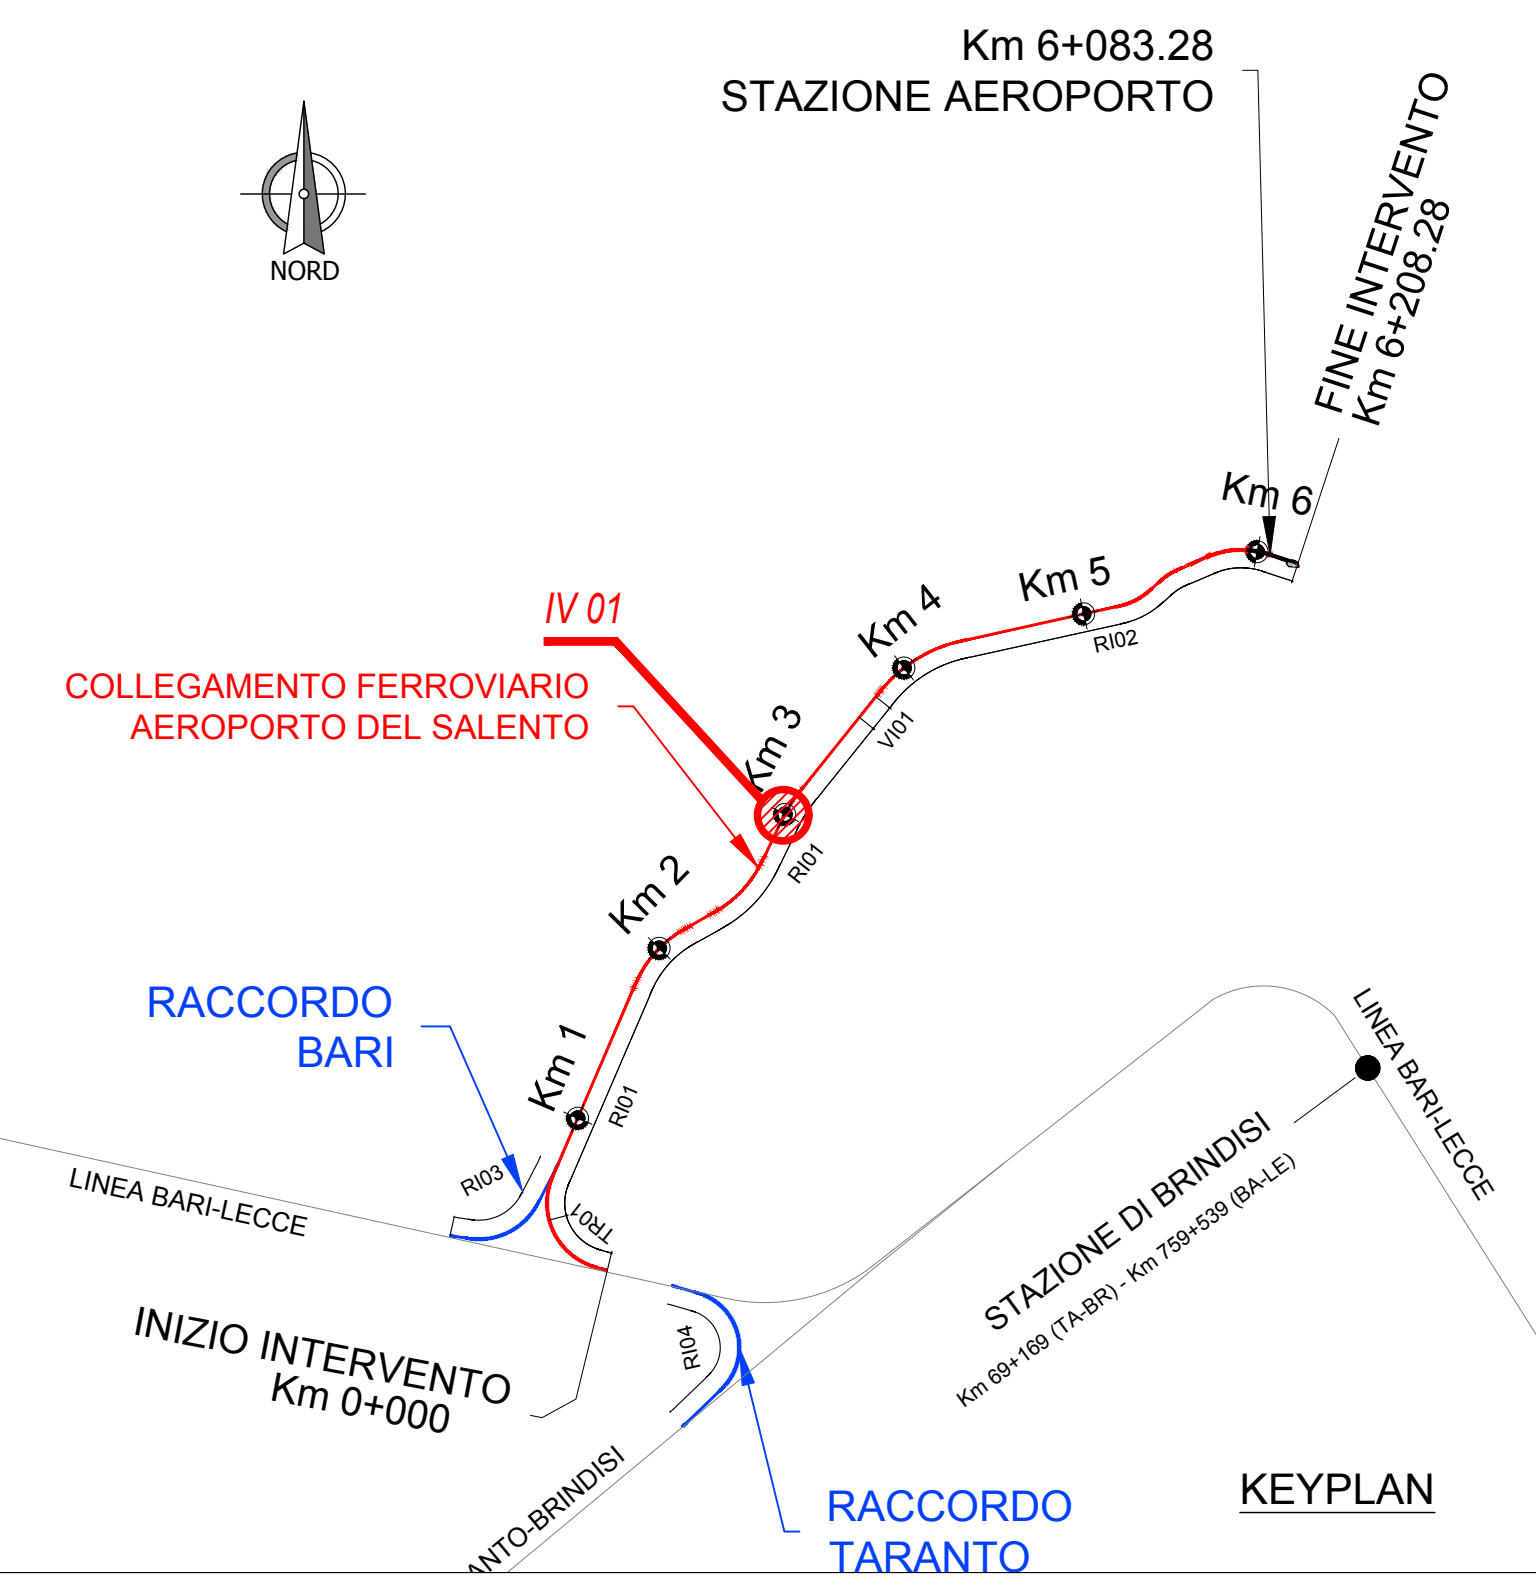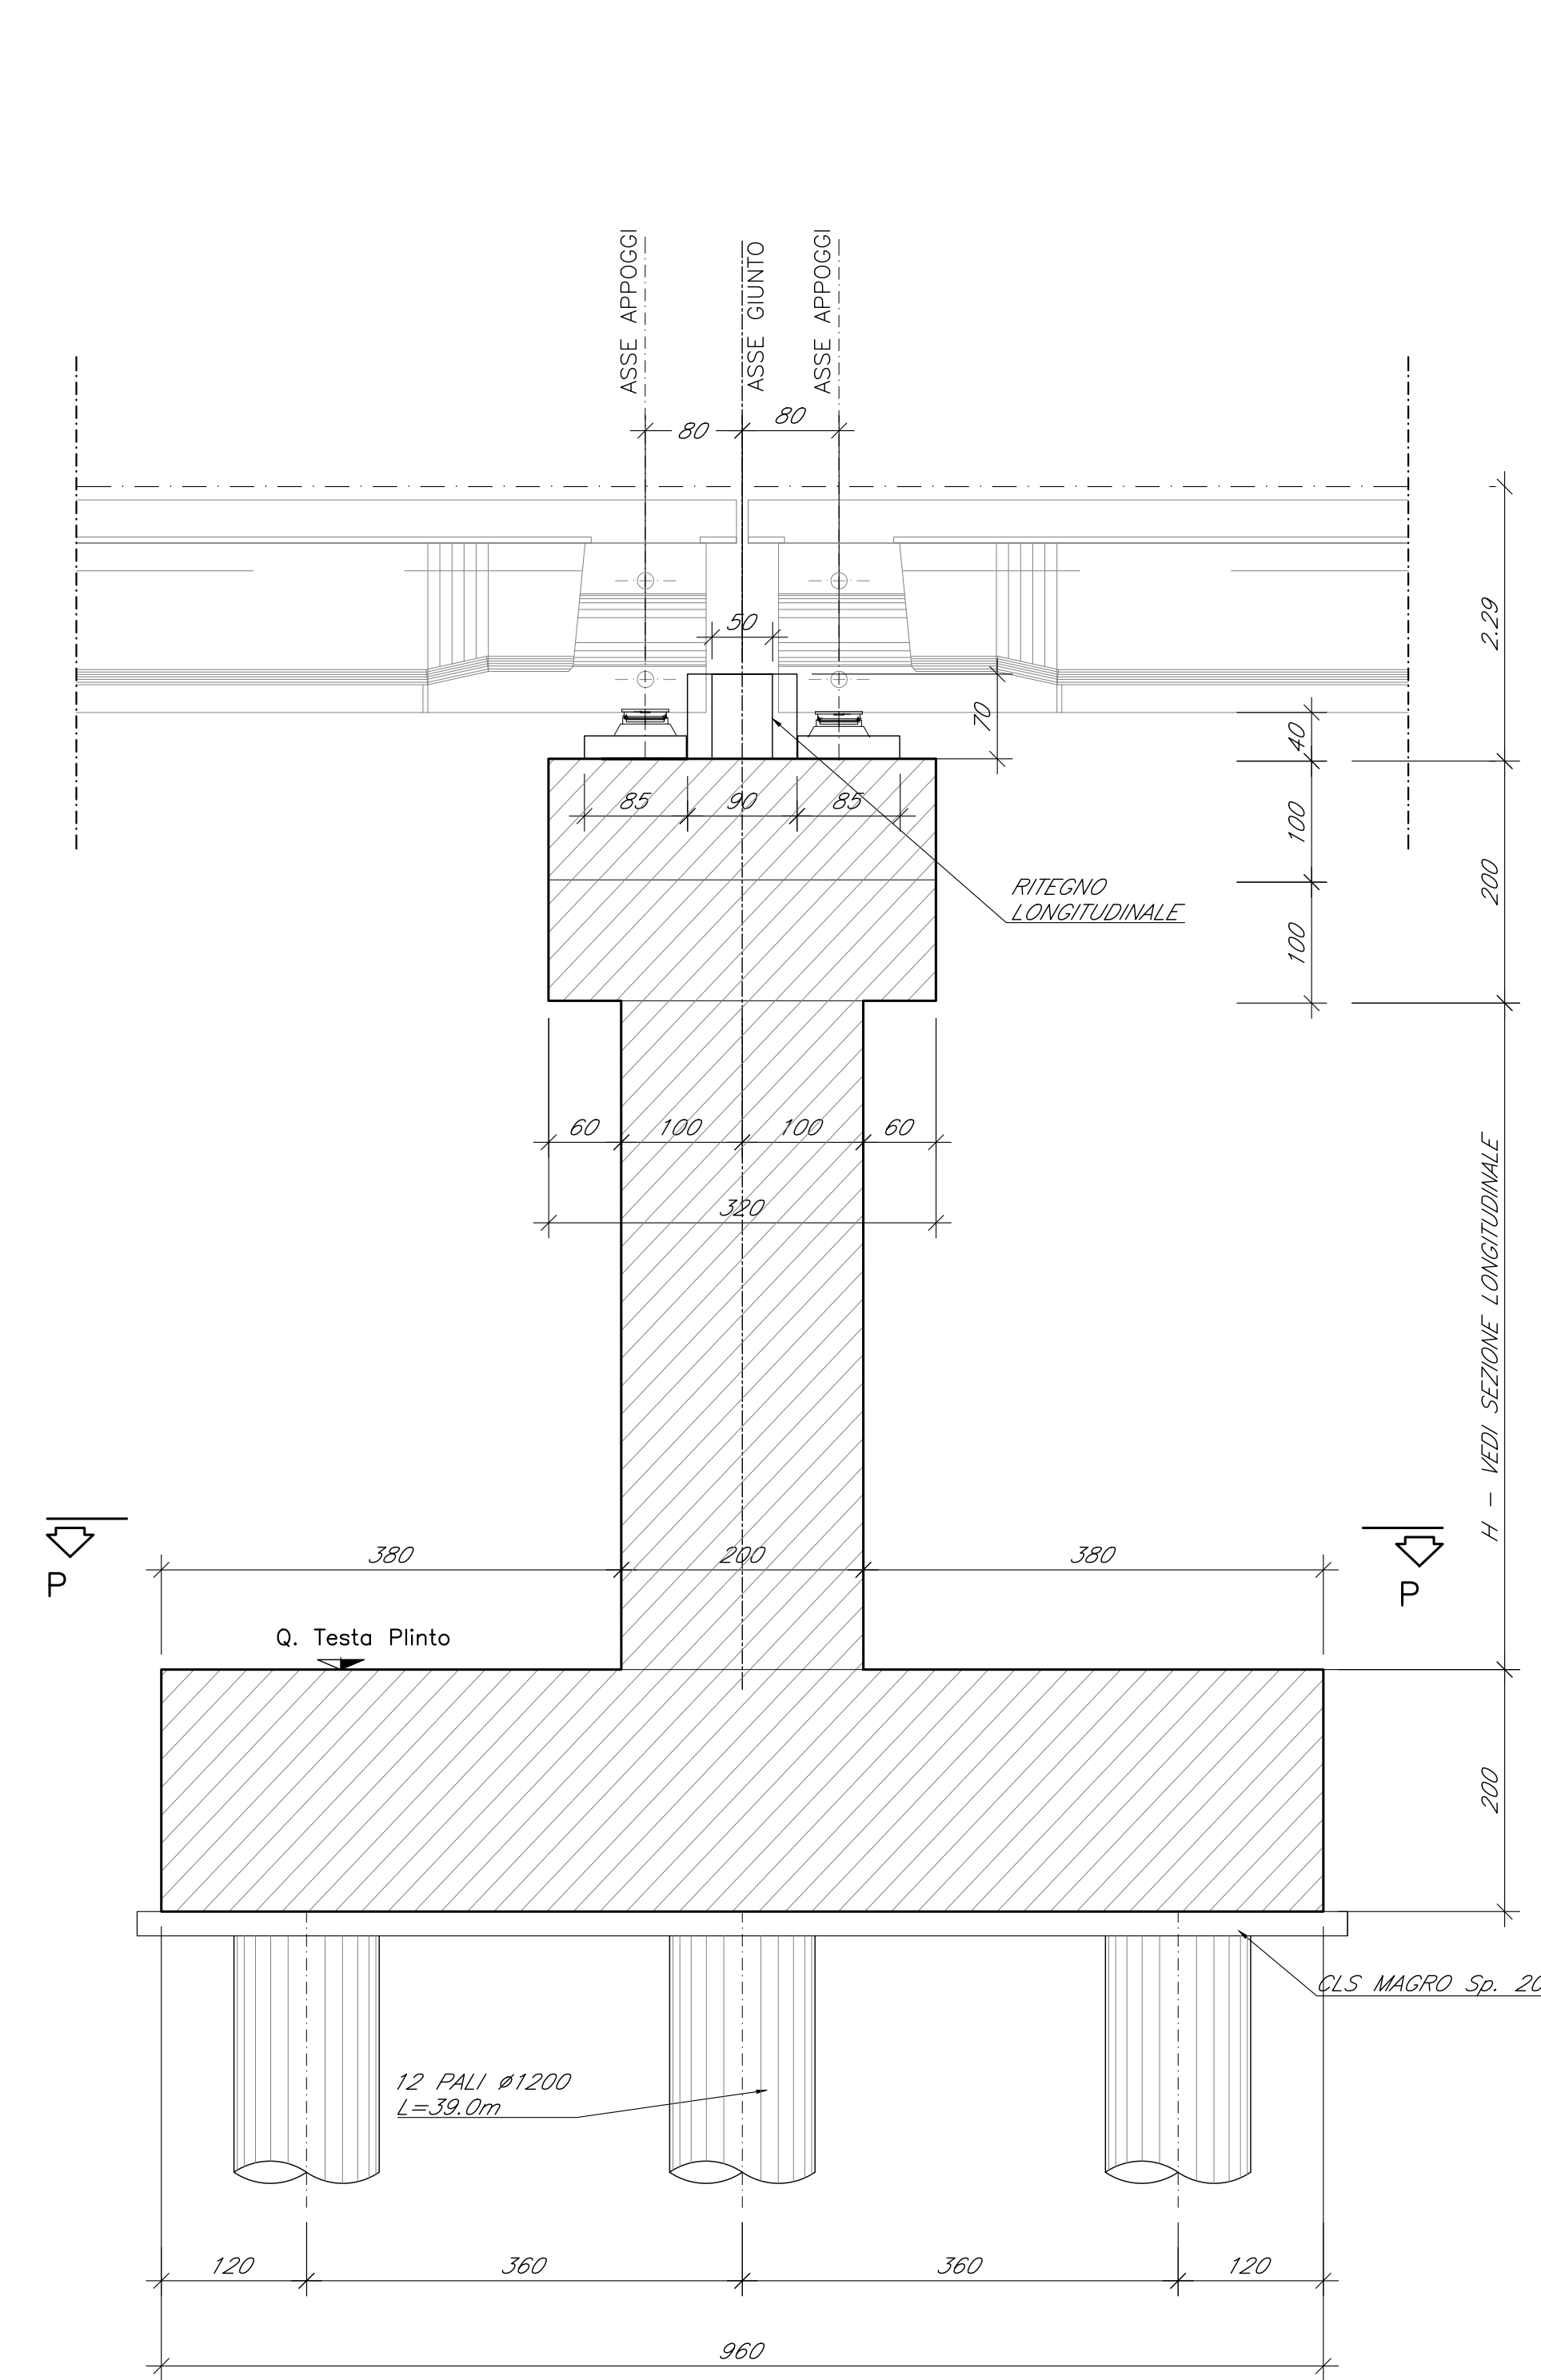

NOTE GENERALI

- TUTTE LE MISURE SONO ESPRESSE IN CENTIMETRI, SALVO OVE DIVERSAMENTE INDICATO
- PER LE CARATTERISTICHE MATERIALI E INCIDENZE FARE RIFERIMENTO ALL'ELABORATO IA7K00D10TTC000001A

PARTICOLARE "A"

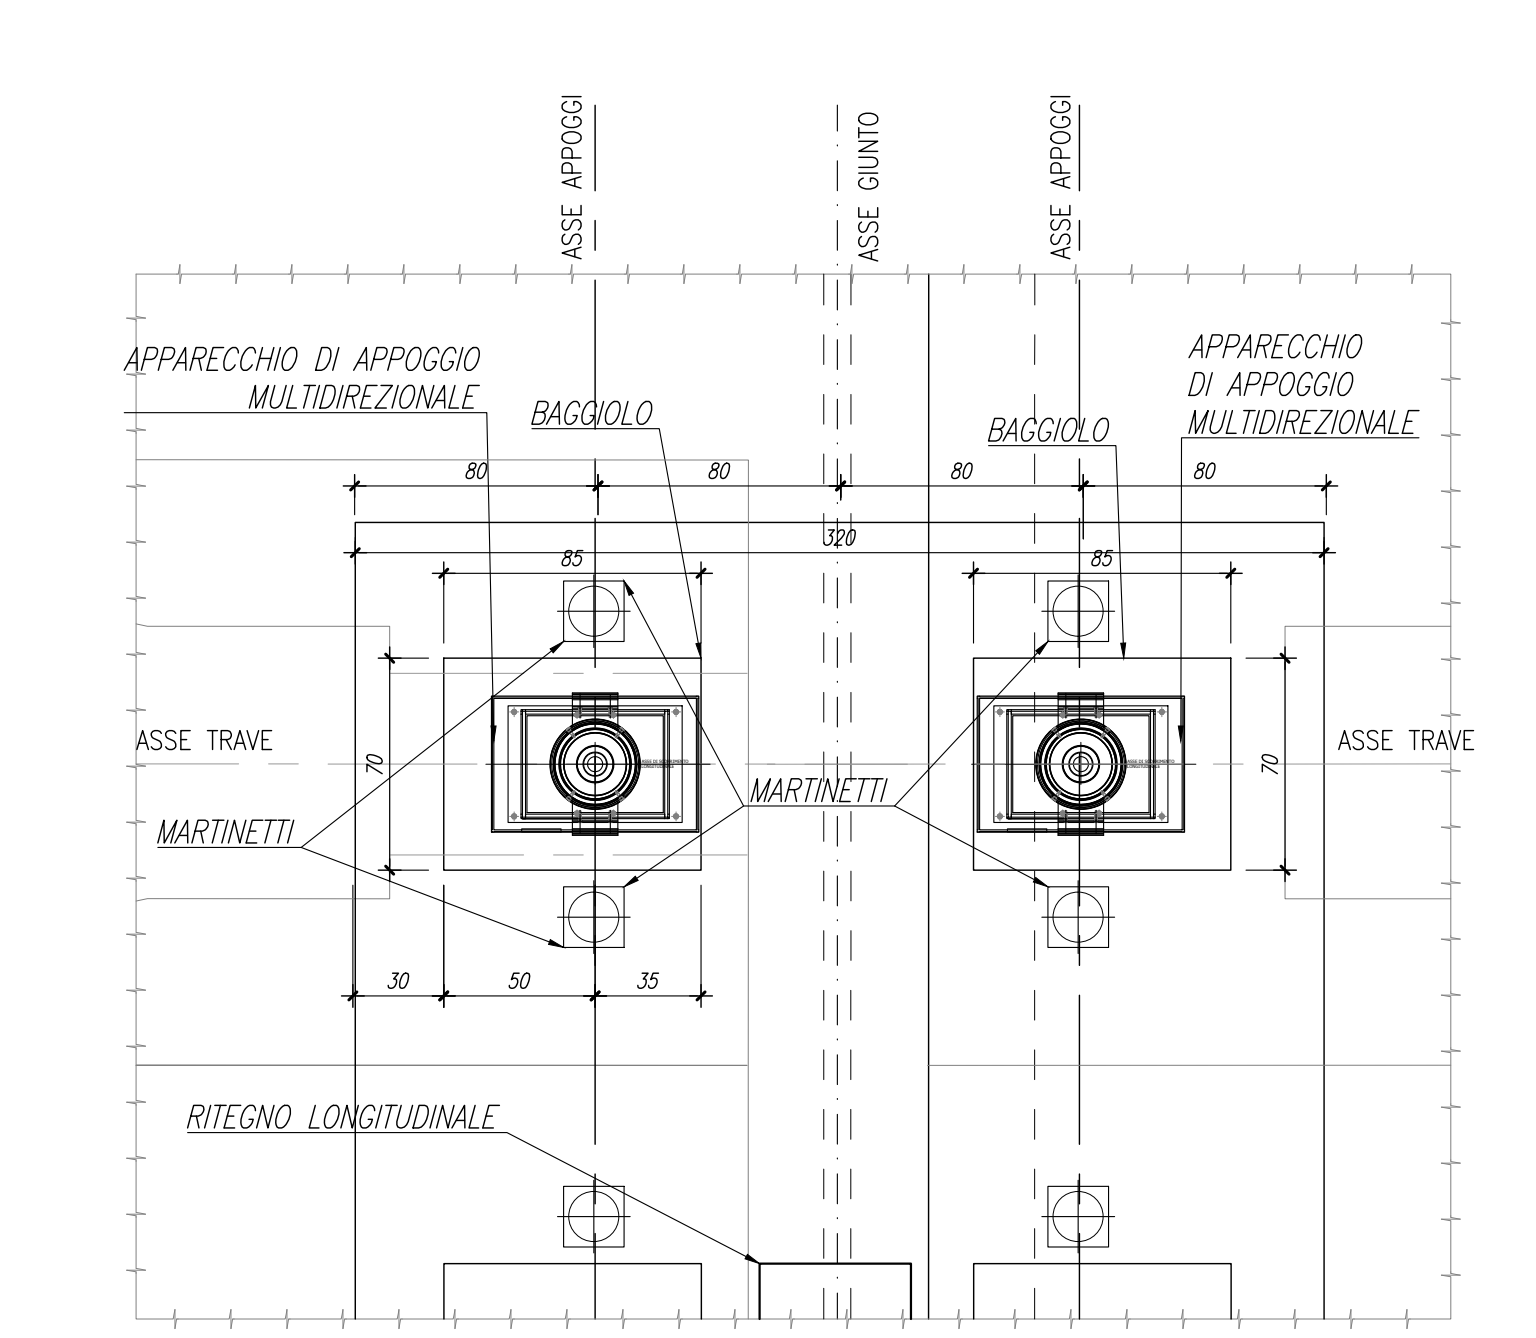

COMMITTENTE: **RFI** RETE FERROVIARIA ITALIANA GRUPPO FERROVIE DELLO STATO ITALIANE

PROGETTAZIONE: **ITALFERR** GRUPPO FERROVIE DELLO STATO ITALIANE

**DIREZIONE TECNICA**  
**UO OPERE CIVILI E GESTIONE DELLE VARIANTI**

**PROGETTO DEFINITIVO**

**COLLEGAMENTO FERROVIARIO DELL'AEROPORTO DEL SALENTO CON LA STAZIONE DI BRINDISI**

**CAVALCAFERROVIA - IV01 - Cavalcferrovia Adeguamento SS16**  
 Carpenteria pile 1-4 - Fondazioni e elevazione

SCALA: 1:50


COMMESSA	LOTTO	FASE	ENTE	TIPO DOC.	OPERAZIONE	DISCIPLINA	PROGR.	REV.
IA7K	00	D	09	BZ	IV0105	001	B	

Revis.	Descrizione	Redatto	Data	Verificato	Data	Approvato	Data	Autorizzato	Data
A	Emissione esecutiva	P. Luciani	Dic 2019	M. Franchini	Dic 2019	T. Paoletti	Dic 2019		
B	Emissione Esecutiva	P. Luciani	Feb 2020	M. Franchini	Feb 2020	T. Paoletti	Feb 2020		

File: IA7K00D0082V0105001B.dwg

PIANTA P-P (SPICCATO)

Scala 1:50

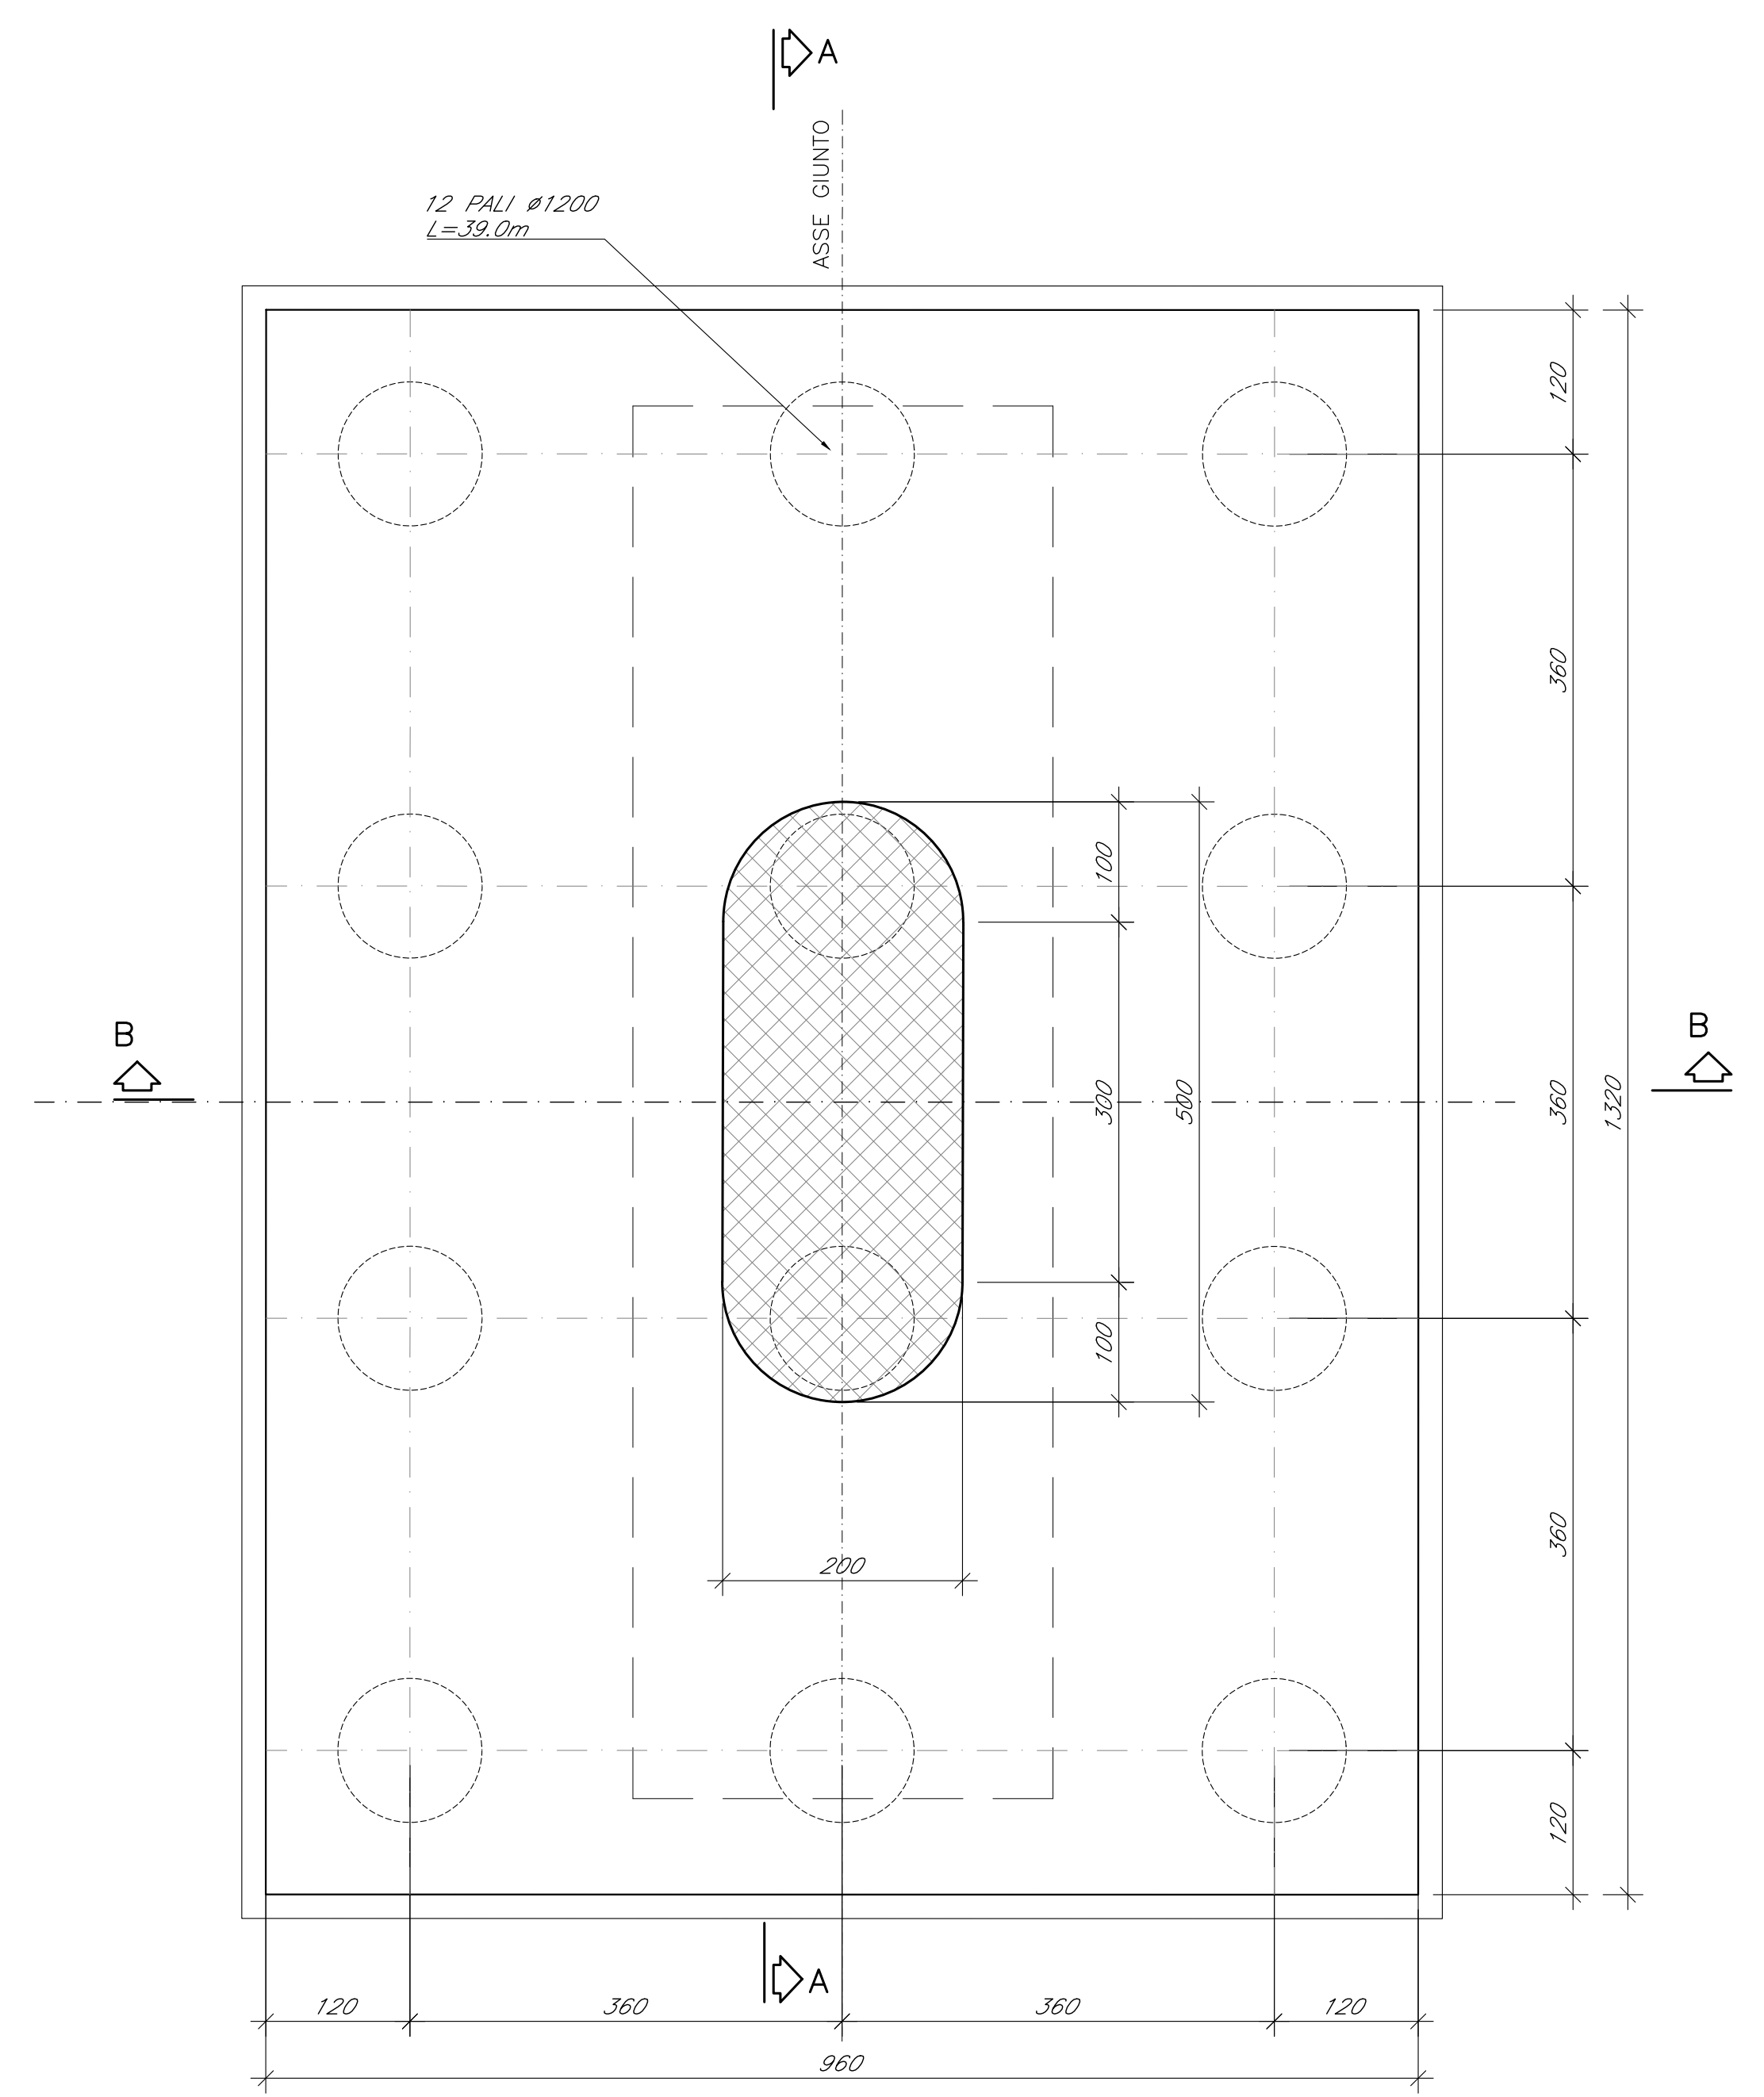

VISTA IMPALCATO

Scala 1:50

