




SEZIONE TRASVERSALE A-A -- PILE 2-3
Scala 1:50

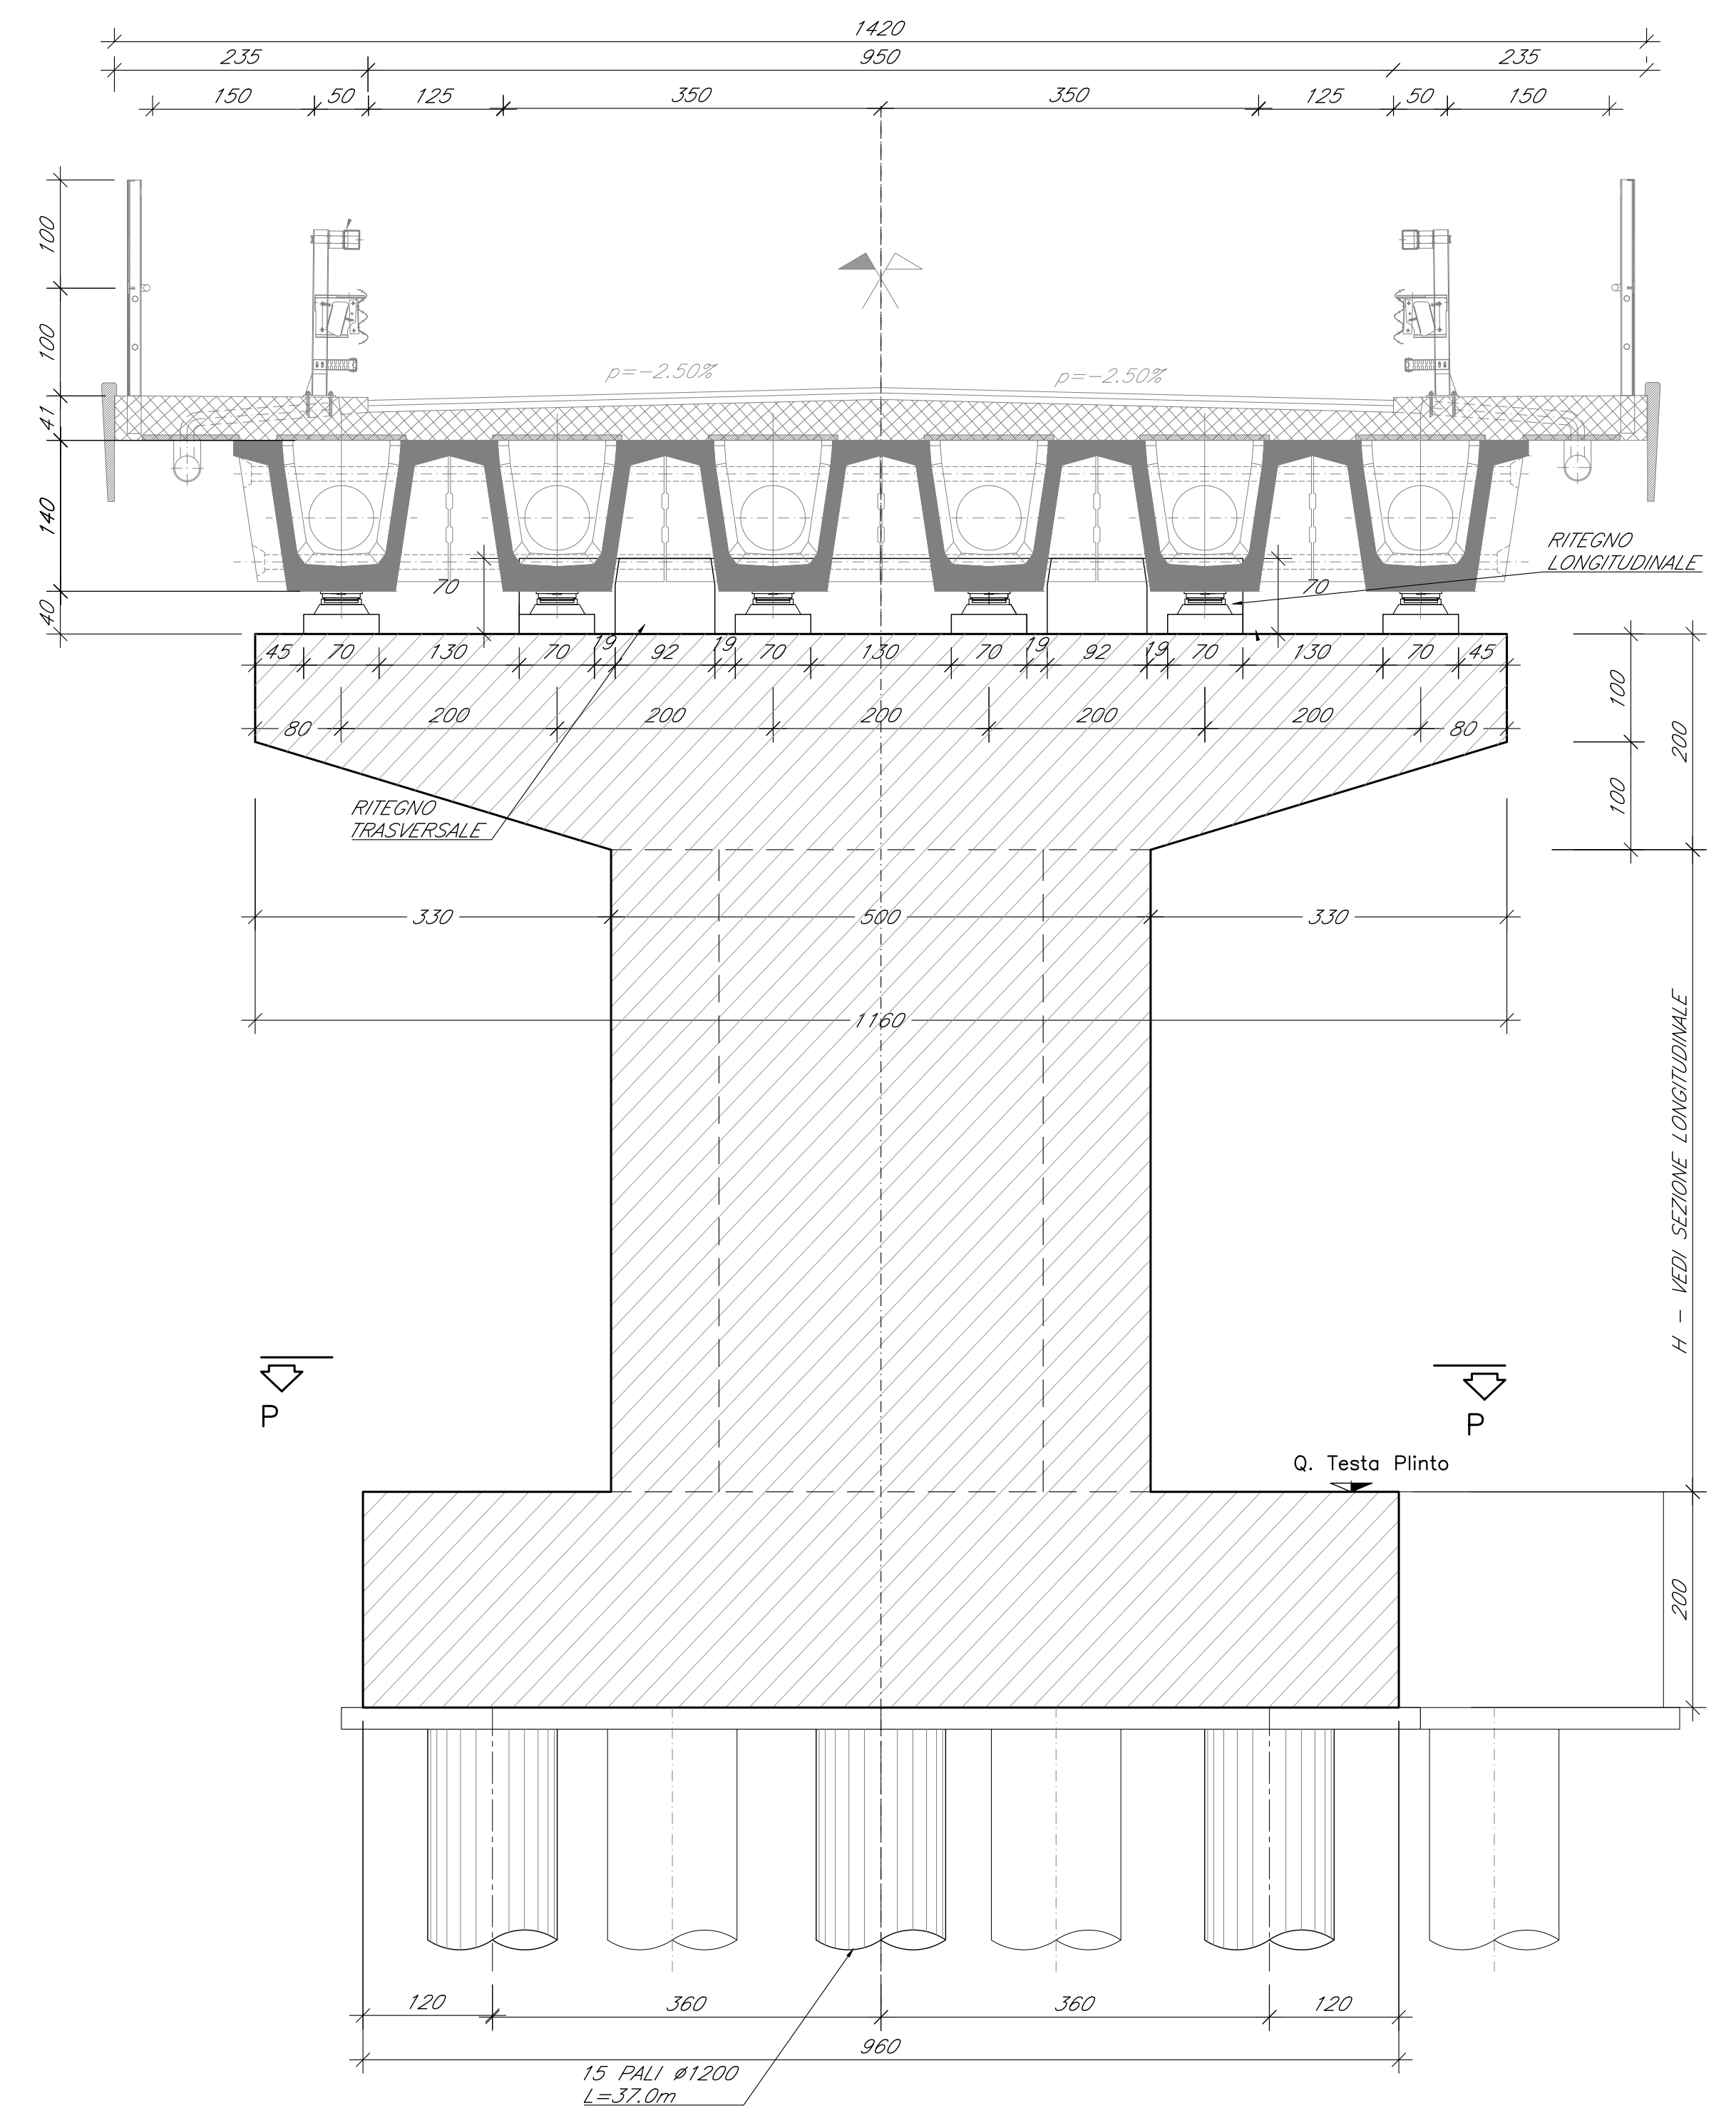



SEZIONE LONGITUDINALE B-B -- PILE 2-3
Scala 1:50

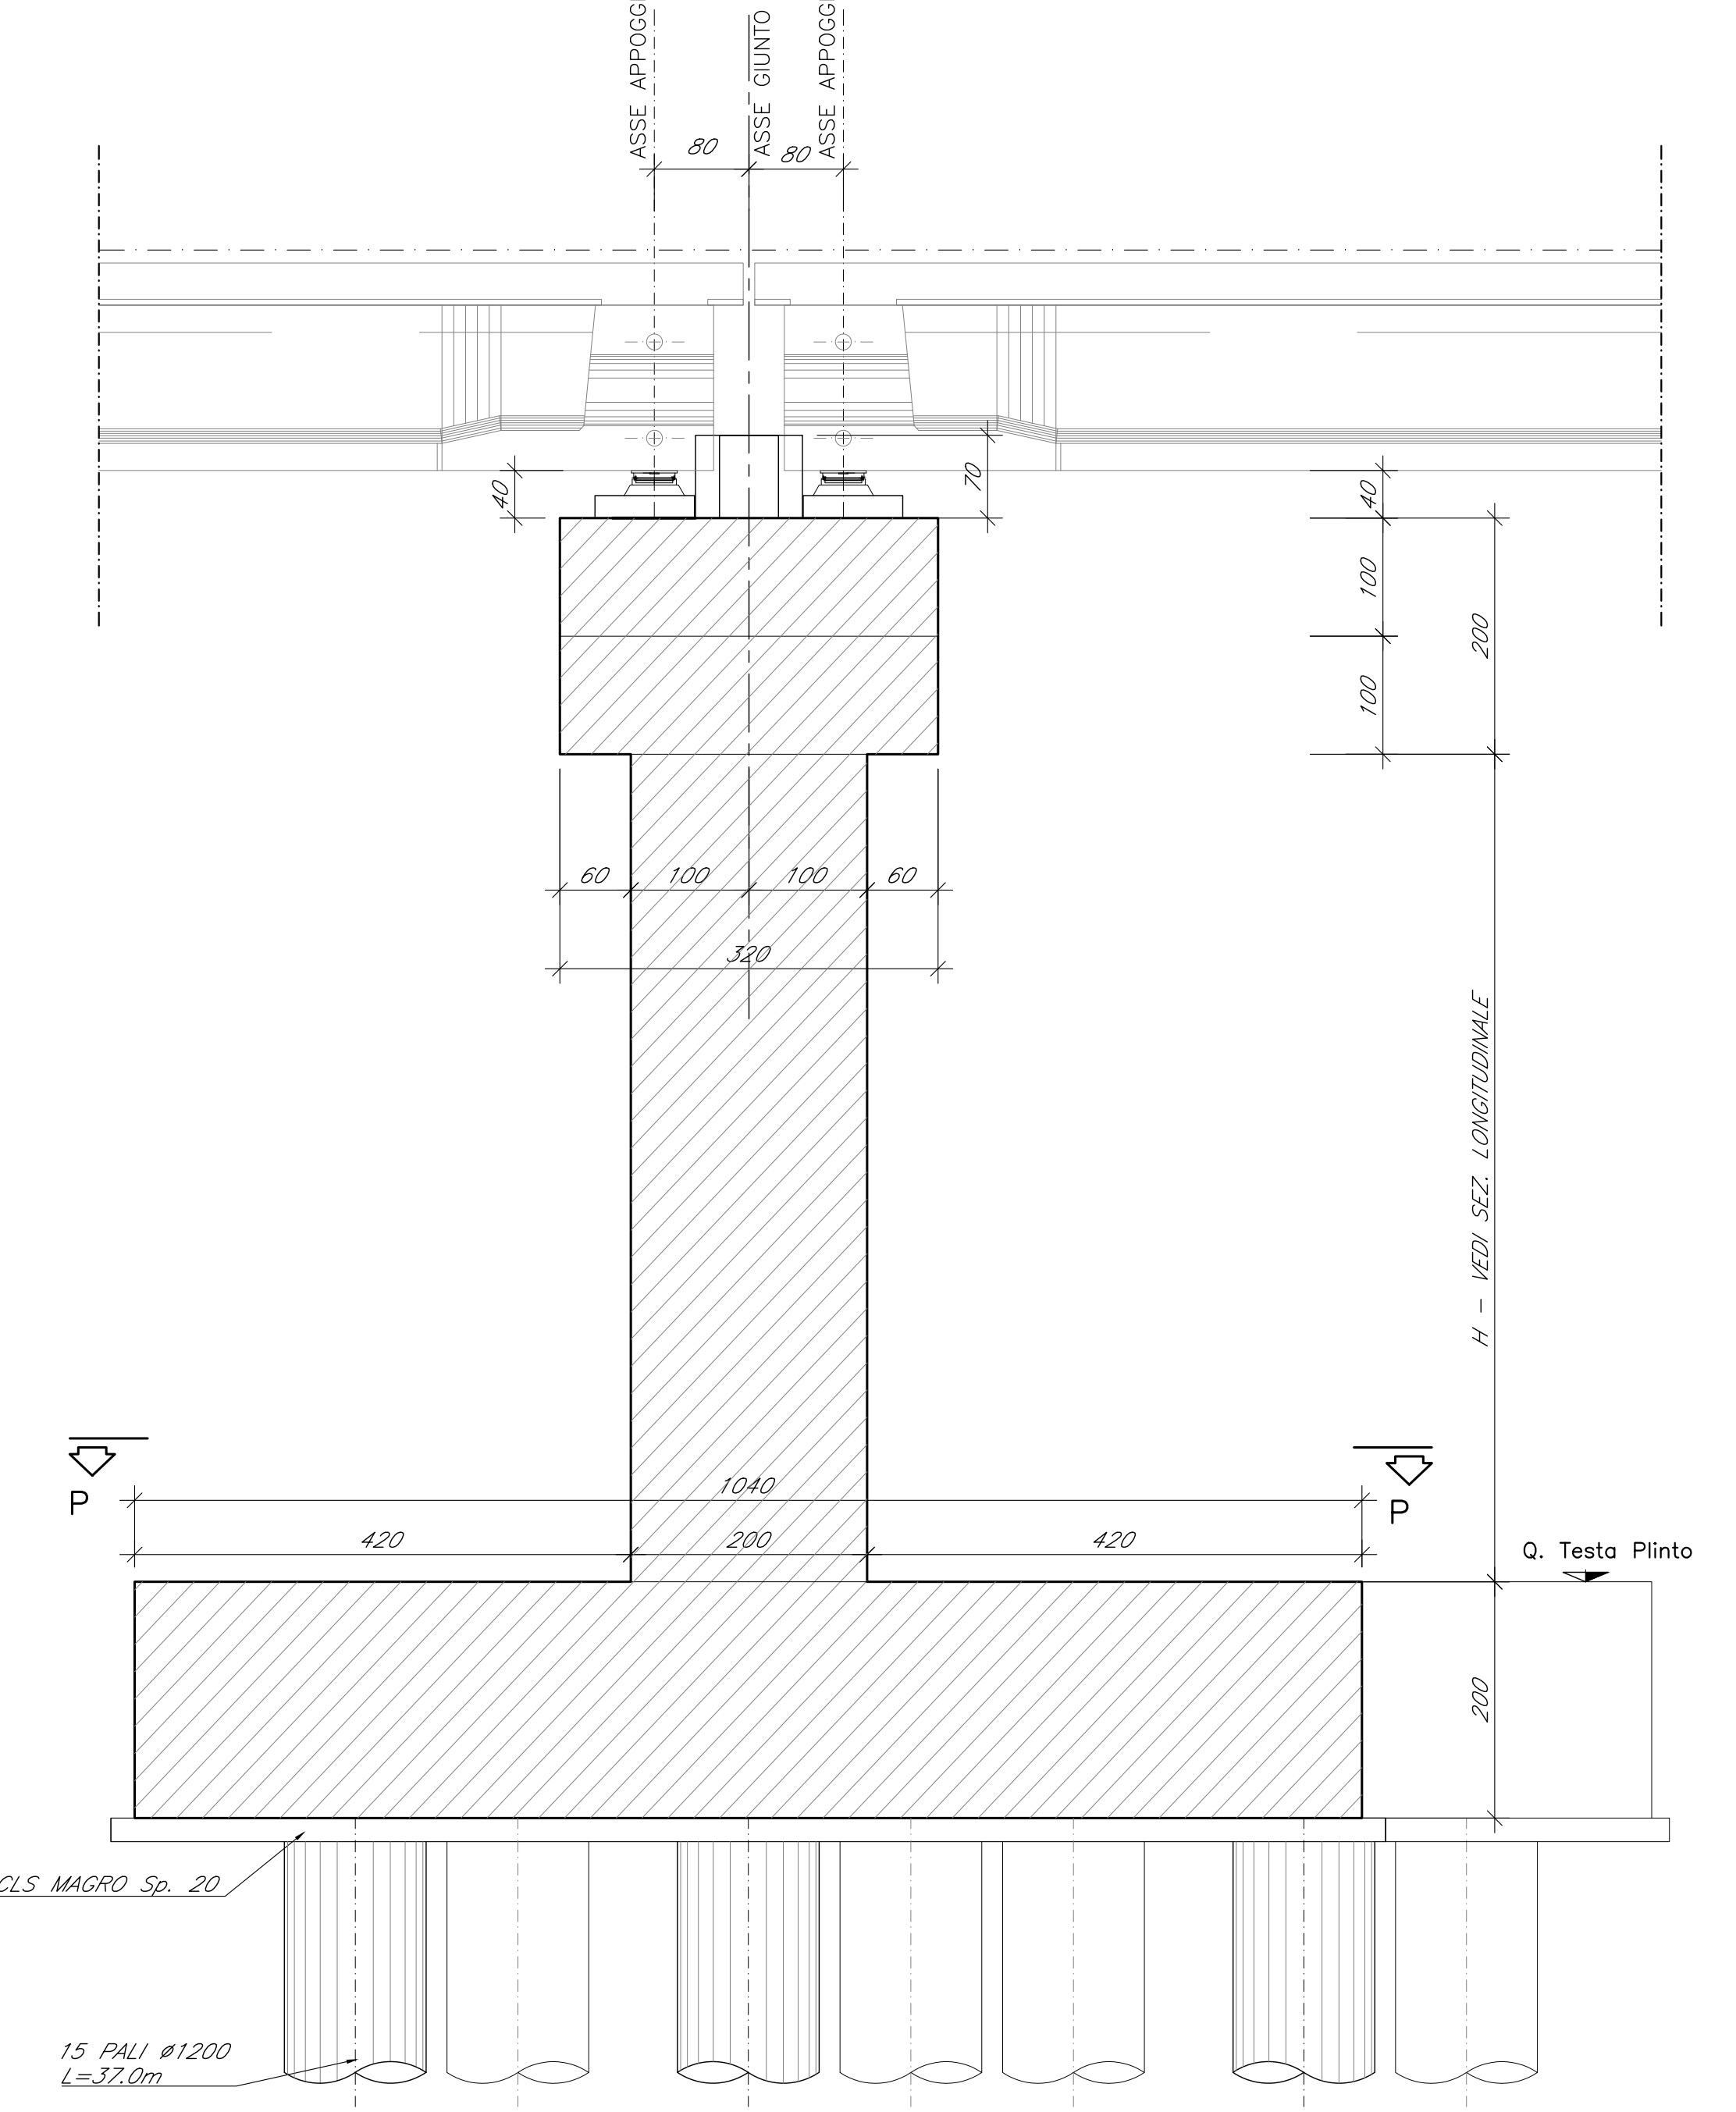

PIANTA P-P (SPICCATO)
Scala 1:50

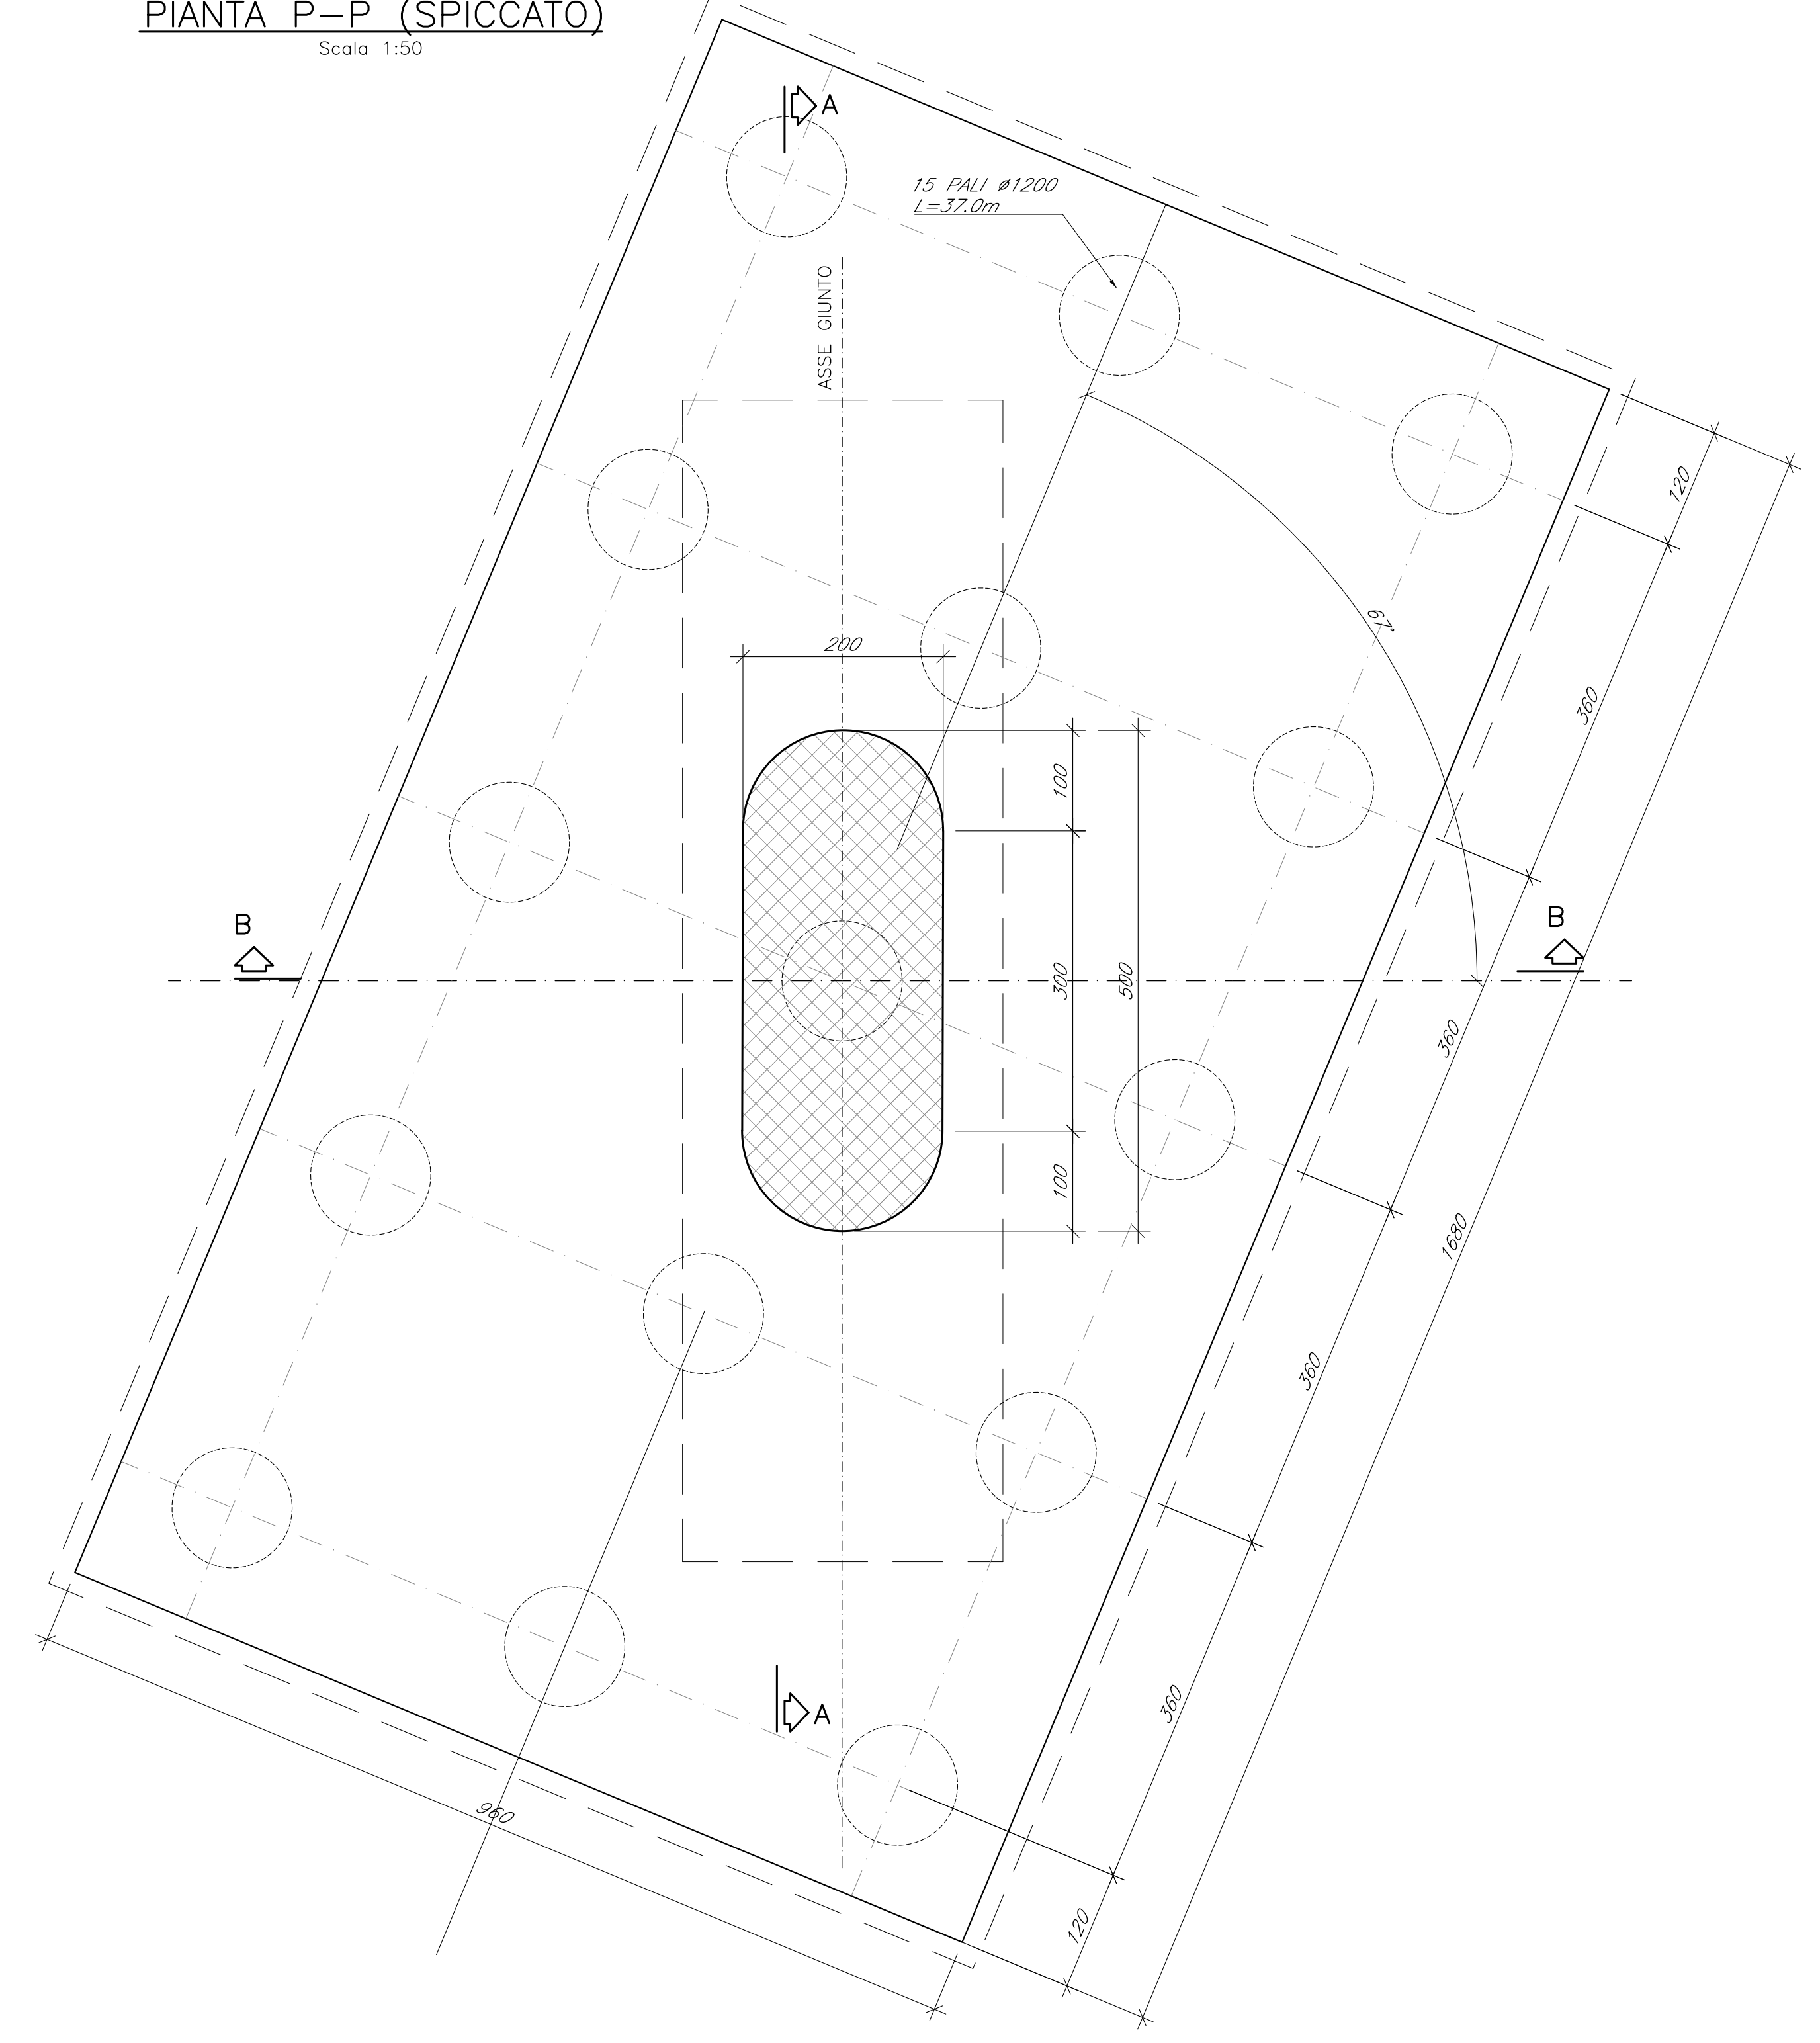


VISTA IMPALCATO
Scala 1:50

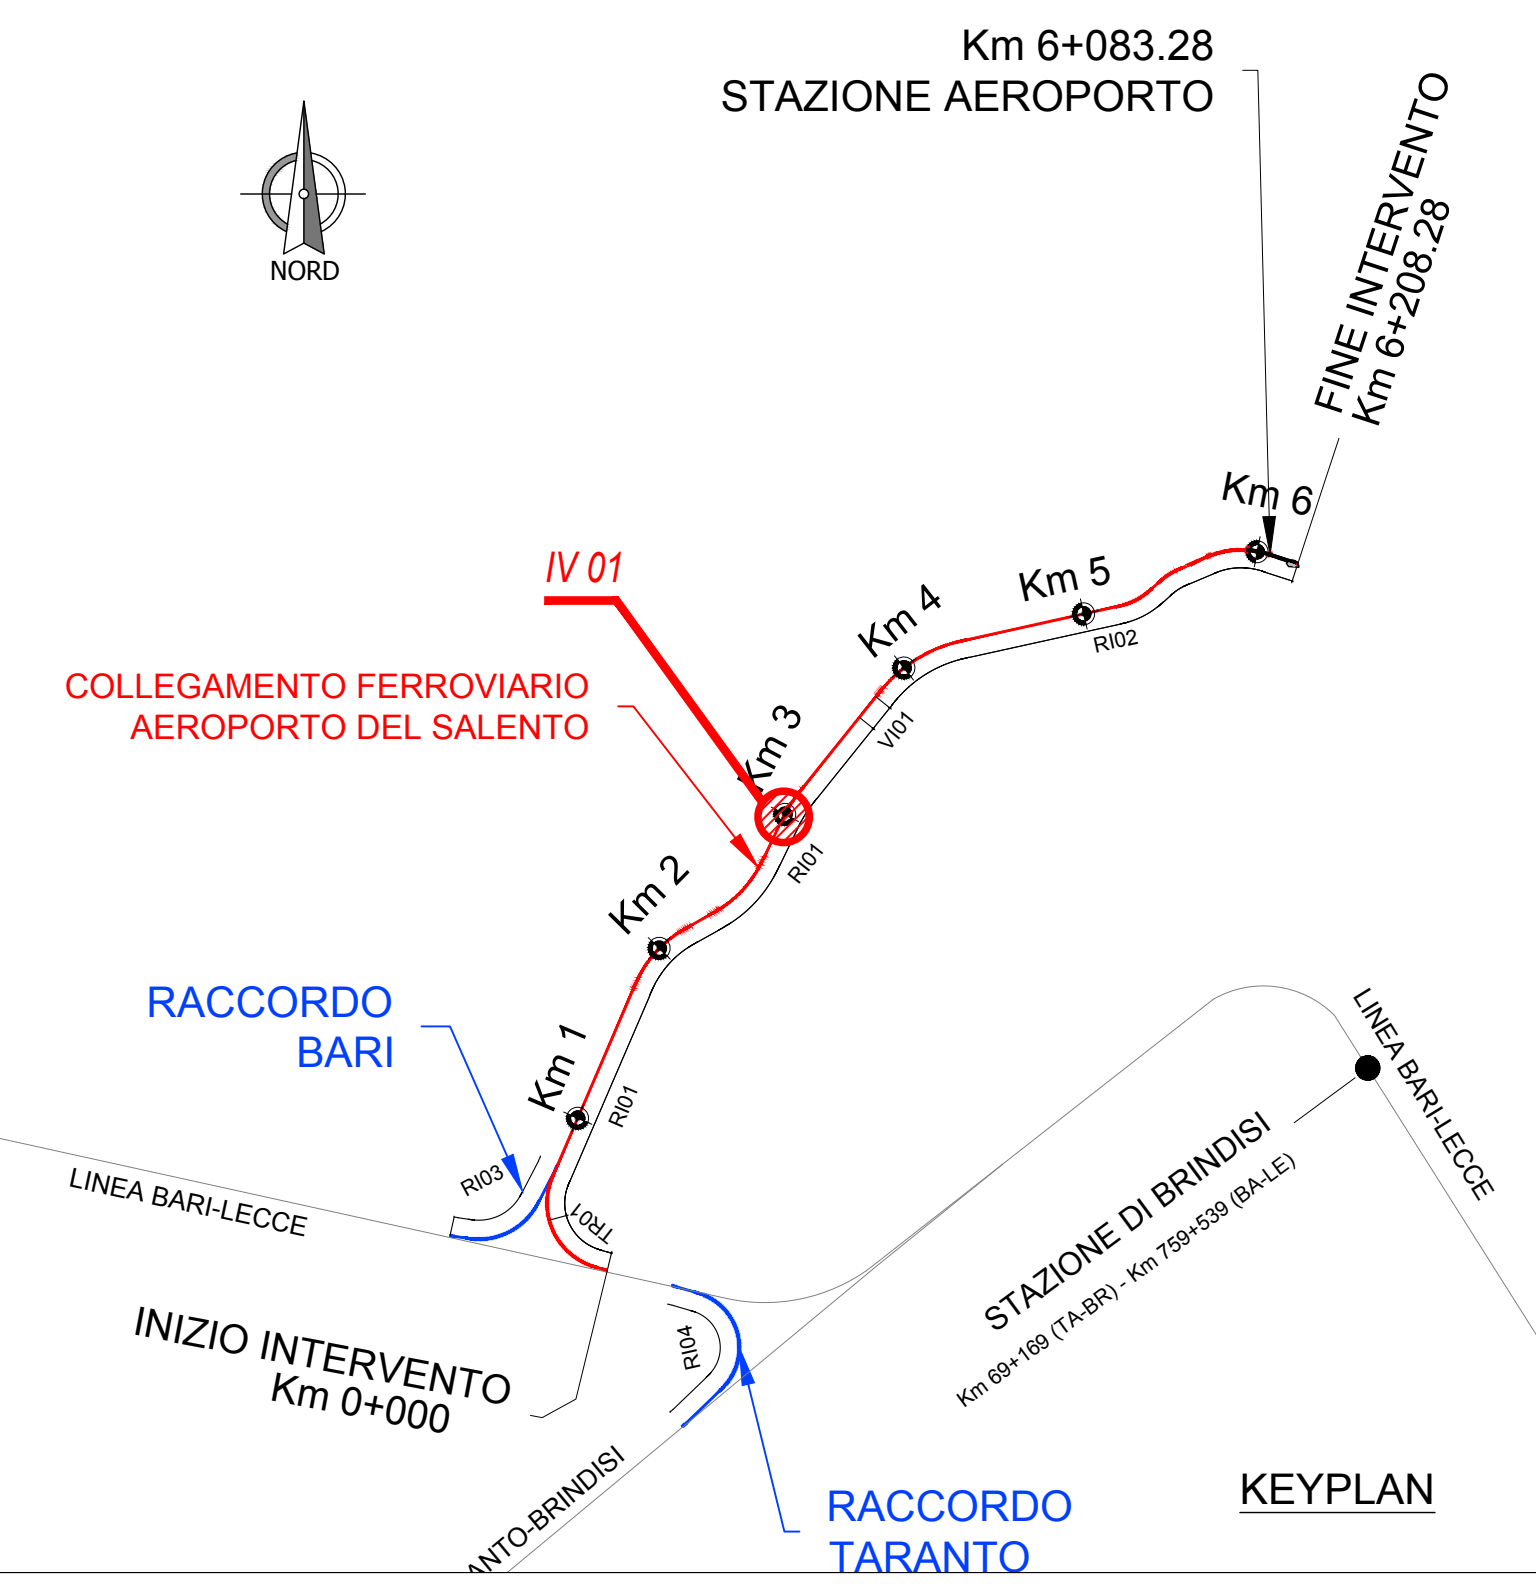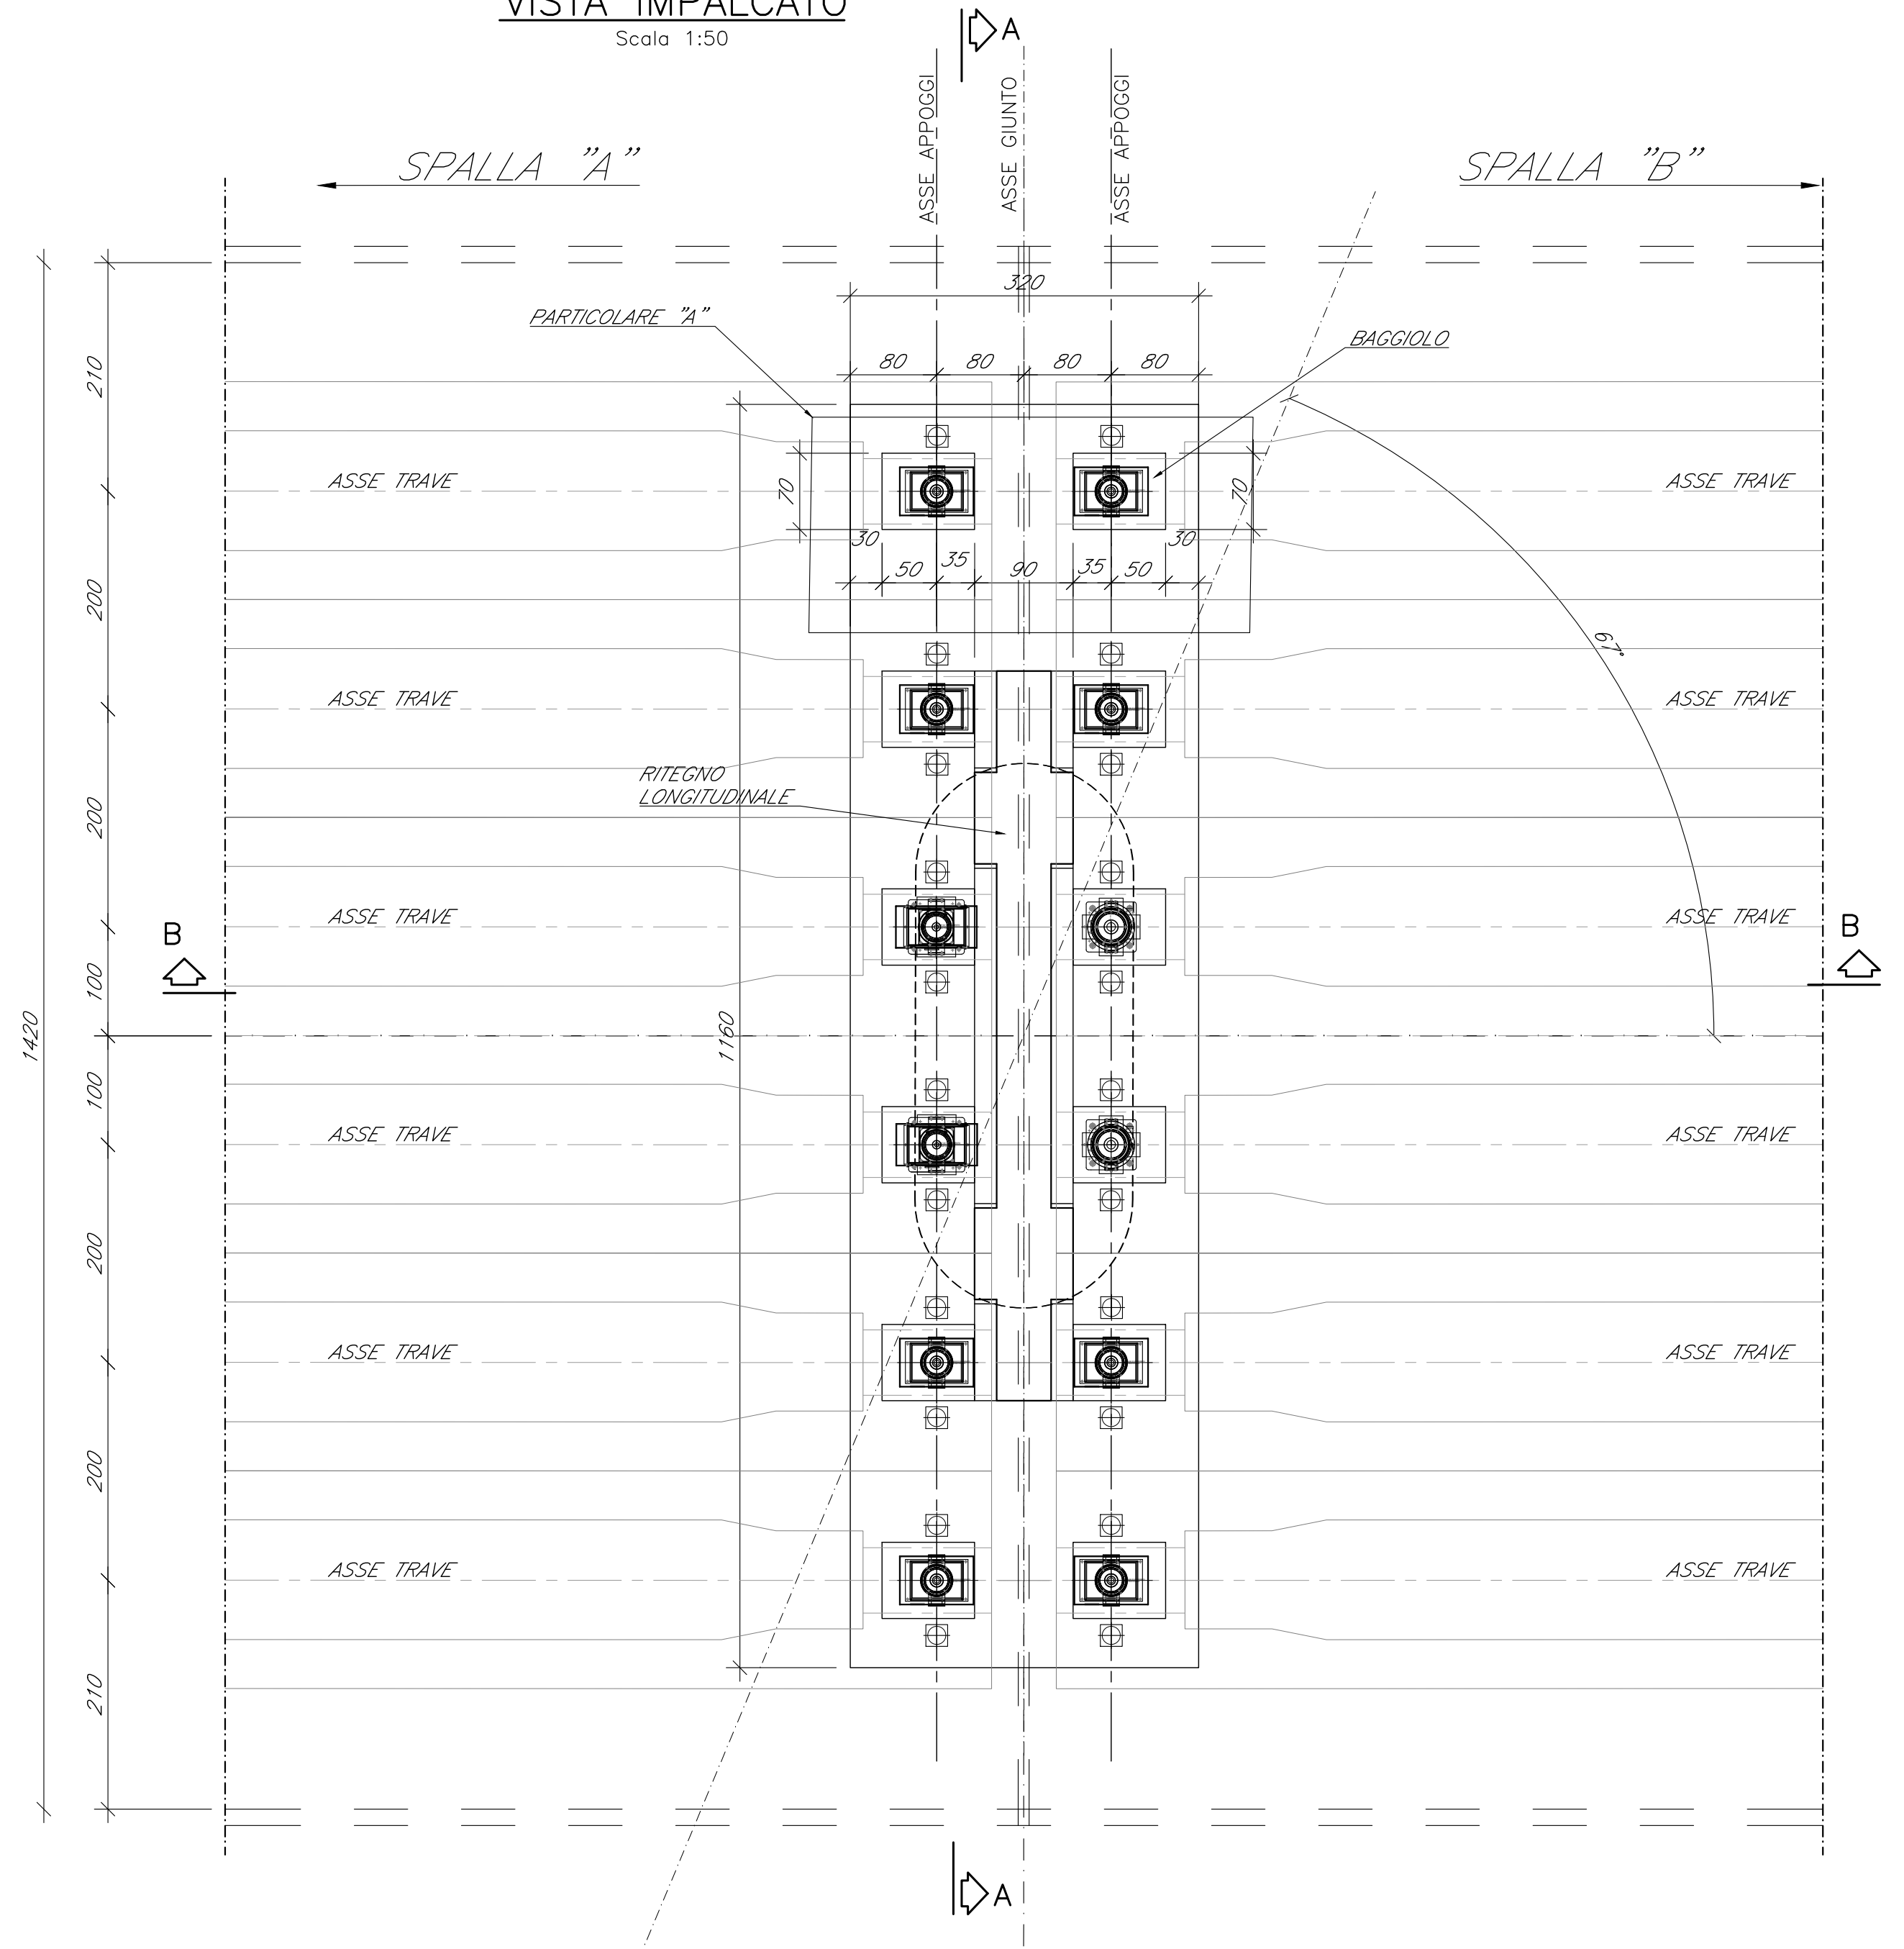

NOTE GENERALI
- TUTTE LE MISURE SONO ESPRESSE IN CENTIMETRI, SALVO OVE DIVERSAMENTE INDICATO
- PER LE CARATTERISTICHE MATERIALI E INCIDENZE FARE RIFERIMENTO ALL'ELABORATO IA7K00D10TTC000001A

PARTICOLARE "A"
Scala 1:25

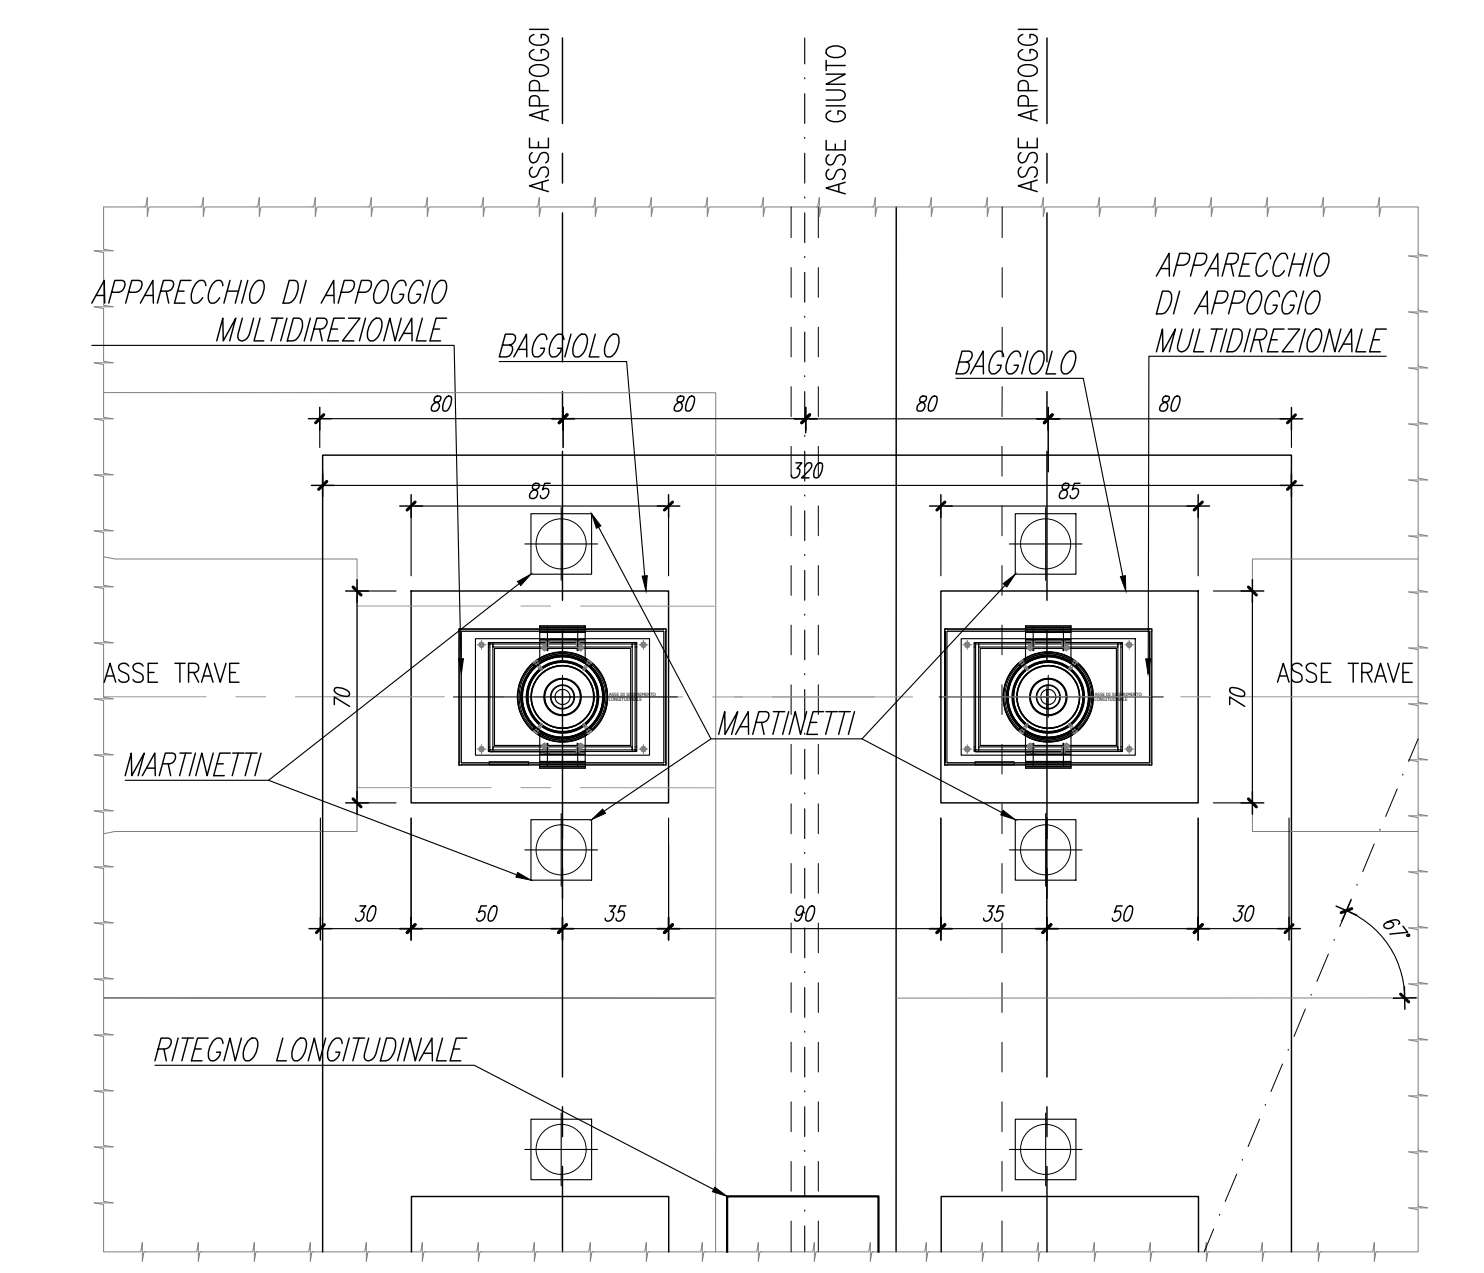

COMMITTENTE: **RFI** RETE FERROVIARIA ITALIANA GRUPPO FERROVIE DELLO STATO ITALIANE

PROGETTAZIONE: **ITALFERR** GRUPPO FERROVIE DELLO STATO ITALIANE

DIREZIONE TECNICA
UO OPERE CIVILI E GESTIONE DELLE VARIANTI

PROGETTO DEFINITIVO

COLLEGAMENTO FERROVIARIO DELL'AEROPORTO DEL SALENTO CON LA STAZIONE DI BRINDISI

CAVALCAFERROVIA - IV01 - Cavalcferrovia Adeguamento SS16
Carpenteria pile 2-3 - Fondazioni e elevazione

SCALA: 1:50

COMMESSA	LOTTO	FASE	ENTE	TIPO DOC.	OPERAZIONE	DISCIPLINA	PROGR.	REV.
IA7K	00	D	09	BZ	IV0105	002	B	

Revis.	Descrizione	Redatto	Data	Verificato	Data	Approvato	Data	Autorizzato	Data
A	Emissione esecutiva	P. Luciani	Dic 2019	M. Franchetti	Dic 2019	T. Paoletti	Dic 2019	A. Vignati	14/01/2020
B	Emissione Esecutiva	P. Luciani	Feb 2020	M. Franchetti	Feb 2020	T. Paoletti	Feb 2020		

File: IA7K00D002ZV01050028.dwg