




SEZIONE TRASVERSALE A-A - PILE 1-4

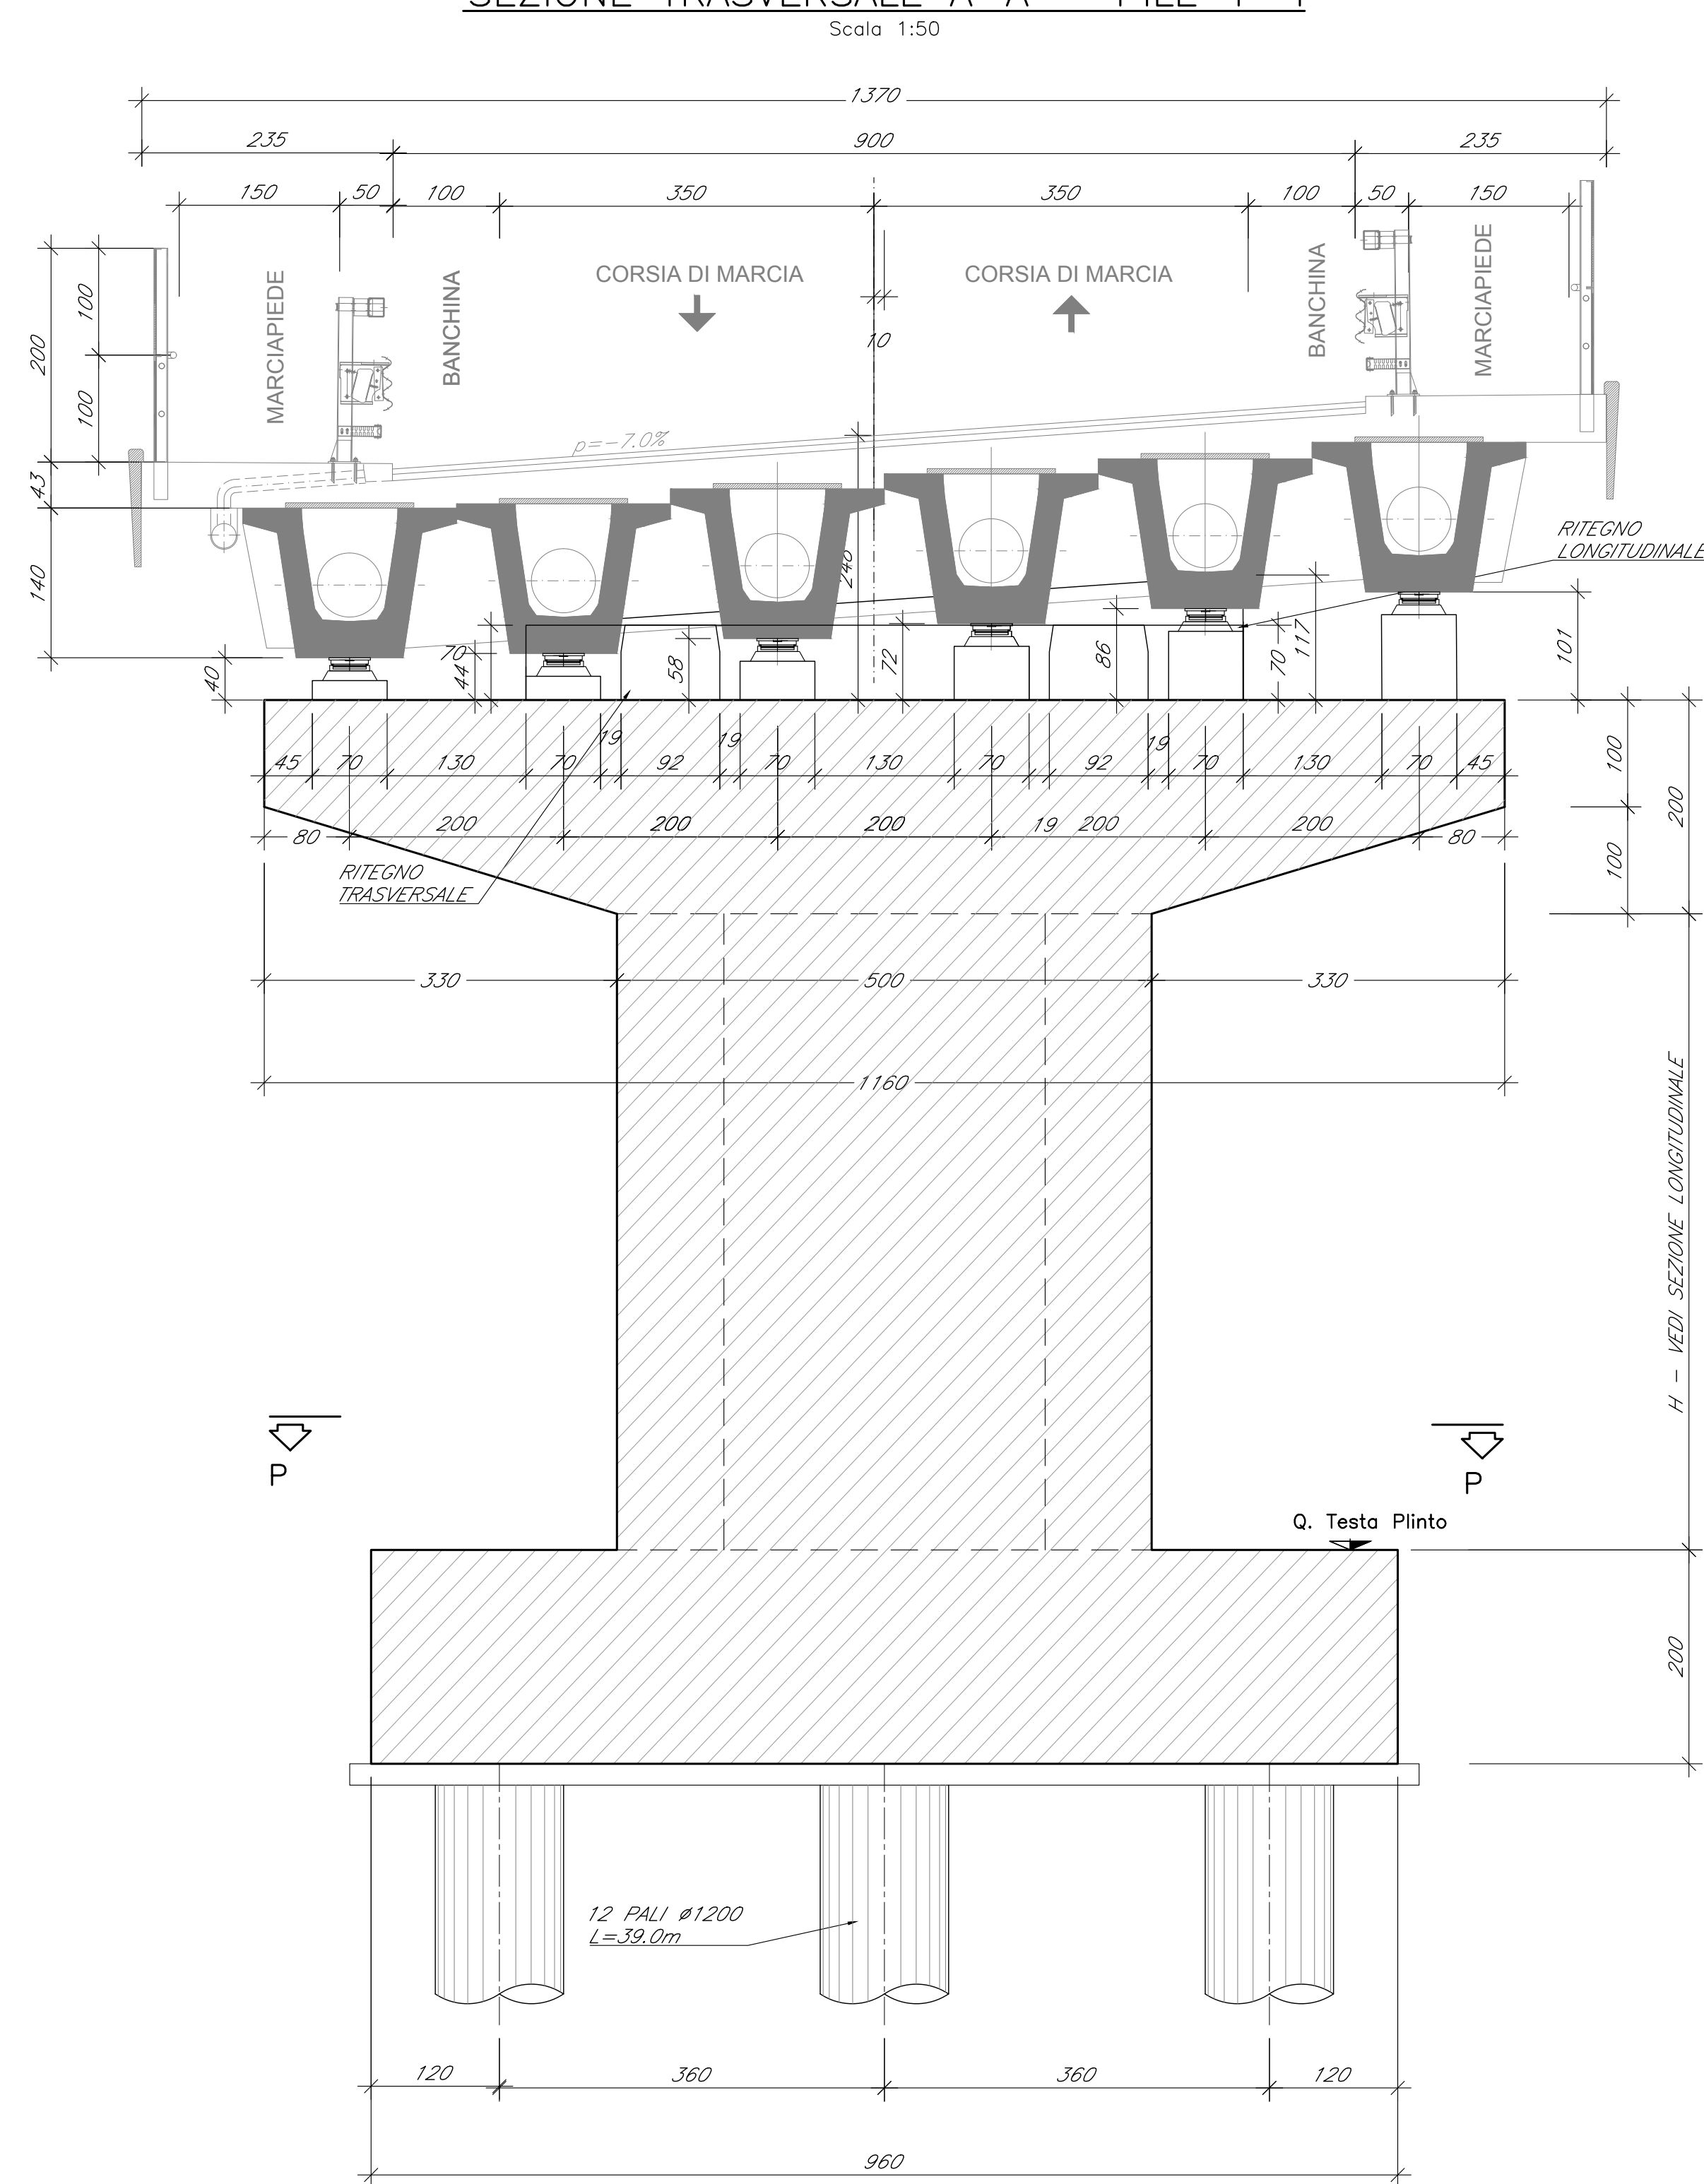


SEZIONE LONGITUDINALE B-B - PILE 1-4

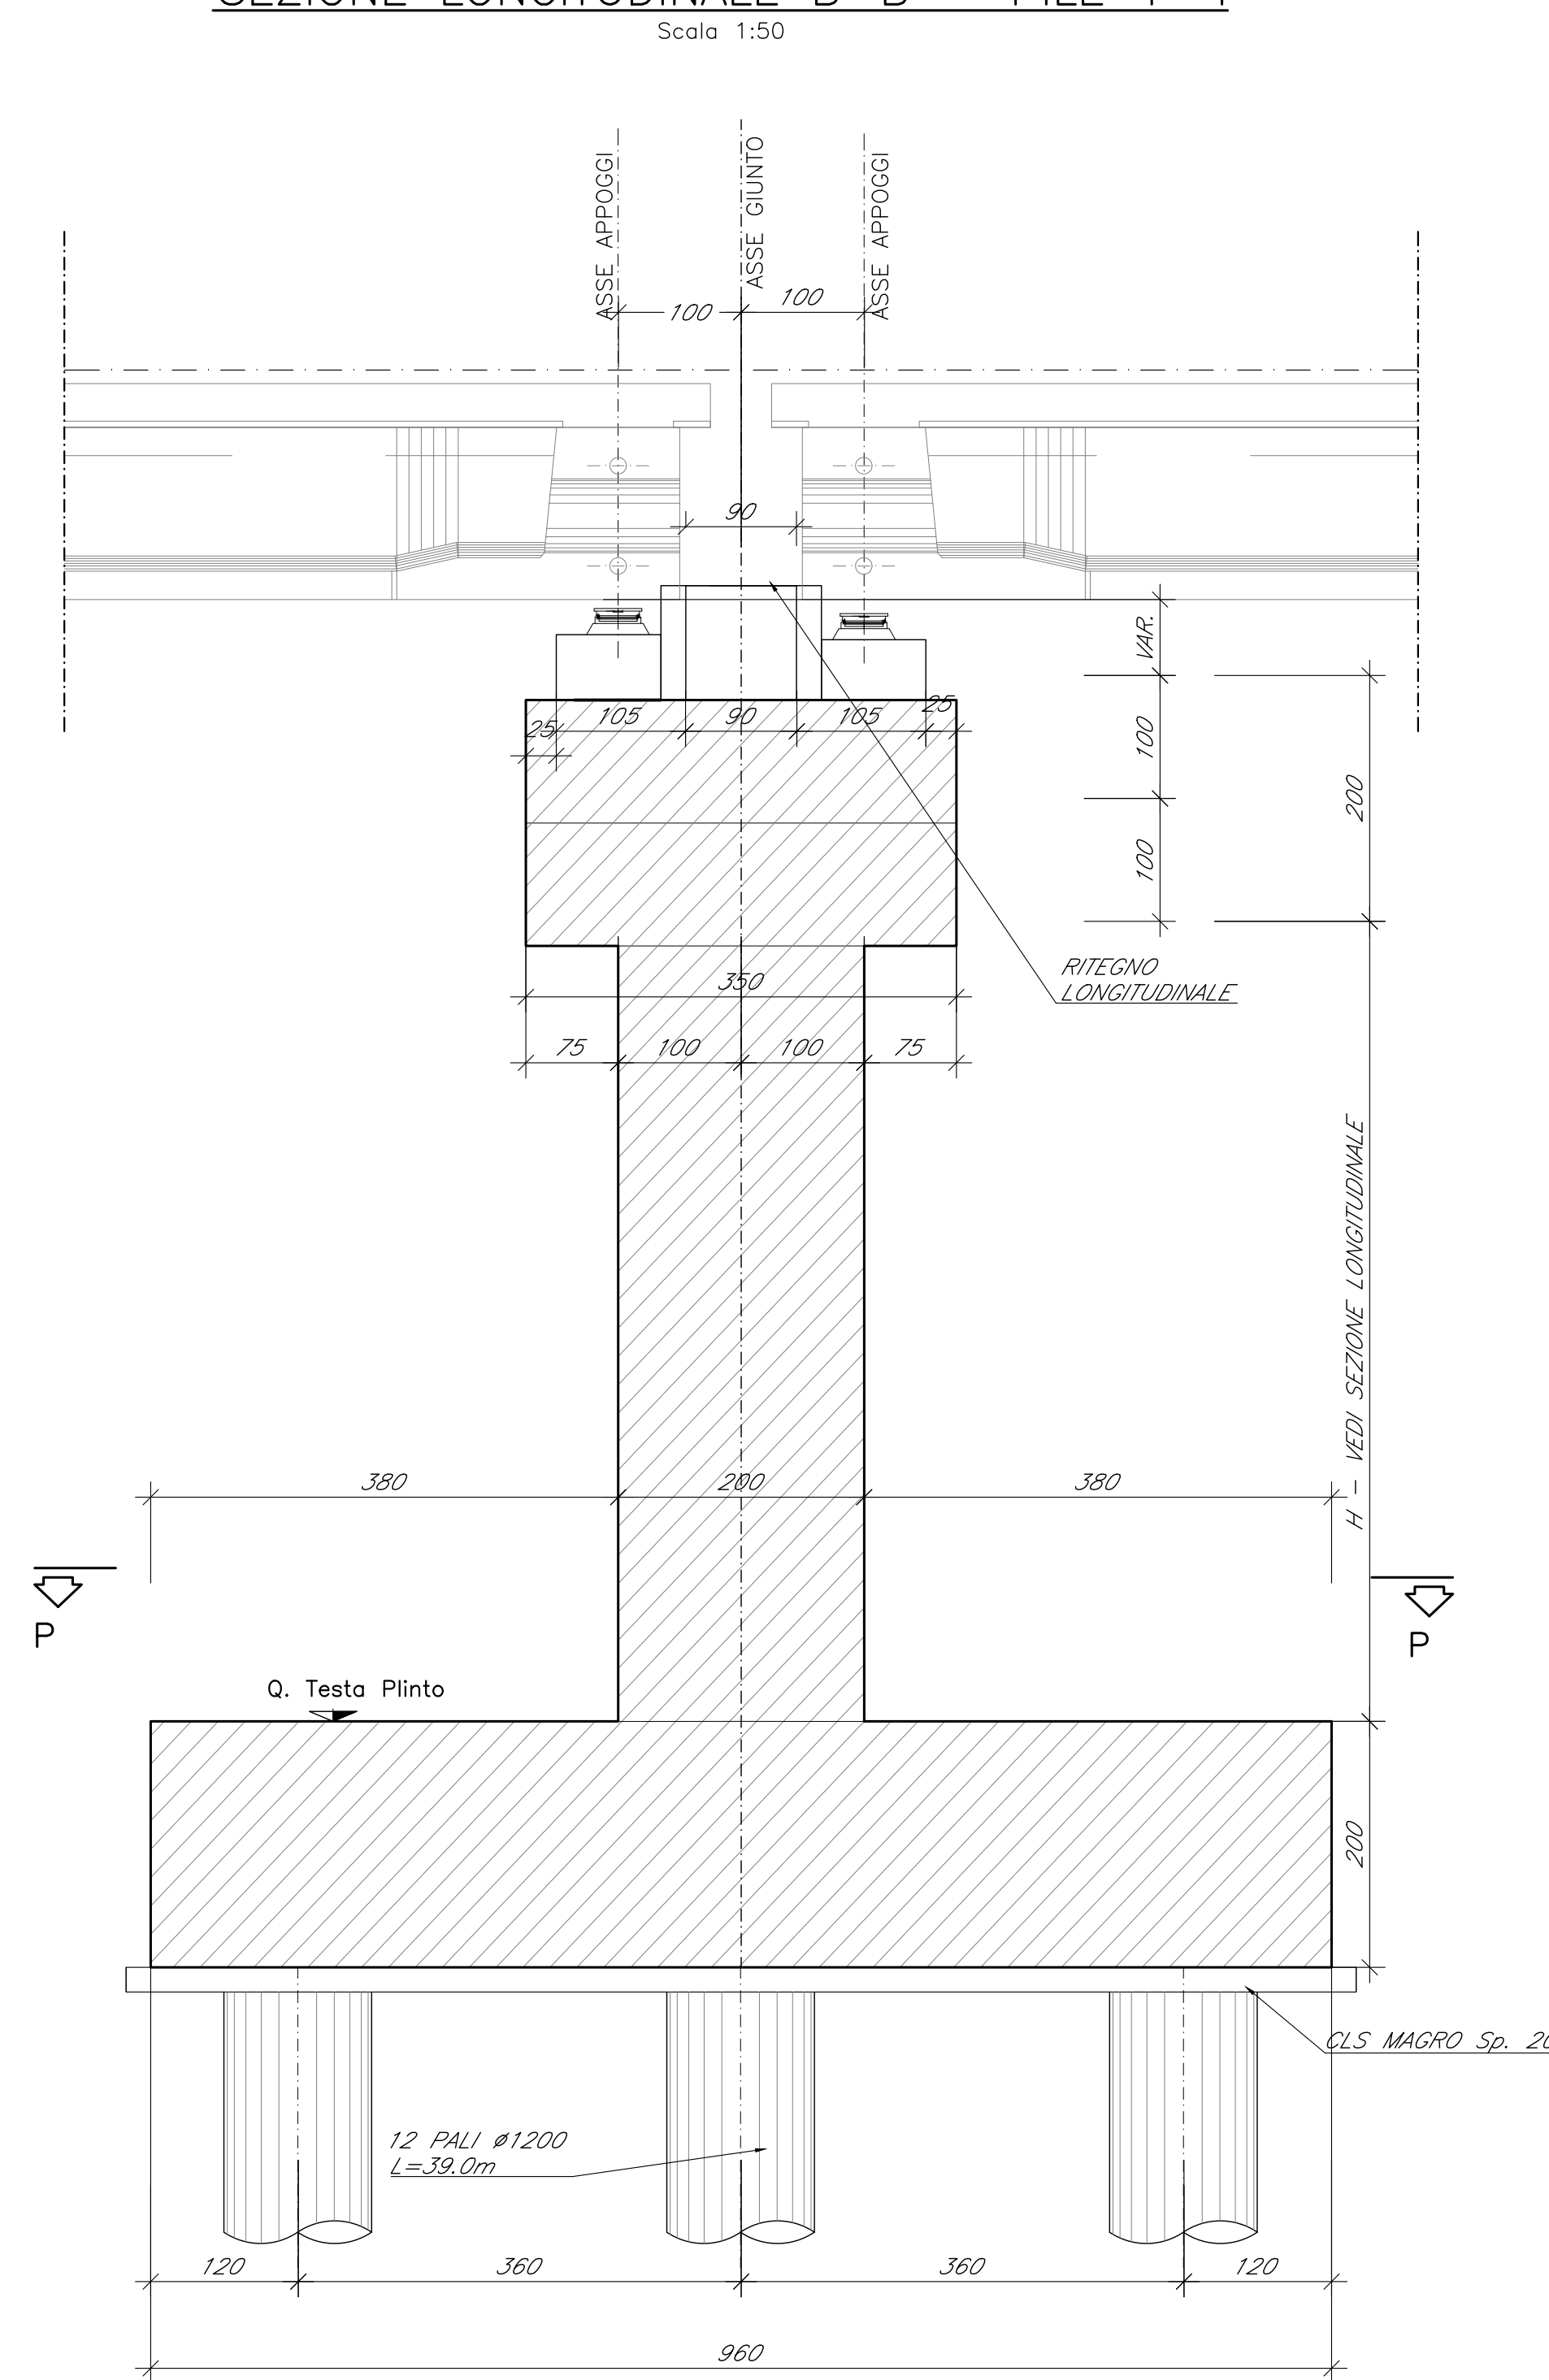

PIANTA P-P (SPICCATO)

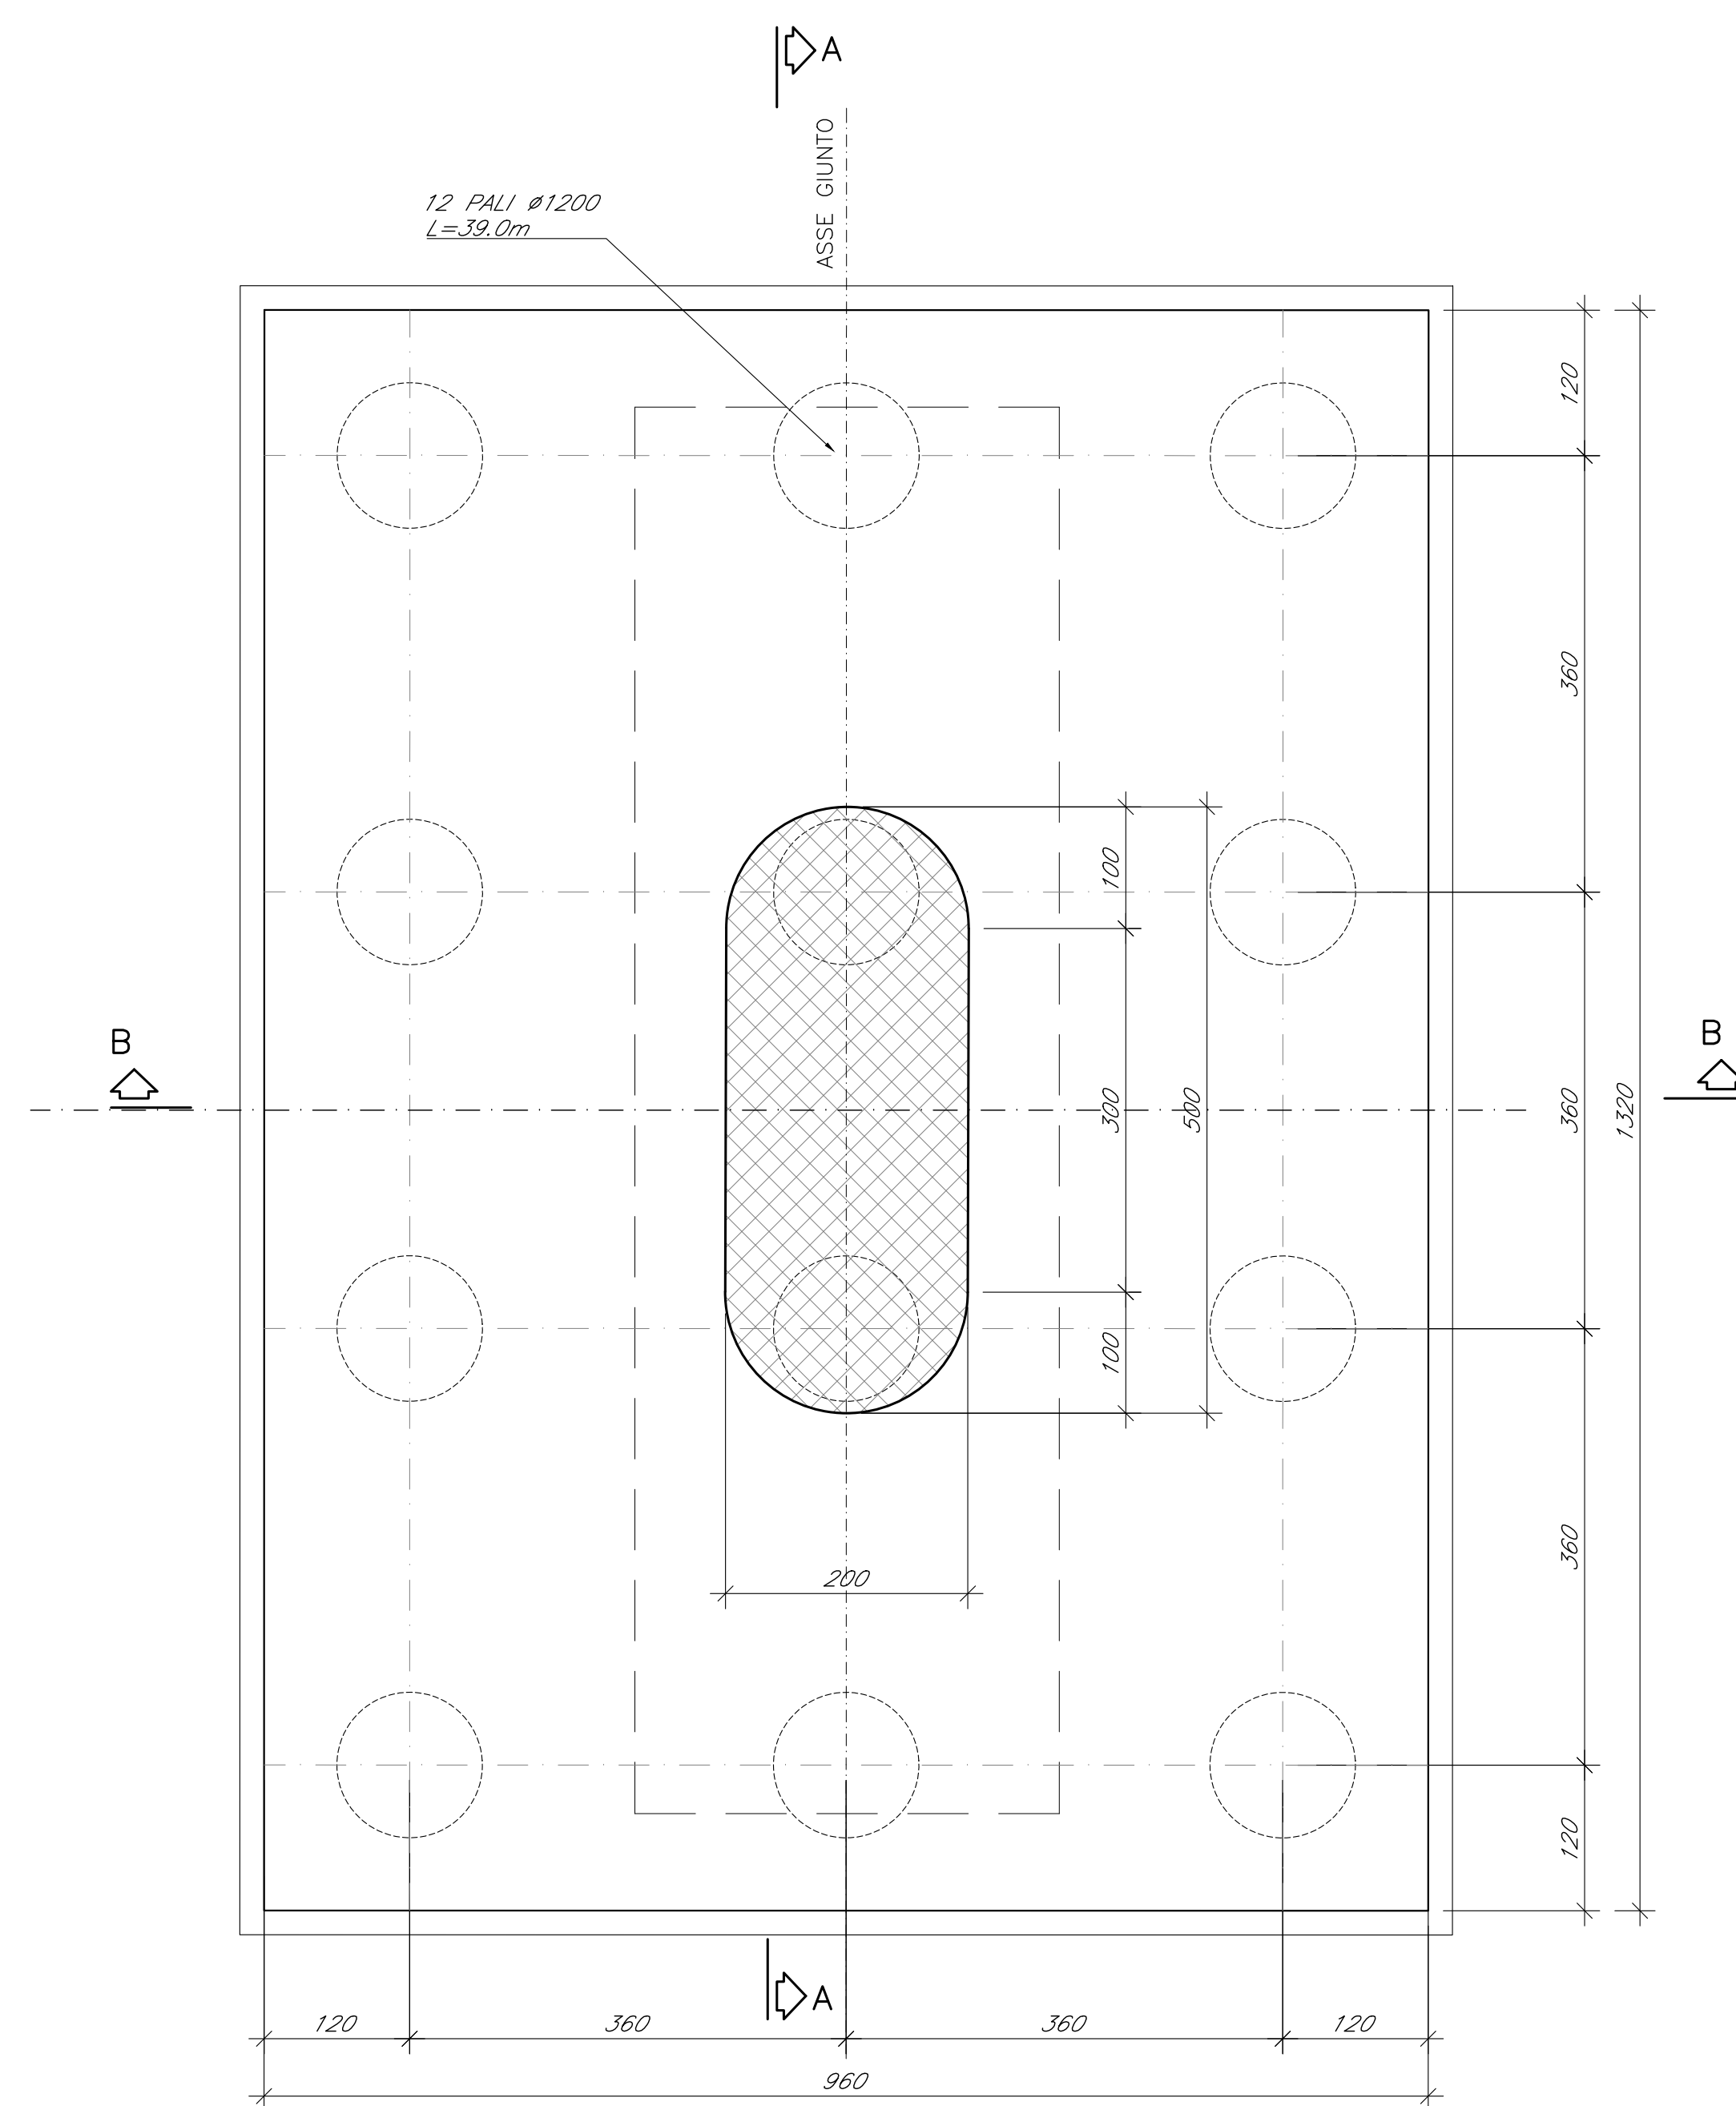

VISTA IMPALCATO

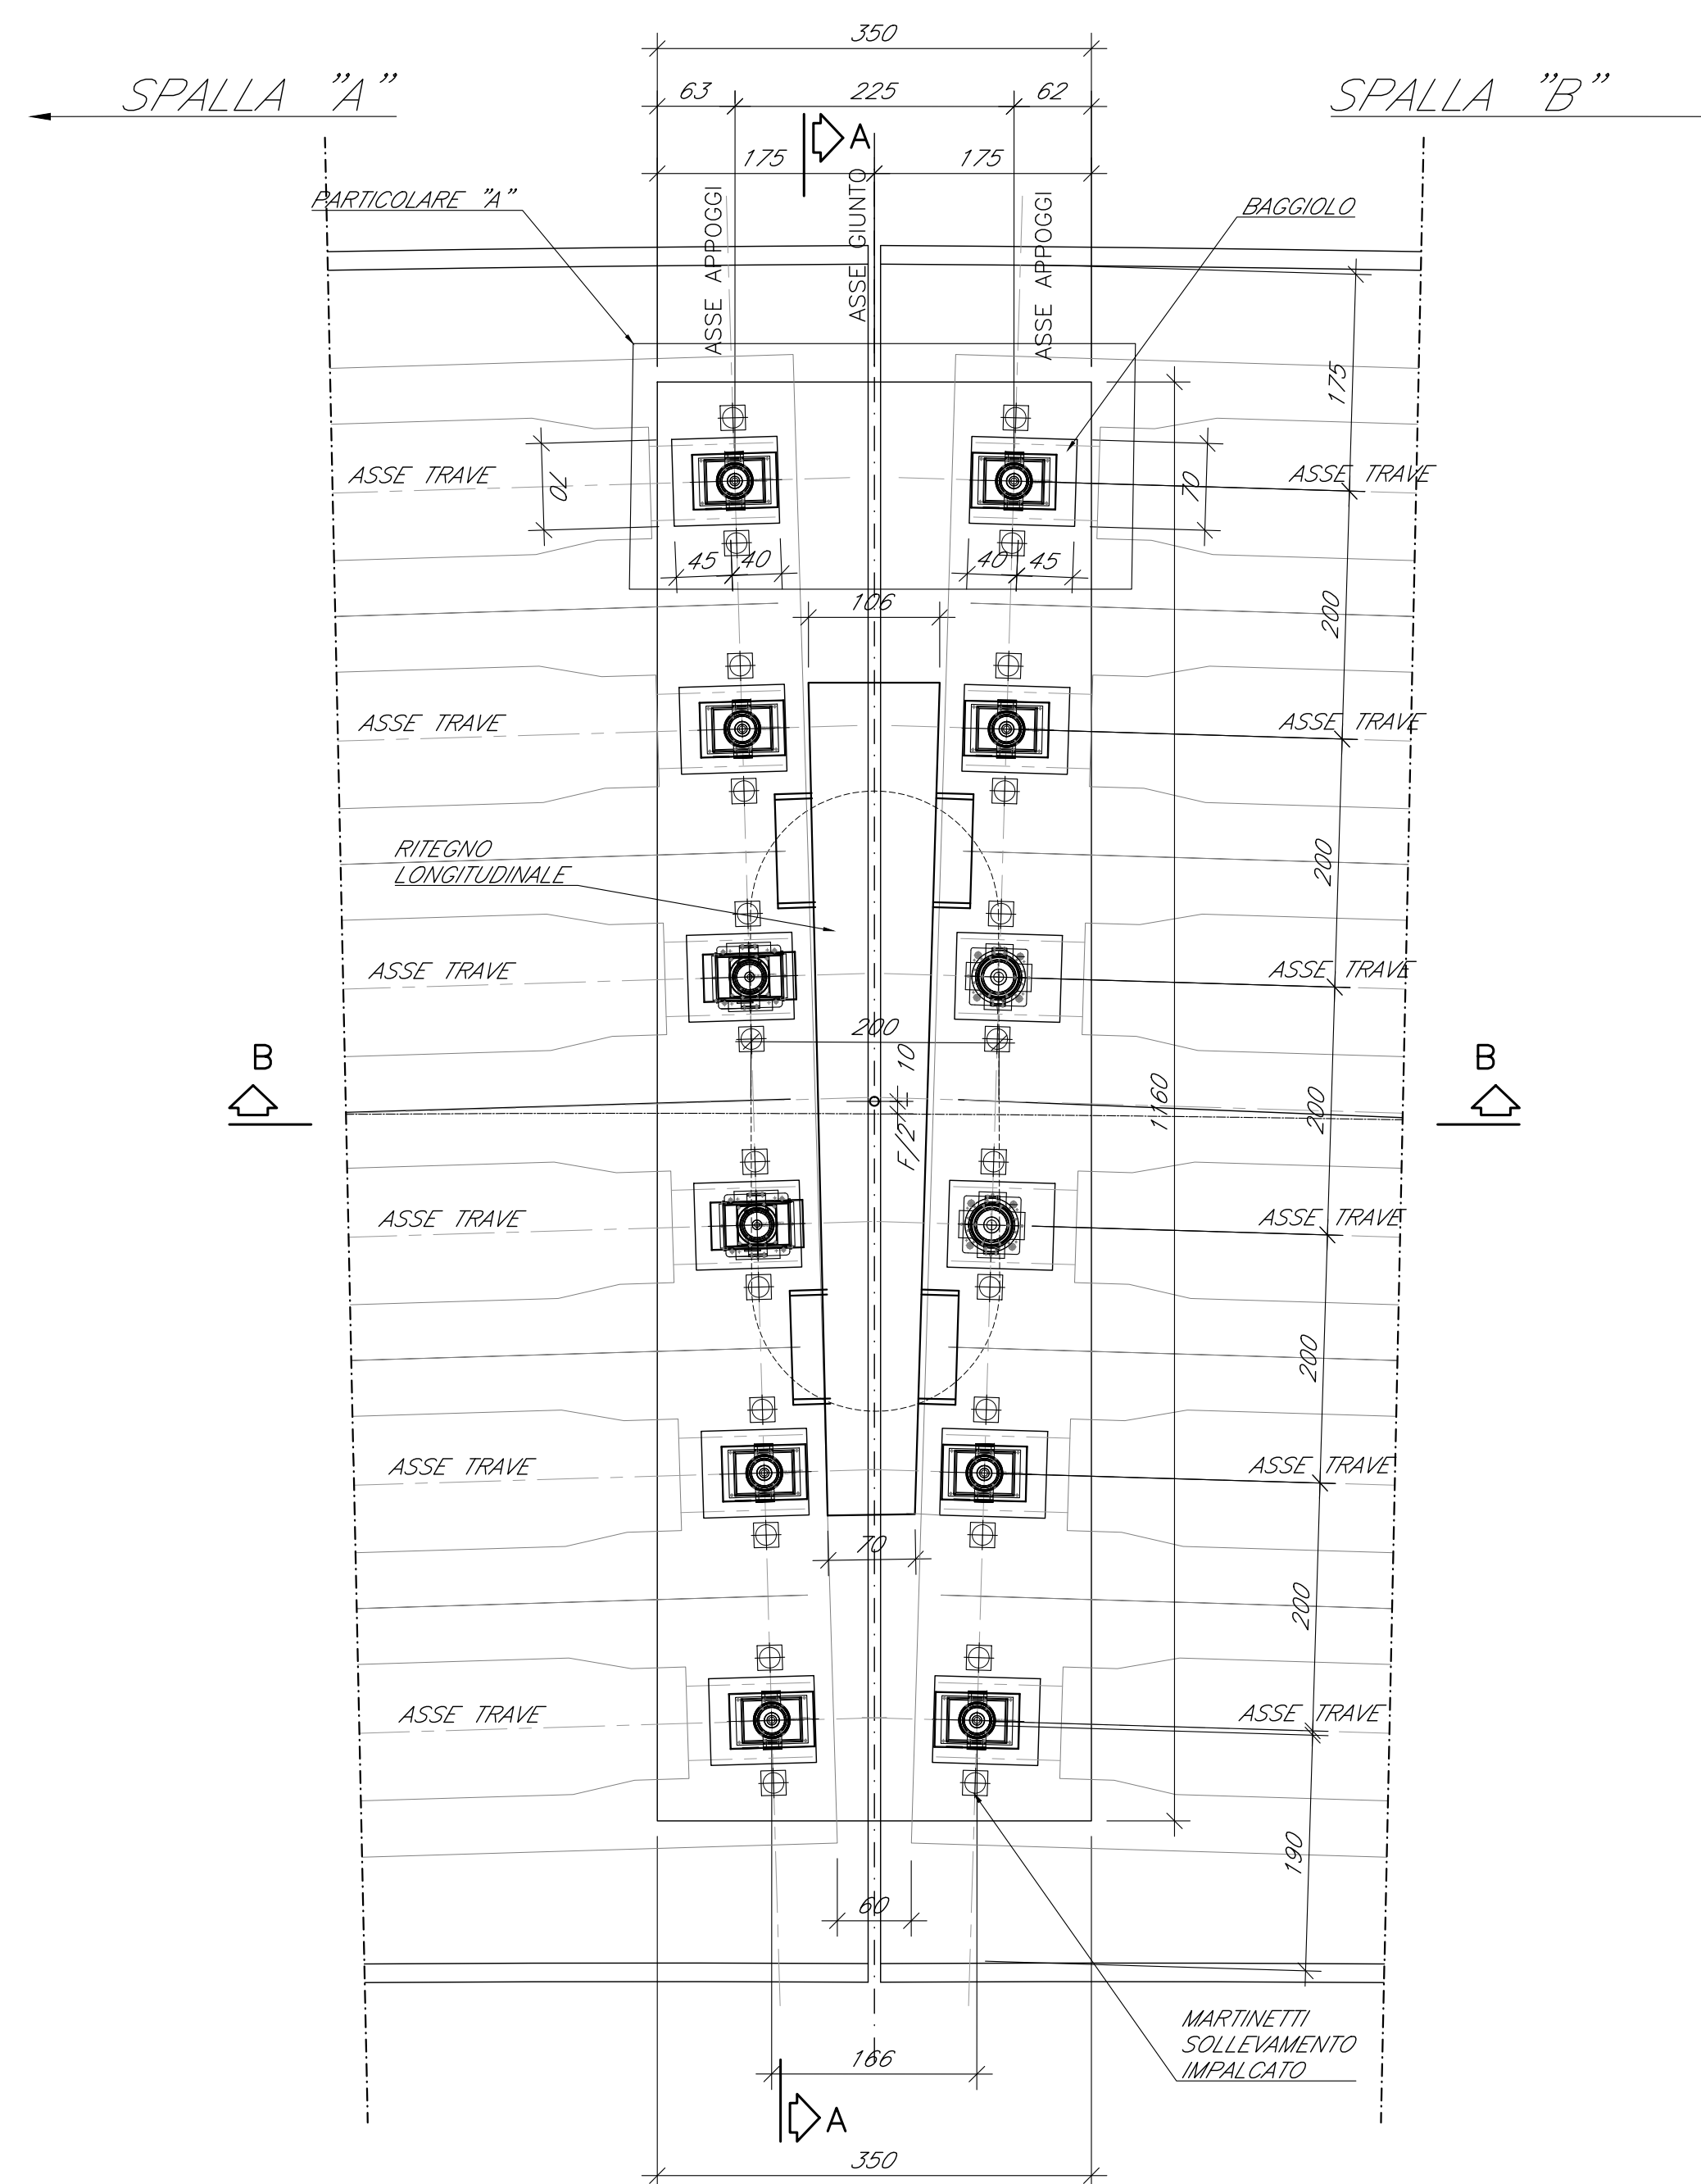


NOTE GENERALI

- TUTTE LE MISURE SONO ESPRESSE IN CENTIMETRI, SALVO OVE DIVERSAMENTE INDICATO
- PER LE CARATTERISTICHE MATERIALI E INCIDENZE FARE RIFERIMENTO ALL'ELABORATO IA7K00D10TT0C0000001A

PARTICOLARE "A"

Scala 1:25

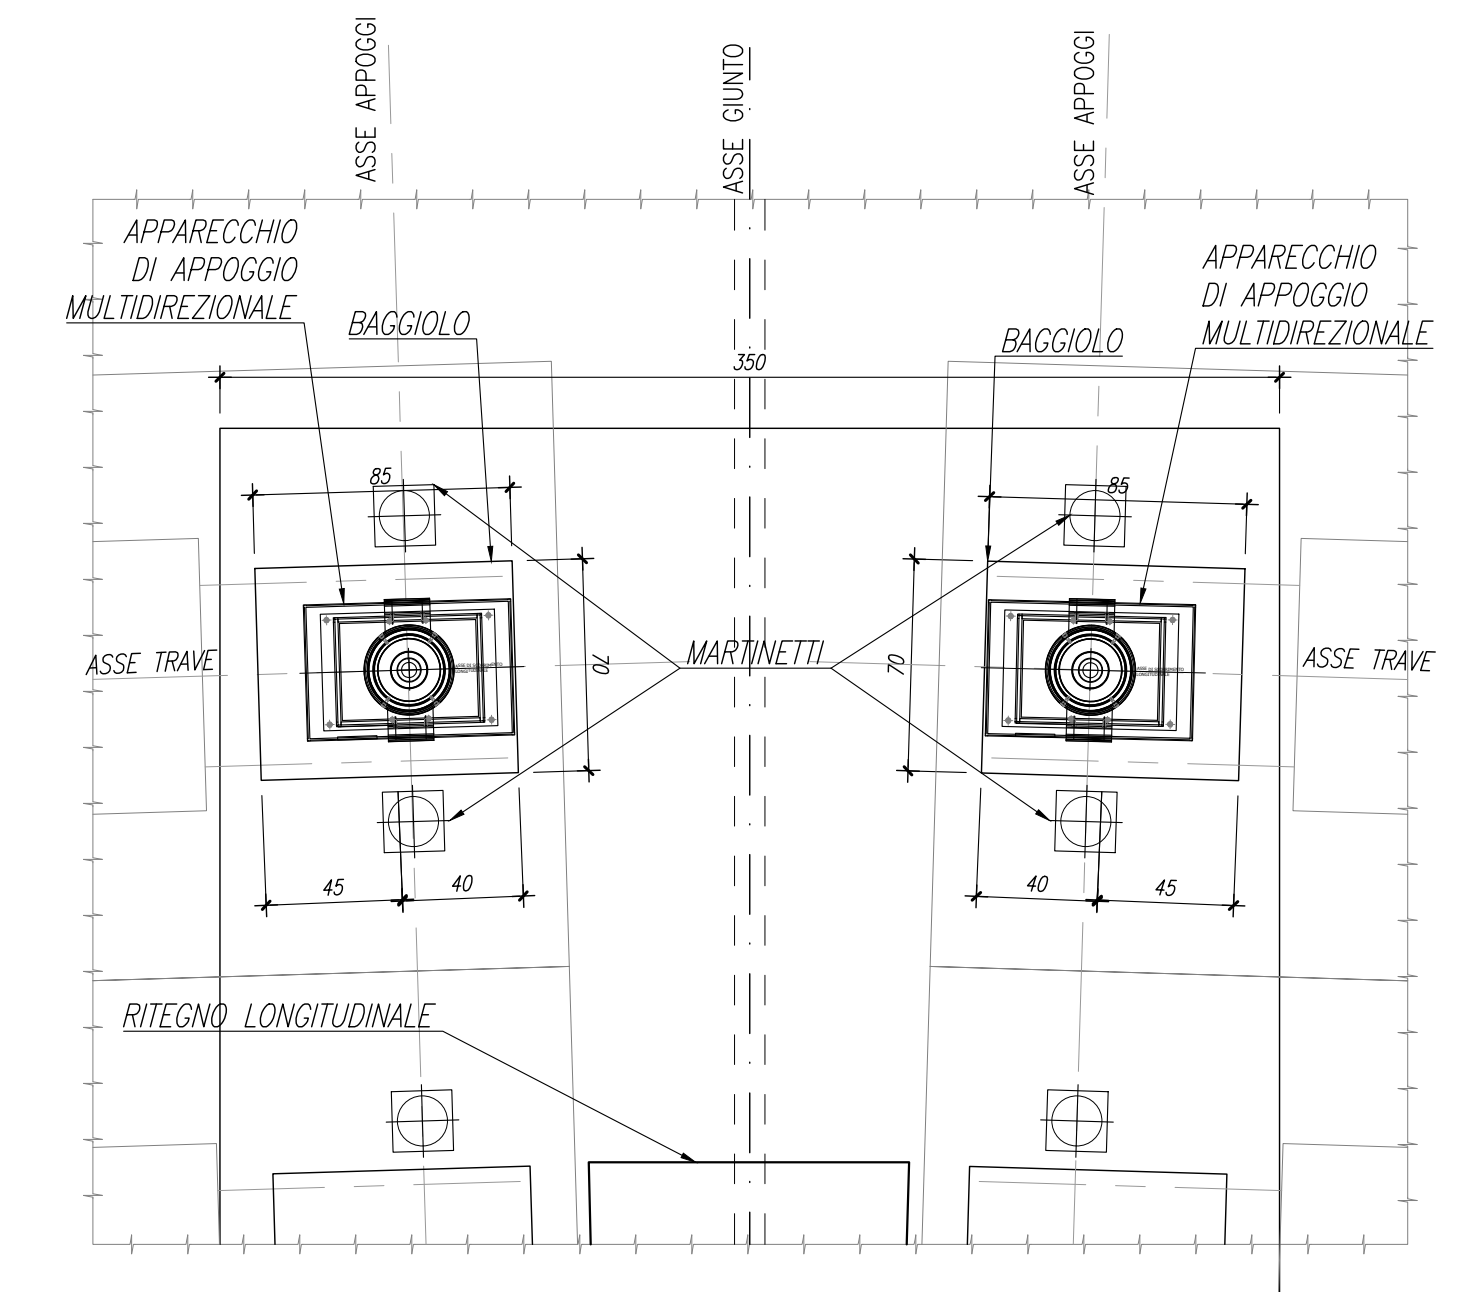

COMMITTENTE:

PROGETTAZIONE:

DIREZIONE TECNICA
UO OPERE CIVILI E GESTIONE DELLE VARIANTI

PROGETTO DEFINITIVO

COLLEGAMENTO FERROVIARIO DELL'AEROPORTO DEL SALENTO CON LA STAZIONE DI BRINDISI

CAVALCAFERROVIA - IV02 - Cavalciferrovia Adeguamento SC76
Carpenteria pile 1-4 - Fondazioni e elevazione

SCALA:

1:50

COMMESSA	LOTTO	FASE	ENTE	TIPO DOC.	OPERA/DISCIPLINA	PROGR.	REV.
IA7K	00	D	09	BZ	IV02,05	001	C

Revis.	Descrizione	Redatto	Data	Verificato	Data	Approvato	Data	Autorizzato	Data
A	Emissione esecutiva	P. Luciani	02/2019	M. Franchini	02/2019	T. Paolucci	02/2019	A. Vitucci	02/2020
B	Emissione Esecutiva	P. Luciani	Feb. 2020	M. Franchini	Feb. 2020	T. Paolucci	Feb. 2020		
C	Emissione Definitiva	P. Luciani	Feb. 2020	M. Franchini	Feb. 2020	T. Paolucci	Feb. 2020		