




SEZIONE TRASVERSALE A-A - PILE 2-3

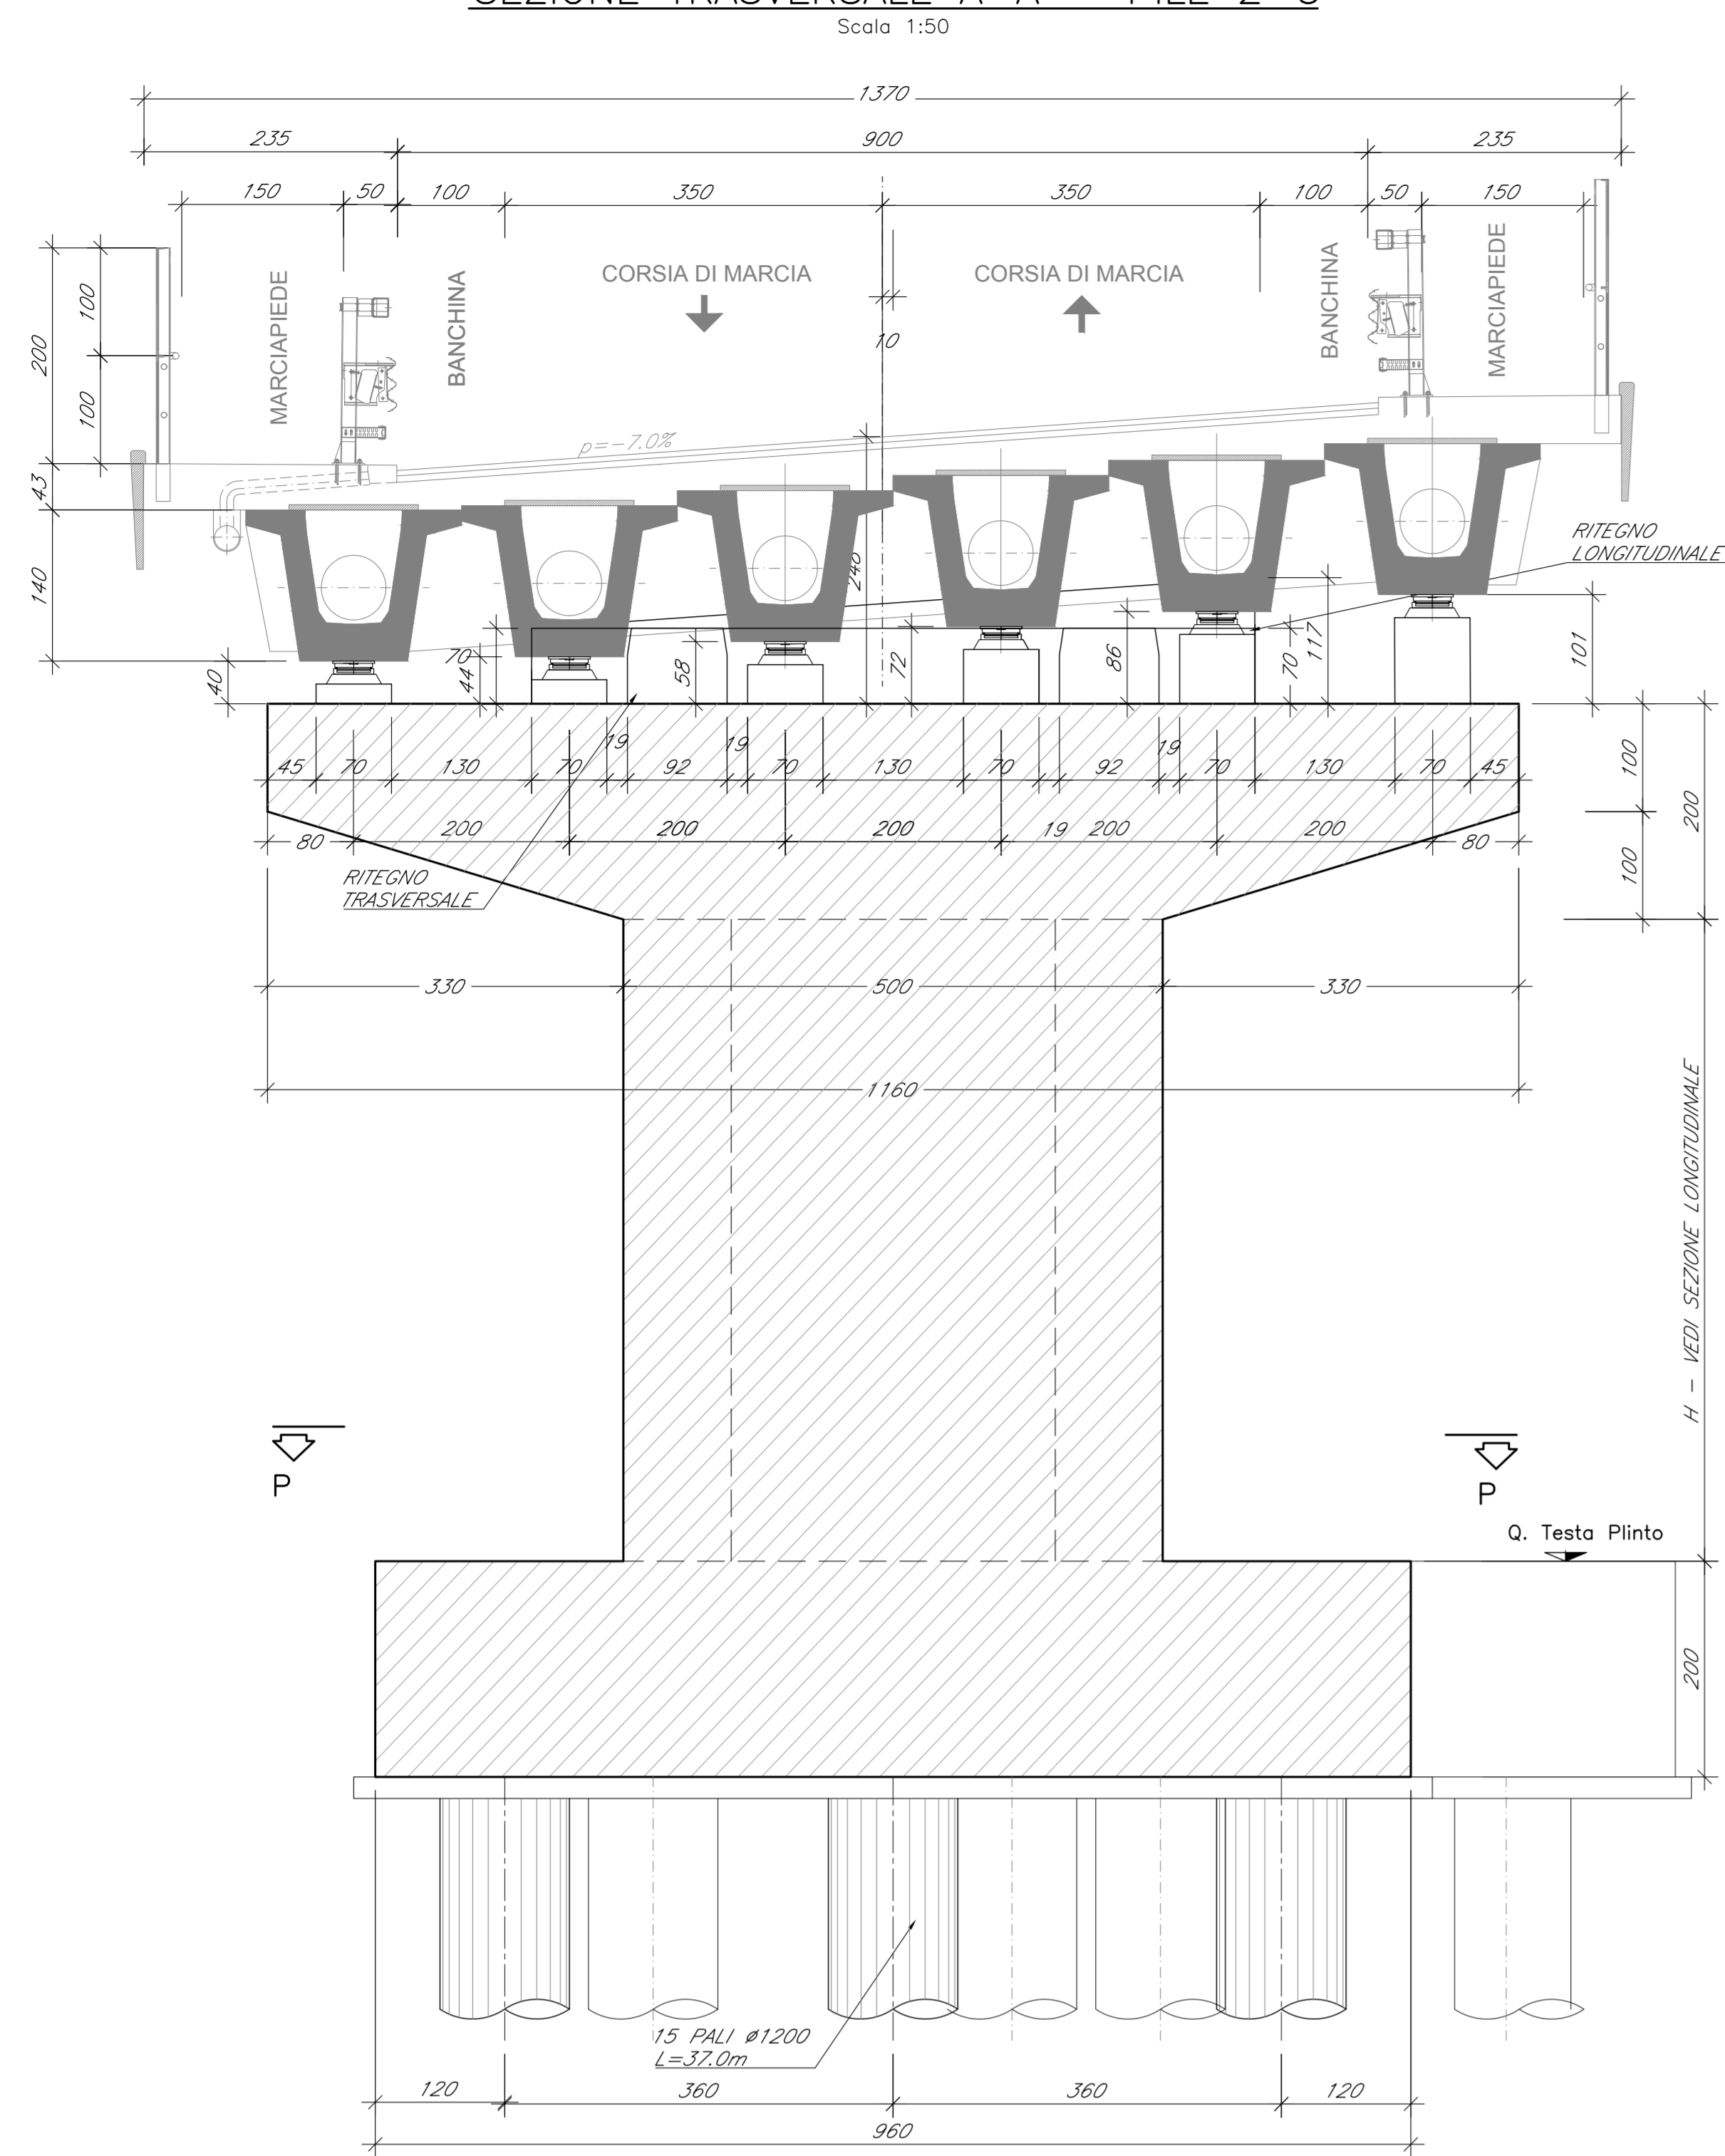


SEZIONE LONGITUDINALE B-B - PILE 2-3

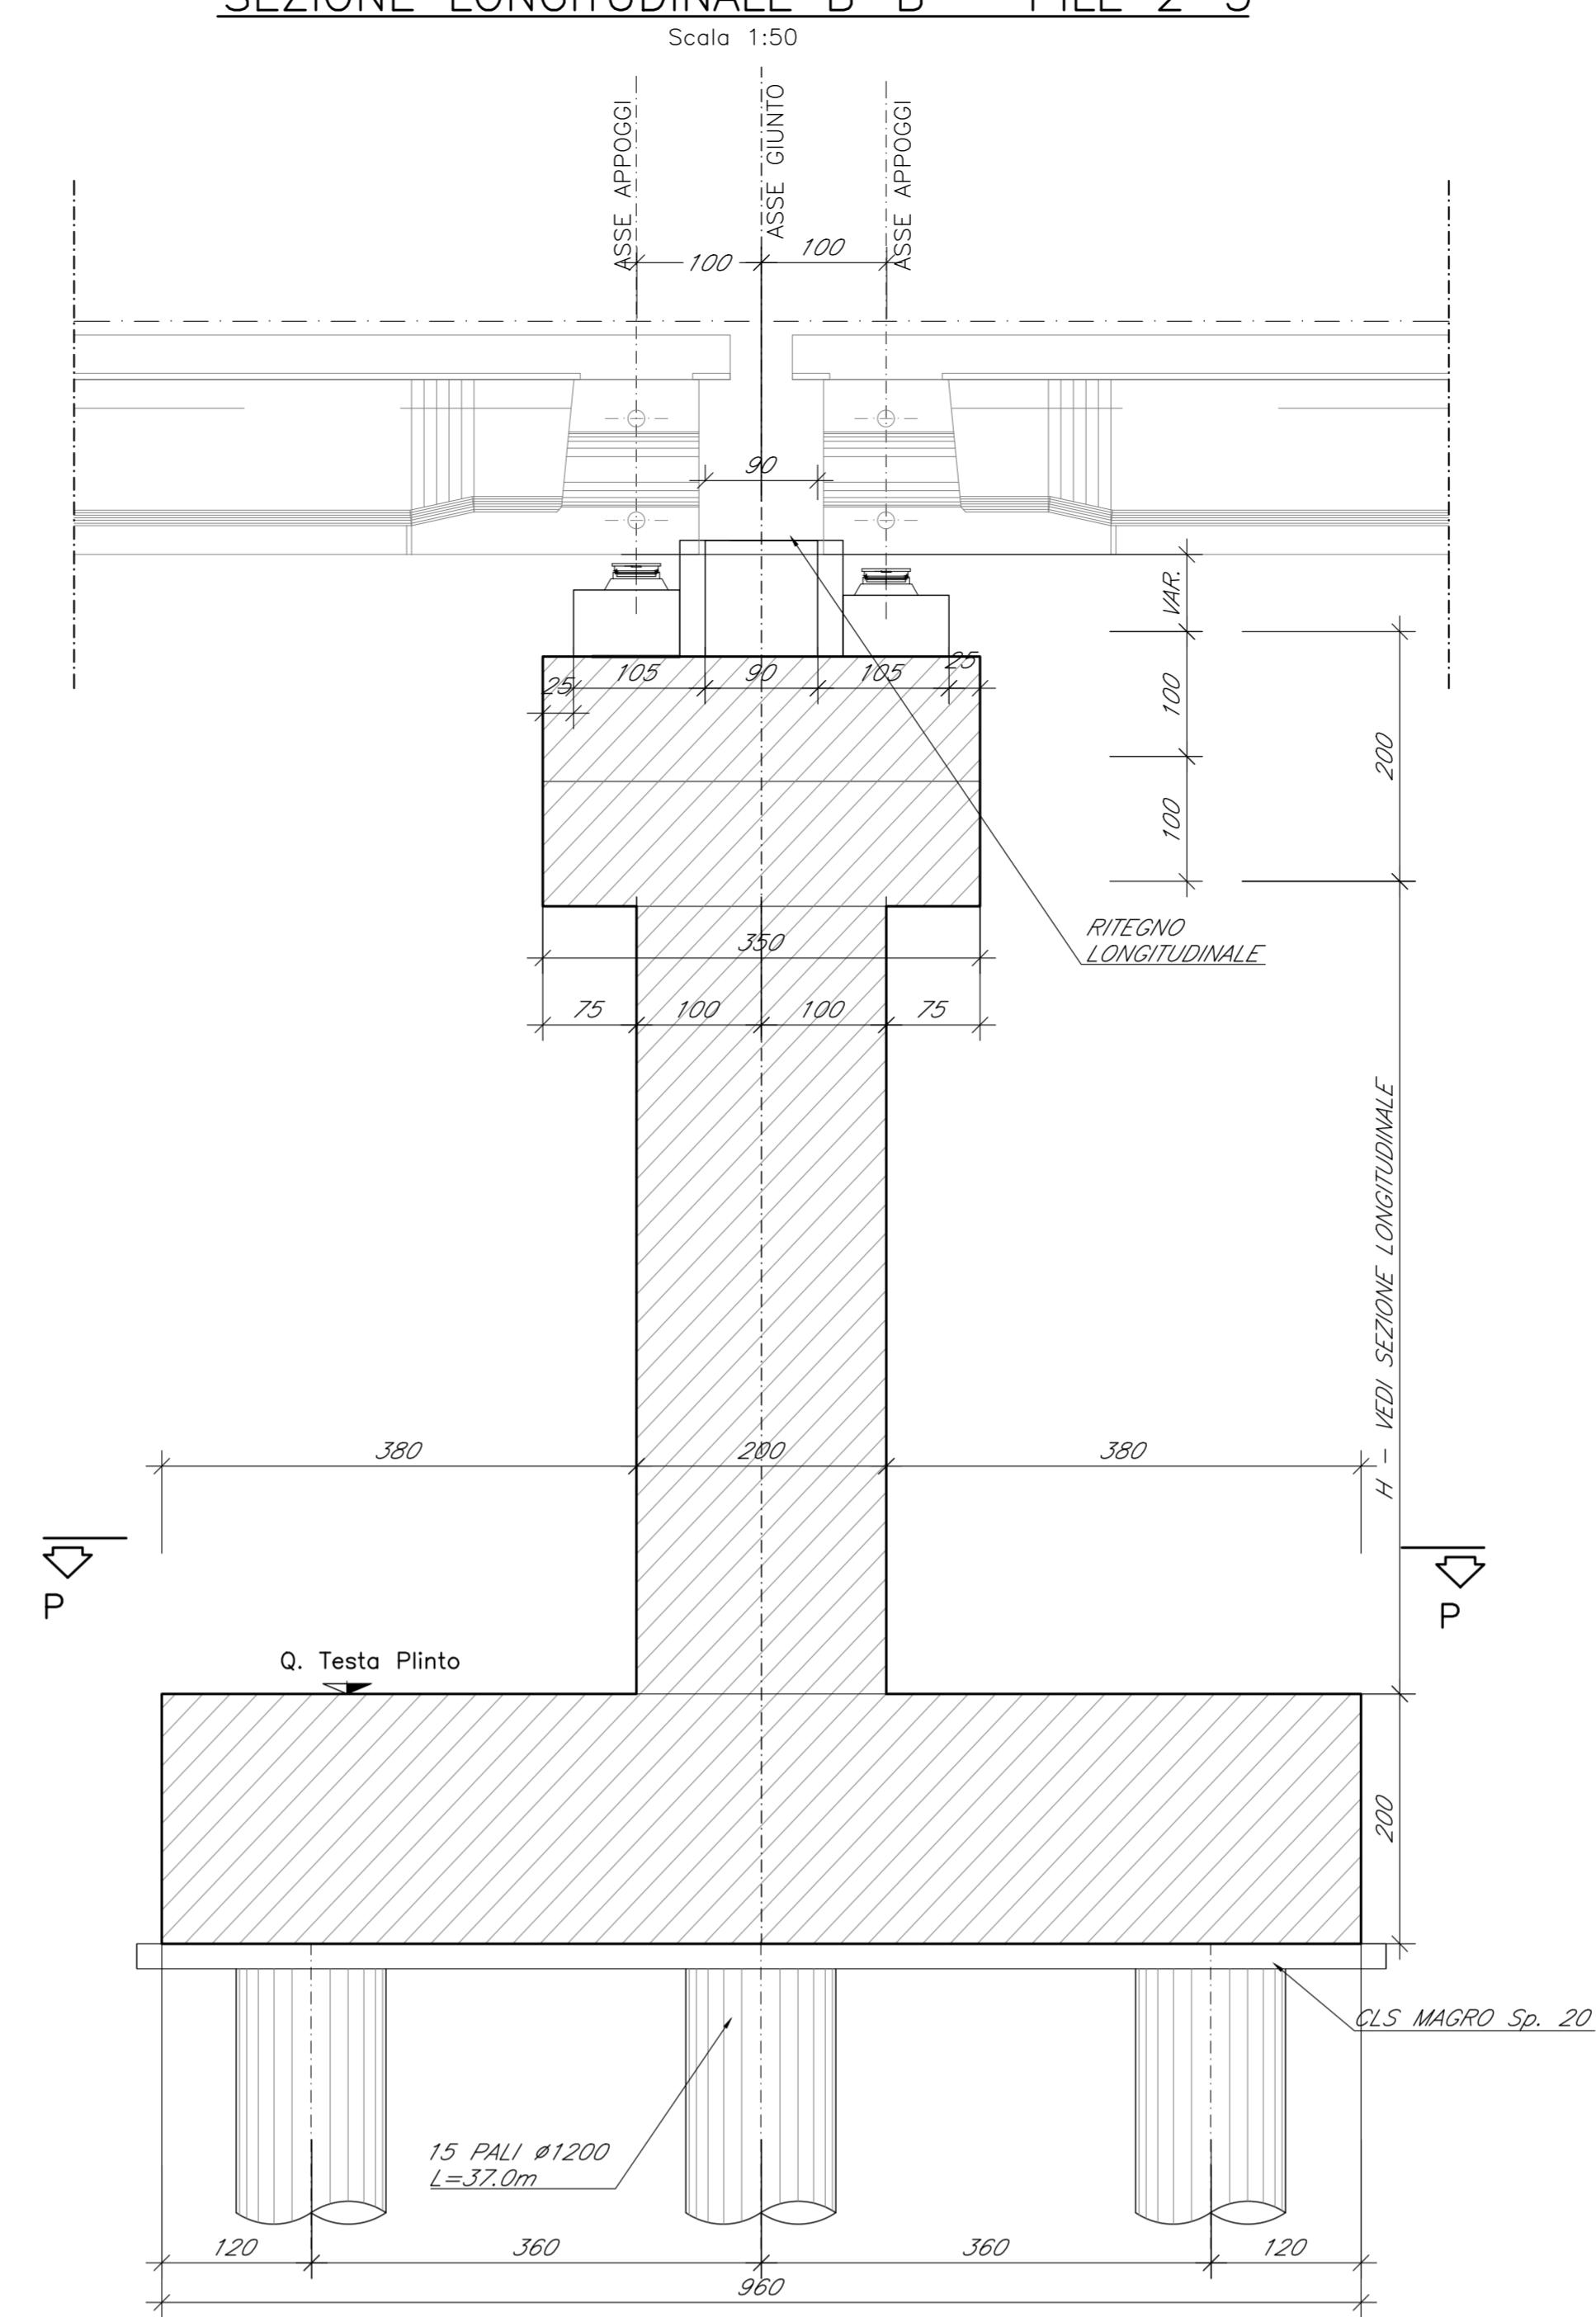

PIANTA P-P (SPICCATO)

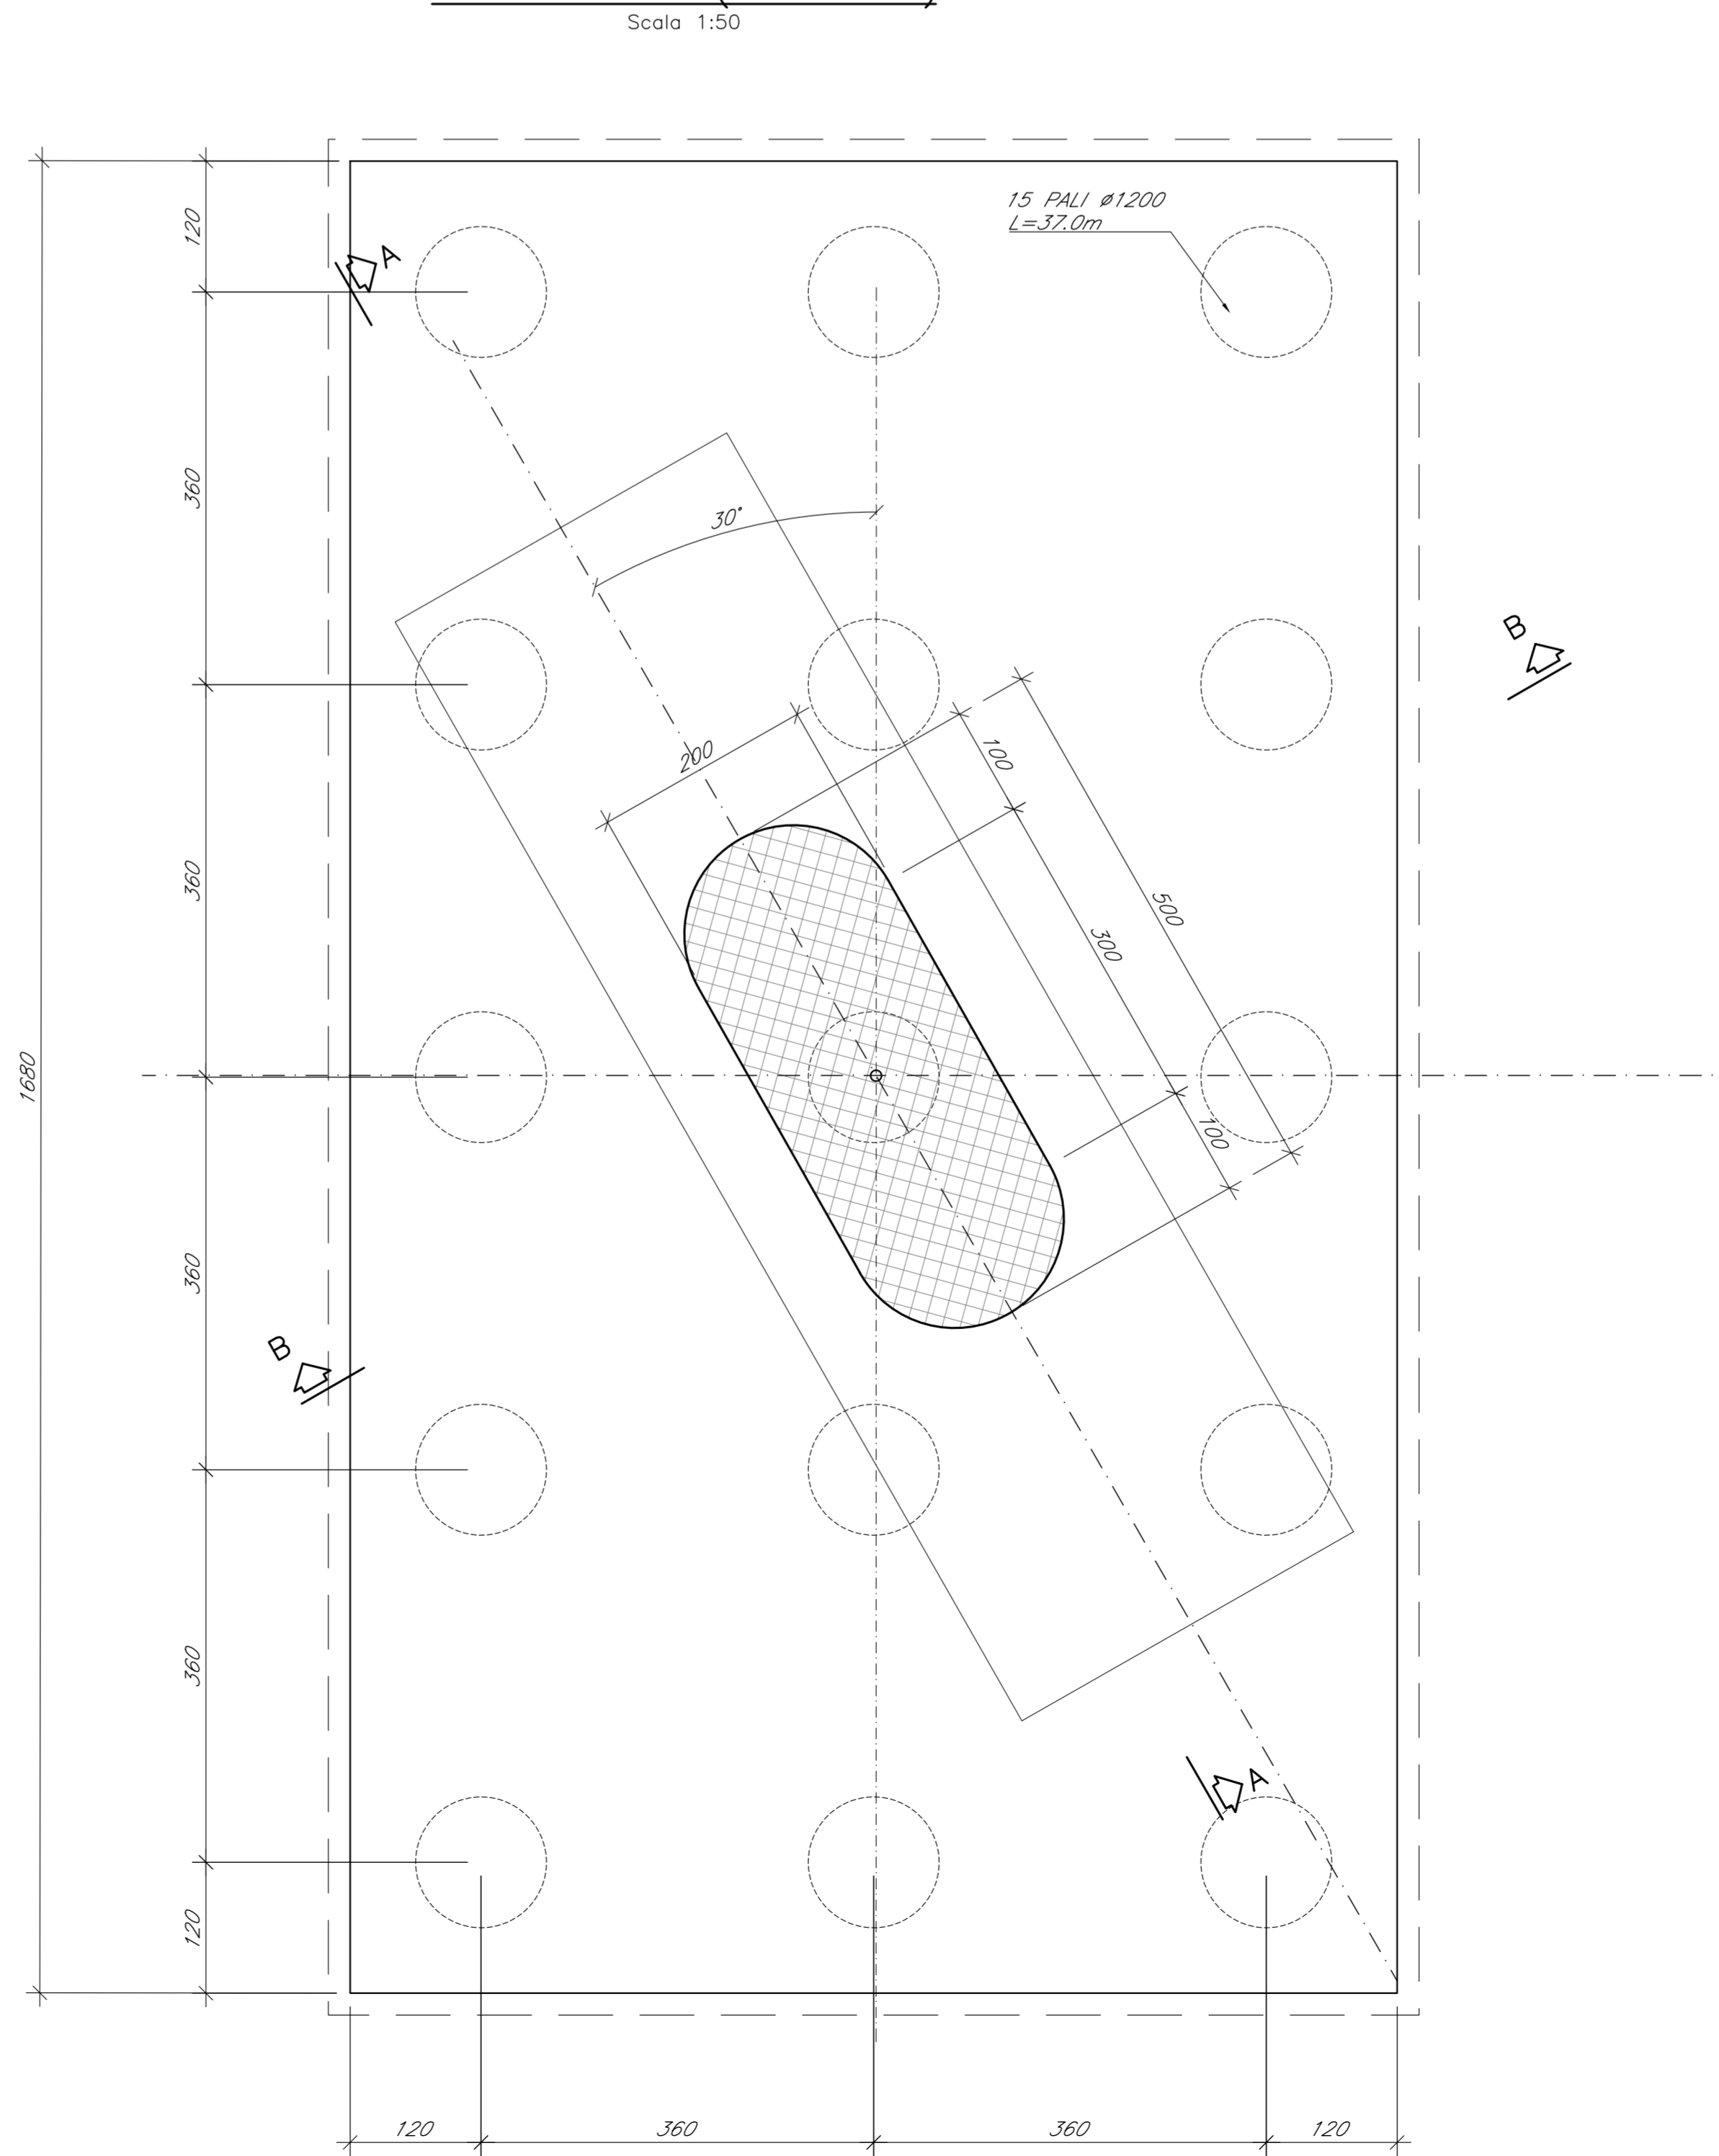


VISTA IMPALCATO

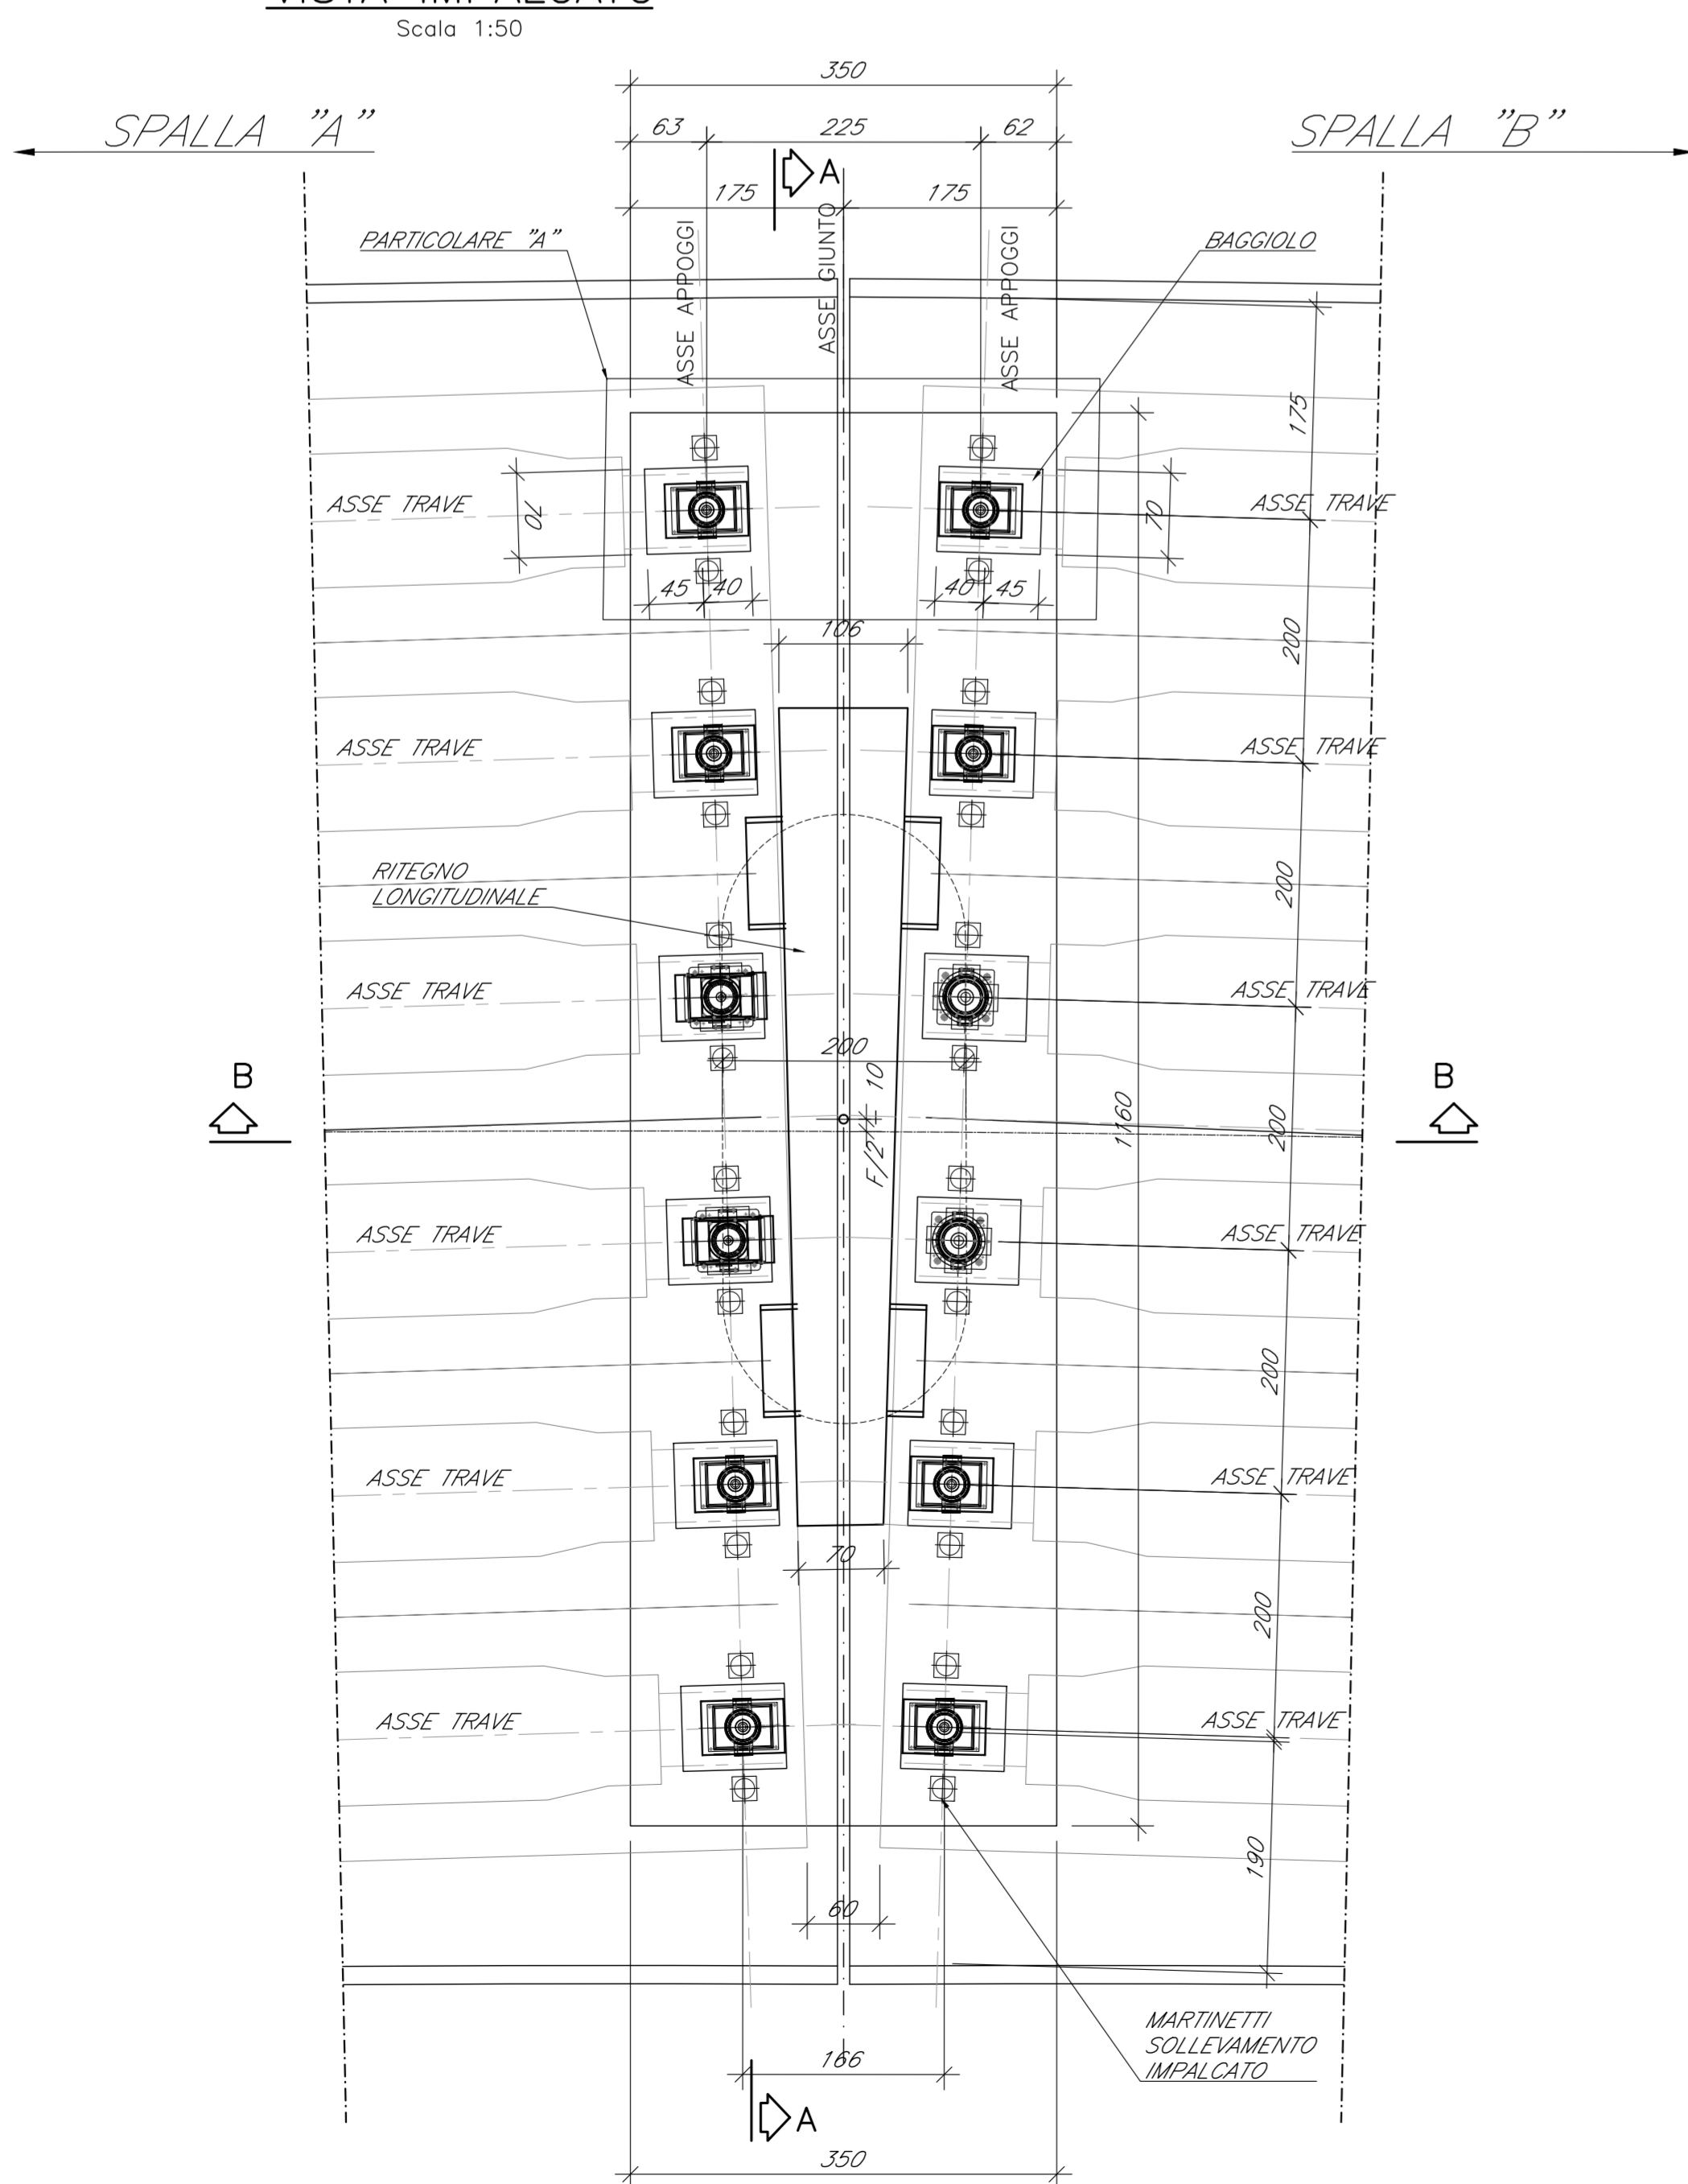

- NOTE GENERALI
- TUTTE LE MISURE SONO ESPRESSE IN CENTIMETRI, SALVO OVE DIVERSAMENTE INDICATO
 - PER LE CARATTERISTICHE MATERIALI E INCIDENZE FARE RIFERIMENTO ALL'ELABORATO IA7K00D10TTOC000001A

PARTICOLARE "A"

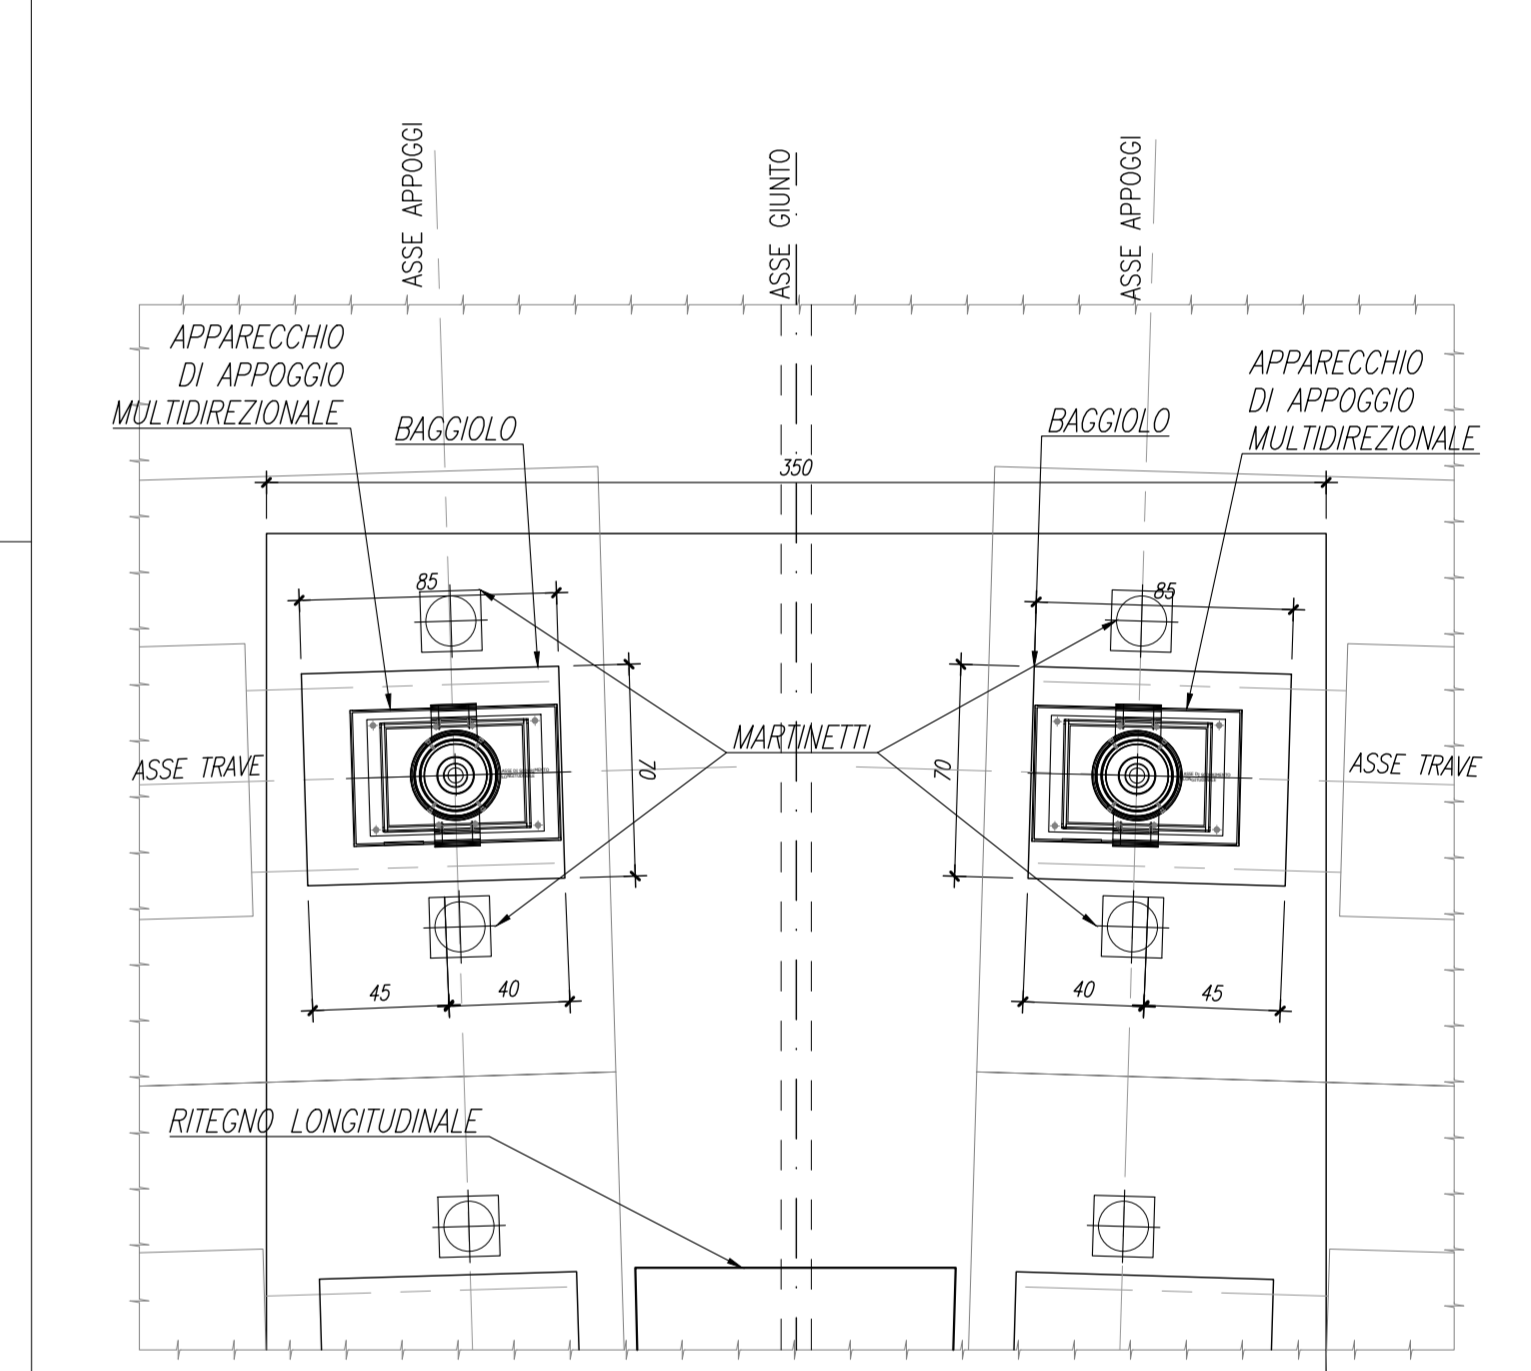

COMMITTENTE: **RFI** RETE FERROVIARIA ITALIANA GRUPPO FERROVIE DELLO STATO ITALIANE

PROGETTAZIONE: **ITALFERR** GRUPPO FERROVIE DELLO STATO ITALIANE

DIREZIONE TECNICA
UO OPERE CIVILI E GESTIONE DELLE VARIANTI

PROGETTO DEFINITIVO

COLLEGAMENTO FERROVIARIO DELL'AEROPORTO DEL SALENTO CON LA STAZIONE DI BRINDISI

CAVALCAFERROVIA - IV02 - Cavalciferrovia Adeguamento SC76
 Carpenteria pile 2-3 - Fondazioni e elevazione

SCALA: 1:50

COMMESSA LOTTO FASE ENTE TIPO DOC. OPERA/DISCIPLINA PROG. REV.

IA7K 00 D 09 BZ IV0205 002 C

Revis.	Descrizione	Redatto	Data	Verificato	Data	Approvato	Data	Autorizzato	Data
A	Emissione esecutiva	P.Luciani	Dec 2019	M.Franchetti	Dec 2019	T.Pacietti	Dec 2019	A.Vitucci	Feb 2020
B	Emissione Esecutiva	P.Luciani	Feb 2020	M.Franchetti	Feb 2020	T.Pacietti	Feb 2020		
C	Emissione Definitiva	P.Luciani	Feb 2020	M.Franchetti	Feb 2020	T.Pacietti	Feb 2020		

File: IA7K00D09BZIV0205002C.dwg n. Elab.: