

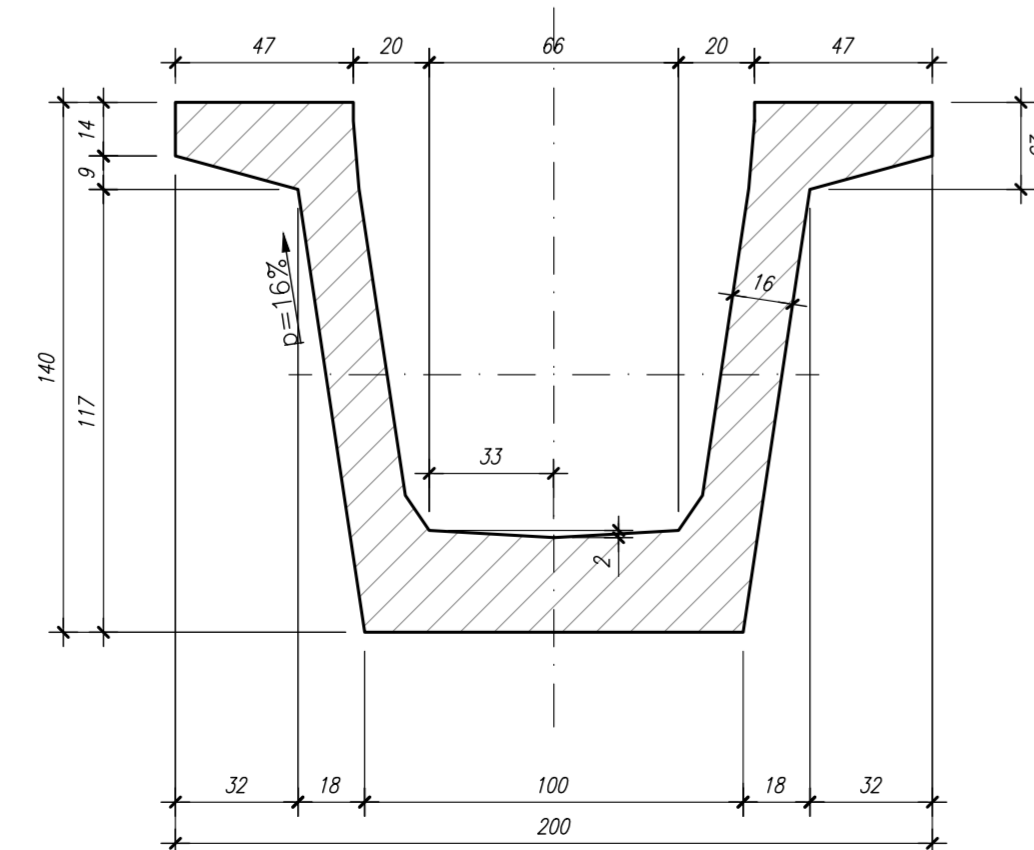


PARTICOLARE "A" (in campata)
Scala 1:20

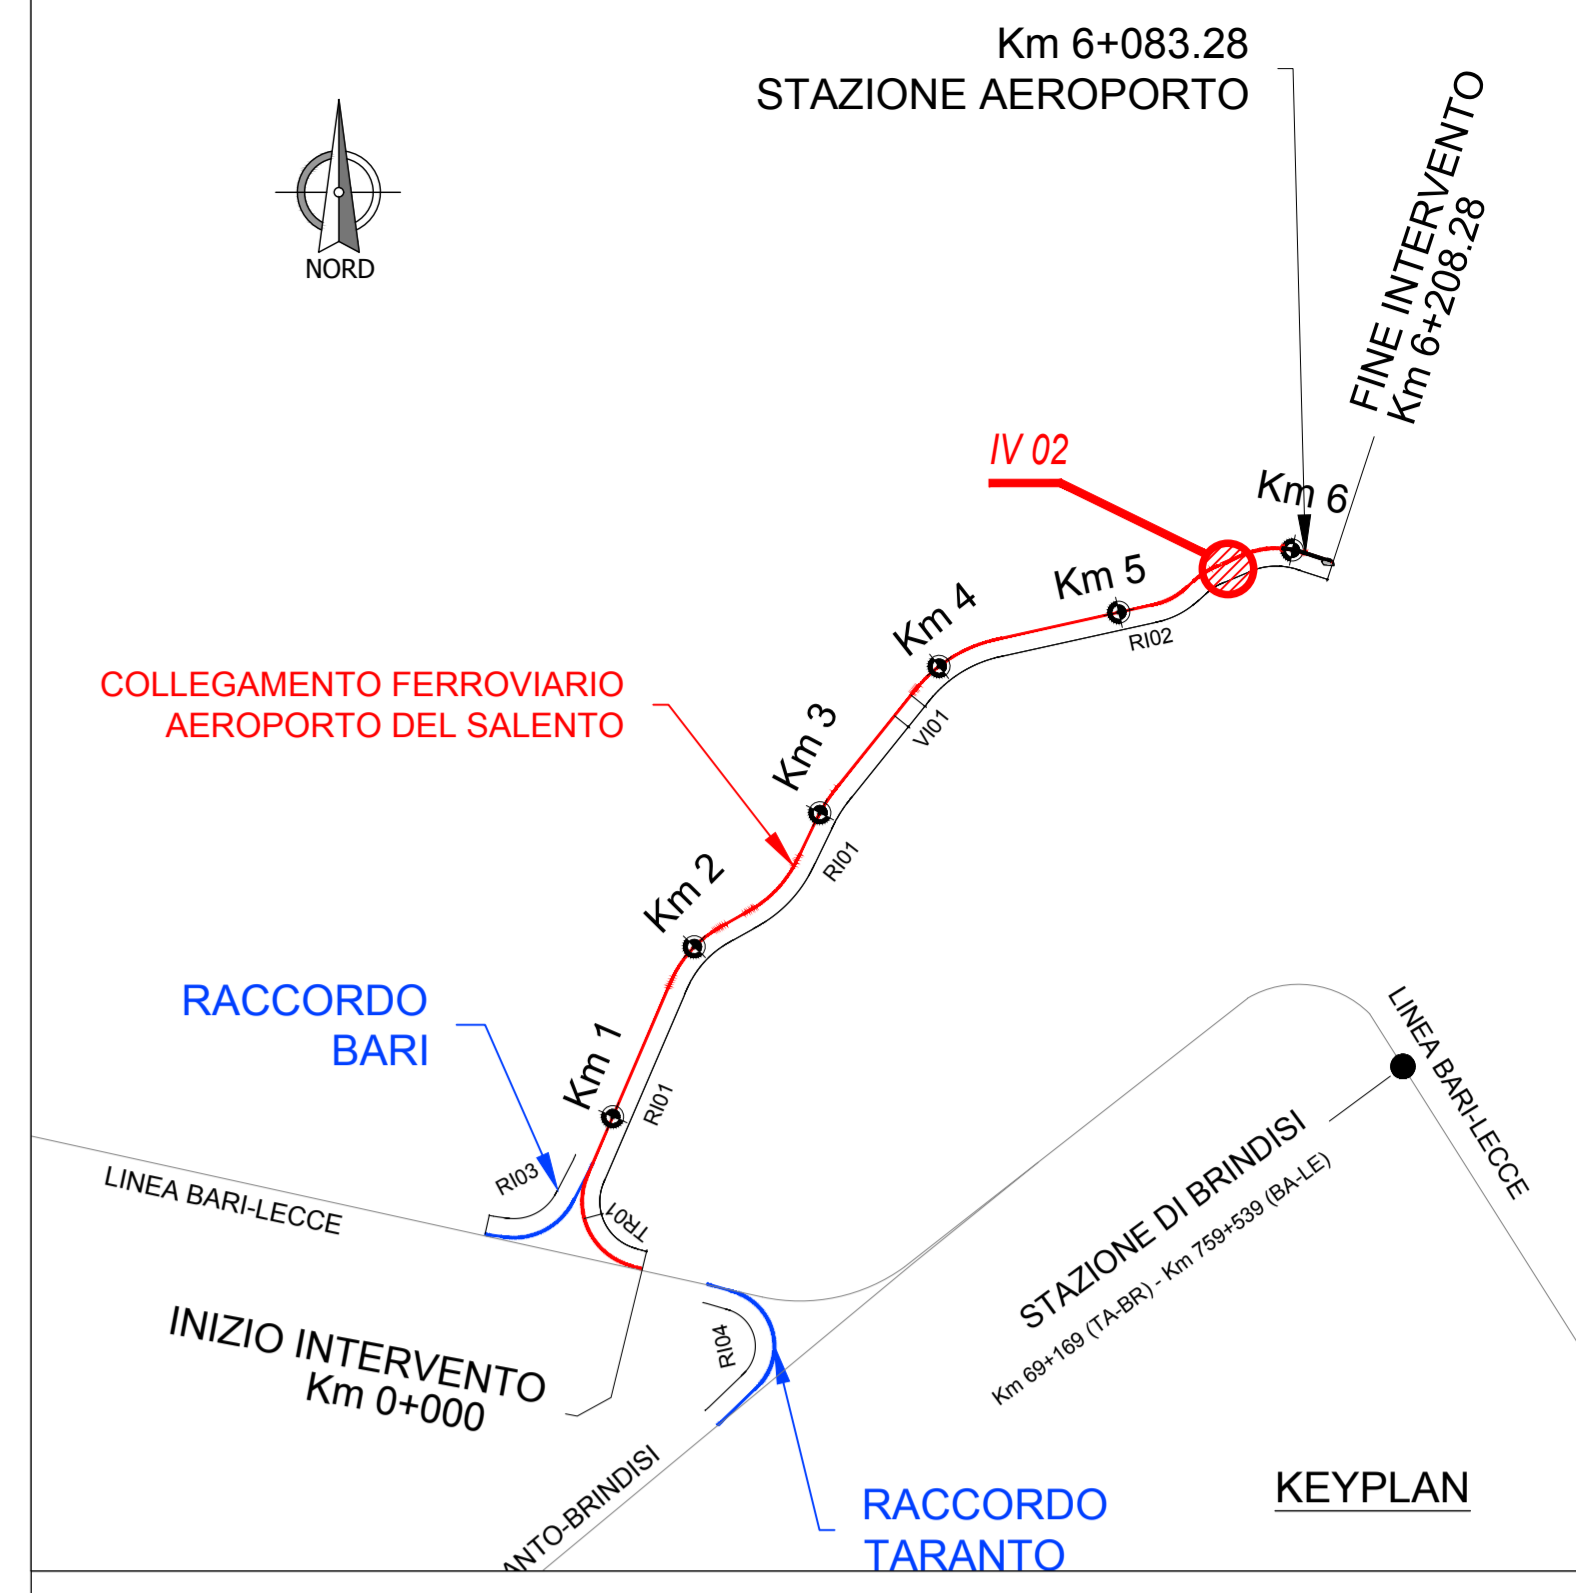

PARTICOLARE "B" (agli appoggi)
Scala 1:20

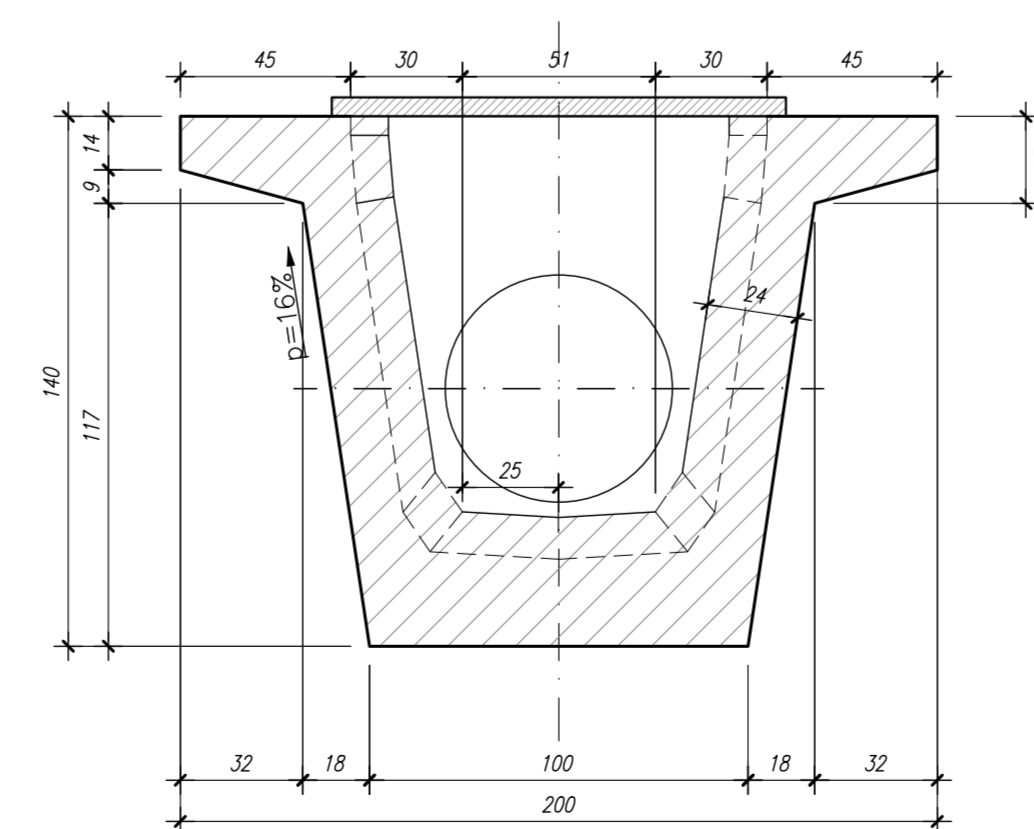

NOTE GENERALI

- TUTTE LE MISURE SONO ESPRESSE IN CENTIMETRI, SALVO OVE DIVERSAMENTE INDICATO
- PER LE CARATTERISTICHE MATERIALI E INCIDENZE FARE RIFERIMENTO ALL'ELABORATO IA7K00D10TT0C0000001A

COMMITTENTE:

RFI
RETE FERROVIARIA ITALIANA
GRUPPO FERROVIE DELLO STATO ITALIANE

PROGETTAZIONE:

ITALFERR
GRUPPO FERROVIE DELLO STATO ITALIANE

DIREZIONE TECNICA
UO OPERE CIVILI E GESTIONE DELLE VARIANTI

PROGETTO DEFINITIVO

COLLEGAMENTO FERROVIARIO DELL'AEROPORTO DEL SALENTO CON LA STAZIONE DI BRINDISI

CAVALCAFERROVIA - IV02 - Cavalcaferrovia Adeguamento SC76
Carpenteria impalcato

SCALA: **VARIE**

COMMESSA	LOTTO	FASE	ENTE	TIPO DOC.	OPERA/DISCIPLINA	PROGR.	REV.
IA7K	00	D	09	BZ	IV0207	001	C

Revis.	Descrizione	Redatto	Data	Verificato	Data	Approvato	Data	Autorizzato	Data
A	Emissione esecutiva	P.Luciani	Dec 2019	F. Bontaso	Dec 2019	T. Pacelli	Dec 2019	A. Vitucci	Feb 2020
B	Emissione Esecutiva	P.Luciani	Feb 2020	F. Bontaso	Feb 2020	T. Pacelli	Feb 2020		
C	Emissione Definitiva	P.Luciani	Feb 2020	F. Bontaso	Feb 2020	T. Pacelli	Feb 2020		

File: IA7K00D09BZIV020701C.dwg n. Elab.: