1/2 VISTA PIATTABANDA SUPERIORE
Scala 1:50

PIANTA IMPALACATO
Scala 1:50

1/2 VISTA PIATTABANDA INFERIORE
Scala 1:50

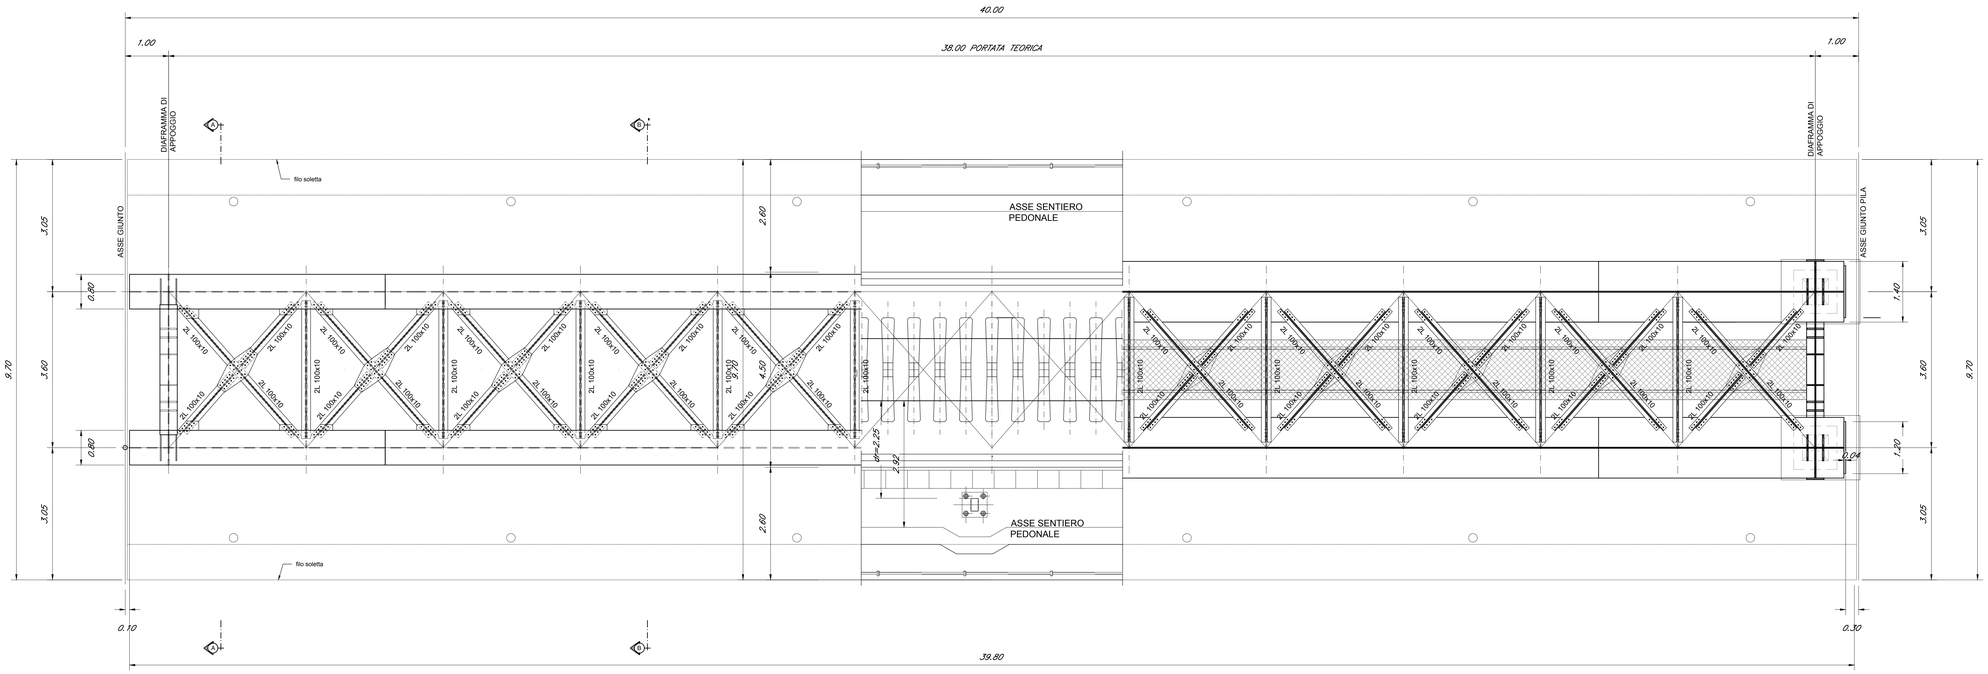
40.00
1.00
38.00 PORTATA TEORICA
1.00
DIAFRAMMA DI APPOGGIO
ASSE GIUNTO
filo soletta
ASSE SENTIERO PEDONALE
2L 100x10
2L 150x10
2L 100x10
2L 150x10
2L 100x10
2L 150x10