


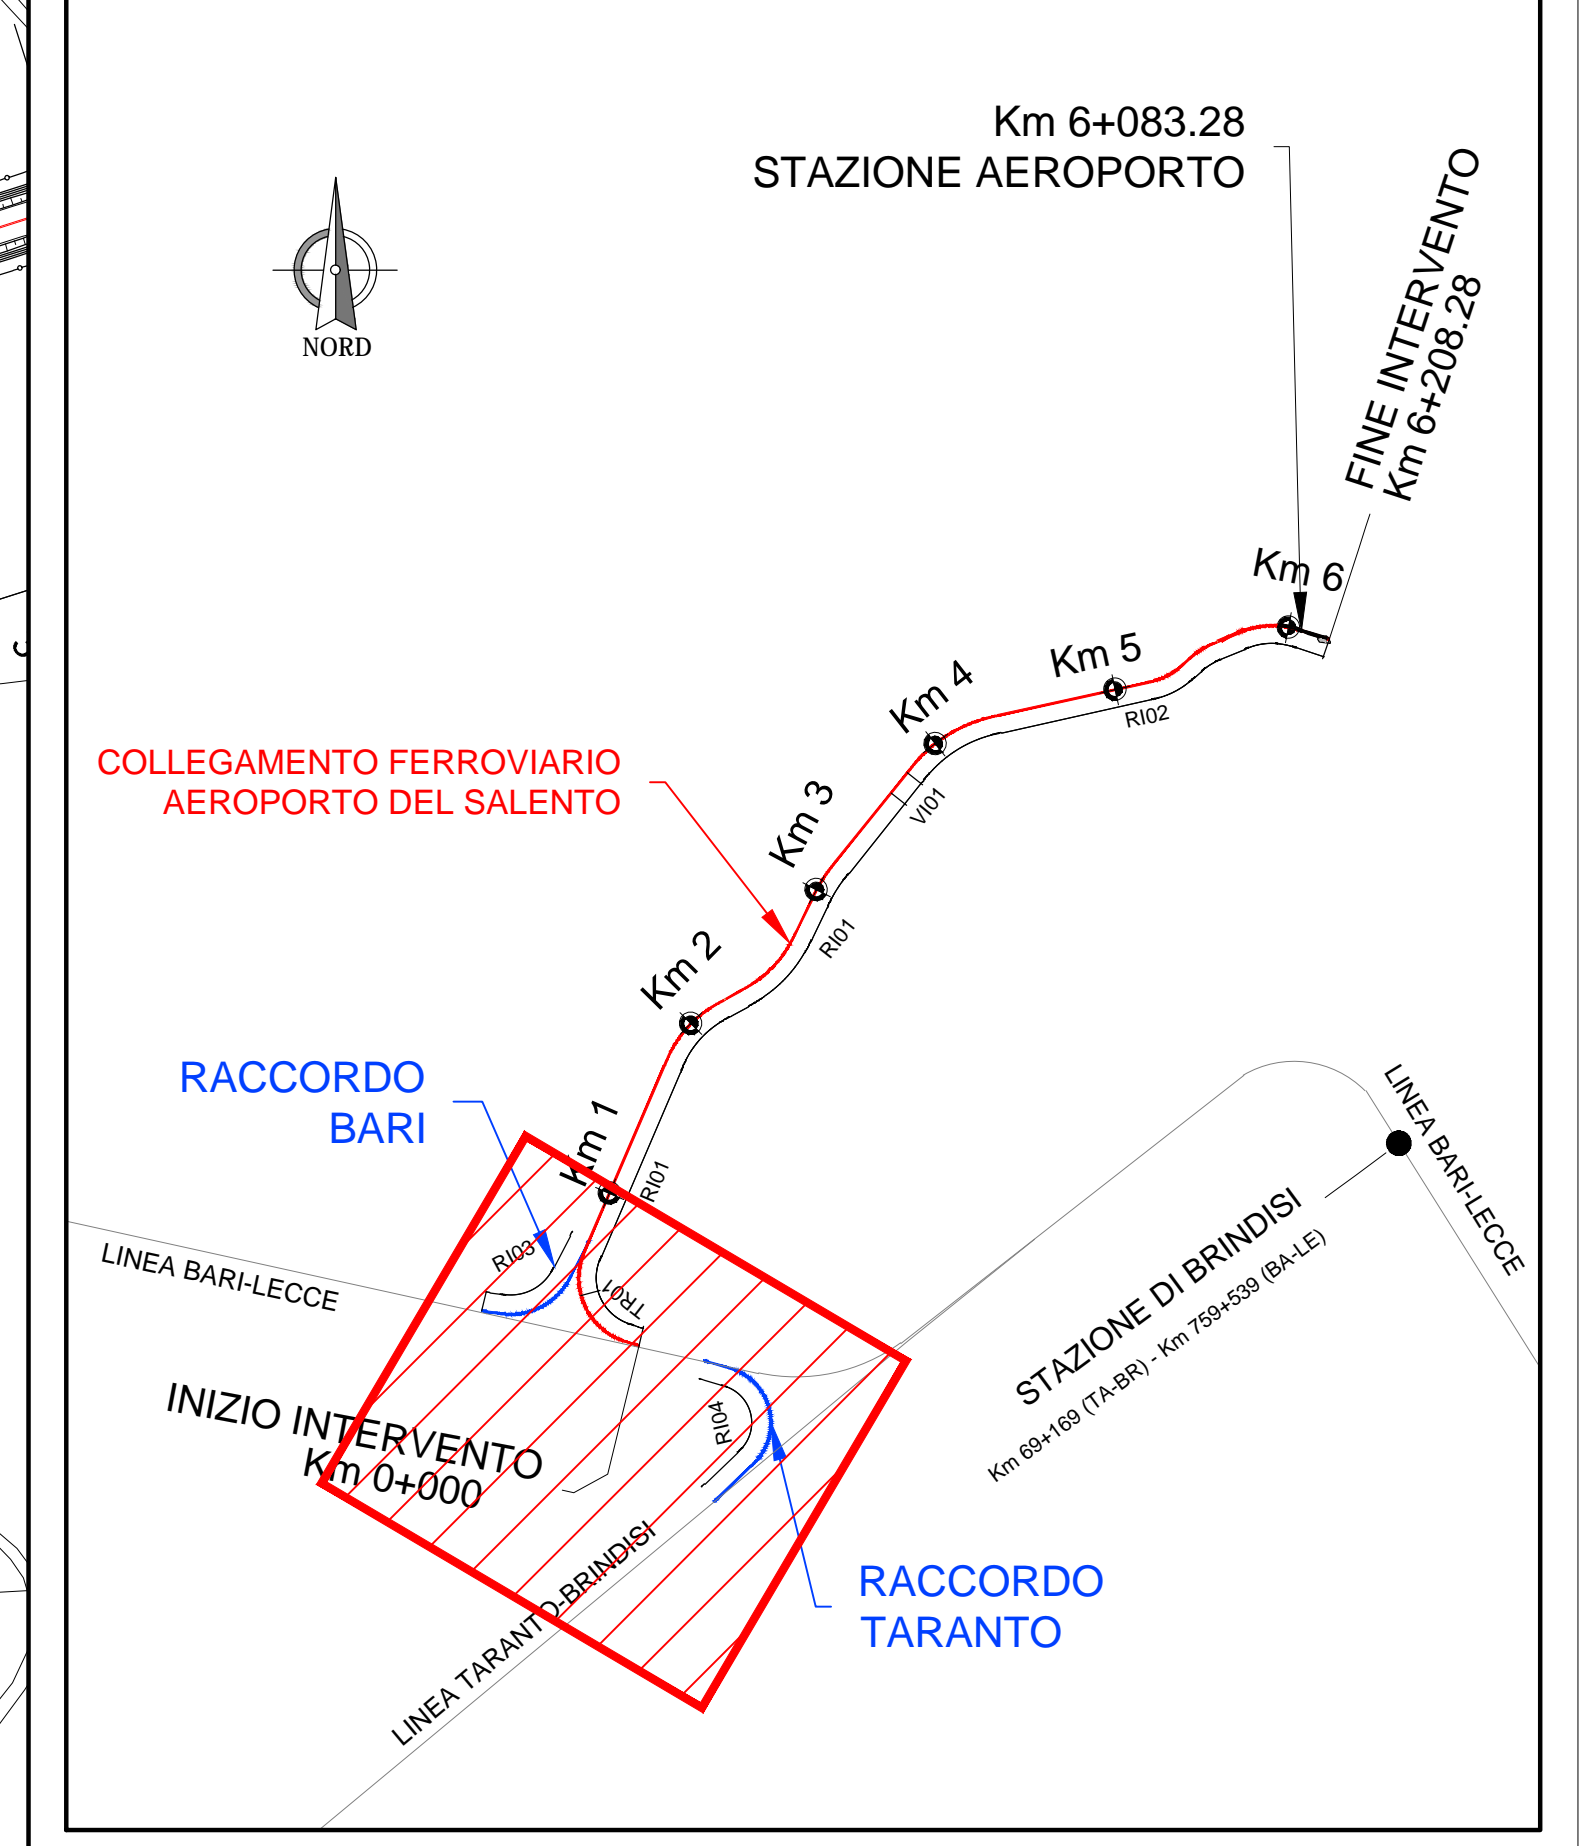

KEY MAP



**LEGENDA**

Tiranti (m)

- 0-0.5
- 0.5-1.5
- 1.5-2.5
- > 2.5

COMMITTENTE:  **RFI**  
 RETE FERROVIARIA ITALIANA  
 GRUPPO FERROVIE DELLO STATO ITALIANE

PROGETTAZIONE:  **ITALFERR**  
 GRUPPO FERROVIE DELLO STATO ITALIANE

**U.O. OPERE CIVILI E GESTIONE DELLE VARIANTI**  
**PROGETTO DEFINITIVO**

**COLLEGAMENTO FERROVIARIO DELL'AEROPORTO DEL SALENTO CON LA STAZIONE DI BRINDISI**

IDROLOGIA E IDRAULICA  
 PLANIMETRIA LIVELLI IDRICI TR500 ANNI  
 Modello 2D - Canale Cillarese - stato attuale

SCALA:  
 1:2000

COMMESSA LOTTO FASE ENTE TIPO DOC. OPERA/DISCIPLINA PROGR. REV.

I A 7 K 0 0 D 0 9 P 6 I D 0 0 0 2 0 0 4 A

Rev.	Descrizione	Redatto	Data	Verificato	Data	Approvato	Data
A	Emersione Canale	F. Luciani	06/10/2019	F. Luciani	06/10/2019	F. Luciani	06/10/2019

File: IA7K000D09P6I00002004A.dwg