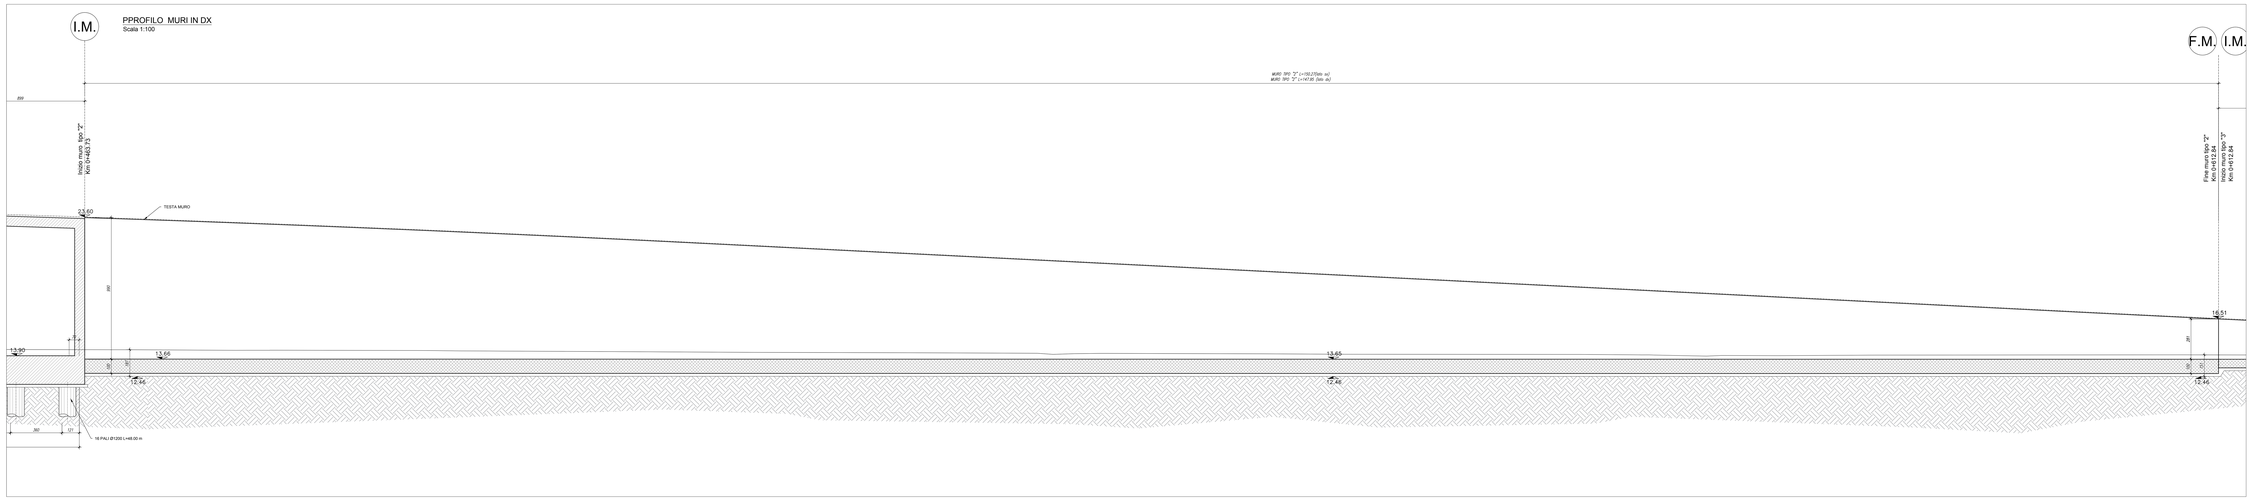

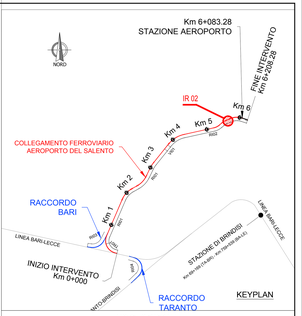

NOTE GENERALI

- TUTTE LE MISURE SONO ESPRESSE IN CENTIMETRI, SALVO OVE DIVERSAMENTE INDICATO
- PER LE CARATTERISTICHE MATERIALI E INCIDENZE FARE RIFERIMENTO ALL'ELABORATO IA7K00D10TTOC0000001A

COMMITTENTE:

RFI RETE FERROVIARIA ITALIANA
GRUPPO FERROVIE DELLO STATO ITALIANE

PROGETTAZIONE:

ITALFERR
GRUPPO FERROVIE DELLO STATO ITALIANE

DIREZIONE TECNICA
U.O. COORDINAMENTO NO CAPTIVE E INGEGNERIA DI SISTEMA

PROGETTO DEFINITIVO

COLLEGAMENTO FERROVIARIO DELL'AEROPORTO DEL SALENTO CON LA STAZIONE DI BRINDISI

OOCC MINORI - ***Muri di contenimento e altre OOCC Corpo Stradale Viario***
Muri lato spalla B - Pianta, Profilo e Sezioni - tav 1/2

SCALA : VARIE

COMMESSA	LOTTO	FASE	ENTE	TIPO DOC.	OPERA/DISCIPLINA	PROGR.	REV.
IA7K	00	D	09	PZ	IR020X	002	C

Revis.	Descrizione	Redatto	Data	Verificato	Data	Approvato	Data	Autorizzato	Data
A	Emissione esecutiva	P.Luciani	Dic.2019	M.Panichelli	Dic.2019	T.Paciotti	Dic.2019	A.Vitiello	Feb.2020
B	Emissione Esecutiva	P.Luciani	Feb.2020	M.Panichelli	Feb.2020	T.Paciotti	Feb.2020		
C	Emissione Definitiva	P.Luciani	Feb.2020	M.Panichelli	Feb.2020	T.Paciotti	Feb.2020		

File: IA7K00D09PZIR020X002C.dwg

n. Elab.:

Ordine degli Ingegneri della Provincia di Bari
Dott. Ing. Pietro Luciani
Sez. A n. 4893