





SEZIONE MURO TIPO "2"
Scala 1:50

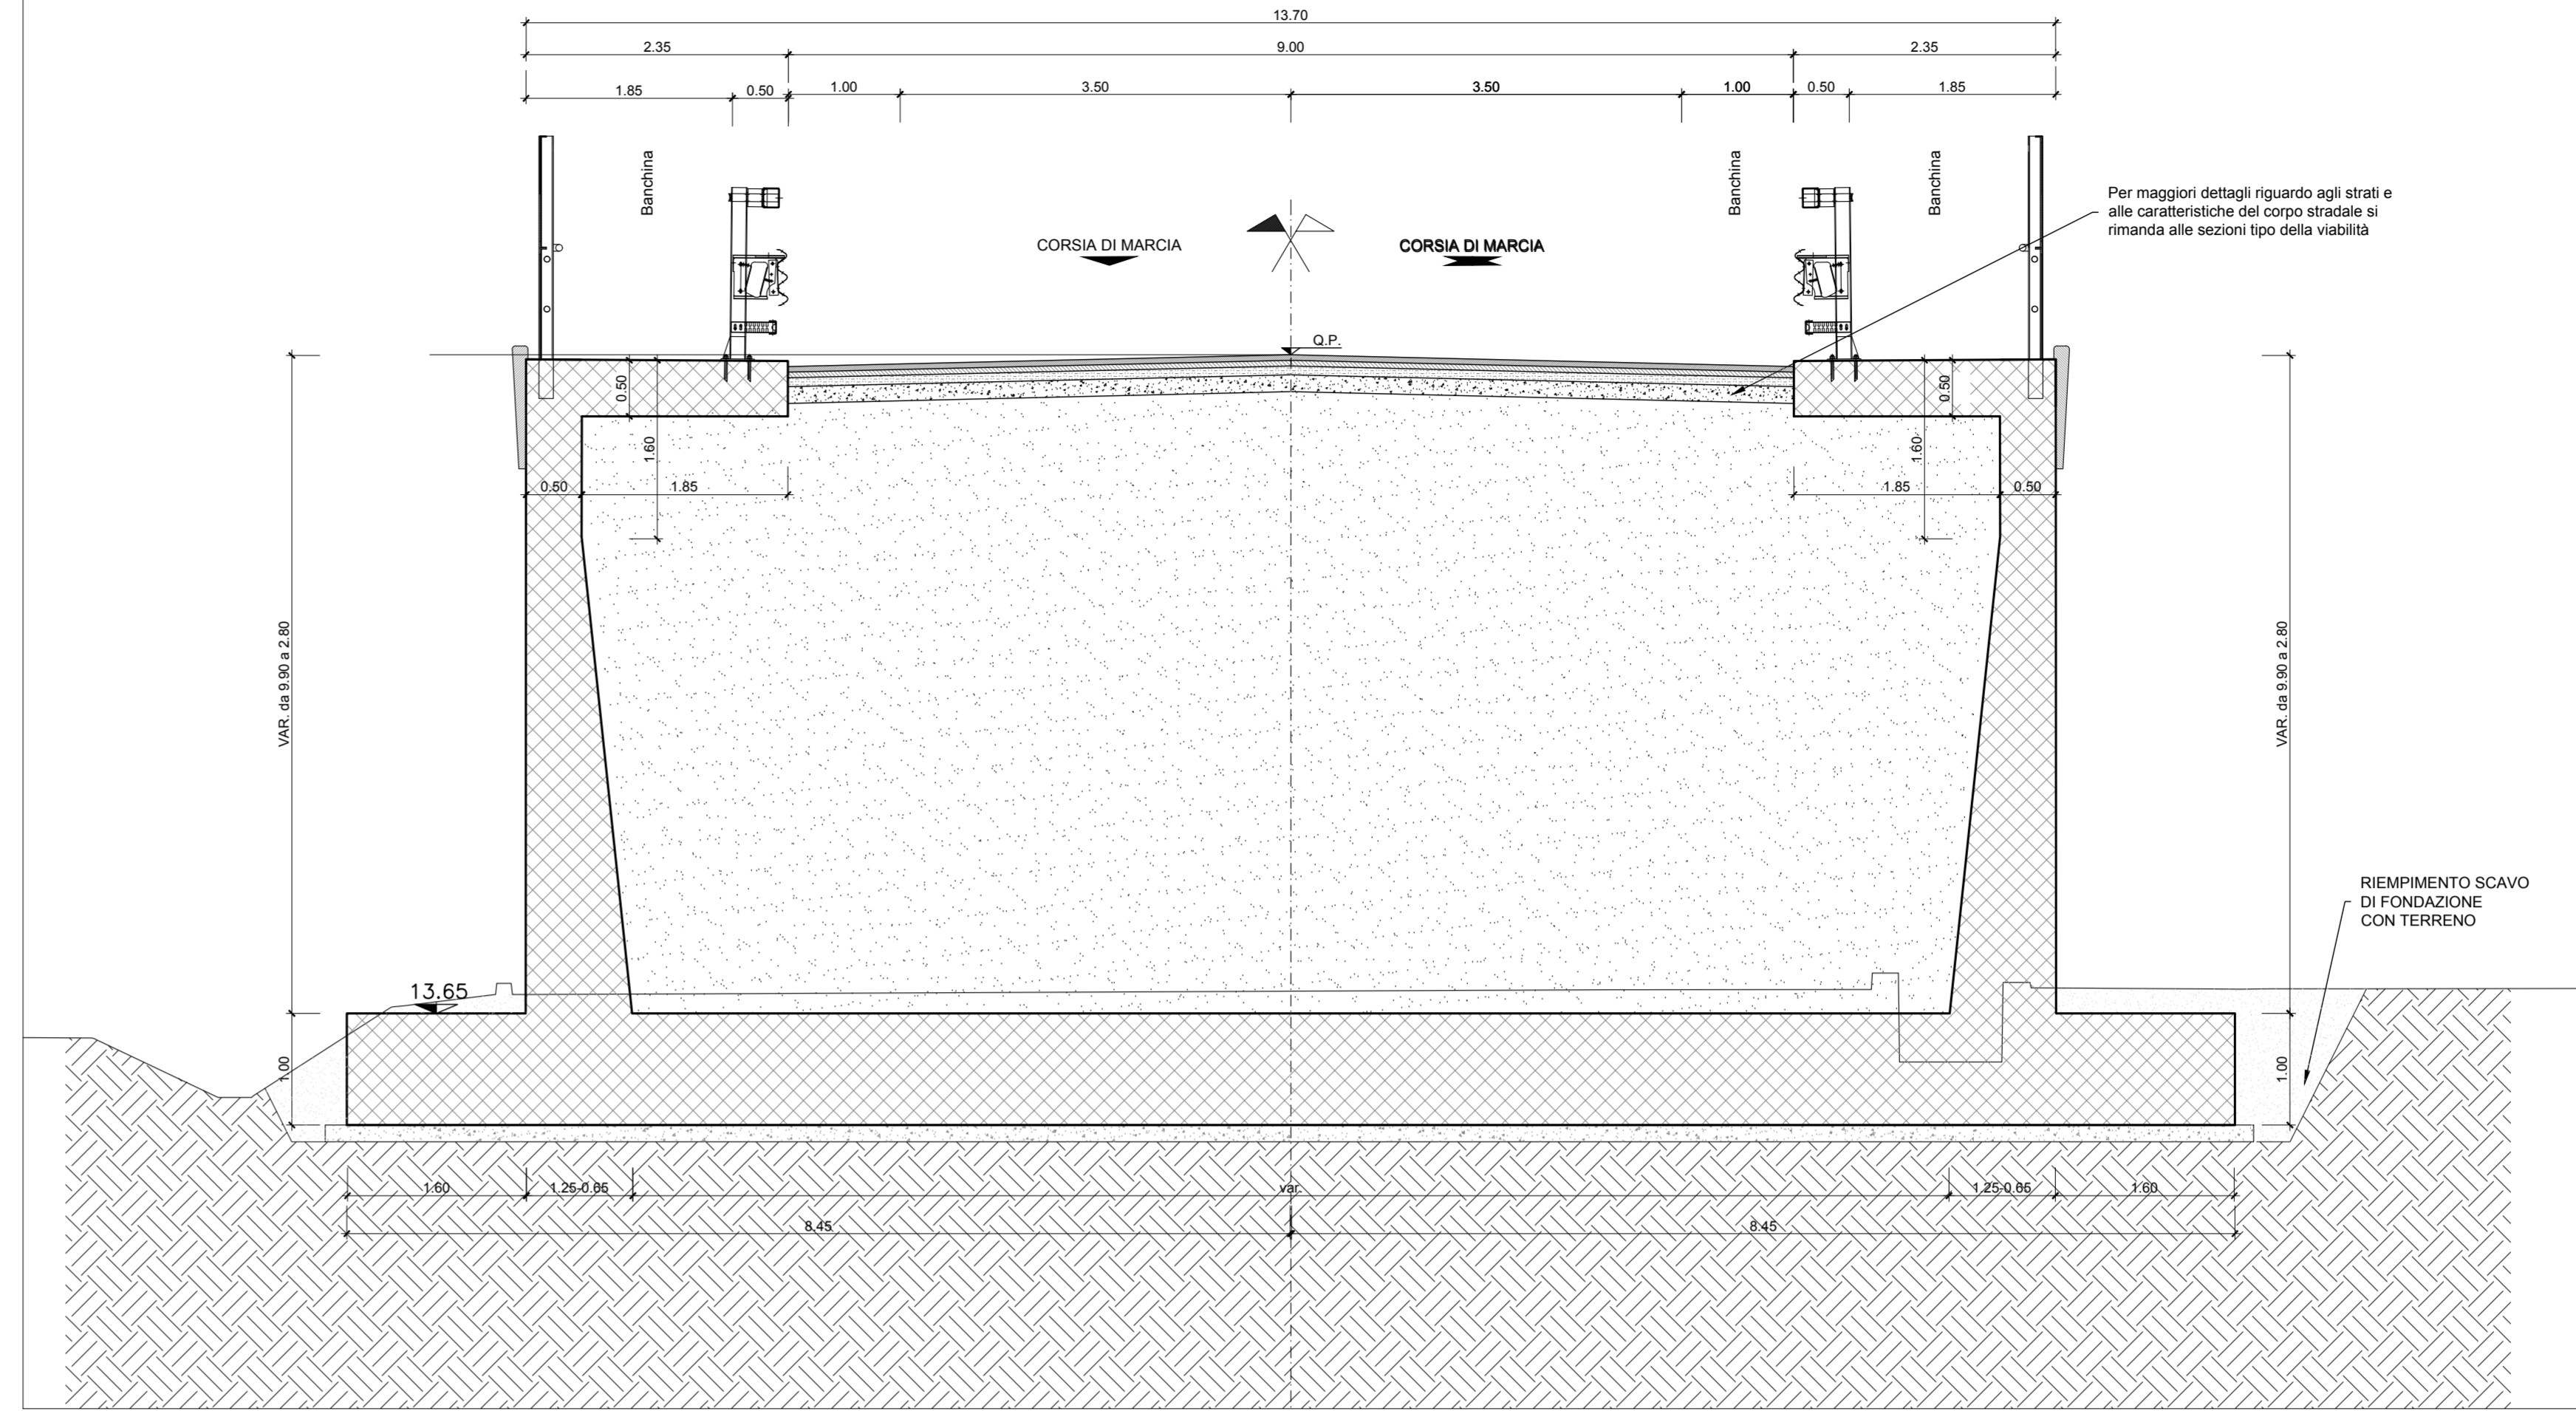

SEZIONE MURO TIPO "3"
Scala 1:50

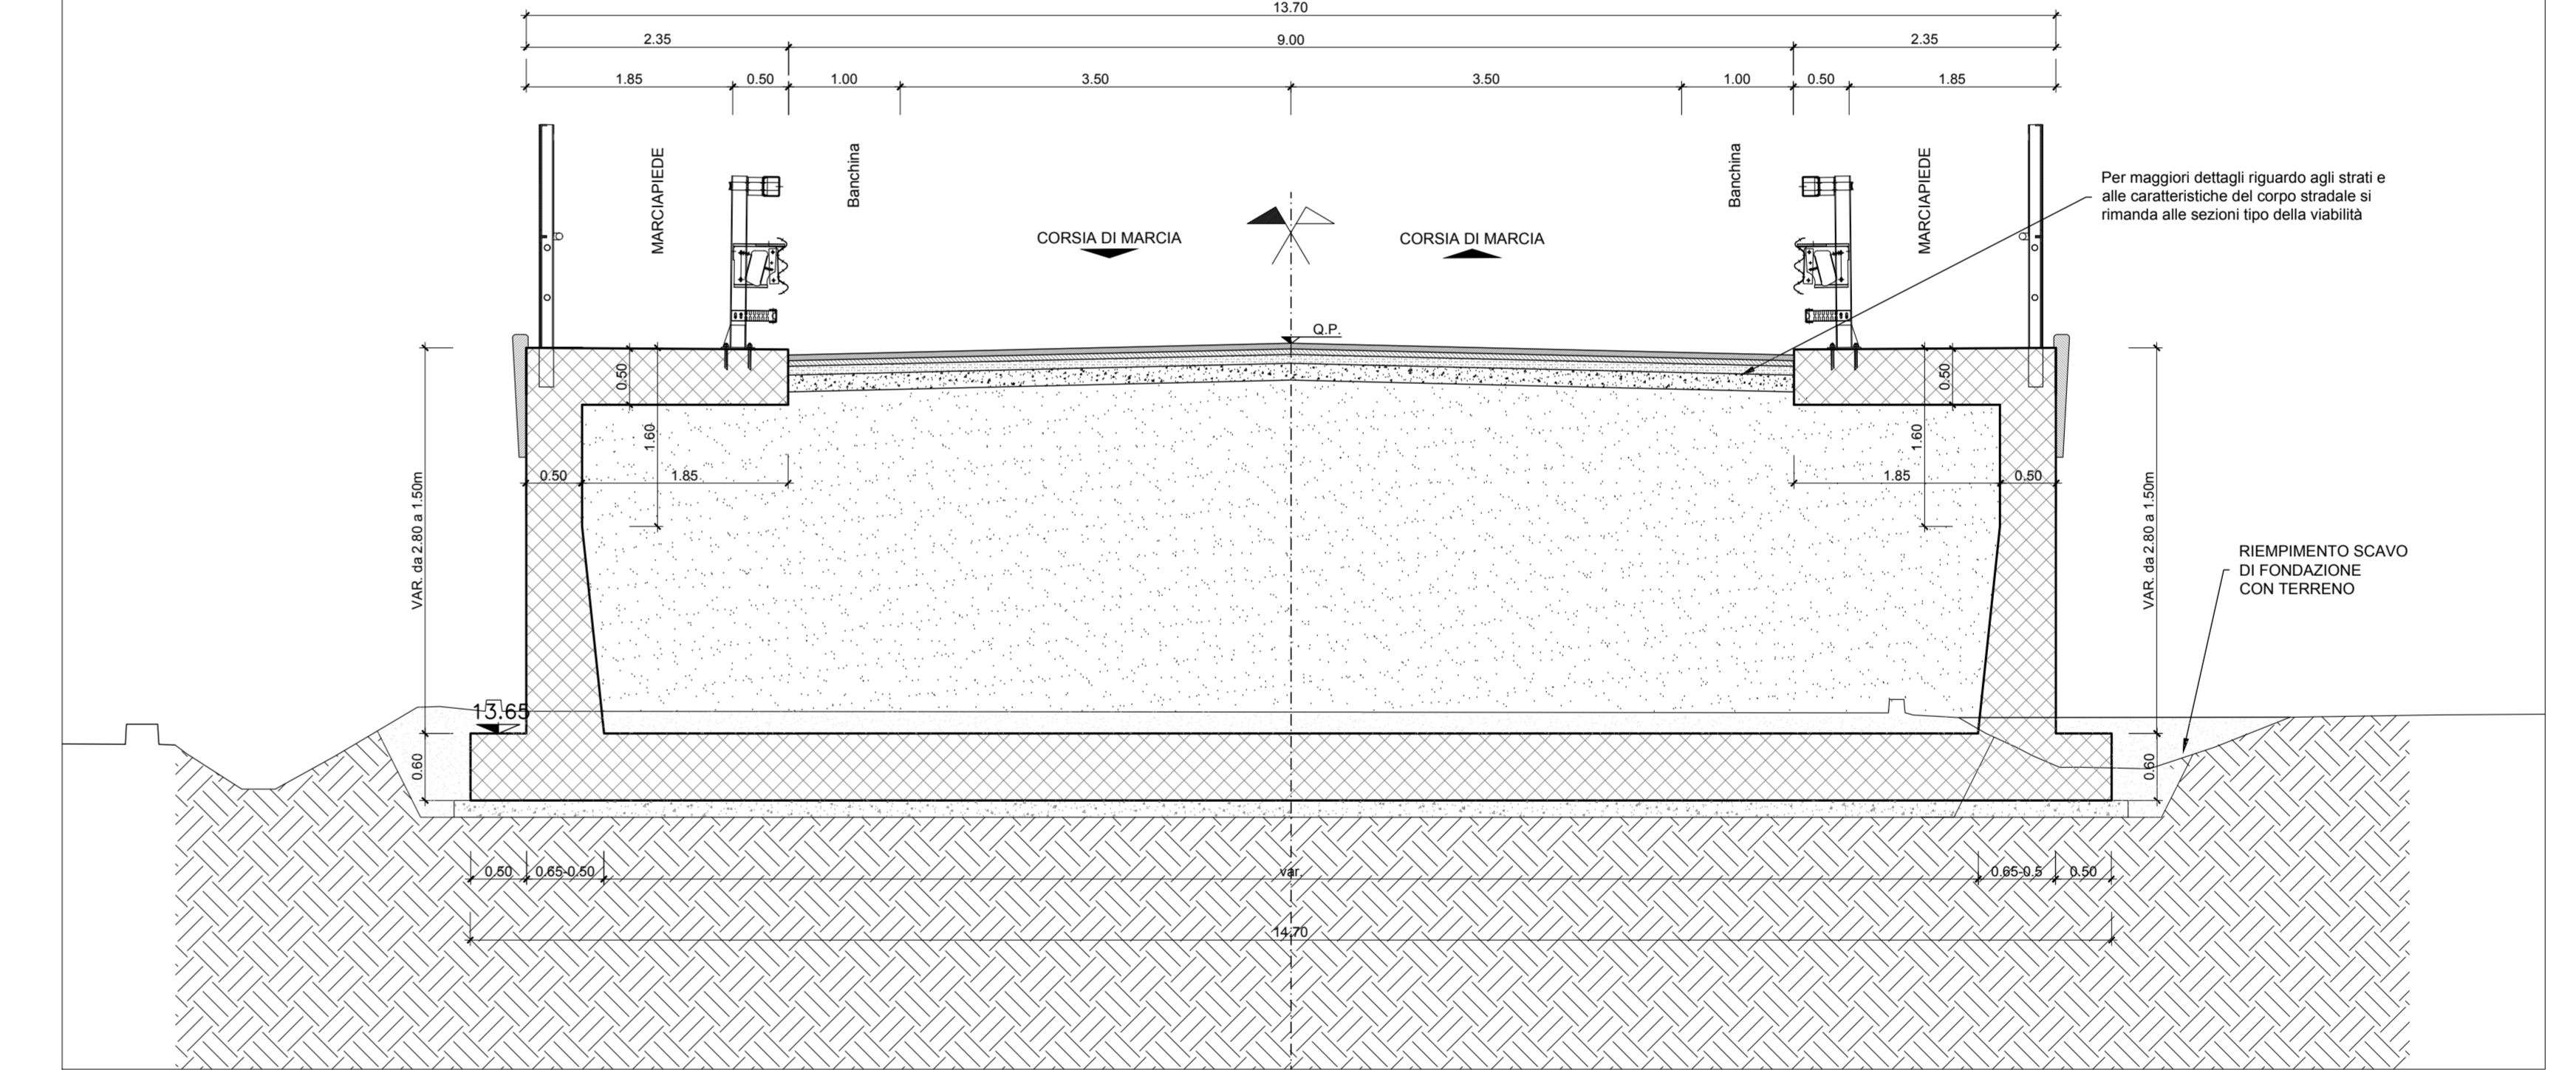

SEZIONE MURO TIPO "4"
Scala 1:50

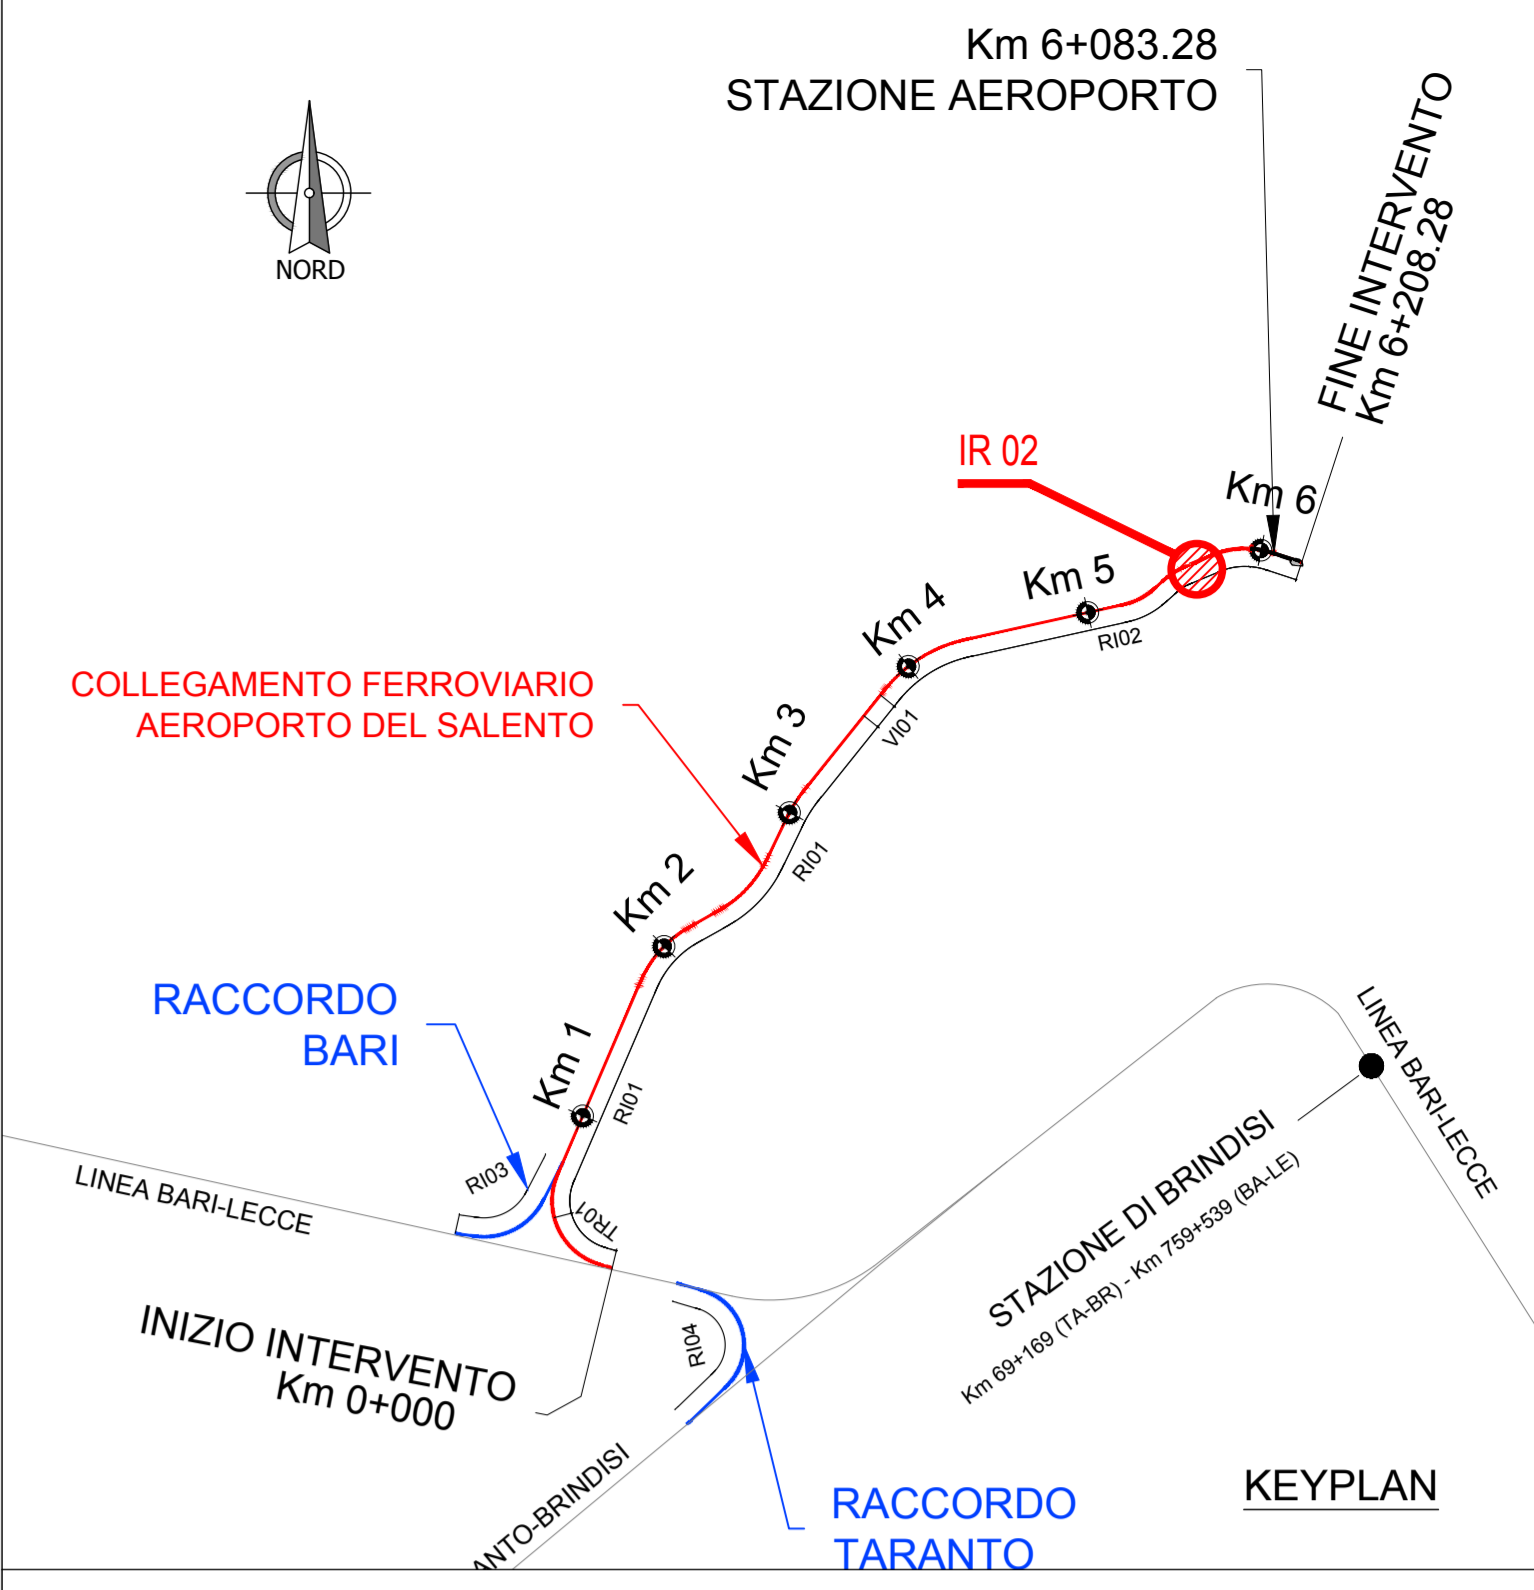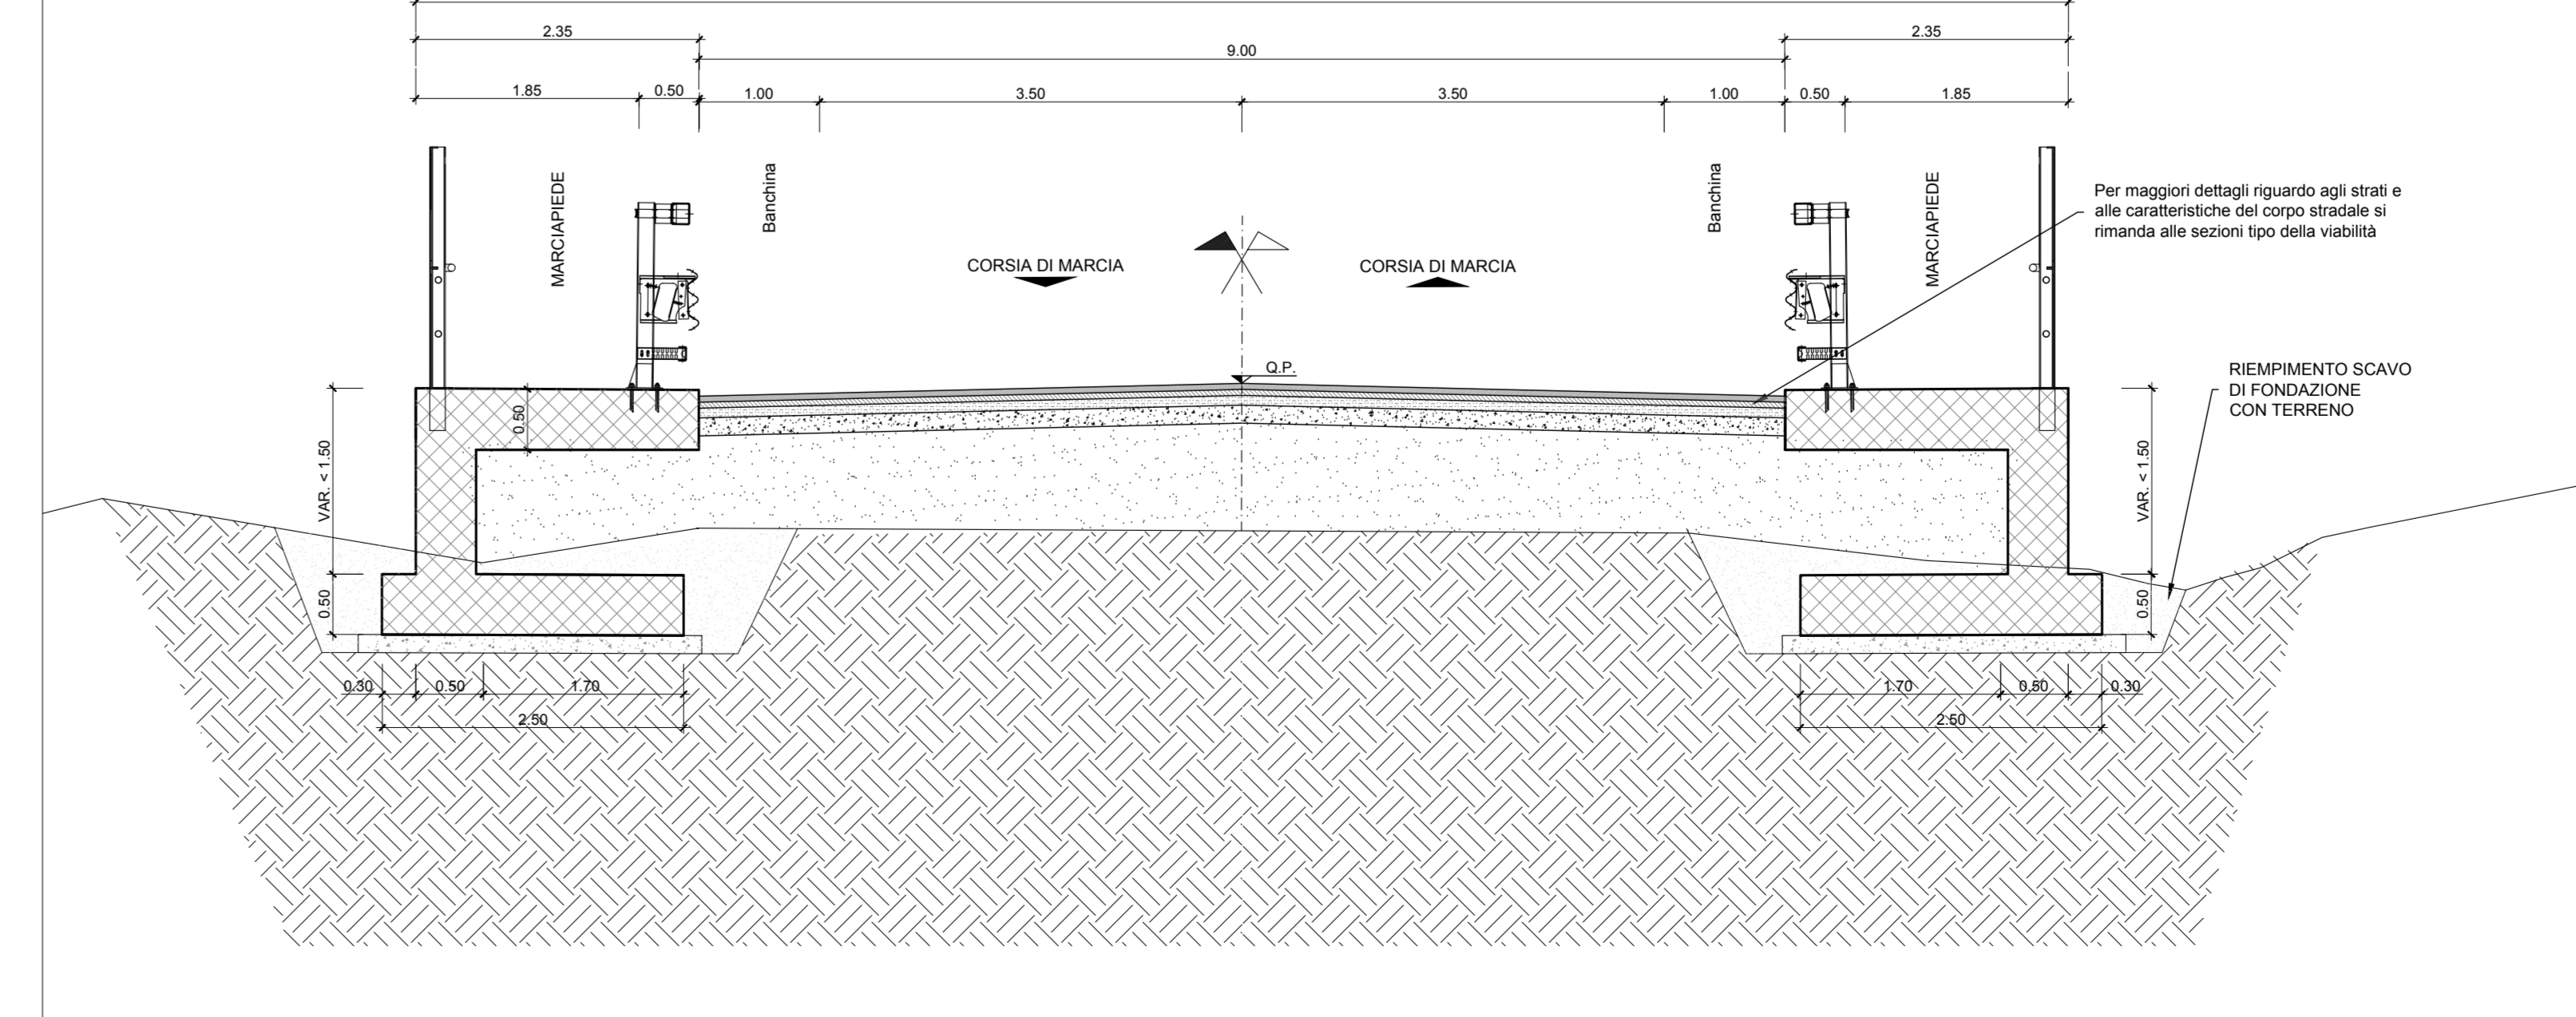

NOTE GENERALI
- TUTTE LE MISURE SONO ESPRESSE IN CENTIMETRI, SALVO OVE DIVERSAMENTE INDICATO
- PER LE CARATTERISTICHE MATERIALI E INCIDENZE FARE RIFERIMENTO ALL'ELABORATO IA7K00D10TTOC0000001A

COMMITTENTE:
RFI
RETE FERROVIARIA ITALIANA
GRUPPO FERROVIE DELLO STATO ITALIANE

PROGETTAZIONE:
ITALFERR
GRUPPO FERROVIE DELLO STATO ITALIANE

DIREZIONE TECNICA
U.O. COORDINAMENTO NO CAPTIVE E INGEGNERIA DI SISTEMA
PROGETTO DEFINITIVO

COLLEGAMENTO FERROVIARIO DELL'AEROPORTO DEL SALENTO CON LA STAZIONE DI BRINDISI

OOCC MINORI - Muri di contenimento e altre OOCC Corpo Stradale Viario
Muri lato spalla B - Pianta, Profilo e Sezioni - tav 2/2

SCALA: VARIE

Revis.	Descrizione	Redatto	Data	Verificato	Data	Approvato	Data	AutORIZZATO	Data
A	Emissione esecutiva	P.Lucari	Dic 2019	M.Franzese	Dic 2019	T.Padellì	Dic 2019	A.Vitico	Feb 2020
B	Emissione Esecutiva	P.Lucari	Feb 2020	M.Franzese	Feb 2020	T.Padellì	Feb 2020		
C	Emissione Definitiva	P.Lucari	Feb 2020	M.Franzese	Feb 2020	T.Padellì	Feb 2020		

File: ia7k00d00p2r02000003C.dwg