





PIANTA FONDAZIONI 1/2
Scala 1:100

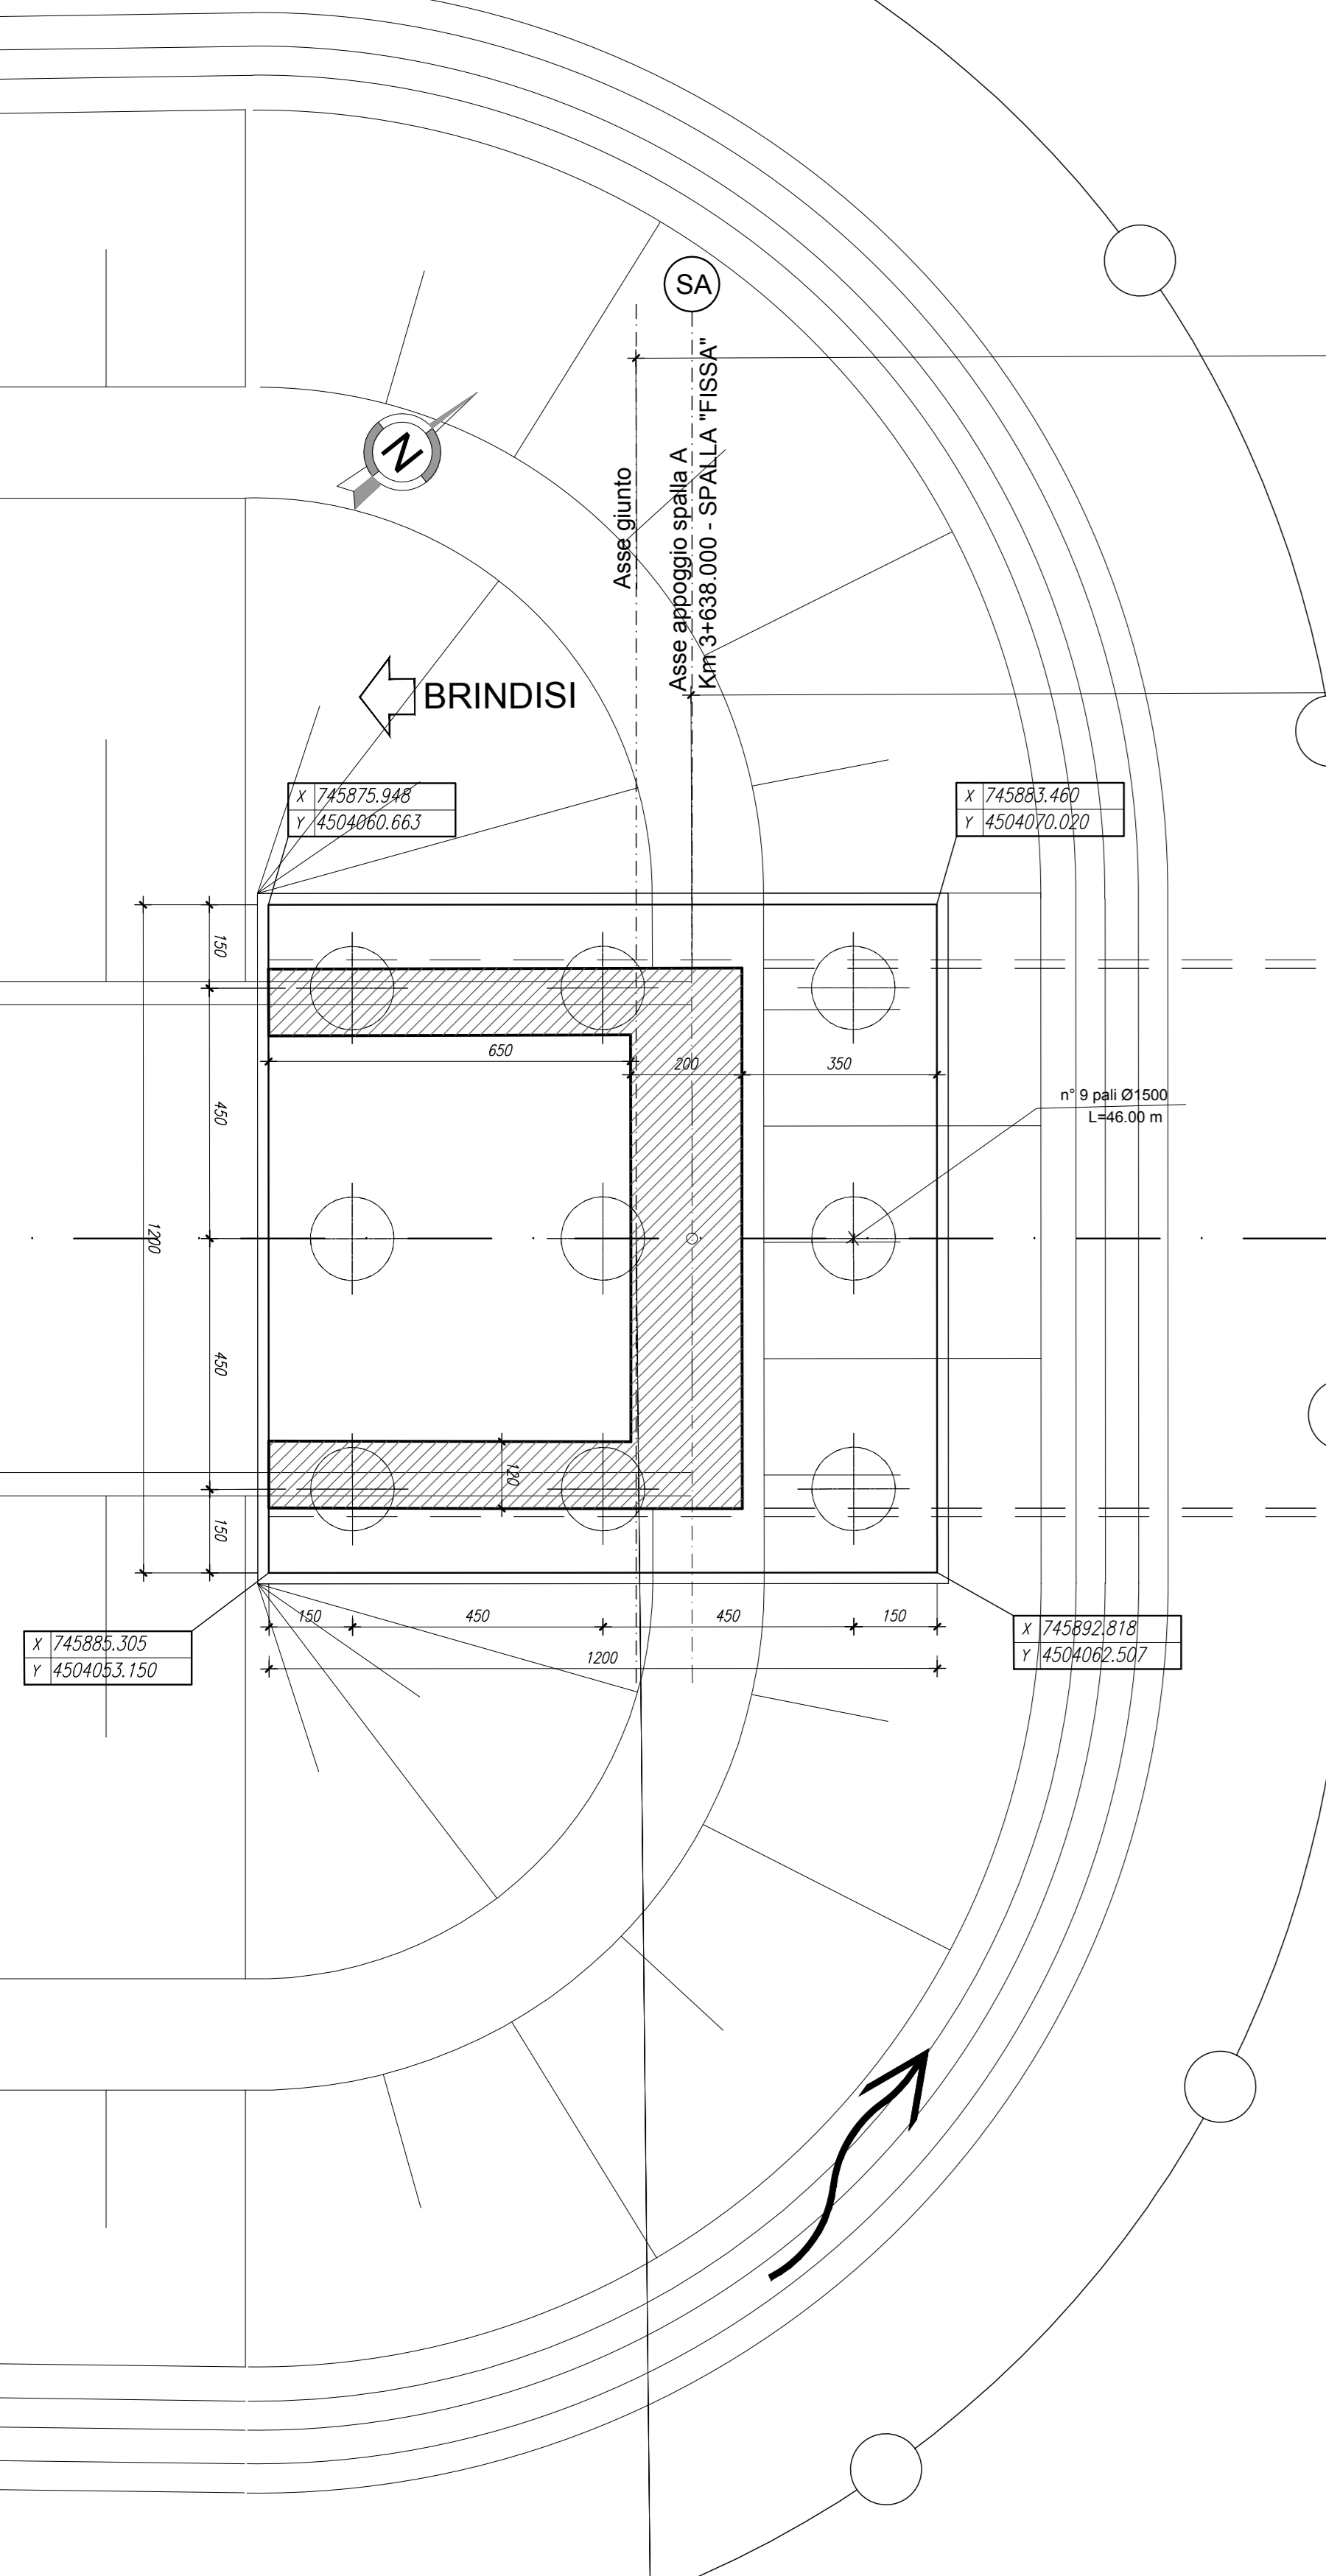



SEZIONE LONGITUDINALE 1/2
Scala 1:100

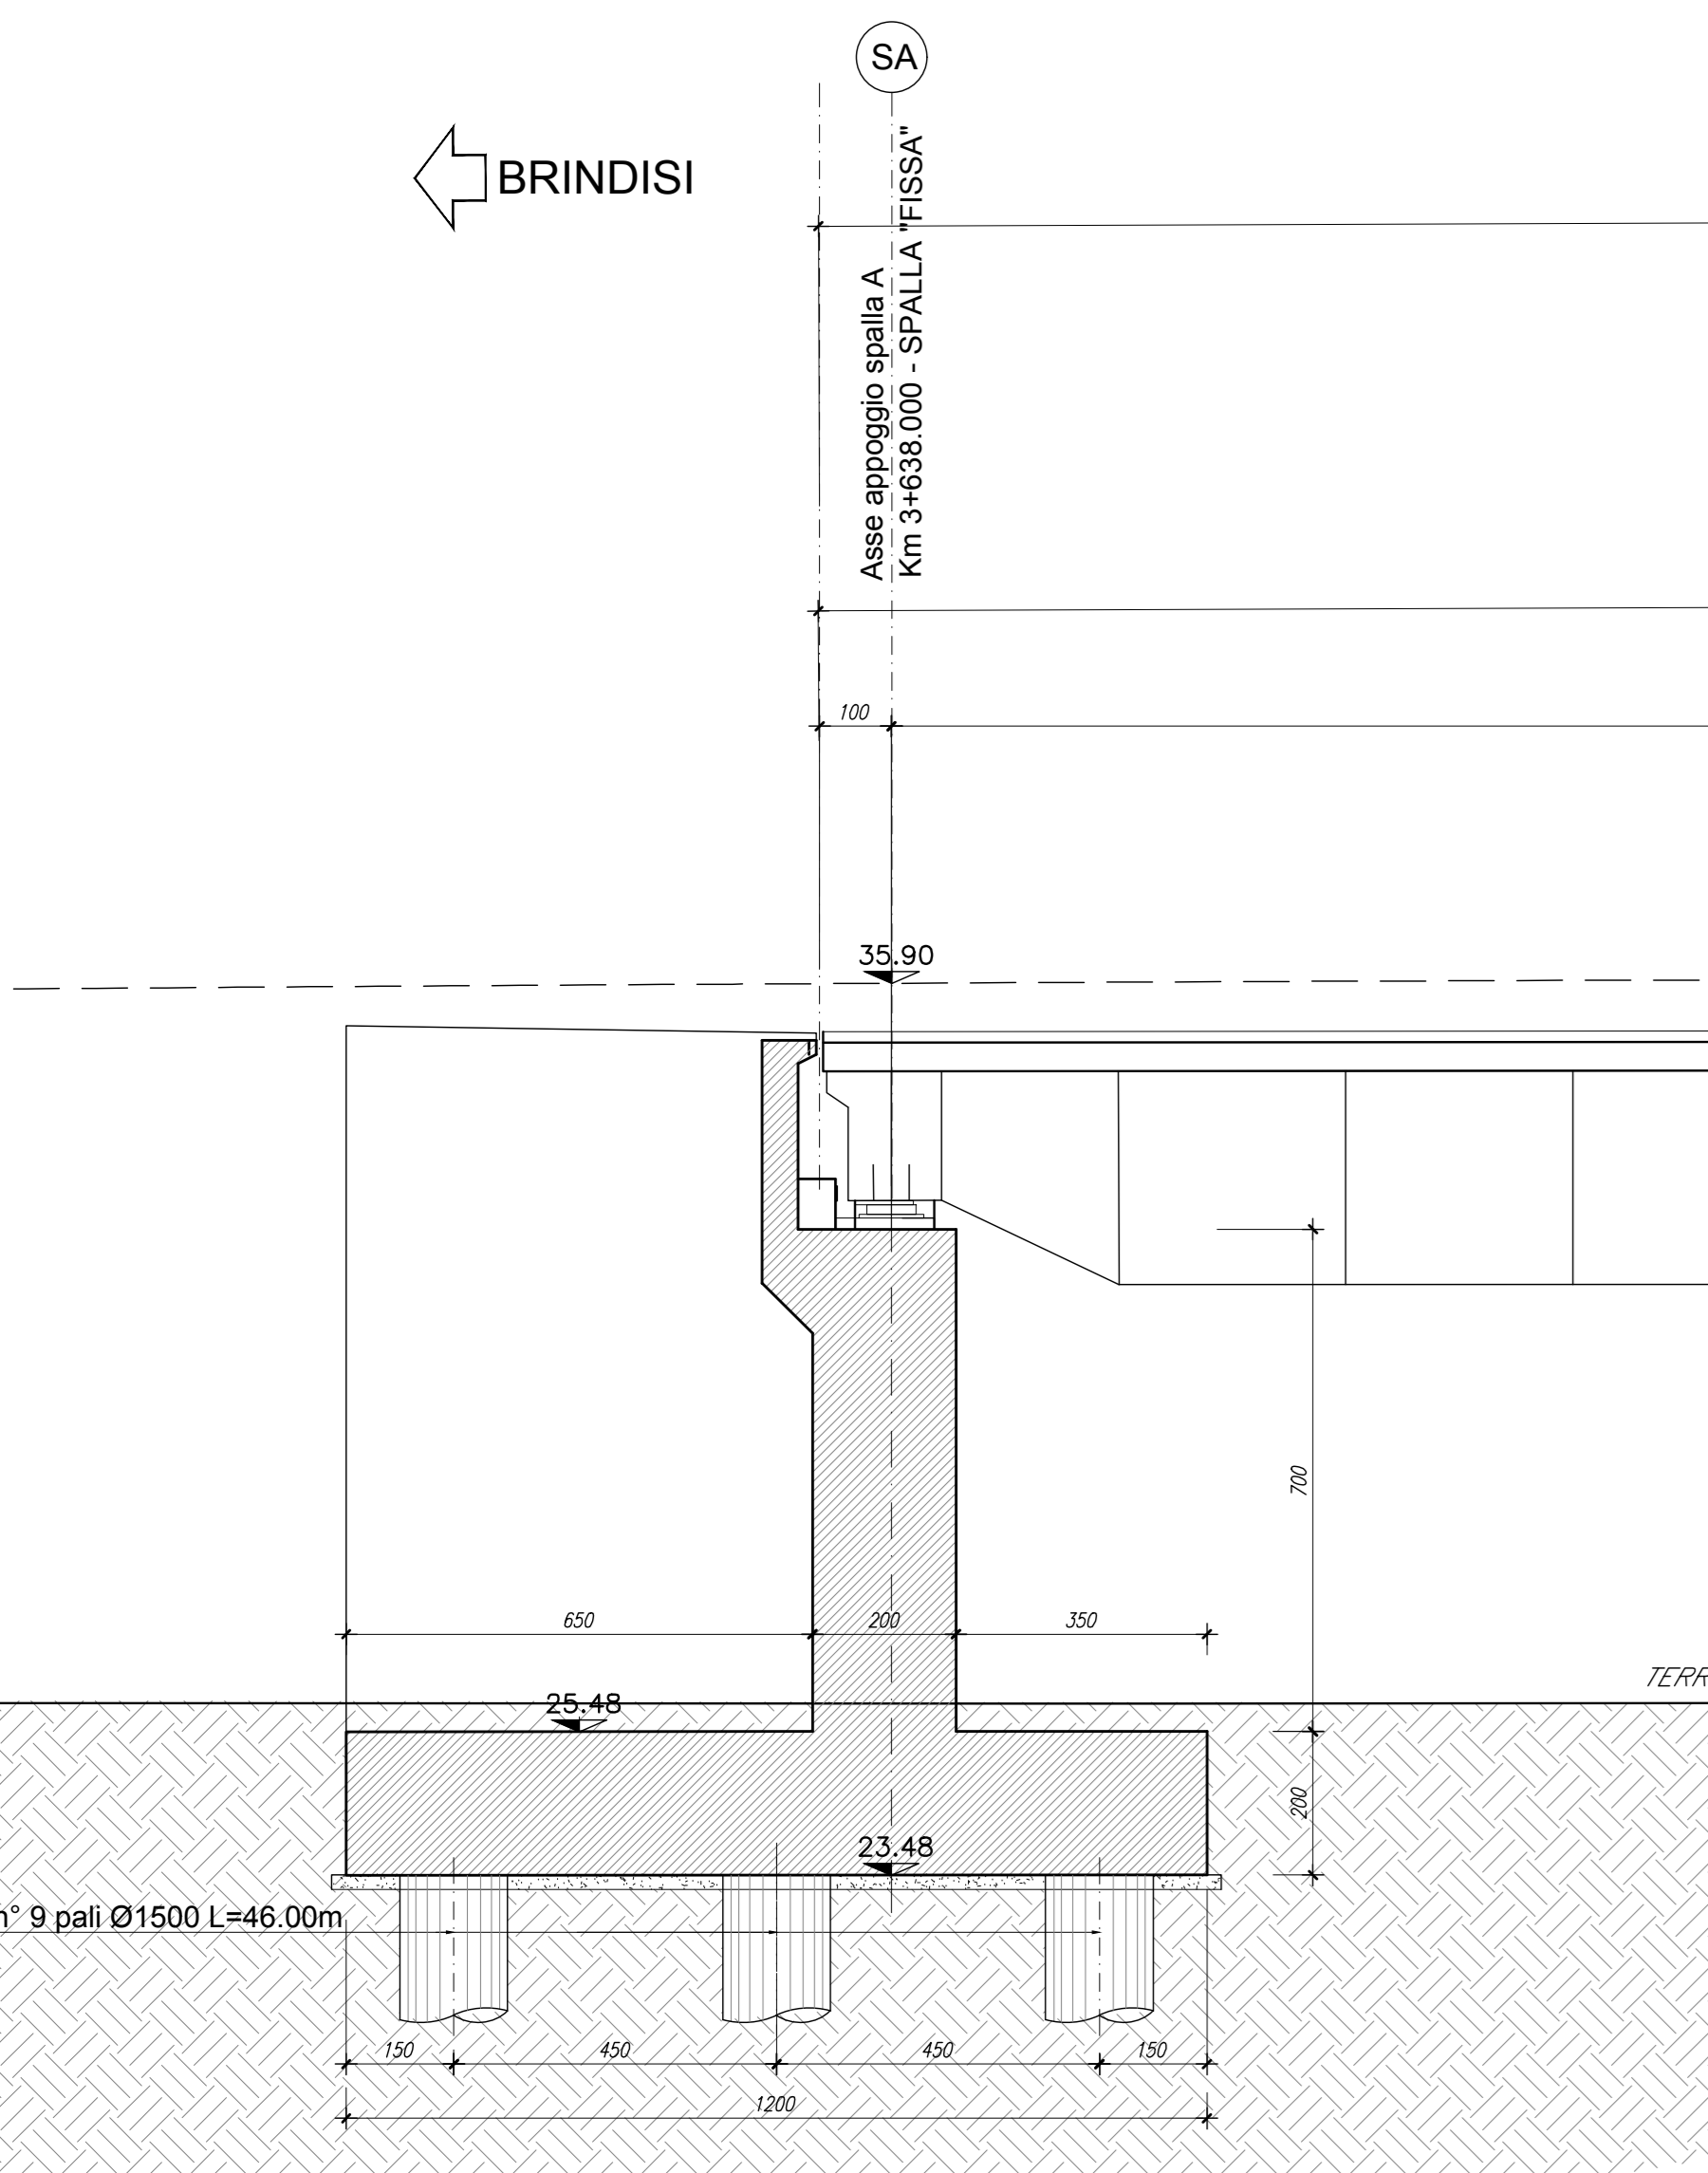

Viabilità di ricicatura
B=8.50 L=113m

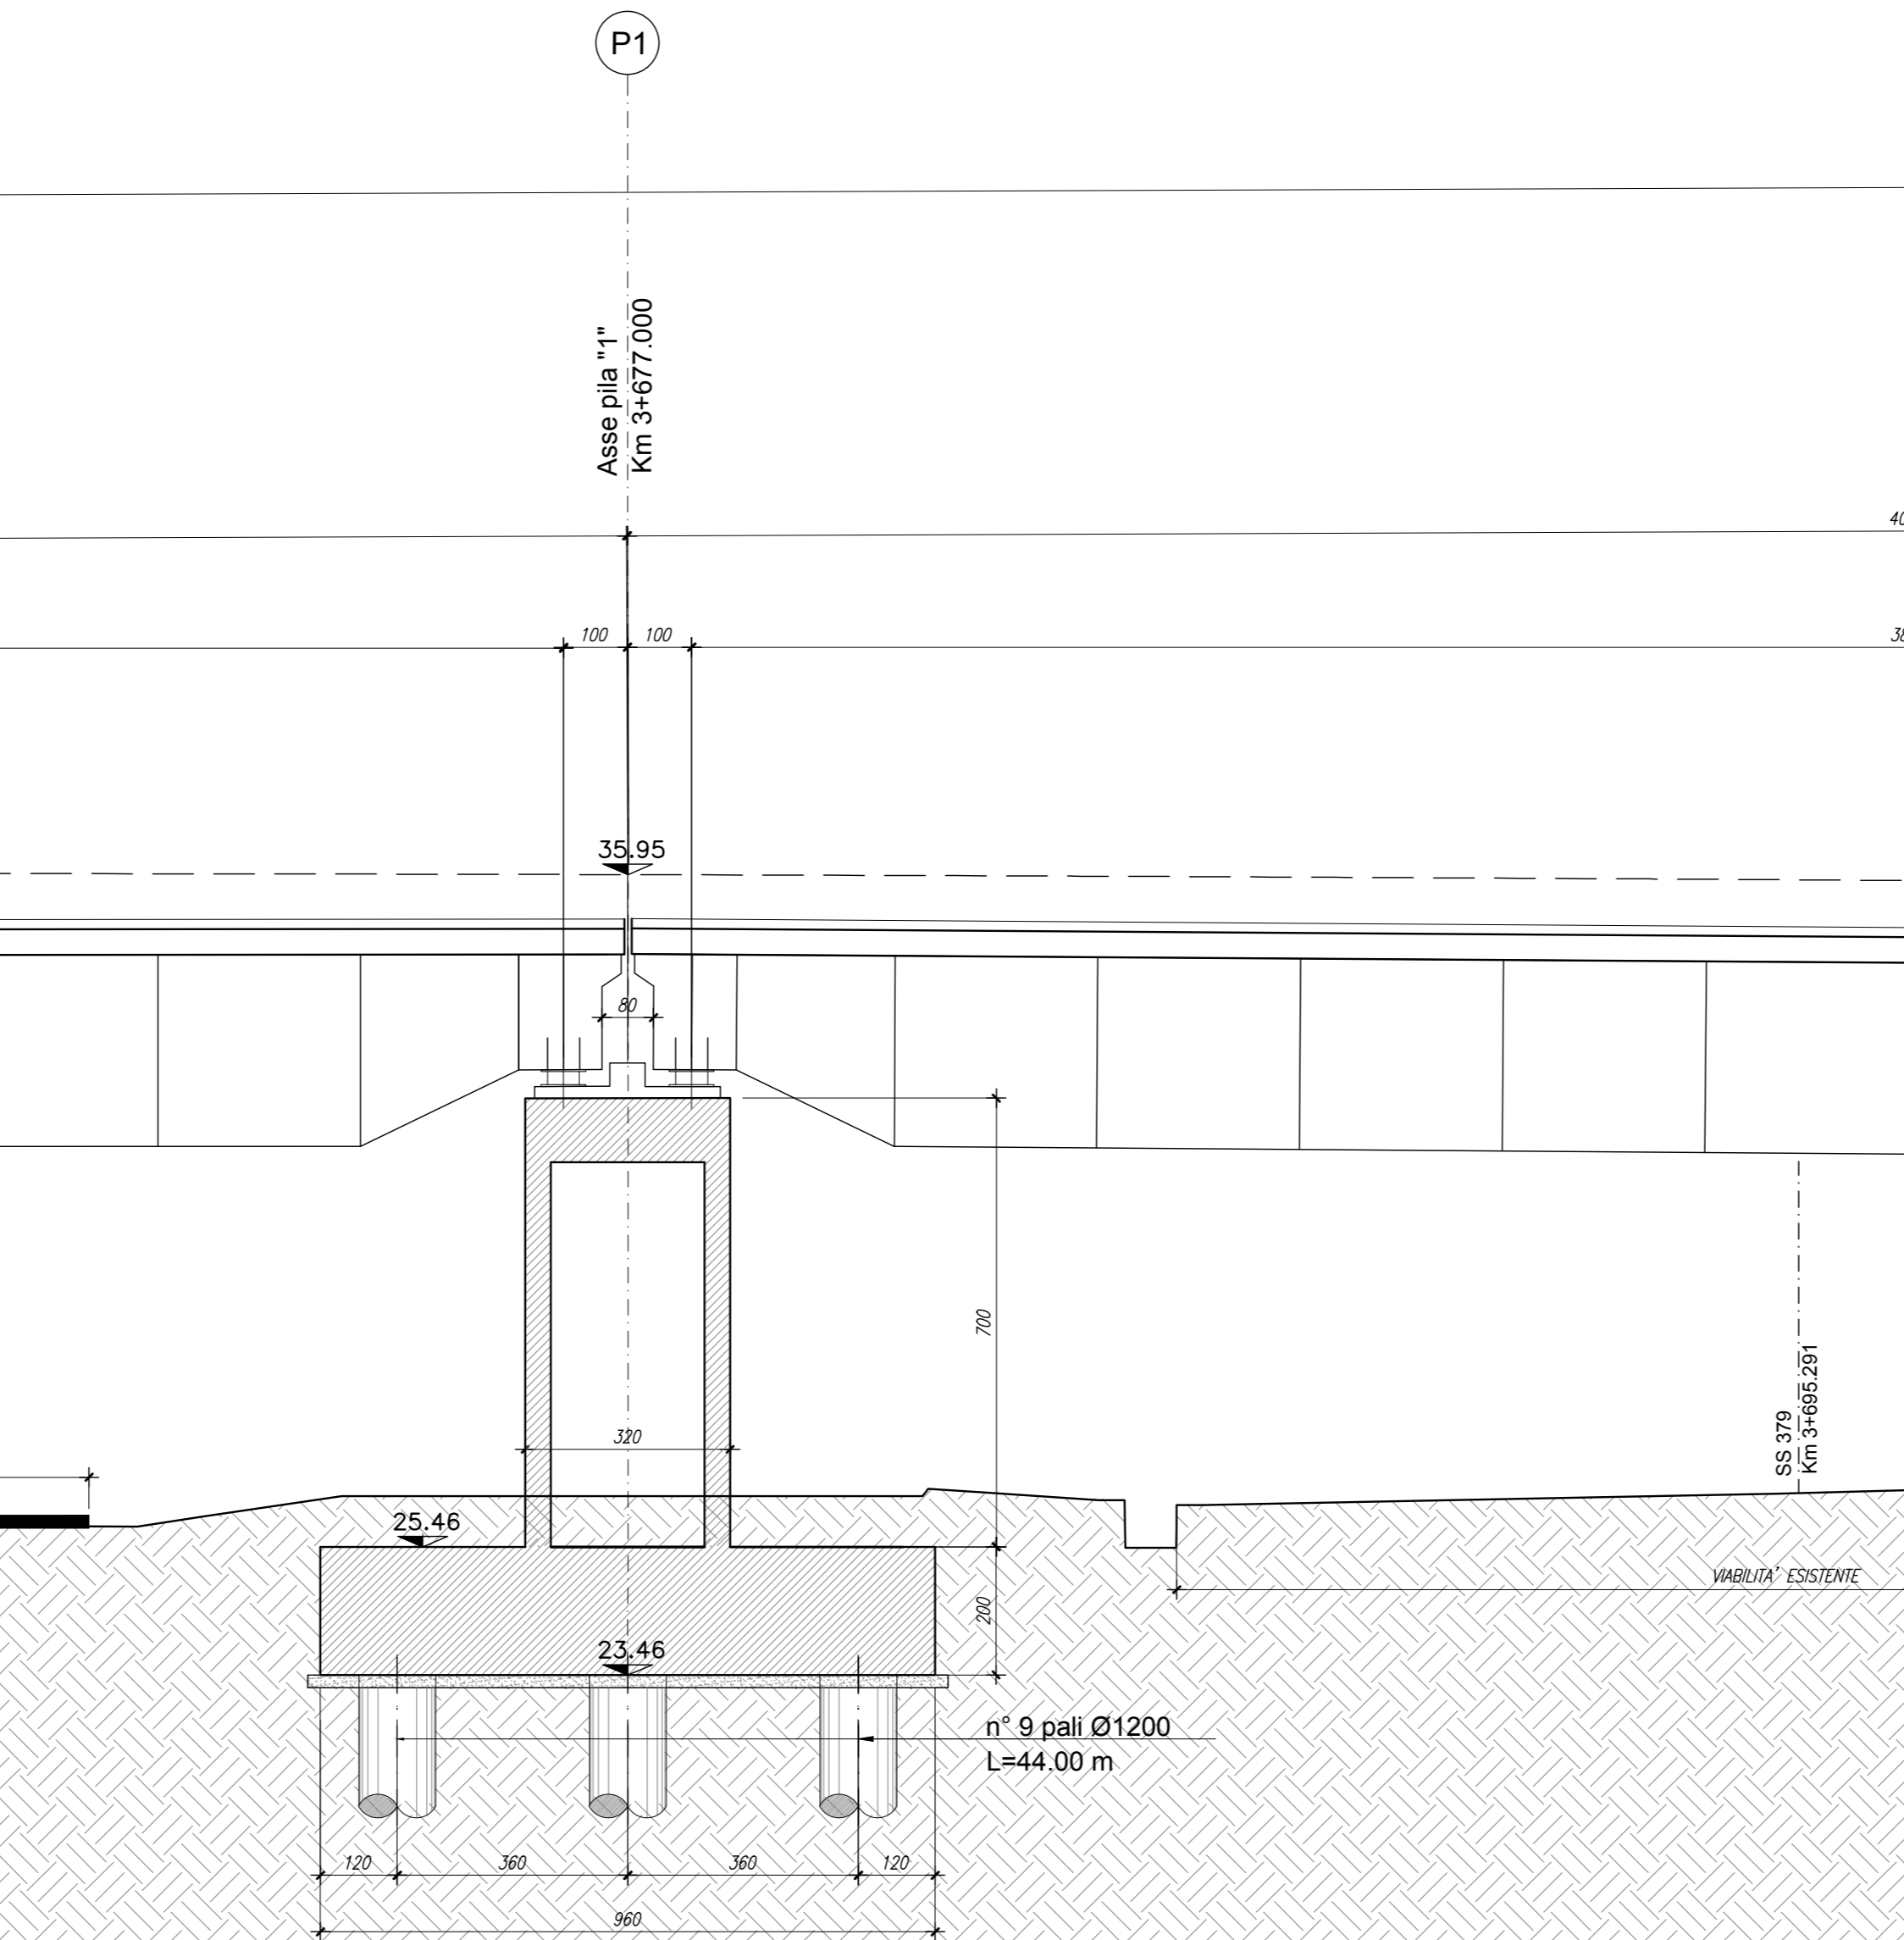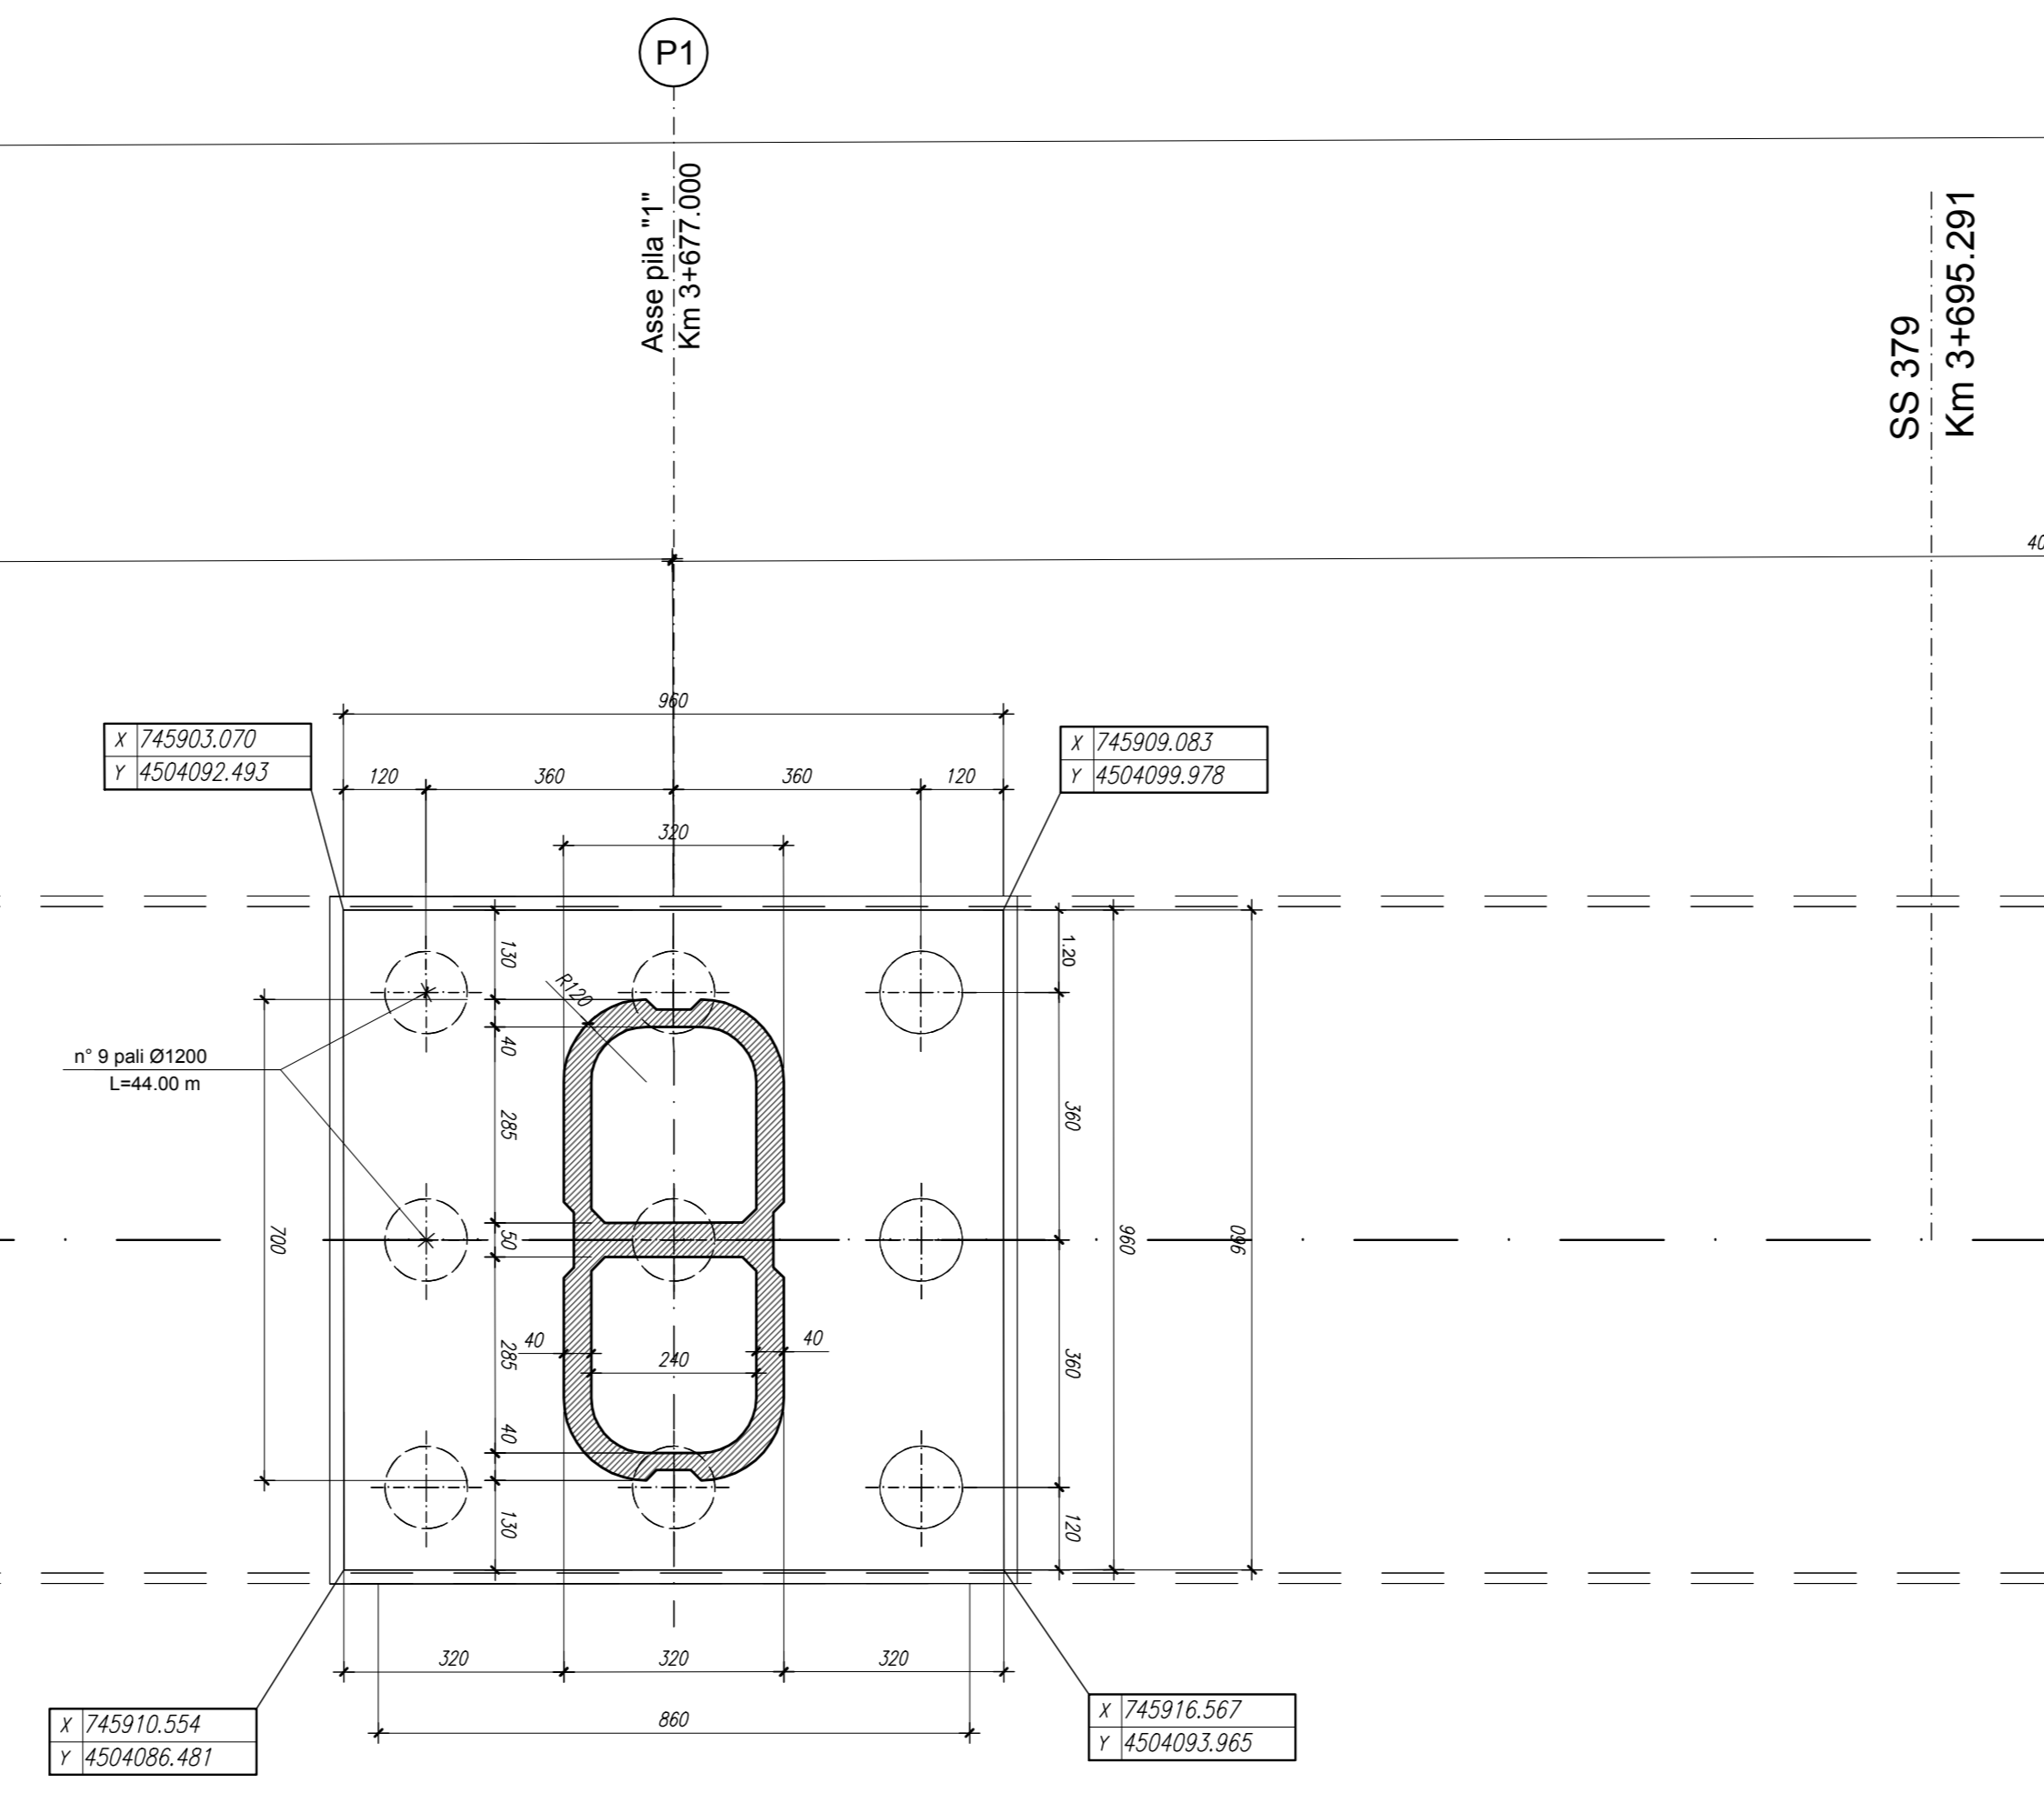

SS 379
Km 3+695.291

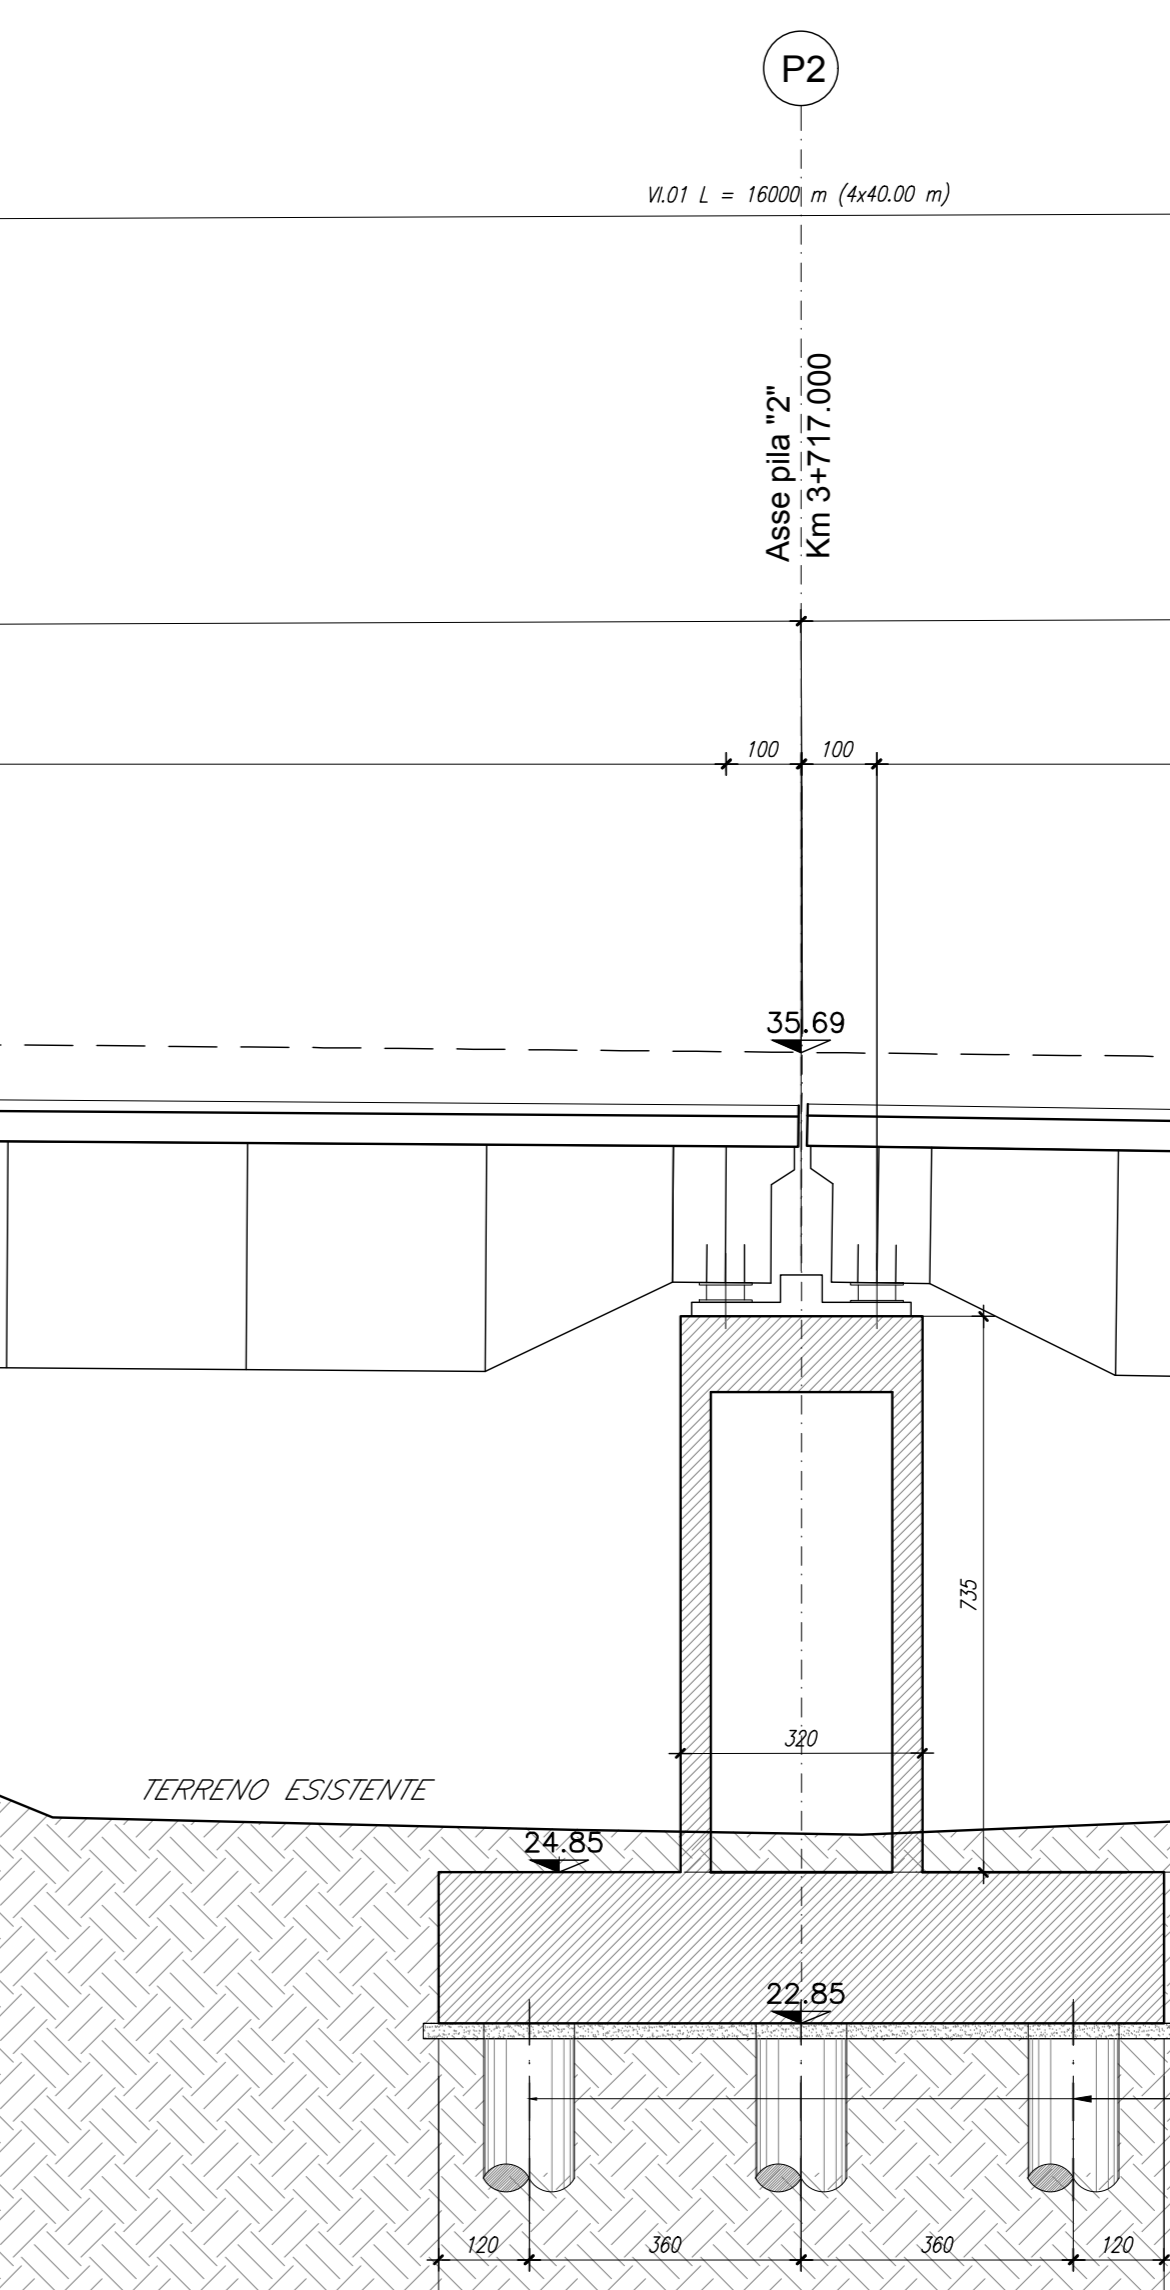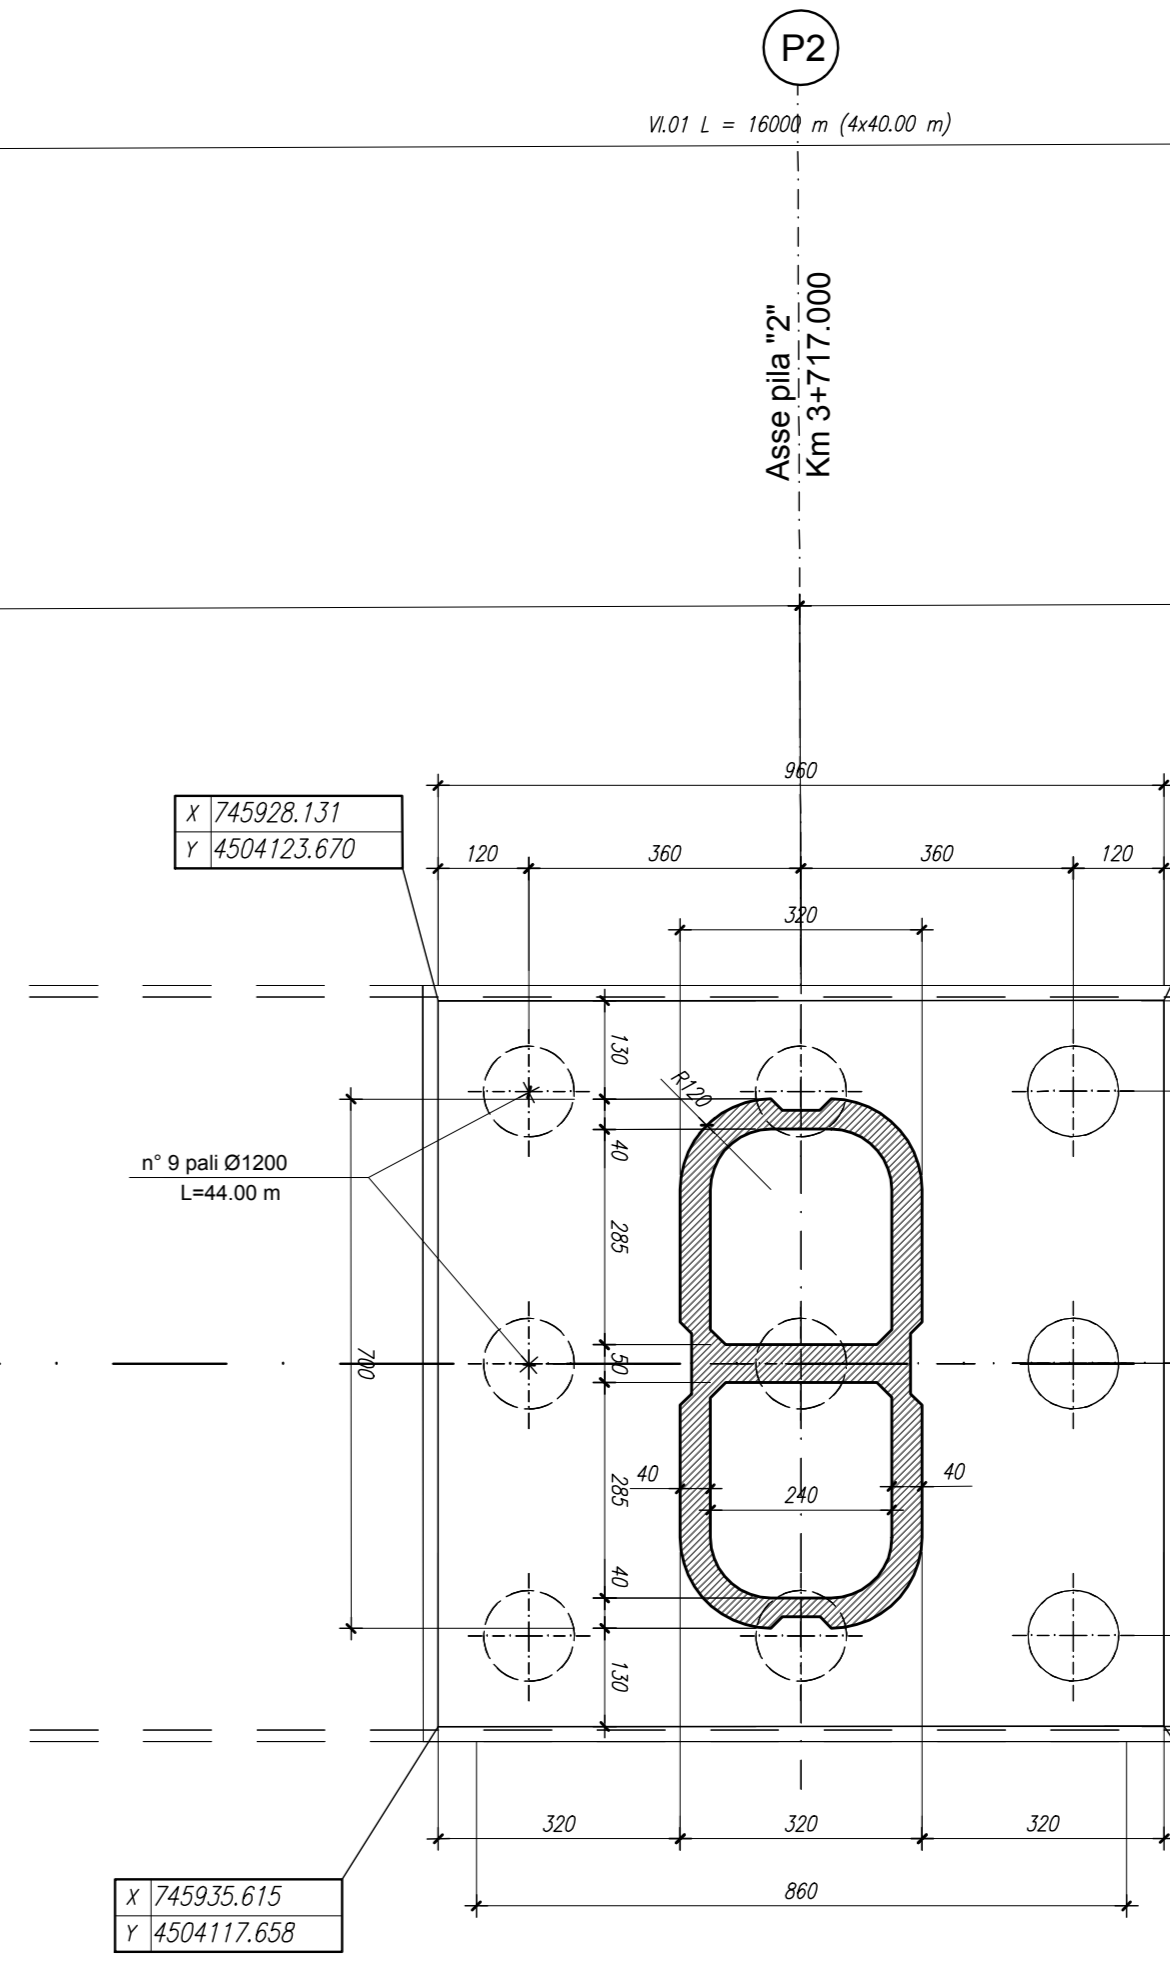

NOTE GENERALI

- TUTTE LE MISURE SONO ESPRESSE IN CENTIMETRI, SALVO OVE DIVERSAMENTE INDICATO
- PER LE CARATTERISTICHE MATERIALI E INCIDENZE FARE RIFERIMENTO ALL'ELABORATO IA7K00D10TT0C000001A

COMMITTENTE:

PROGETTAZIONE:

DIREZIONE TECNICA
UO OPERE CIVILI E GESTIONE DELLE VARIANTI

PROGETTO DEFINITIVO

COLLEGAMENTO FERROVIARIO DELL'AEROPORTO DEL SALENTO CON LA STAZIONE DI BRINDISI

VIADOTTI - VI01 - Viadotto ferroviario su SS379
Pianta fondazioni e sezione longitudinale - Tav.1 di 2

SCALA: 1:100

COMMESSA LOTTO FASE ENTE TIPO DOC. OPERA/DISCIPLINA PROG. REV.

IA7K 00 D 09 PZ V 0100 001 A

Revis.	Descrizione	Redatto	Data	Verificato	Data	Approvato	Data	Autorizzato	Data
A	Emissione esecutiva	PLUCARI	Dic 2019	CR	Dic 2019	T. Proietti	Dic 2019		

File: IA7K00D09PZV0100001A.dwg n. Elab.: 1