SEZIONE N. : 7

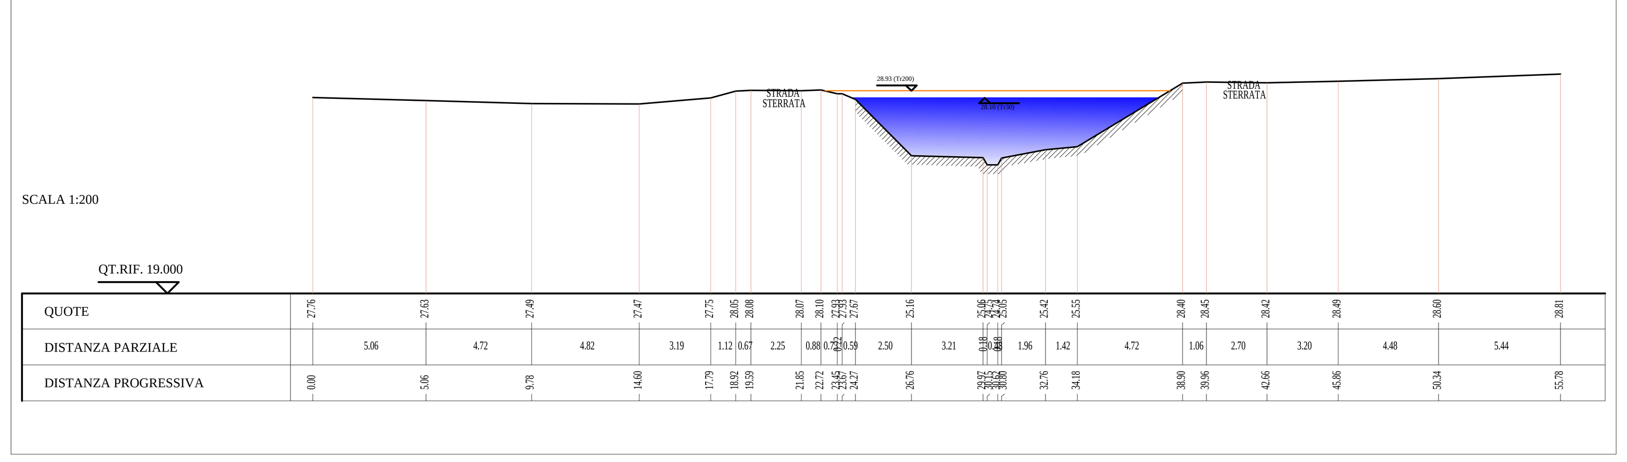

SEZIONE N. : 8

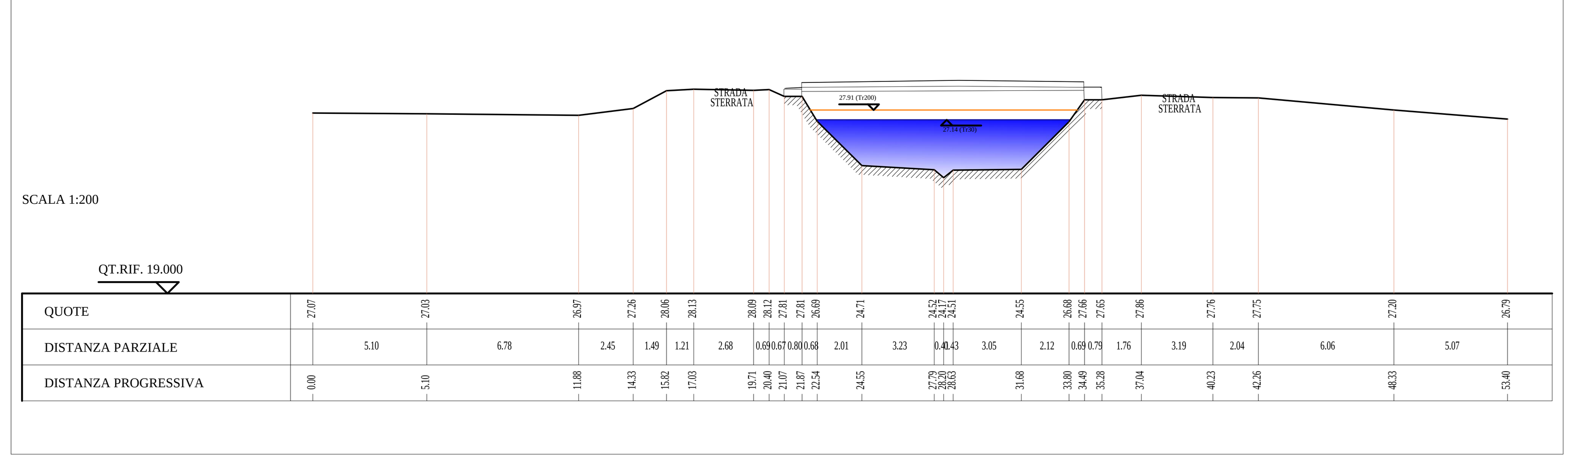

SEZIONE N. : 9

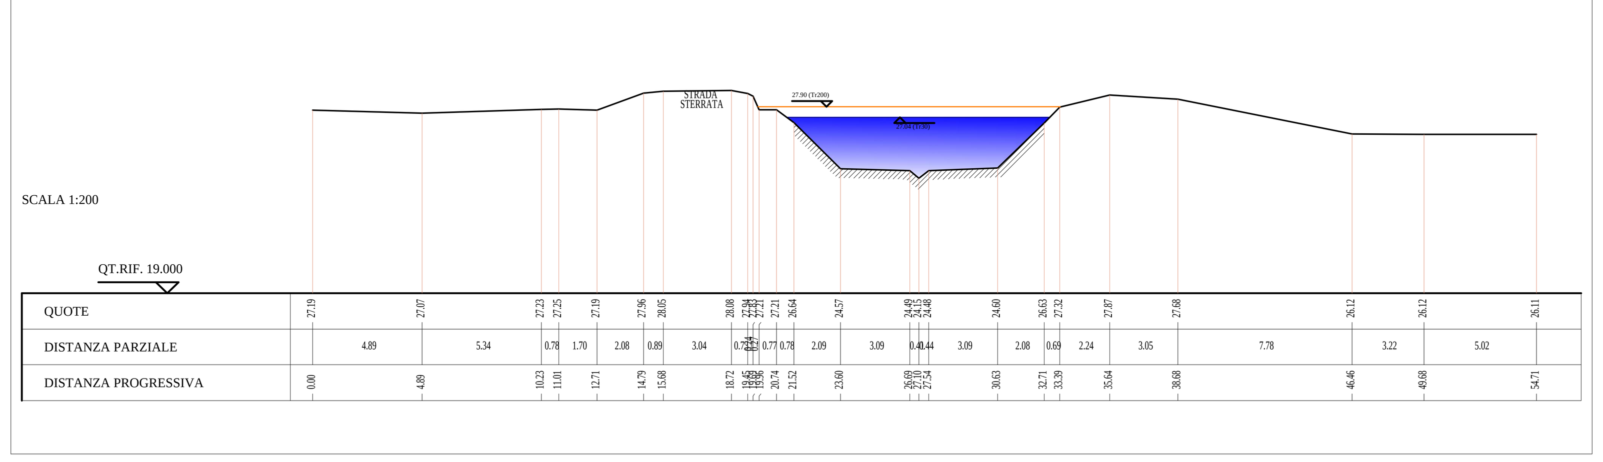

SEZIONE N. : 11

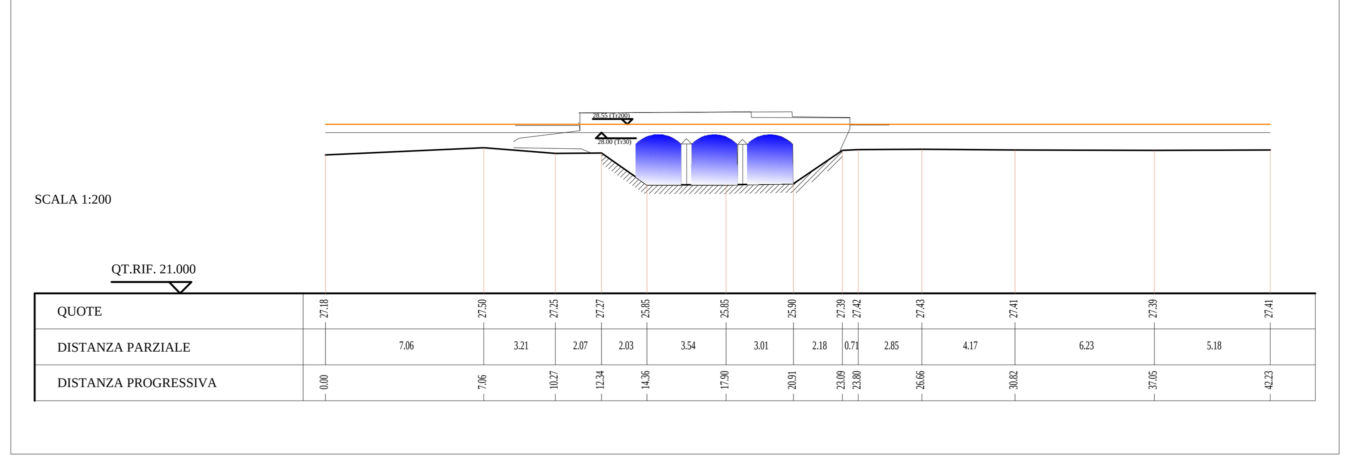

SEZIONE N. : 12

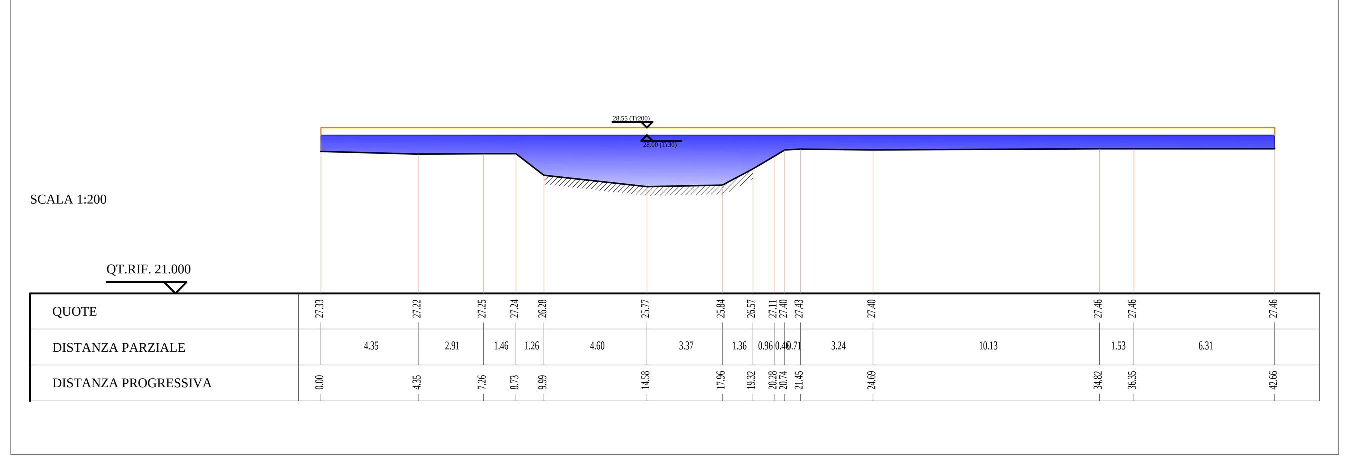

SEZIONE N. : 13

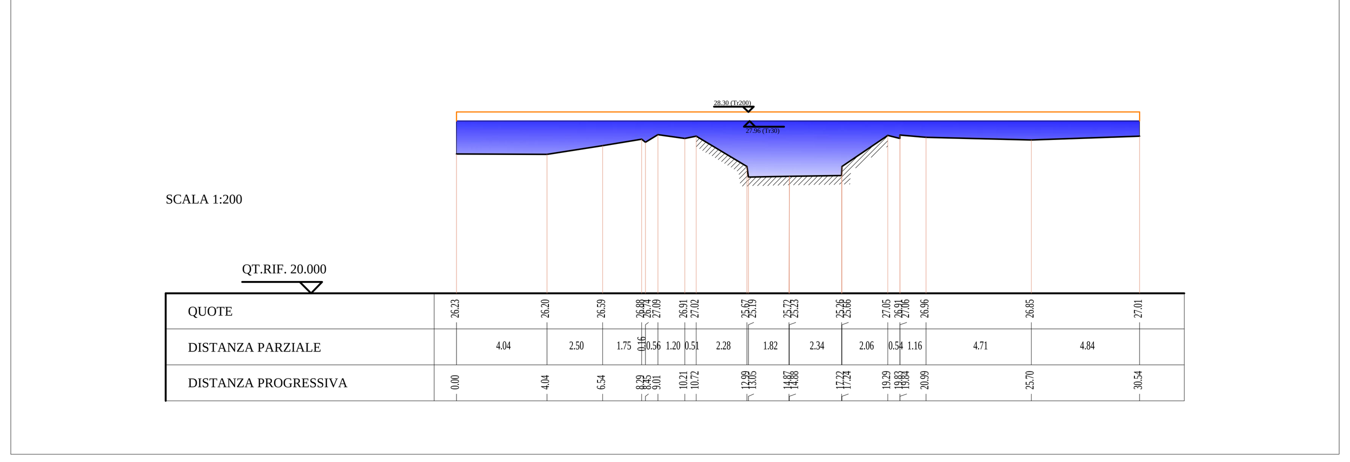

SEZIONE N. : 14

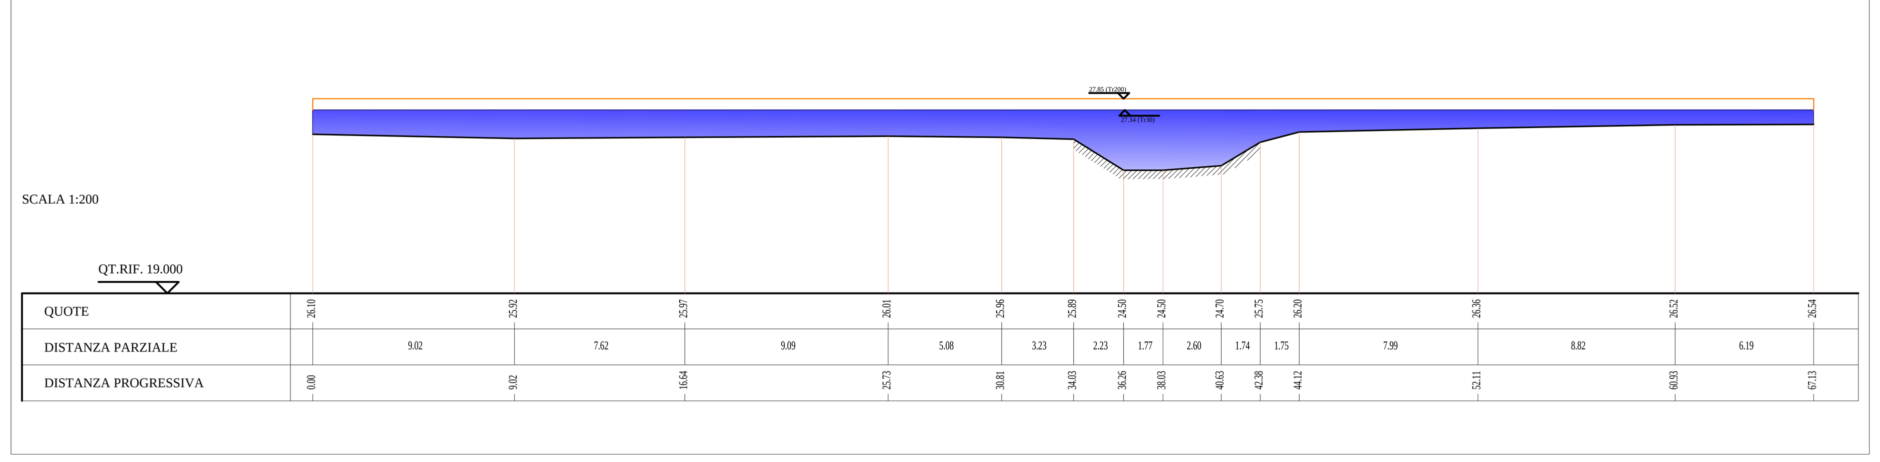

SEZIONE N. : 15

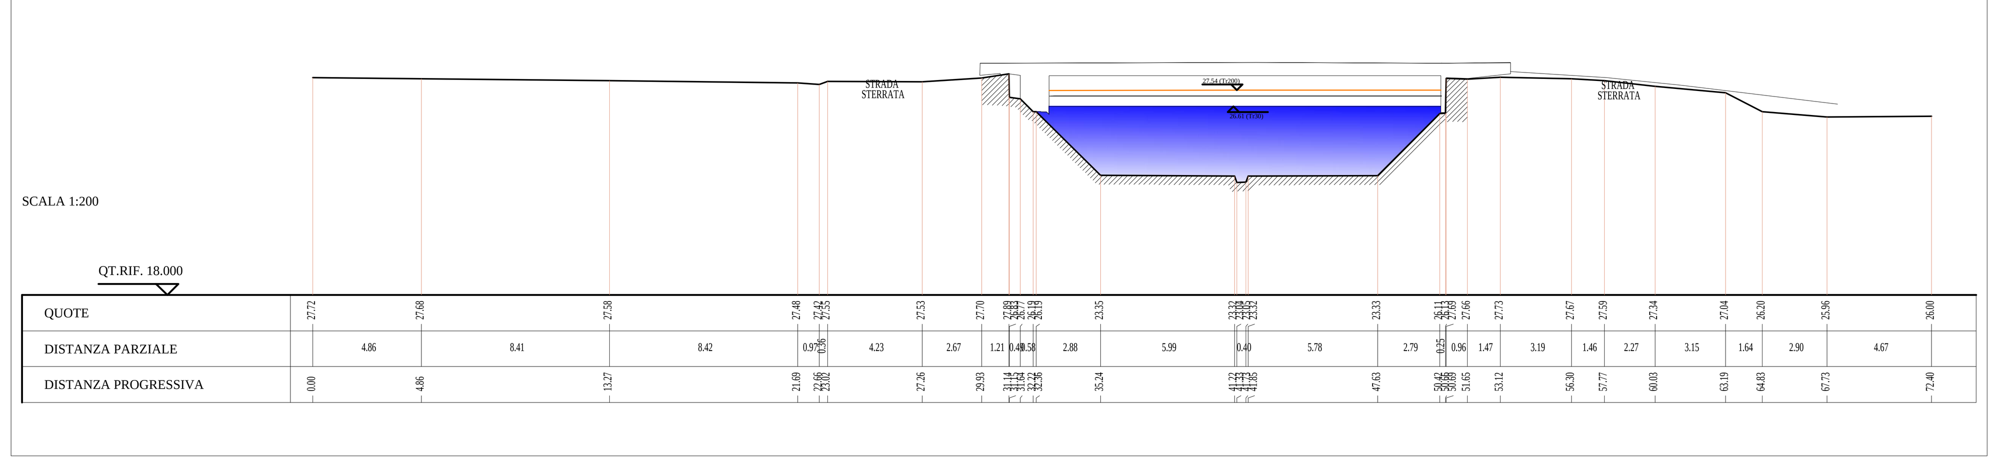

SEZIONE N. : 16

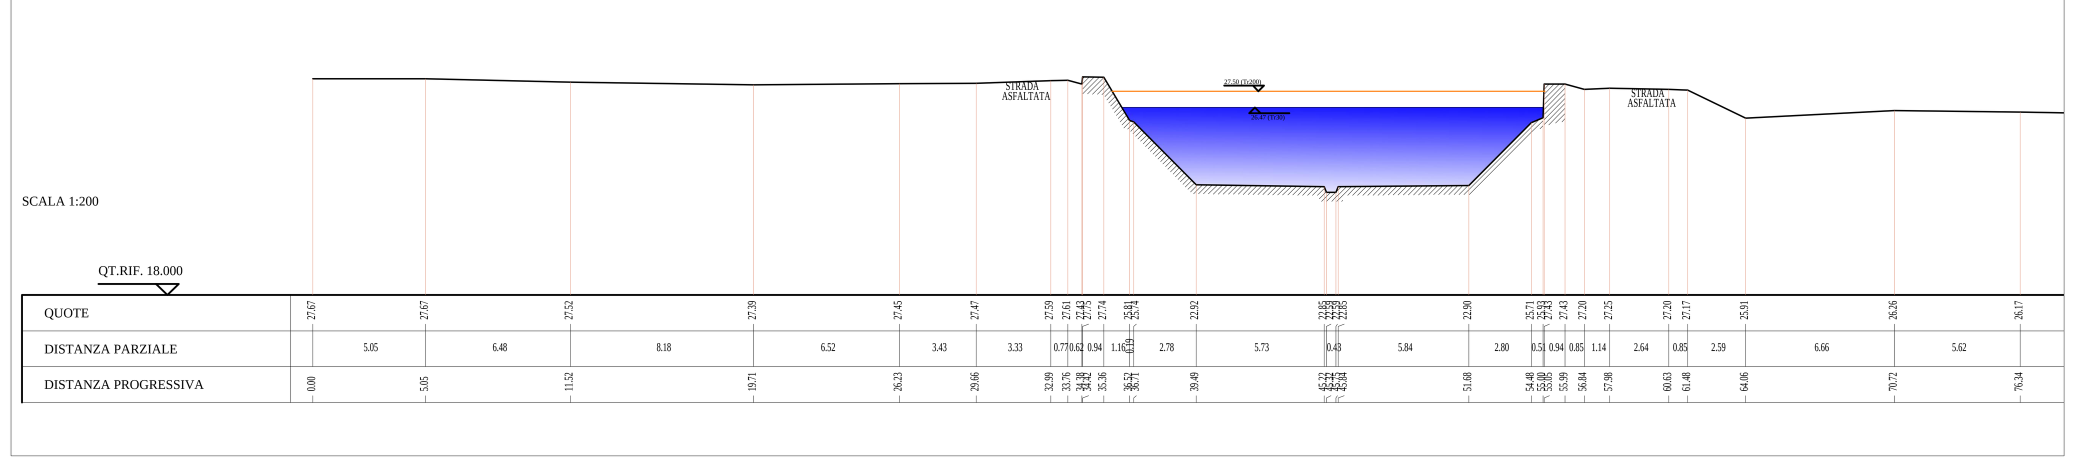

SEZIONE N. : 18

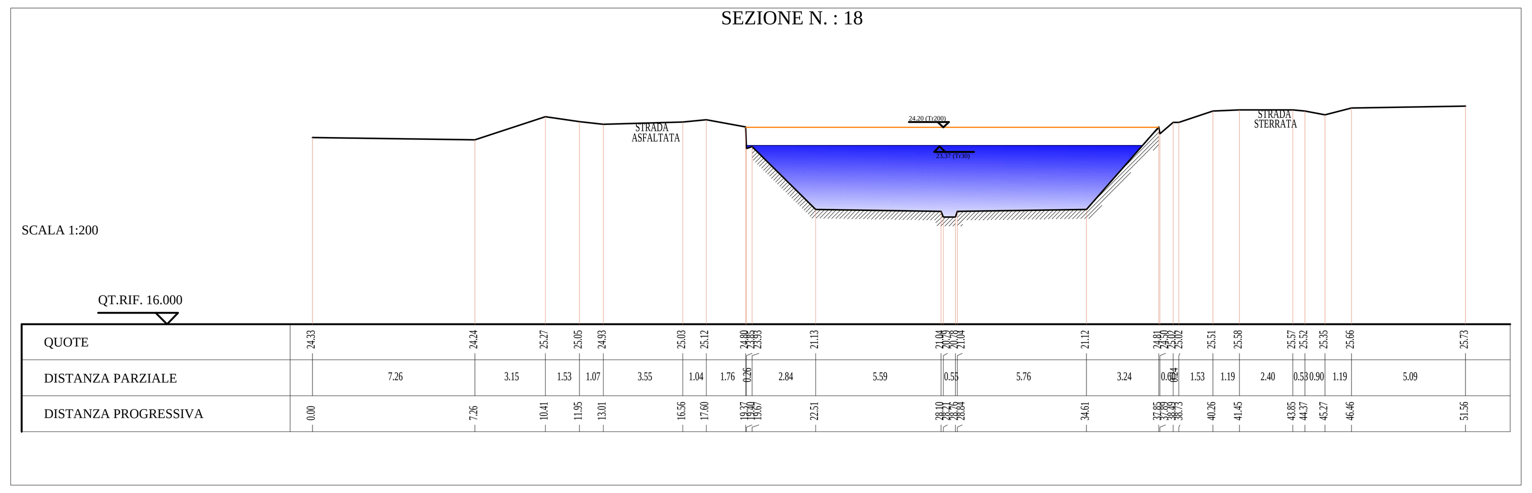

SEZIONE N. : 19

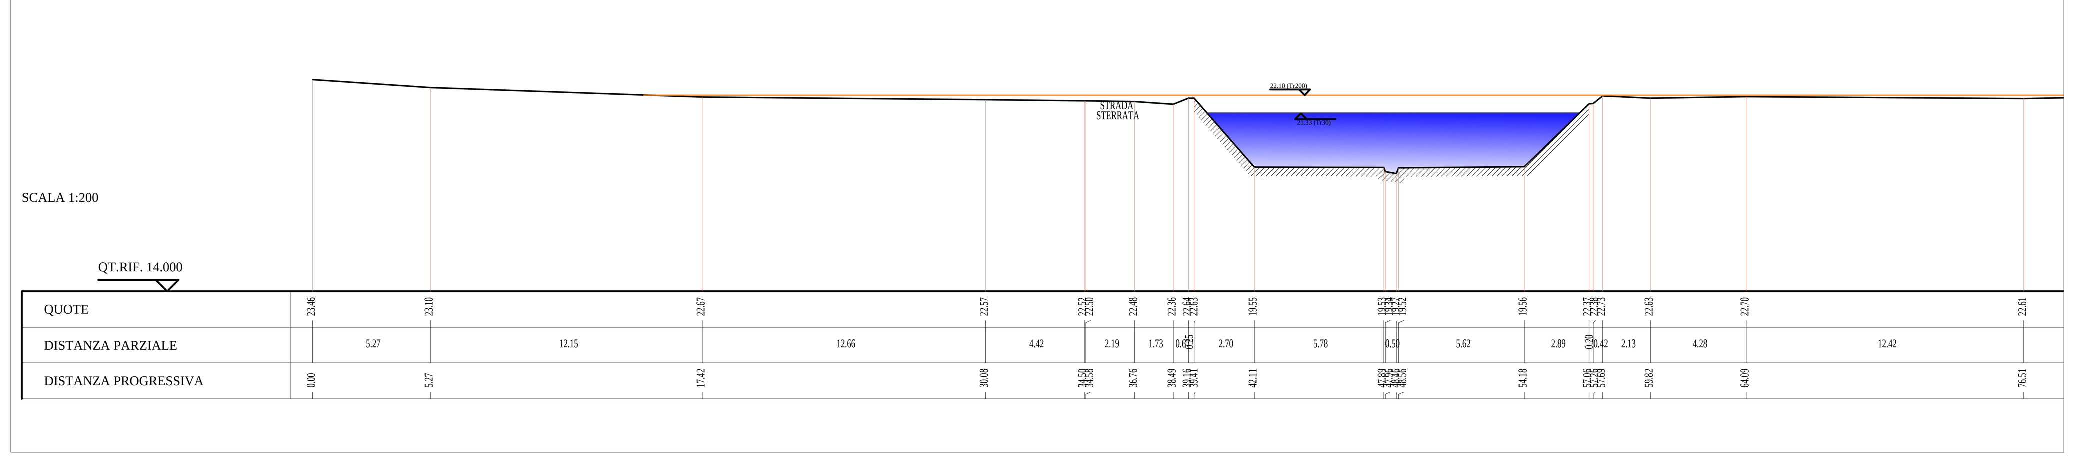

LEGENDA

- sezioni
- tracciato di progetto

KEY MAP

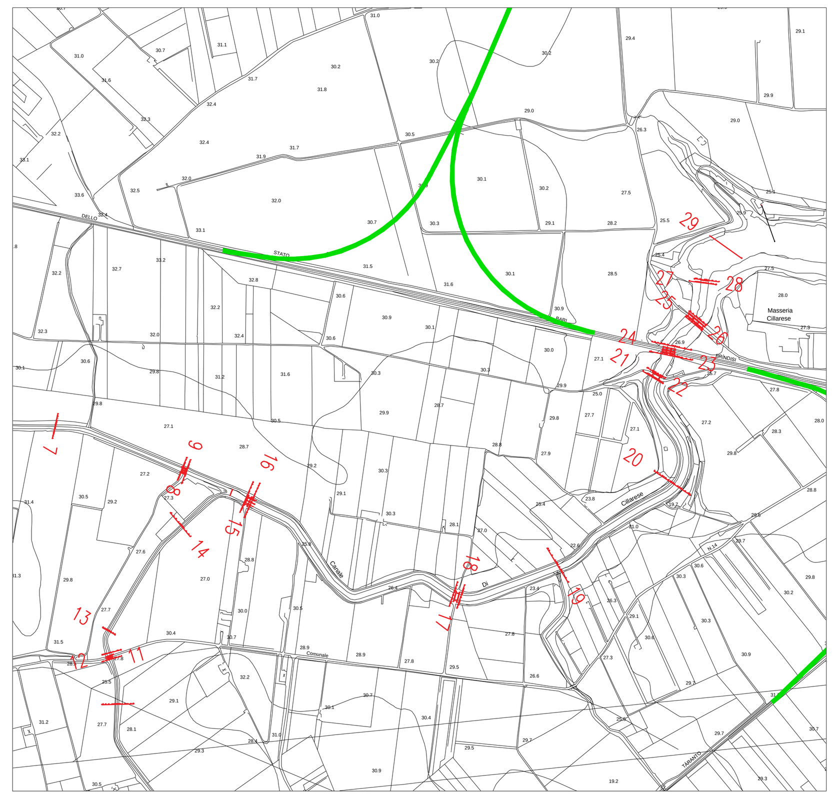

COMMITTENTE: RFI RETE FERROVIARIA ITALIANA – GRUPPO FERROVIE DELLO STATO ITALIANE

PROGETTAZIONE: ITALFERR – GRUPPO FERROVIE DELLO STATO ITALIANE

U.O. OPERE CIVILI E GESTIONE DELLE VARIANTI

PROGETTO DEFINITIVO

COLLEGAMENTO FERROVIARIO DELL'AEROPORTO DEL SALENTO CON LA STAZIONE DI BRINDISI

IDROLOGIA E IDRAULICA

SEZIONI SIGNIFICATIVE CON LIVELLI IDRICI TR30 E TR200
MODELLO 2D - CANALE CILLARESE - TAV. 1 DI 2

SCALA: 1:200

COMMESSA	LOTTO	FASE	ENTE	TIPO DOC.	OPERA/DISCIPLINA	PROGR.	REV.
IA7K	00	D	09	W9	ID0002	001	A

Rev.	Descrizione	Redatto	Data	Verificato	Data	Approvato	Data	Autorizzato Data
A	Emissione Esecutiva	P.Luciani	Dic. 2019	F. Cabas	Dic. 2019	T. Paoletti	Dic. 2019	A.Vittozzi Dic. 2019

ITALFERR S.p.A. U.O. Opere Civili e Gestione delle varianti Dott. Ing. Angelo Vittozzi Ordine degli Ingegneri della Provincia di Roma N° A20783

File: IA7K00D09W9ID0002001A.dwg | n. Elab.: