

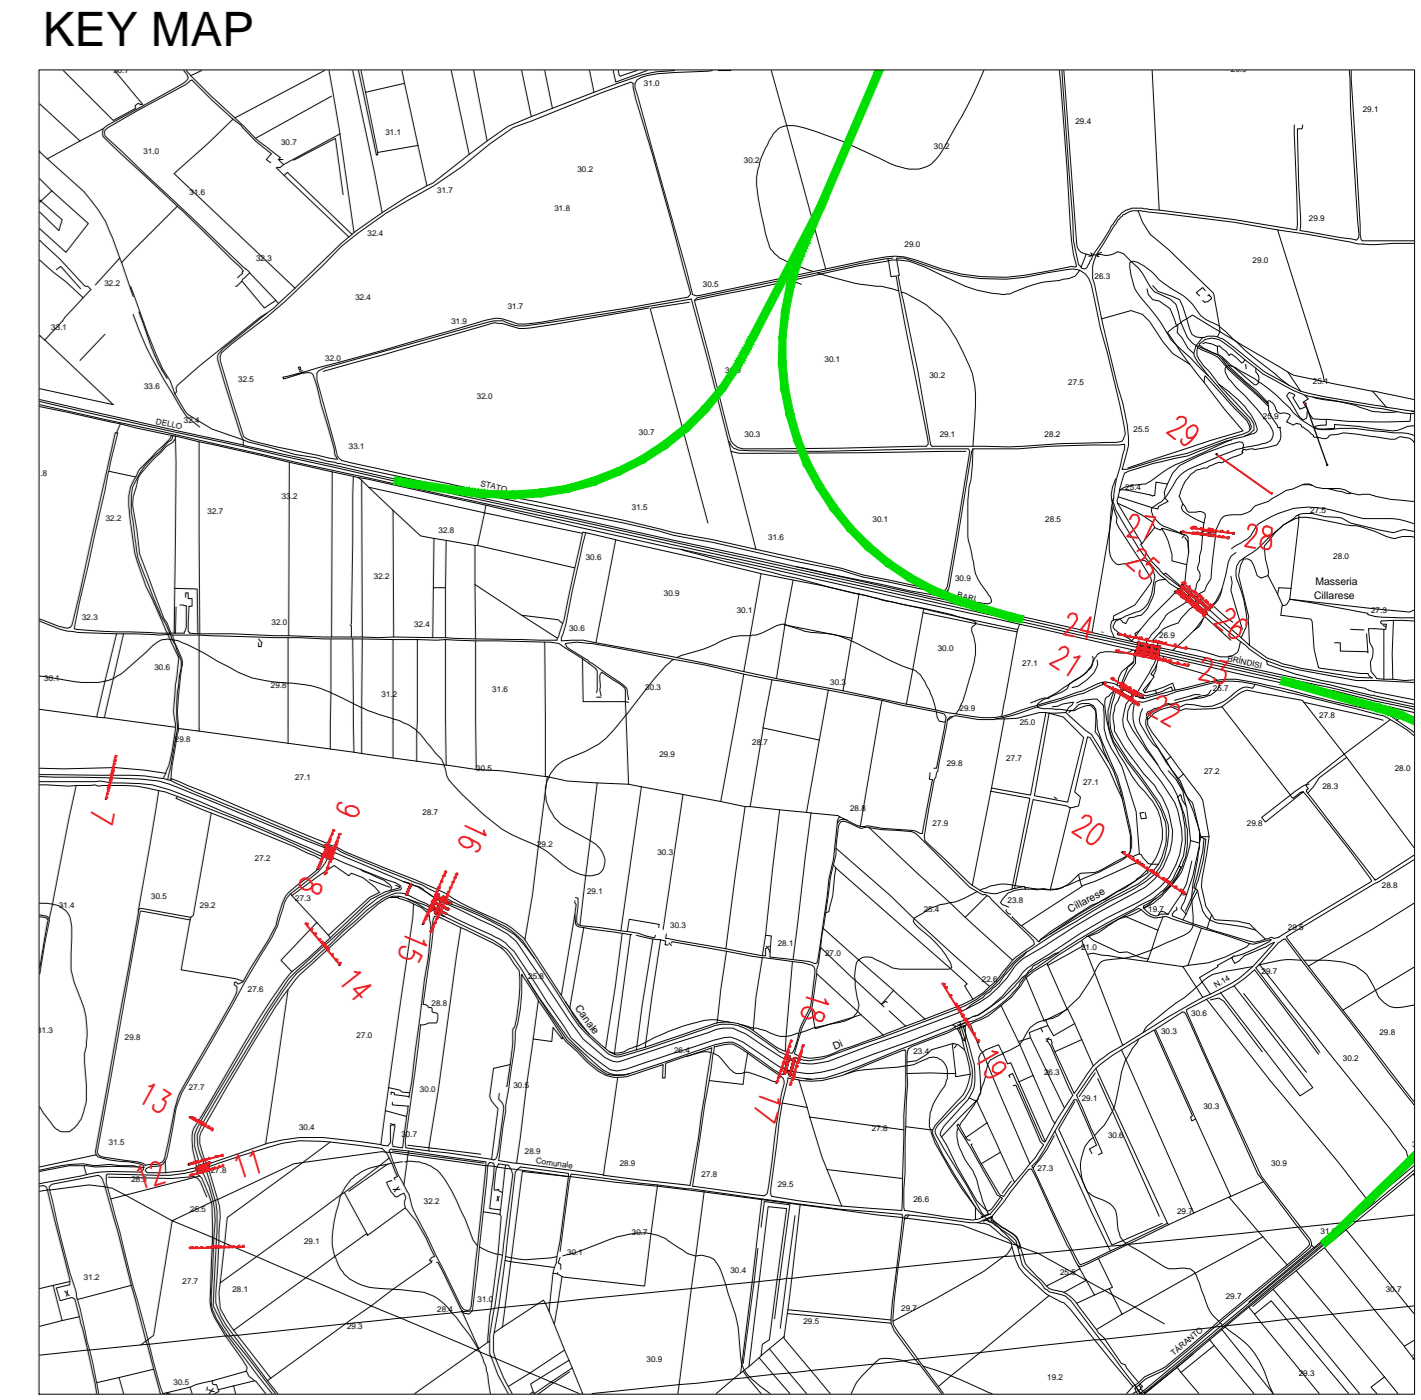
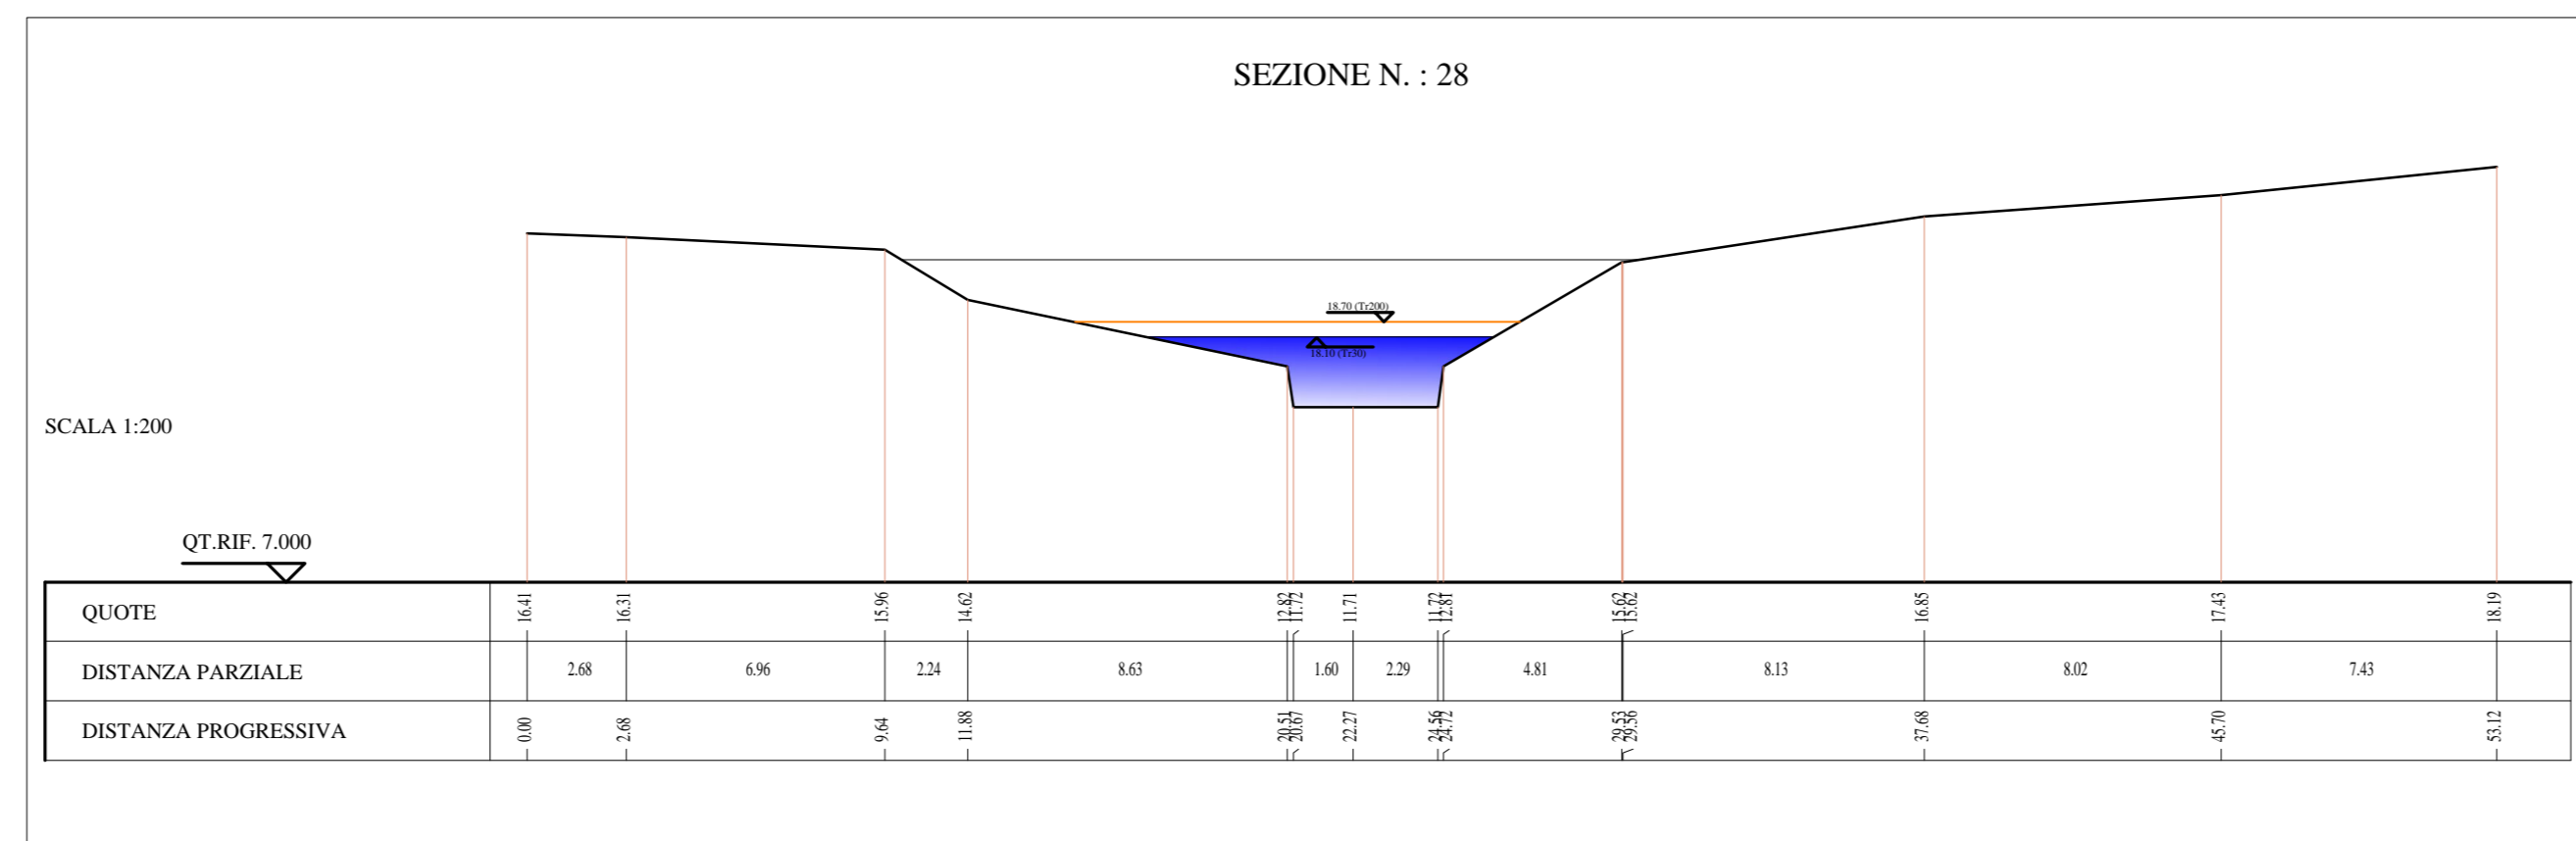
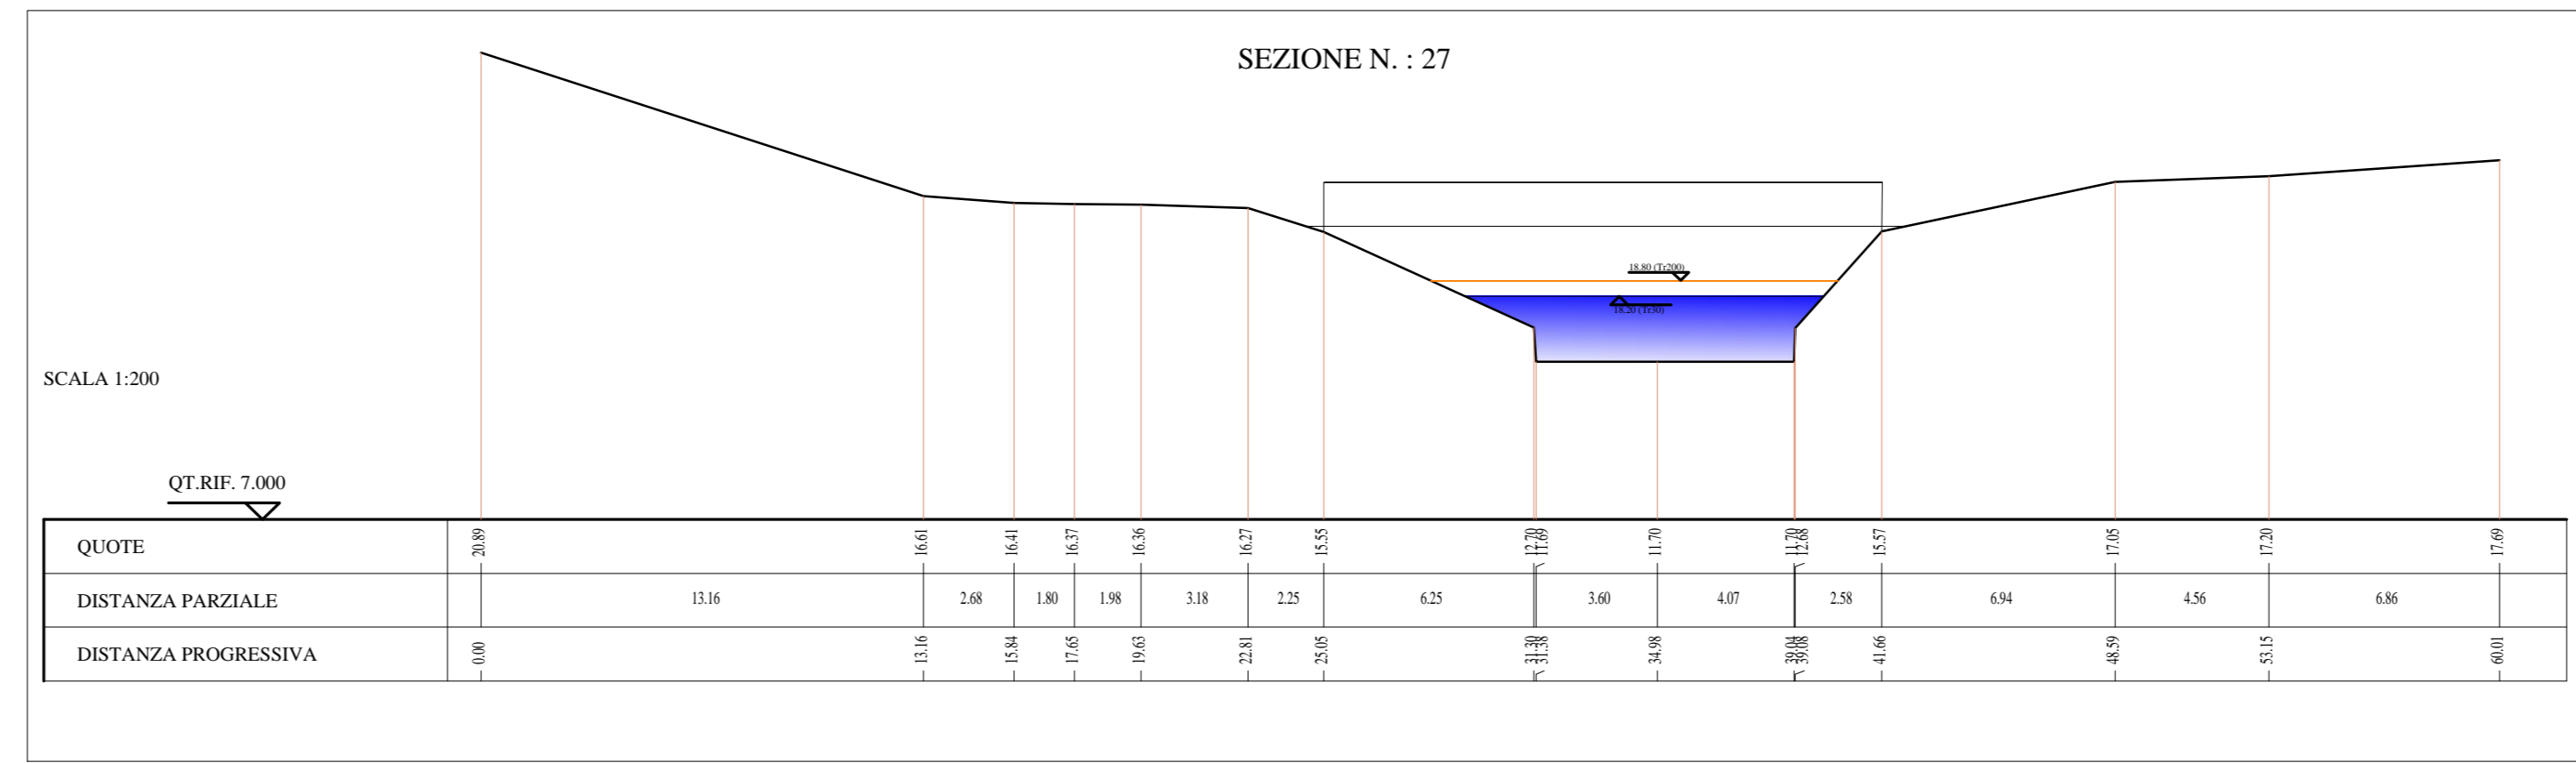
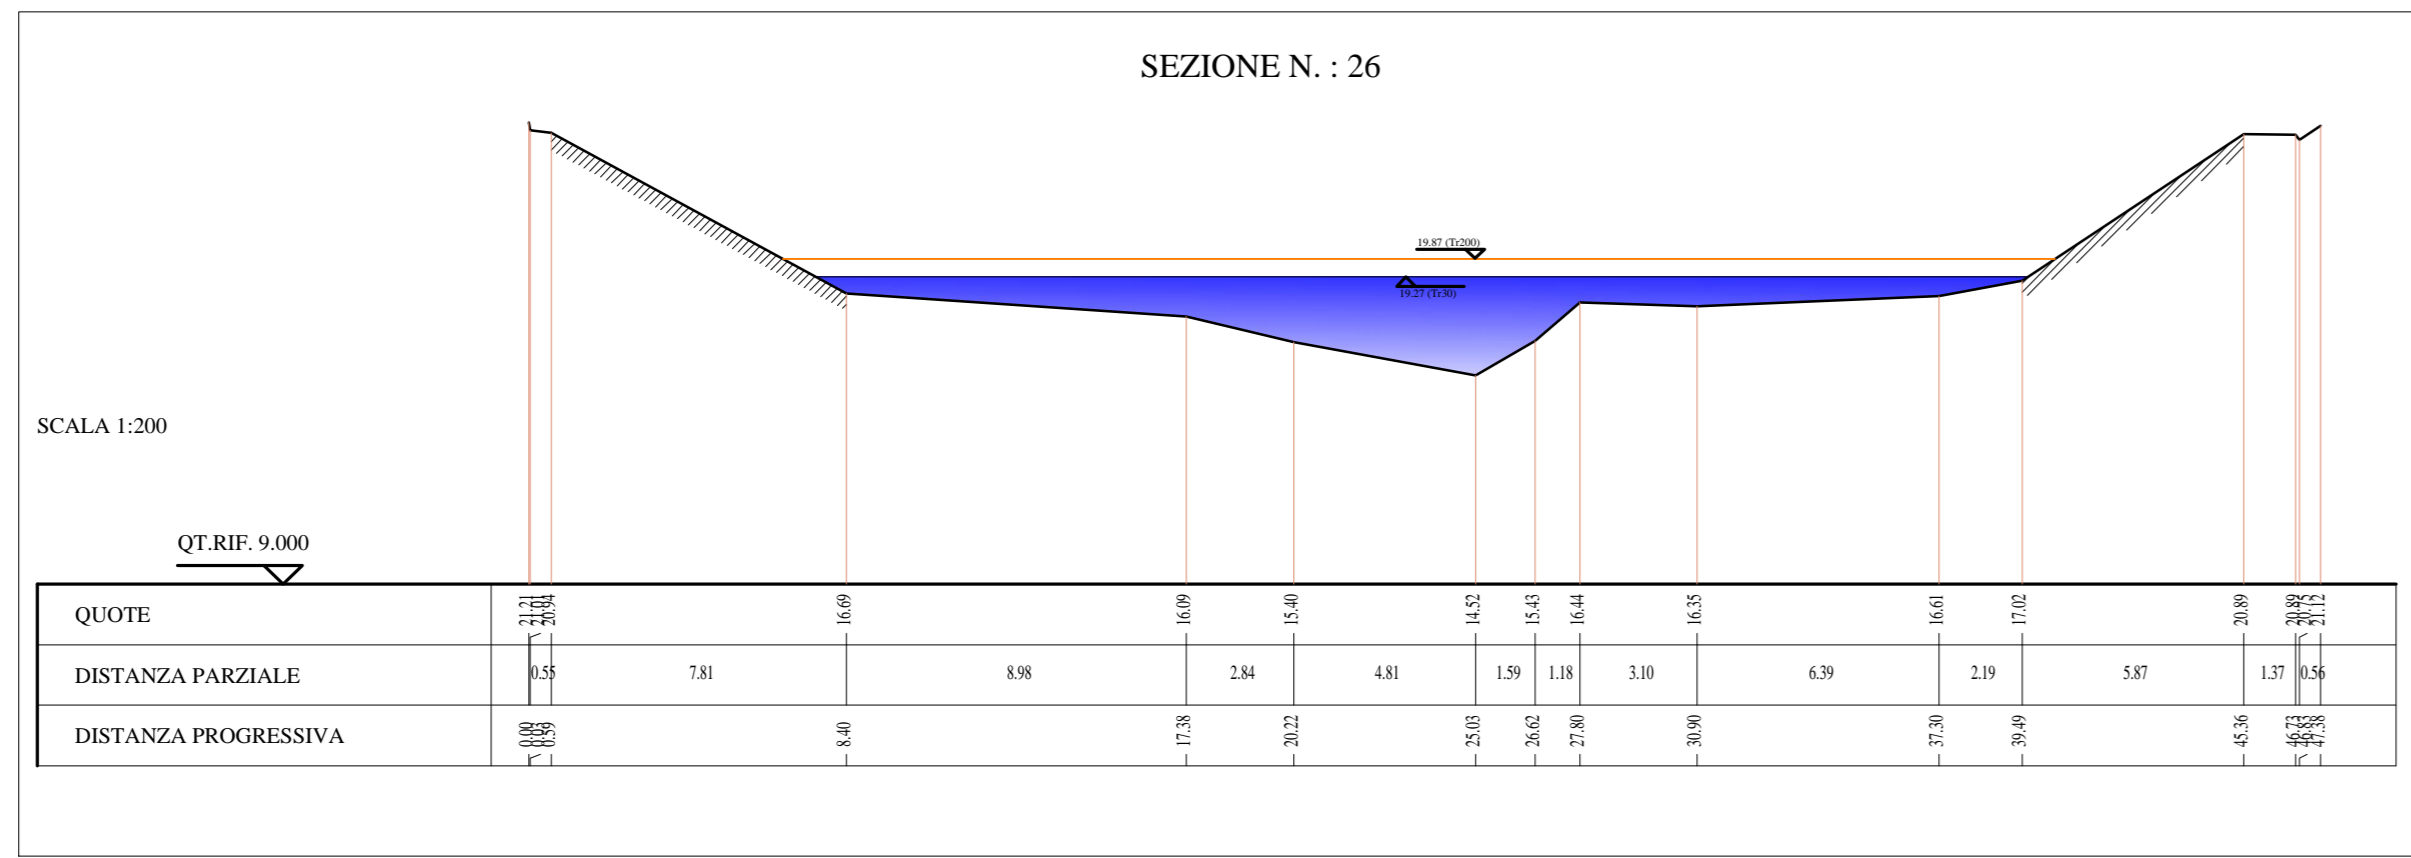
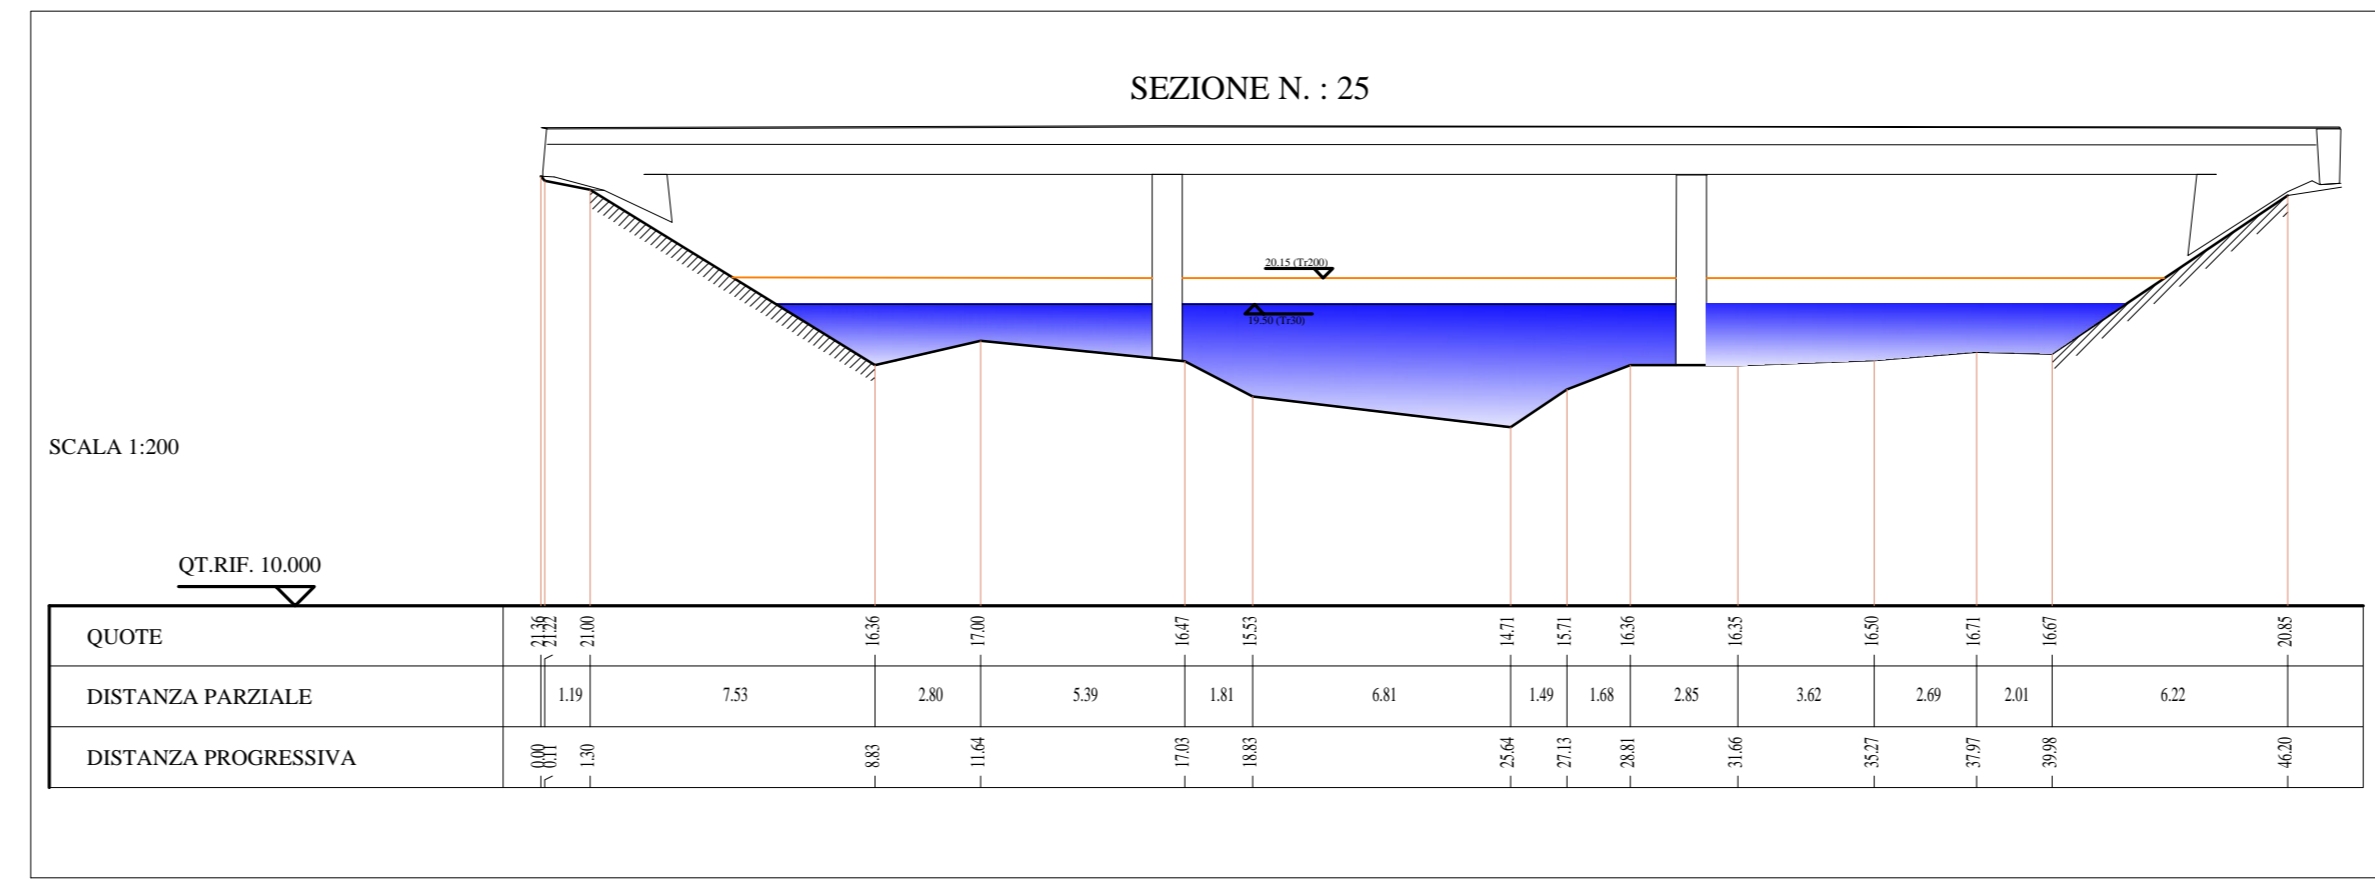
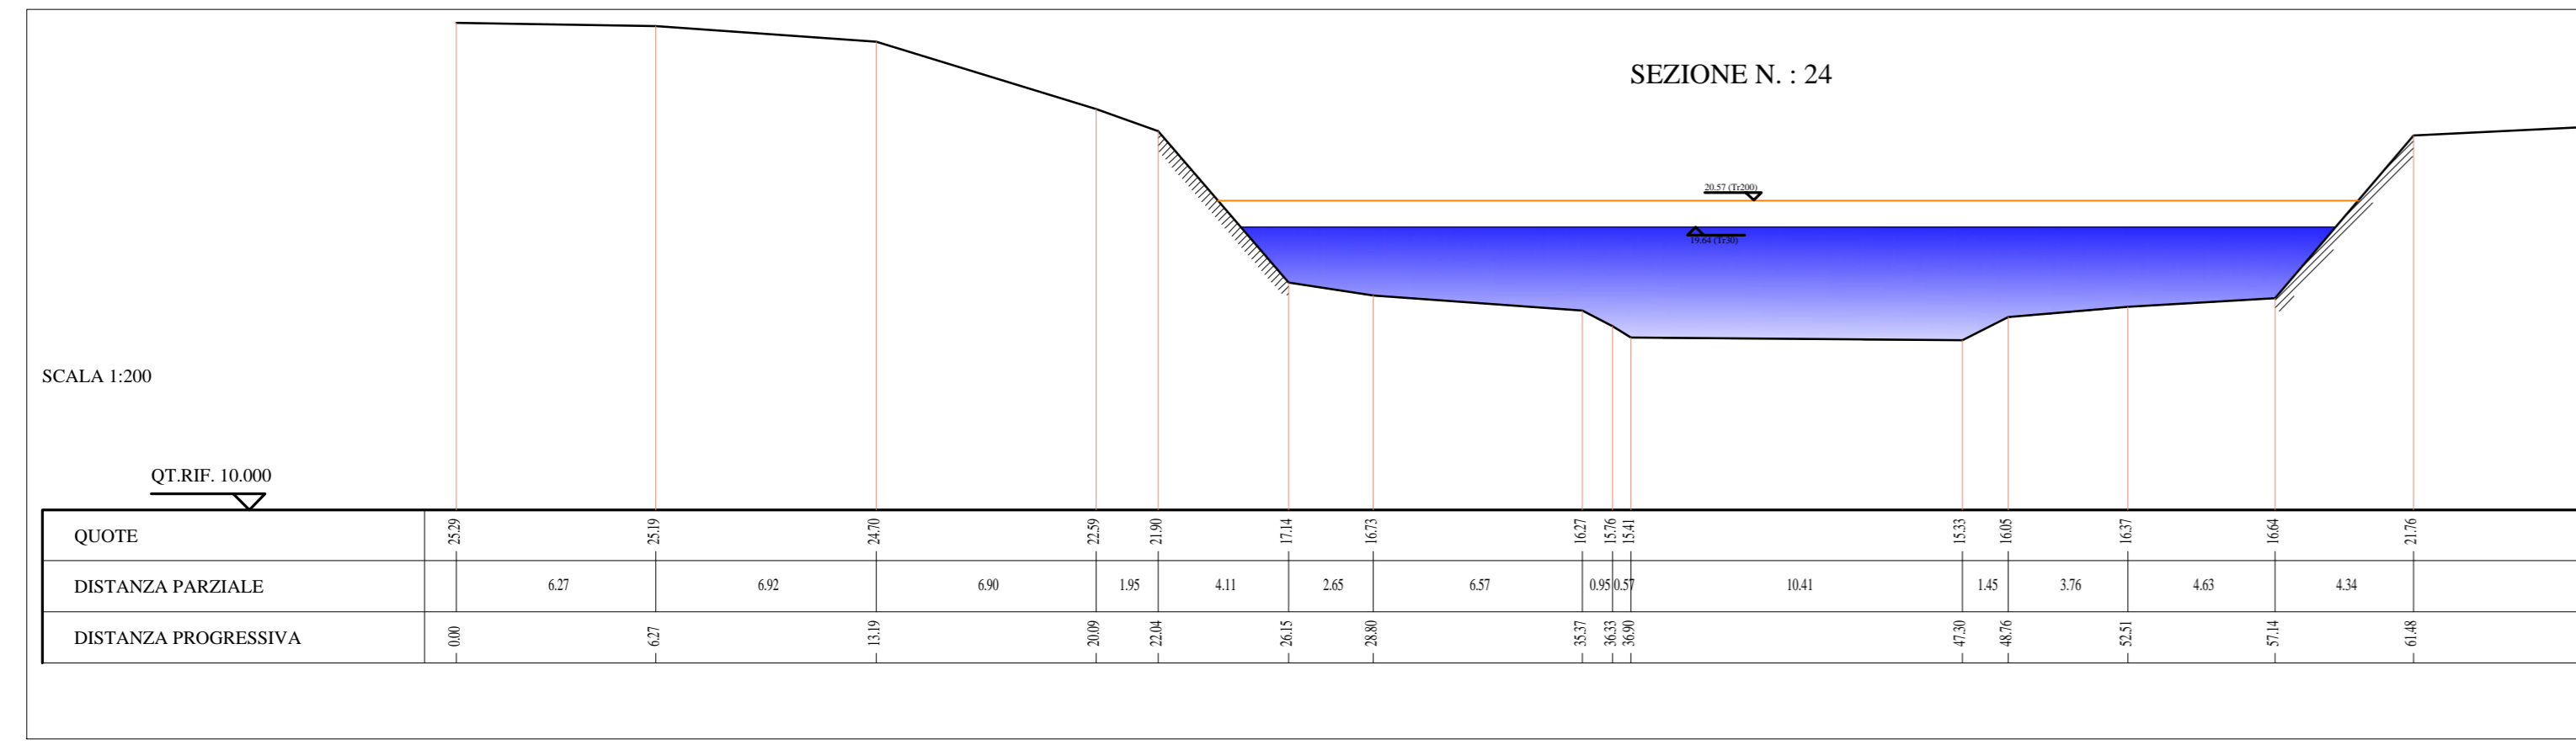
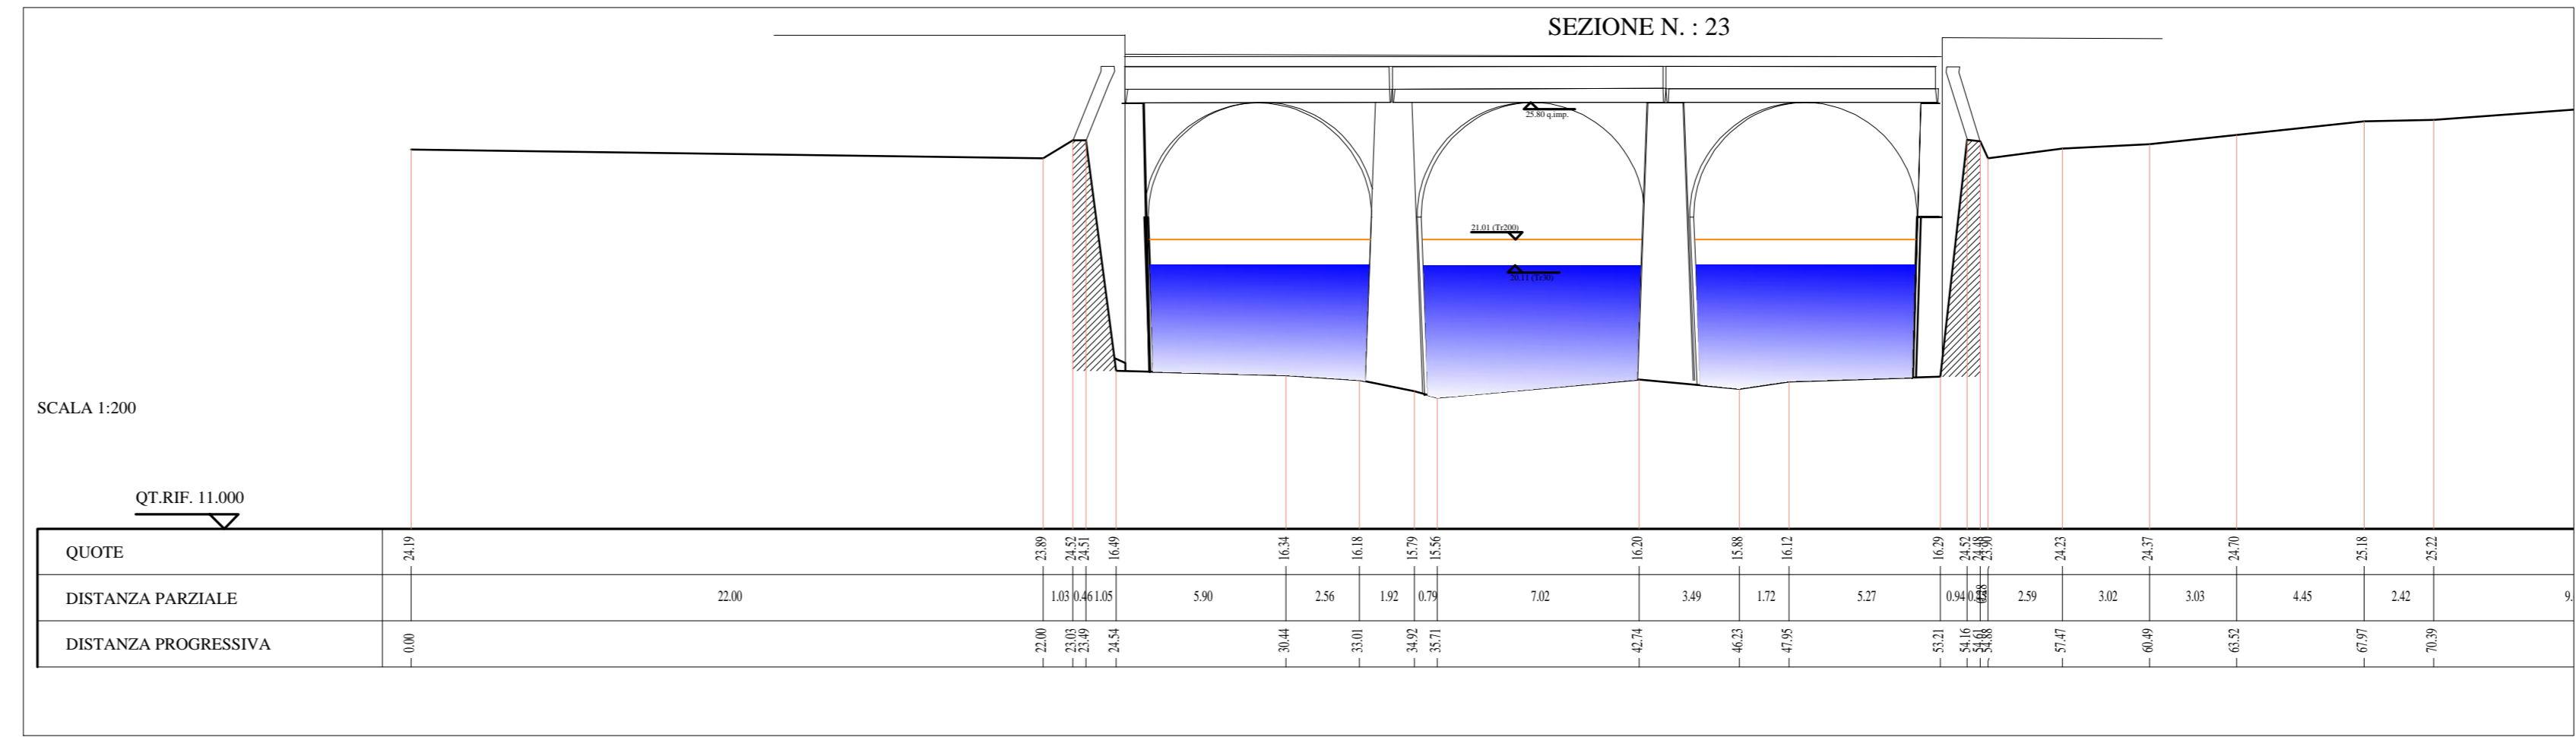
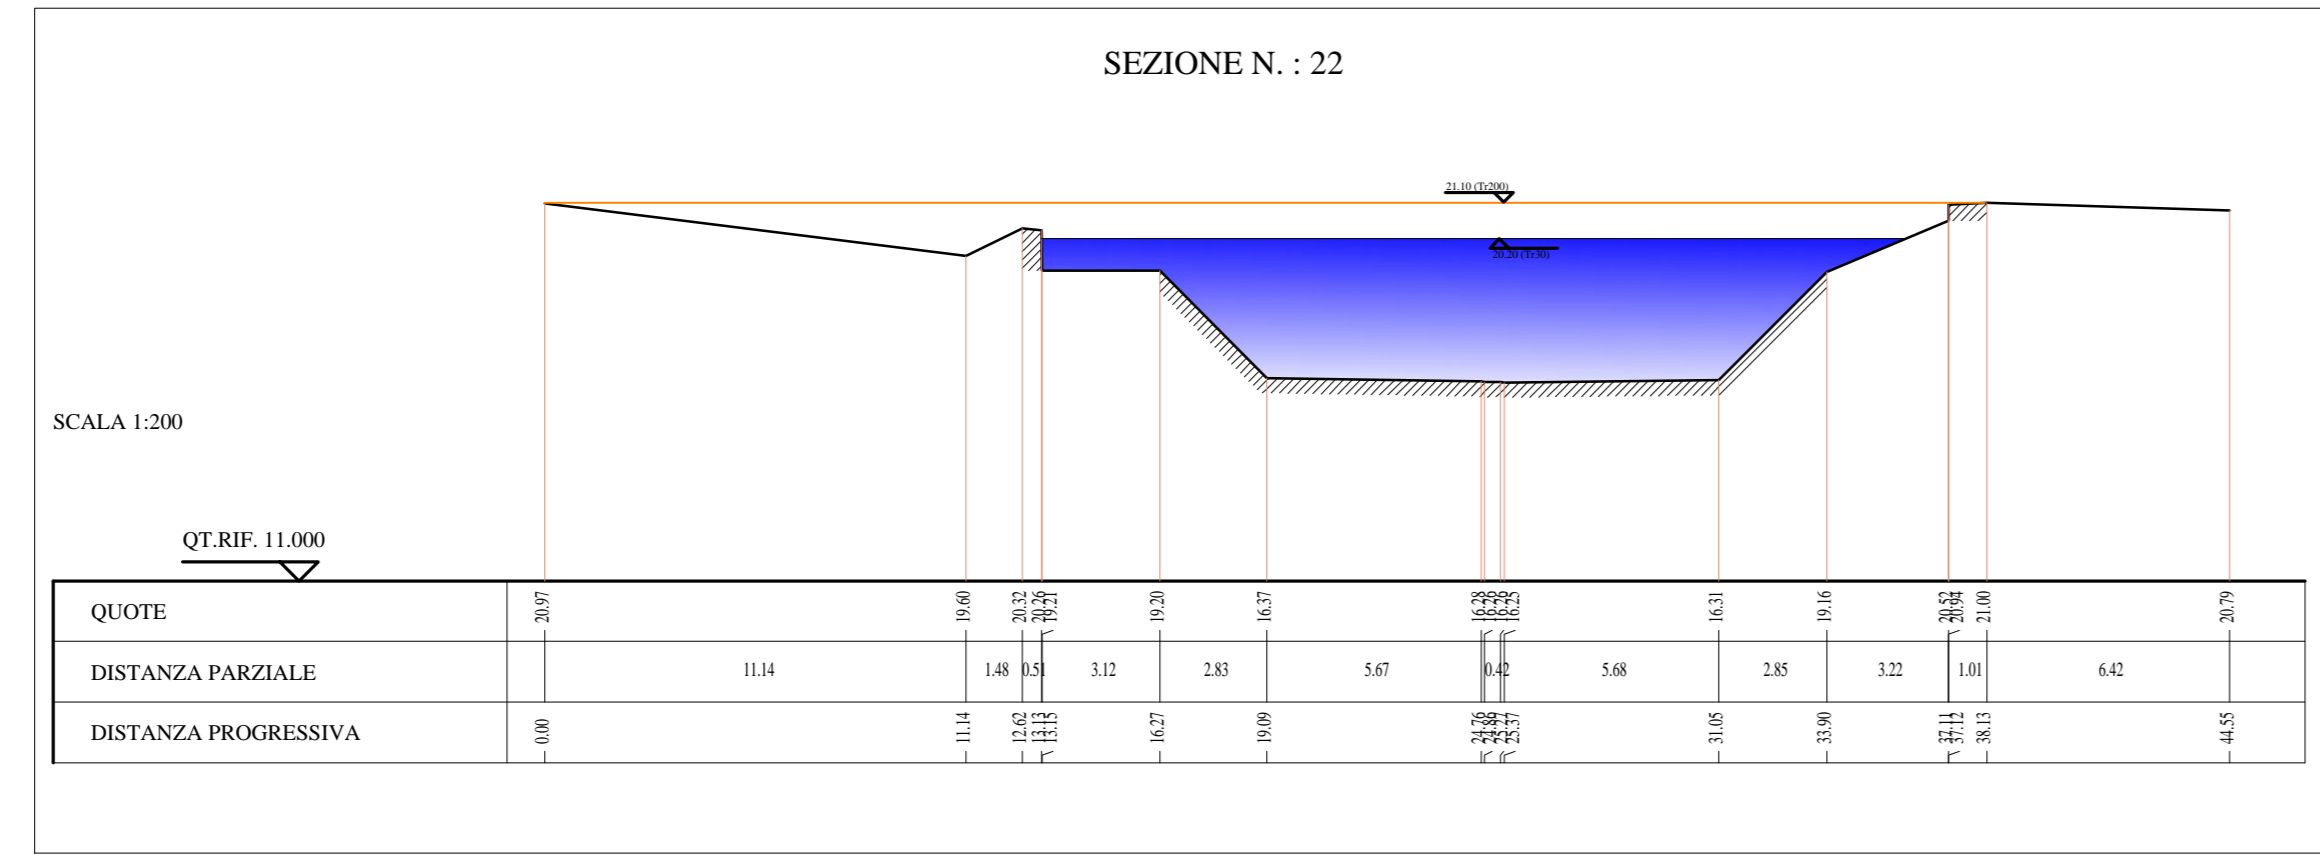
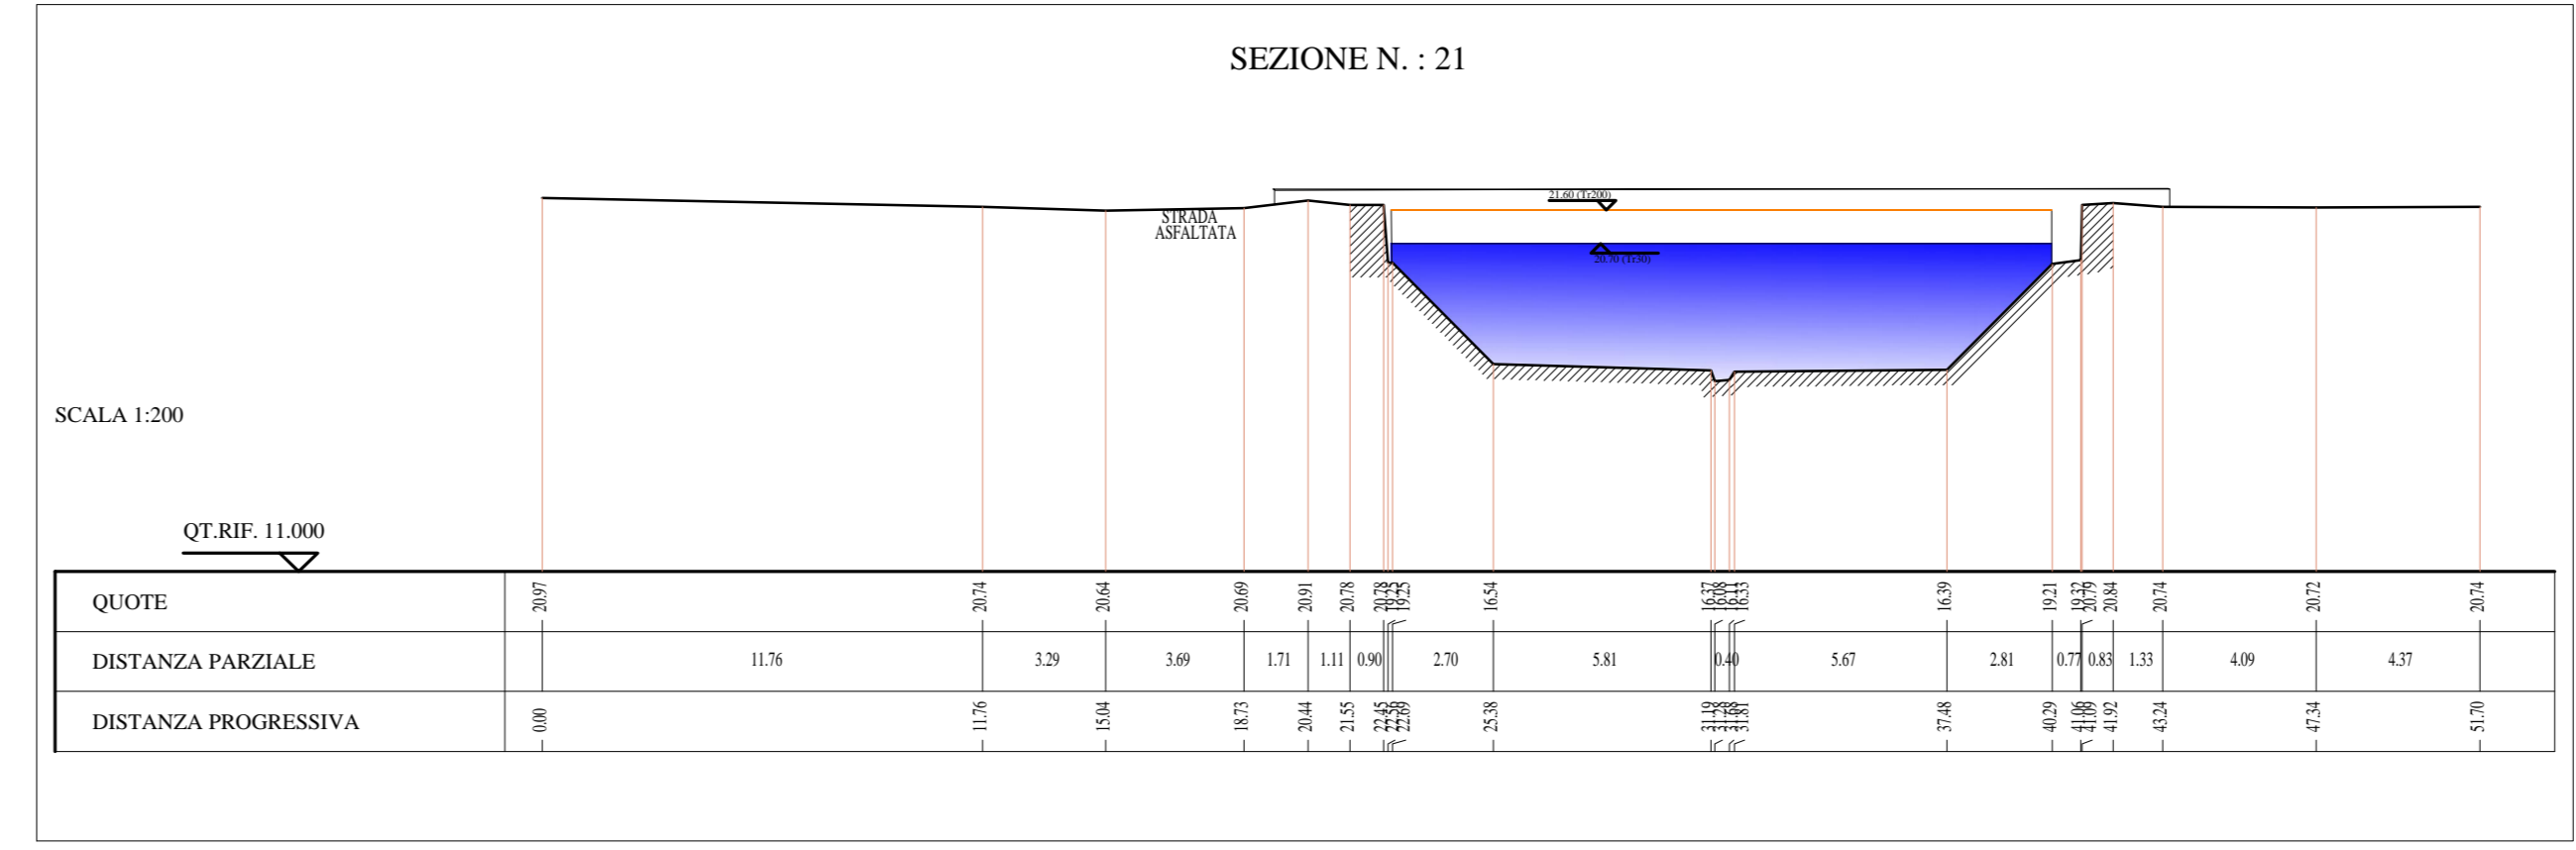
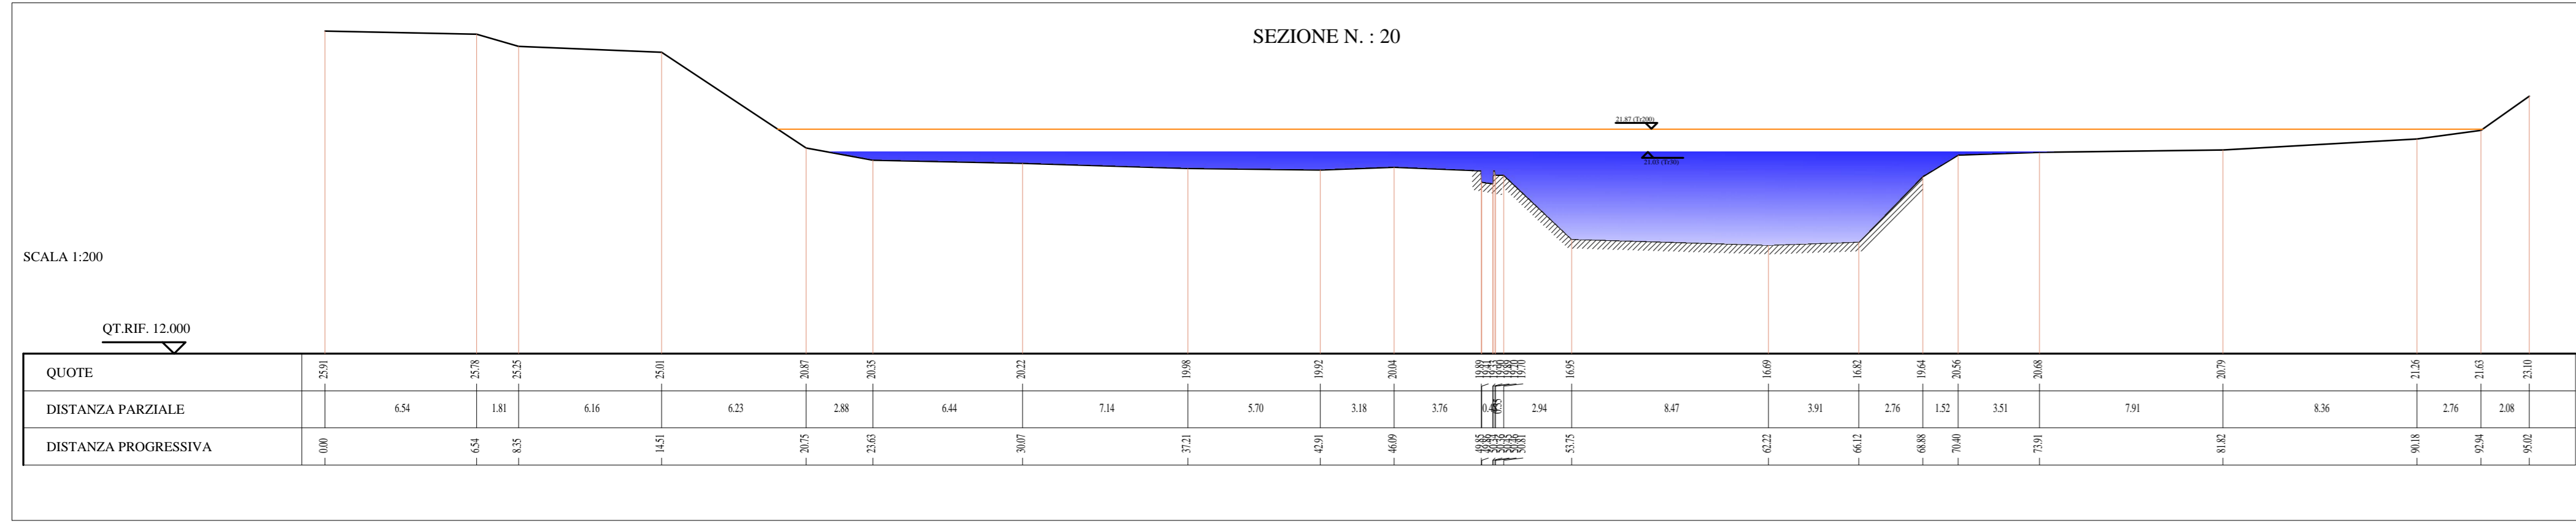


LEGGENDA	
	sezioni
	tracciato di progetto



COMMITTENTE: 

PROGETTAZIONE: 

U.O. OPERE CIVILI E GESTIONE DELLE VARIANTI

PROGETTO DEFINITIVO

COLLEGAMENTO FERROVIARIO DELL'AEROPORTO DEL SALENTO CON LA STAZIONE DI BRINDISI

IDROLOGIA E IDRAULICA

SEZIONI SIGNIFICATIVE CON LIVELLI IDRICI TR30 E TR200

MODELLO 2D - CANALE CILLARESE - TAV. 2 DI 2

SCALA: 1:200

Rev.	Descrizione	Redatto	Data	Verificato	Data	Approvato	Data
A	Emissione Esecutiva	P.Luciani	Dic. 2019				

File: IATK00D09W9ID0002002A.dwg