




PIANTA FONDAZIONE
1:100

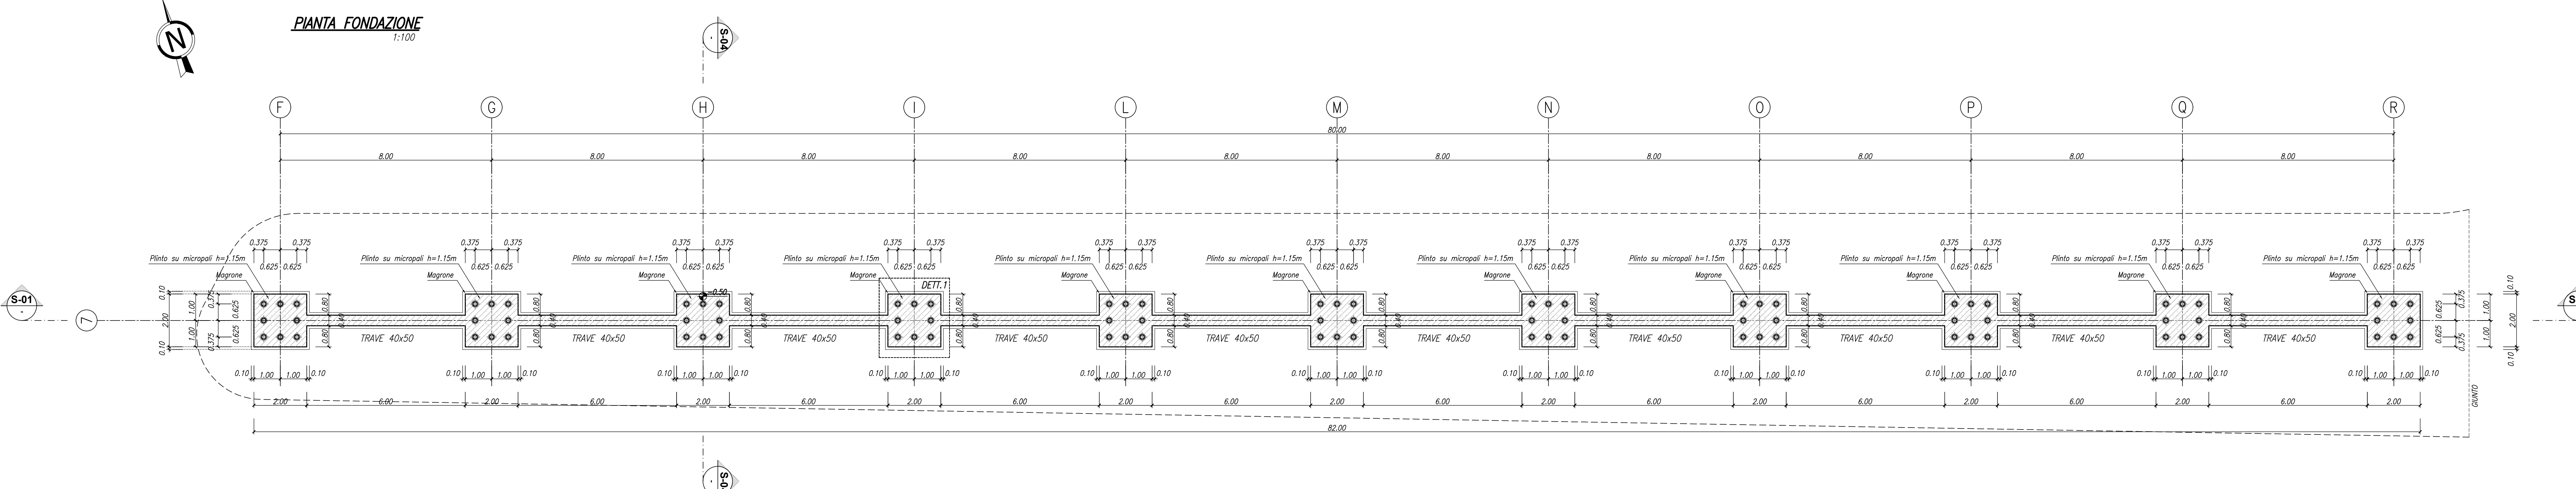


DETTAGLIO PLINTO
1:20

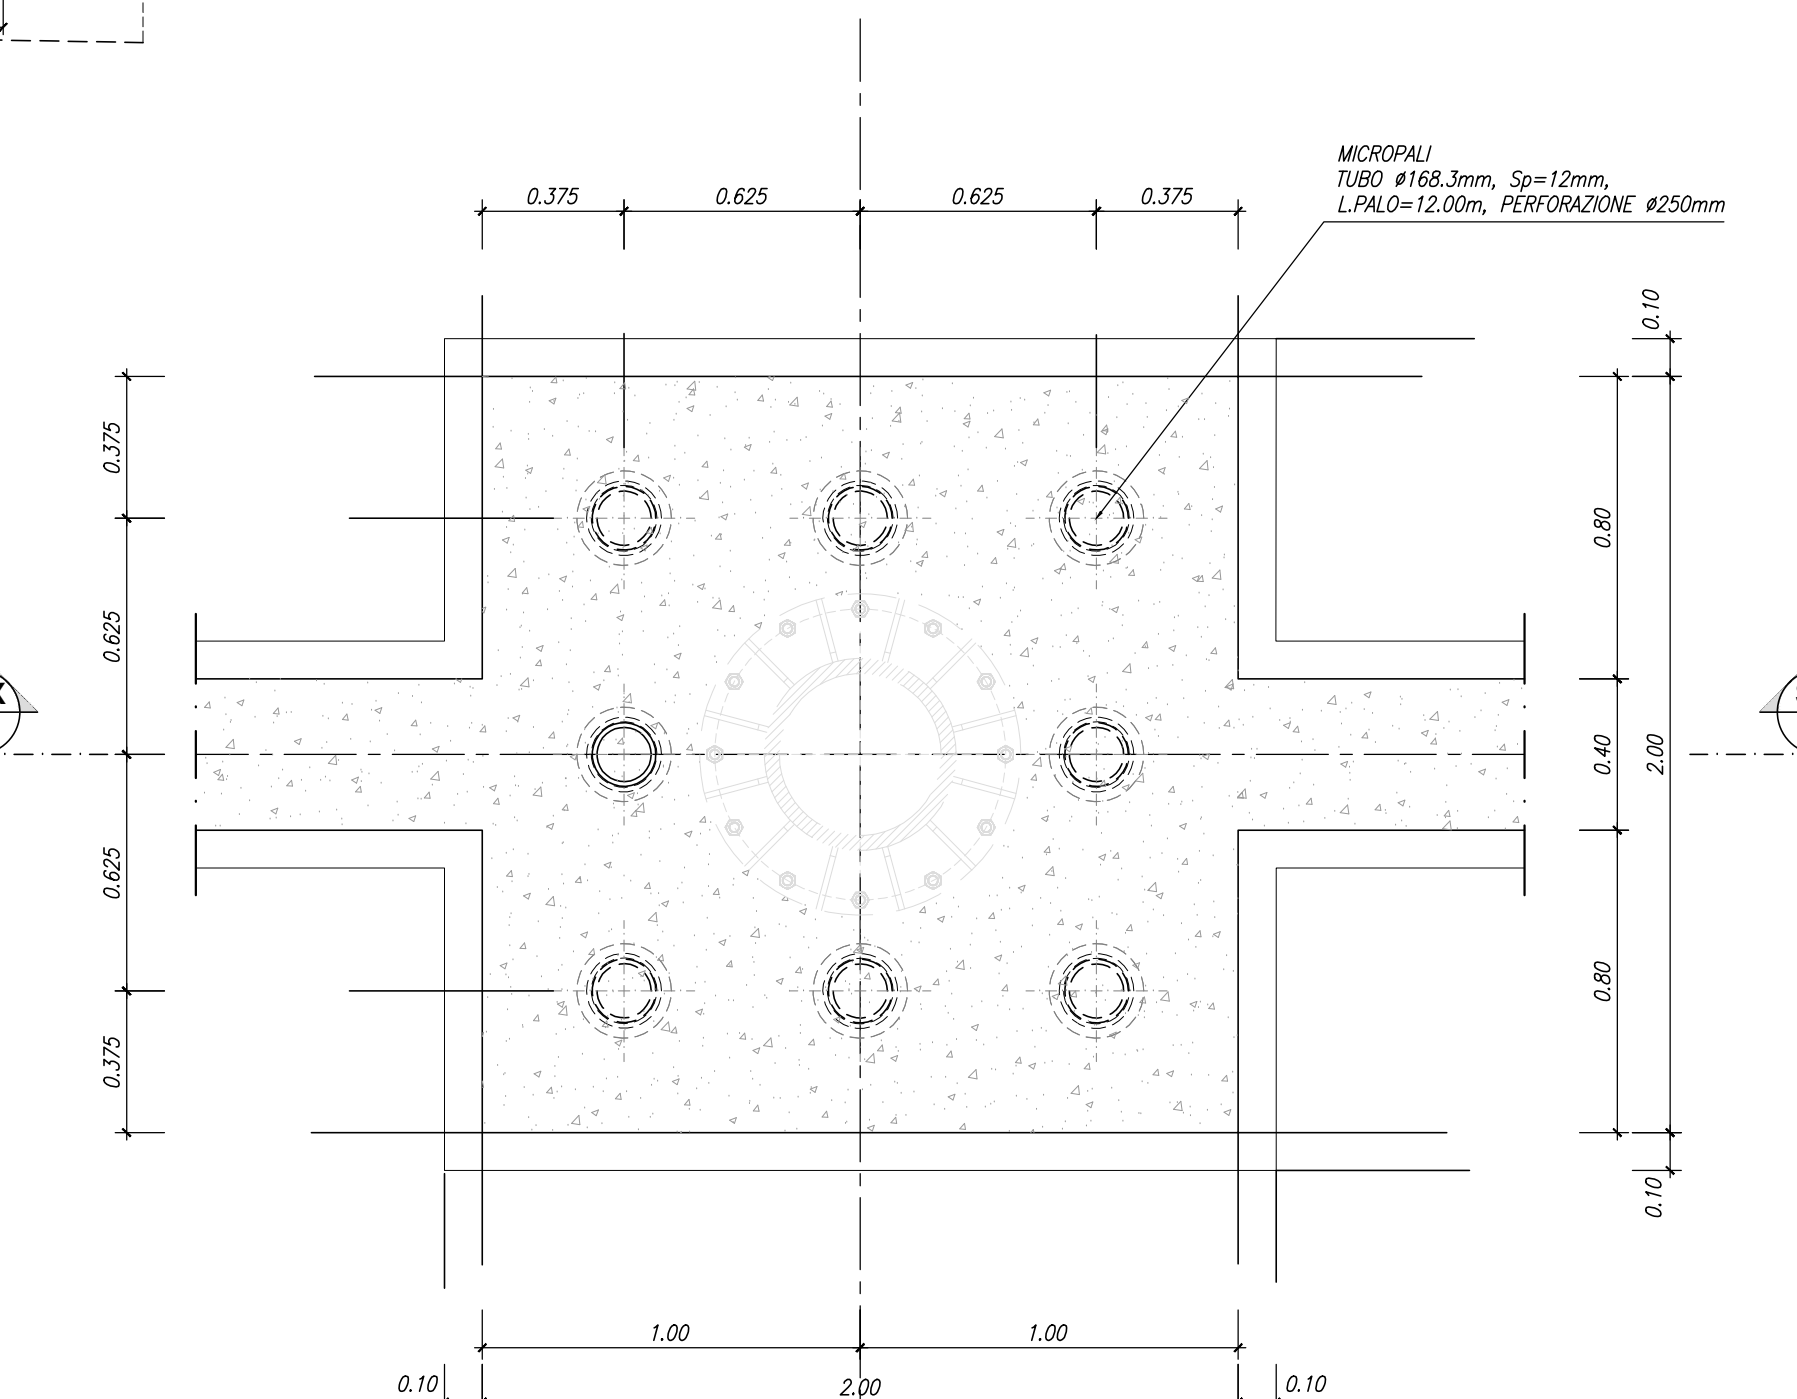


SEZIONE 01
1:100

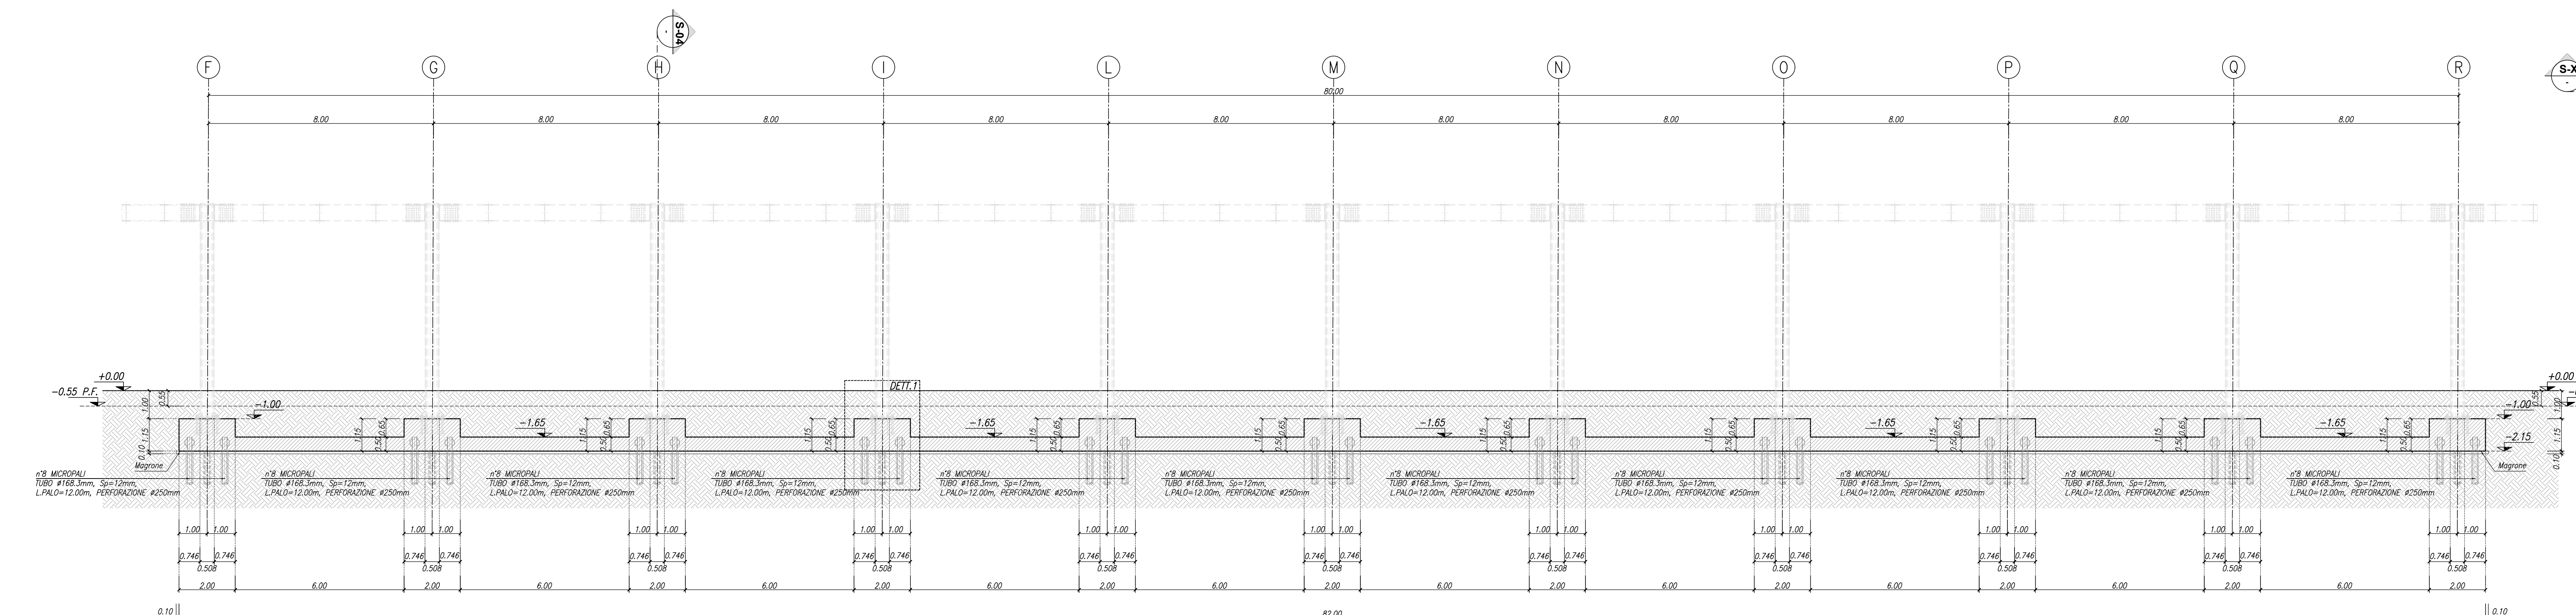


KEY PLAN PENSLINE STAZIONE DI BRINDISI AEROPORTO

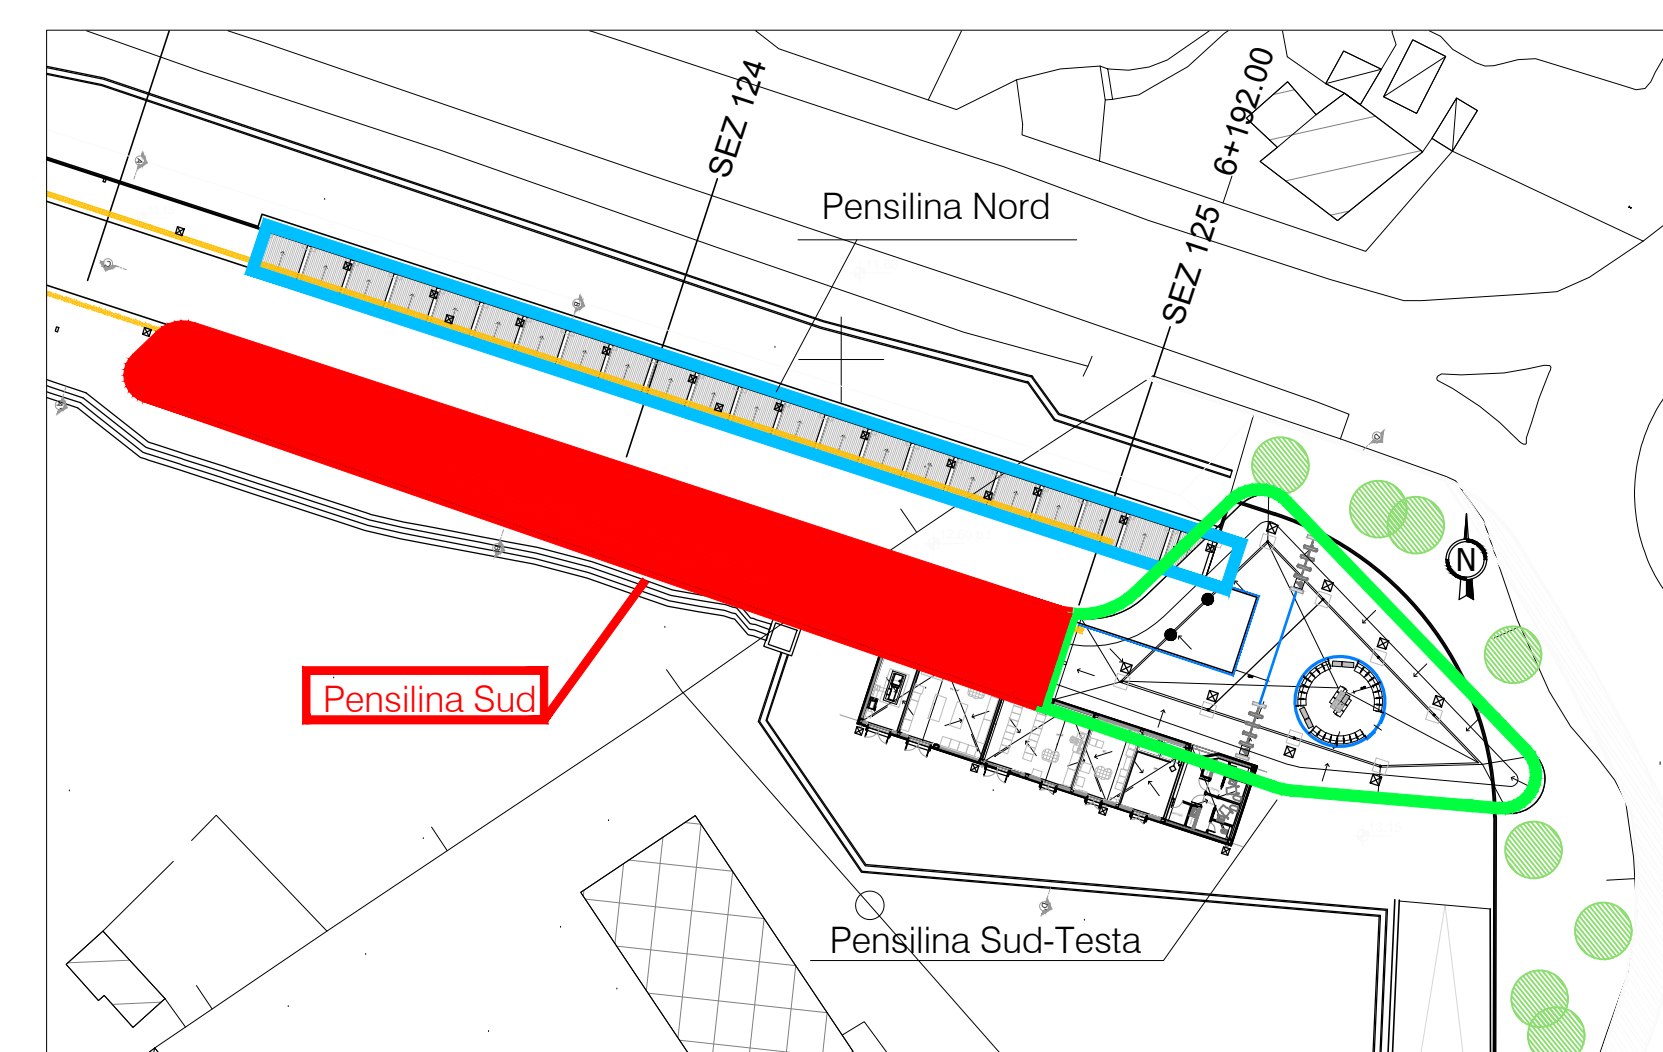

SEZIONE 04
1:50

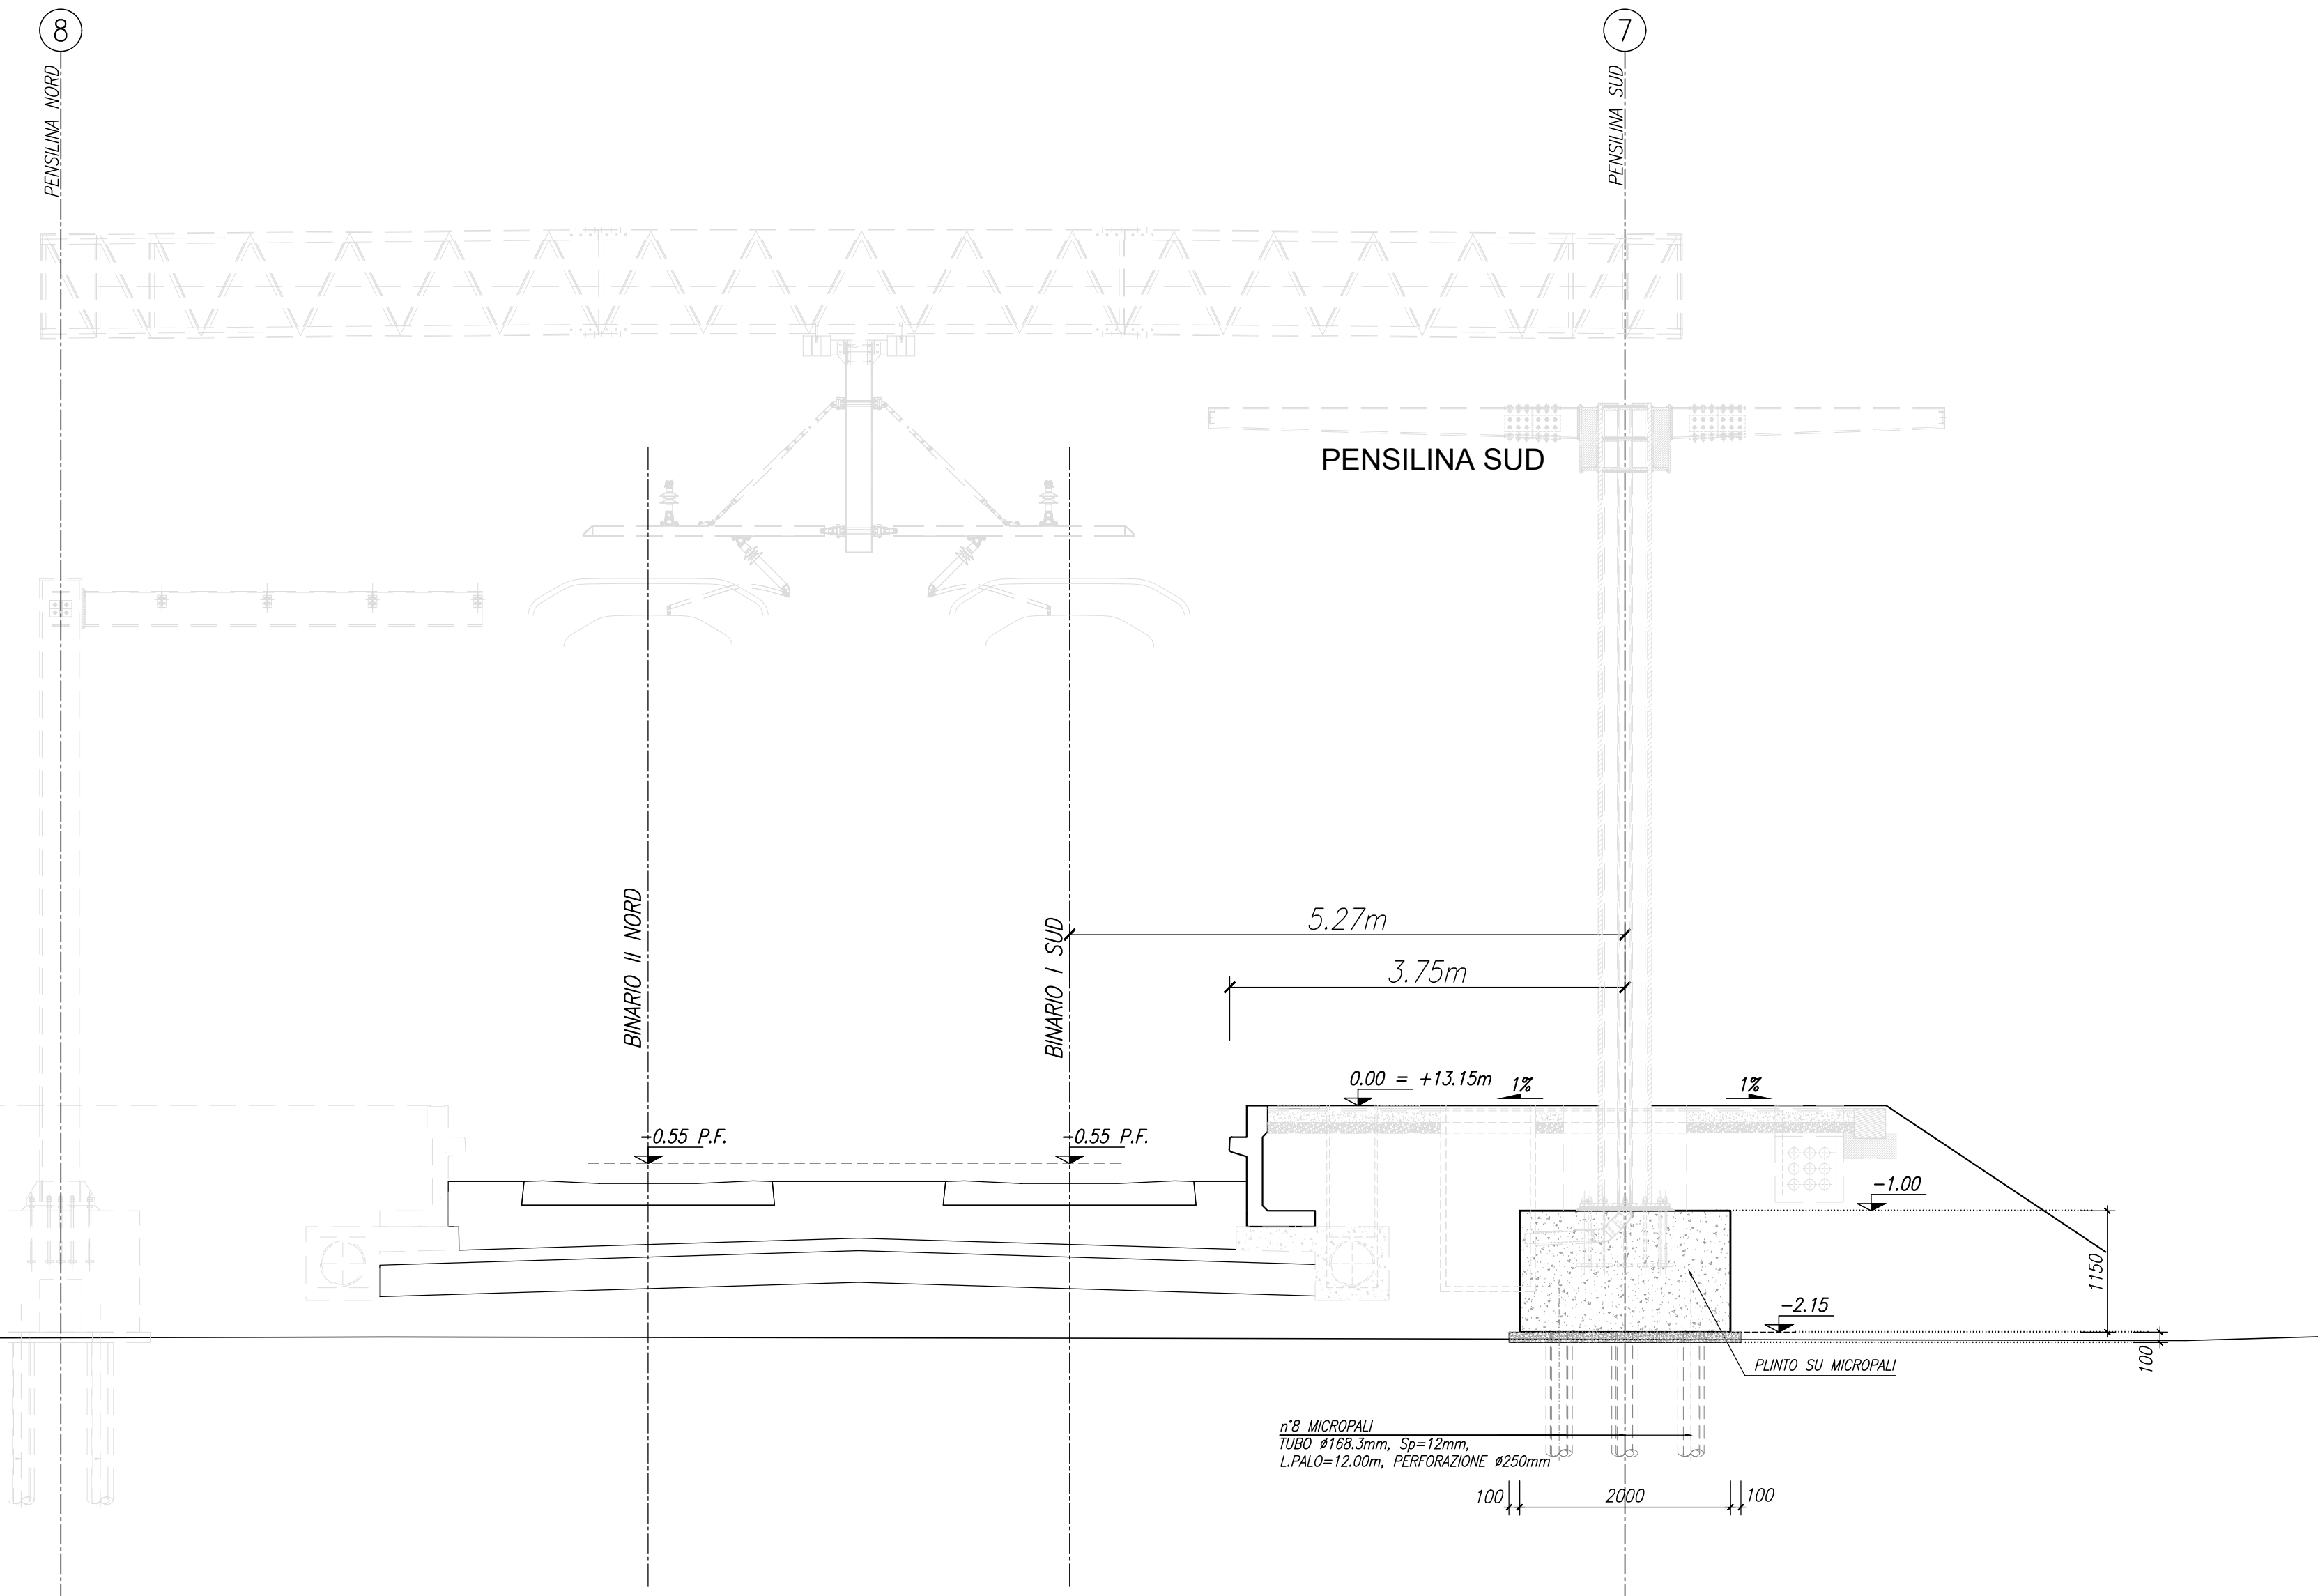

SEZIONE X
1:20

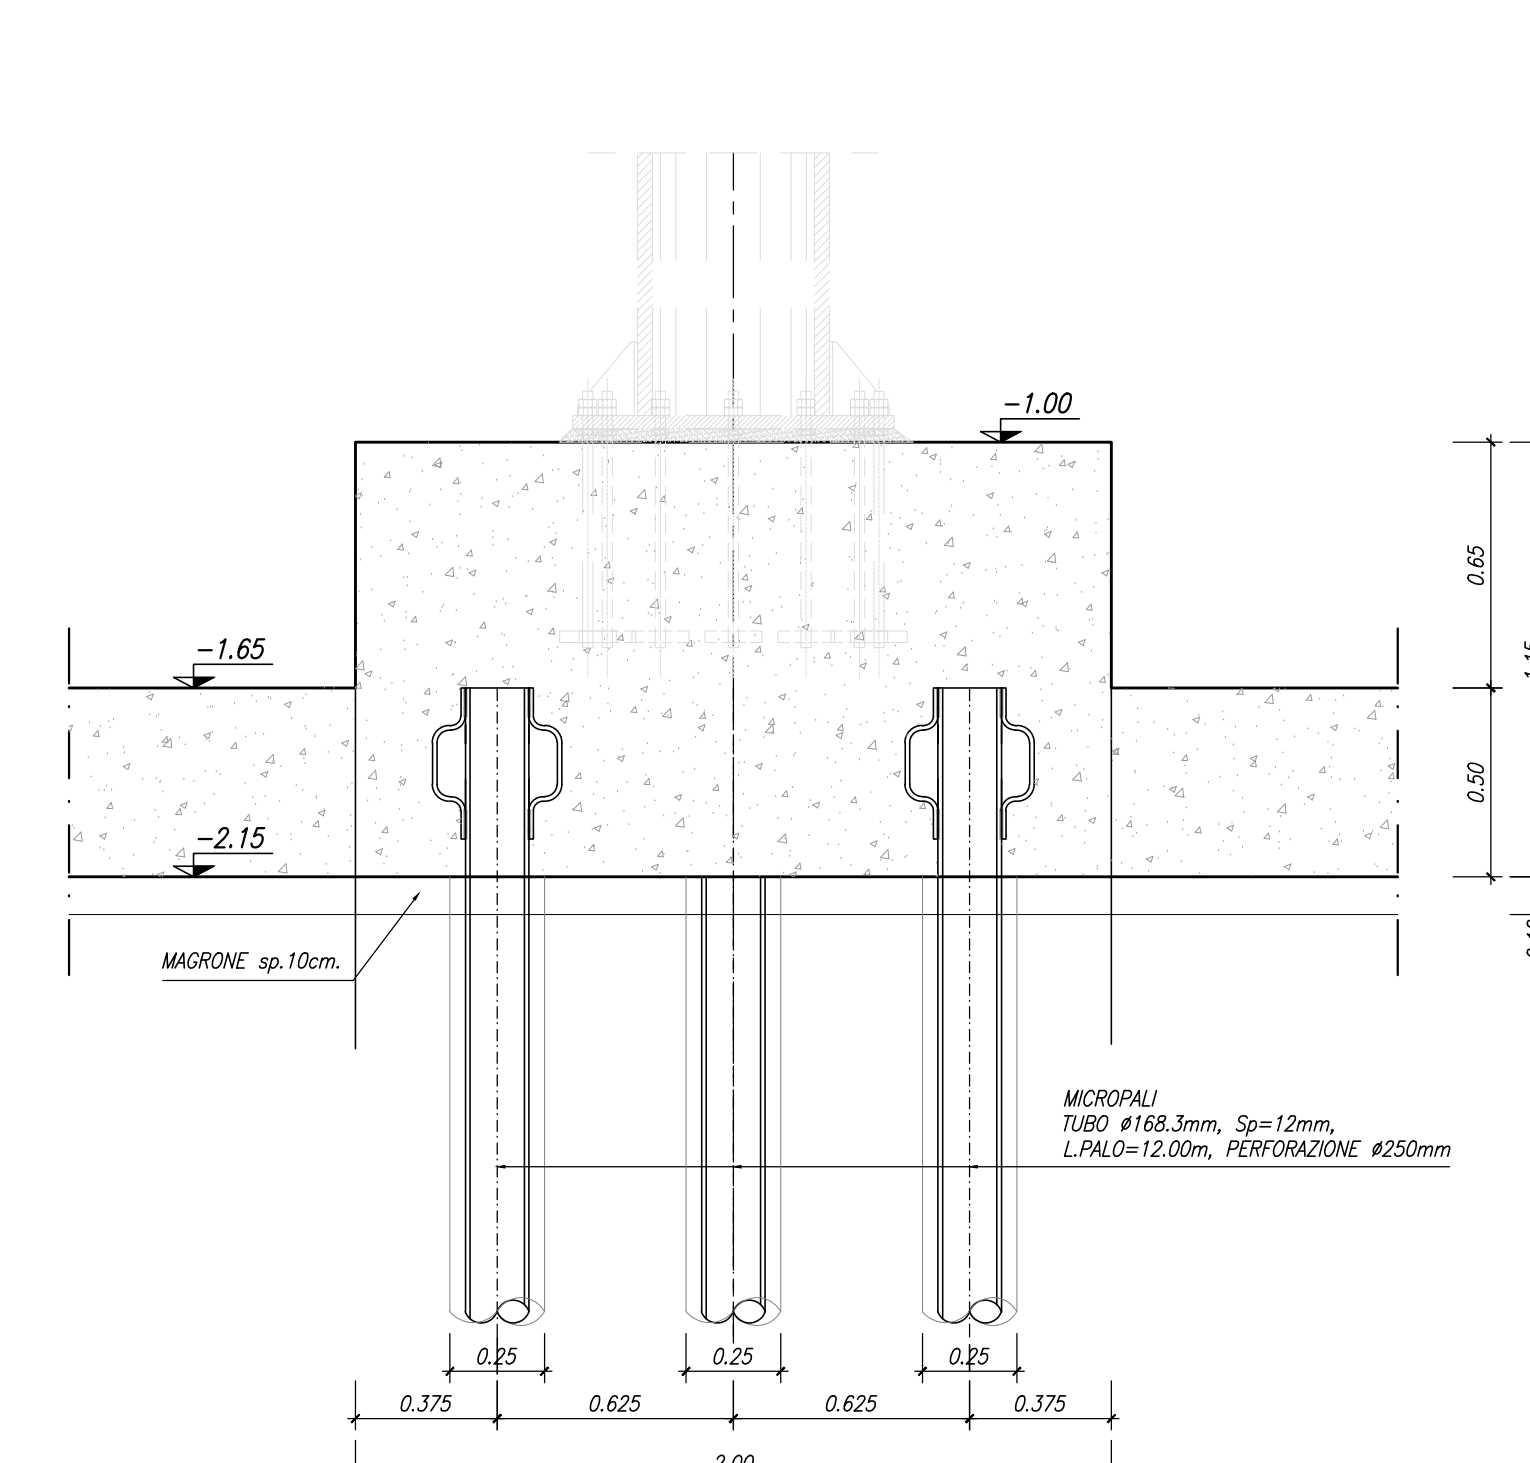

COMMITTENTE: **RFI** RETE FERROVIARIA ITALIANA GRUPPO FERROVIE DELLO STATO ITALIANE

PROGETTAZIONE: **ITALFER** GRUPPO FERROVIE DELLO STATO ITALIANE

U.O. COORDINAMENTO NO CAPTIVE e INGEGNERIA DI SISTEMA
PROGETTO DEFINITIVO

COLLEGAMENTO FERROVIARIO DELL'AEROPORTO DEL SALENTO CON LA STAZIONE DI BRINDISI

Stazione Aeroporto
Pensilina Sud - Carpenteria - Pianta Sezioni e Dettagli Carpenteria Fondazioni

SCALA: 1:100

COMMESSA	LOTTO	FASE	ENTE	TIPO DOC.	OPERA/DISCIPLINA	PROGR.	REV.
IA7K	00	D	10	PZ	FV0100	002	B

Rev.	Descrizione	Redatto	Data	Verificato	Data	Approvato	Data	Autorizzato Data
A	Emissione Esecutiva	A. Ianni	06/2019	A. Cenerini	06/2019	T. Pavesi	06/2019	L. Brizzi 06/2019
B	Emissione Esecutiva	A. Ianni	06/2019	A. Cenerini	06/2019	T. Pavesi	06/2019	L. Brizzi 06/2019

IA7K00D10PZV0100002B.dwg n. Etab.: _____