




ANCORAGGIO ELEMENTI STRUTTURALI  
SEZIONE TRASVERSALE

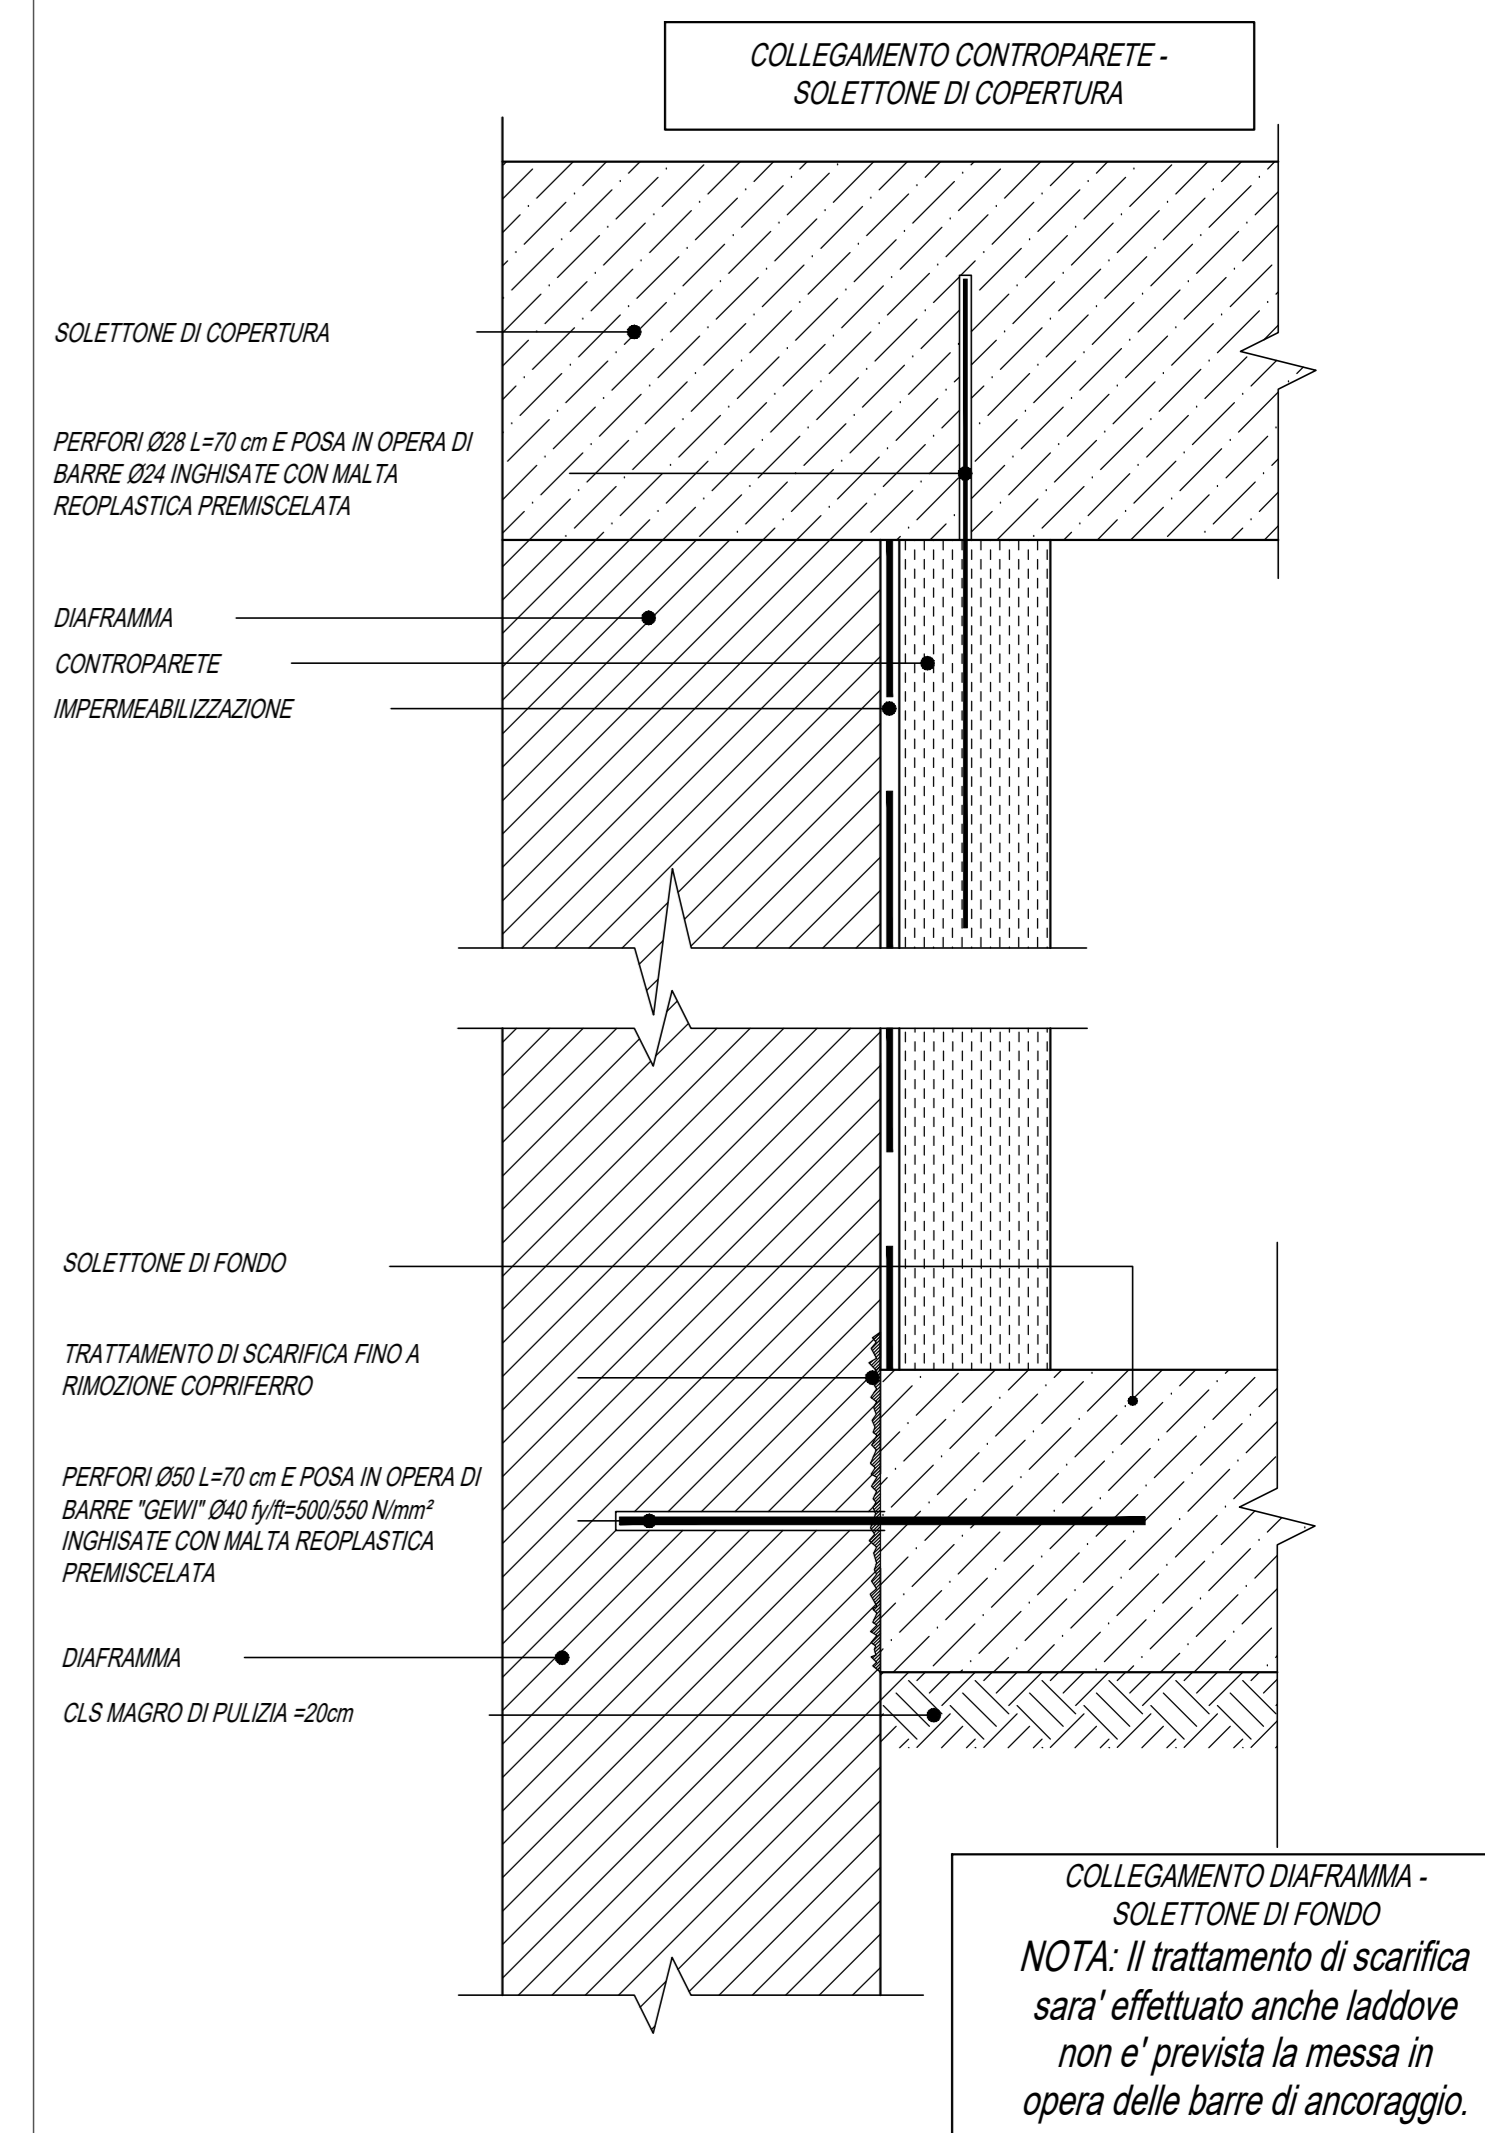

SEZIONE A-A  
SCALA 1:100

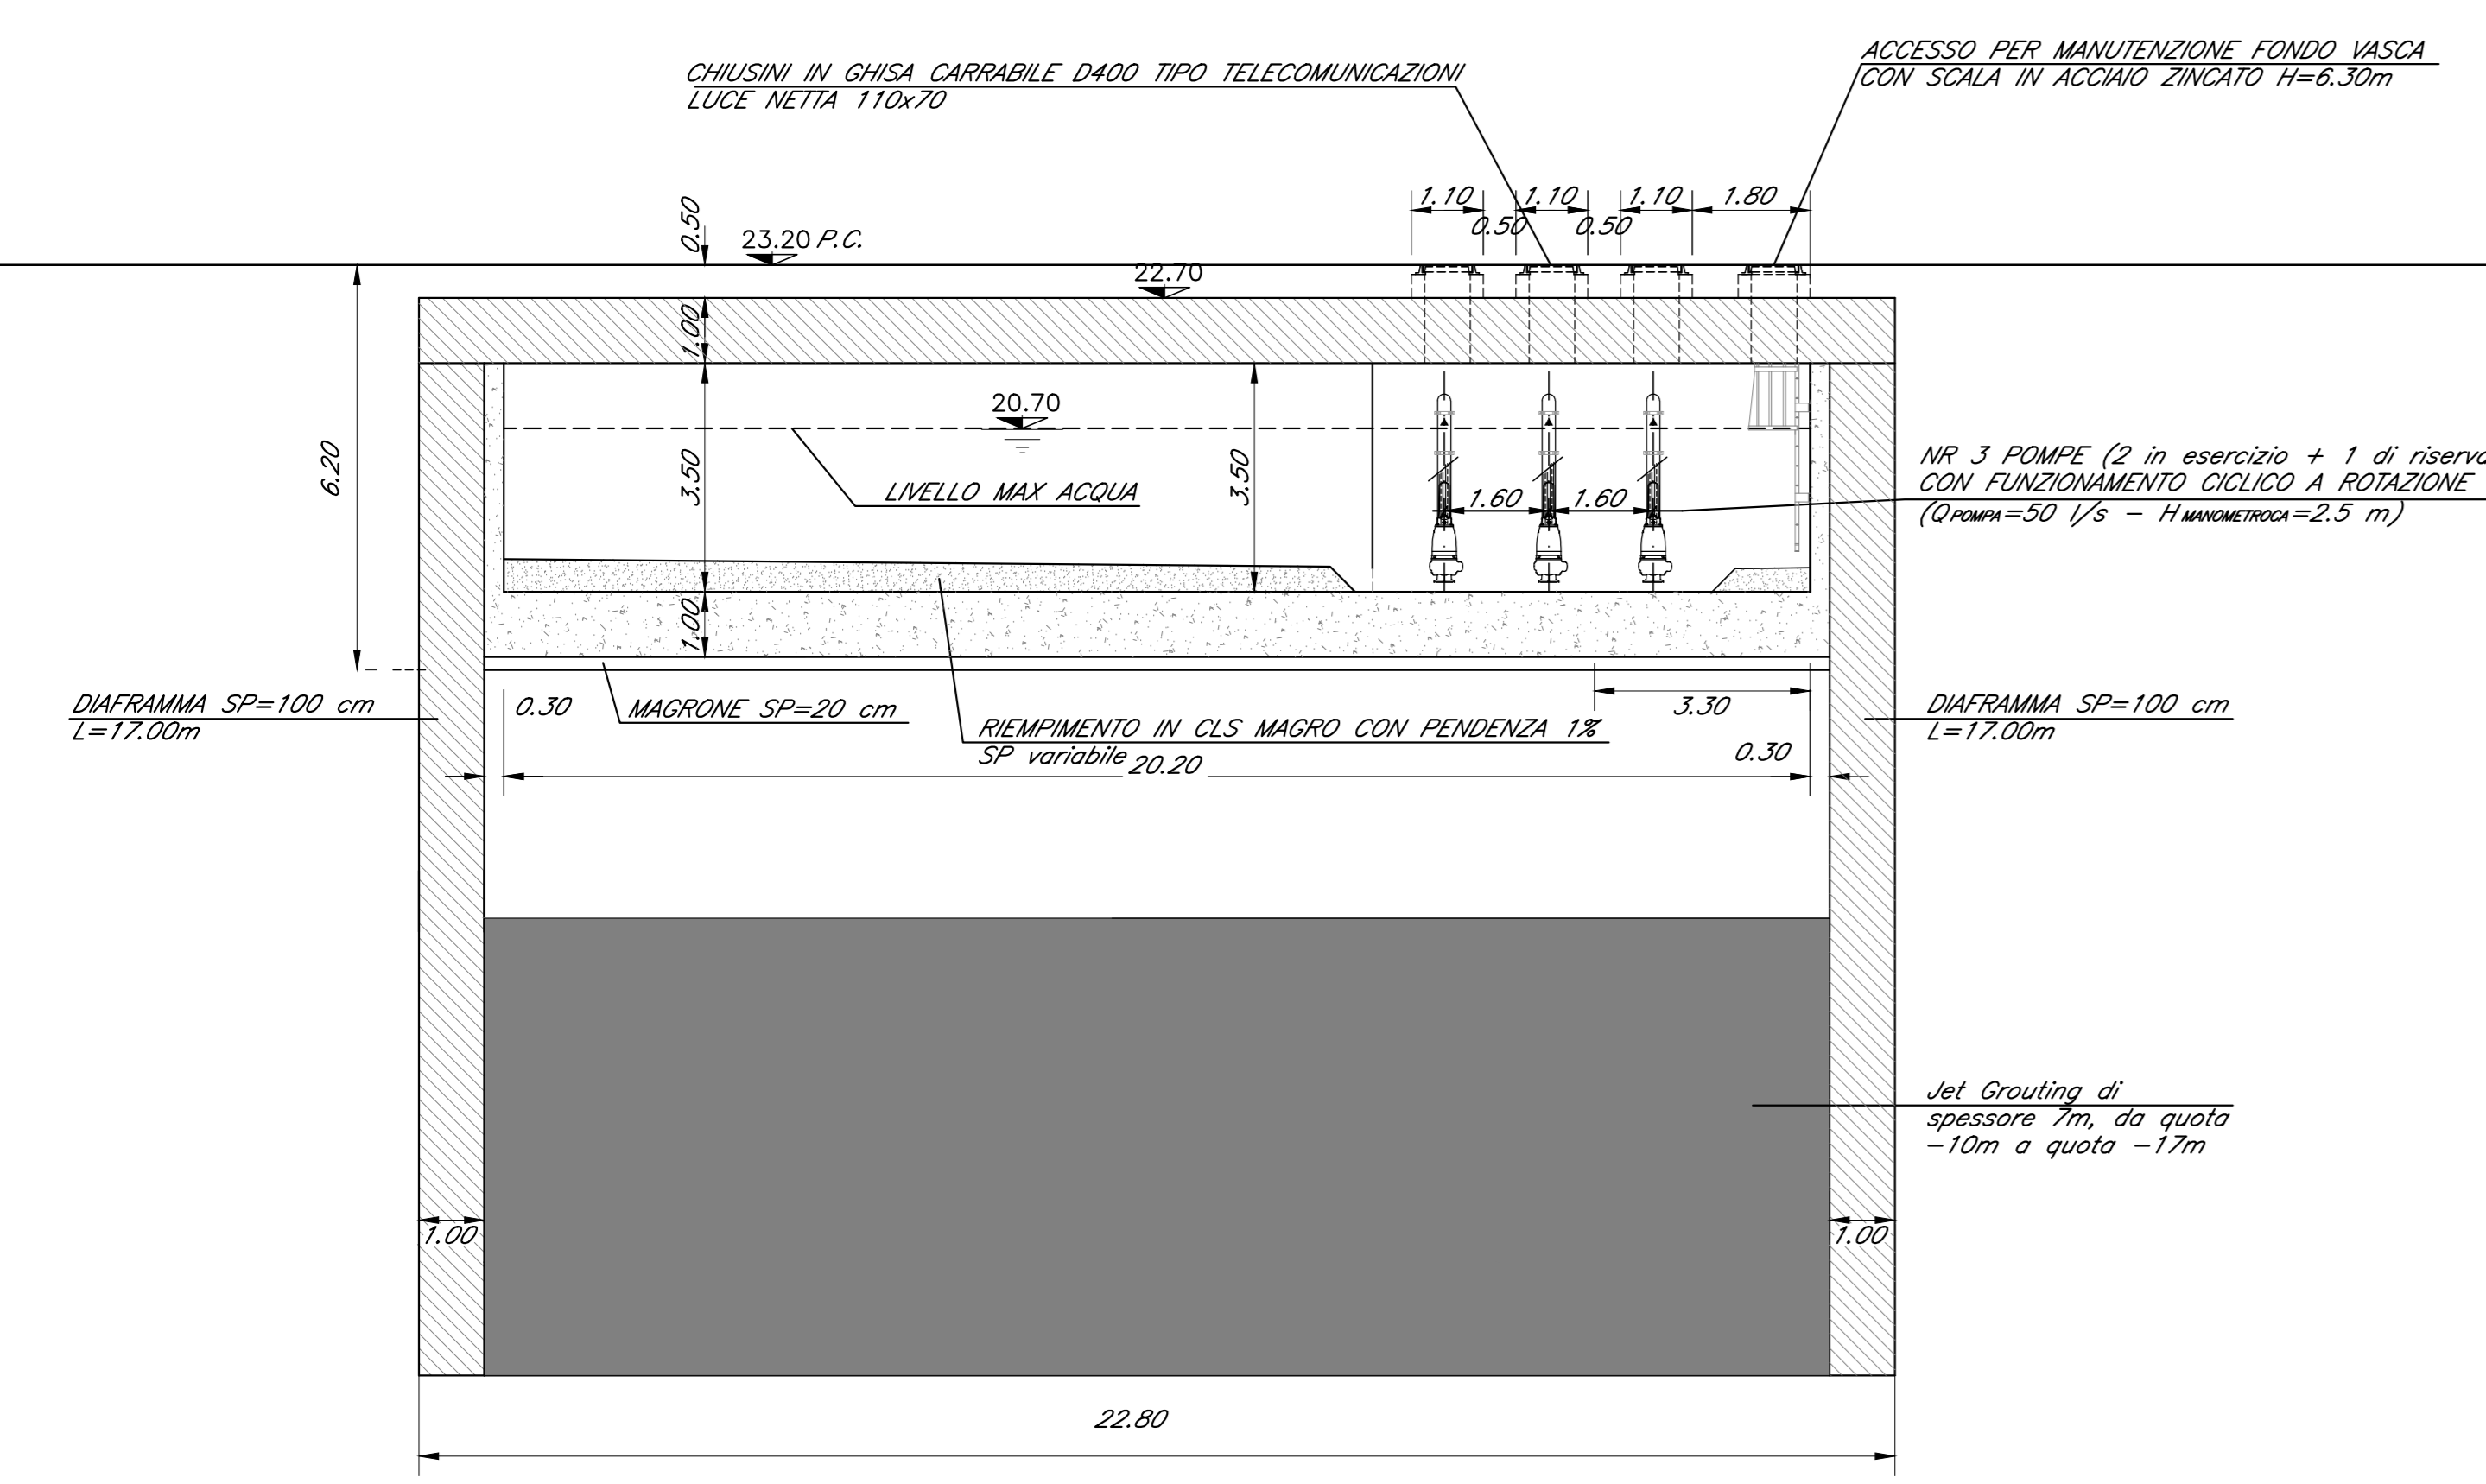

SEZIONE B-B  
SCALA 1:100

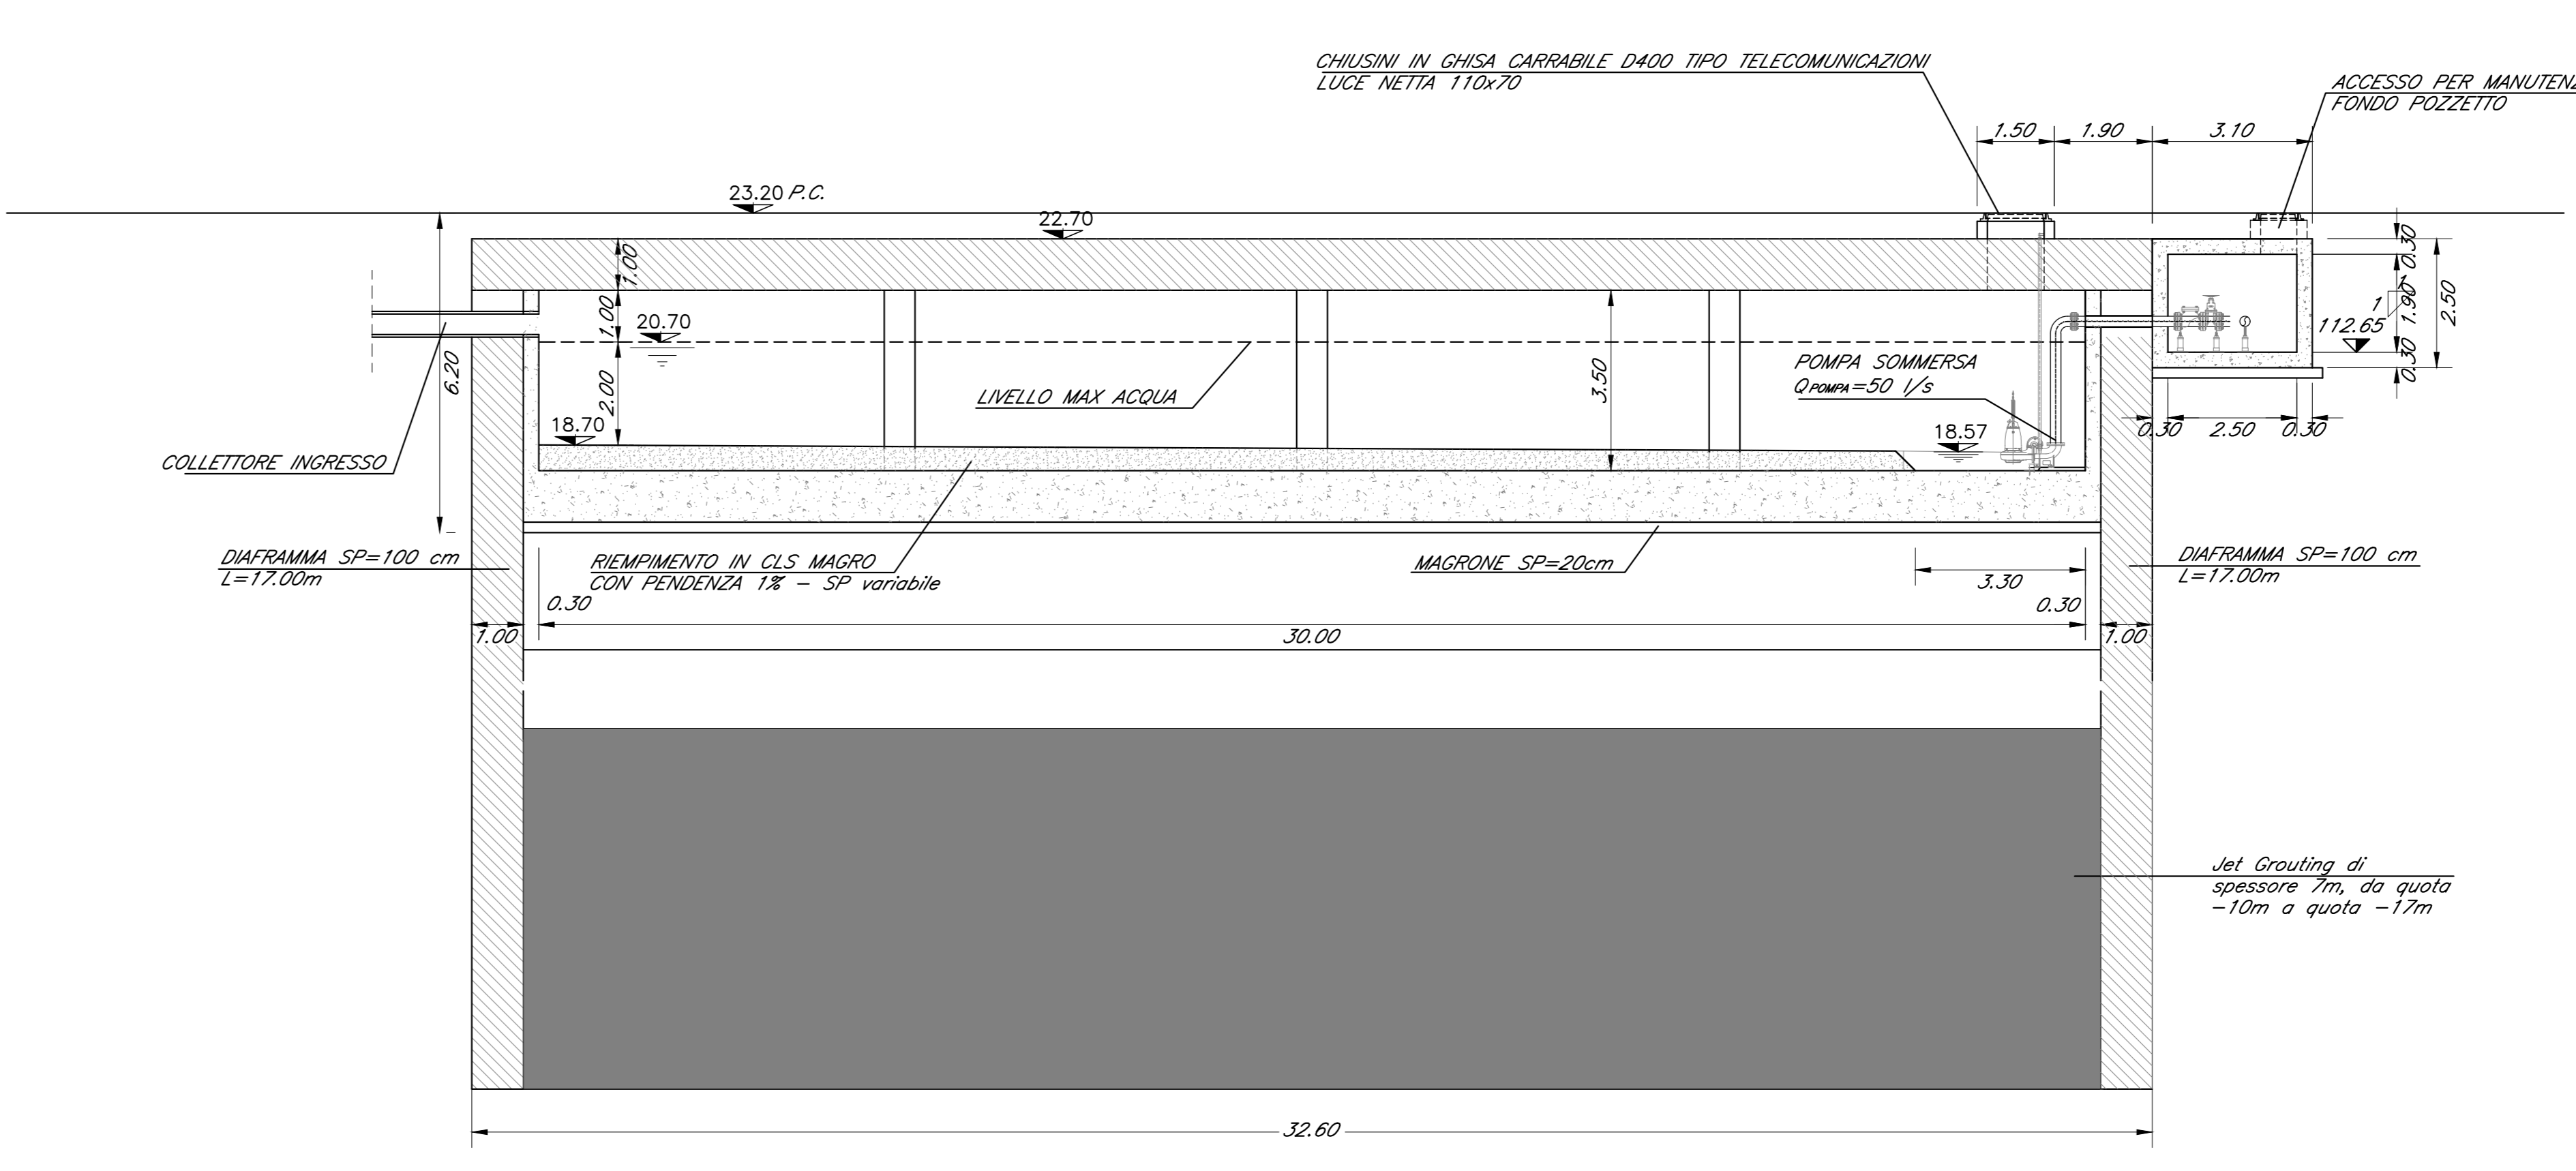

NOTE GENERALI  
- TUTTE LE MISURE SONO ESPRESSE IN CENTIMETRI, SALVO OVE DIVERSAMENTE INDICATO  
- PER LE CARATTERISTICHE MATERIALI E INCIDENZE FARE RIFERIMENTO ALL'ELABORATO IA7K00D10TTCC000001B

COMMITTENTE: **RFI** INFRASTRUTTURAZIONE ITALIANA GRUPPO FERROVIE DELLO STATO ITALIANE

PROGETTAZIONE: **ITALFERR** GRUPPO FERROVIE DELLO STATO ITALIANE

DIREZIONE TECNICA  
U.O. COORDINAMENTO NO CAPTIVE E INGEGNERIA DI SISTEMA

PROGETTO DEFINITIVO

**COLLEGAMENTO FERROVIARIO DELL'AEROPORTO DEL SALENTO CON LA STAZIONE DI BRINDISI**

VASCA DI LAMINAZIONE - CARPENTERIA

SCALA: VARIE

COMMESSA LOTTO FASE ENTE TIPO DOC. OPERA/DISCIPLINA PROG. REV.

Revis.	Descrizione	Redatto	Data	Verificato	Data	Approvato	Data	Autorizzato	Data
A	Emissione esecutiva	P.Luciani	dic. 2019	M. Vilioni	dic. 2019	T.Paoletti	dic. 2019	L. Benardi	Feb. 2020
B	Emissione esecutiva	P.Luciani	dic. 2019	M. Vilioni	dic. 2019	T.Paoletti	dic. 2019		
C	Emissione esecutiva	P.Luciani	feb. 2020	M. Vilioni	feb. 2020	T.Paoletti	feb. 2020		

File:IA7K00D10BAID000101C.dwg n. Elob.: