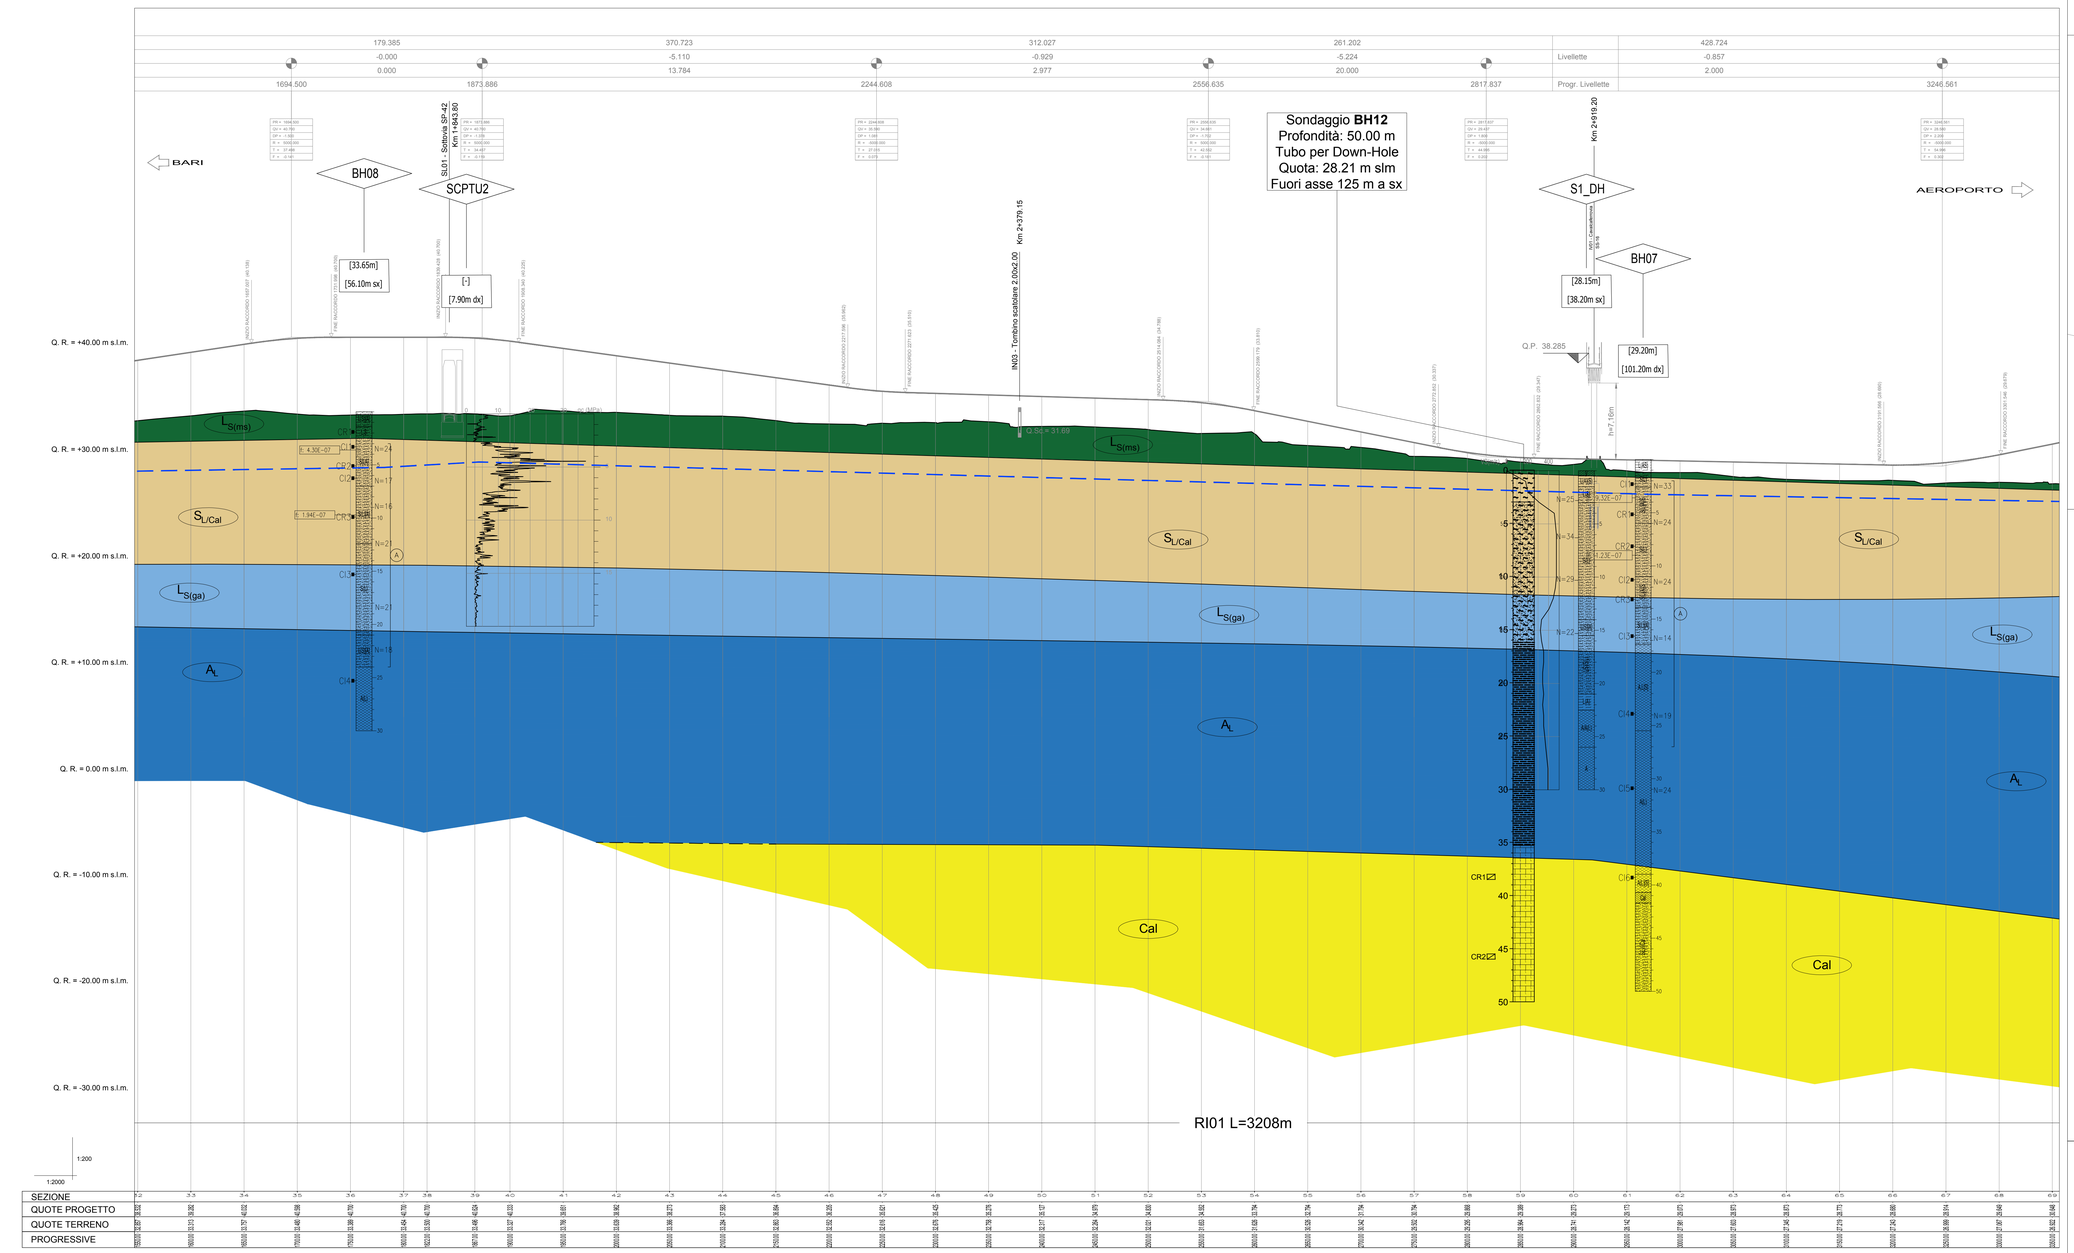

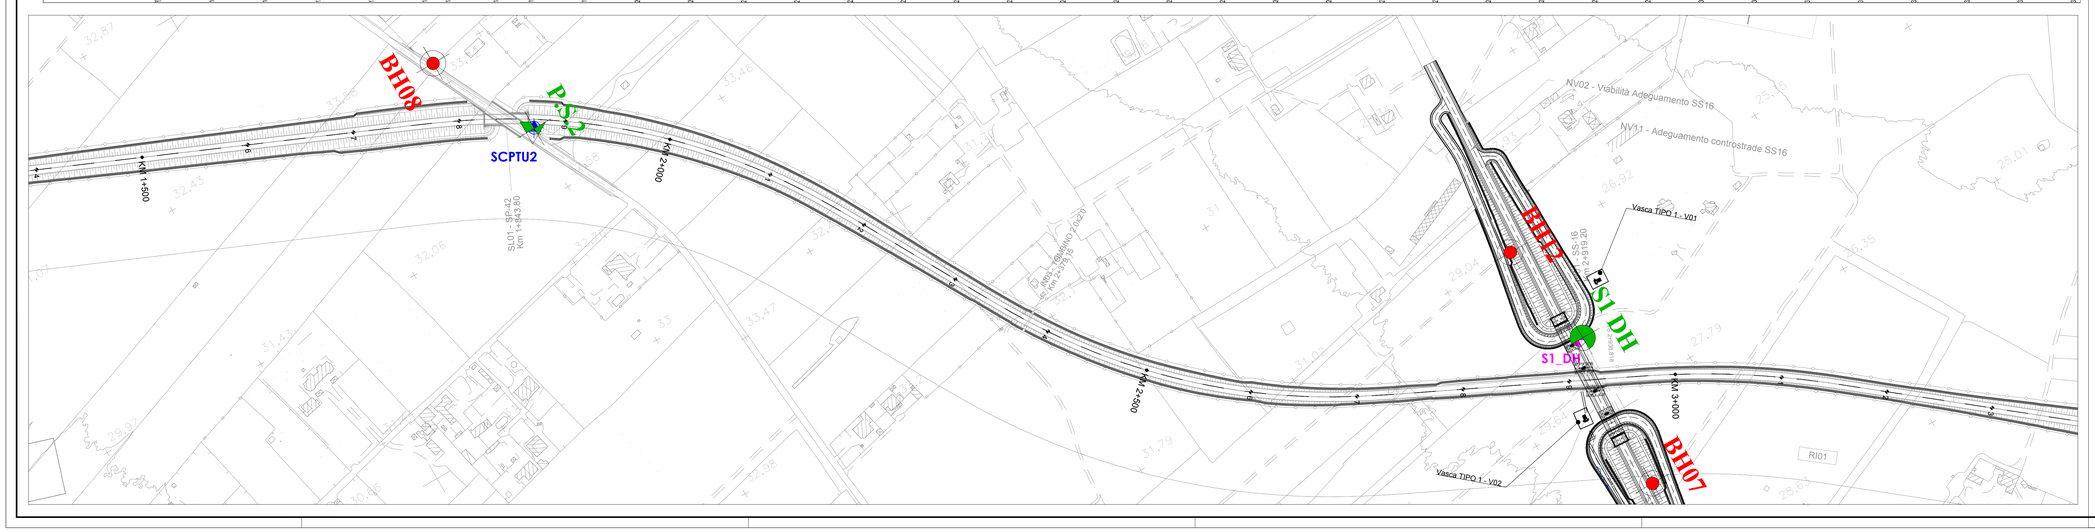

PIANTA CHIAVE

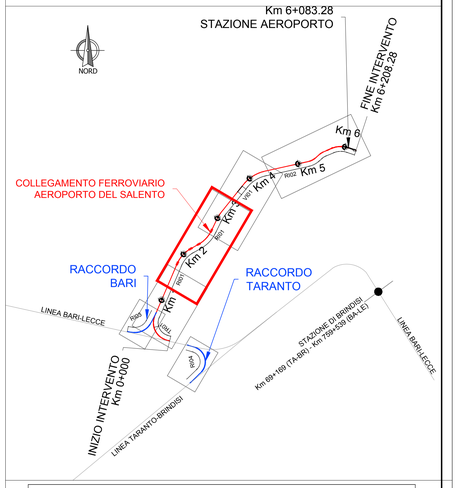

LEGENDA INDAGINI

Indagini eseguite per PFTE

- S1_DH/S2 — SONDAGGIO A CAROTAGGIO CONTINUO
- SCPTUx — PROVA PENETROMETRICA STATICA CON PIEZOCONO
- MASWx-HVSRxxx — PROVA MASW

Indagini eseguite per PD

- BHxx — SONDAGGIO A CAROTAGGIO CONTINUO

SONDAGGIO

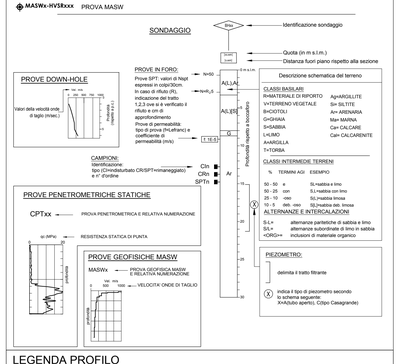

LEGENDA PROFILO

- LIVELLETTA DI PROGETTO
- LIVELLO PIEZOMETRICO
- LIMITE STRATIGRAFICO
- LIMITE STRATIGRAFICO INCERTO

LEGENDA UNITA' GEOTECNICHE

UNITA' GEOTECNICA	DESCRIZIONE MATERIALE	UNITA' GEOLOGICA
R	Materiale di riporto	–
$L_{S(ms)}$	Limo sabbioso, argilloso marrone scuro	Q1s
$S_{L/Cal}$	Sabbia limosa e limo sabbioso argilloso color avana, con possibili intercalazioni calcarenitiche	Q1s (+Q1c)
$L_{S(ga)}$	Limo sabbioso o sabbia limosa o sabbia con limo grigio azzurro	ASP
A_L	Argilla limosa o limo argilloso grigio azzurra	ASP
Cal	Depositi calcarenitici	GRA

COMMITTENTE:

RFI RETE FERROVIARIA ITALIANA
GRUPPO FERROVIE DELLO STATO ITALIANE

PROGETTAZIONE:

ITALFERR
GRUPPO FERROVIE DELLO STATO ITALIANE

DIREZIONE TECNICA
U.O. COORDINAMENTO NO CAPTIVE E INGEGNERIA DI SISTEMA

PROGETTO DEFINITIVO

COLLEGAMENTO FERROVIARIO DELL'AEROPORTO DEL SALENTO CON LA STAZIONE DI BRINDISI

GEOTECNICA
Profilo geotecnico - Tav 2 di 6

SCALA: 1:2.000/200

COMMESSA	LOTTO	FASE	ENTE	TIPO DOC.	OPERA/DISCIPLINA	PROGR.	REV.
IA7K	00	D	10	F6	GE0006	002	C

Revis.	Descrizione	Redatto	Data	Verificato	Data	Approvato	Data	Autorizzato	Data
A	Emissione esecutiva	L.Giannini	Dic.2019	A.Ciavarella	Dic.2019	T.Paoletti	Dic.2019	L.Berardi	Feb.2020
B	Emissione esecutiva	L.Giannini	Dic.2019	A.Ciavarella	Dic.2019	T.Paoletti	Dic.2019		
C	Emissione esecutiva	L.Giannini	Feb.2020	A.Ciavarella	Feb.2020	T.Paoletti	Feb.2020		

File: IA7K00D10F6GE0006002C.dwg — n. Elab.: