NV02 IV01 - Cavalcaferrovia SS-16

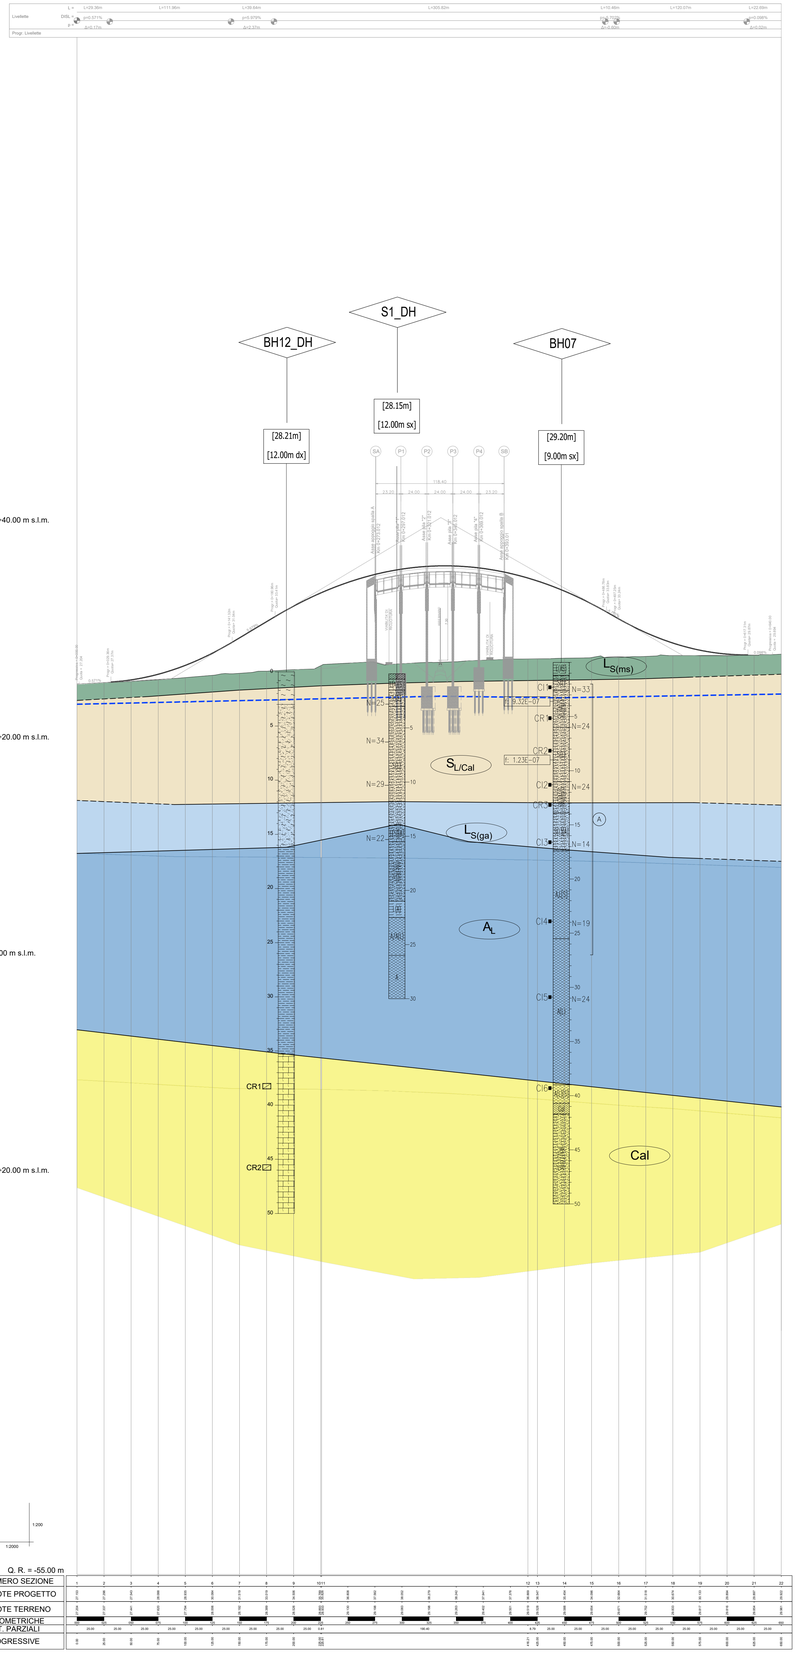

NV05 IV02 - Cavalcaferrovia S.C. N.76

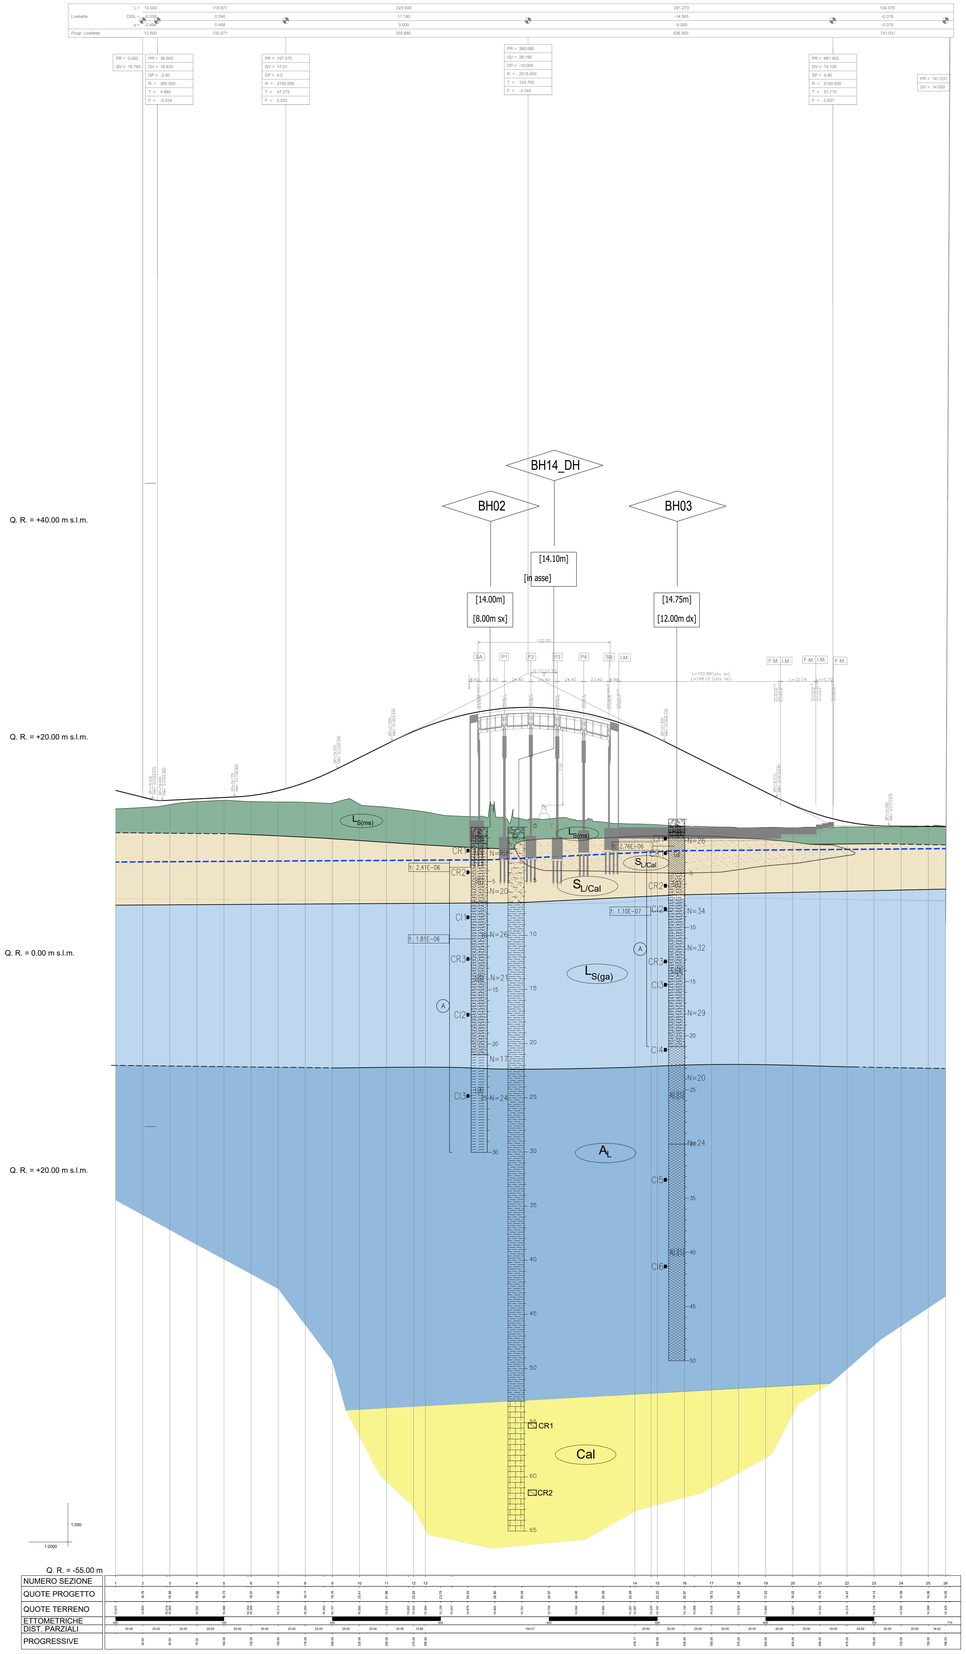

PIANTA CHIAVE

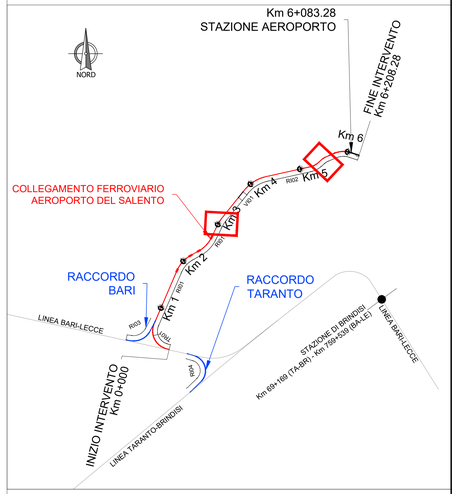

LEGENDA INDAGINI

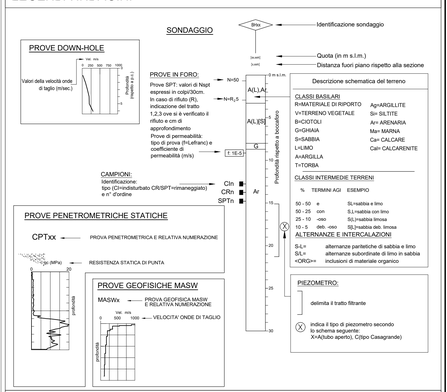

LEGENDA PROFILO

LIVELLETTA DI PROGETTO	LIMITE STRATIGRAFICO
LIVELLO PIEZOMETRICO	LIMITE STRATIGRAFICO INCERTO

LEGENDA UNITA' GEOTECNICHE

UNITA' GEOTECNICA		DESCRIZIONE MATERIALE	UNITA' GEOLOGICA
R		Materiale di riporto	-
$L_{S(ms)}$		Limo sabbioso, argilloso marrone scuro	Q1s
$S_{L/Cal}$		Sabbia limosa e limo sabbioso argilloso color avana, con possibili intercalazioni calcarenitiche	Q1s (+Q1c)
$L_{S(ga)}$		Limo sabbioso o sabbia limosa o sabbia con limo grigio azzurro	ASP
A_L		Argilla limosa o limo argilloso grigio azzurra	ASP
Cal		Depositi calcarenitici	GRA

COMMITTENTE:

RFI RETE FERROVIARIA ITALIANA
GRUPPO FERROVIE DELLO STATO ITALIANE

PROGETTAZIONE:

ITALFERR
GRUPPO FERROVIE DELLO STATO ITALIANE

DIREZIONE TECNICA
U.O. COORDINAMENTO NO CAPTIVE E INGEGNERIA DI SISTEMA

PROGETTO DEFINITIVO

COLLEGAMENTO FERROVIARIO DELL'AEROPORTO DEL SALENTO CON LA STAZIONE DI BRINDISI

GEOTECNICA

Sezioni geotecniche di dettaglio in corrispondenza delle viabilità SC76 e SS16

SCALA : 1:2.000/200

COMMESSA	LOTTO	FASE	ENTE	TIPO DOC.	OPERA/DISCIPLINA	PROGR.	REV.
I A 7 K	0 0	D	1 0	F Z	G E 0 0 0 6	0 0 2	C

Revis.	Descrizione	Redatto	Data	Verificato	Data	Approvato	Data	Autorizzato	Data
A	Emissione esecutiva	L.Giannini	Dic.2019	A.Ciavarella	Dic.2019	T.Paoletti	Dic.2019	L.Berardi	Feb.2020
B	Emissione Esecutiva	L.Giannini	Dic.2019	A.Ciavarella	Dic.2019	T.Paoletti	Dic.2019		
C	Emissione Esecutiva	L.Giannini	Feb. 2020	A.Ciavarella	Feb. 2020	T.Paoletti	Feb. 2020		

File: IA7K00D10FZGE0006002C.dwg

n. Elab.: