
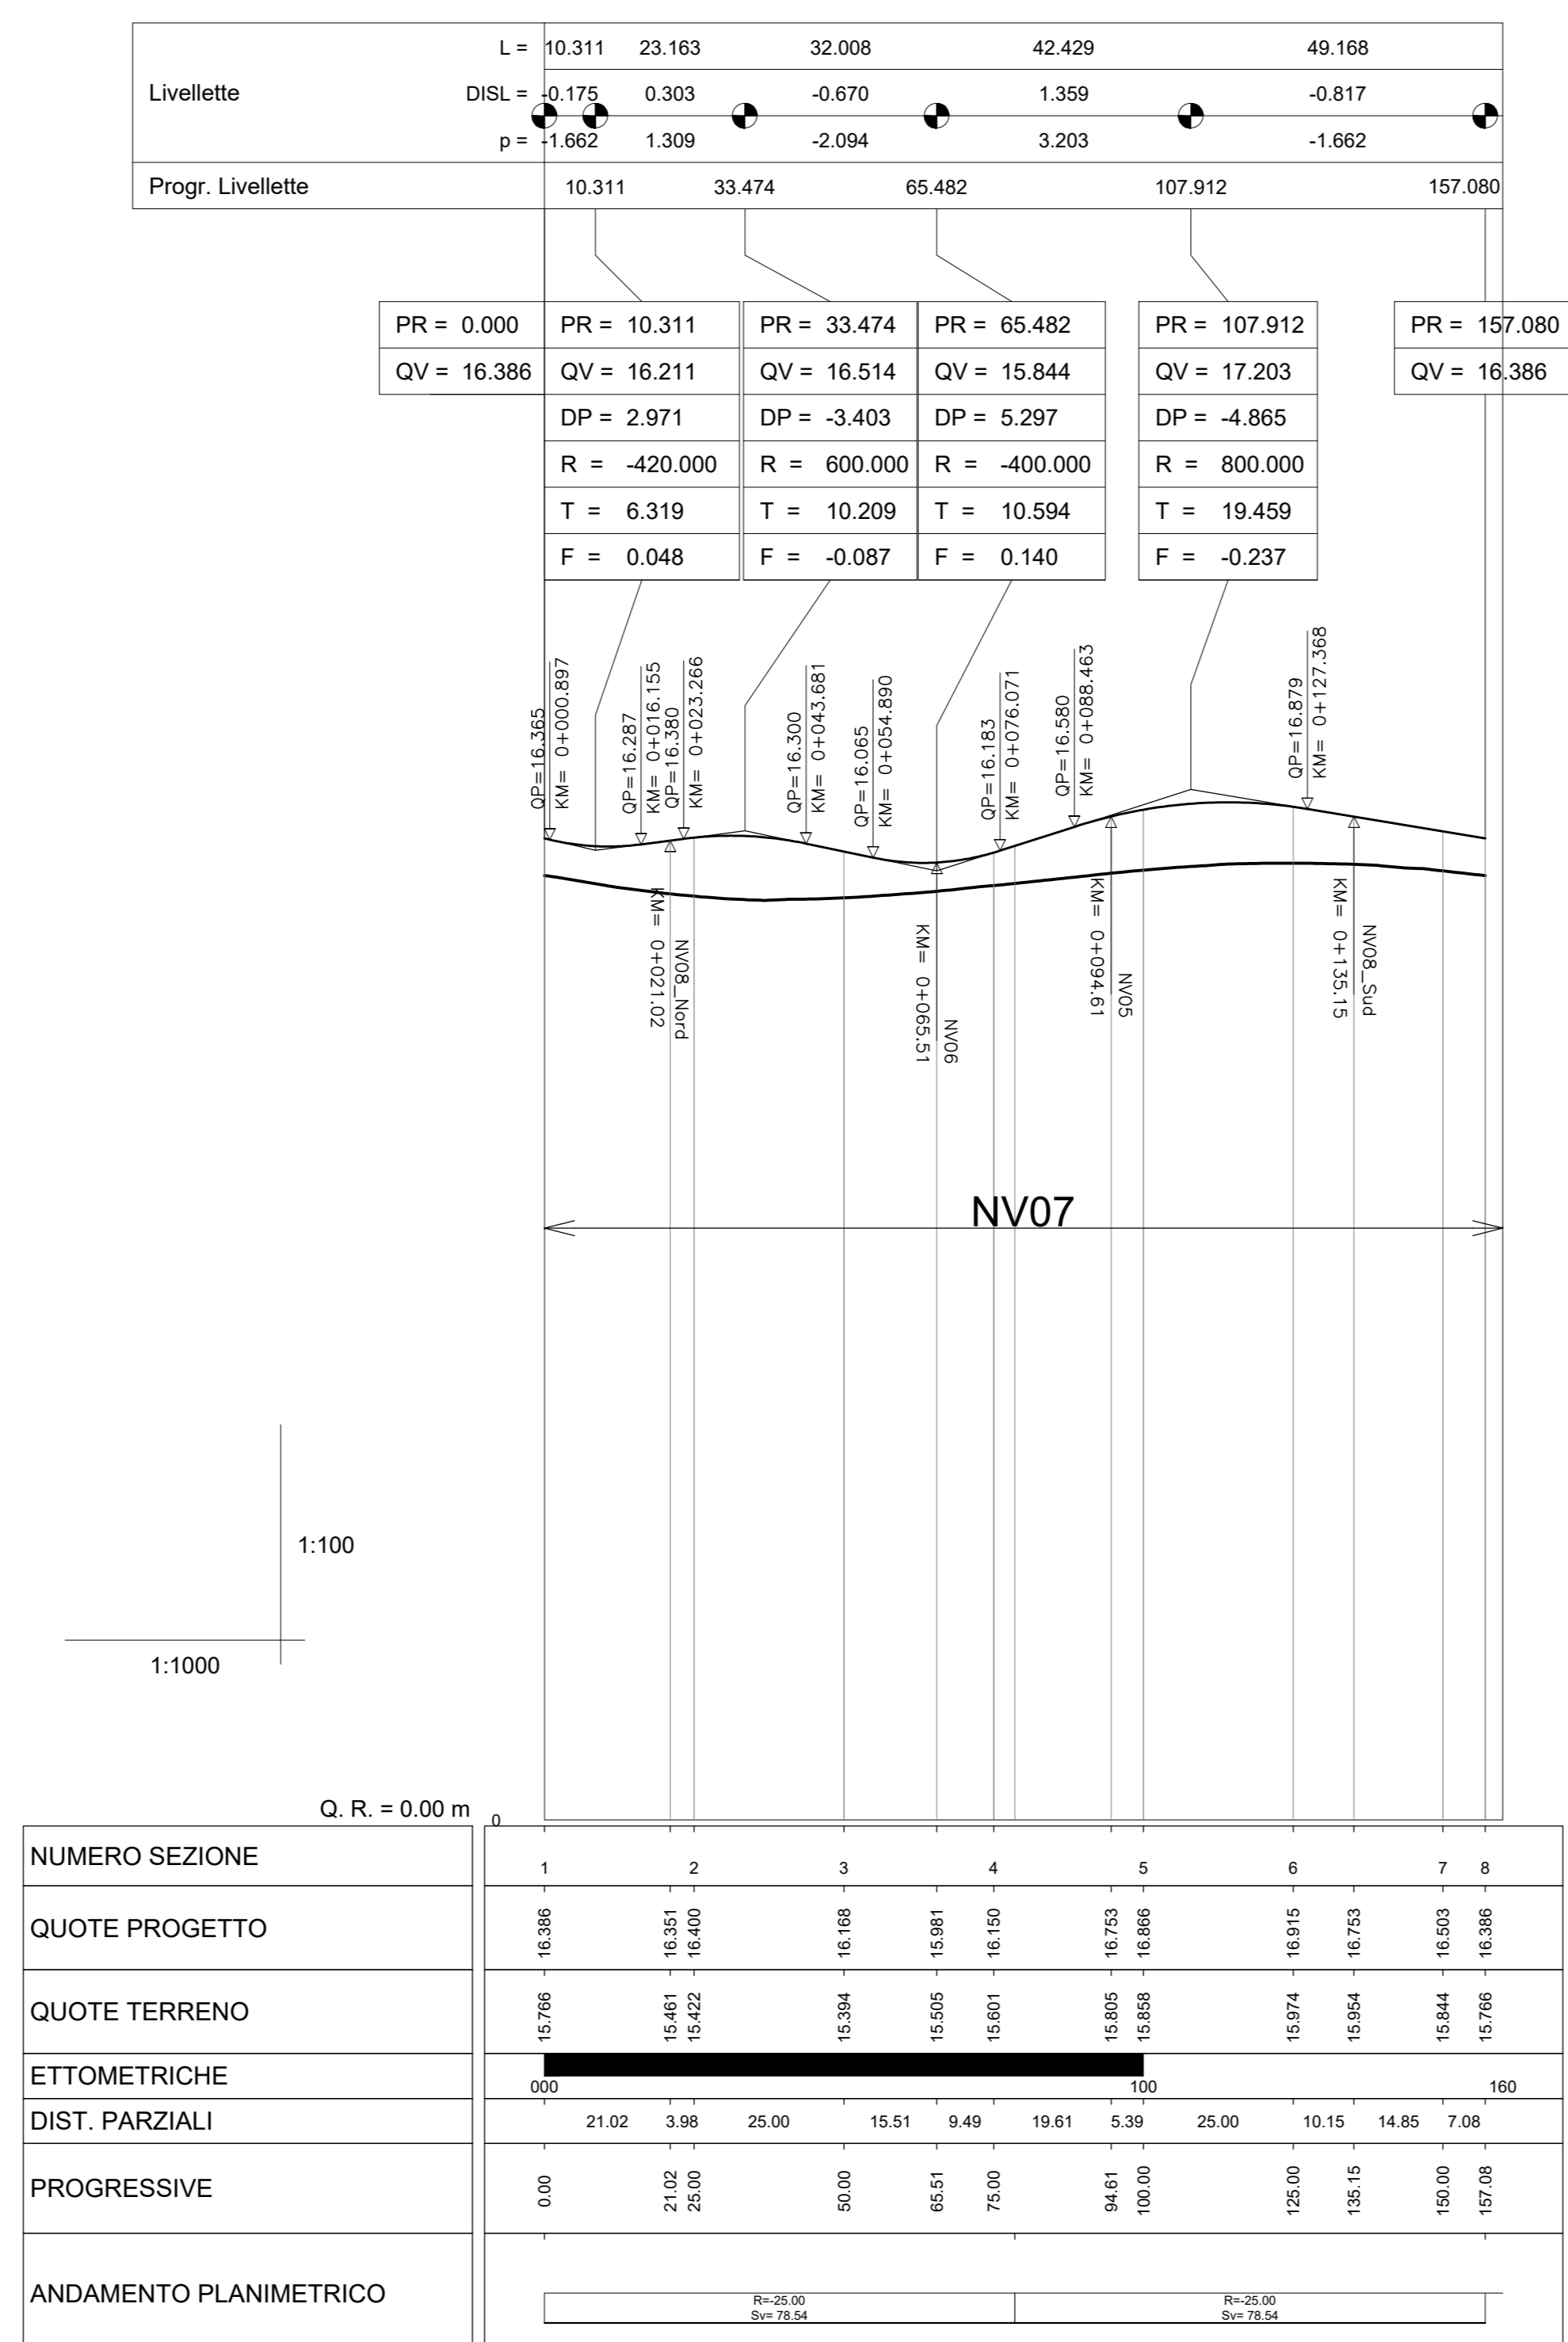


ROAD_NV07 Rotatoria	
C1 Rotatoria.1	
X	747333.8253
Y	4555596.3270

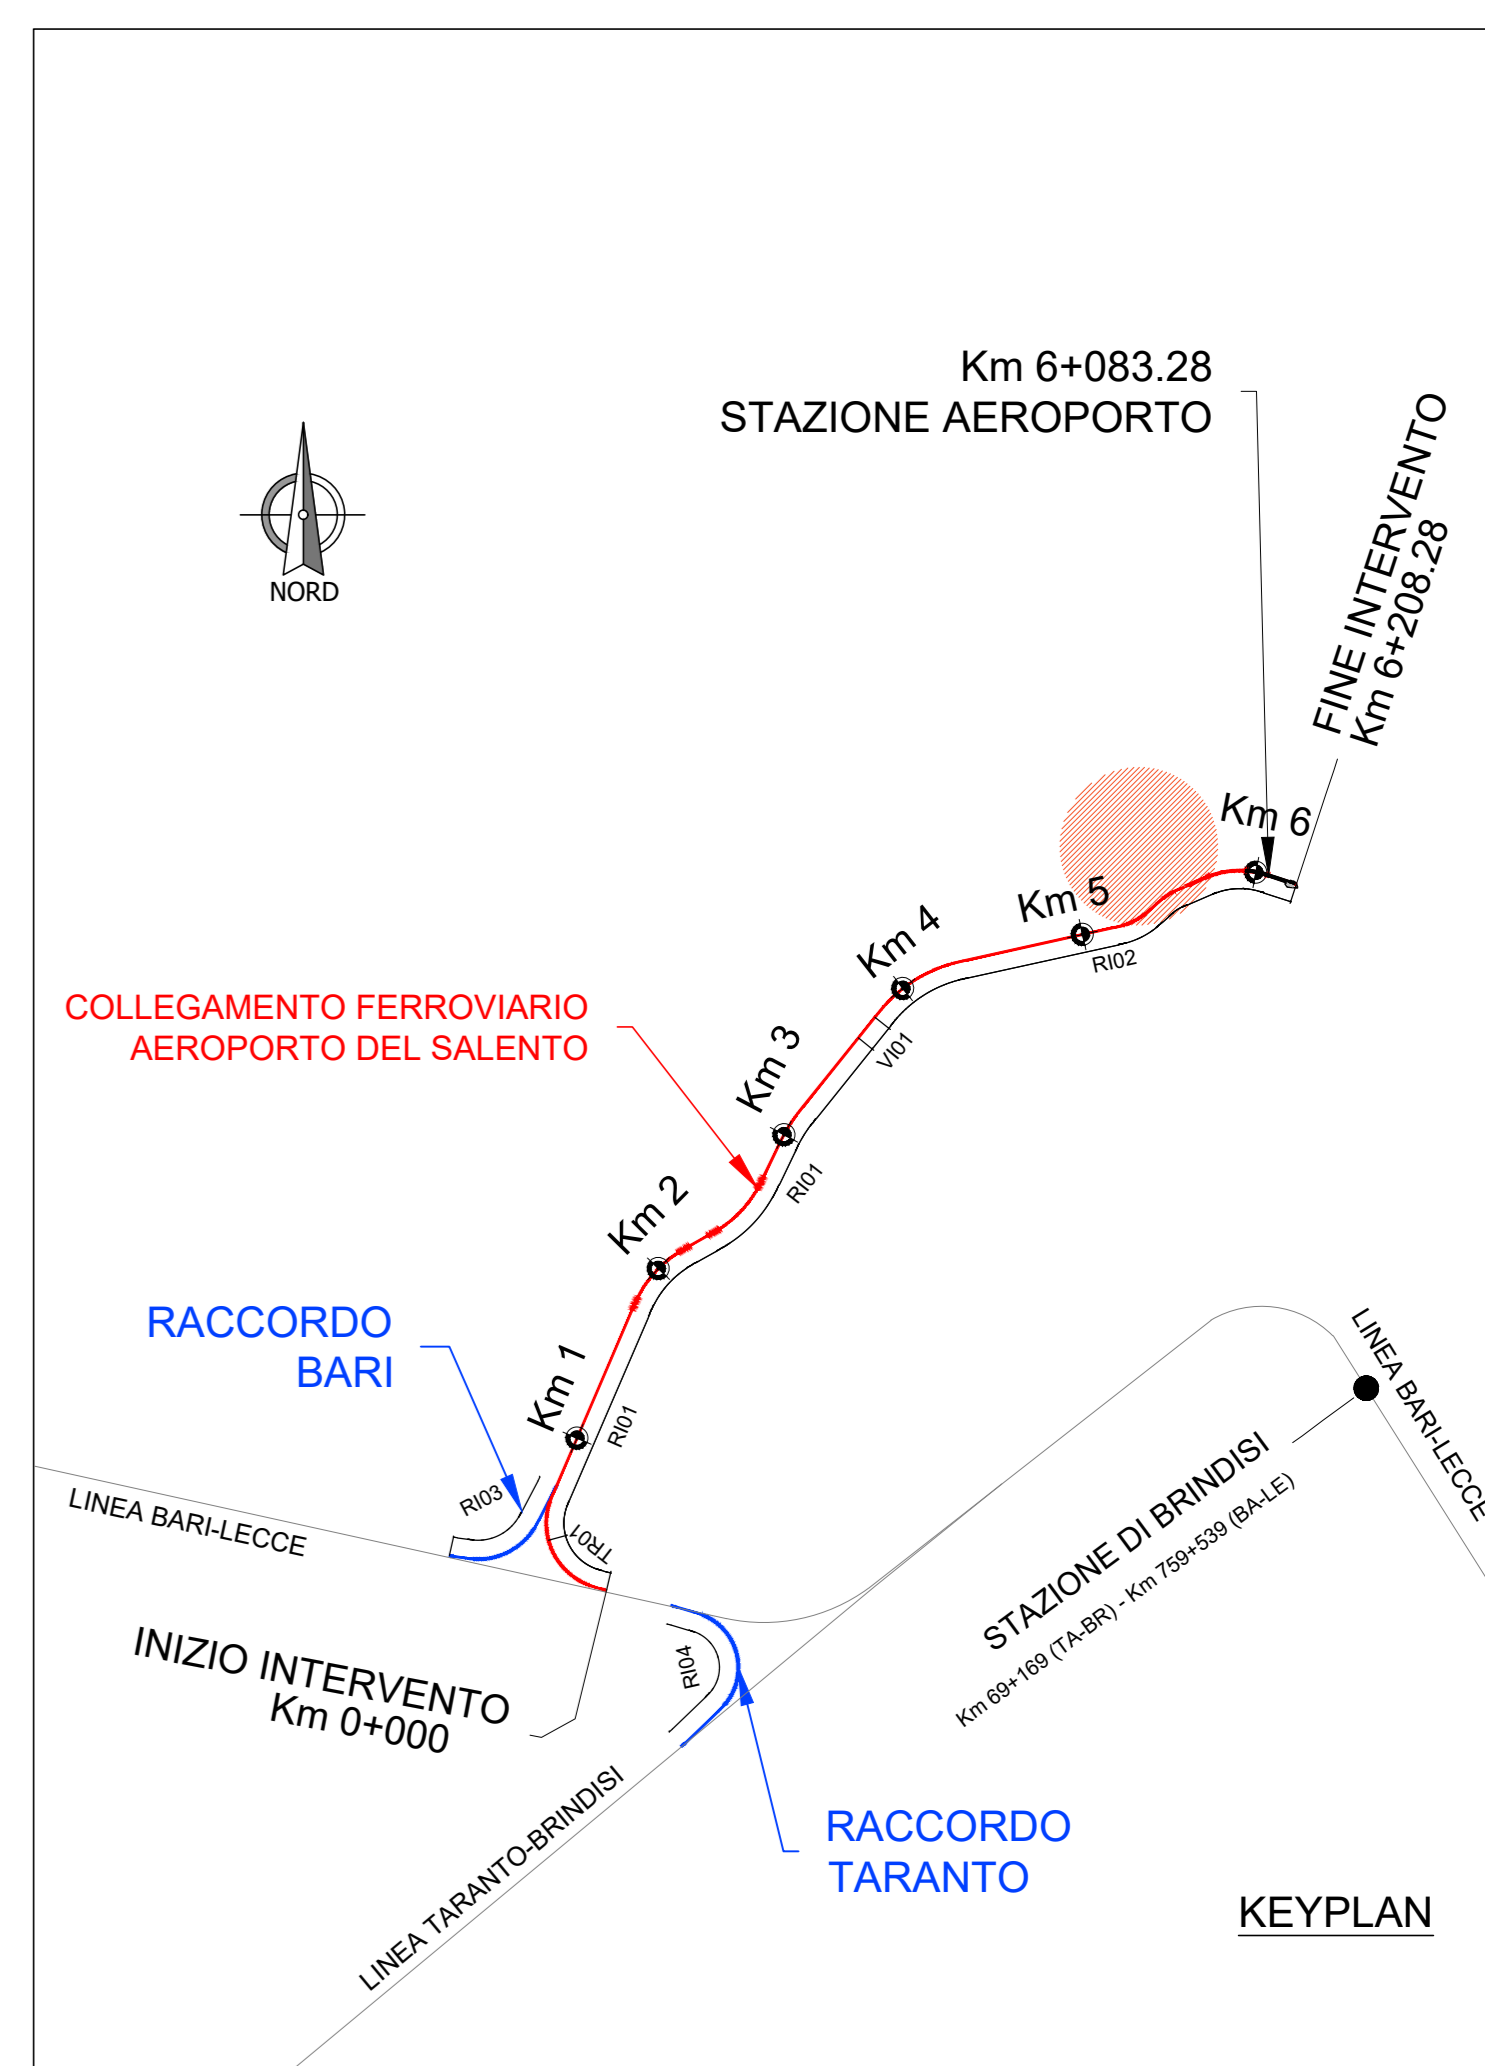

COMMITTENTE:

PROGETTAZIONE:

DIREZIONE TECNICA
U.O. COORDINAMENTO NO CAPTIVE E INGEGNERIA DI SISTEMA

PROGETTO DEFINITIVO

COLLEGAMENTO FERROVIARIO DELL'AEROPORTO DEL SALENTO CON LA STAZIONE DI BRINDISI

VIABILITA' - NV07 - Nuova rotatoria su SC105
Planimetria di progetto tracciamento e profilo corona rotatoria

SCALA: **VARIE**

Revis.	Descrizione	Redatto	Data	Verificato	Data	Approvato	Data	Autorizzato	Data
A	Emissione esecutiva	P. Luciani	Dic-2019	L. Di Lorenzo	Dic-2019	T. Padellaro	Dic-2019	L. Di Lorenzo	Dic-2019
B	Emissione esecutiva	P. Luciani	Dic-2019	L. Di Lorenzo	Dic-2019	T. Padellaro	Dic-2019	L. Di Lorenzo	Dic-2019

File: IA7K00010L7NV0701201B.dwg n. Etab.: