
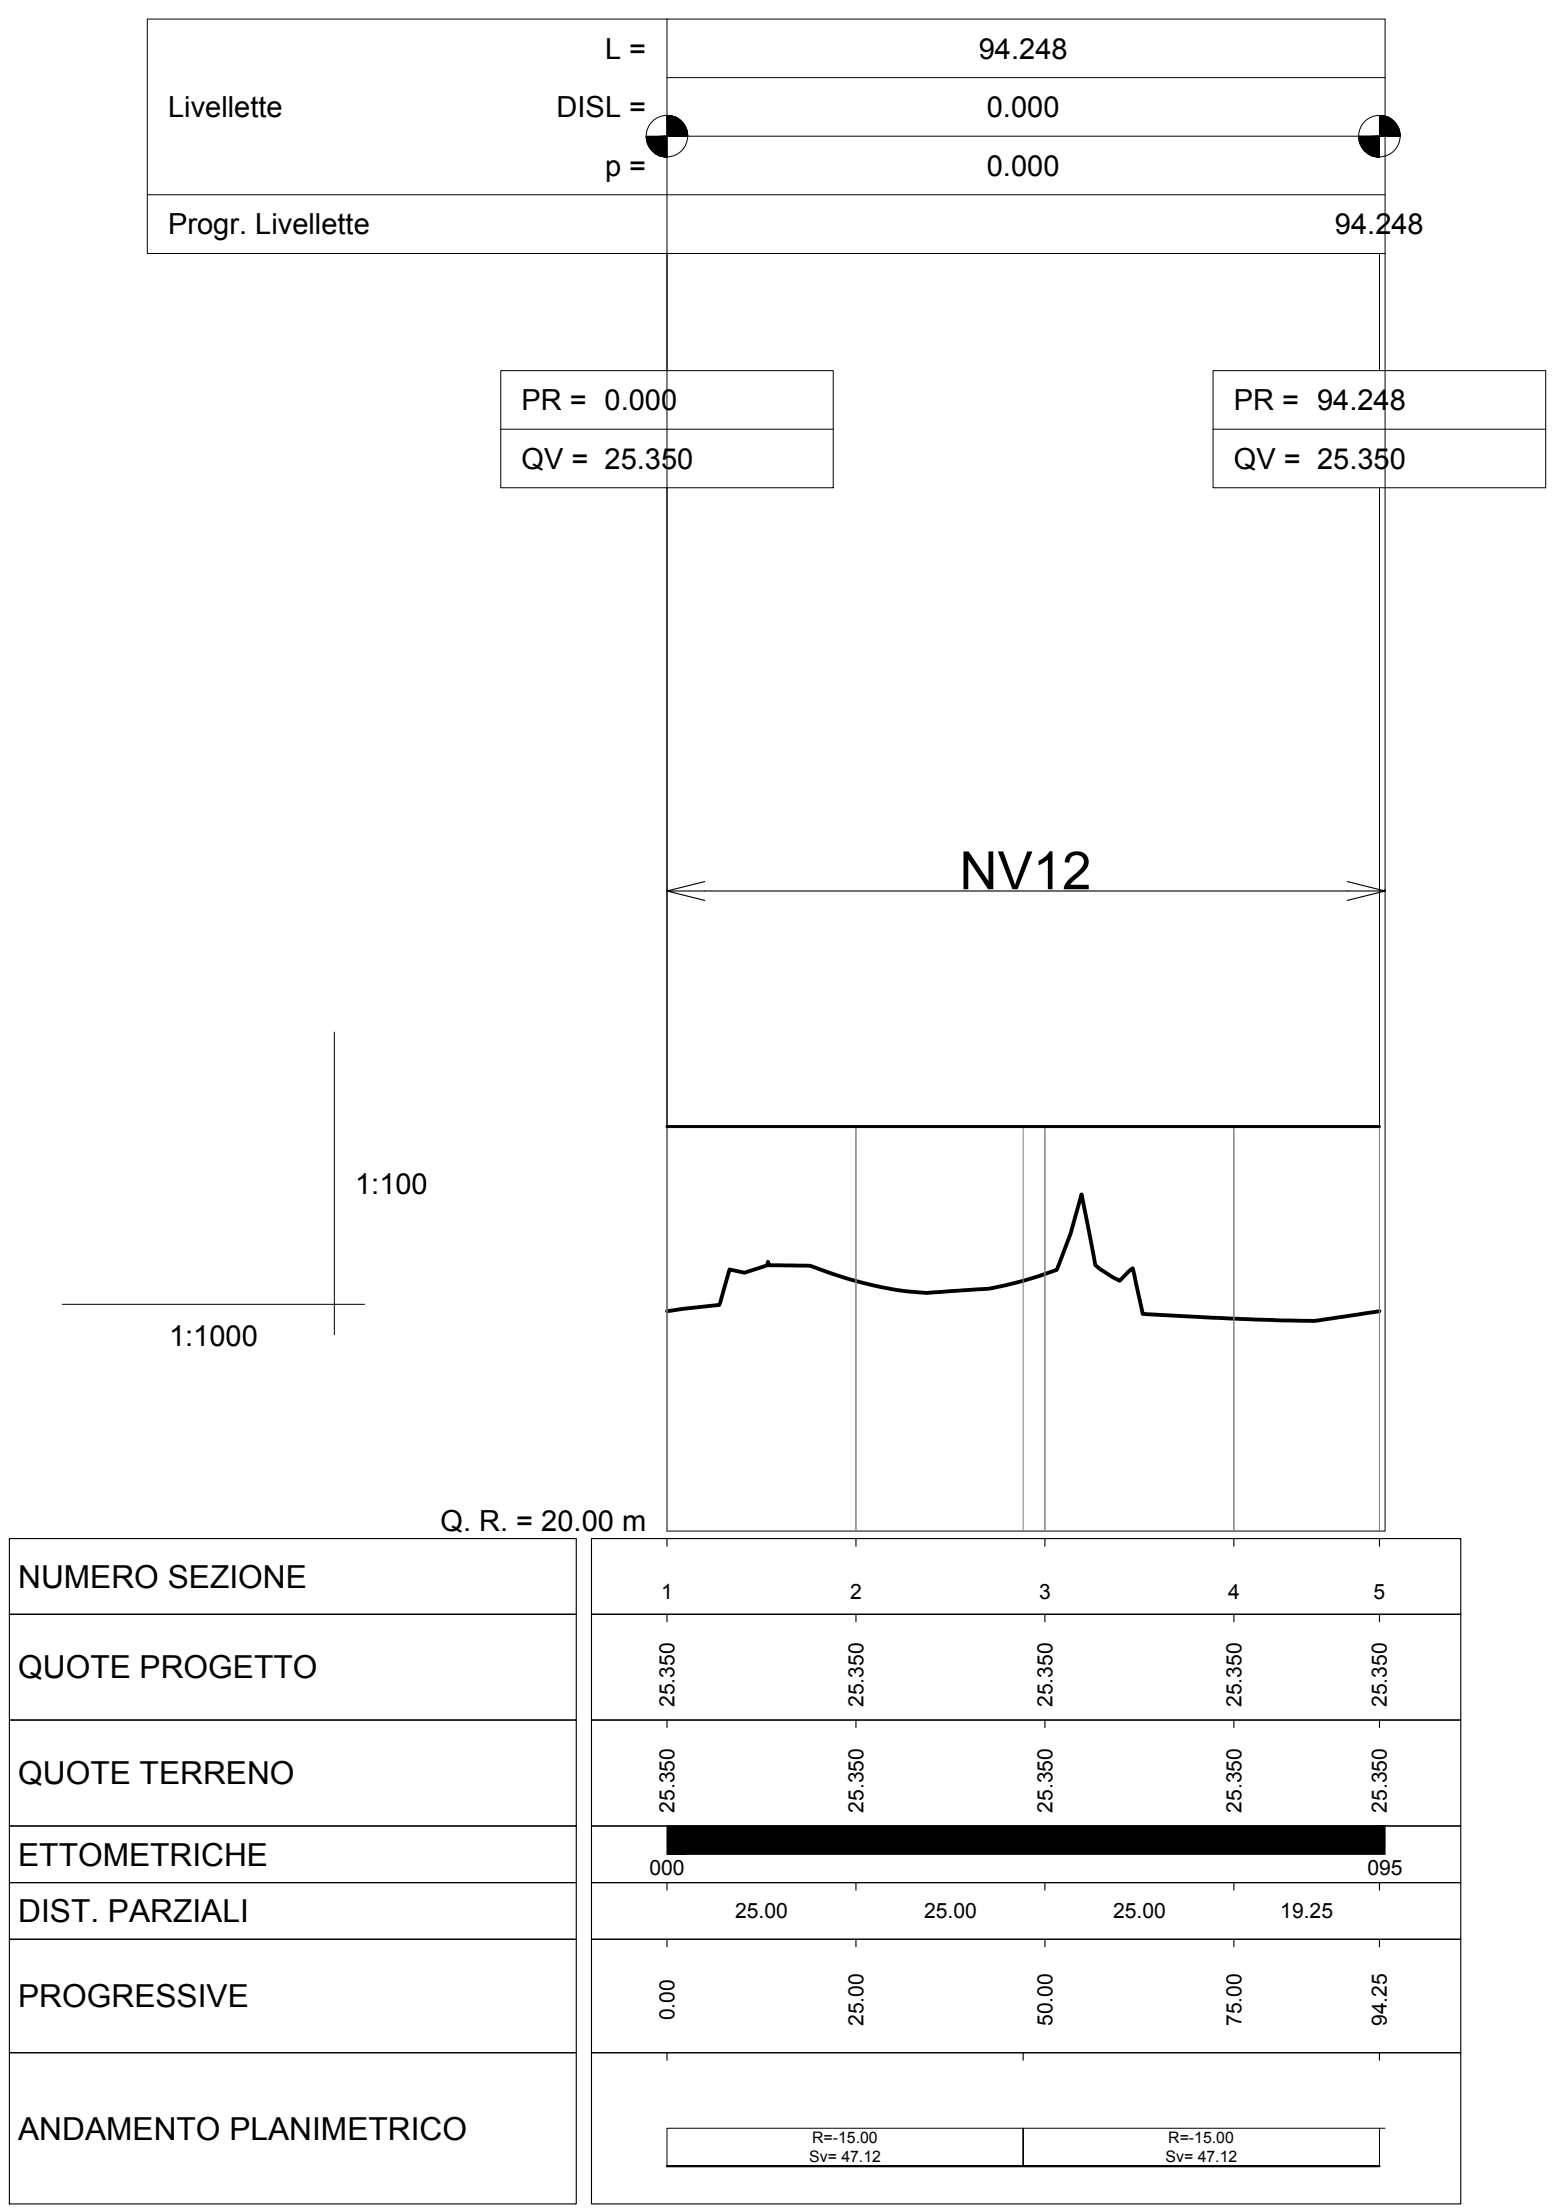


ROAD NV12_Rotatoria_LaTorretta
VERTICE NV12_Rotatoria_LaTorretta.1
746098.6298
4504569.3859

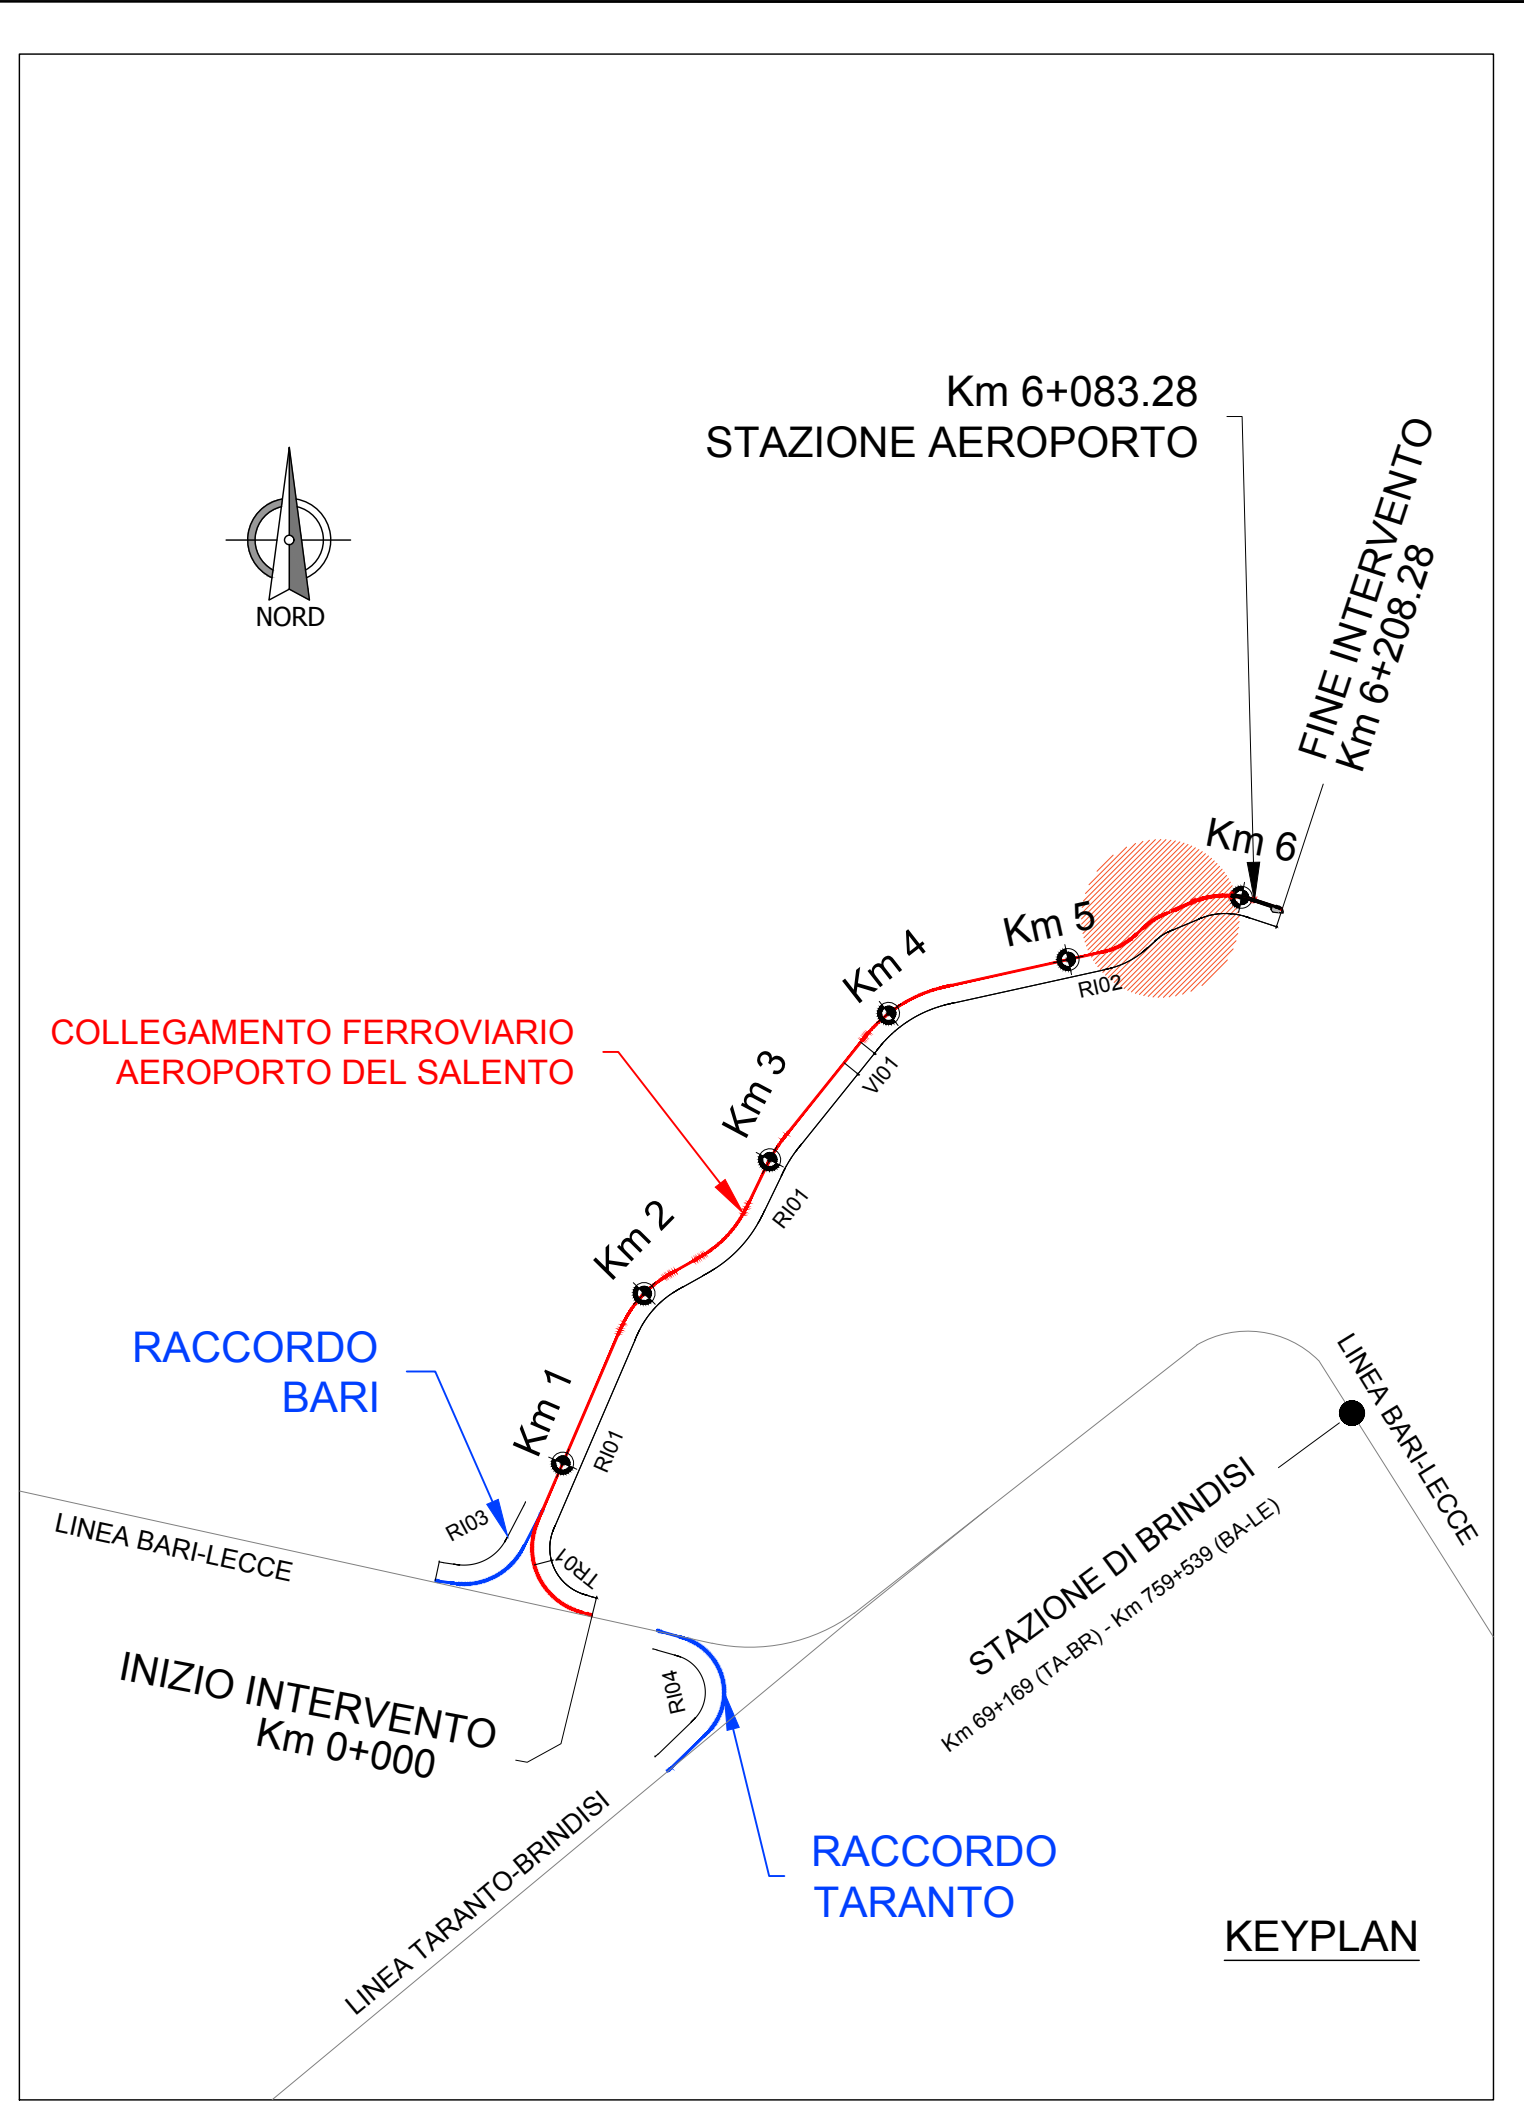

COMMITTENTE:
RFI
RILE FERROVIARIA ITALIANA
GRUPPO FERROVIE DELLO STATO ITALIANE

PROGETTAZIONE:
ITALFER
GRUPPO FERROVIE DELLO STATO ITALIANE

DIREZIONE TECNICA
U.O. COORDINAMENTO NO CAPTIVE E INGEGNERIA DI SISTEMA

PROGETTO DEFINITIVO

COLLEGAMENTO FERROVIARIO DELL'AEROPORTO DEL SALENTO CON LA STAZIONE DI BRINDISI

VIABILITA' - NV12 - Nuova rotatoria su SC della Torretta
Planimetria di progetto con dati di tracciamento e Profilo longitudinale

SCALA: VARIE

Revis.	Descrizione	Redatto	Data	Verificato	Data	Approvato	Data	Auto:	Scal:	Data
A	Emissione esecutiva	P. Luciani	Dic. 2019	L. Di Lorenzo	Dic. 2019	T. Paciotti	Dic. 2019			
B	Emissione Esecutiva	P. Luciani	Feb. 2020	F. Carozza	Feb. 2020	T. Paciotti	Feb. 2020			
C	Emissione Esecutiva	P. Luciani	Feb. 2020	F. Carozza	Feb. 2020	T. Paciotti	Feb. 2020			