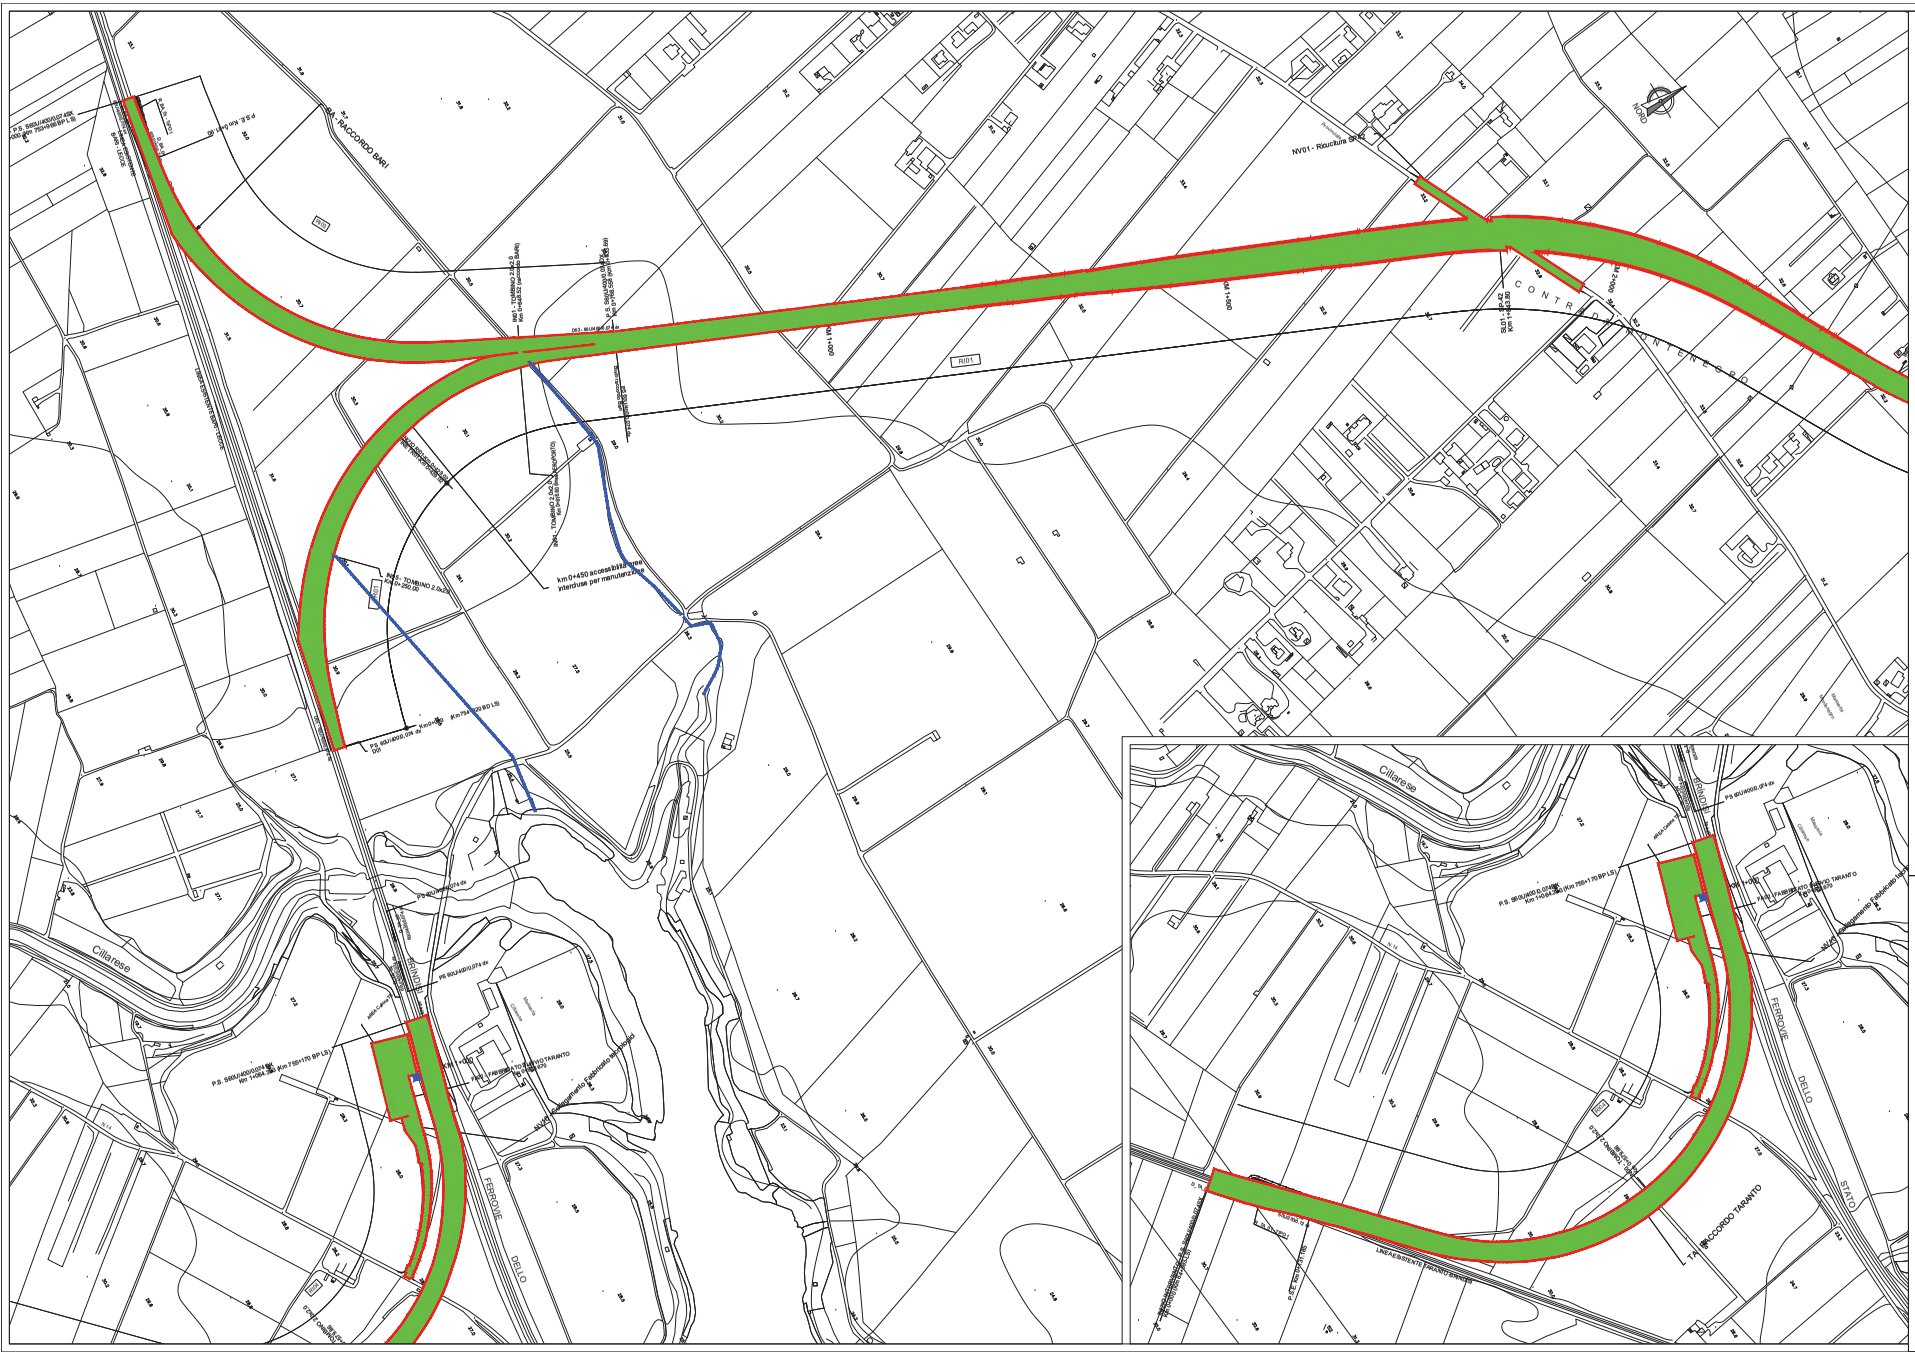

LEGENDA	
	BONIFICA ORDIGNI BELLICI SUPERFICIALE ESTESA A TUTTA L'AREA DI INTERVENTO CON PROFONDITA' =1.00
	BONIFICA PROFONDA ESTESA A TUTTA L'AREA DI INTERVENTO CON PROFONDITA' =3.00m (GARANZIA 4.00 m)
	BONIFICA ORDIGNI BELLICI PROFONDA SOTTO LA PROFONDITA' =7.00m (GARANZIA 8.00 m)

OPITO	B.O.S. Superficiale (m2)	B.O.E. Profonda con perforazione fino a -3m da PC (m3)	B.O.E. Profonda con perforazione fino a -7m da PC (m3)
R 01	3521.17	56126.77	
R 03	5333.90	76385.36	
R 02	4965.22	69453.58	
R 04	7 08.94	76077.58	
R05	614.79	10527.47	
IN21			822.68
IN22			2206.31
IN23			1302.36
IN24			2002.23
IN25			7367.76
IN26			1617.3
NO1	352.38	5245.18	
NO2		2241.67	
PT		326.85	
V 01			2285.79
IV01			7936.89
IV01V			708.31
IV02V			60.39
IV04V			560.23
IV05V			236.99
IV06V			302.02
NV01	190.73	3887.32	
NV11	7 58.16	16107.94	
NV03	241.38	900.84	
NV04_A	520.12	3276.55	
NV04_B	2103.33	14038.08	
NV12	190.26	604.59	
NV05	1077.75	5078.86	
NV06	1417.62	7040.84	
NV07	220.68	1458.18	
NV08	1533.68	11550.68	
NV09	1136.95	4809.52	

COMMITTENTE:

PROGETTAZIONE:

DIREZIONE TECNICA
U.O. COORDINAMENTO NO CAPTIVE E INGEGNERIA DI SISTEMA

PROGETTO DEFINITIVO

COLLEGAMENTO FERROVIARIO DELL'AEROPORTO DEL SALENTO CON LA STAZIONE DI BRINDISI

BONIFICA ORDIGNI ESPLOSIVI
Planimetria con maglie di scansione - Tav. 1 di 3

SCALA: 1:2.000

COMMESSA	LOTTO	FASE	ENTE	TIPO DOC.	OPERA/DISCIPLINA	PROGR.	REV.
IA0K	00	E	11	PD	BS0000	001	B

Revis.	Descrizione	Redatto	Data	Verificato	Data	Approvato	Data	Autorizzato	Data
A	Emissione esecutiva	D.Lazzeri	15/12/19	F.Cassiano	16/12/19	F.Bellelli	16/12/19		
B	Emissione Esecutiva	D.Lazzeri	Feb.2020	F. Cassiano	Feb.2020	F.Bellelli	Feb.2020		

File: IA0K00D11PBBS0000001B.dwg

n. Elab.