




PLANIMETRIA - FASE 1
Scala 1:1000

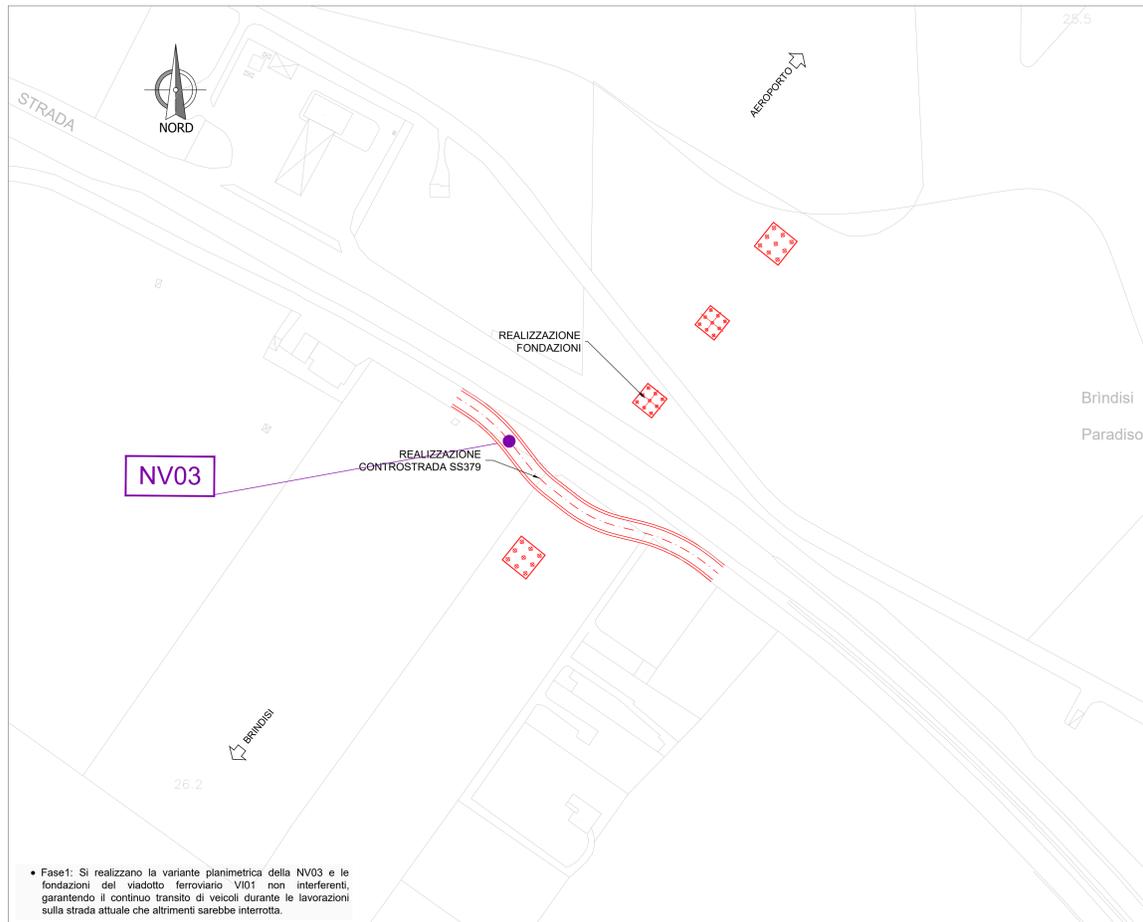



PLANIMETRIA - FASE 2
Scala 1:1000

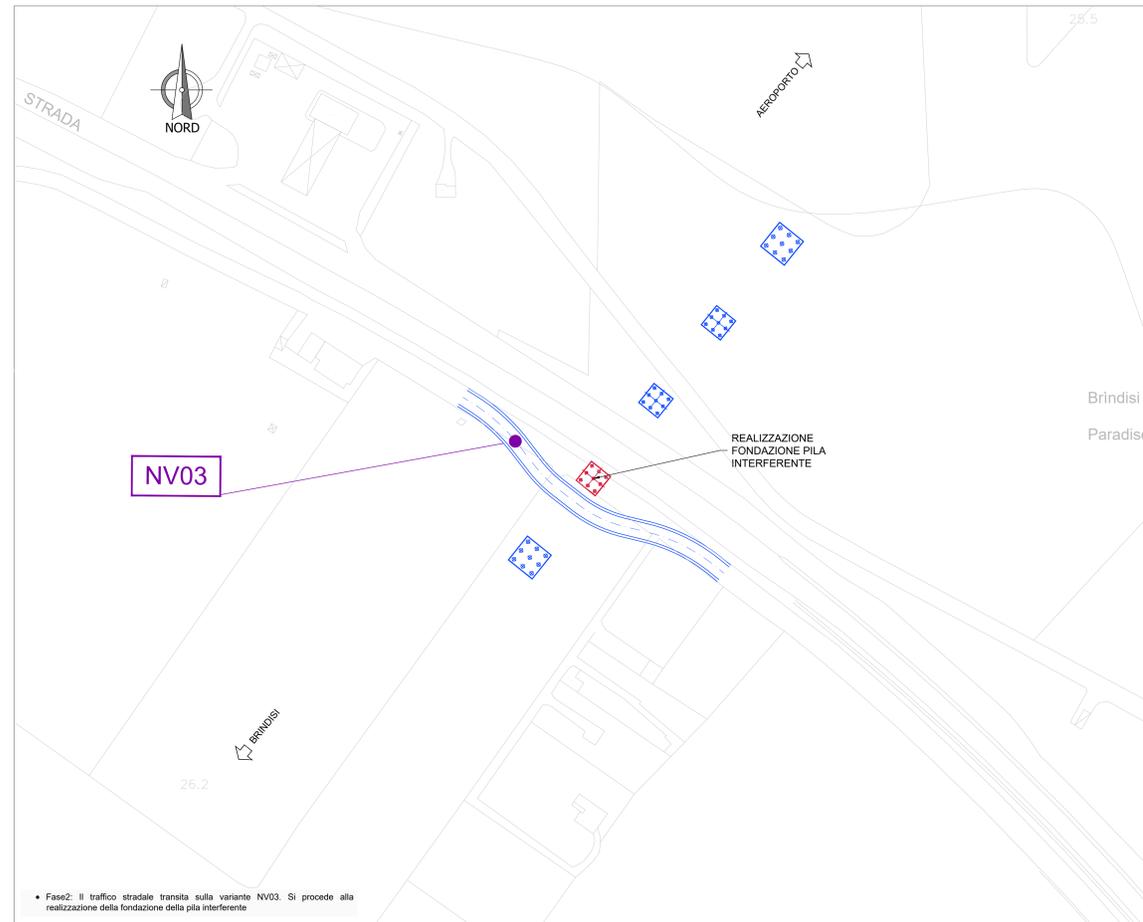

PLANIMETRIA - FASE 3
Scala 1:1000

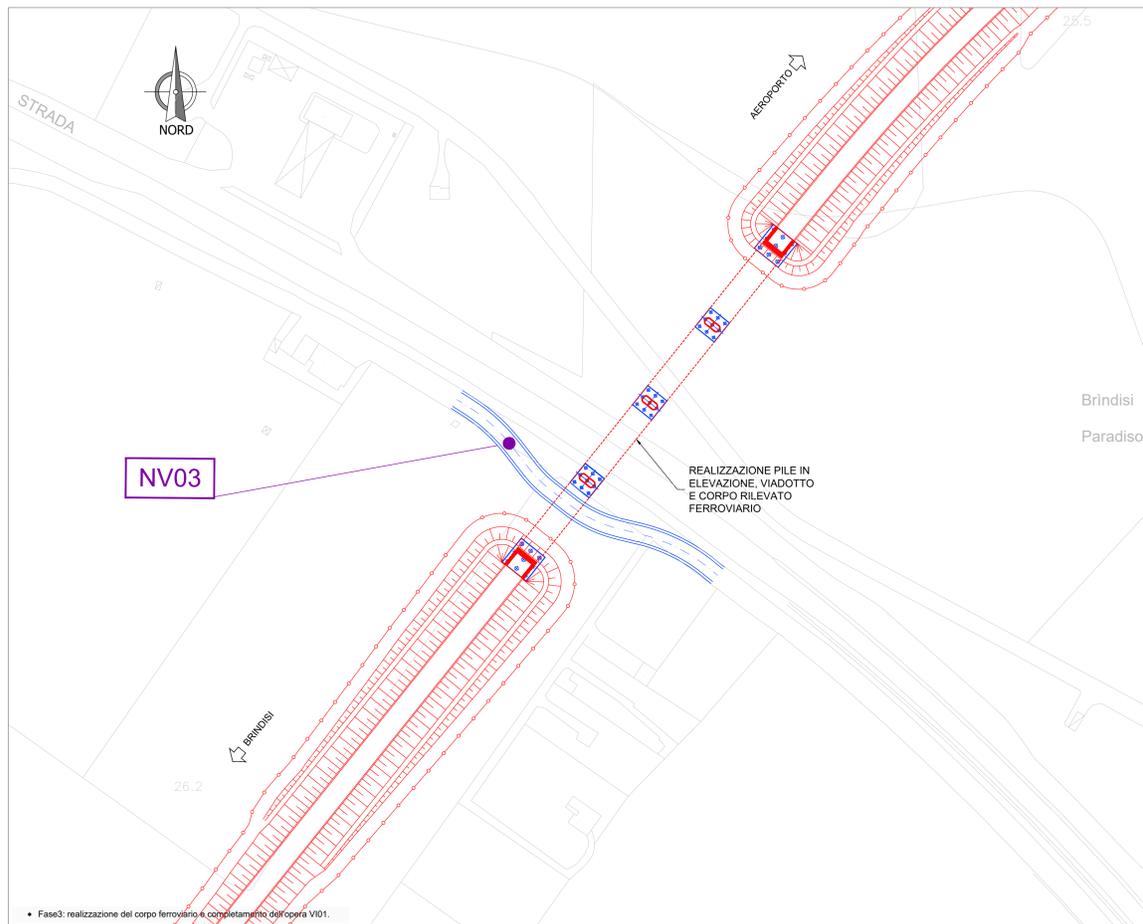

PLANIMETRIA - FASE 4
Scala 1:1000

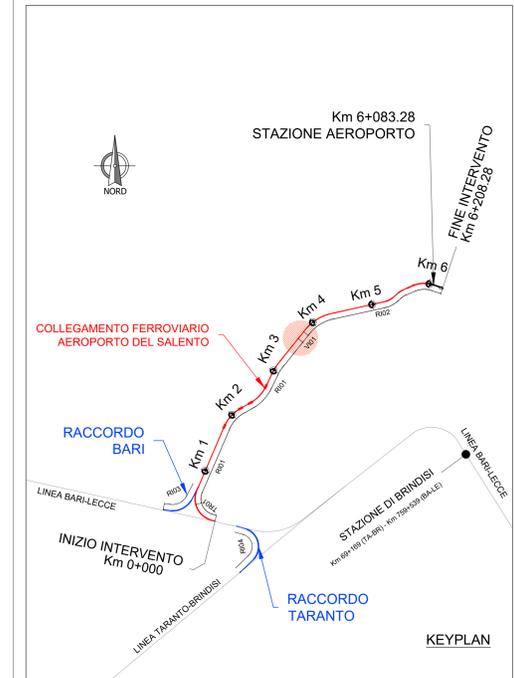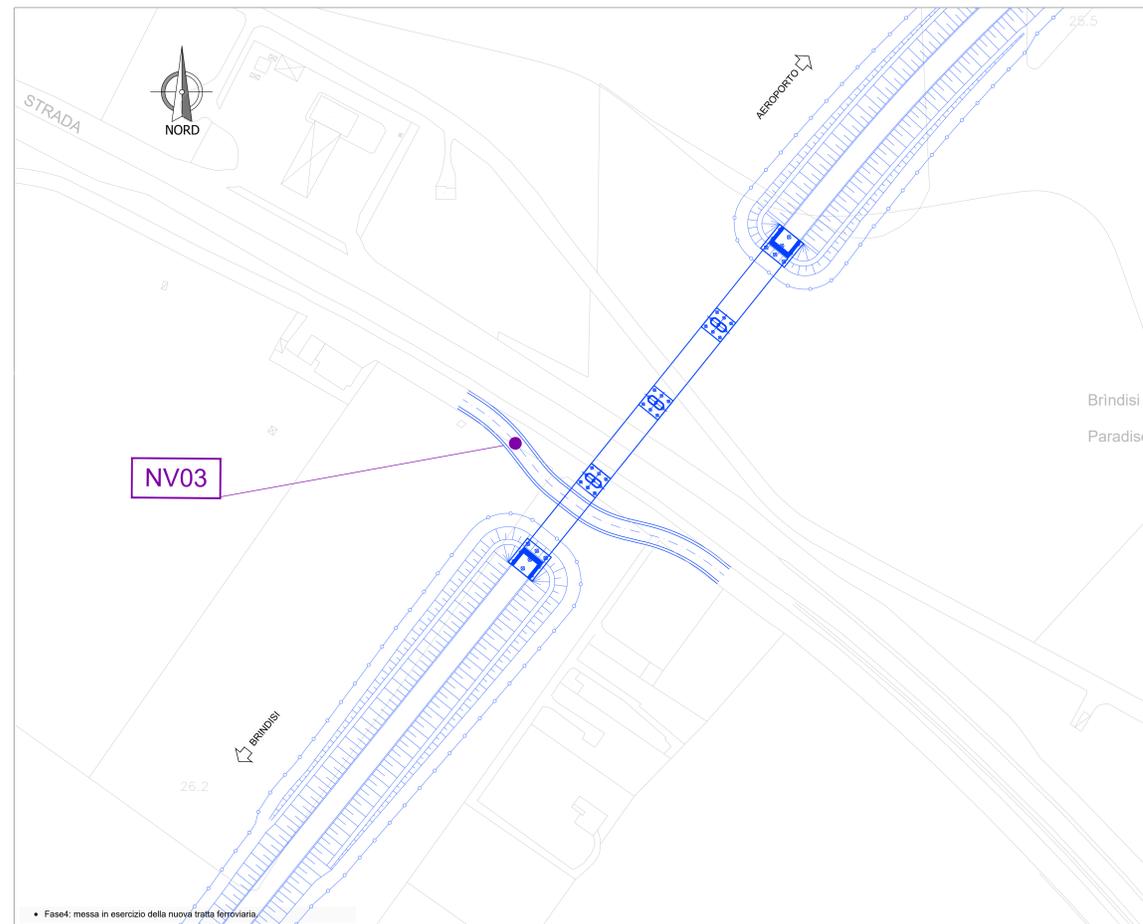

- LEGENDA**
- COSTRUZIONE
 - DEMOLIZIONE
 - PROVVISORIO
 - REALIZZATO

COMMITTENTE:
RFI
RETE FERROVIARIA ITALIANA
GRUPPO FERROVIE DELLO STATO ITALIANE

PROGETTAZIONE:
ITALFERR
GRUPPO FERROVIE DELLO STATO ITALIANE

DIREZIONE TECNICA
U.O. COORDINAMENTO NO CAPTIVE E INGEGNERIA DI SISTEMA

PROGETTO DEFINITIVO
COLLEGAMENTO FERROVIARIO DELL'AEROPORTO DEL SALENTO CON LA STAZIONE DI BRINDISI

VIABILITA' - NV03 - Adeguamento controstrada SS379
Fasi realizzative

SCALA:	varie						
COMMESSA	LOTTO	FASE	ENTE	TIPO DOC.	OPERA/DISCIPLINA	PROGR.	REV.
IA7K	00	D	10	P7	NV0300	003	B

Revis.	Descrizione	Redatto	Data	Verificato	Data	Approvato	Data	Autorizzato	Data
A	Emissione esecutiva	P. Luciani	04/2019	L. Di Lorenzo	04/2019	T. Pacelli	04/2019		
B	Emissione esecutiva	P. Luciani	04/2019	L. Di Lorenzo	04/2019	T. Pacelli	04/2019		