


FASE 2: Demolizione della rotonda esistente. Connessione della deviatà provvisoria sulla SS697 e deviazione di tutto il traffico sulla nuova viabilità provvisoria per consentire la realizzazione delle pile per l'opera di scavalco di progetto e completamento della SS697 in direzione Aeroporto. Realizzazione della sede ferroviaria in corrispondenza del cavalciferrovia di progetto. La relazione Nord-Sud è garantita sul percorso SC105 - SS697 provvisoria - Contrada Baroncino.

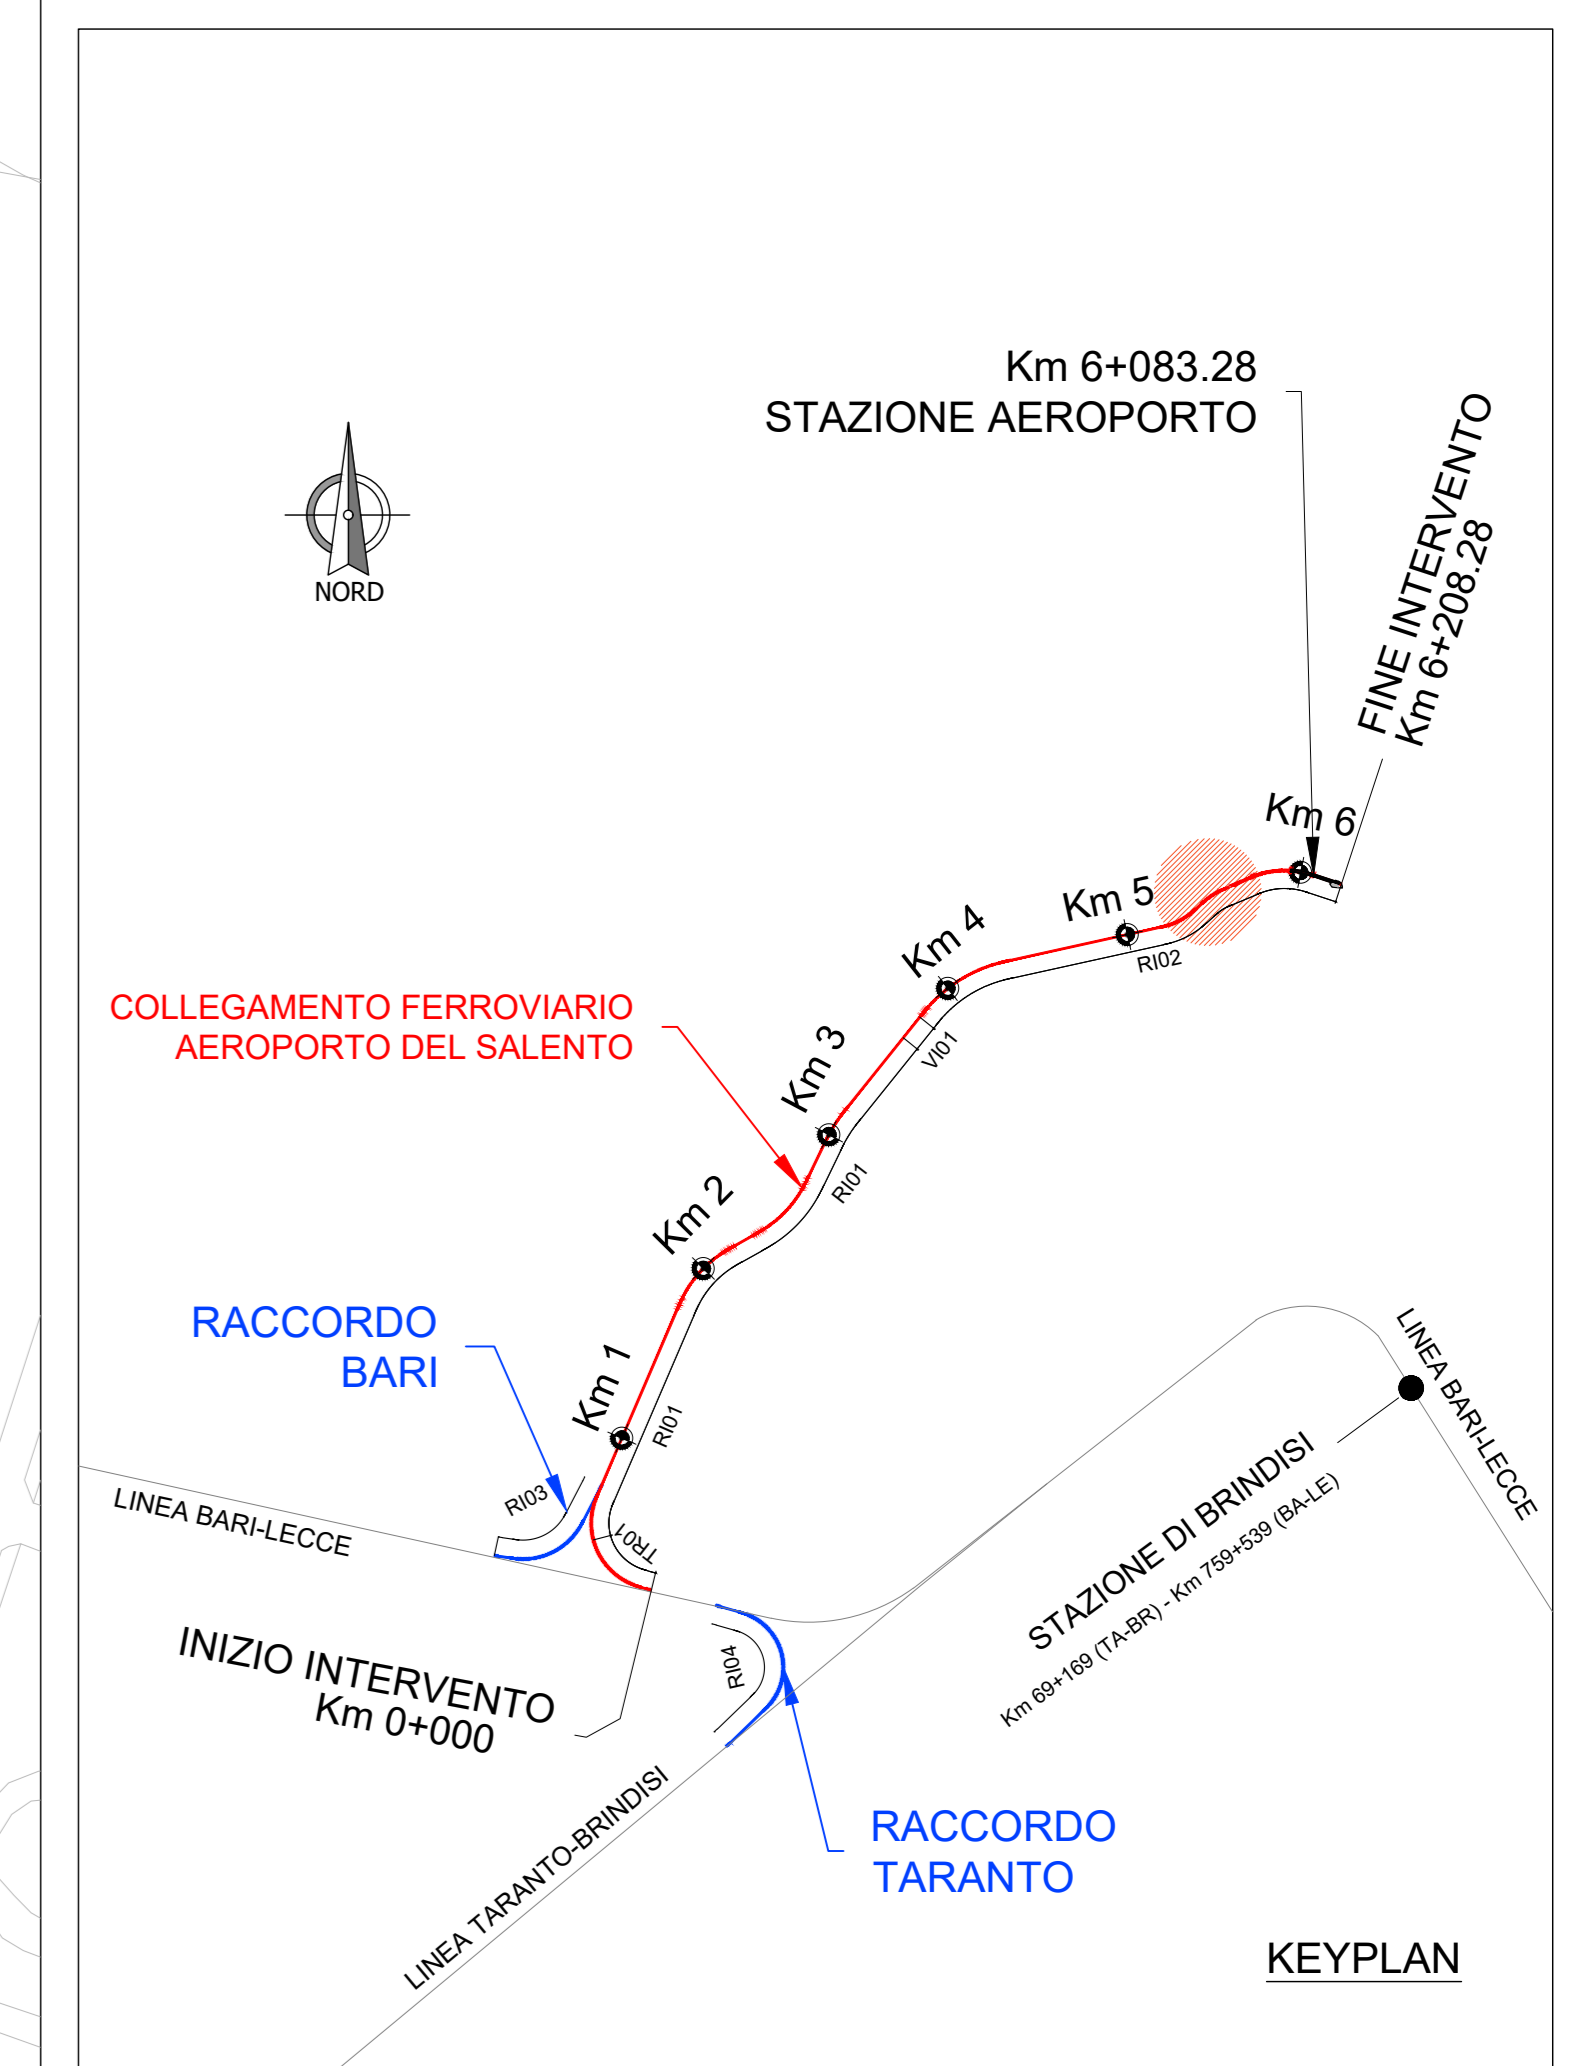

- LEGENDA**
- COSTRUZIONE
 - DEMOLIZIONE
 - PROVVISORIO
 - REALIZZATO

COMMITTENTE:

PROGETTAZIONE:

DIREZIONE TECNICA
U.O. COORDINAMENTO NO CAPTIVE E INGEGNERIA DI SISTEMA

PROGETTO DEFINITIVO
COLLEGAMENTO FERROVIARIO DELL'AEROPORTO DEL SALENTO CON LA STAZIONE DI BRINDISI

VIABILITA' - NV05 - Viabilità Adeguamento SC76
Fasi realizzative - Tav 2 di 4

Revis.	Descrizione	Redatto	Data	Verificato	Data	Approvato	Data	Autorizzato	Data
A	Emissione esecutiva	P. Luciani	Dic 2019	L. Di Lorenzo	Dic 2019	T. Padellani	Dic 2019	L. Bar...	Feb 2020
B	Emissione Esecutiva	P. Luciani	Feb 2020	L. Di Lorenzo	Feb 2020	T. Padellani	Feb 2020	L. Bar...	Feb 2020