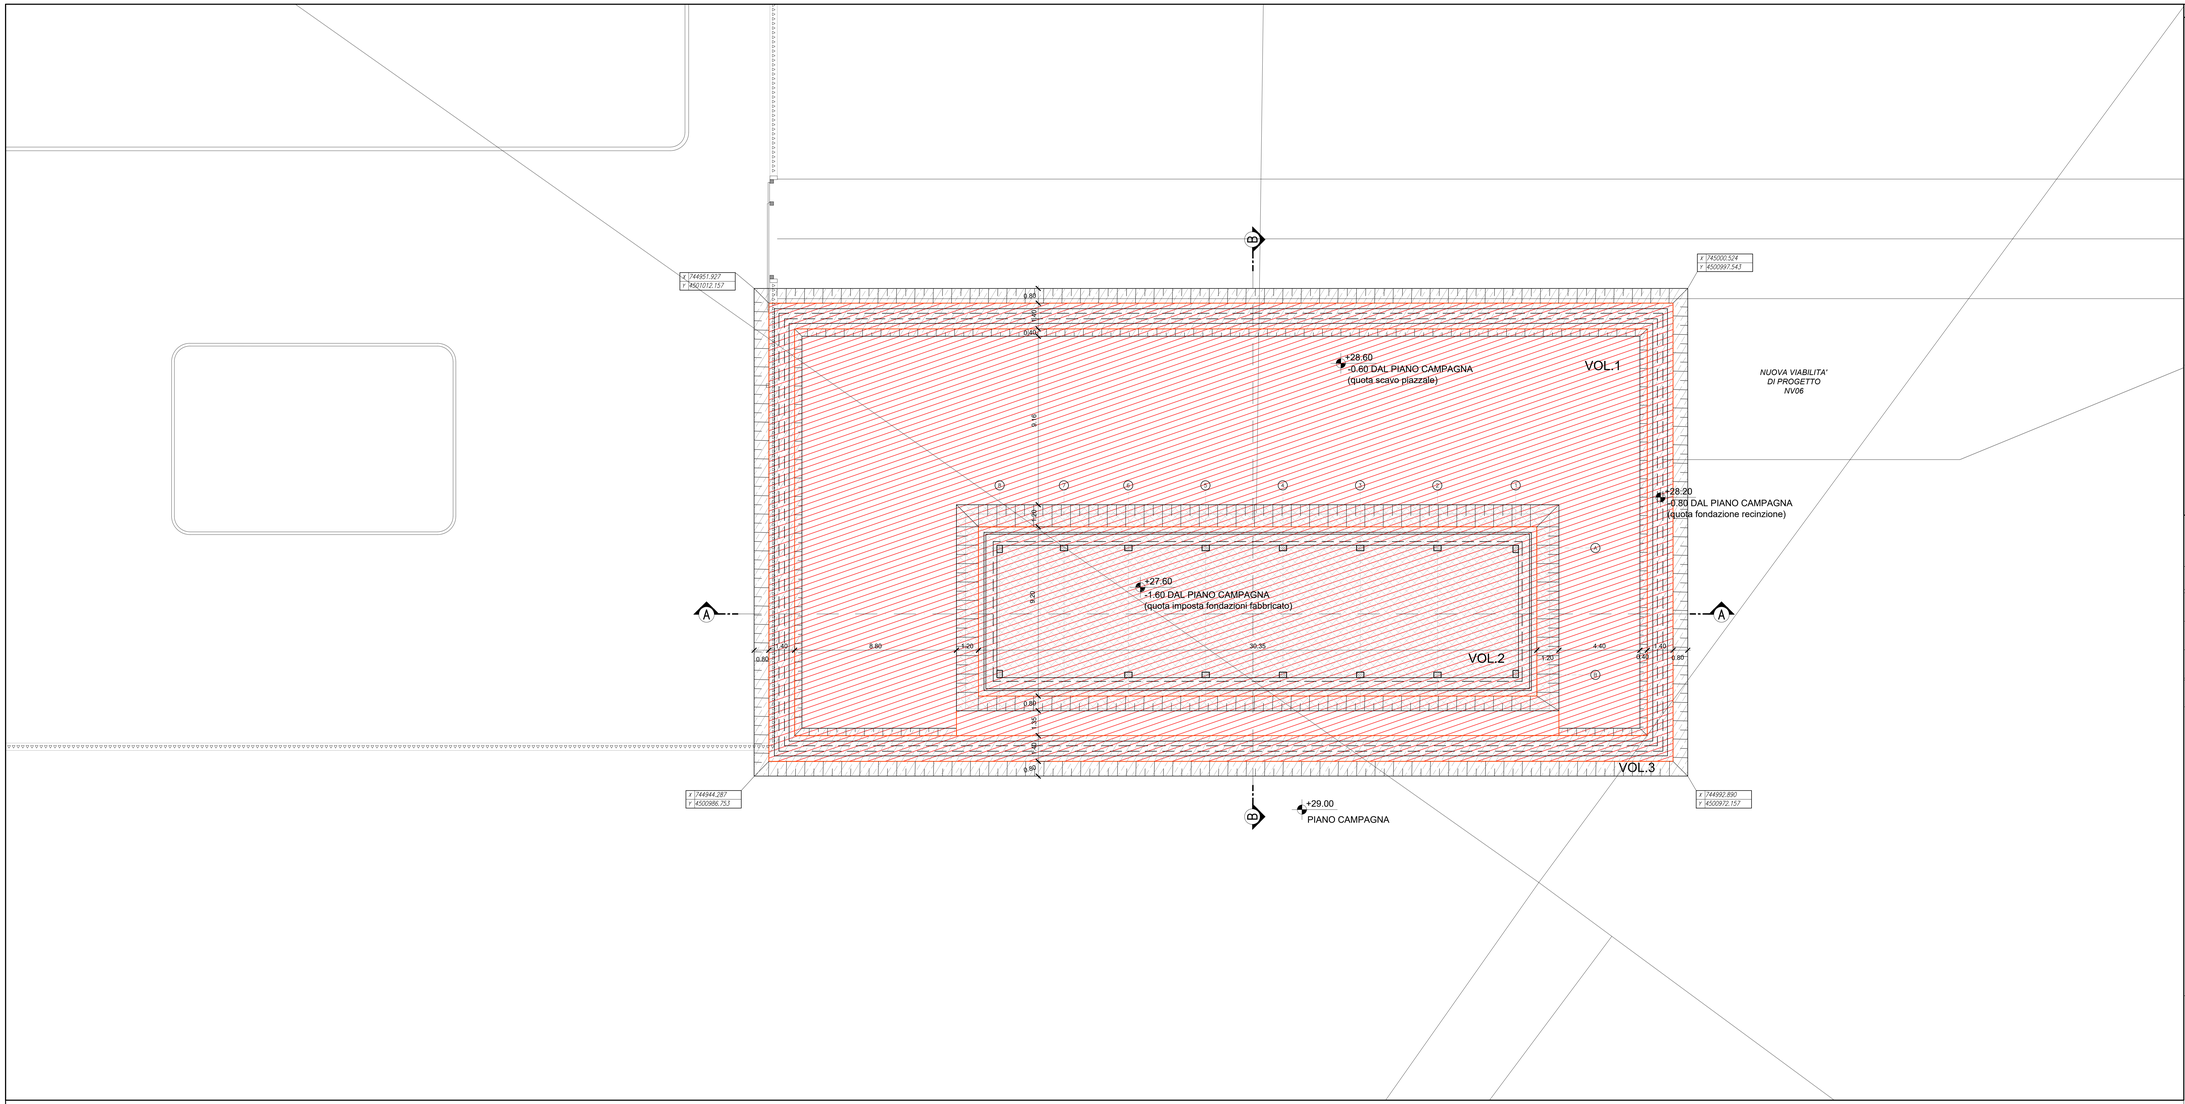

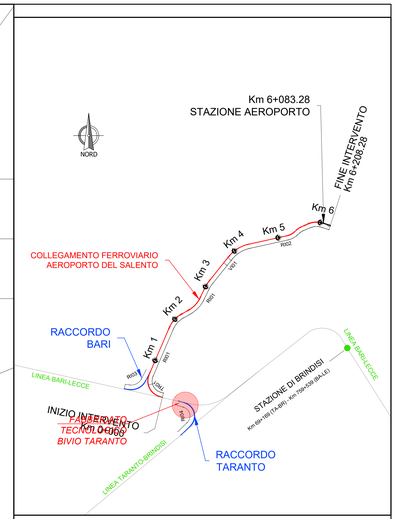

QUANTITA' DI TERRENO SCAVATE

VOL.1		scavo piazzale -0.40m dal piano di campagna	vol. 490.00mc
VOL.2		scavo fino alla quota imposta fondazioni del fabbricato -1.60m dal piano di campagna	vol. 378.60mc
VOL.3		scavo fino alla quota imposta fondazione recinzione -0.80m dal piano di campagna	vol. 289.30mc
TOTALE DI TERRENO SCAVATO			vol. 1157.90mc

SEZIONE A-A
scala 1:100

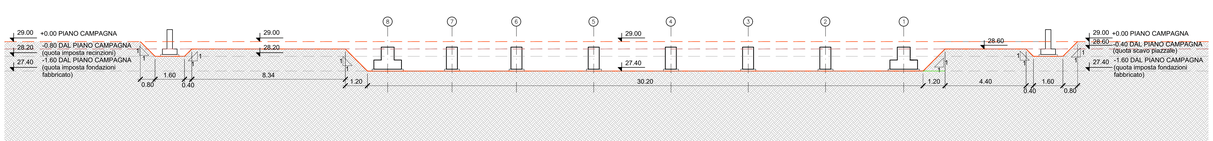

SEZIONE B-B
scala 1:100

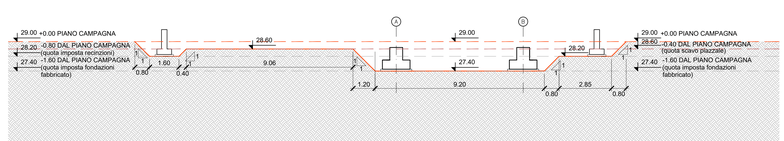

COMMITTENTE:

RFI RETE FERROVIARIA ITALIANA
GRUPPO FERROVIE DELLO STATO ITALIANE

PROGETTAZIONE:

ITALFERR
GRUPPO FERROVIE DELLO STATO ITALIANE

DIREZIONE TECNICA
U.O. COORDINAMENTO NO CAPTIVE E INGEGNERIA DI SISTEMA

PROGETTO DEFINITIVO

COLLEGAMENTO FERROVIARIO DELL'AEROPORTO DEL SALENTO CON LA STAZIONE DI BRINDISI

FABBRICATI TECNOLOGICI - Fabbricato Tecnologico Bivio Taranto
Piazzale - Pianta e sezioni di scavo

SCALA : 1:100

COMMESSA	LOTTO	FASE	ENTE	TIPO DOC.	OPERA/DISCIPLINA	PROGR.	REV.
IA7K	00	D	10	PA	FA0200	002	A

Revis.	Descrizione	Redatto	Data	Verificato	Data	Approvato	Data	Autorizzato	Data
A	Emissione esecutiva	P.Luciani	Dic.2019	A.Ciavella	Dic.2019	T.Paoletti	Dic.2019	L. Berardi	Dic.2019

File: IA7K00D10PAFA0200002A.dwg

n. Elab.: