


**KEY PLAN - COLLETTORE IN16 (3246,87 mt)**  
Scala 1:10000

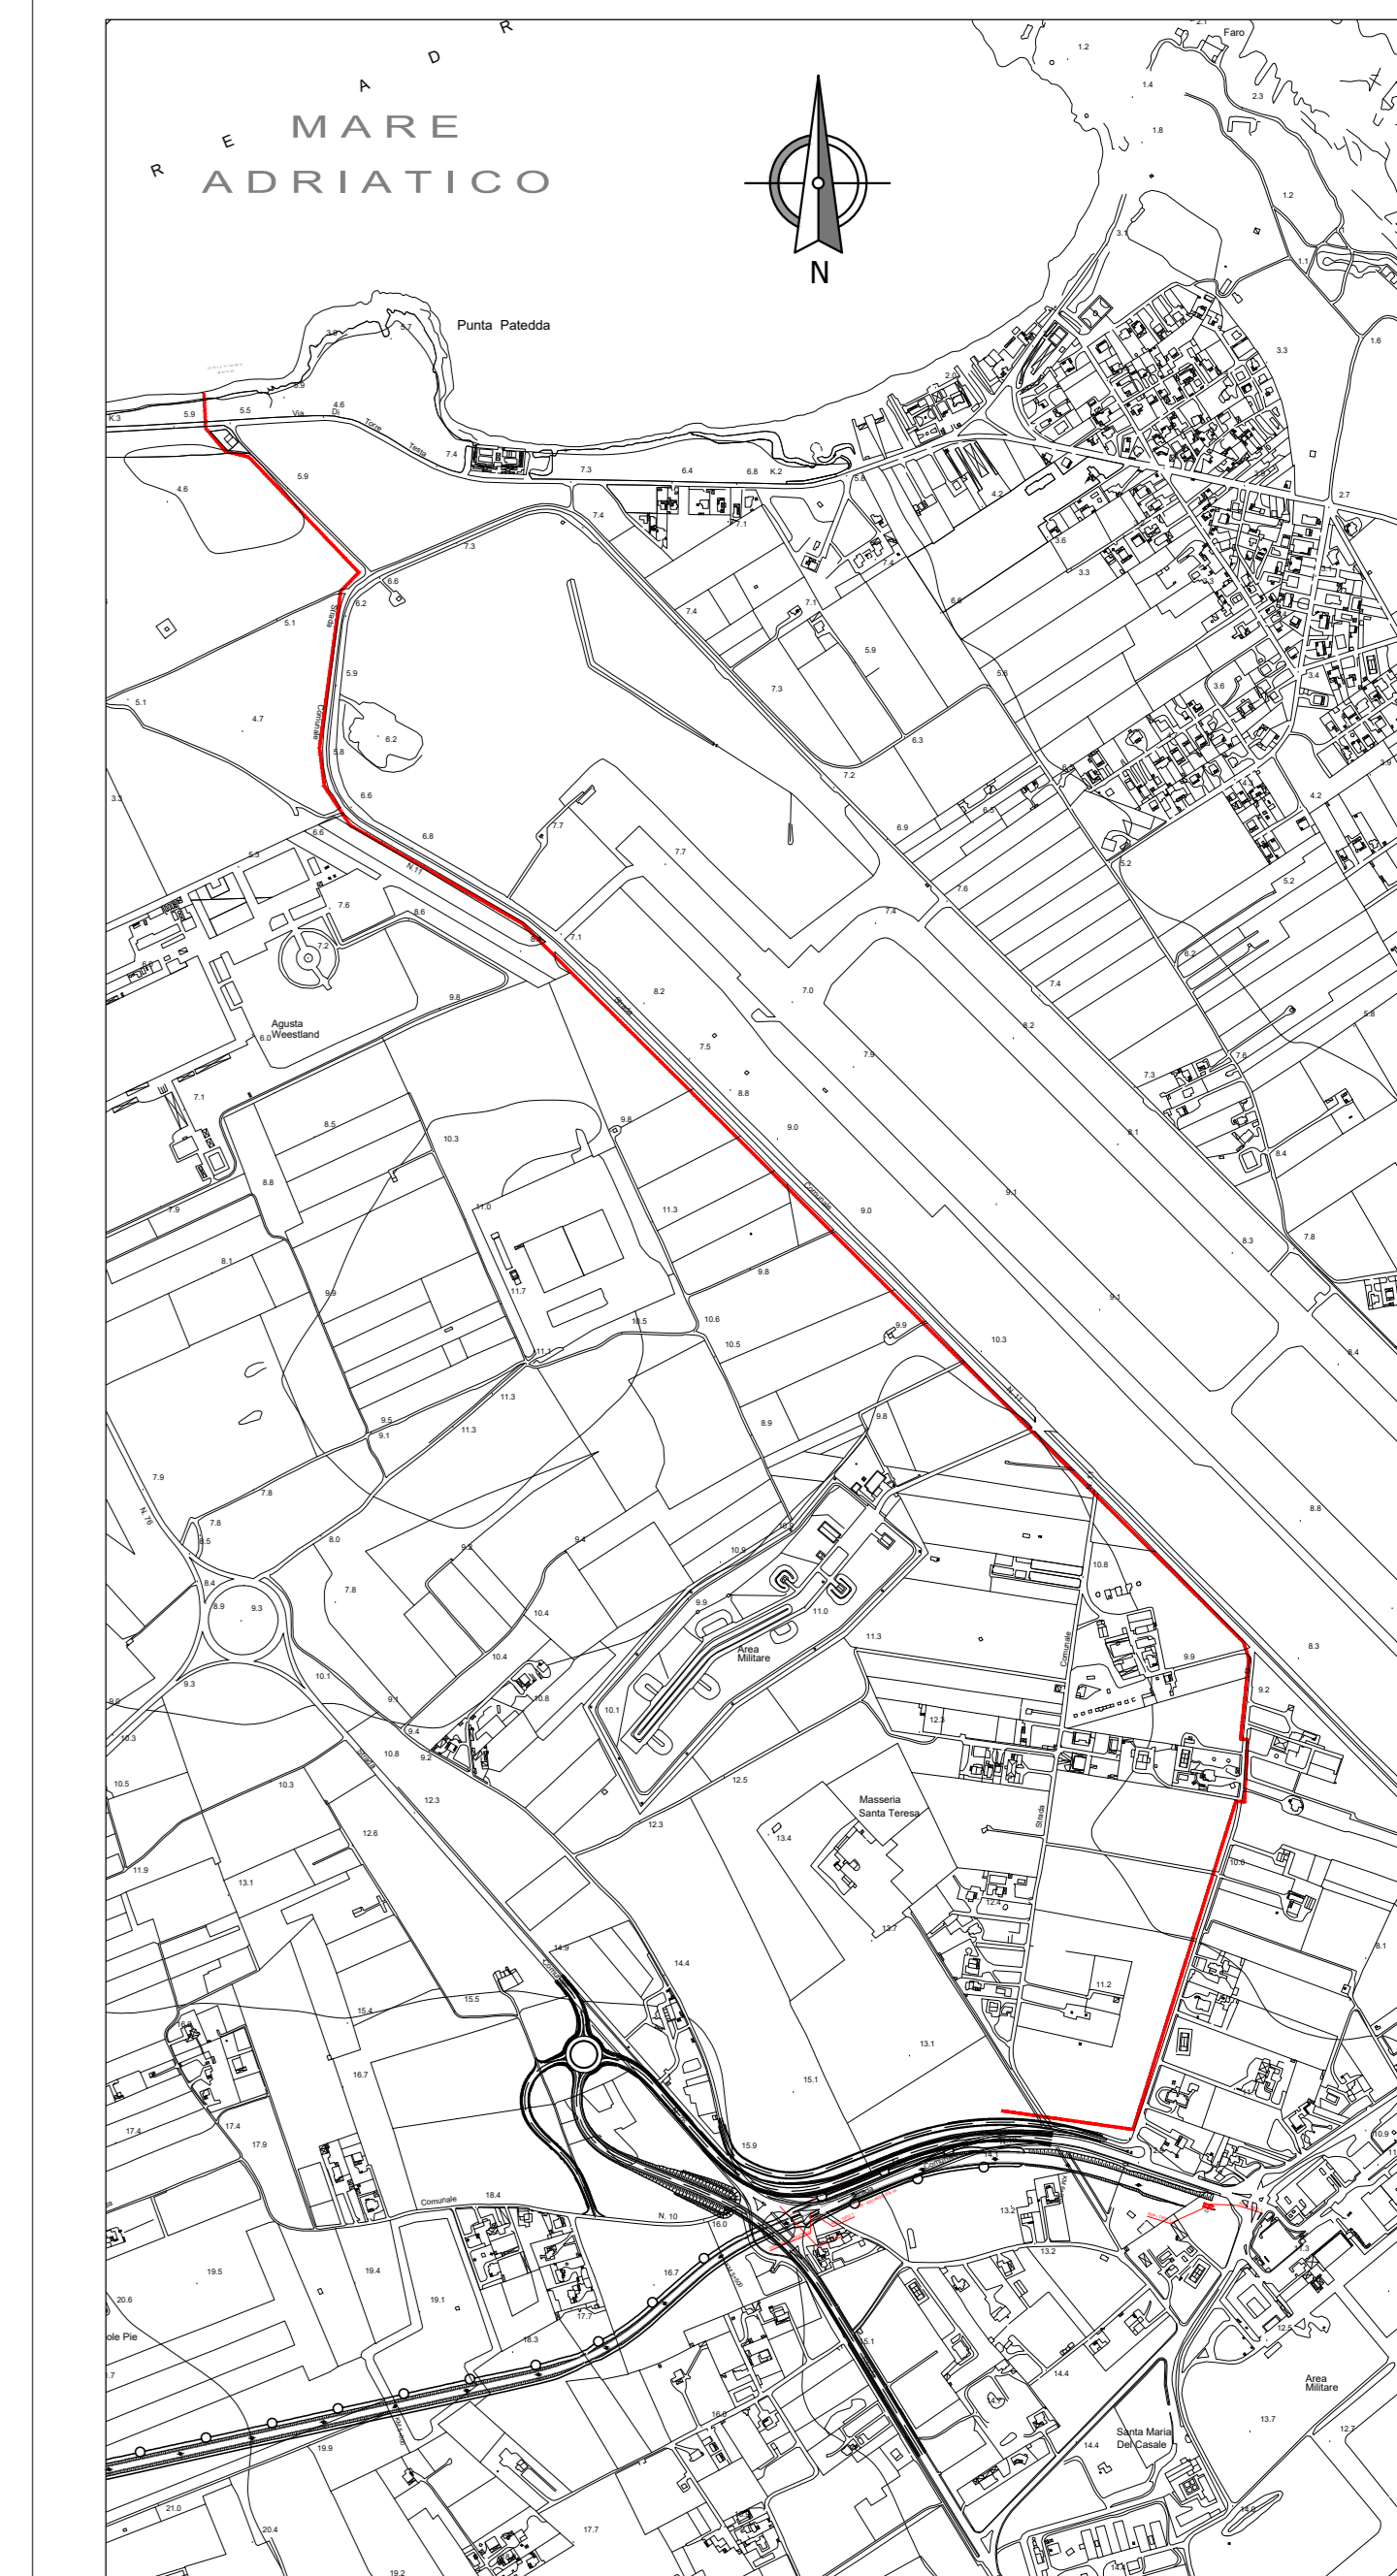

**NOTA:**  
La realizzazione del collettore sarà effettuata partendo dalla sezione finale lato mare (pk 3+246,872) risalendo verso pk 0+000

COMMITTENTE:  
**RFI**  
RAILWAY INFRASTRUTTURE ITALIANE  
GRUPPO FERROVIE DELLO STATO ITALIANE

PROGETTAZIONE:  
**ITALFERR**  
GRUPPO FERROVIE DELLO STATO ITALIANE

DIREZIONE TECNICA  
U.O. COORDINAMENTO NO CAPTIVE E INGEGNERIA DI SISTEMA

PROGETTO DEFINITIVO

**COLLEGAMENTO FERROVIARIO DELL'AEROPORTO DEL SALENTO CON LA STAZIONE DI BRINDISI**

OPERE IDRAULICHE - Collettori e canali  
IN16 - Planimetria, Pianta Scavi e Profilo Longitudinale tav.2/4

SCALA :  
1:1000

COMMESSA LOTTO FASE ENTE TIPO DOC. OPERA/DISCIPLINA PROGR. REV.

IA7K 00 D 10 PZ IN1600 002 C

Revis.	Descrizione	Redatto	Data	Verificato	Data	Approvato	Data	Autorizzato	Data
A	Emissione esecutiva	P.Luciani	Dic.2019	M.Villari	Dic.2019	T.Pacchetti	Dic.2019	L. Becardi	Feb.2020
B	Emissione esecutiva	P.Luciani	Gen.2020	M.Villari	Gen.2020	T.Pacchetti	Gen.2020		
C	Emissione esecutiva	P.Luciani	Feb.2020	M.Villari	Feb.2020	T.Pacchetti	Feb.2020		