AREA
Scavo 3.01 mq
Rilevato 64.60 mq
Stradello:1.24 mq
Ballast:2.88 mq
Inerbimento:4.39 mq
SuperCompattato:2.78 mq
Subballast:1.03 mq
Scotico:10.18 mq
Sostituito:10.18 mq
Non sostituito:0.00 mq

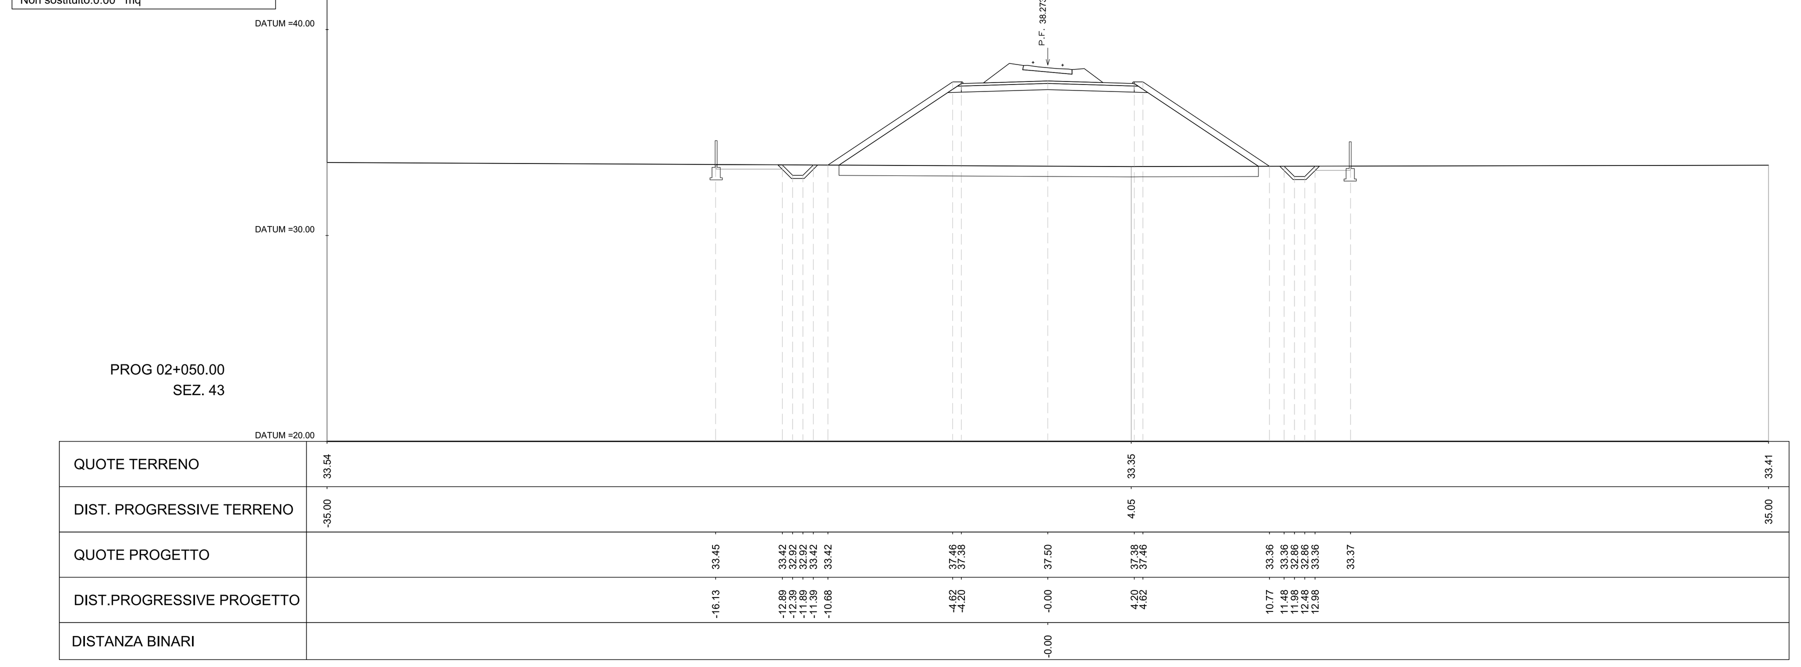

AREA
Scavo 2.87 mq
Rilevato 52.12 mq
Stradello:1.24 mq
Ballast:2.88 mq
Inerbimento:3.77 mq
SuperCompattato:2.78 mq
Subballast:1.03 mq
Scotico:9.32 mq
Sostituito:9.32 mq
Non sostituito:0.00 mq

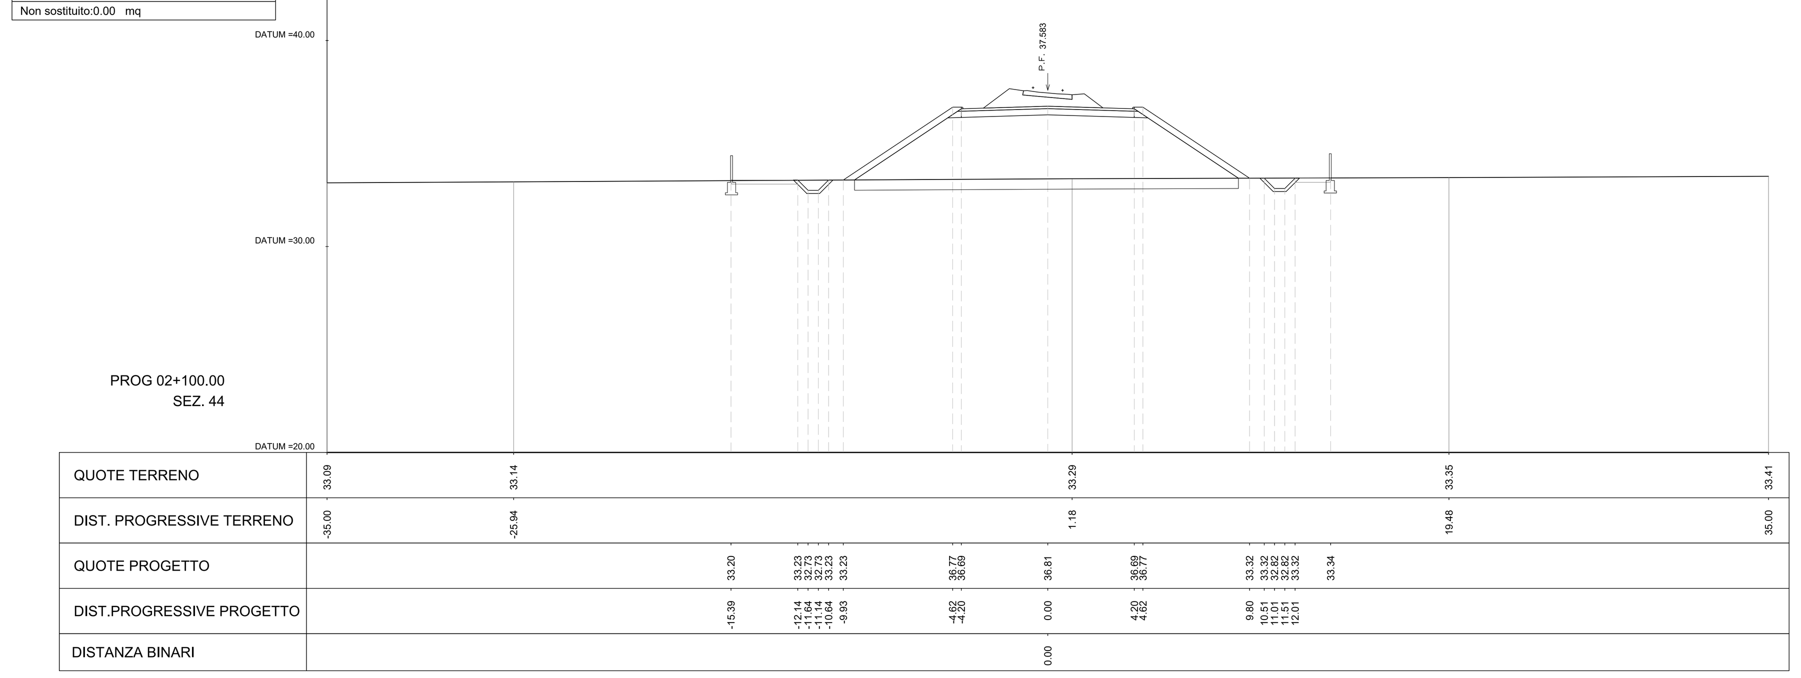

AREA
Scavo 2.85 mq
Rilevato 47.08 mq
Stradello:1.24 mq
Ballast:2.74 mq
Inerbimento:3.50 mq
SuperCompattato:2.78 mq
Subballast:1.03 mq
Scotico:8.94 mq
Sostituito:8.94 mq
Non sostituito:0.00 mq

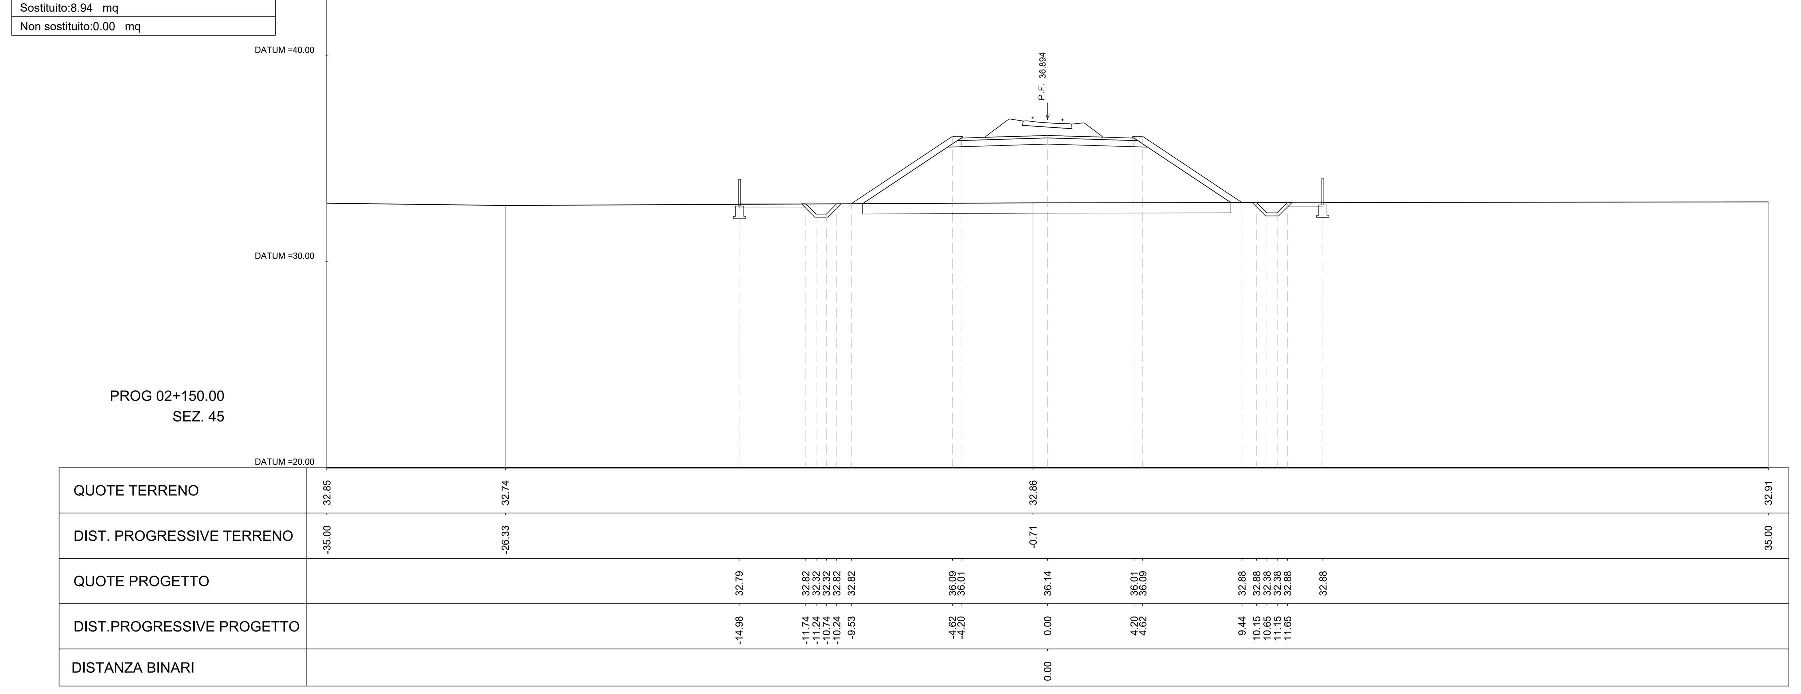

AREA
Scavo 2.99 mq
Rilevato 40.32 mq
Stradello:1.24 mq
Ballast:2.40 mq
Inerbimento:3.10 mq
SuperCompattato:2.78 mq
Subballast:1.03 mq
Scotico:8.39 mq
Sostituito:8.39 mq
Non sostituito:0.00 mq

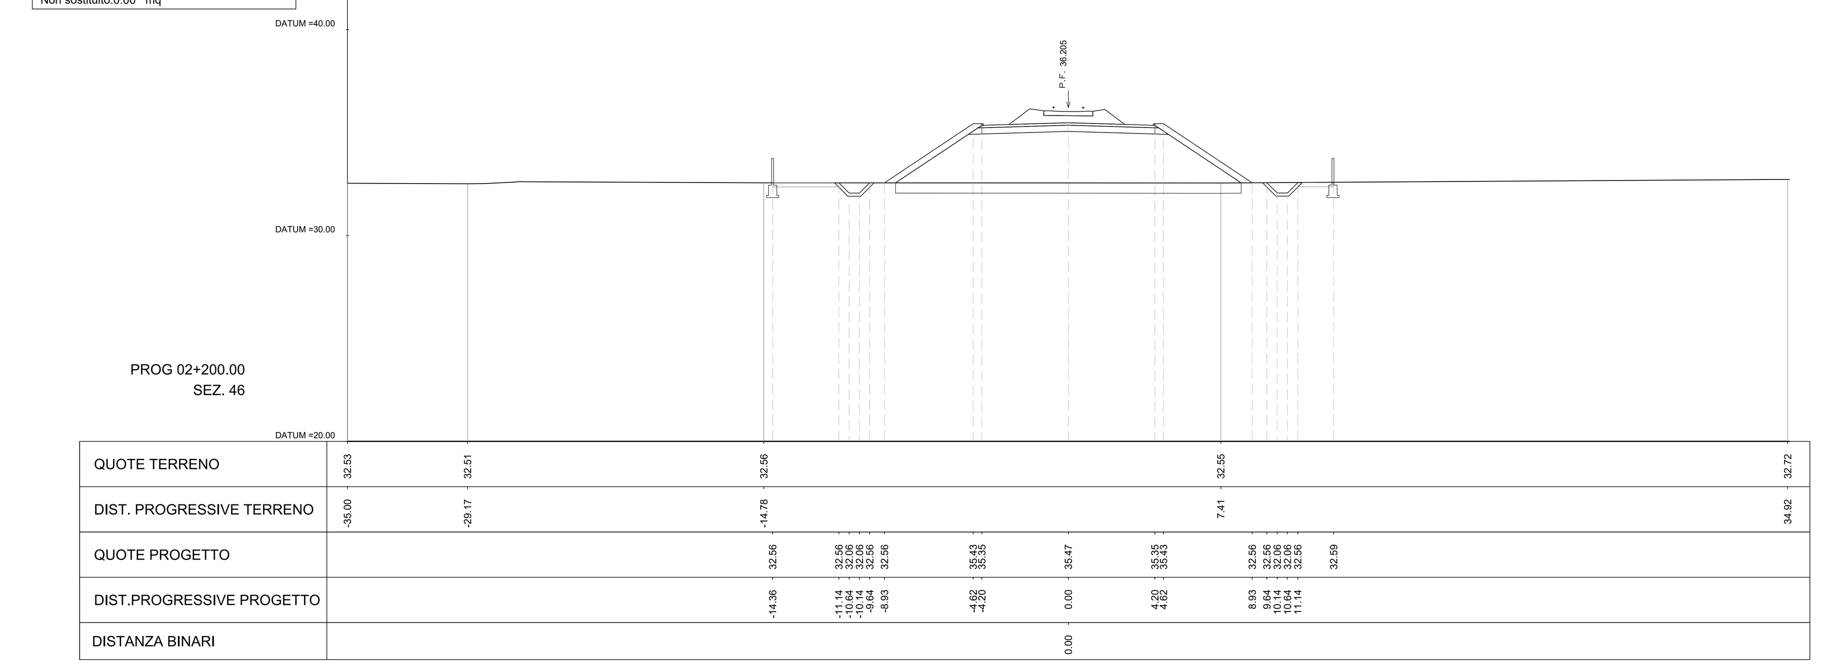

AREA
Scavo 2.81 mq
Rilevato 30.00 mq
Stradello:1.24 mq
Ballast:2.33 mq
Inerbimento:2.50 mq
SuperCompattato:2.78 mq
Subballast:1.03 mq
Scotico:7.55 mq
Sostituito:7.55 mq
Non sostituito:0.00 mq

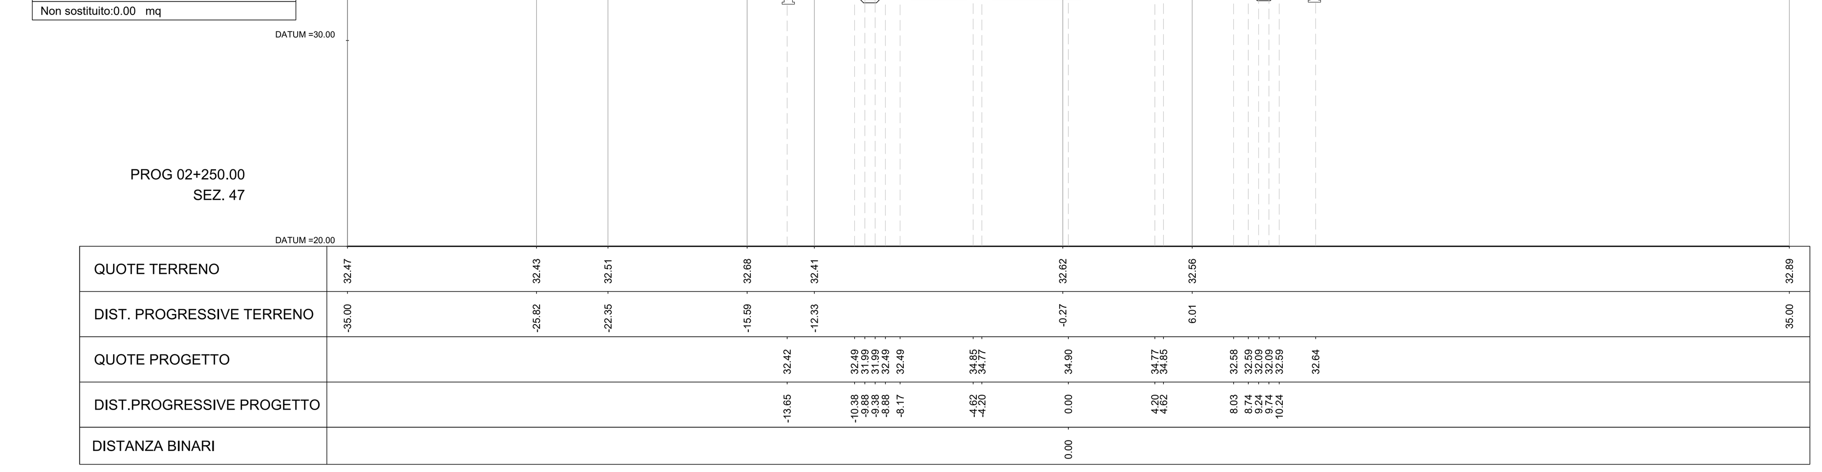

AREA
Scavo 2.82 mq
Rilevato 25.11 mq
Stradello:1.24 mq
Ballast:2.33 mq
Inerbimento:2.13 mq
SuperCompattato:2.78 mq
Subballast:1.03 mq
Scotico:7.05 mq
Sostituito:7.05 mq
Non sostituito:0.00 mq

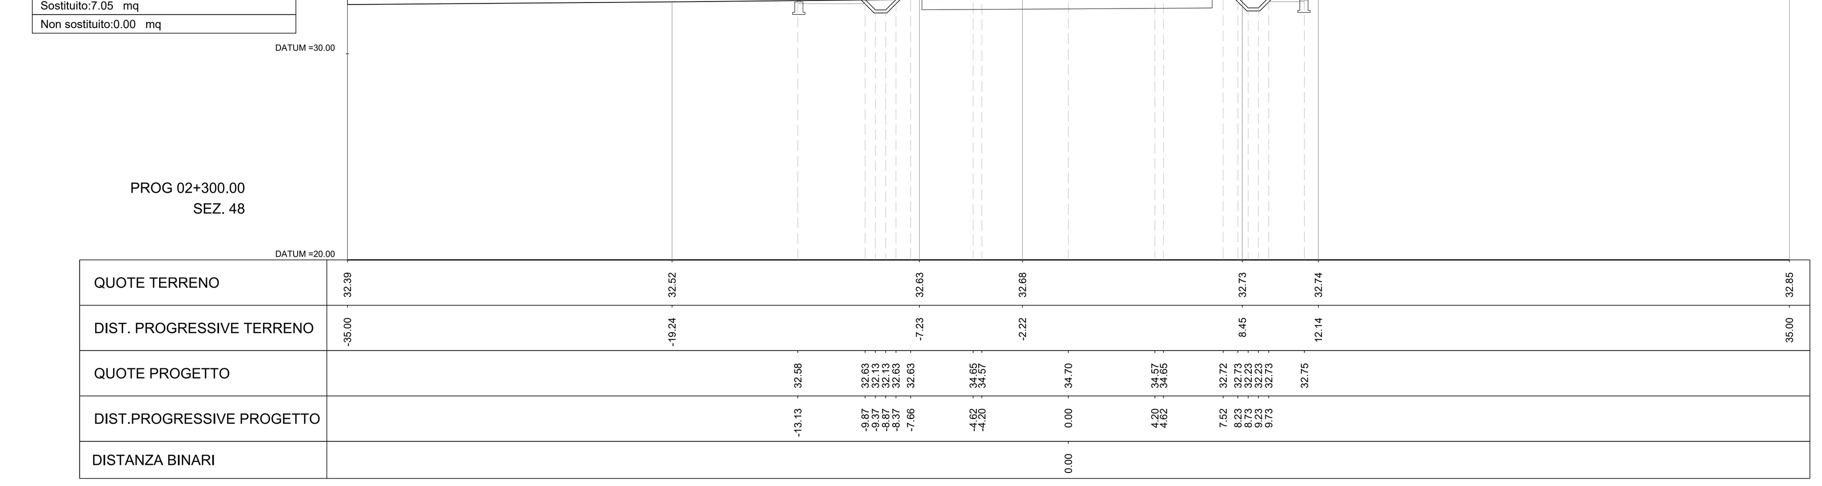

COMMITTENTE:

RFI RETE FERROVIARIA ITALIANA
GRUPPO FERROVIE DELLO STATO ITALIANE

PROGETTAZIONE:

ITALFERR
GRUPPO FERROVIE DELLO STATO ITALIANE

DIREZIONE TECNICA
U.O. COORDINAMENTO NO CAPTIVE E INGEGNERIA DI SISTEMA

PROGETTO DEFINITIVO

COLLEGAMENTO FERROVIARIO DELL'AEROPORTO DEL SALENTO CON LA STAZIONE DI BRINDISI

INFRASTRUTTURA FERROVIARIA – Sezioni trasversali di progetto
Sezioni trasversali Tavola 8 di 21

SCALA : 1:200

COMMESSA	LOTTO	FASE	ENTE	TIPO DOC.	OPERA/DISCIPLINA	PROGR.	REV.
IA7K	00	D	10	W9	IF0001	008	C

Revis.	Descrizione	Redatto	Data	Verificato	Data	Approvato	Data	Autorizzato Data
A	Emissione esecutiva	P.Luciani	Dic.2019	F. Caratozzolo	Dic.2019	T.Paoletti	Dic.2019	L. Berardini Gen. 2020
B	Emissione esecutiva	P.Luciani	Gen.2020	F. Caratozzolo	Gen.2020	T.Paoletti	Gen.2020	
C	Emissione Esecutiva	P.Luciani	Feb.2020	F. Caratozzolo	Feb.2020	T.Paoletti	Feb.2020	

File: IA7K00D10W9IF0001008C.dwg | n. Elab.: