



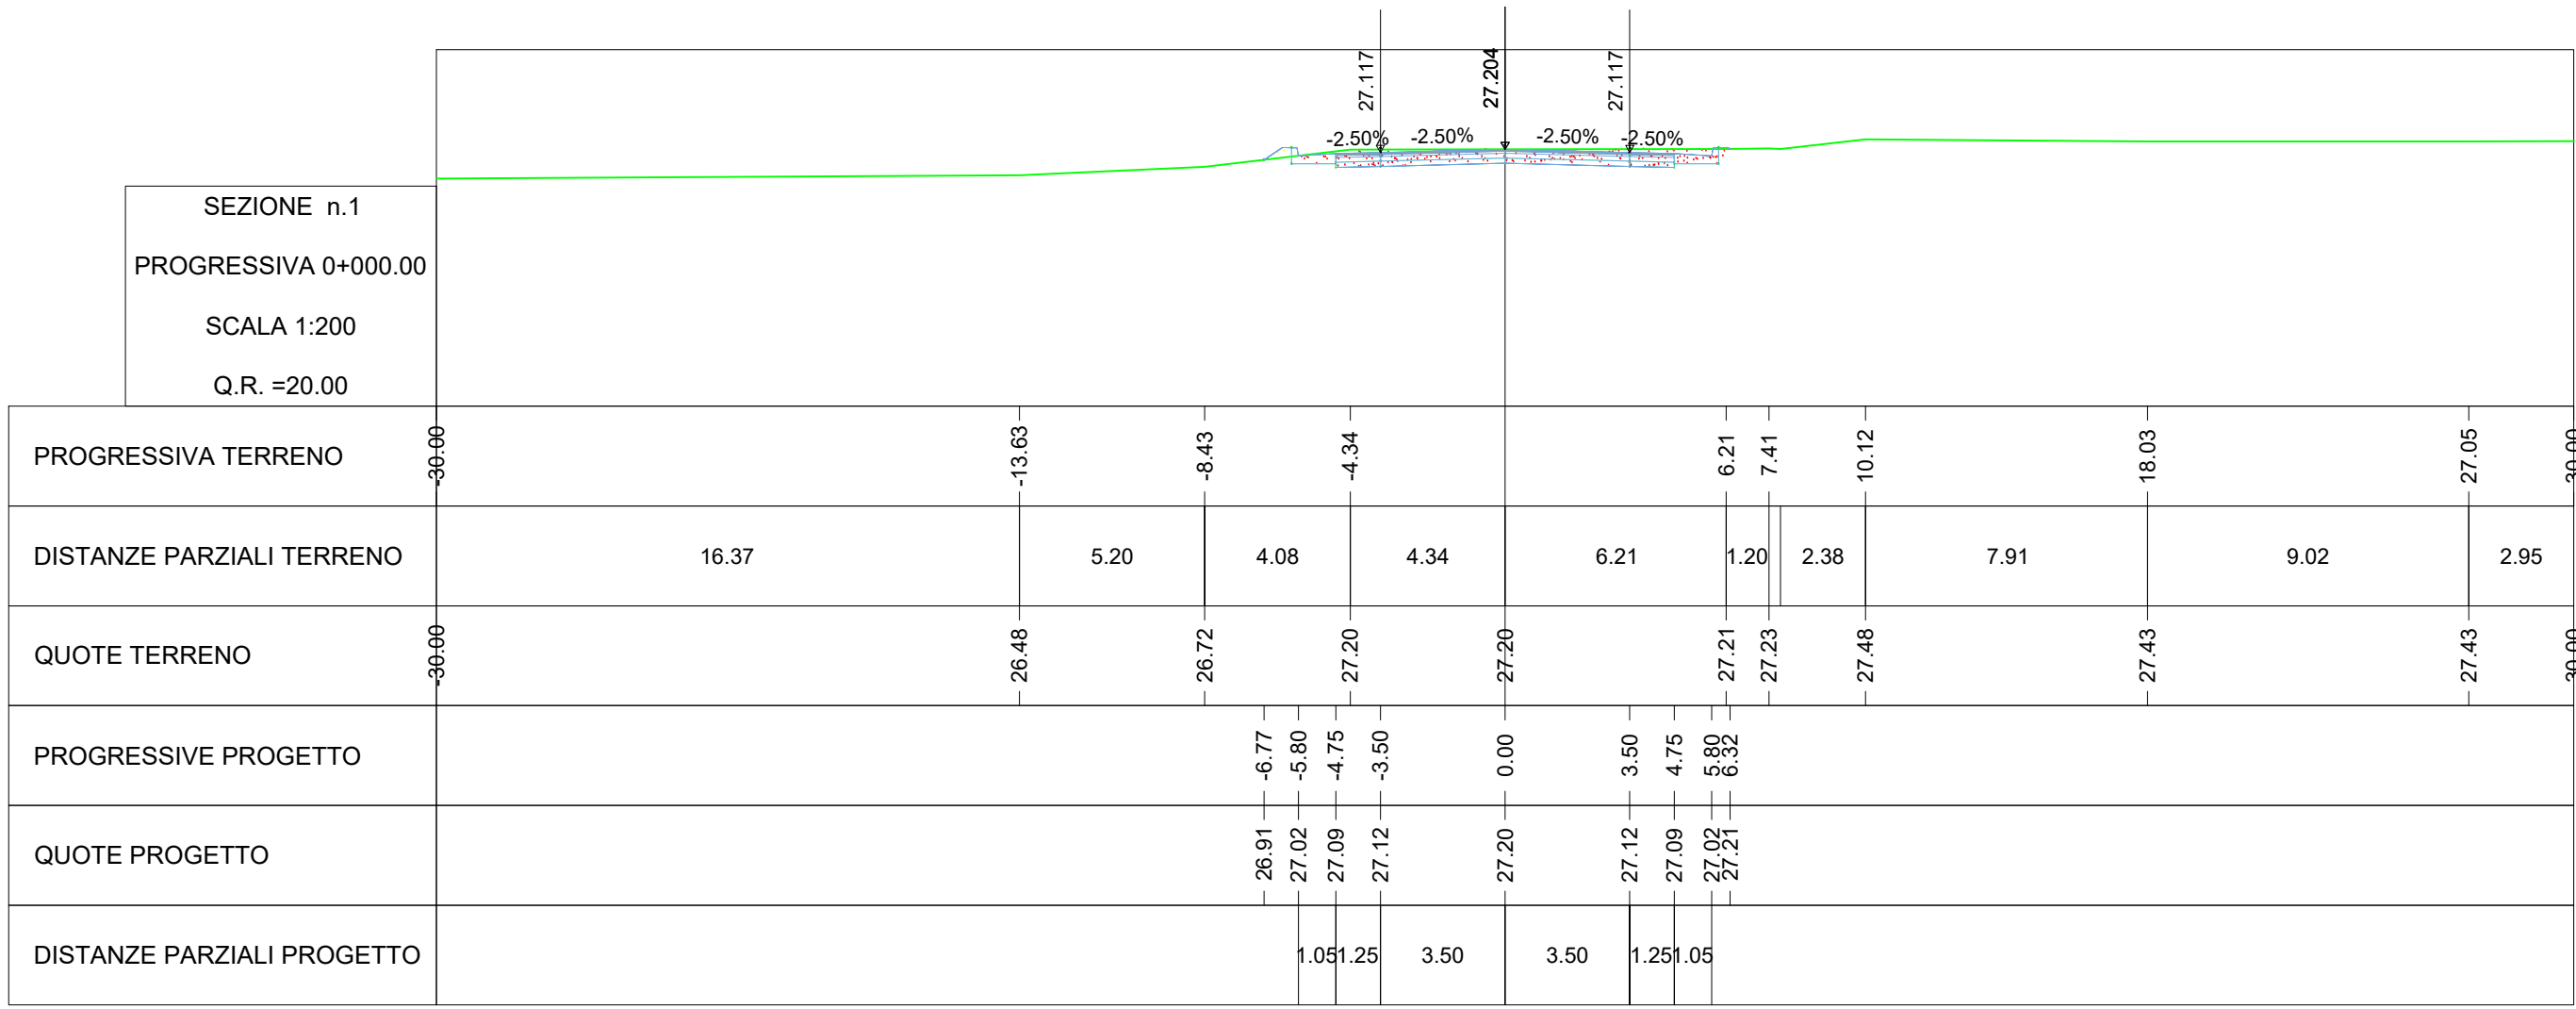

Volume Totale Sez. Km 0+000.00	
Area di Scavo mq	5.18
Area di Riporto mq	0.10
Volume di Scavo mc	0.00
Volume di Riporto mc	0.00
Volume Cumulato di Scavo mc	0.00
Volume Cumulato di Riporto mc	0.00
Volume Netto mc	0.00

Scotico piano di posa Sez. Km 0+000.00	
Area di Scotico mq	0.00
Volume di Scotico mc	0.00
Volume Cumulato di Scotico mc	0.00


Inerbimento scarpate Sez. Km 0+000.00	
Area mq	0.00
Volume mc	0.00
Volume Cumulato mc	0.00

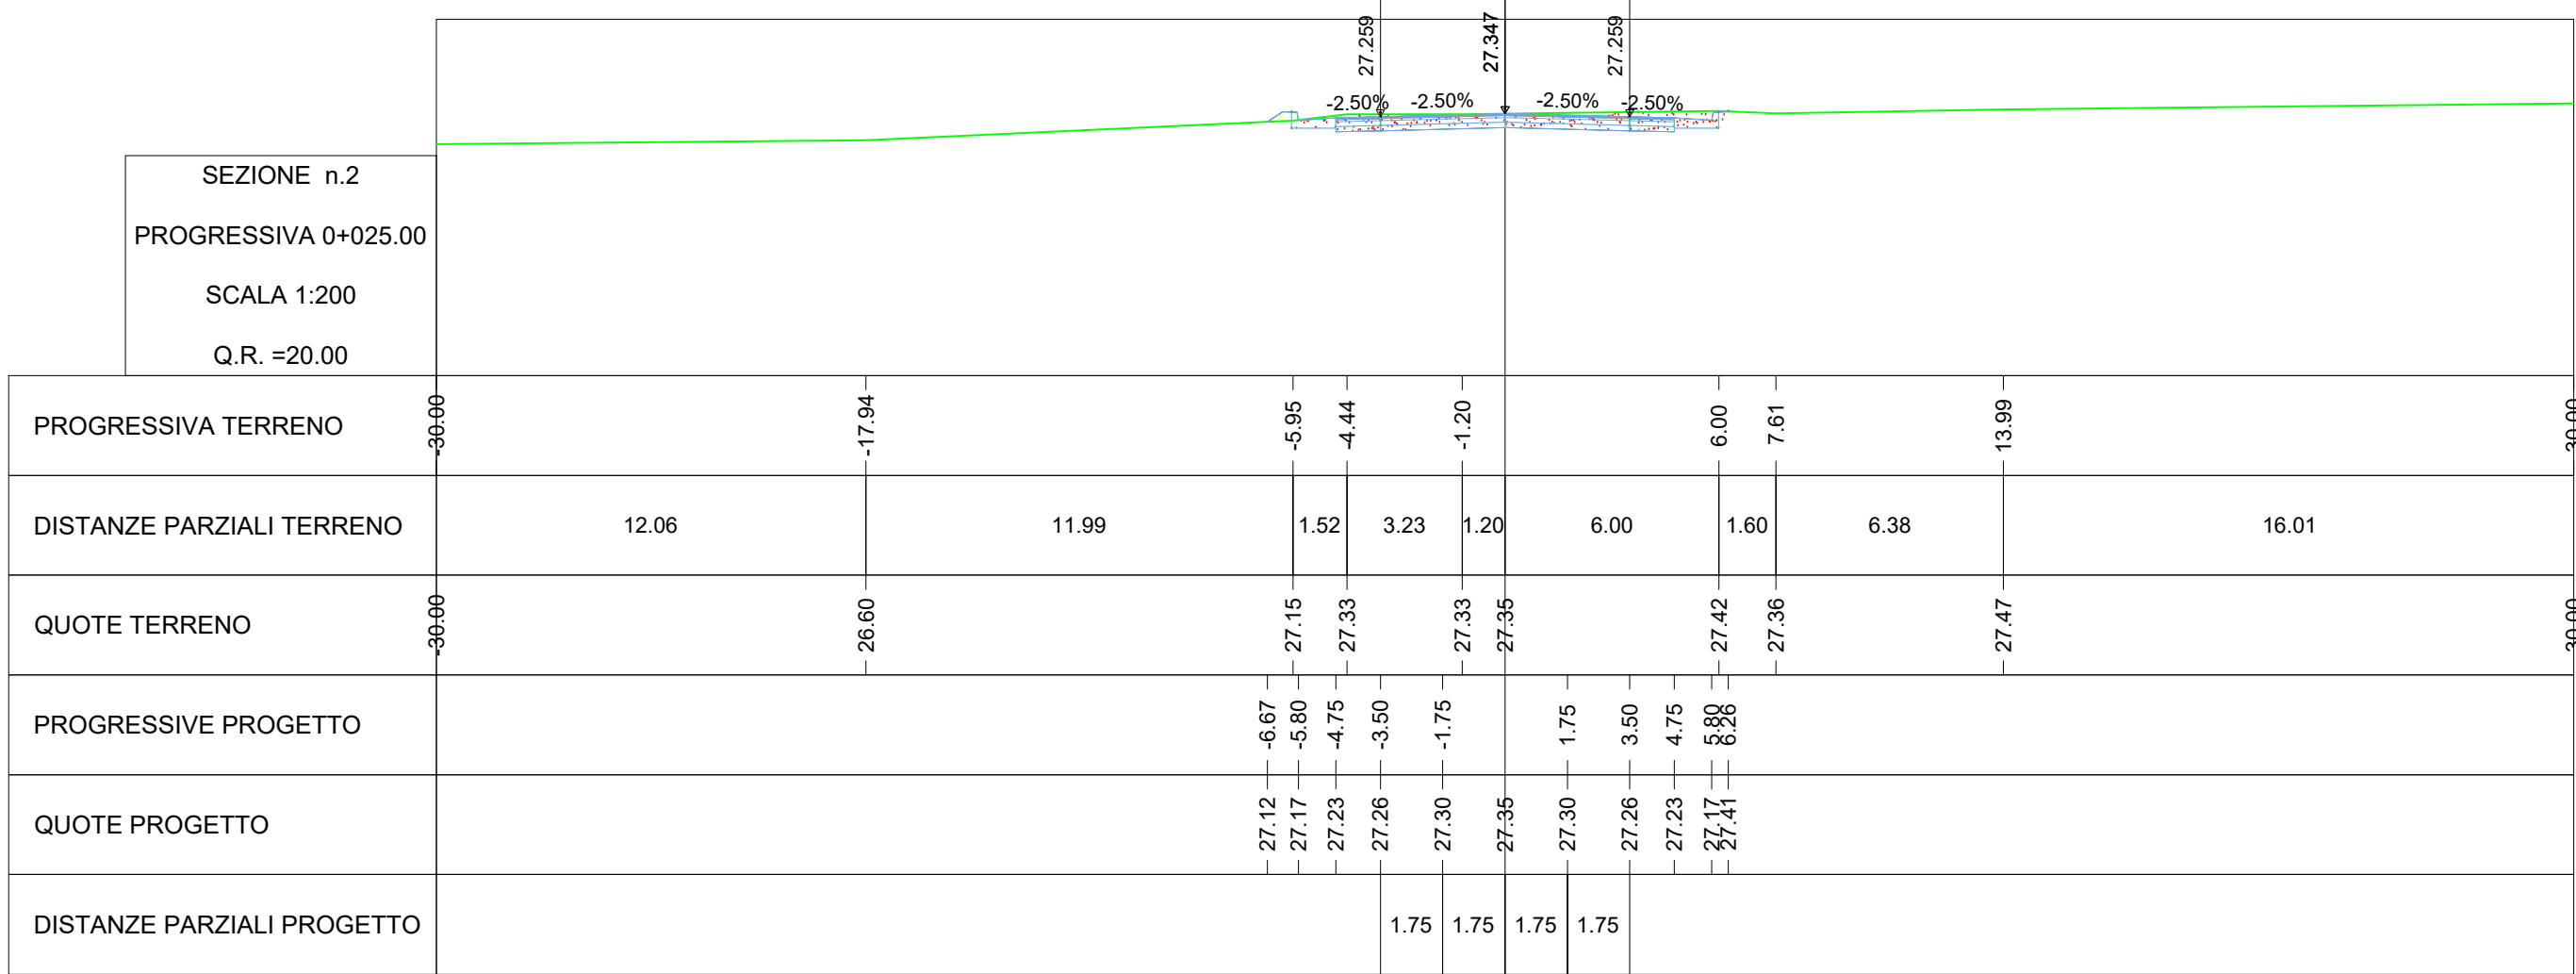

Volume Totale Sez. Km 0+025.00	
Area di Scavo mq	5.37
Area di Riporto mq	0.07
Volume di Scavo mc	131.87
Volume di Riporto mc	2.14
Volume Cumulato di Scavo mc	131.87
Volume Cumulato di Riporto mc	2.14
Volume Netto mc	129.74

Scotico piano di posa Sez. Km 0+025.00	
Area di Scotico mq	0.00
Volume di Scotico mc	0.00
Volume Cumulato di Scotico mc	0.00


Inerbimento scarpate Sez. Km 0+025.00	
Area mq	0.00
Volume mc	0.00
Volume Cumulato mc	0.00

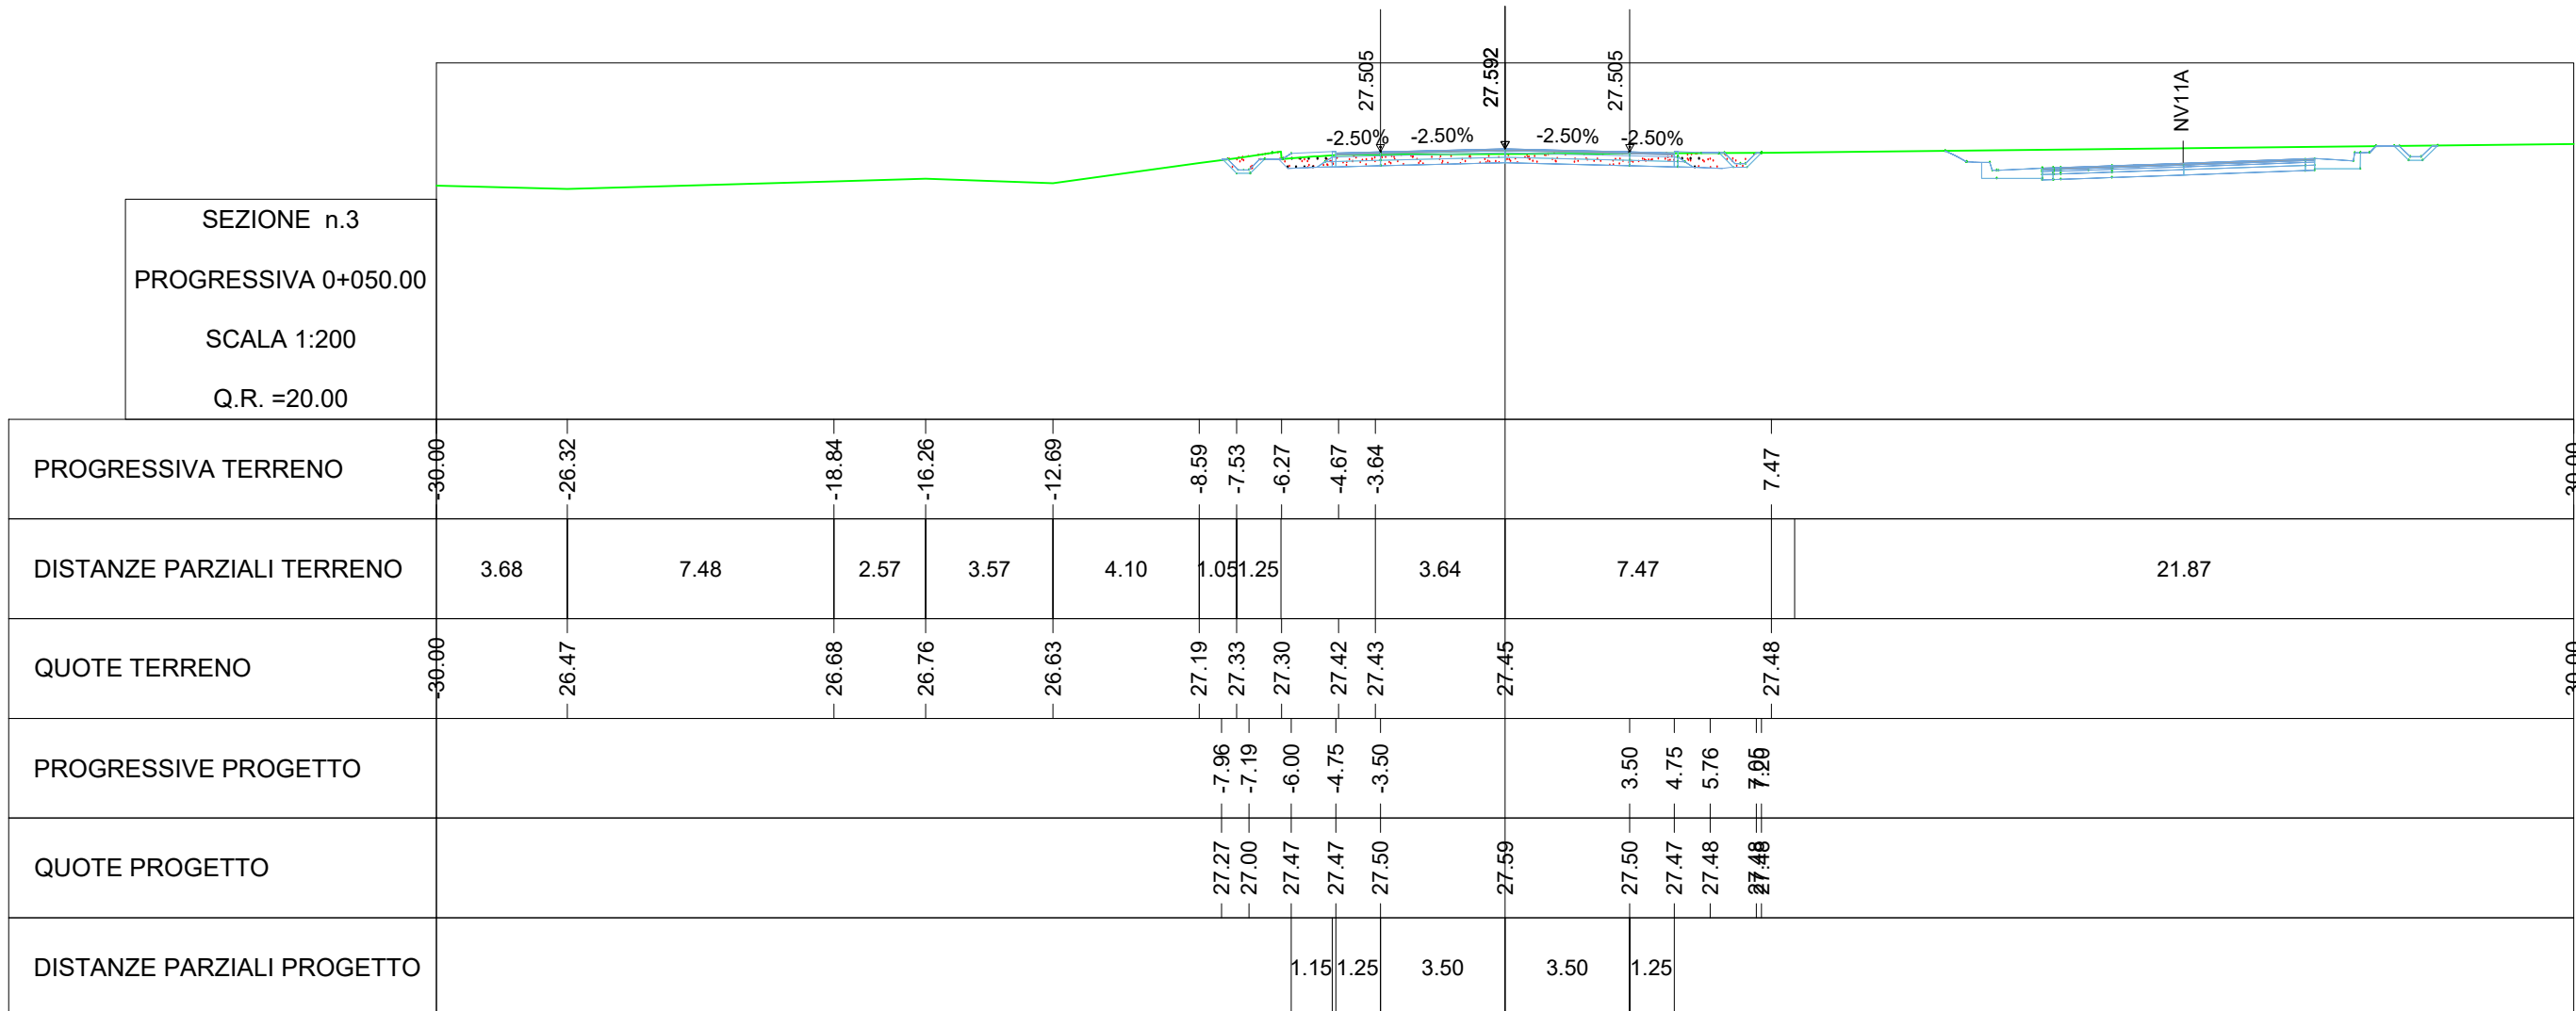

Volume Totale Sez. Km 0+050.00	
Area di Scavo mq	4.69
Area di Riporto mq	0.00
Volume di Scavo mc	125.80
Volume di Riporto mc	0.93
Volume Cumulato di Scavo mc	257.67
Volume Cumulato di Riporto mc	3.07
Volume Netto mc	254.60

Scotico piano di posa Sez. Km 0+050.00	
Area di Scotico mq	0.00
Volume di Scotico mc	0.00
Volume Cumulato di Scotico mc	0.00


Inerbimento scarpate Sez. Km 0+050.00	
Area mq	0.84
Volume mc	10.55
Volume Cumulato mc	10.55

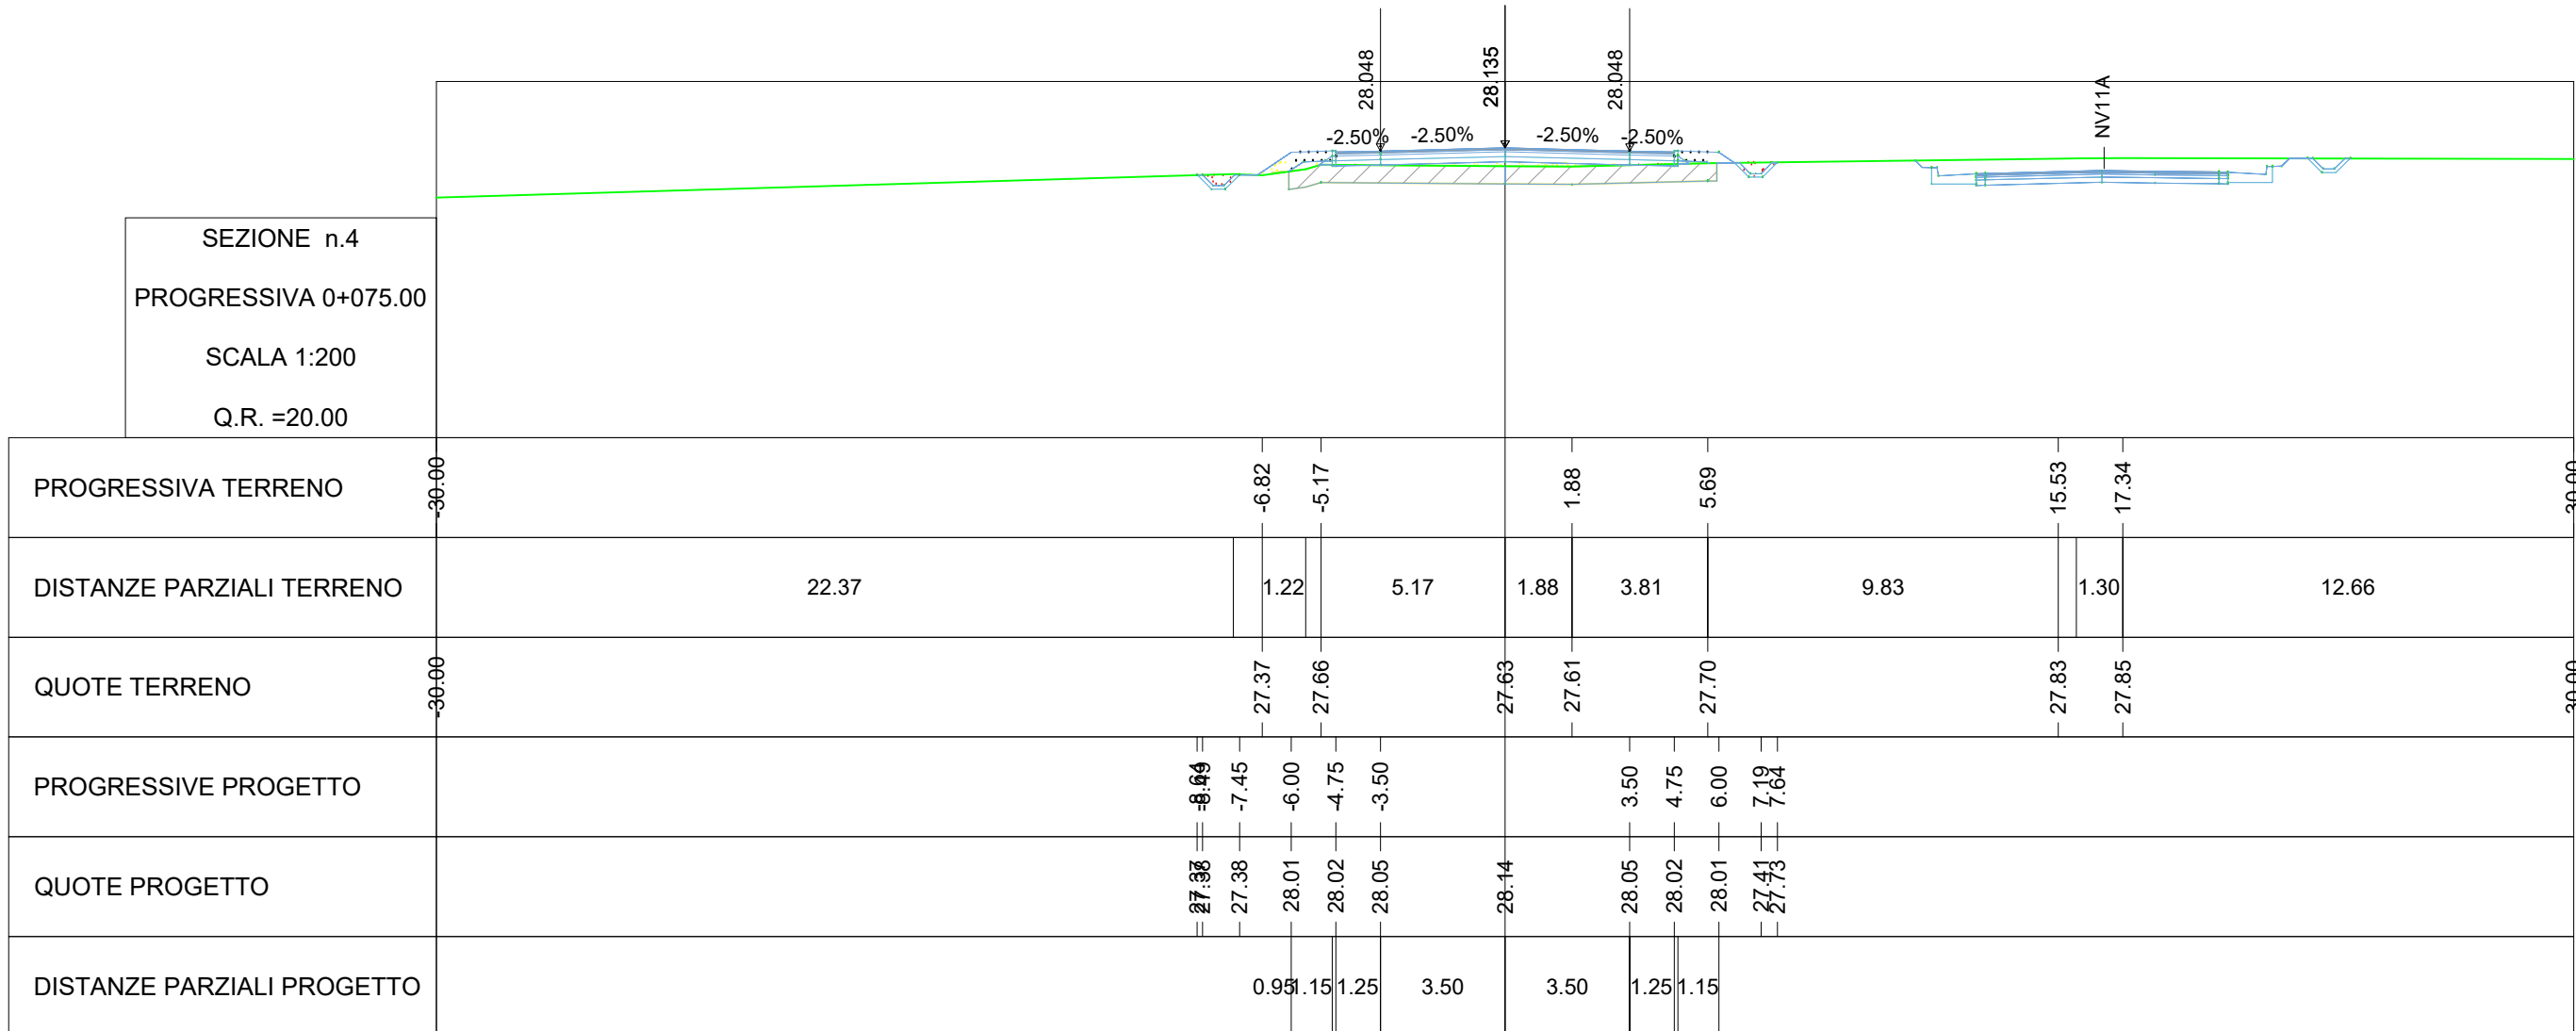

Volume Totale Sez. Km 0+075.00	
Area di Scavo mq	0.71
Area di Riporto mq	0.86
Volume di Scavo mc	67.56
Volume di Riporto mc	10.81
Volume Cumulato di Scavo mc	325.23
Volume Cumulato di Riporto mc	13.89
Volume Netto mc	311.34

Scotico piano di posa Sez. Km 0+075.00	
Area di Scotico mq	6.01
Volume di Scotico mc	75.10
Volume Cumulato di Scotico mc	75.10

Inerbimento scarpate Sez. Km 0+075.00	
Area mq	0.68
Volume mc	19.04
Volume Cumulato mc	29.58

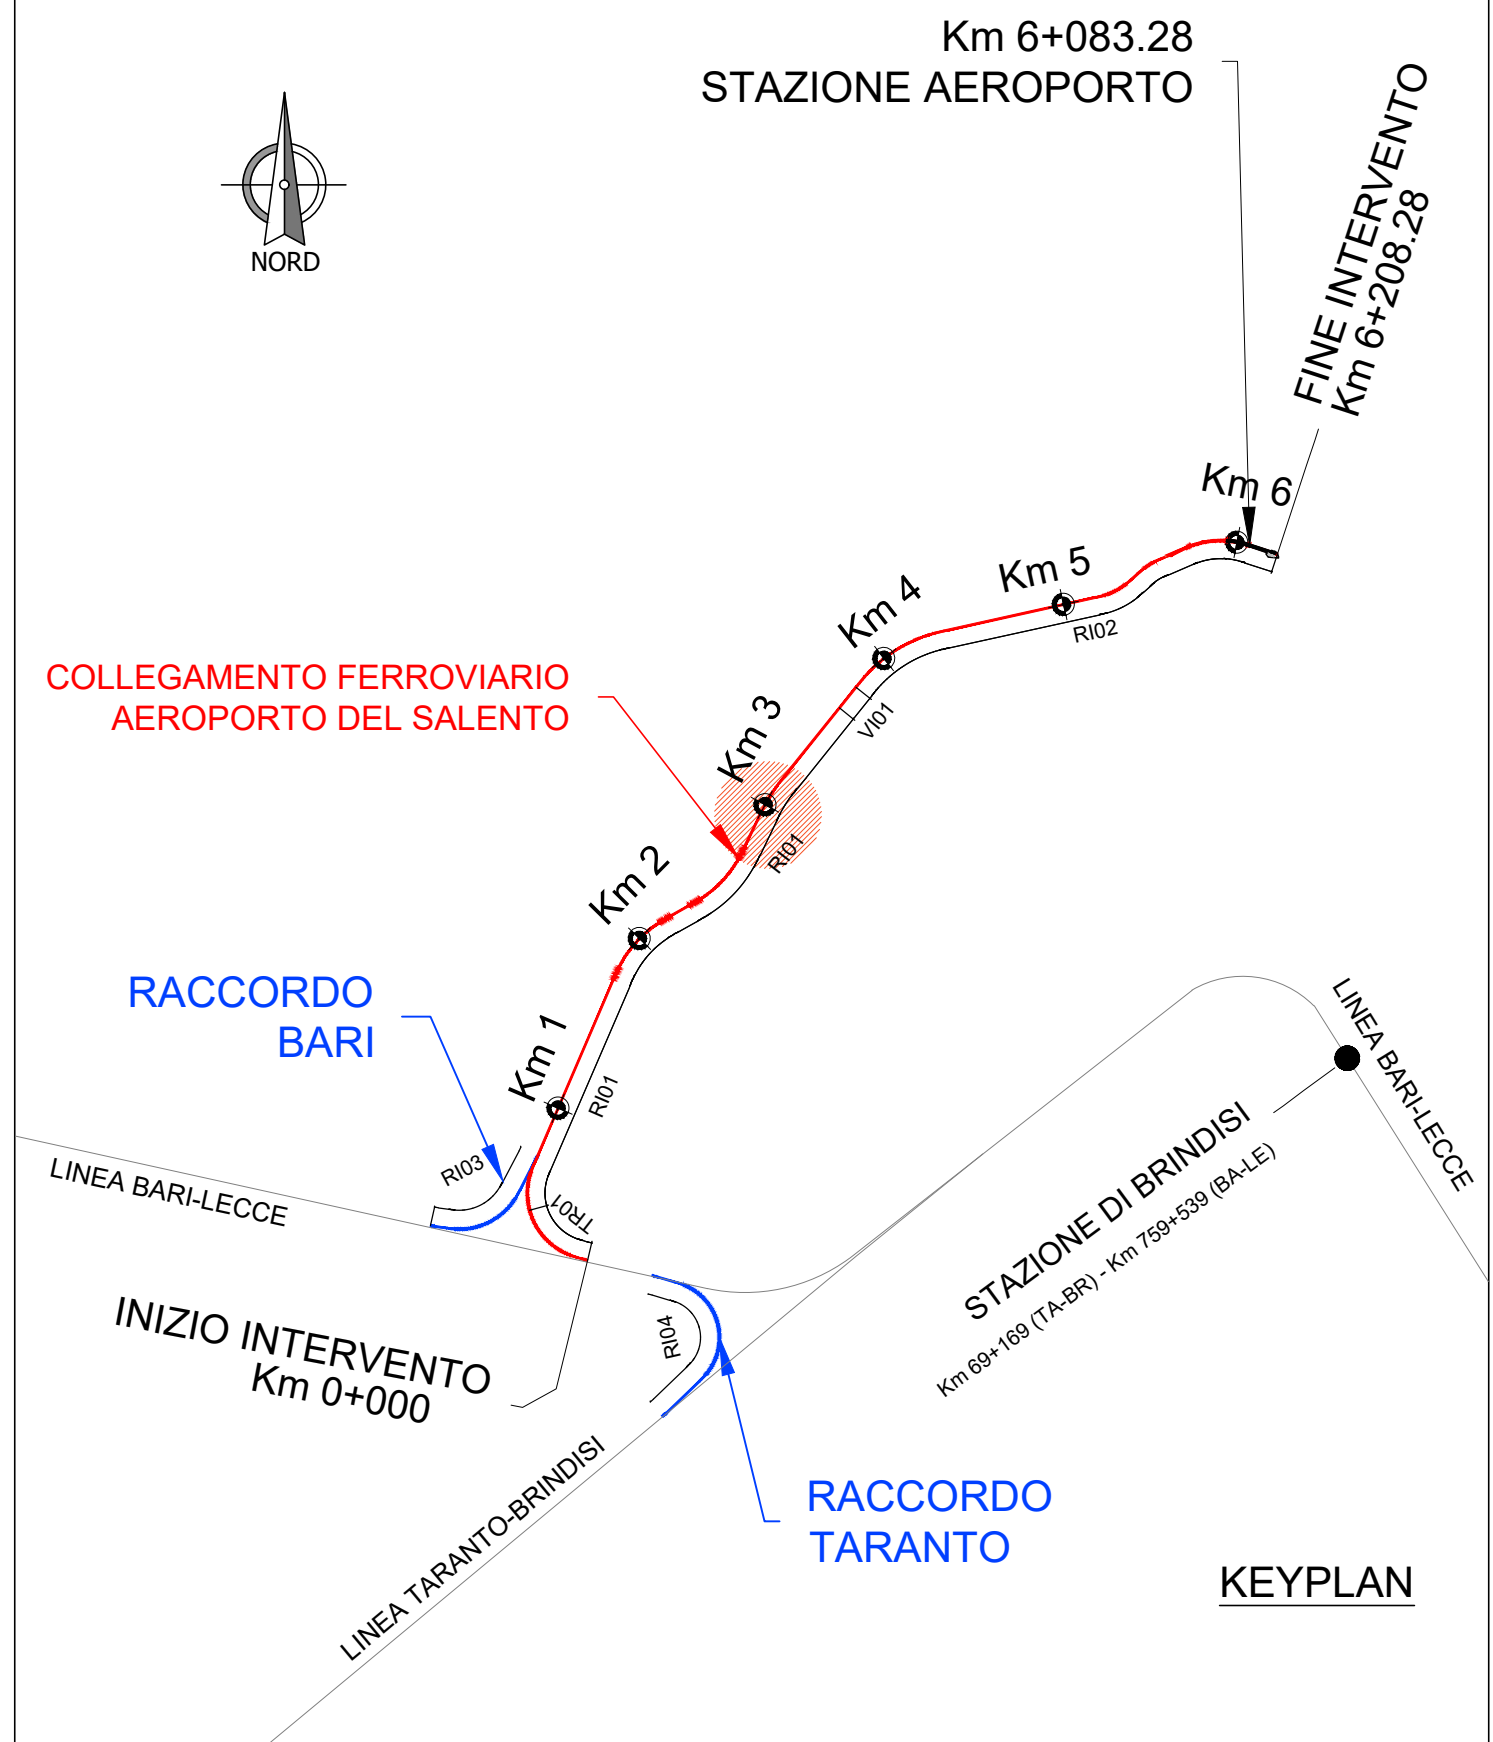

COMMITTENTE:



PROGETTAZIONE:



DIREZIONE TECNICA
U.O. COORDINAMENTO NO CAPTIVE E INGEGNERIA DI SISTEMA

PROGETTO DEFINITIVO

COLLEGAMENTO FERROVIARIO DELL'AEROPORTO DEL SALENTO CON LA STAZIONE DI BRINDISI

VIABILITA' - NV02 - Viabilità Adeguamento SS16
Sezioni trasversali - Tavola 1 di 8

SCALA :

1:200

COMMESSA LOTTO FASE ENTE TIPO DOC. OPERA/DISCIPLINA PROGR. REV.

IA7K 00 D 10 W9 NV0200 001 C

Revis.	Descrizione	Redatto	Data	Verificato	Data	Approvato	Data	Autorizzato	Data
A	Emissione esecutiva	P.Luciani	Dic 2019	L. Di Lorenzo	Dic 2019	T. Pacitelli	Dic 2019	L. Bernardini	Febb 2020
B	Emissione esecutiva	P.Luciani	Dic 2019	L. Di Lorenzo	Dic 2019	T. Pacitelli	Dic 2019	L. Bernardini	Febb 2020
C	Emissione esecutiva	P.Luciani	Febb 2020	L. Di Lorenzo	Febb 2020	T. Pacitelli	Febb 2020	L. Bernardini	Febb 2020

File: IA7K00D10W9NV0200001C.dwg

n. Elab.: