


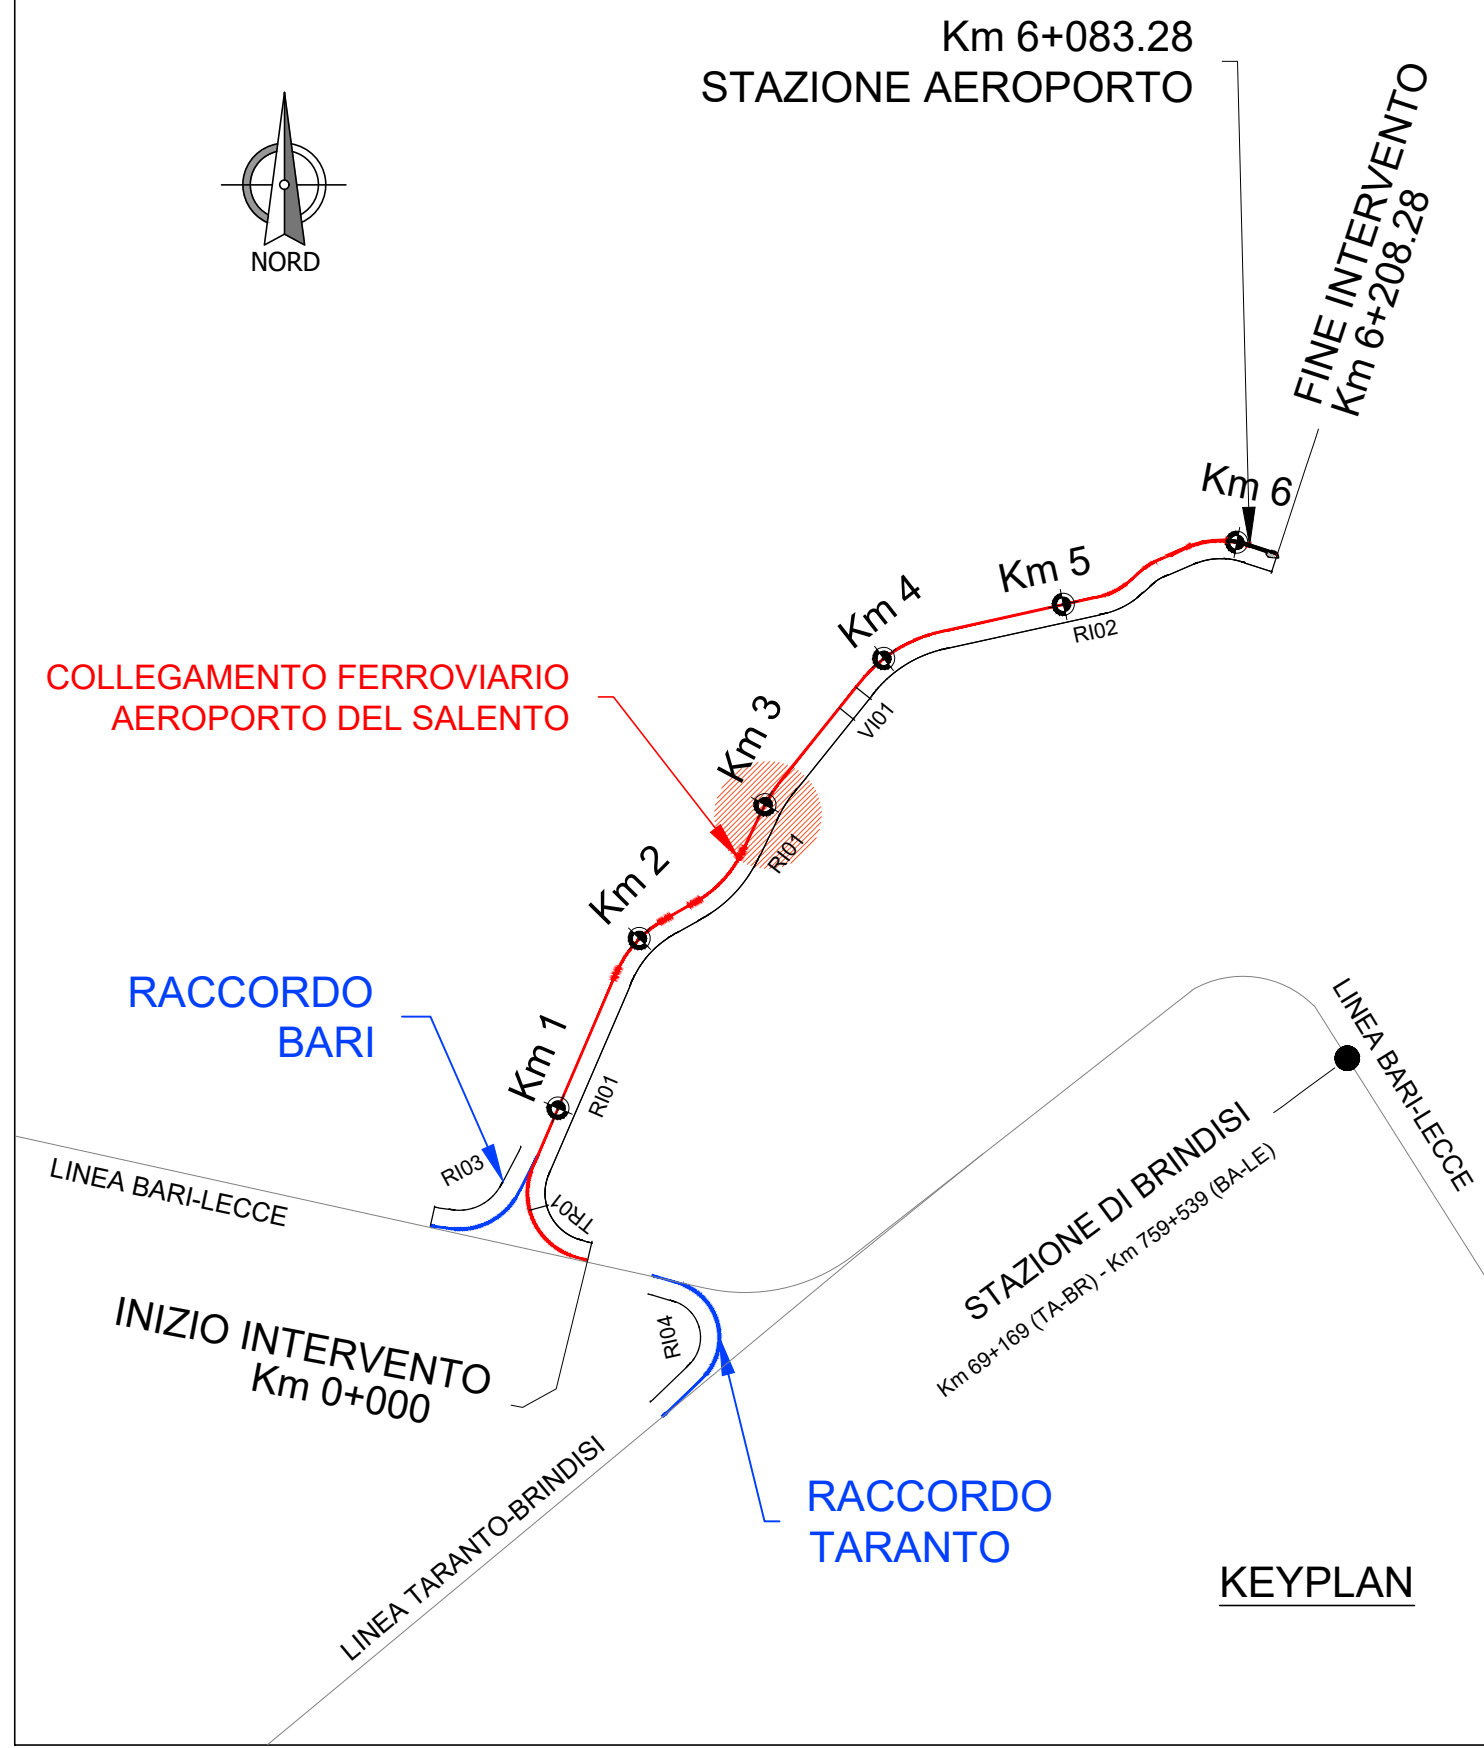
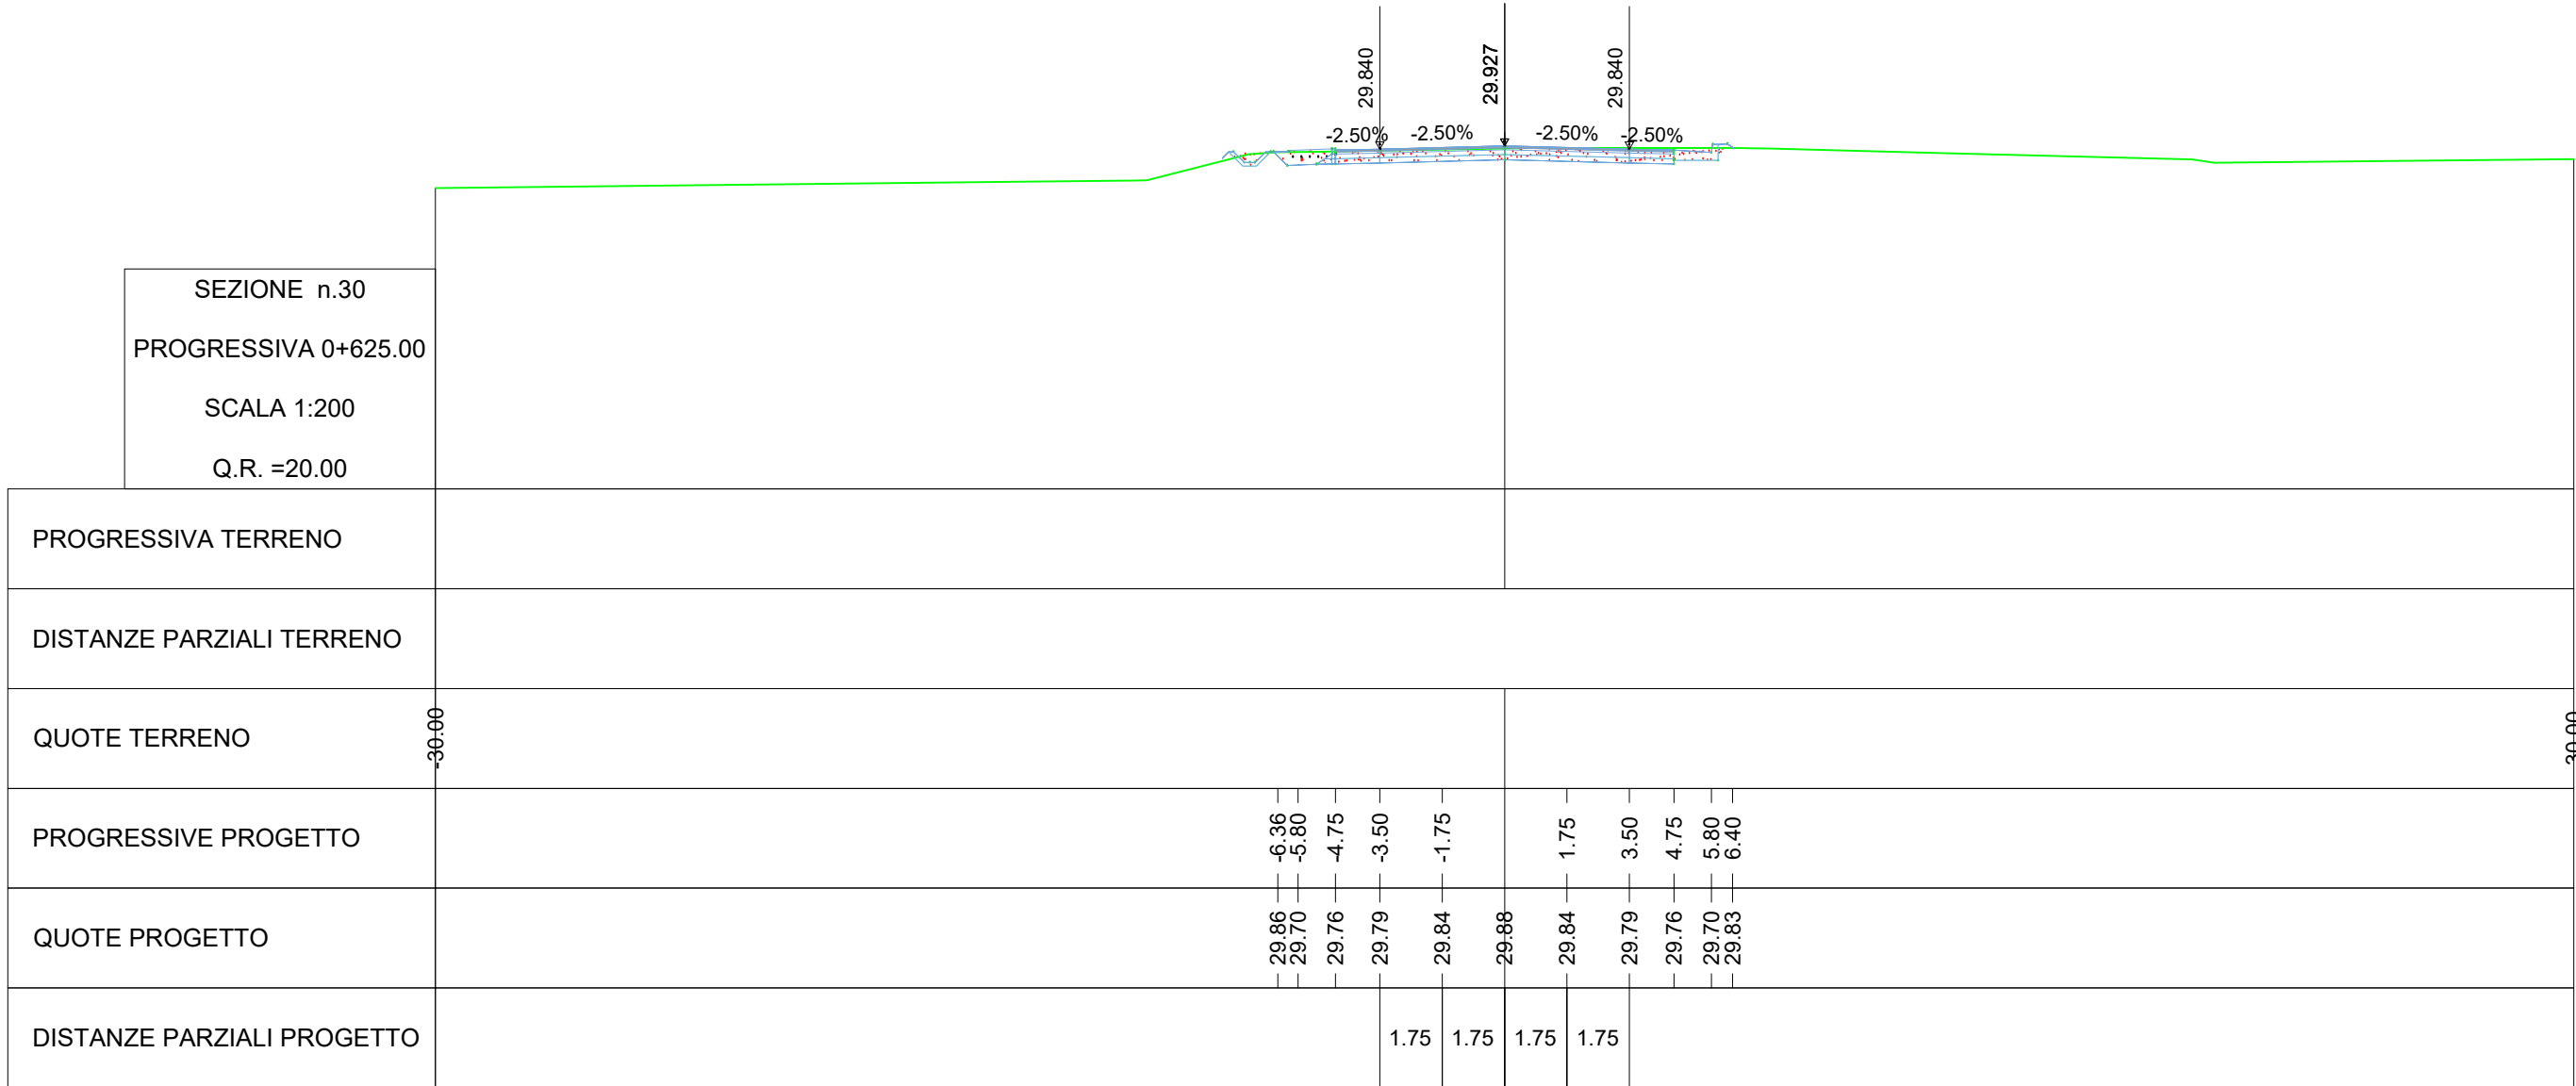
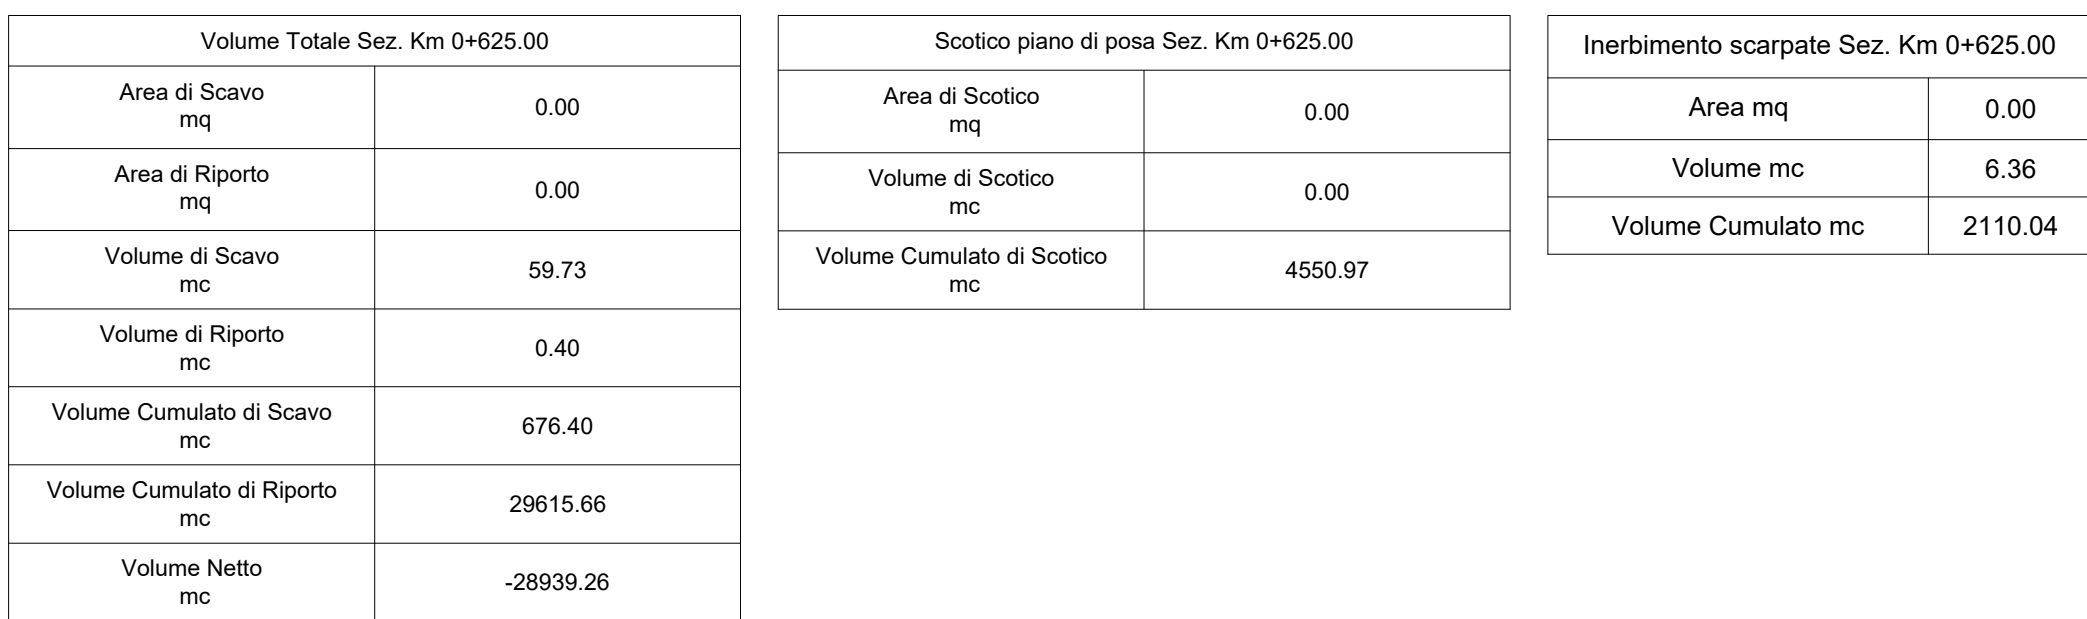
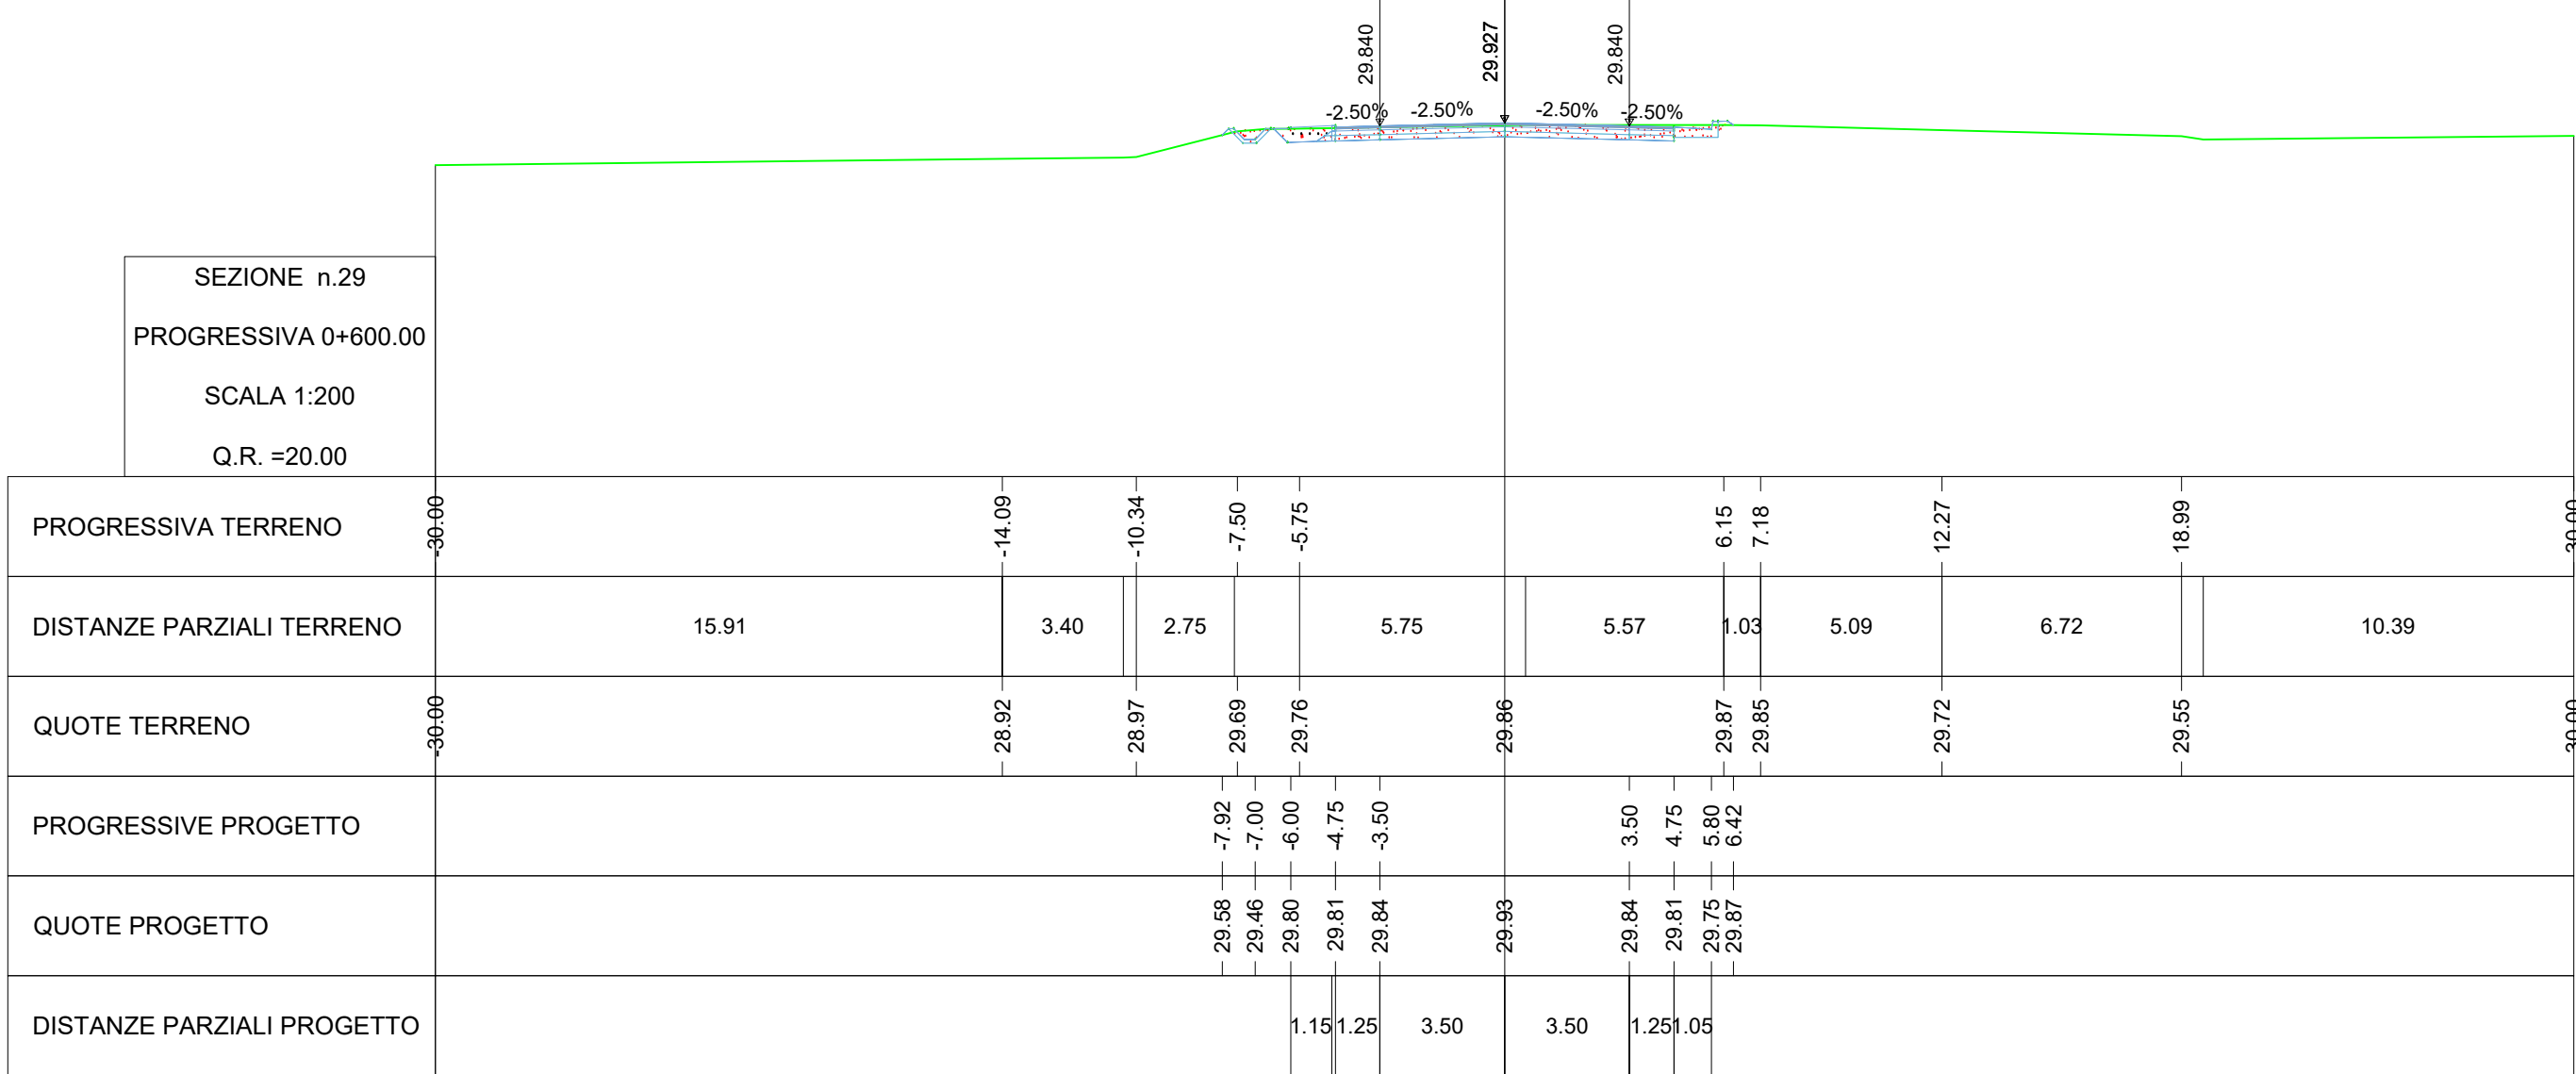
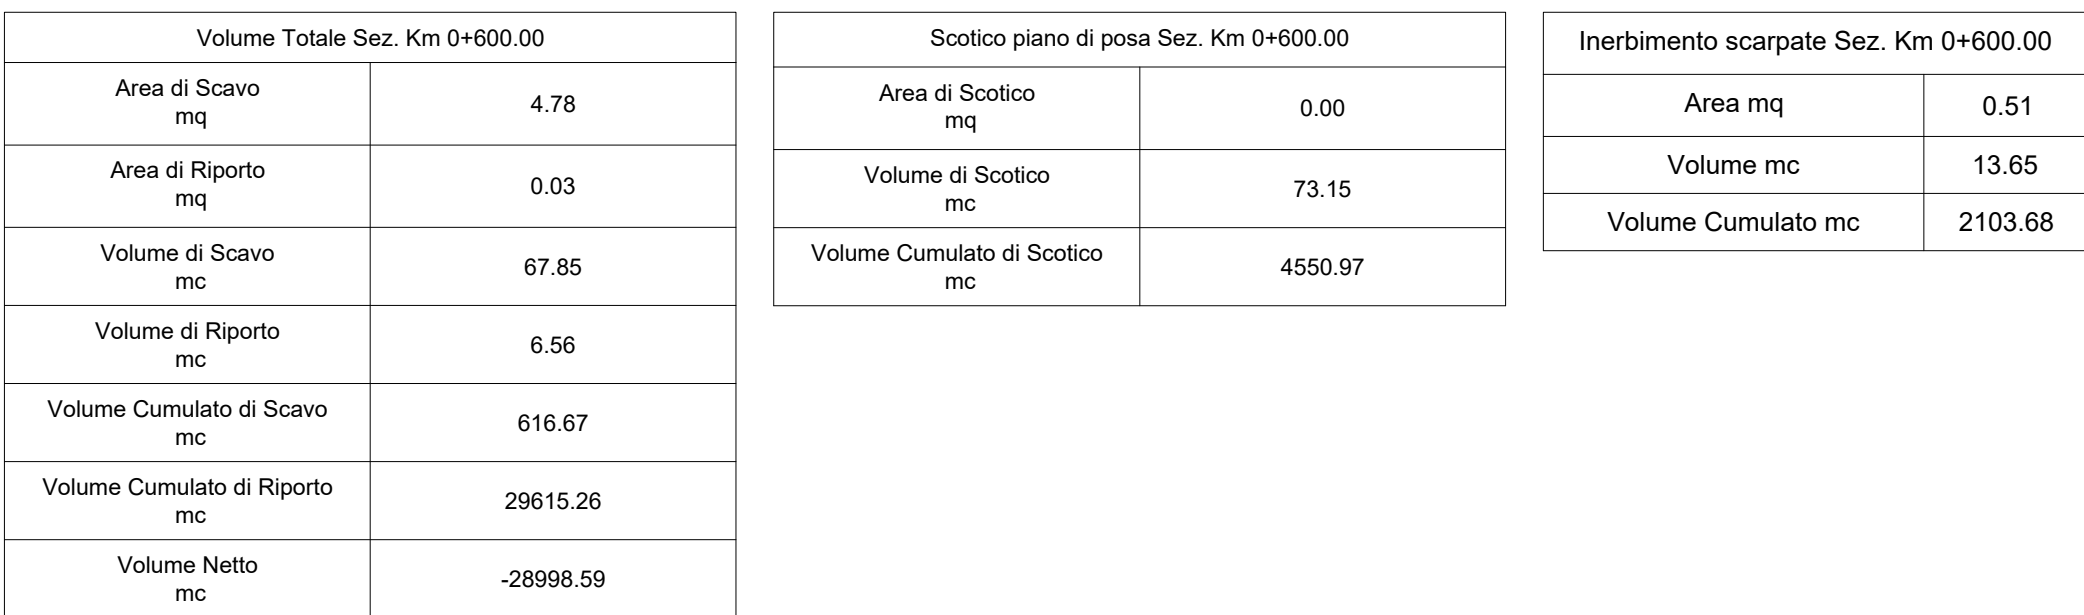
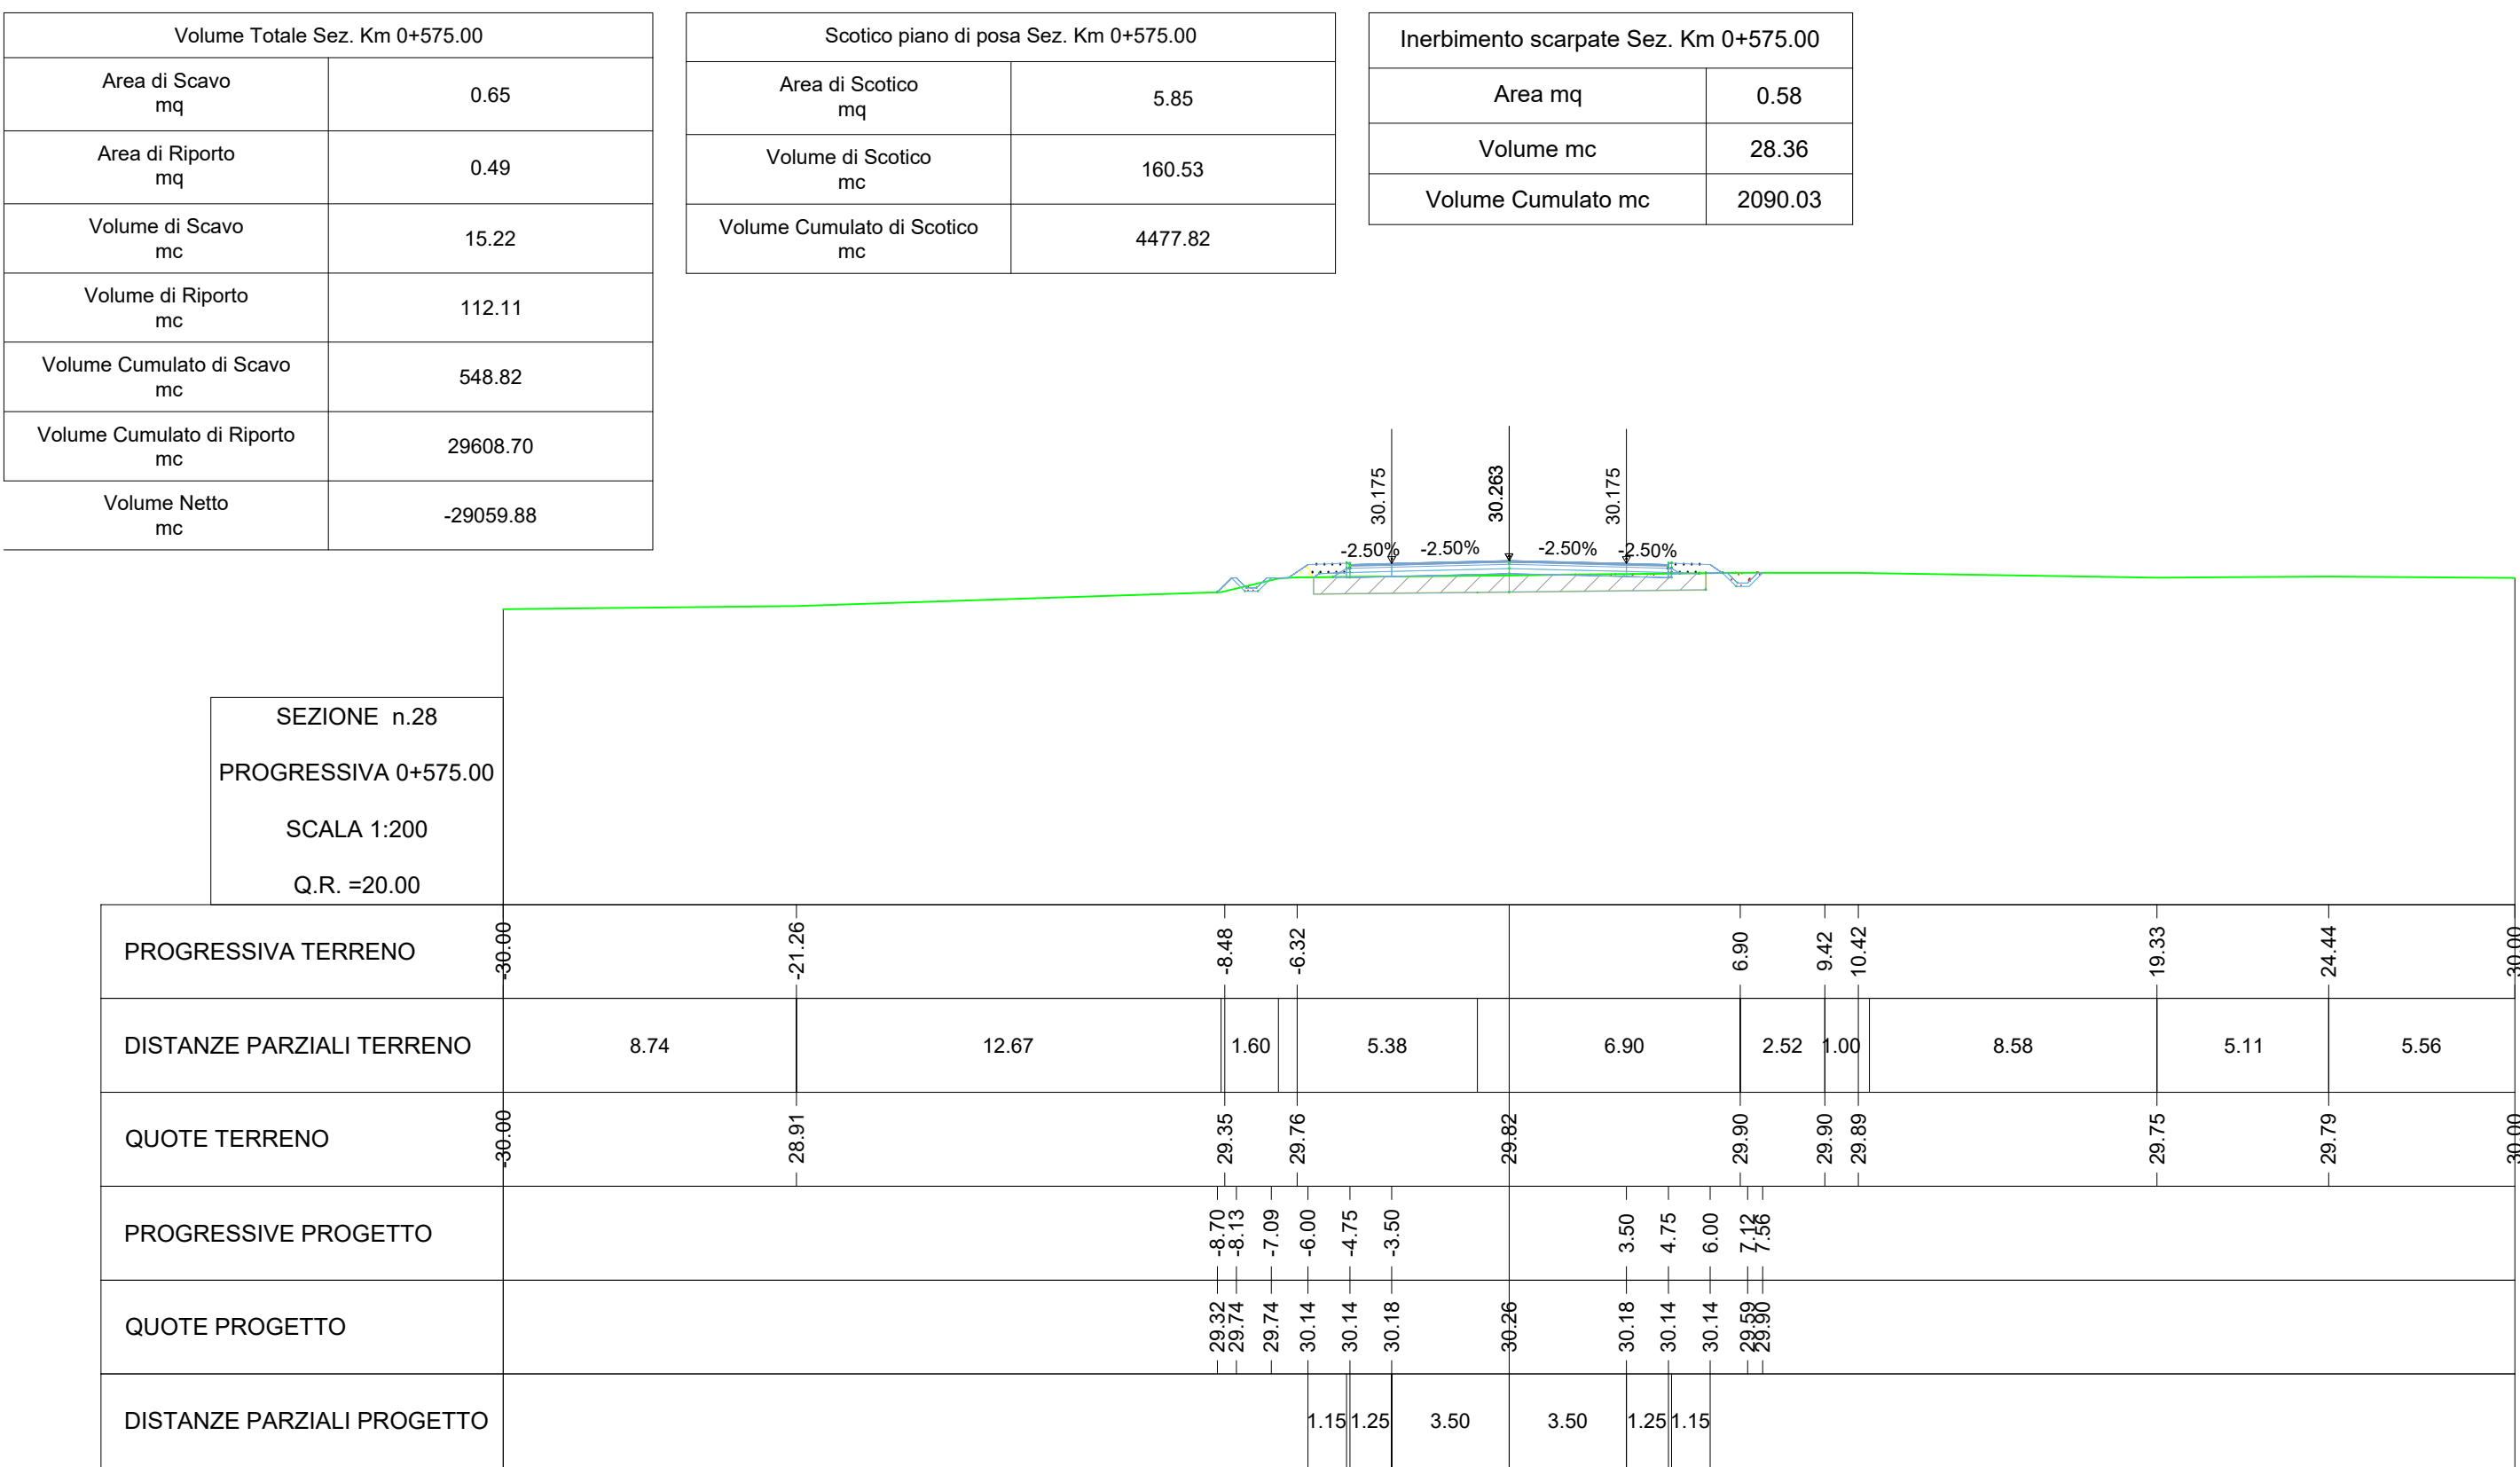
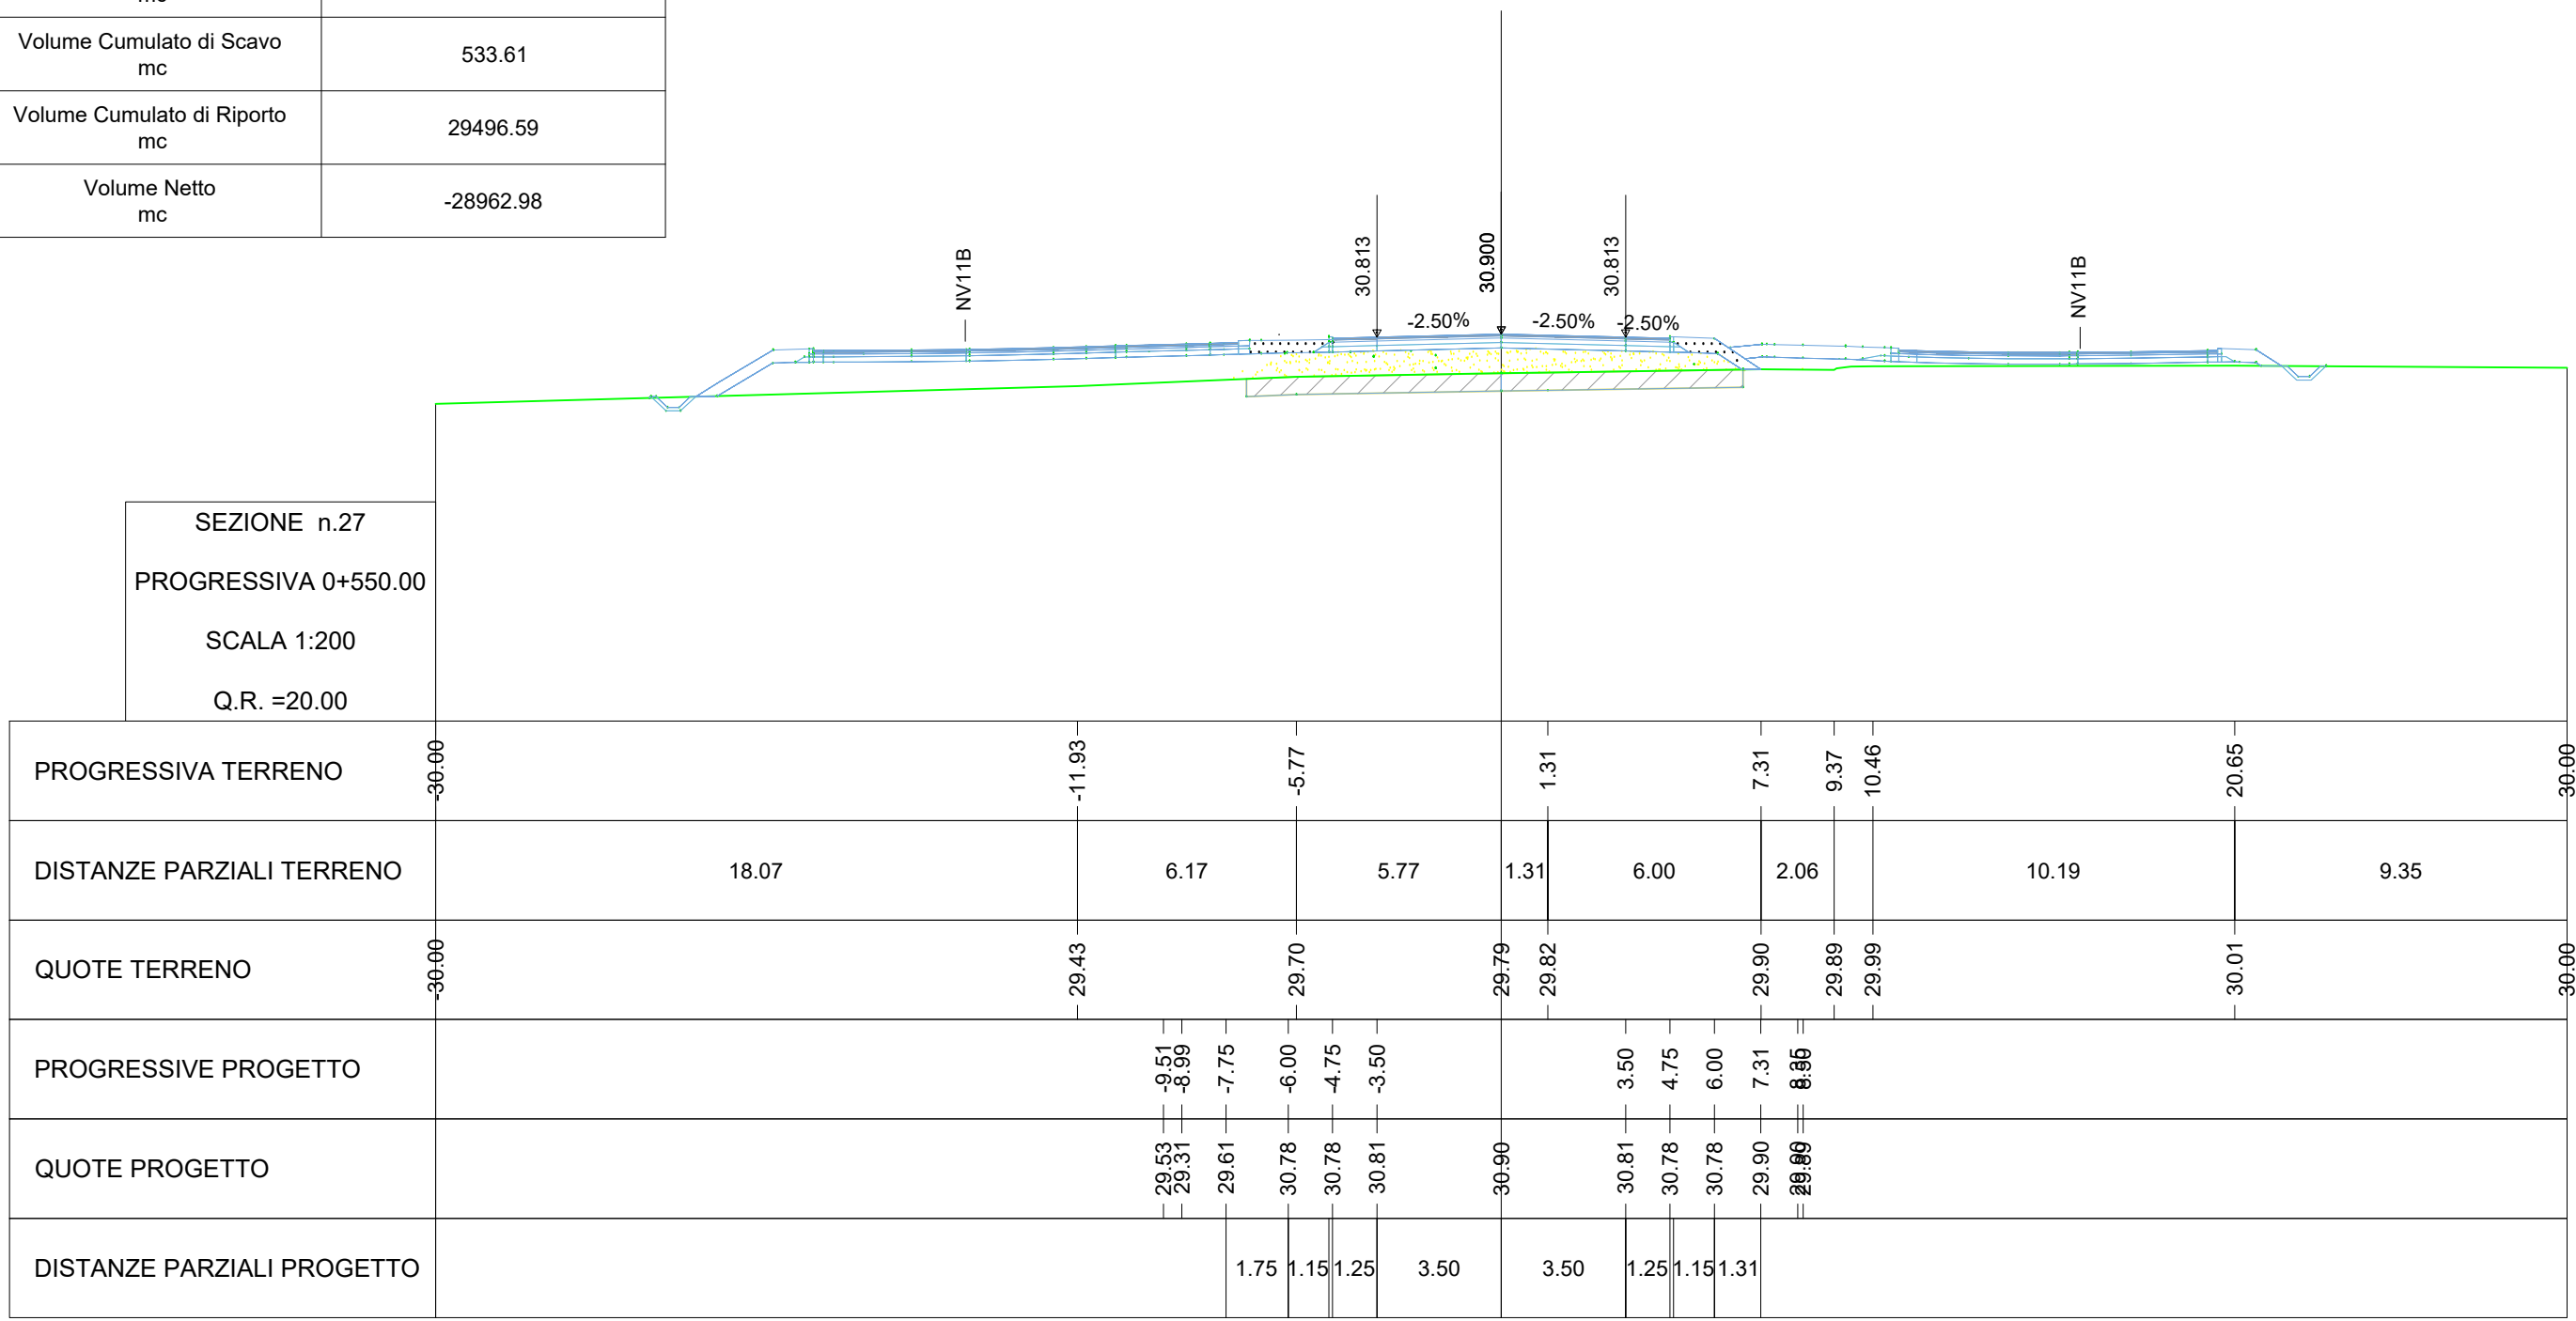


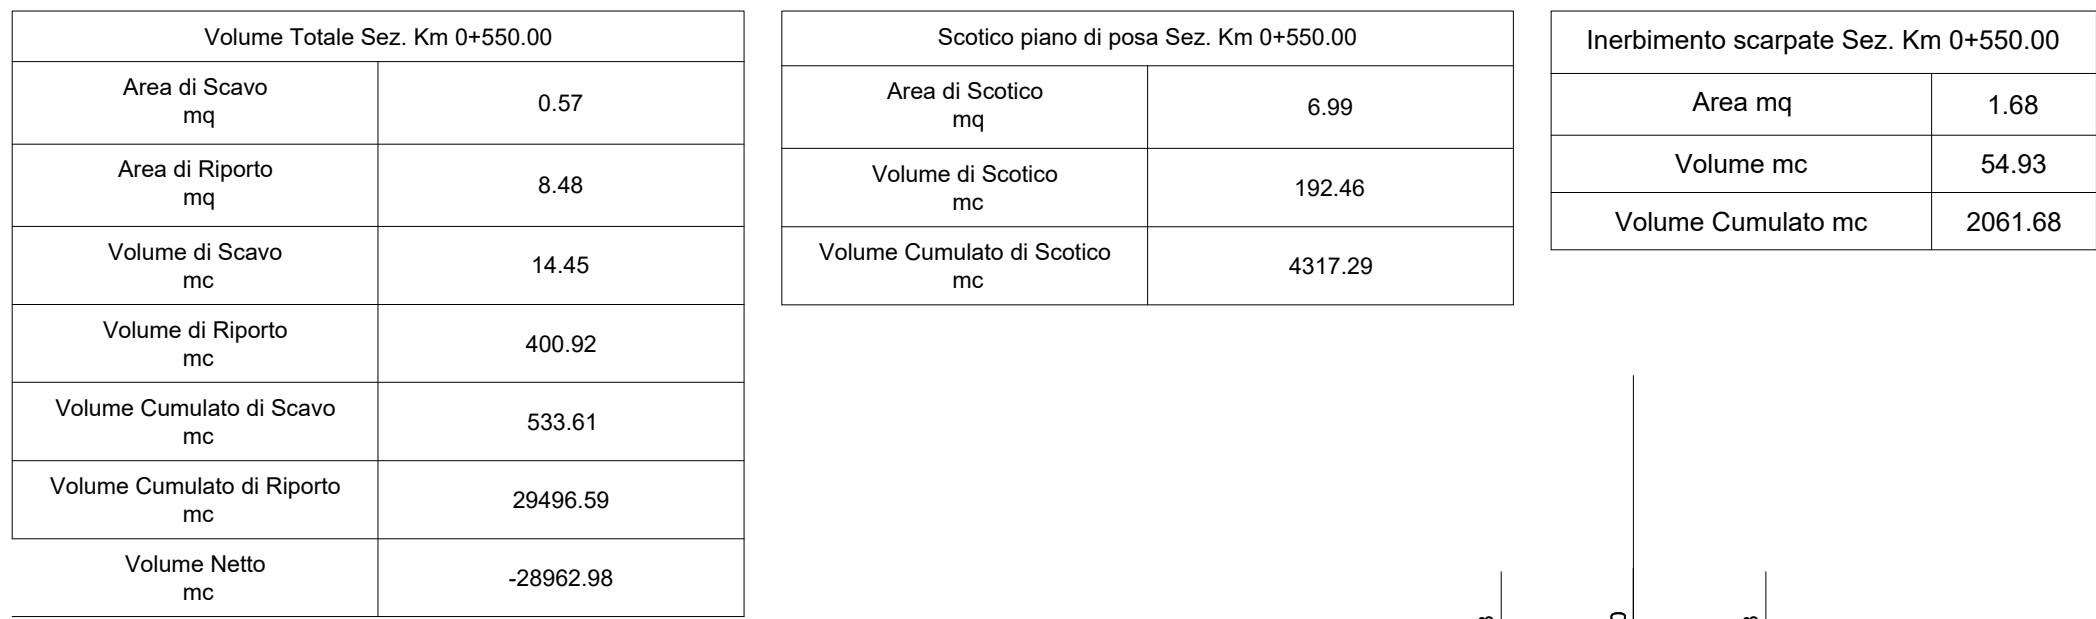

COMMITTENTE:

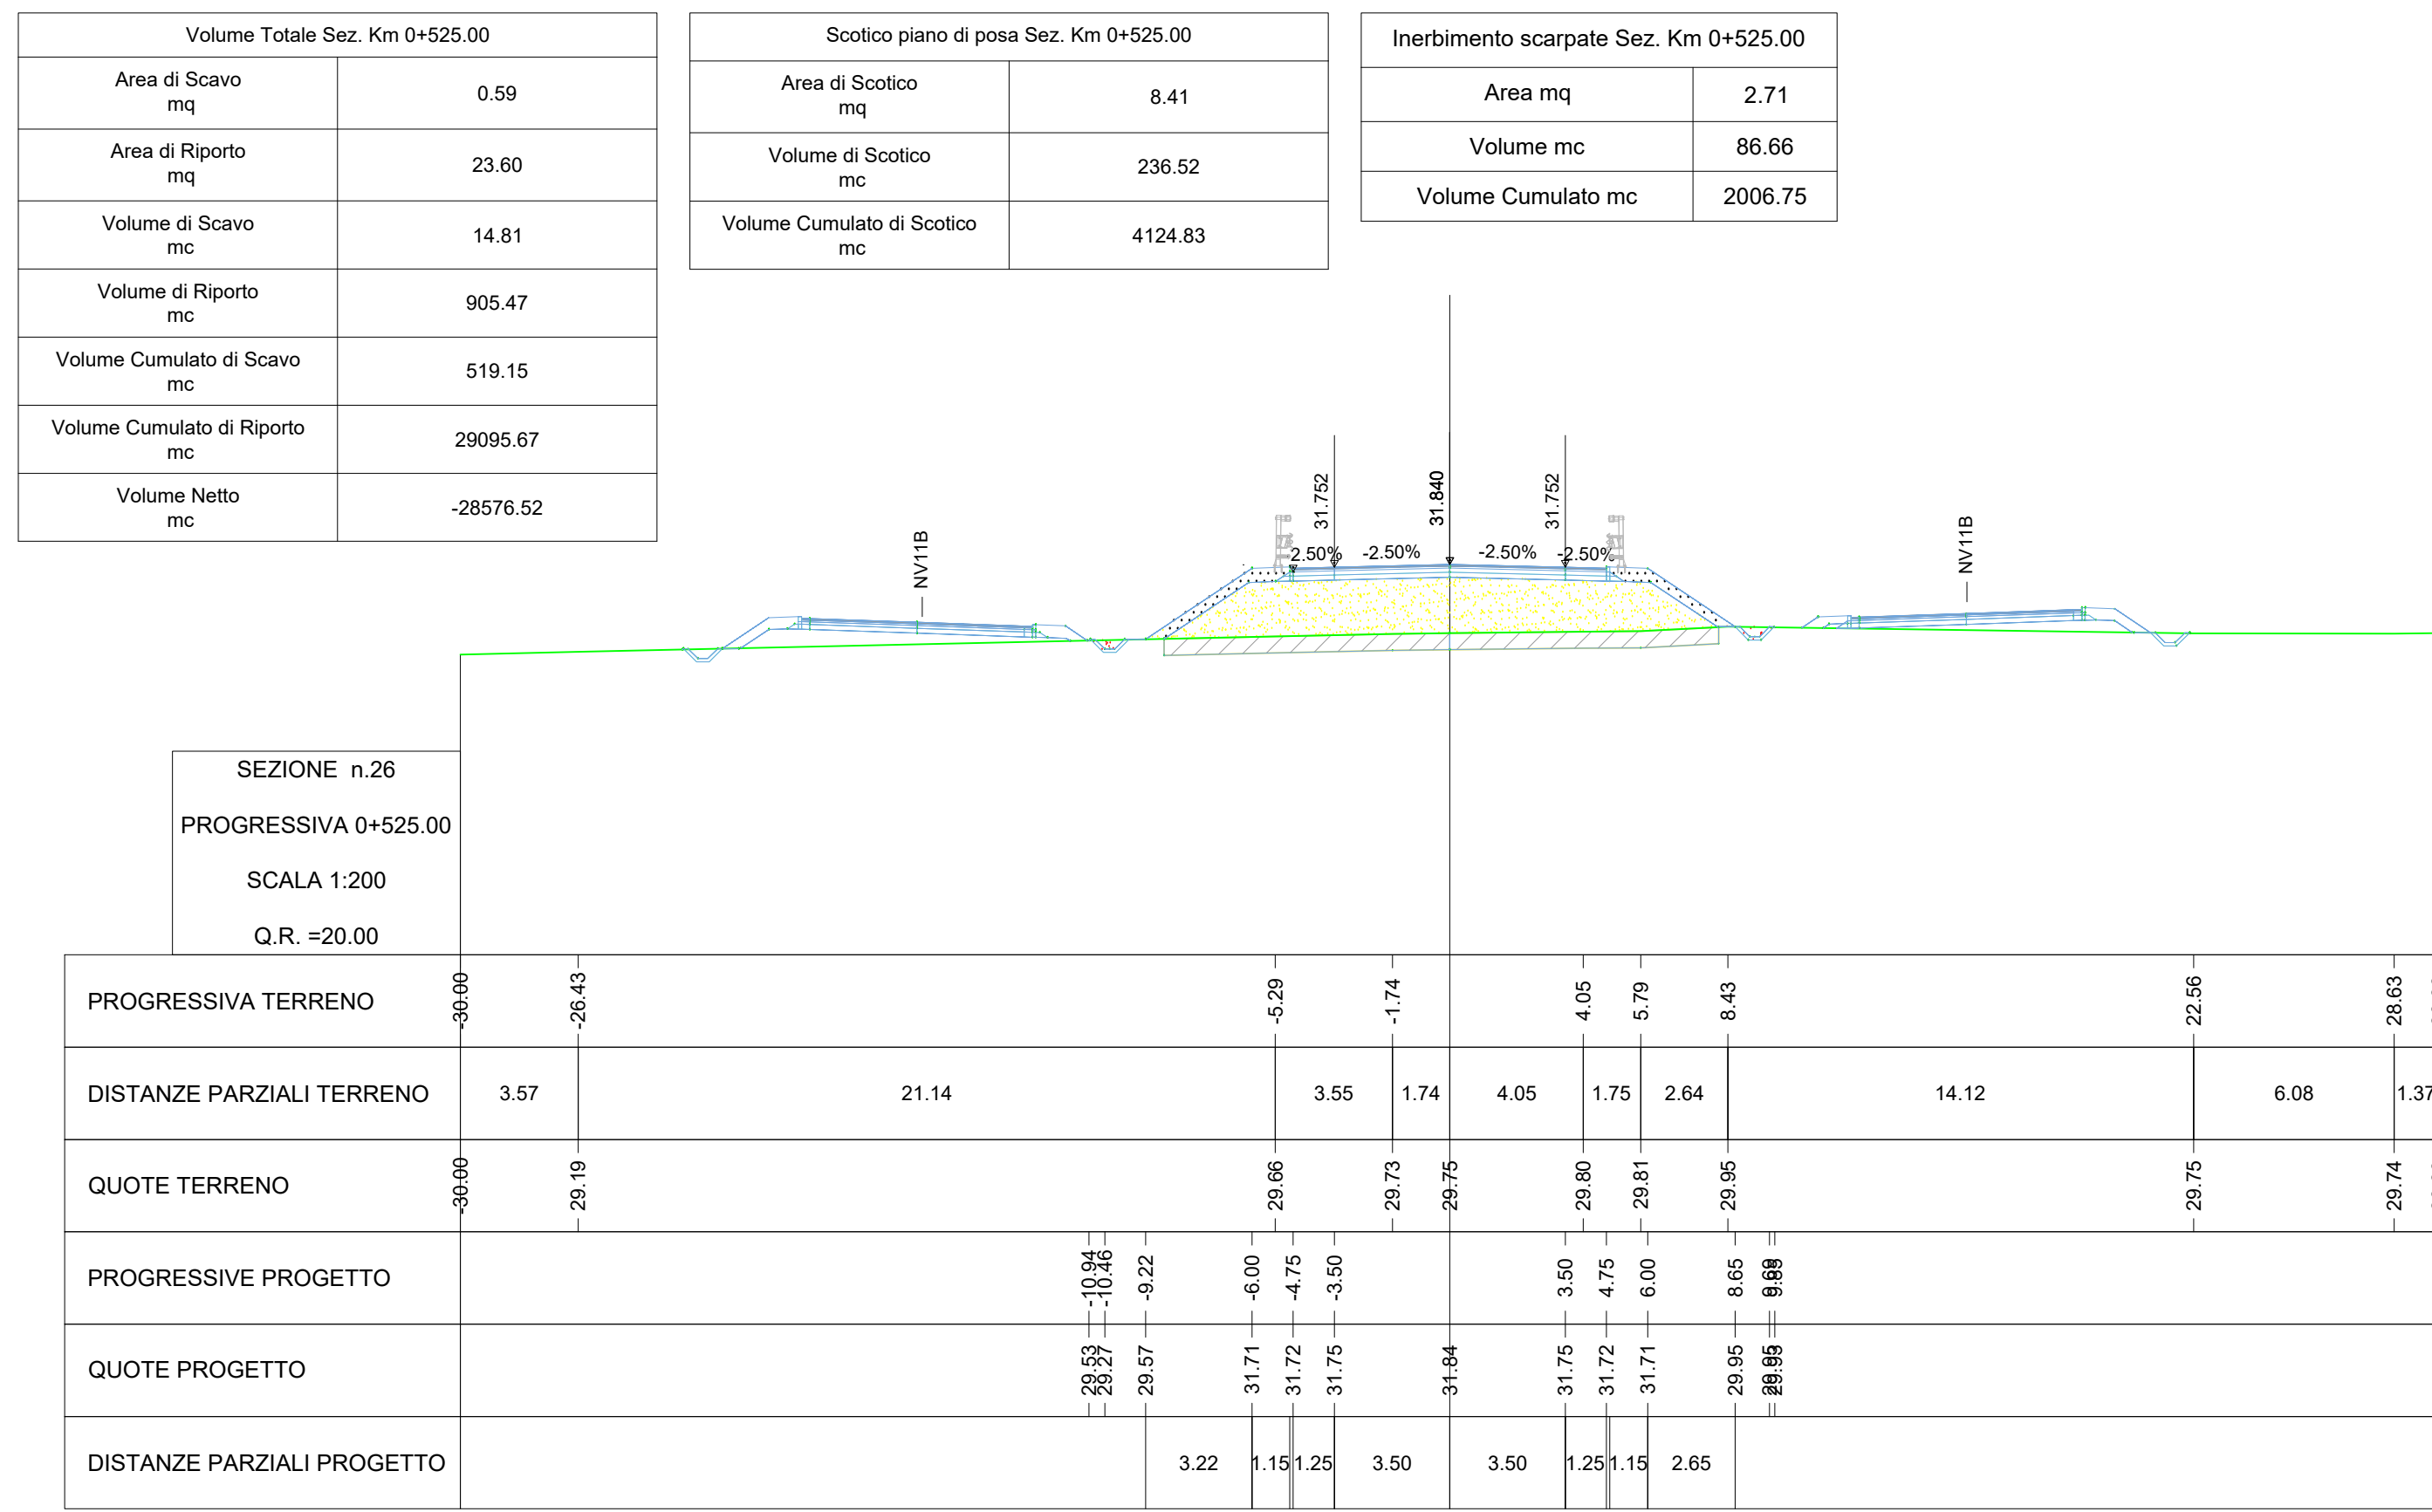

PROGETTAZIONE:

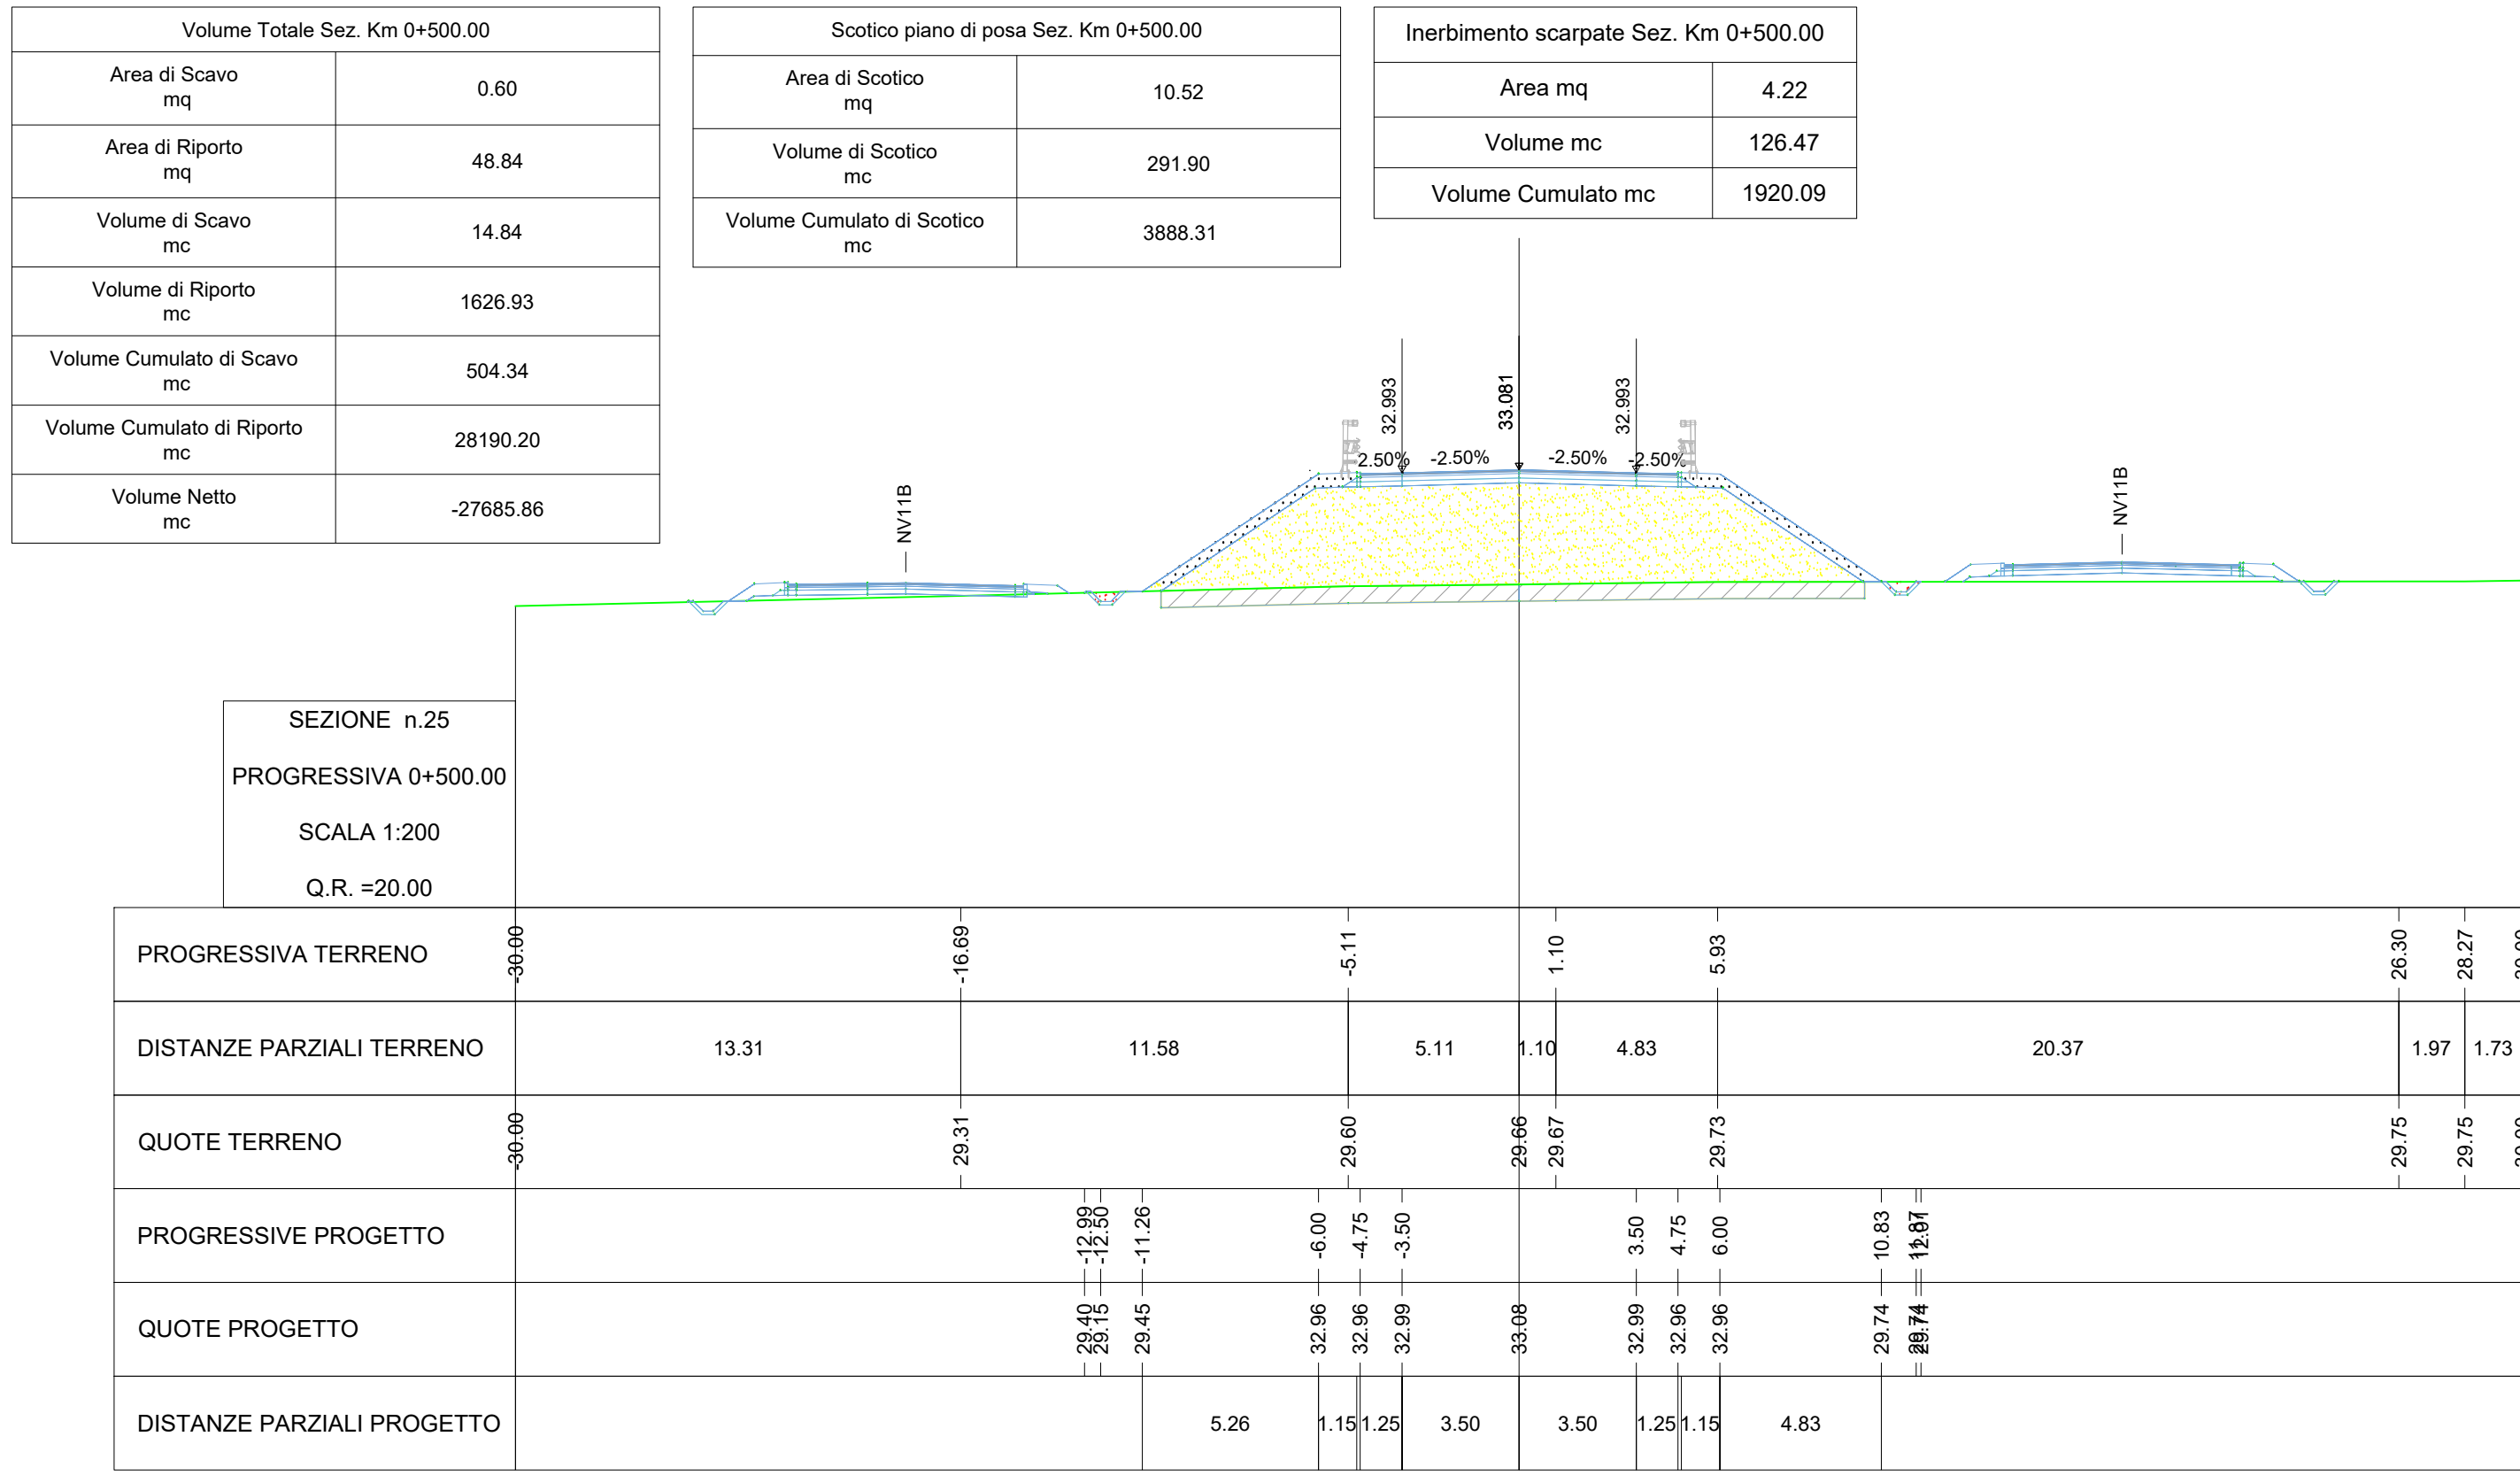

DIREZIONE TECNICA
U.O. COORDINAMENTO NO CAPTIVE E INGEGNERIA DI SISTEMA

PROGETTO DEFINITIVO

COLLEGAMENTO FERROVIARIO DELL'AEROPORTO DEL SALENTO CON LA STAZIONE DI BRINDISI

VIABILITA' - NV02 - Viabilità Adeguamento SS16
Sezioni trasversali - Tavola 4 di 8

SCALA :
1:200

COMMESSA LOTTO FASE ENTE TIPO DOC. OPERA/DISCIPLINA PROGR. REV.

IA7K 00 D 10 W9 NV0200 004 C

Revis.	Descrizione	Redatto	Data	Verificato	Data	Approvato	Data	Autorizzato	Data
A	Emissione esecutiva	P.Luciani	Dic 2019	L.Di Lorenzo	Dic 2019	T.Pacelli	Dic 2019	L. Bernardini	Feb 2020
B	Emissione esecutiva	P.Luciani	Dic 2019	L.Di Lorenzo	Dic 2019	T.Pacelli	Dic 2019	L. Bernardini	Feb 2020
C	Emissione esecutiva	P.Luciani	Feb 2020	L.Di Lorenzo	Feb 2020	T.Pacelli	Feb 2020	L. Bernardini	Feb 2020

File: IA7K00D10W9NV020004C.dwg

n. Elab.: