

AREA	
Scavo 3.35 mq	
Rilevato 0.00 mq	
NV04 - SC della Torretta_Sud Base 0.72 mq	
NV04 - SC della Torretta_Sud Fondazione 1.35 mq	
NV04 - SC della Torretta_Sud Innebbiamento 0.00 mq	
NV04 - SC della Torretta_Sud Binder 0.45 mq	
NV04 - SC della Torretta_Sud Usura 0.45 mq	


PROG 01+050.00  
SEZ. 43

QUOTE TERRENO	23.07	23.08	23.09	23.10	23.11	23.12	23.13	23.14	23.15	23.16	23.17
DIST. PROGRESSIVE TERRENO	0.00	1.00	2.00	3.00	4.00	5.00	6.00	7.00	8.00	9.00	10.00
QUOTE PROGETTO											
DIST. PROGRESSIVE PROGETTO	0.00	1.00	2.00	3.00	4.00	5.00	6.00	7.00	8.00	9.00	10.00

AREA	
Scavo 4.11 mq	
Rilevato 0.00 mq	
NV04 - SC della Torretta_Sud Base 0.72 mq	
NV04 - SC della Torretta_Sud Fondazione 1.35 mq	
NV04 - SC della Torretta_Sud Innebbiamento 0.00 mq	
NV04 - SC della Torretta_Sud Binder 0.45 mq	
NV04 - SC della Torretta_Sud Usura 0.45 mq	

PROG 01+056.59  
SEZ. 44

QUOTE TERRENO	23.17	23.18	23.19	23.20	23.21	23.22	23.23	23.24	23.25	23.26	23.27
DIST. PROGRESSIVE TERRENO	0.00	1.00	2.00	3.00	4.00	5.00	6.00	7.00	8.00	9.00	10.00
QUOTE PROGETTO											
DIST. PROGRESSIVE PROGETTO	0.00	1.00	2.00	3.00	4.00	5.00	6.00	7.00	8.00	9.00	10.00

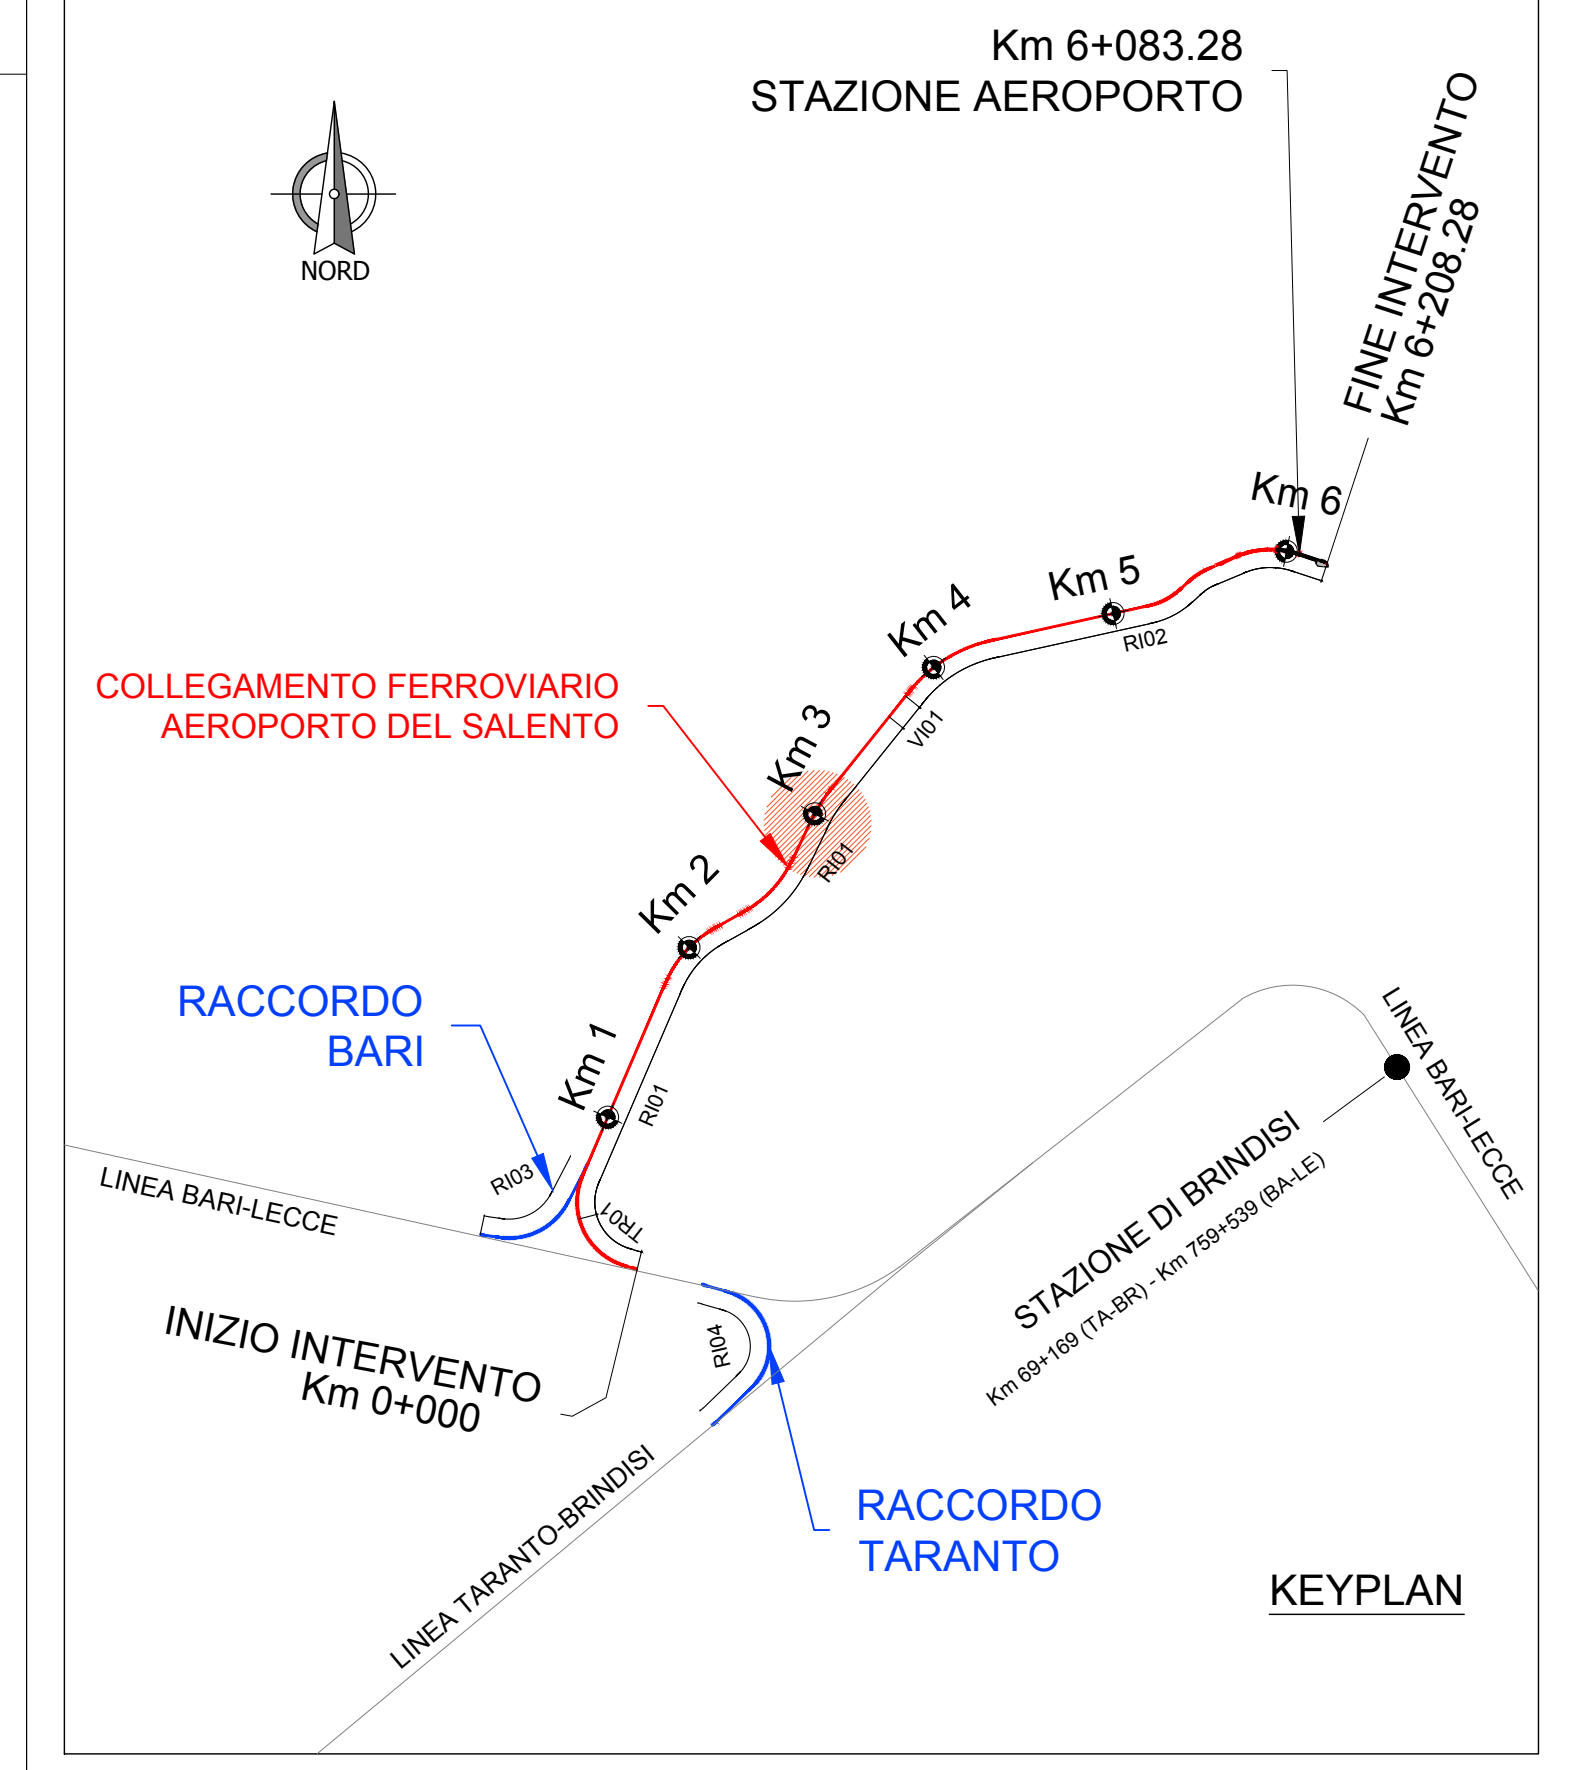

COMMITTENTE: 

PROGETTAZIONE: 

**DIREZIONE TECNICA**  
**U.O. COORDINAMENTO NO CAPTIVE E INGEGNERIA DI SISTEMA**

**PROGETTO DEFINITIVO**

**COLLEGAMENTO FERROVIARIO DELL'AEROPORTO DEL SALENTO CON LA STAZIONE DI BRINDISI**

**VIABILITA' - NV04 - Viabilità Adeguamento SC della Torretta**  
Sezioni trasversali - Tavola 10 di 10

SCALA: 1:200

COMMESSA	LOTTO	FASE	ENTE	TIPO DOC.	OPERA/DISCIPLINA	PROGR.	REV.
IA7K	00	D	10	V9	NM0400	010	C

Revis.	Descrizione	Redatto	Data	Verificato	Data	Approvato	Data	Autorizzato	Data
A	Emissione esecutiva	P. Luciani	Dic 2019	L. Di Lorenzo	Dic 2019	T. Paciotti	Dic 2019		
B	Emissione Esecutiva	P. Luciani	Feb 2020	F. Carrara	Feb 2020	T. Paciotti	Feb 2020		
C	Emissione Definitiva	P. Luciani	Feb 2020	F. Carrara	Feb 2020	T. Paciotti	Feb 2020		

File: IA7K0001009NV040010C.dwg n. Elab.: