


Volume Totale Sez. Km 0+525.00	
Area di Scavo mq	0.00
Area di Riporto mq	78.07
Volume di Scavo mc	0.00
Volume di Riporto mc	2160.18
Volume Cumulato di Scavo mc	571.67
Volume Cumulato di Riporto mc	23767.28
Volume Netto mc	-23195.61

Inerbimento scarpate Sez. Km 0+525.00	
Area mq	0.00
Volume mc	0.00
Volume Cumulato mc	1236.58


Scotico piano di posa Sez. Km 0+525.00	
Area di Scotico mq	0.00
Volume di Scotico mc	0.00
Volume Cumulato di Scotico mc	3265.89

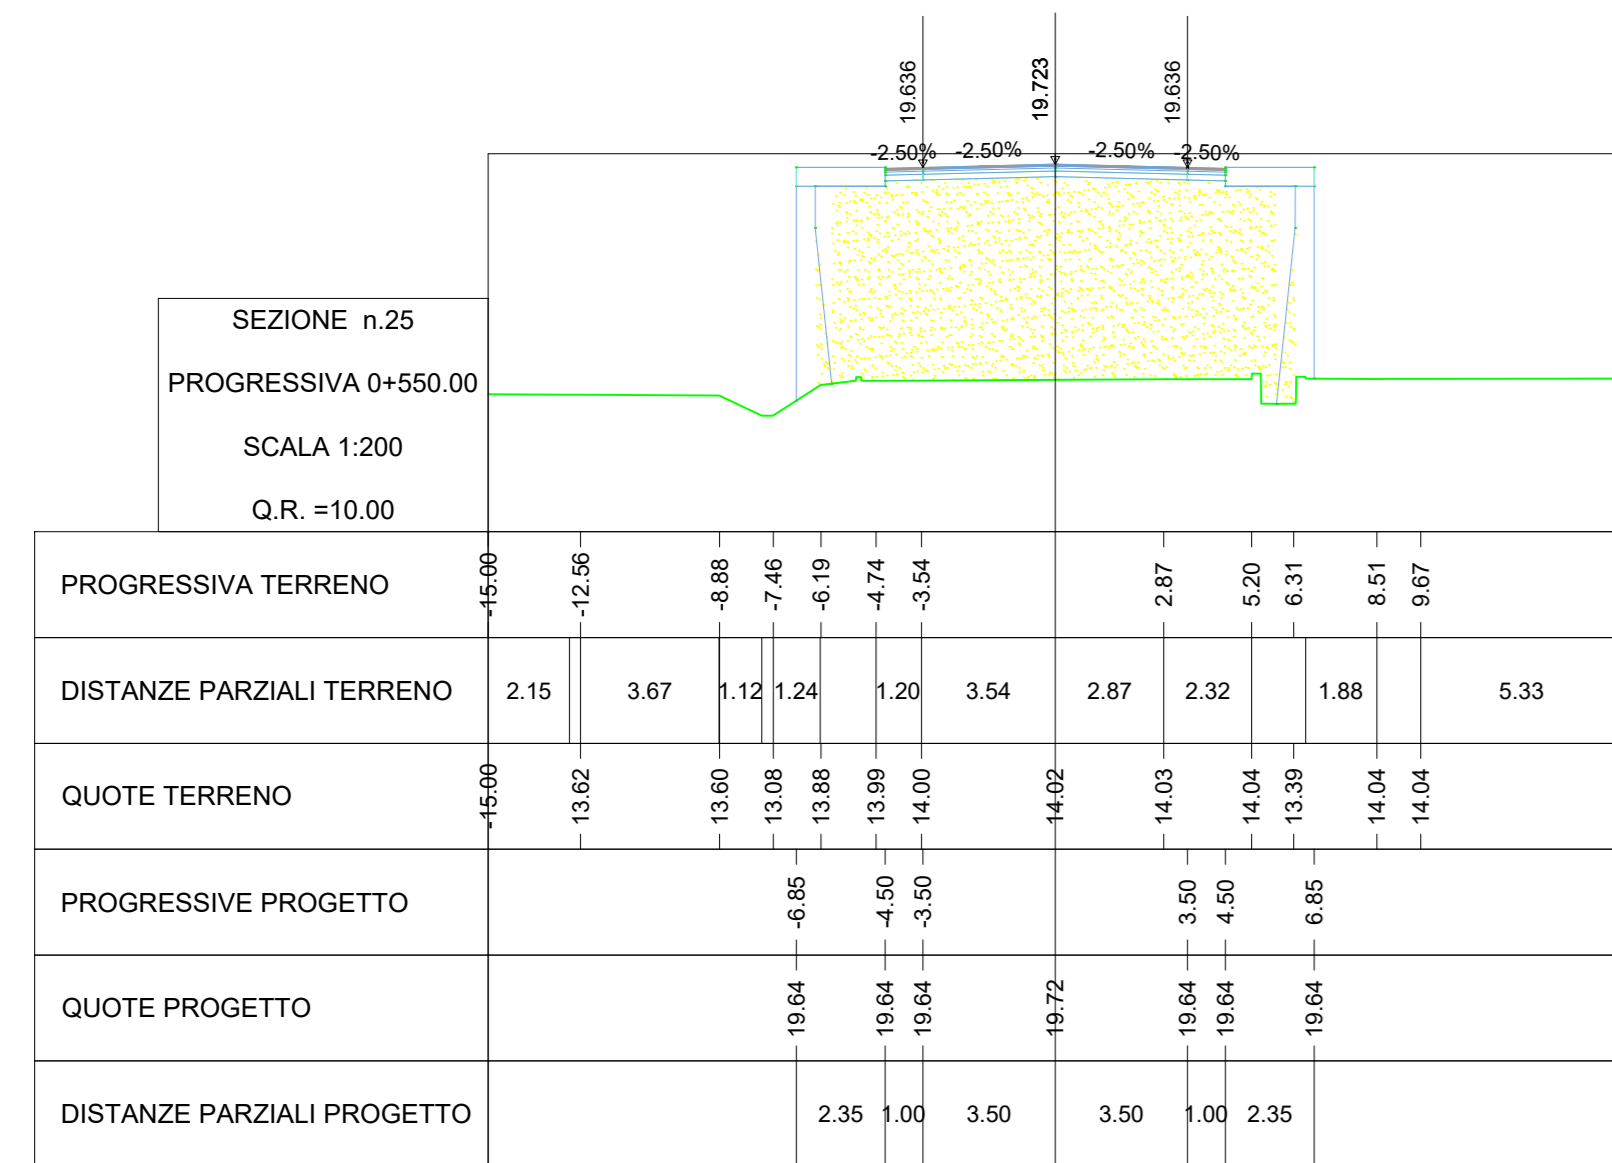

Volume Totale Sez. Km 0+550.00	
Area di Scavo mq	0.00
Area di Riporto mq	64.40
Volume di Scavo mc	0.00
Volume di Riporto mc	1780.78
Volume Cumulato di Scavo mc	571.67
Volume Cumulato di Riporto mc	25548.06
Volume Netto mc	-24976.39

Inerbimento scarpate Sez. Km 0+550.00	
Area mq	0.00
Volume mc	0.00
Volume Cumulato mc	1236.58


Scotico piano di posa Sez. Km 0+550.00	
Area di Scotico mq	0.00
Volume di Scotico mc	0.00
Volume Cumulato di Scotico mc	3265.89

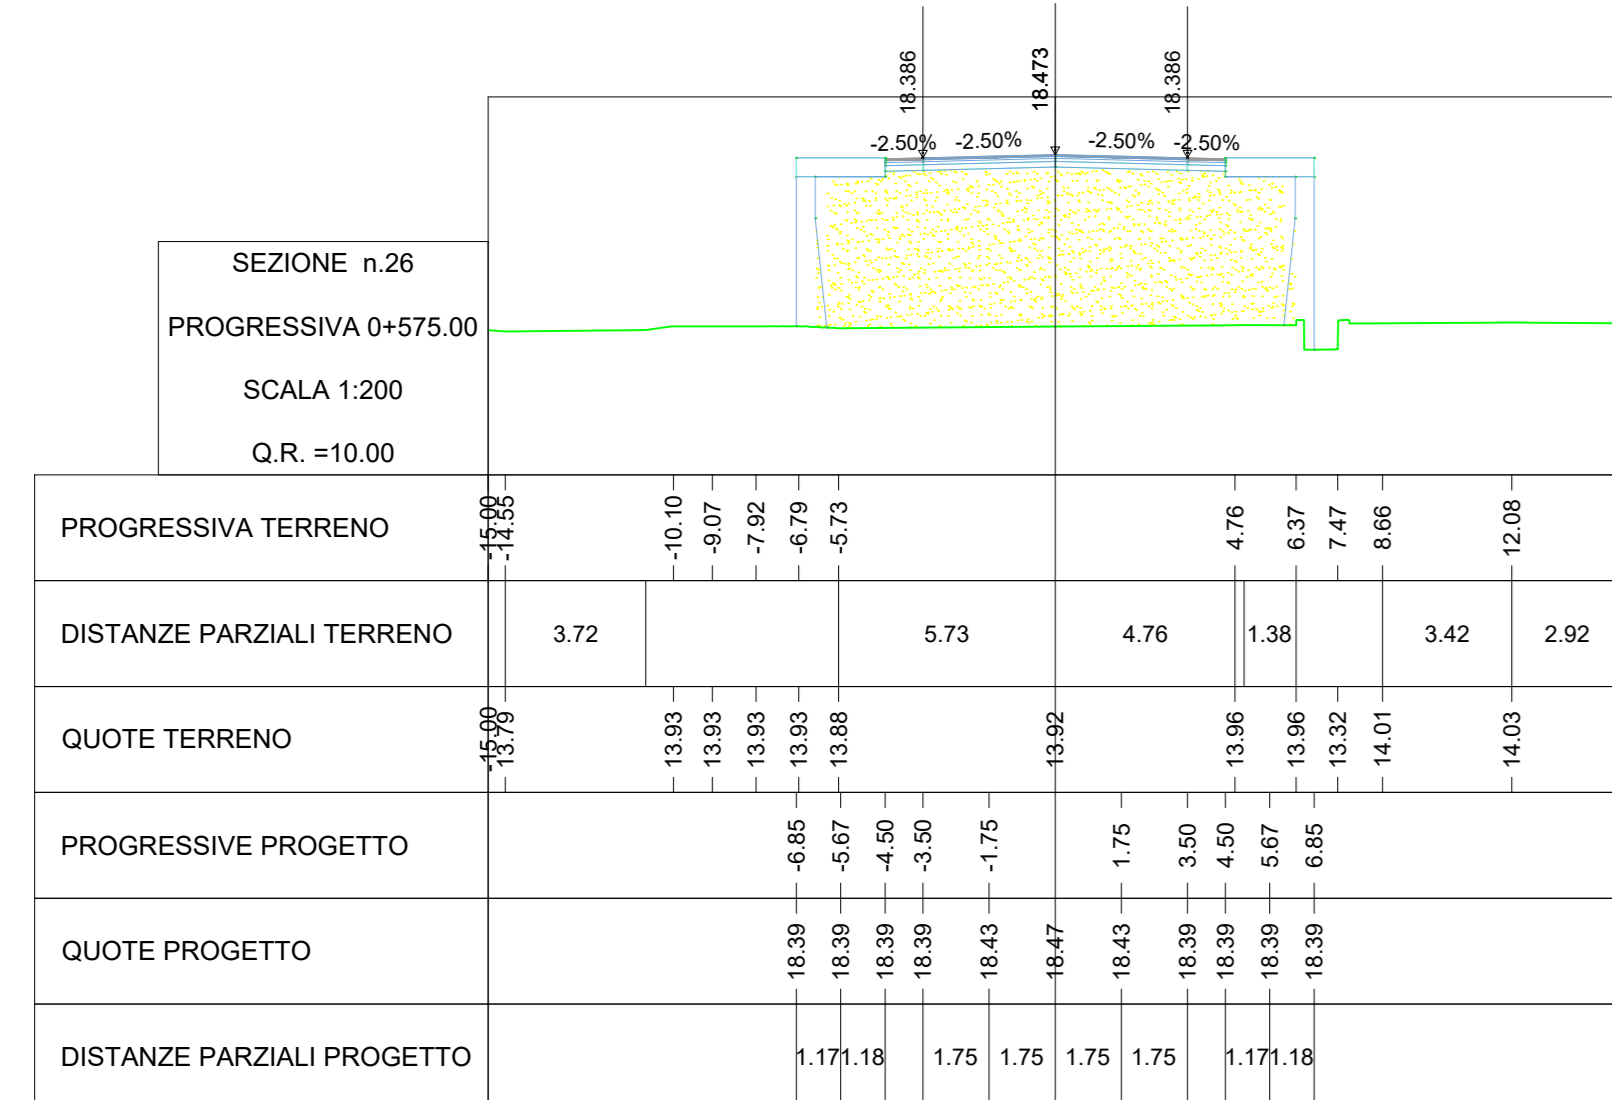

Volume Totale Sez. Km 0+575.00	
Area di Scavo mq	0.00
Area di Riporto mq	60.61
Volume di Scavo mc	0.00
Volume di Riporto mc	1437.64
Volume Cumulato di Scavo mc	571.67
Volume Cumulato di Riporto mc	26985.70
Volume Netto mc	-26414.03

Inerbimento scarpate Sez. Km 0+575.00	
Area mq	0.00
Volume mc	0.00
Volume Cumulato mc	1236.58

Scotico piano di posa Sez. Km 0+575.00	
Area di Scotico mq	0.00
Volume di Scotico mc	0.00
Volume Cumulato di Scotico mc	3265.89

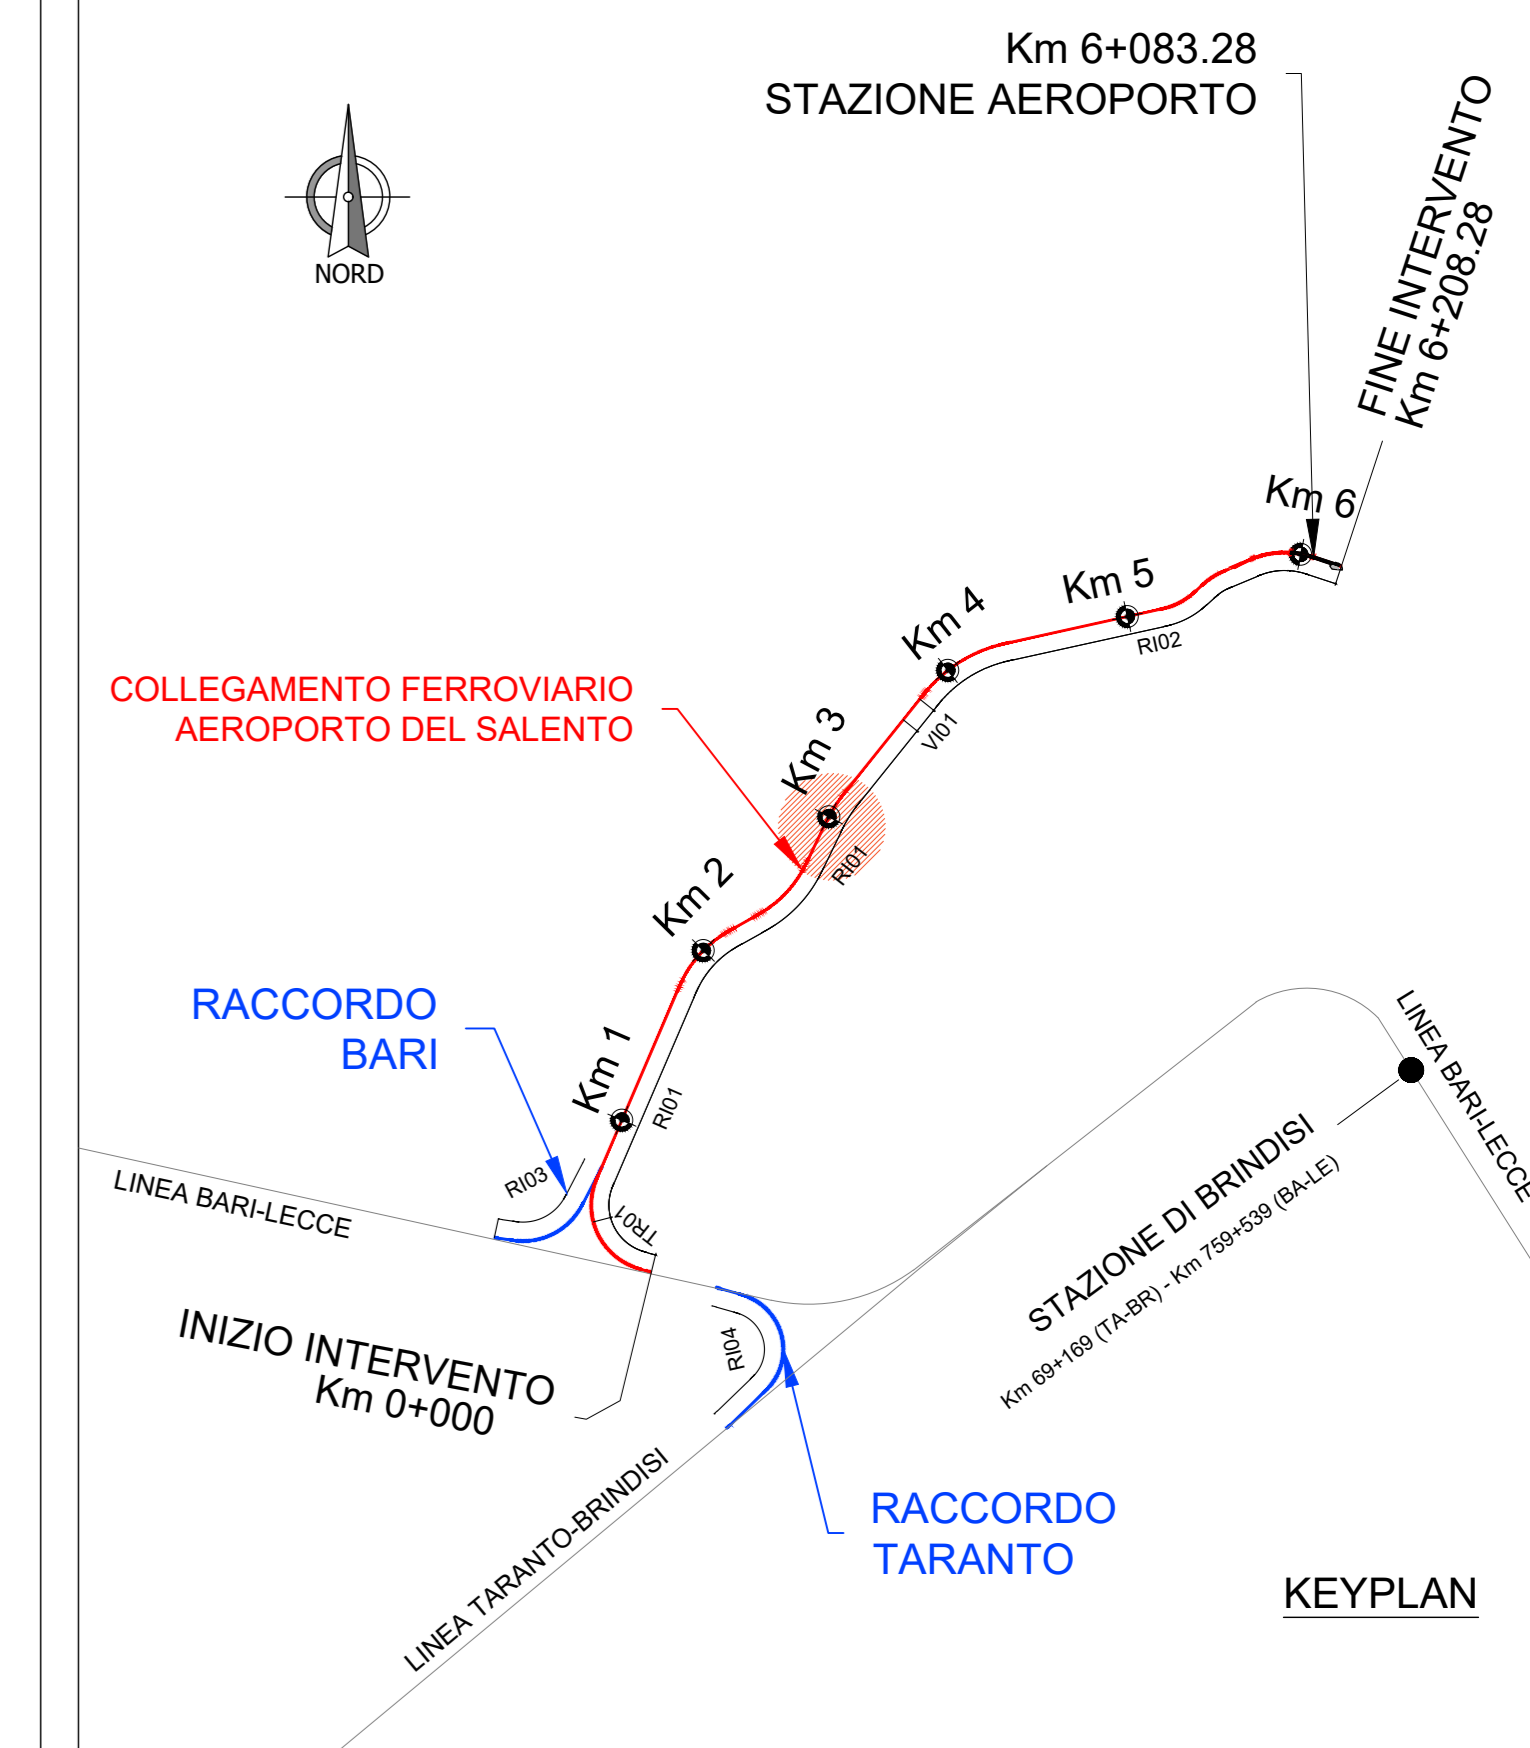

COMMITTENTE:
RFI
RETE FERROVIARIA ITALIANA
GRUPPO FERROVIE DELLO STATO ITALIANE

PROGETTAZIONE:
ITALFERR
GRUPPO FERROVIE DELLO STATO ITALIANE

DIREZIONE TECNICA
U.O. COORDINAMENTO NO CAPTIVE E INGEGNERIA DI SISTEMA

PROGETTO DEFINITIVO
COLLEGAMENTO FERROVIARIO DELL'AEROPORTO DEL SALENTO CON LA STAZIONE DI BRINDISI

VIABILITA' - NV05 - Viabilità Adeguamento SC105
Sezioni trasversali - Tavola 8 di 10

Revis.	Descrizione	Redatto	Data	Verificato	Data	Approvato	Data	Autorizzato	Data
A	Emissione esecutiva	P. Luciani	Feb-2020	L. Di Lorenzo	Feb-2020	T. Pacelli	Feb-2020	L. Barone	Feb-2020

File: IA7K00D10W9V0500008A.dwg n. Etab.: