
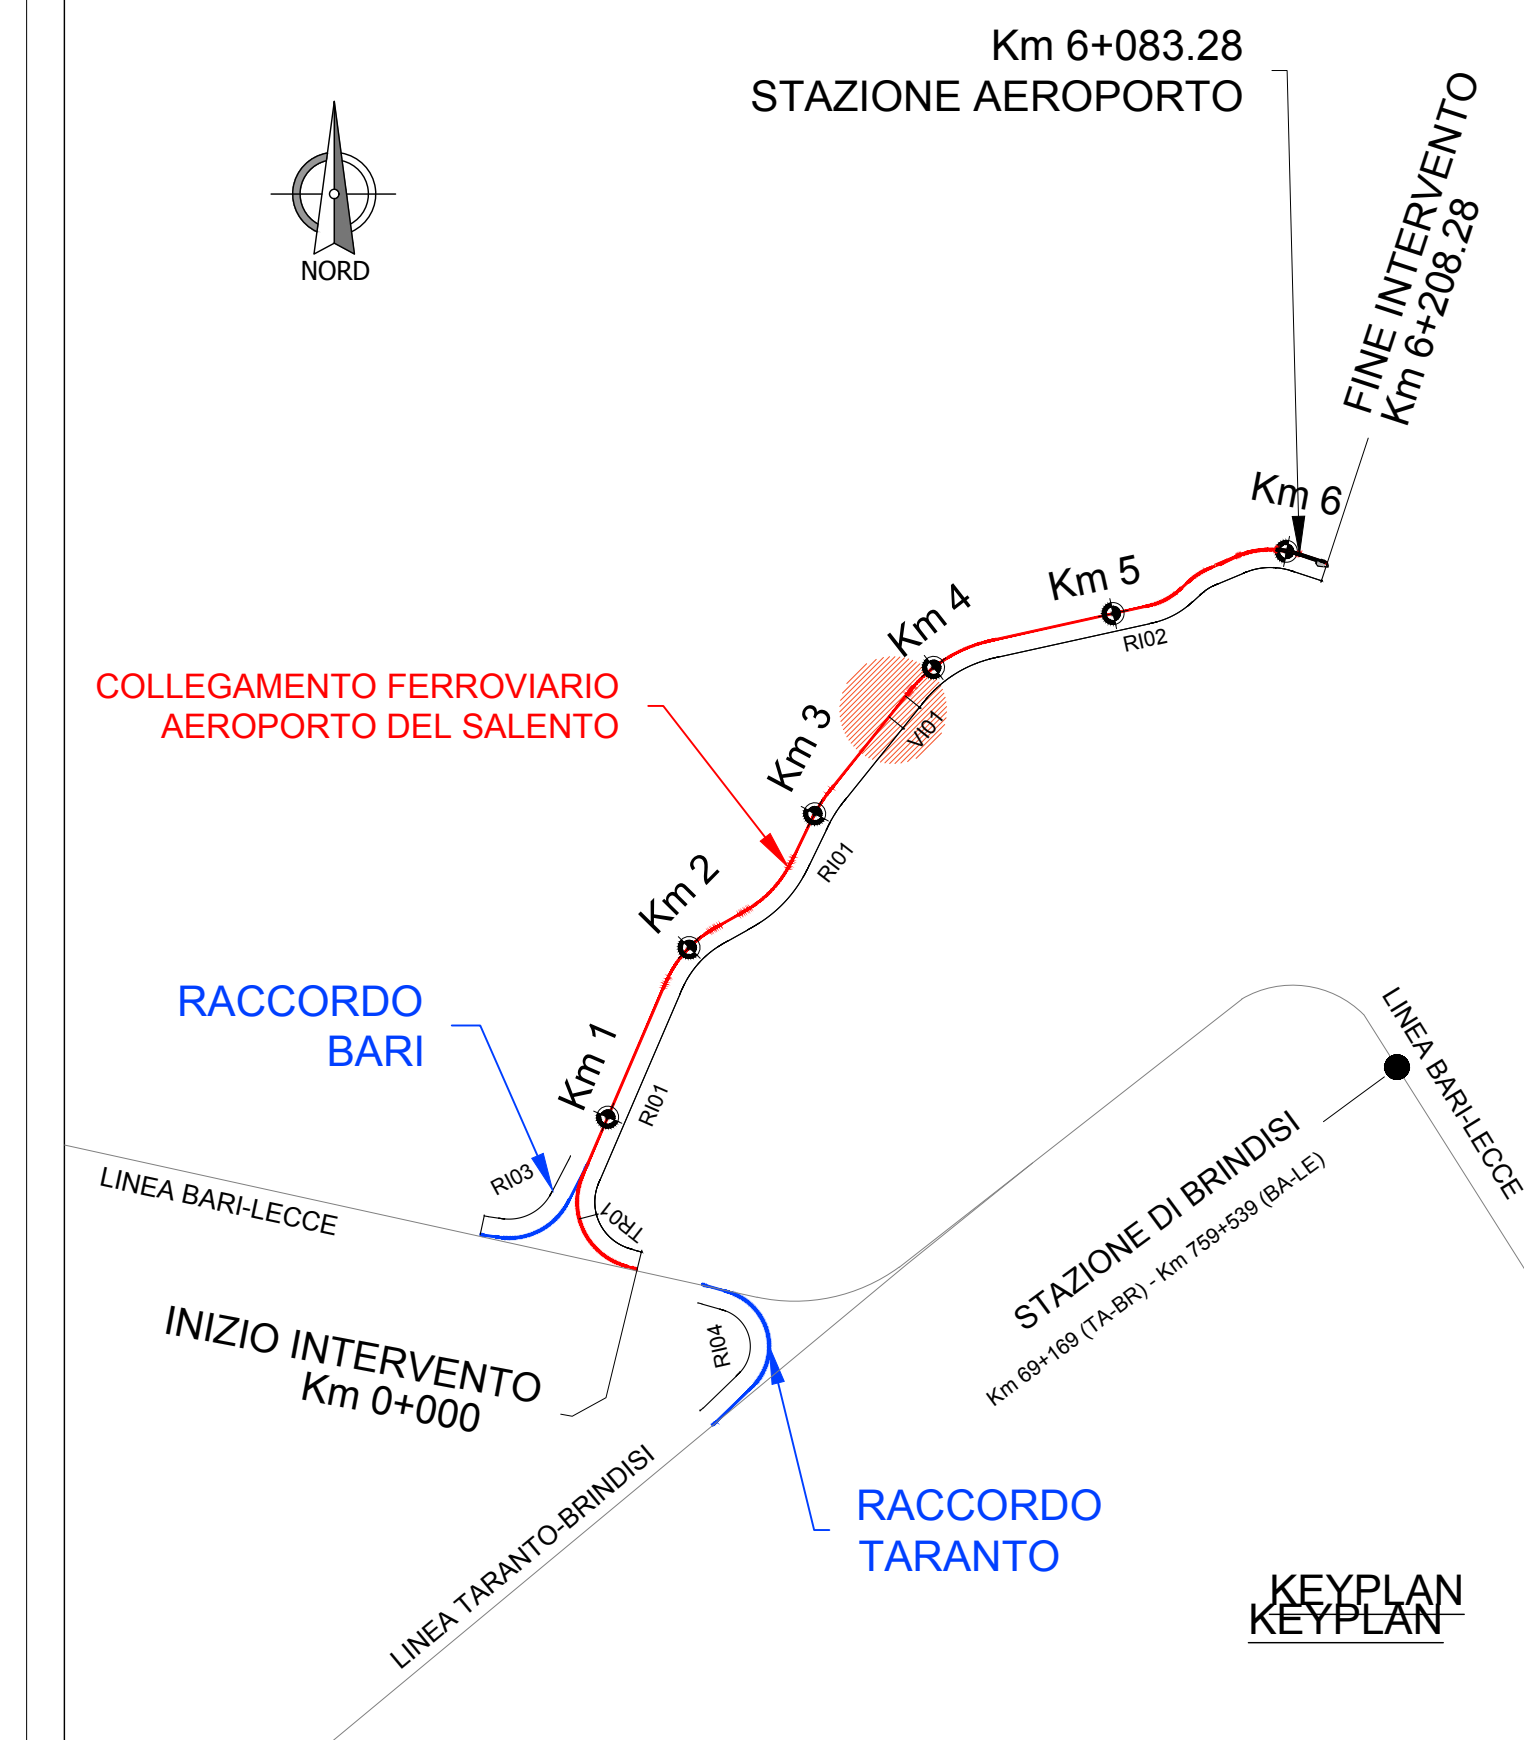


STRADA CAT. "F1 - EXTRAURBANA"
SEZIONE TIPO IN RILEVATO

SCALA 1:50

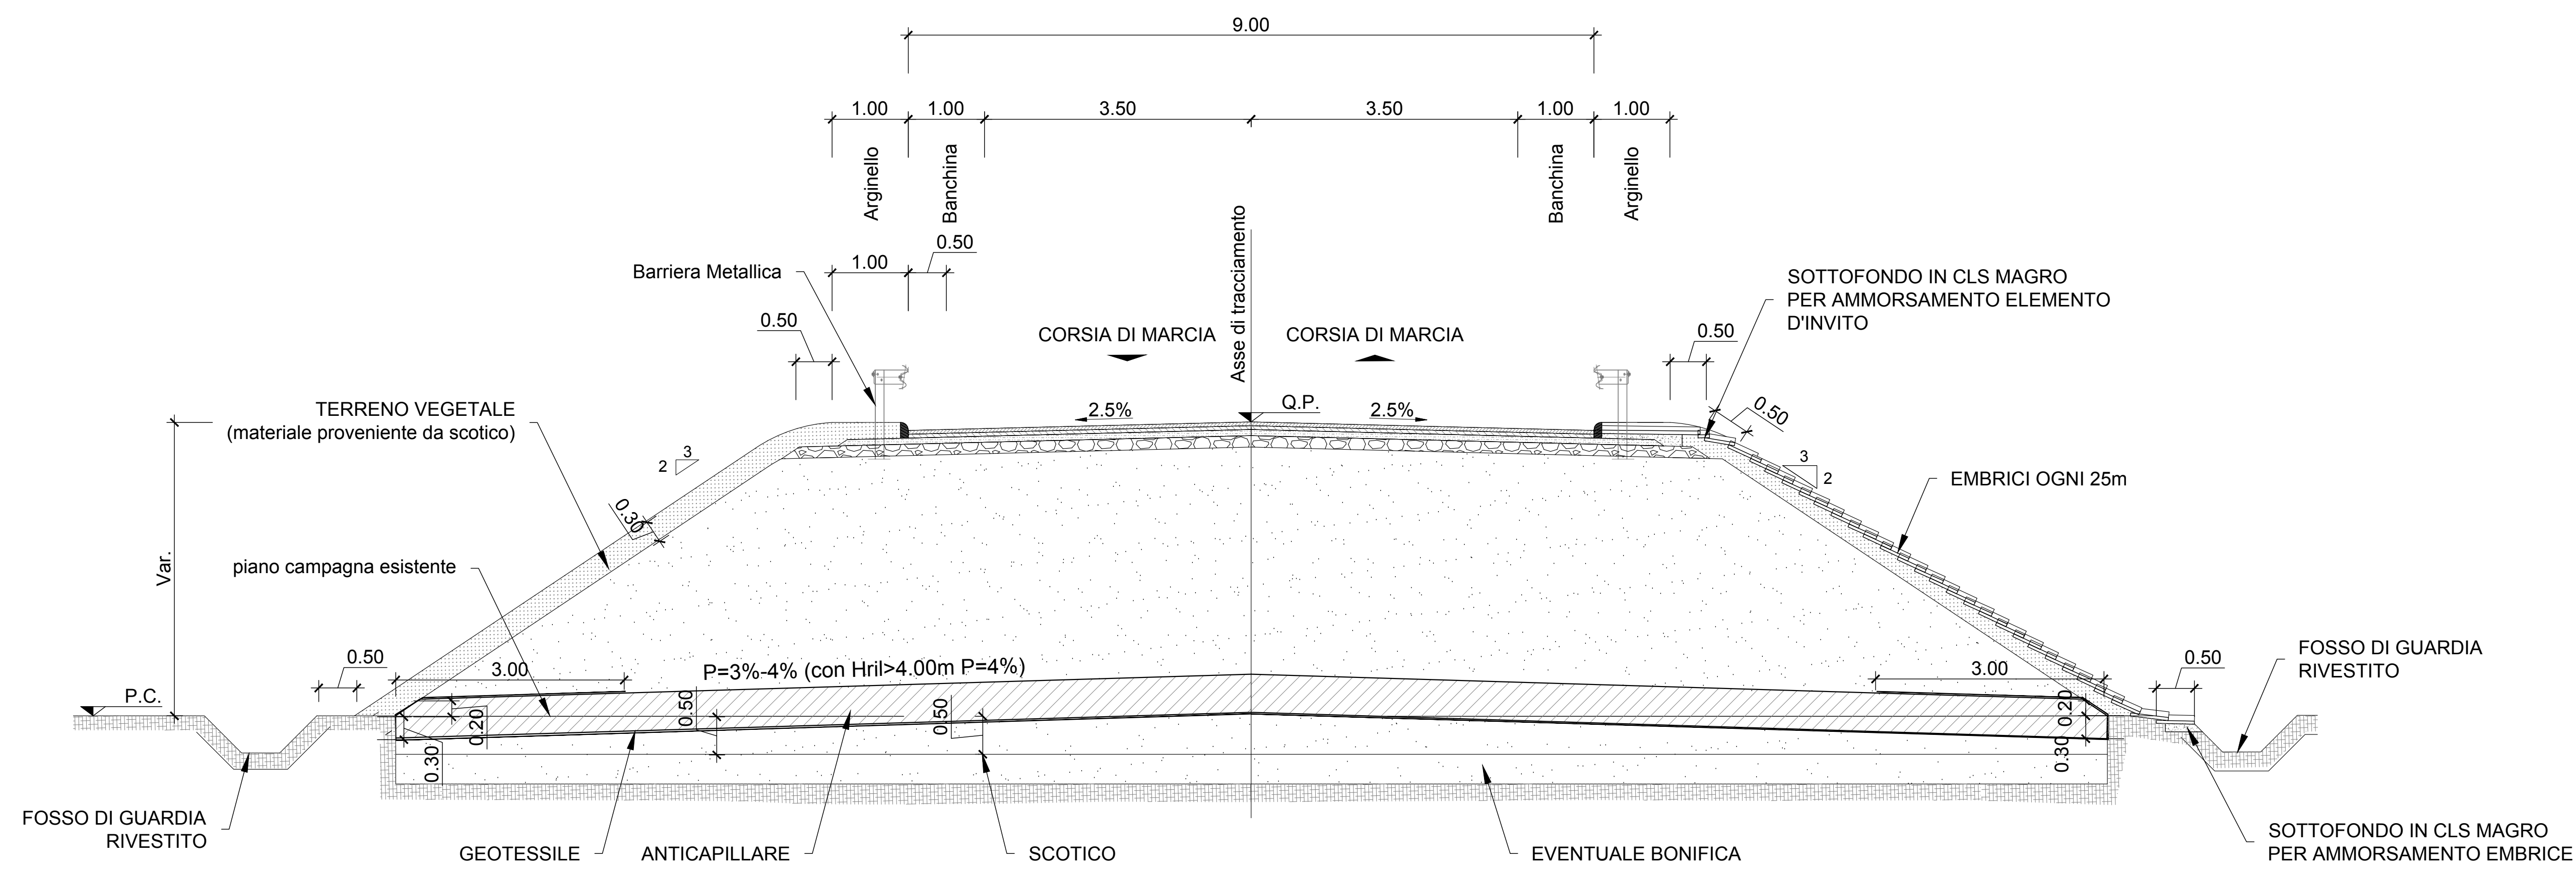

COMMITTENTE:
RFI
RIFERIMENTI FERROVIARIA ITALIANA
GRUPPO FERROVIE DELLO STATO ITALIANE

PROGETTAZIONE:
ITALFER
GRUPPO FERROVIE DELLO STATO ITALIANE

DIREZIONE TECNICA
U.O. COORDINAMENTO NO CAPTIVE E INGEGNERIA DI SISTEMA

PROGETTO DEFINITIVO
COLLEGAMENTO FERROVIARIO DELL'AEROPORTO DEL SALENTO CON LA STAZIONE DI BRINDISI

VIABILITA' - NV04 - Viabilità Adeguamento SC della Torretta
Sezioni tipo

SCALA:
1:50

COMMESSA	LOTTO	FASE	ENTE	TIPO DOC.	OPERA/DISCIPLINA	PROGR.	REV.
IA7K	00	D	10	VZ	NV0400	001	C

Revis.	Descrizione	Redatto	Data	Verificato	Data	Approvato	Data	Autorizzato	Data
A	Emissione esecutiva	P. Luciani	Dic. 2019	L. Di Lorenzo	Dic. 2019	T. Paciotti	Dic. 2019		
B	Emissione Esecutiva	P. Luciani	Feb. 2020	F. Carozzi	Feb. 2020	T. Paciotti	Feb. 2020		
C	Emissione Definitiva	P. Luciani	Feb. 2020	F. Carozzi	Feb. 2020	T. Paciotti	Feb. 2020		