
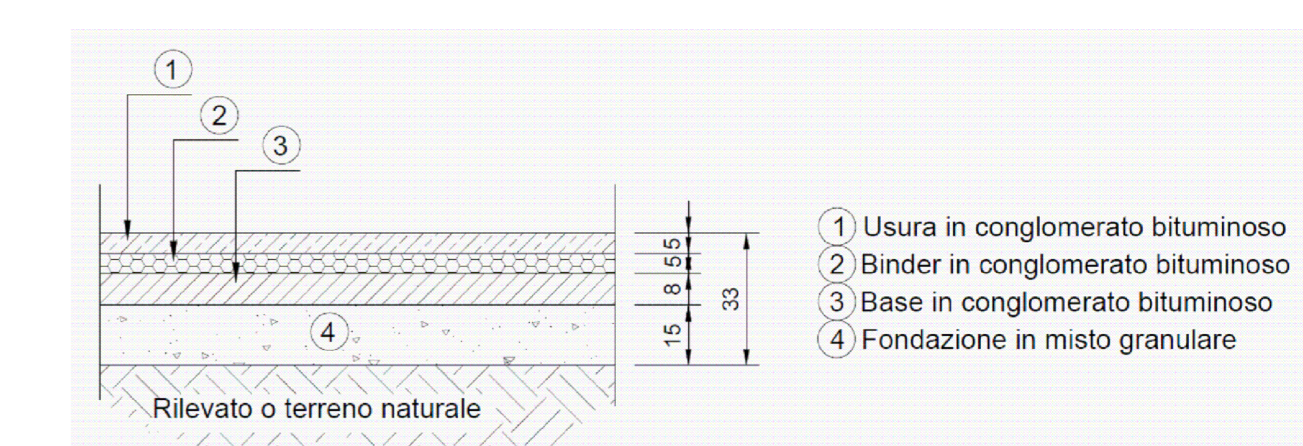
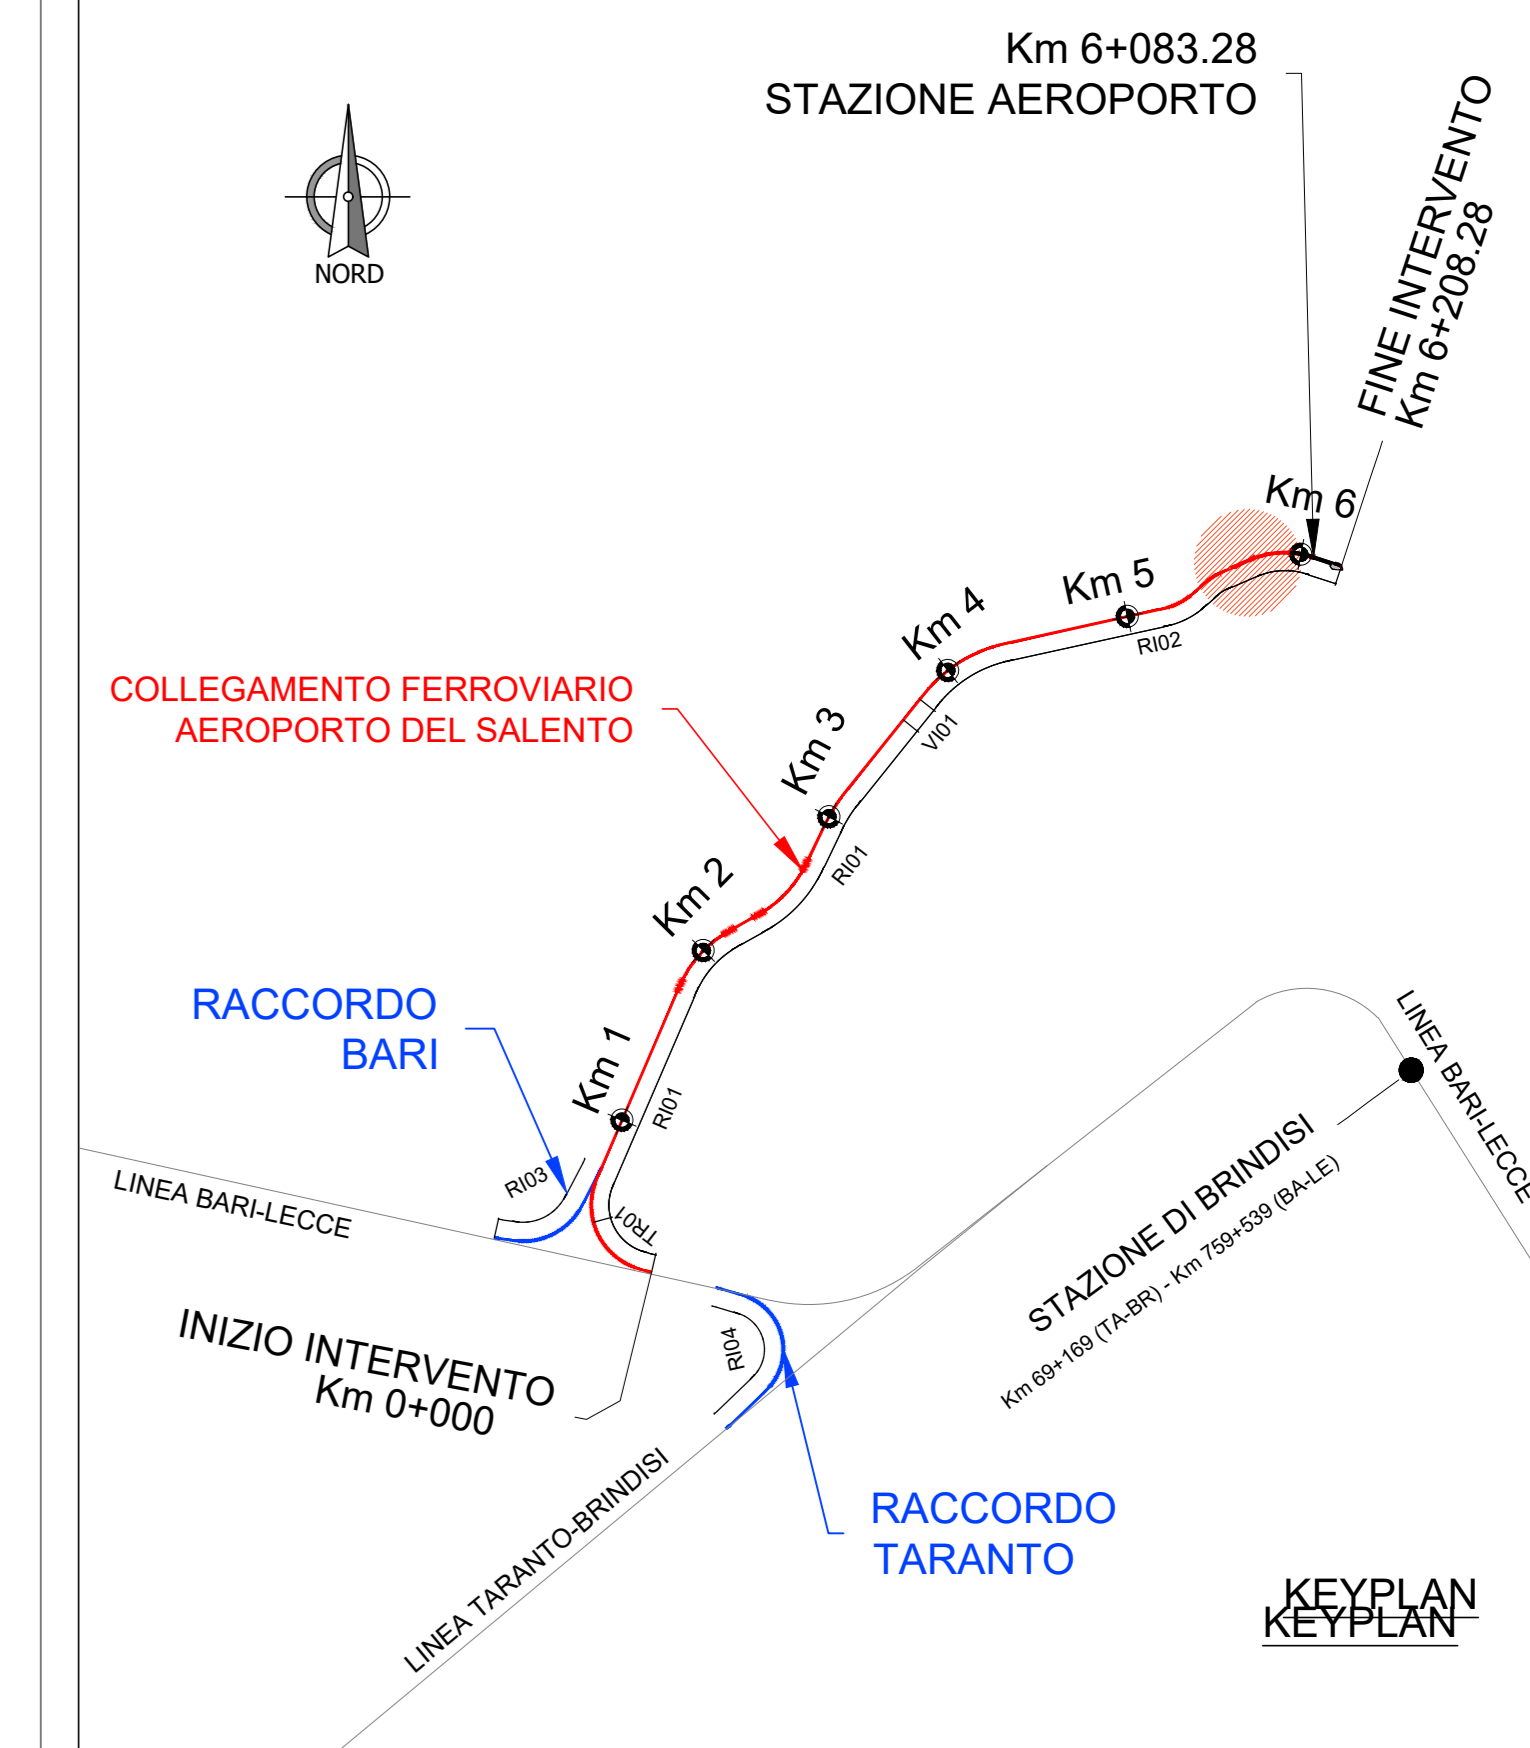


STRADA AGRICOLA/CONSORTILE SEZIONE TIPO IN RILEVATO

SCALA 1:50

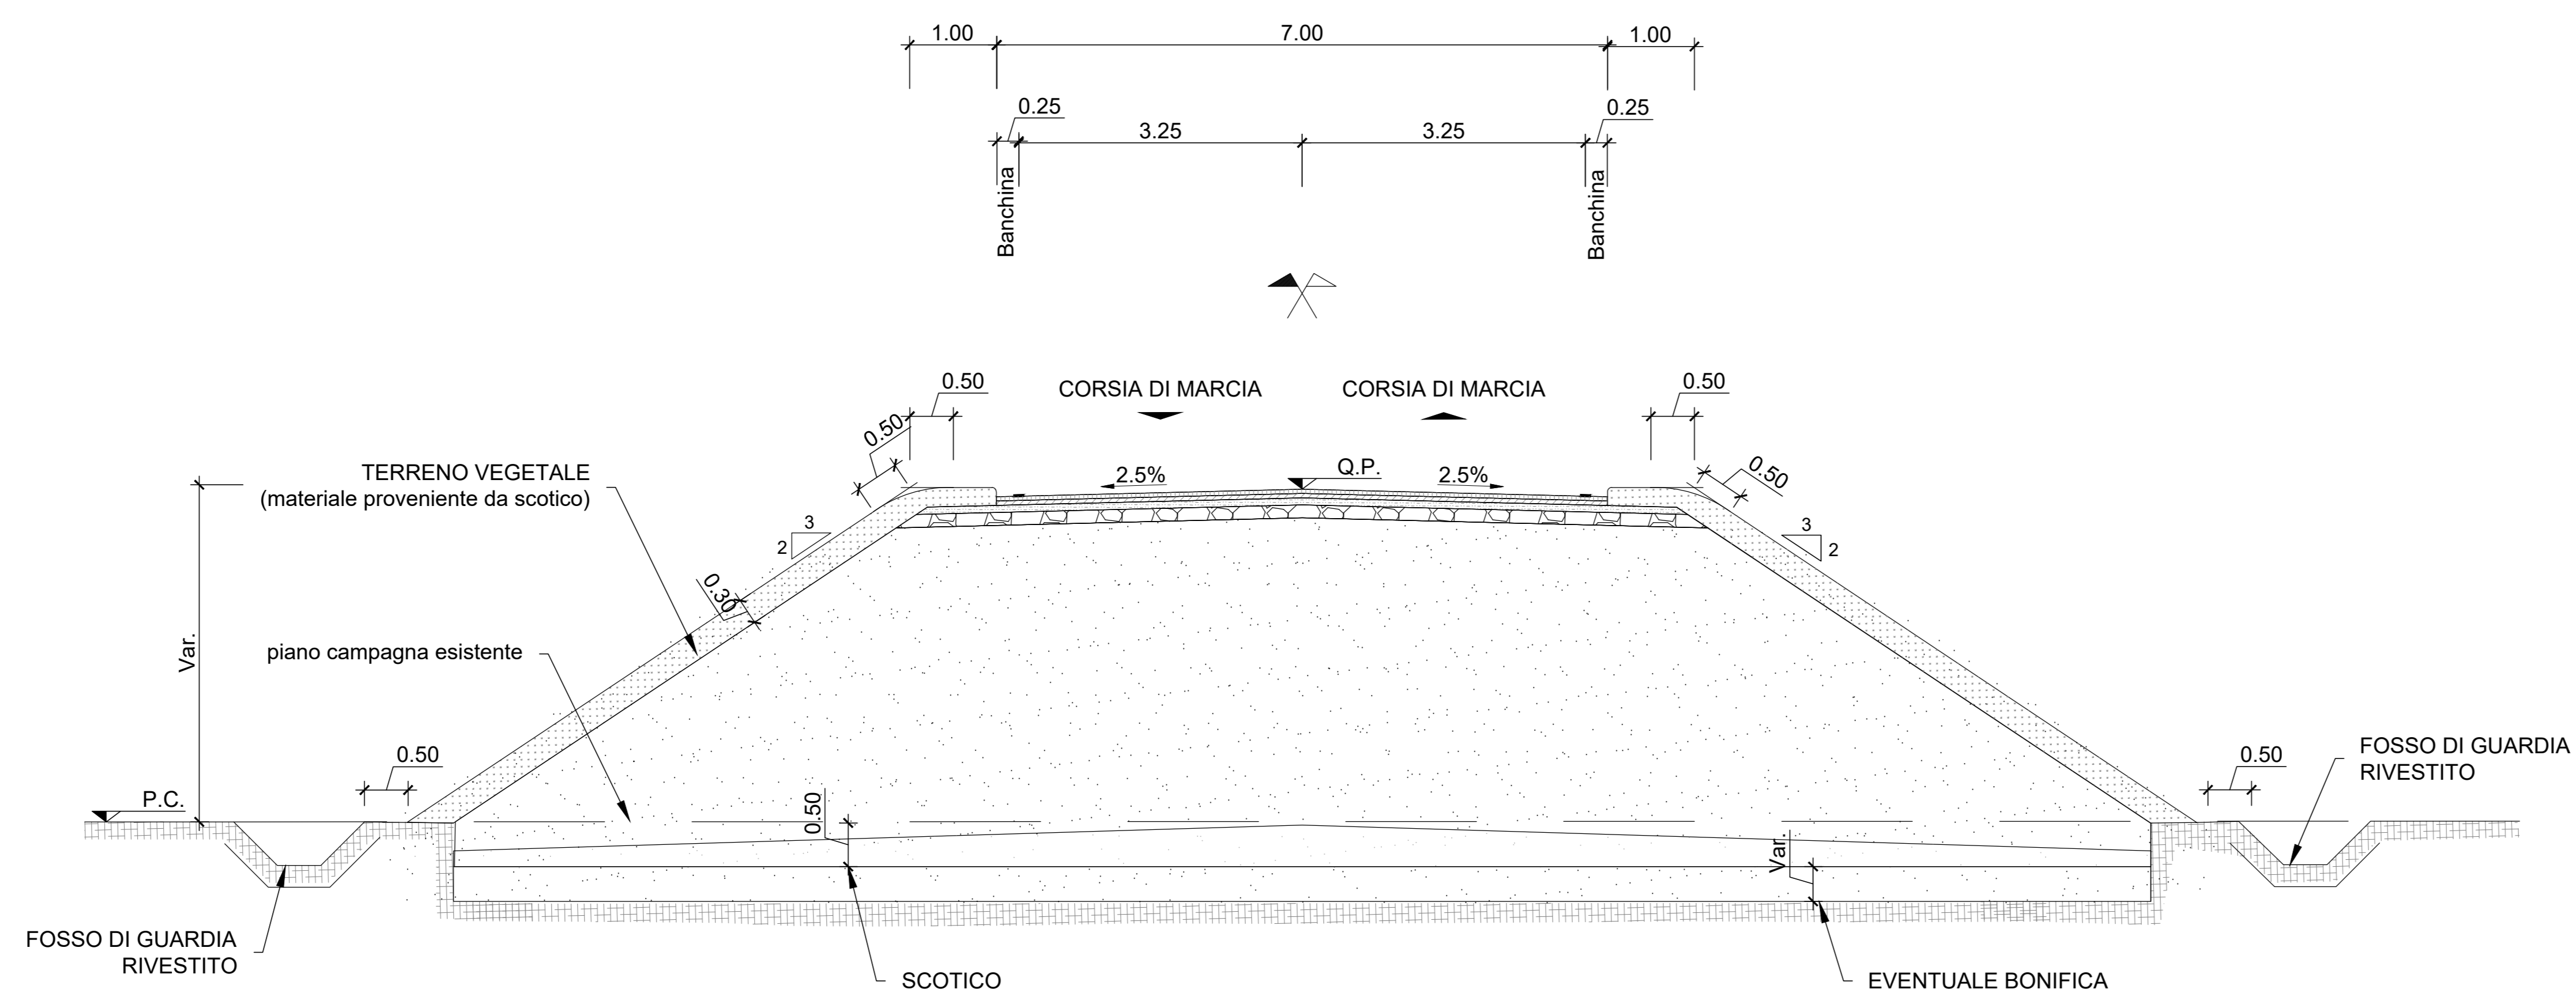

COMMITTENTE:
RFI
RETE FERROVIARIA ITALIANA
GRUPPO FERROVIE DELLO STATO ITALIANE

PROGETTAZIONE:
ITALFERR
GRUPPO FERROVIE DELLO STATO ITALIANE

DIREZIONE TECNICA
U.O. COORDINAMENTO NO CAPTIVE E INGEGNERIA DI SISTEMA

PROGETTO DEFINITIVO
COLLEGAMENTO FERROVIARIO DELL'AEROPORTO DEL SALENTO CON LA STAZIONE DI BRINDISI

VIABILITA' - NV06 - Viabilità di Ricucitura
Sezioni tipo

SCALA :
1:50

COMMESSA LOTTO FASE ENTE TIPO DOC. OPERA/DISCIPLINA Progr. REV.

IA7K 00 D 10 WZ NV0600 101 B

Revis.	Descrizione	Redatto	Data	Verificato	Data	Approvato	Data	Autorizzato	Data
A	Emissione esecutiva	P. Luciani	Dic 2019	L. Di Lorenzo	Dic 2019	T. Pacelli	Dic 2019	L. Di Lorenzo	Dic 2019
B	Emissione esecutiva	P. Luciani	Dic 2019	L. Di Lorenzo	Dic 2019	T. Pacelli	Dic 2019	L. Di Lorenzo	Dic 2019