DETTAGLIO FONDAZIONI PALI SEZIONATORI

SCALA 1:20

SEZIONE A-A

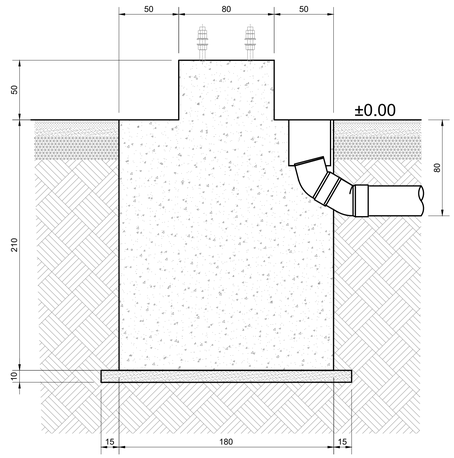

SEZIONE B-B

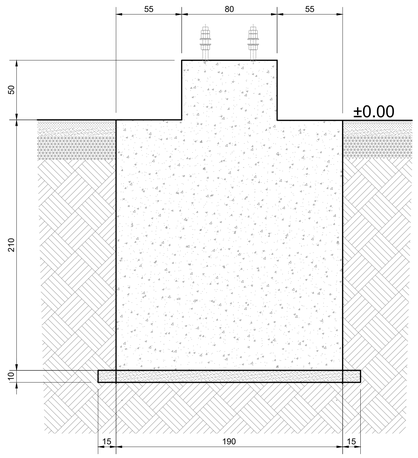

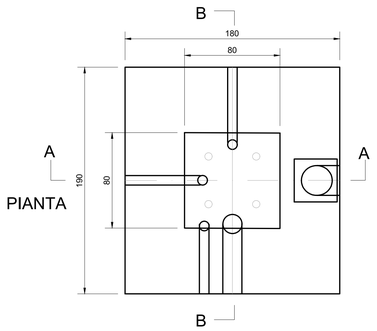

NOTE:

- Calcestruzzo a "Prestazione Garantita" con classe di resistenza minima C25/30 (Rck=30N/mmq) requisiti seconda norma UNI EN 206-1.
- Le fondazioni dovranno essere conformi alla STC RFI DMAIM TE SP IFS 060A.
- Tubi in PVC ø80 mm per collegamento alla maglia di terra
- Pozzetto 35x35 – Tubo in PVC ø250 mm
- Tubi in PVC ø160 mm per cavi bt
- Tutte le misure sono espresse in cm

DISPOSIZIONE APPARECCHIATURE PALO DI 1ª FILA

Scala 1:50

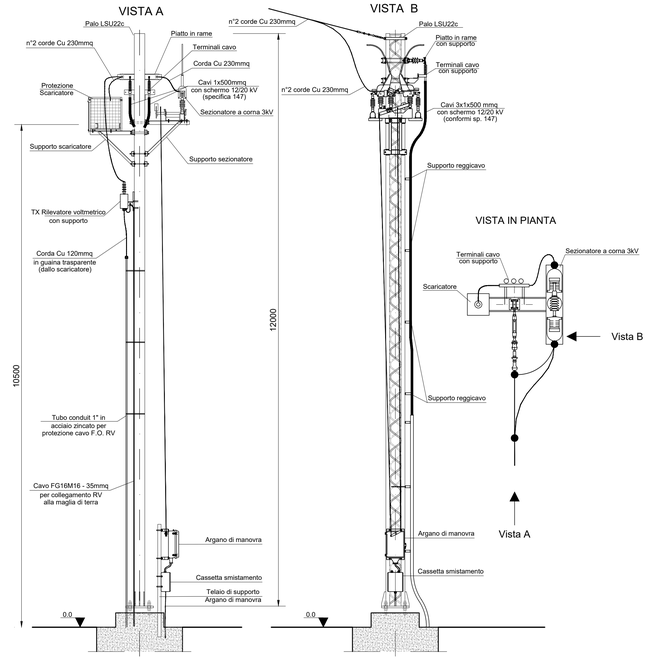

NOTE:

- Tutte le misure sono espresse in mm

TABELLA RIEPILOGATIVA					
NOME	QUANTITA'	DESCRIZIONE	ELABORATO DI RIFERIMENTO	VOLUME CALCESTRUZZO [m³]	PESO ARMATURA [kg]
TE	12	Fondazione per pali sezionatori TE	Vedi dettaglio fondazioni pali sezionatori	7,50	225

DISPOSIZIONE APPARECCHIATURE PALO DI 2ª FILA

Scala 1:50

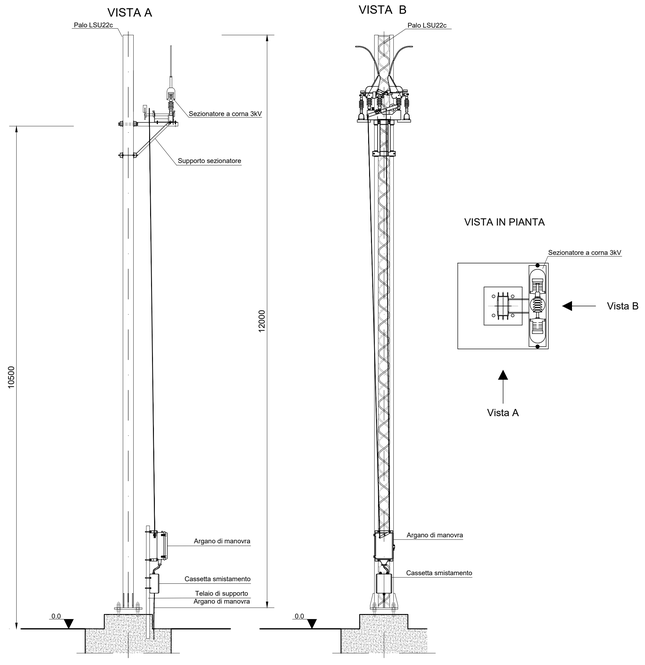

NOTE:

- Tutte le misure sono espresse in mm

DISPOSIZIONE APPARECCHIATURE PALO DI 1ª FILA CON USCITA IN CAVO

Scala 1:50

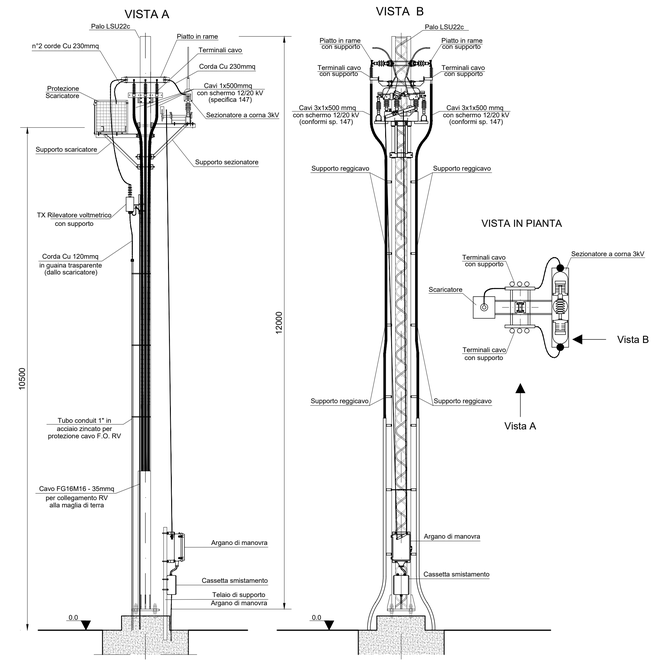

NOTE:

- Tutte le misure sono espresse in mm

SCALA GRAFICA 1:20

0 20 40 60 80 100cm

SCALA GRAFICA 1:50

0 50 100 150 200 250cm

COMMITTENTE:

RFI RETE FERROVIARIA ITALIANA
GRUPPO FERROVIE DELLO STATO ITALIANE

PROGETTAZIONE:

ITALFERR
GRUPPO FERROVIE DELLO STATO ITALIANE

DIREZIONE TECNICA
UO TECNOLOGIE CENTRO

PROGETTO DEFINITIVO

COLLEGAMENTO FERROVIARIO DELL'AEROPORTO DEL SALENTO CON LA STAZIONE DI BRINDISI

CTE BRINDISI

Pali sezionatori - Fondazioni e attrezzaggi

SCALA : Varie

COMMESSA	LOTTO	FASE	ENTE	TIPO DOC.	OPERA/DISCIPLINA	PROGR.	REV.
IA7K	00	D	18	AC	SE0100	001	A

Revis.	Descrizione	Redatto	Data	Verificato	Data	Approvato	Data	Autorizzato Data
A	Emissione definitiva	T.Luberti	Dicembre 2019	N.Carones	Dicembre 2019	T.Paoletti	Dicembre 2019	G.Giuli Bufalini

File: IA7K00D18ACSE0100001A.dwg — n. Elab.: