PIAZZALE
Scala 1:100

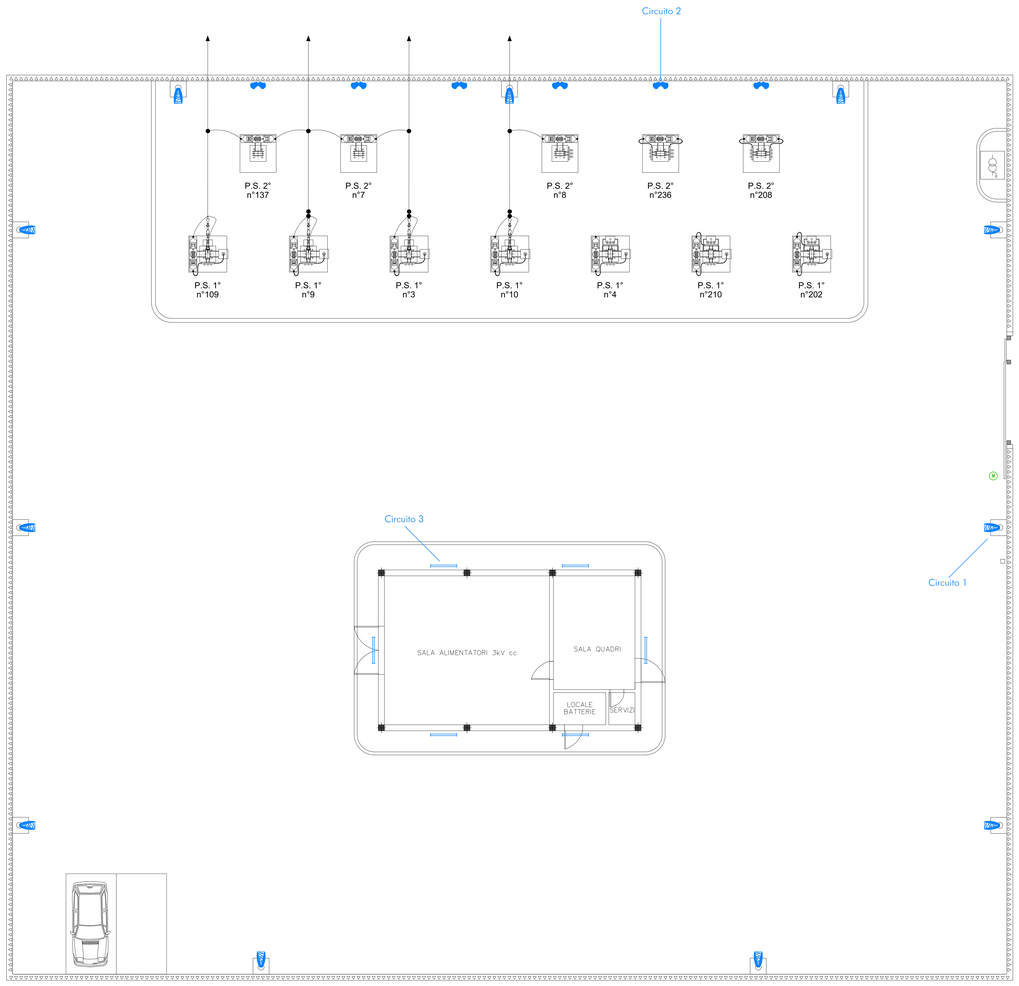

FABBRICATO
Scala 1:50

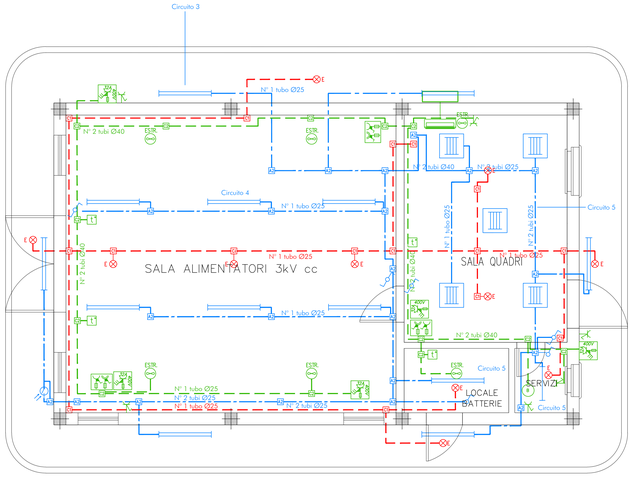

NOTE:
Dovrà essere predisposta una canalizzazione tra la scrivania e l'armadio U.C.A. composta da n° 2 tubi PVC Ø25mm per l'alloggiamento dei cavi di alimentazione del PC e della stampante, un cavo di rete ed un cavo telefonico. Inoltre, in prossimità della scrivania, dovranno essere predisposte le relative prese.
Il circuito di illuminazione di sicurezza sarà connesso al circuito 132 Vcc

LEGENDA

	Palina in vetroresina H = 8 m (fuori terra)
A2	Cassetta di derivazione in PVC con coperchio. Dim 92x92x45mm
	Interruttore crepuscolare
	Corpo illuminante per installazione a controsoffitto con ottica per videoterminali lampade led 45 W (5 pezzi)
	Plafoniera stagna a led per installazione a vista 28W-IP65 (1 pezzo)
	Plafoniera stagna a led per installazione a vista 56W-IP65 (13 pezzi)
	Corpo illuminante di tipo stradale LED 61,2 W (11 pezzi)
	Proiettore IP65 - Ottica asimmetrica - Lampada LED 58 W Installazione su mcnicione (12 pezzi)
	Interruttore unipolare
	Deviatore unipolare
	Tubo in PVC serie pesante Ø25mm
C2	Cassetta di derivazione in PVC con coperchio. Dim 160x130x70mm
	Presa con interruttore bipolare magnetotermico 2x16A
	Gruppo prese CEE completo di: n.1 presa 2P16A+T - 220 V c.a. e n.1 presa 2P16A - 132 V c.c. con interruttore di blocco e fusibili
	Presa CEE installata in vista a parete, con interruttore di blocco e fusibili di protezione 3P+T 32A 400 V c.a.
B	Boiler
	Impianto di condizionamento sala quadri - Macchina interna installata a parete
	Impianto di condizionamento sala quadri - Macchina esterna installata su marciapiede perimetrale
	Estrattore centrifugo per ventilazione sala quadri
T	Termostato per comando estrattore a torrino
M	Motore per cancello elettrico
	Tubo in PVC serie pesante Ø40mm
C1	Cassetta di derivazione in PVC con coperchio. Dim 92x92x45mm
E	Plafoniera a led per impianto di sicurezza (800 lm - P=3W - 11 pezzi)
	Tubo in PVC serie pesante Ø25mm

COMMITTENTE:

RFI RETE FERROVIARIA ITALIANA
GRUPPO FERROVIE DELLO STATO ITALIANE

PROGETTAZIONE:

ITALFERR
GRUPPO FERROVIE DELLO STATO ITALIANE

DIREZIONE TECNICA
UO TECNOLOGIE CENTRO

PROGETTO DEFINITIVO

COLLEGAMENTO FERROVIARIO DELL'AEROPORTO DEL SALENTO CON LA STAZIONE DI BRINDISI

CTE BRINDISI
Piazzale e Fabbricato - Impianto Luce e Forza Motrice

SCALA : Varie

COMMESSA	LOTTO	FASE	ENTE	TIPO DOC.	OPERA/DISCIPLINA	PROGR.	REV.
IA7K	00	D	18	PZ	SE0100	002	A

Revis.	Descrizione	Redatto	Data	Verificato	Data	Approvato	Data	Autorizzato Data
A	Emissione definitiva	T.Luberti	Dicembre 2019	N.Carones	Dicembre 2019	T.Paoletti	Dicembre 2019	G.Guido Bugiardini Dicembre 2019

File: IA7K00018PZSE0100002A.dwg

n. Elab.: